



PLANTA DE COBERTA GERAL
 ESCALA.....1:125


PLANTABAIXA - PRÉDIO PRINCIPAL
 ESCALA.....1:125

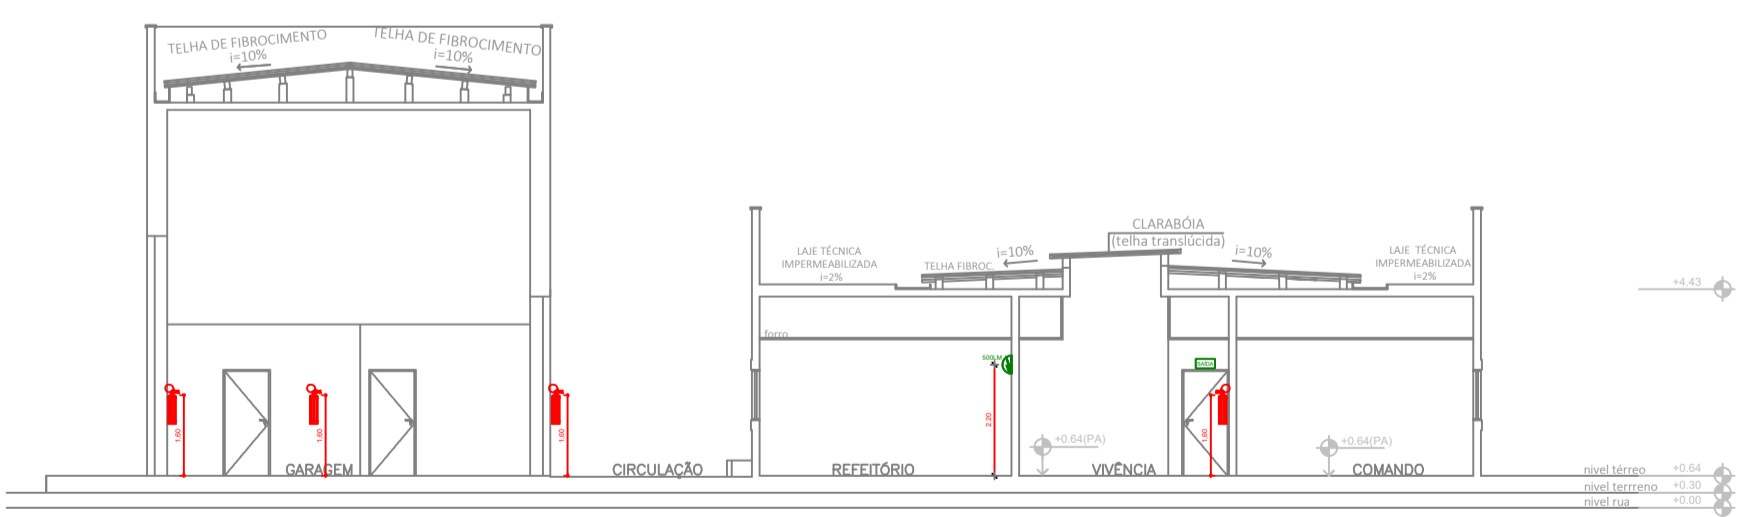


CORTE AA
 ESCALA.....1:150

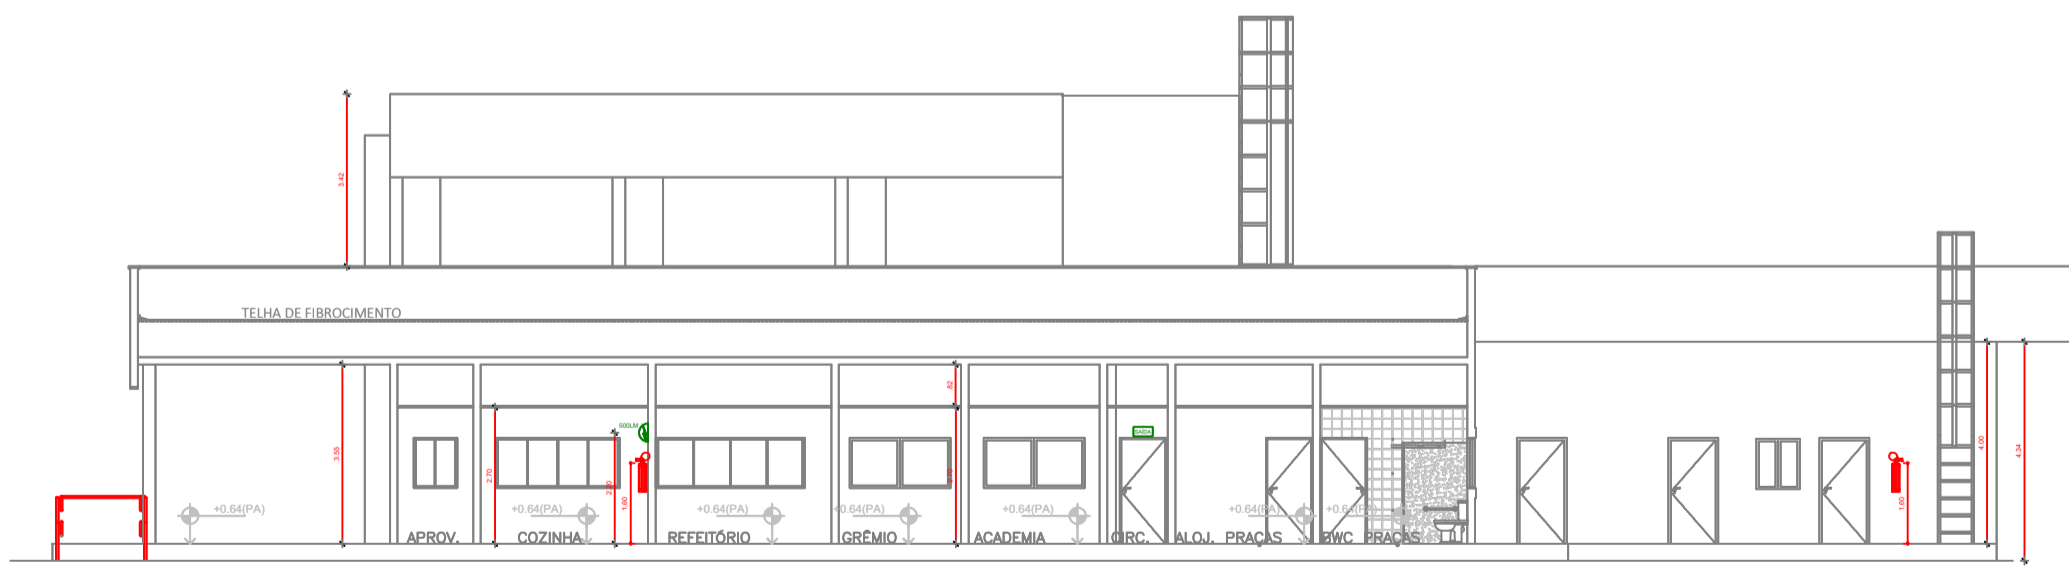

CORTE BB
 ESCALA.....1:150

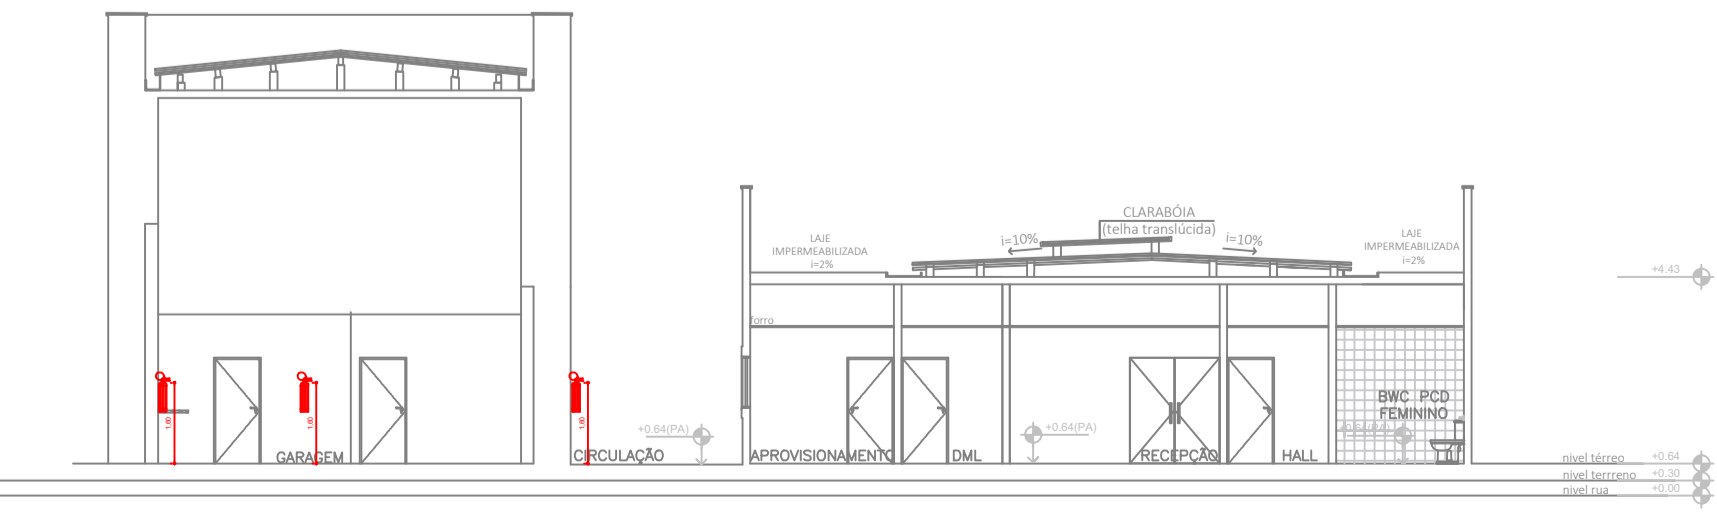

CORTE CC
 ESCALA.....1:150

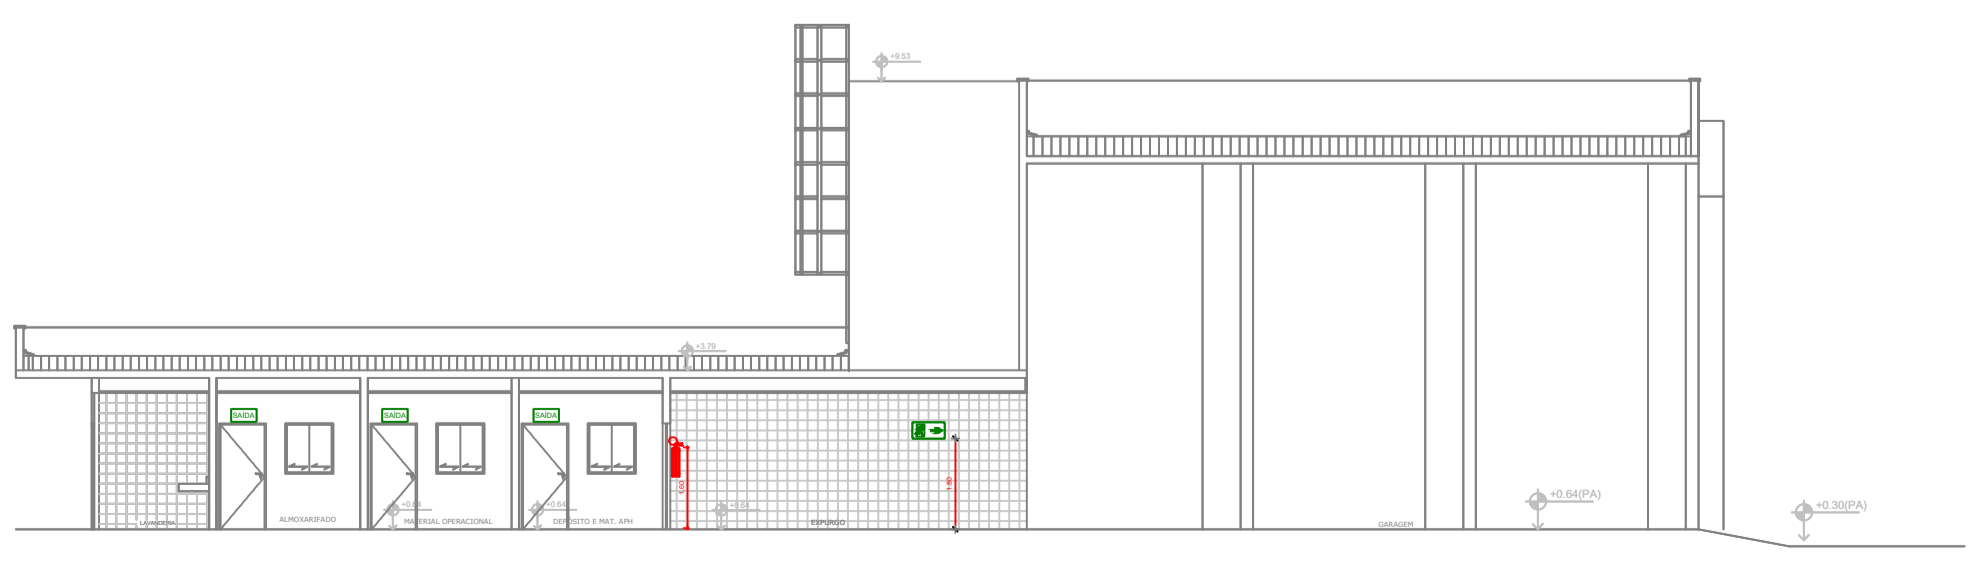

CORTE DD
 ESCALA.....1:150



PLANTA DE SETORIZAÇÃO
 ESCALA.....1:1000

QUADRO DE SIMBOLOGIA	
EXTINTORES	
	EXTINTOR PORTÁTIL DE PÓ QUÍMICO SECO - CAPACIDADE INDICADA EM PLANTA
	EXTINTOR PORTÁTIL TIPO K
SINALIZAÇÃO DE EMERGÊNCIA	
	PLACA FOTOLUMINESCENTE DE SINALIZAÇÃO DE SAÍDA DE EMERGÊNCIA - DIMENSÕES EM PLANTA
	PLACA FOTOLUMINESCENTE DE SINALIZAÇÃO DE ROTA DE FUGA EM FRENTE - DIMENSÕES EM PLANTA
	PLACA FOTOLUMINESCENTE DE SINALIZAÇÃO DE ROTA DE FUGA LATERAL DIREITA - DIMENSÕES EM PLANTA
	PLACA FOTOLUMINESCENTE DE SINALIZAÇÃO DE ROTA DE FUGA LATERAL ESQUERDA - DIMENSÕES EM PLANTA
ILUMINAÇÃO DE EMERGÊNCIA	
	BLOCO AUTÔNOMO DE ILUMINAÇÃO DE EMERGÊNCIA (500lm) PARA ACLARAMENTO COM AUTONOMIA MÍNIMA DE DUAS HORAS, INSTALADO NO FORRO OU NO TETO - FLUXO LUMINOSO INDICADO EM PLANTA
	BLOCO AUTÔNOMO DE ILUMINAÇÃO DE EMERGÊNCIA (500lm) PARA ACLARAMENTO COM AUTONOMIA MÍNIMA DE DUAS HORAS, INSTALADO NA PAREDE A 2,60M DE ALTURA EM RELAÇÃO AO PISO ACABADO - FLUXO LUMINOSO INDICADO EM PLANTA

-VER NOTAS DO PROJETO NA PLANTA 01

TERRENO	17.484,22 m ²	
SOLO NATURAL	168,34 m ²	
ÁREA VERDE	848,16 m ²	
BLOCO	ÁREA COBERTA	ÁREA CONSTRUÍDA
BLOCO PRINCIPAL	670,51 m ²	646,38 m ²
GUARITA	18,12m ²	18,12m ²
LIXEIRA	6,39m ²	6,39m ²
CASA DE GÁS GLP	3,00m ²	3,00m ²
CASA DE BOMBAS	5,95m ²	5,95m ²
TOTAL	703,97m ²	679,84m ²

01	REVISÃO	MAR/31		
00	VERSÃO INICIAL	MAR/25		
REV.	DESCRIÇÃO	DATA	EXEC.	VERIF.
				APROV.

Secretaria de Projetos Estratégicos
 GOVERNO DO ESTADO DE PERNAMBUCO
 SECRETARIA DE PROJETOS ESTRATÉGICOS DE PERNAMBUCO - SEPE
 ESCRITÓRIO DE PROJETOS

OBJETO:
**PROJETO PADRÃO
 SEÇÃO DE BOMBEIROS MILITAR / BEZERROS-PE**

CONTRATANTE: Secretaria de Projetos Estratégicos (SEPE)	CONTRATADA: -
LOCALIZAÇÃO: Avn. Mons. Jose F. de Oliveira, Santo Amaro, Bezerros-PE, 55660-000	ETAPA: Projeto Básico
SECRETÁRIO EXECUTIVO:	RESP. TÉCNICO: JACILÂNDIO ADRIANO DE O. SEGUNDO CREA: 161609613-6 PB/PE
Victor Palácio CREA-PE nº 181247081-9	Jacilândio Adriano de O. Segundo CREA: 161609613-6 PB/PE

DISCIPLINA:
 PROJETO DE PREVENÇÃO E COMBATE A INCÊNDIO

CONTEÚDO:
 PLANTA BAIXA E DE COBERTA - BLOCO PRINCIPAL
 CORTES - BLOCO PRINCIPAL

PRANCHA:
**PCI 02/08
 R01**

ESCALA: INDICADA	DATA: MAR / 2025
COORDENAÇÃO: GOVPE-SPP-BEZ-L00-SEC_BOM-B-INC-P001-R0	