




FACHADA A: BLOCO PRINCIPAL
 ESCALA.....1:100

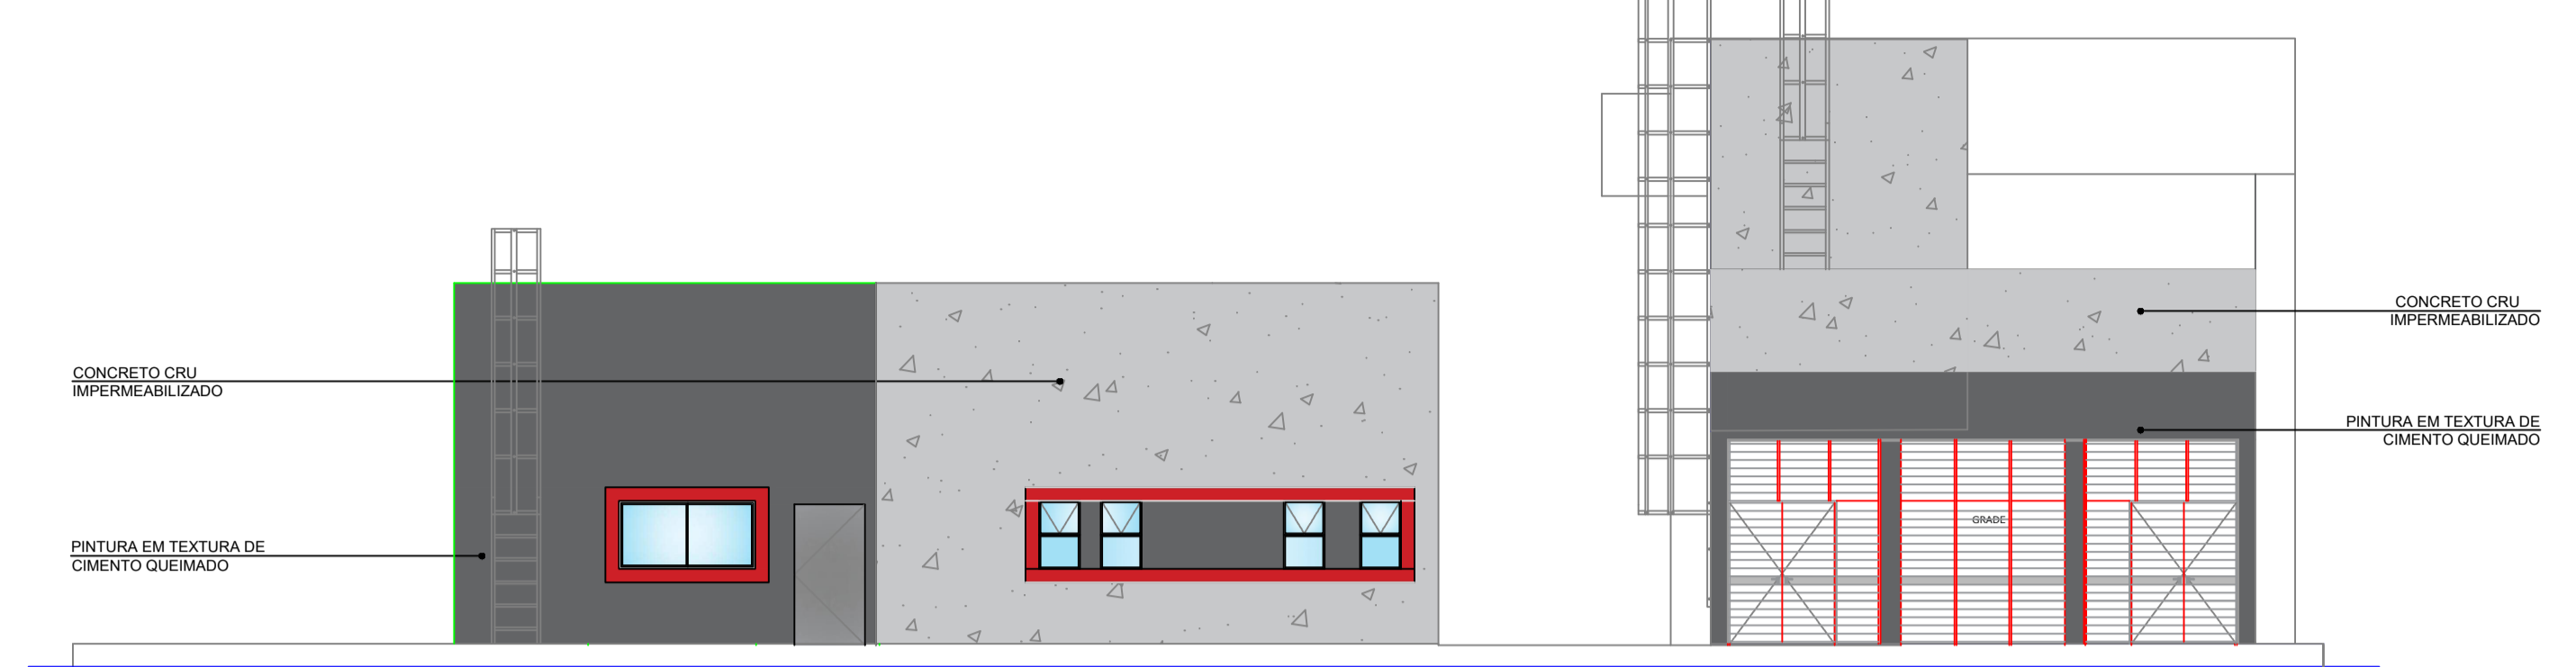


FACHADA C: BLOCO PRINCIPAL
 ESCALA.....1:100

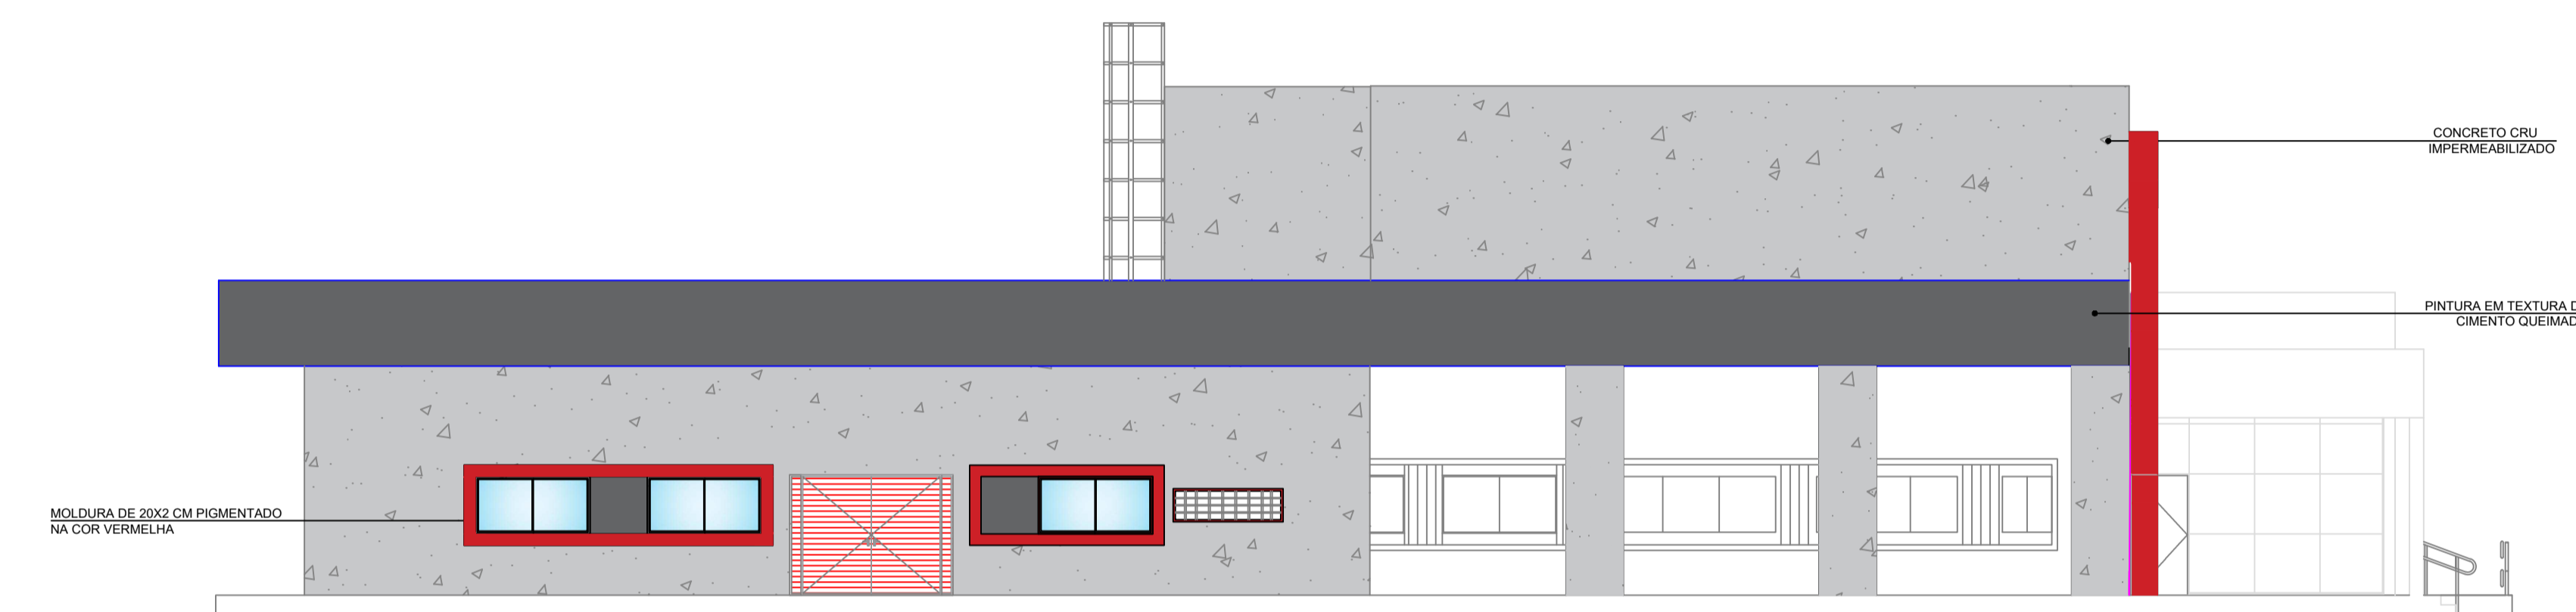


FACHADA B: BLOCO PRINCIPAL
 ESCALA.....1:100

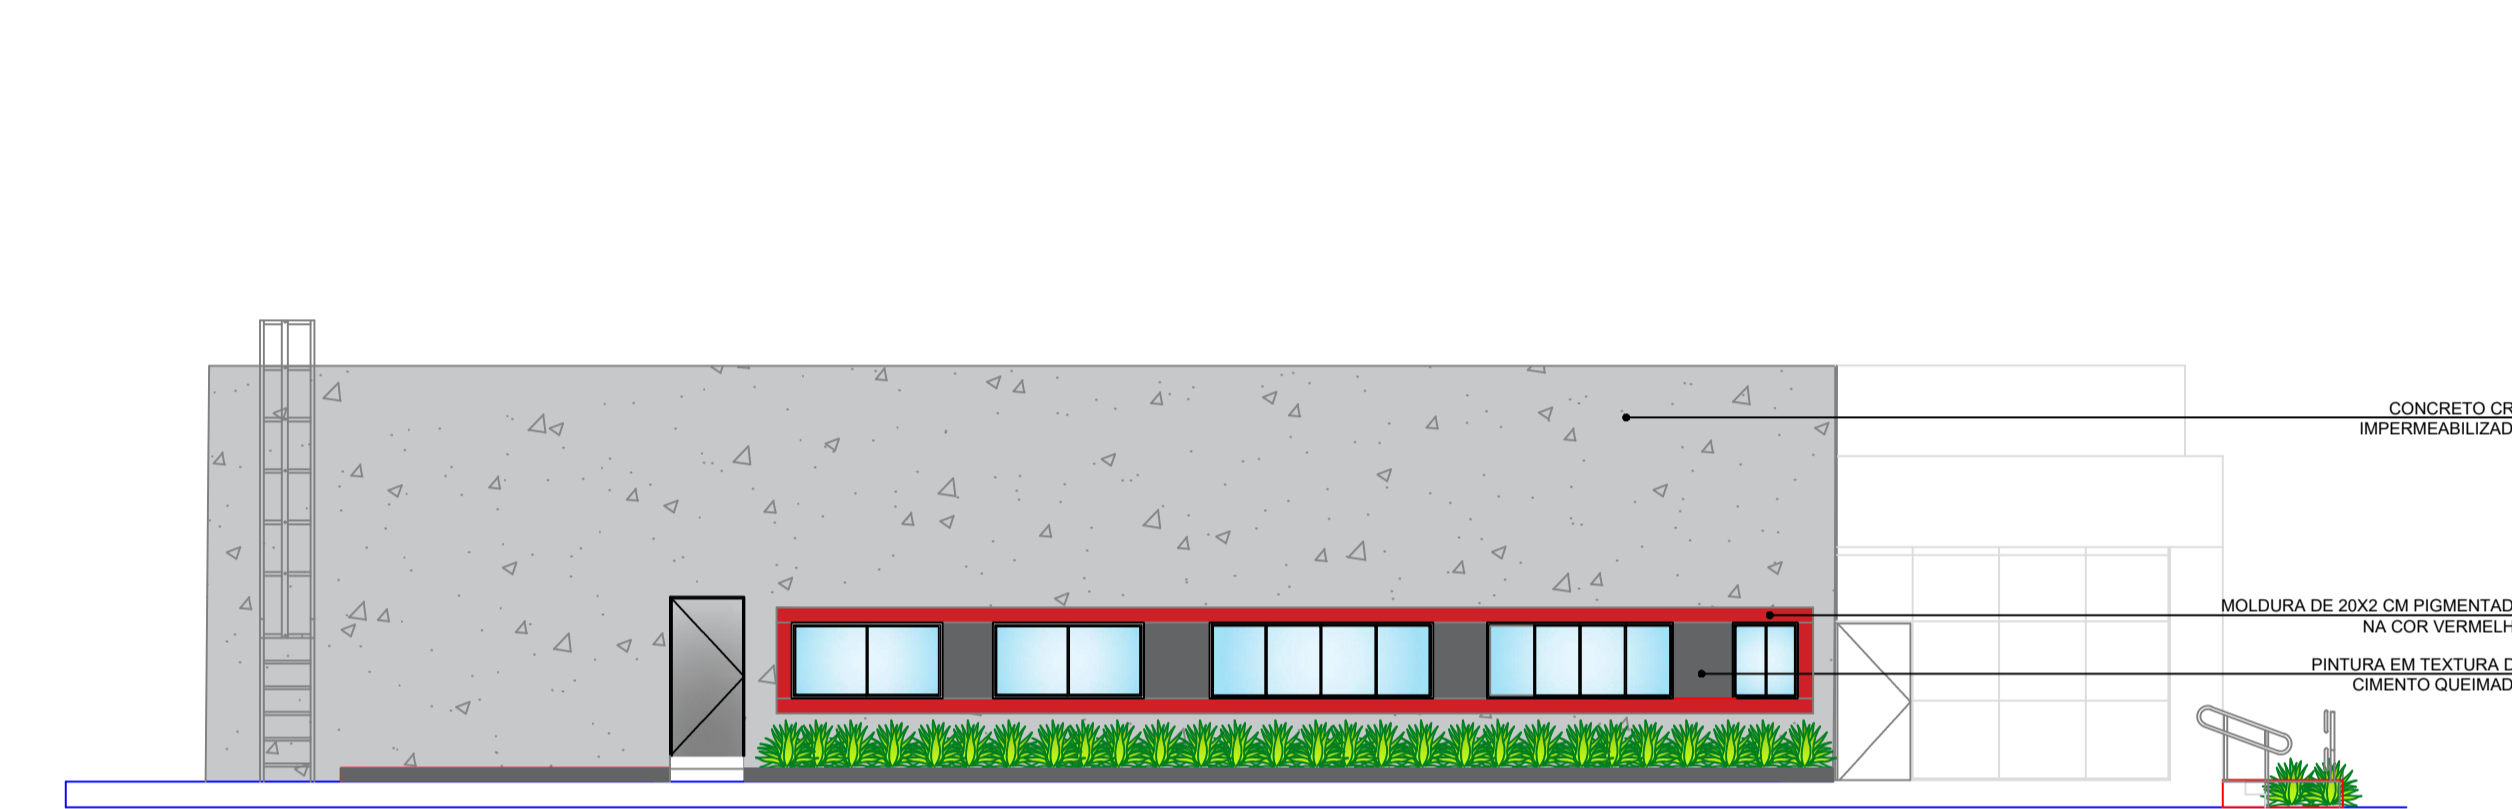

FACHADA E: BLOCO PRINCIPAL
 ESCALA.....1:100

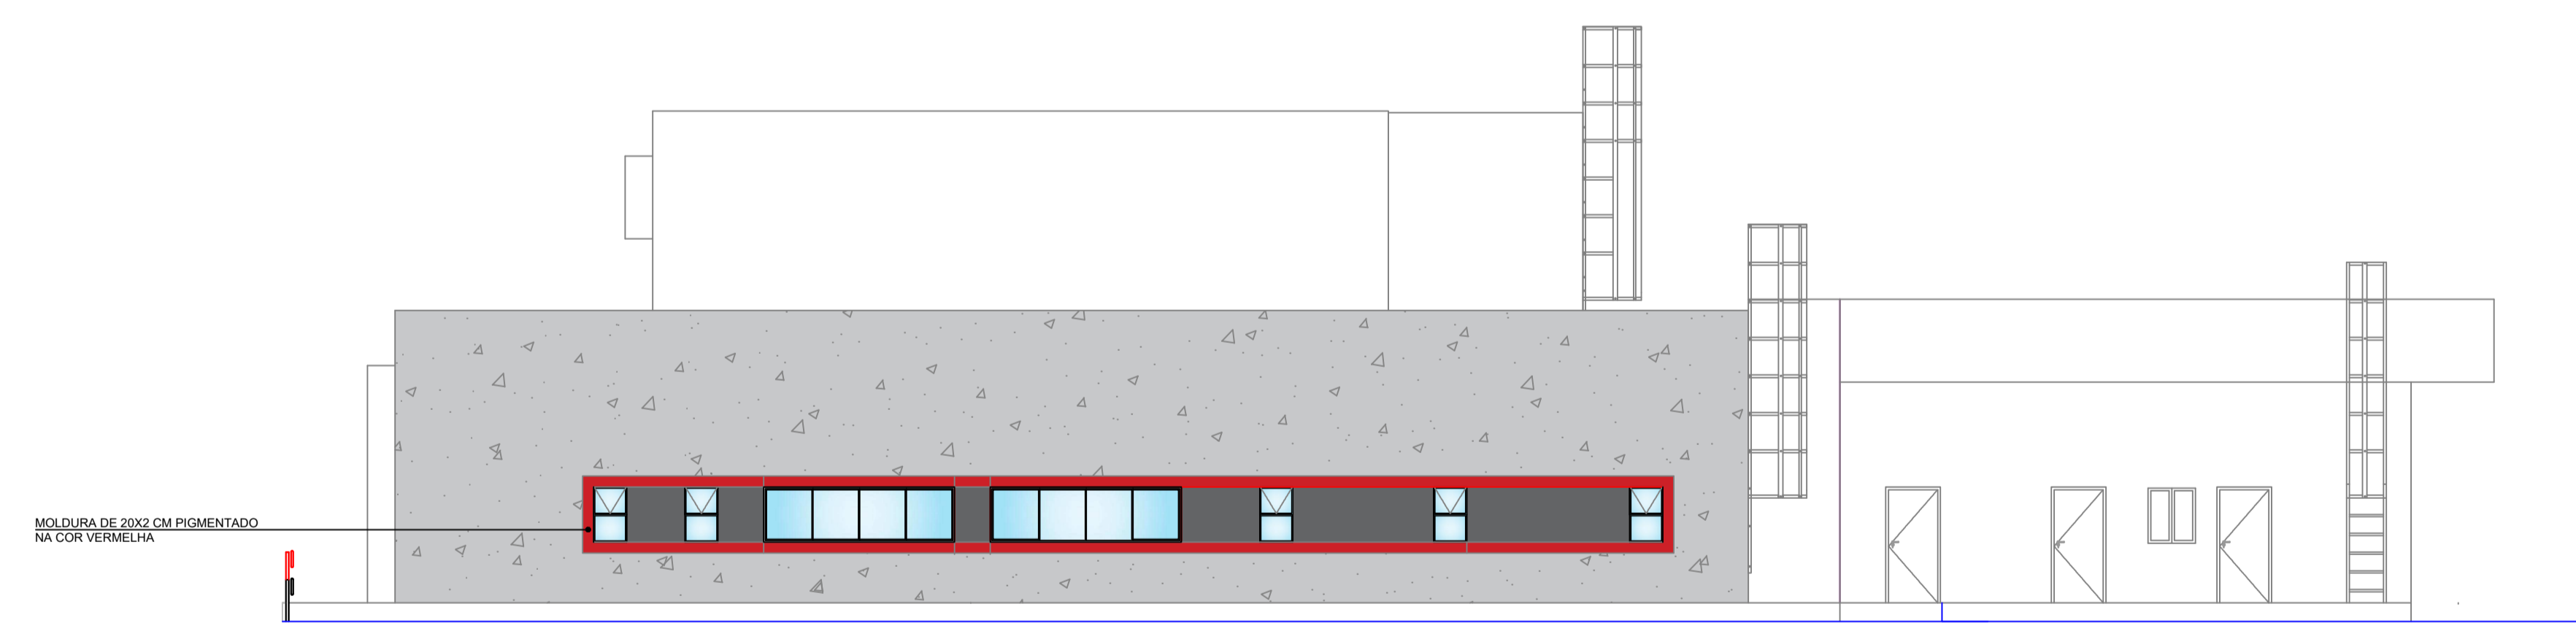

FACHADA D: BLOCO PRINCIPAL
 ESCALA.....1:100

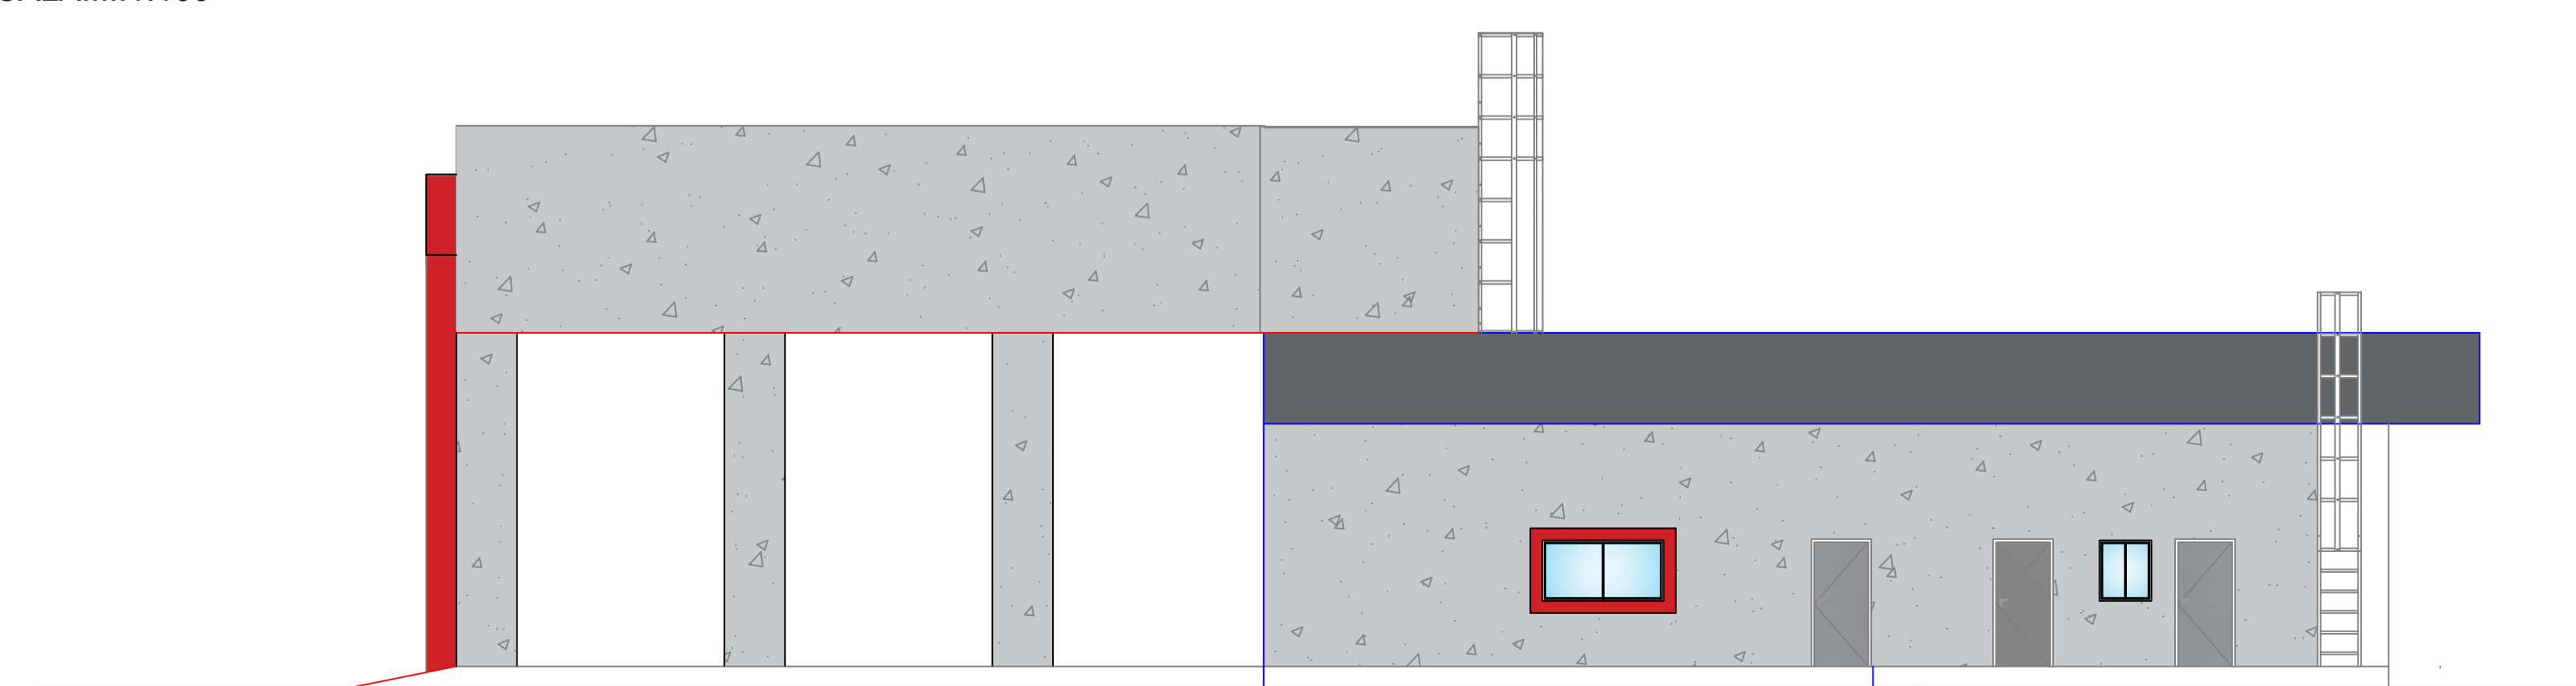

FACHADA F: BLOCO PRINCIPAL
 ESCALA.....1:100

TERRENO	17.484,22 m ²	
SOLO NATURAL	168,34 m ²	
ÁREA VERDE	848,16 m ²	
BLOCO	ÁREA COBERTA	ÁREA CONSTRUÍDA
BLOCO PRINCIPAL	670,51 m ²	646,38 m ²
GUARITA	18,12m ²	18,12m ²
LIXEIRA	6,39m ²	6,39m ²
CASA DE GÁS GLP	3,00m ²	3,00m ²
CASA DE BOMBAS	5,95m ²	5,95m ²
TOTAL	703,97m ²	679,84m ²


01	REVISÃO	MAR/31			
00	VERSÃO INICIAL	MAR/25			
REV.	DESCRIÇÃO	DATA	EXEC.	VERIF.	APROV.

Secretaria de Projetos Estratégicos



GOVERNO DO ESTADO DE PERNAMBUCO
 SECRETARIA DE PROJETOS ESTRATÉGICOS DE PERNAMBUCO - SEPE
 ESCRITÓRIO DE PROJETOS

OBJETO:
**PROJETO PADRÃO
 SEÇÃO DE BOMBEIROS MILITAR / BEZERROS-PE**

CONTRATANTE: Secretaria de Projetos Estratégicos (SEPE)	CONTRATADA: -
LOCALIZAÇÃO: Avn. Mons. José F. de Oliveira, Santo Amaro, Bezerros-PE, 55660-000	ETAPA: Projeto Básico
SECRETÁRIO EXECUTIVO: Victor Palácio CREA-PE nº 181247081-9	RESP. TÉCNICO:  JACILÂNDIO ADRIANO DE OLIVEIRA SEGUNDO CREA: 161609613-6 PB/PE

DISCIPLINA:
 PROJETO DE PREVENÇÃO E COMBATE A INCÊNDIO

CONTEÚDO:
 FACHADAS

PRANCHA:
**PCI 03/08
 R01**

ESCALA: INDICADA	DATA: MAR / 2025
COORDENAÇÃO: GOVPE-SPP-BEZ-L00-SEC_BOM-B-INC-P001-R0	