
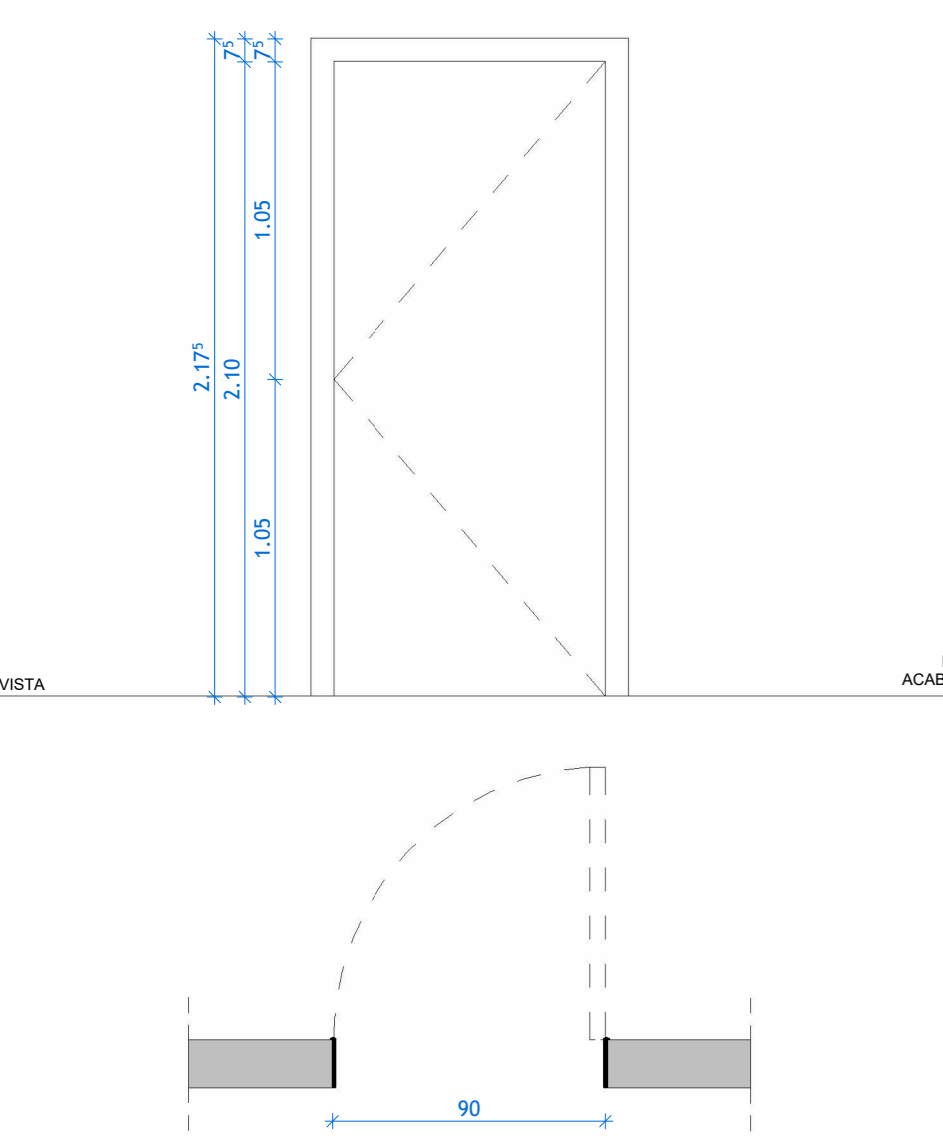
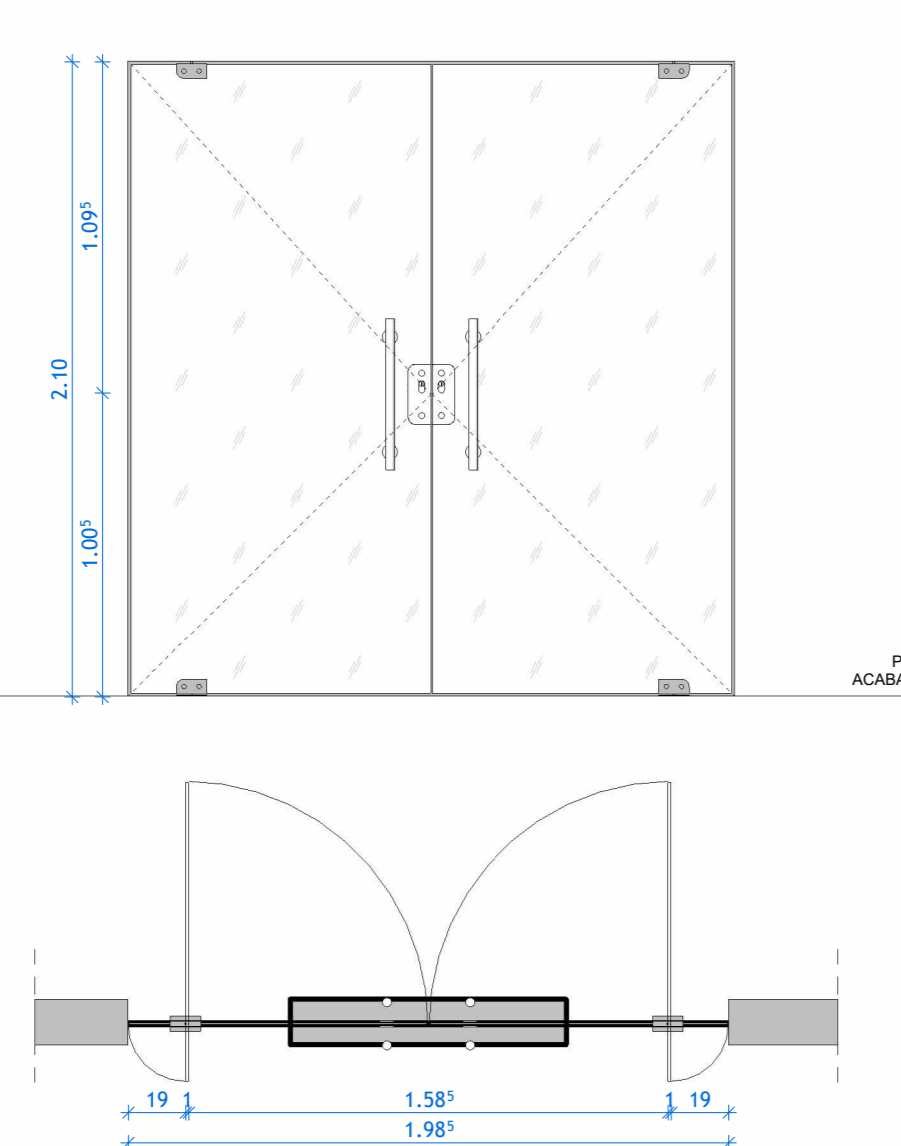
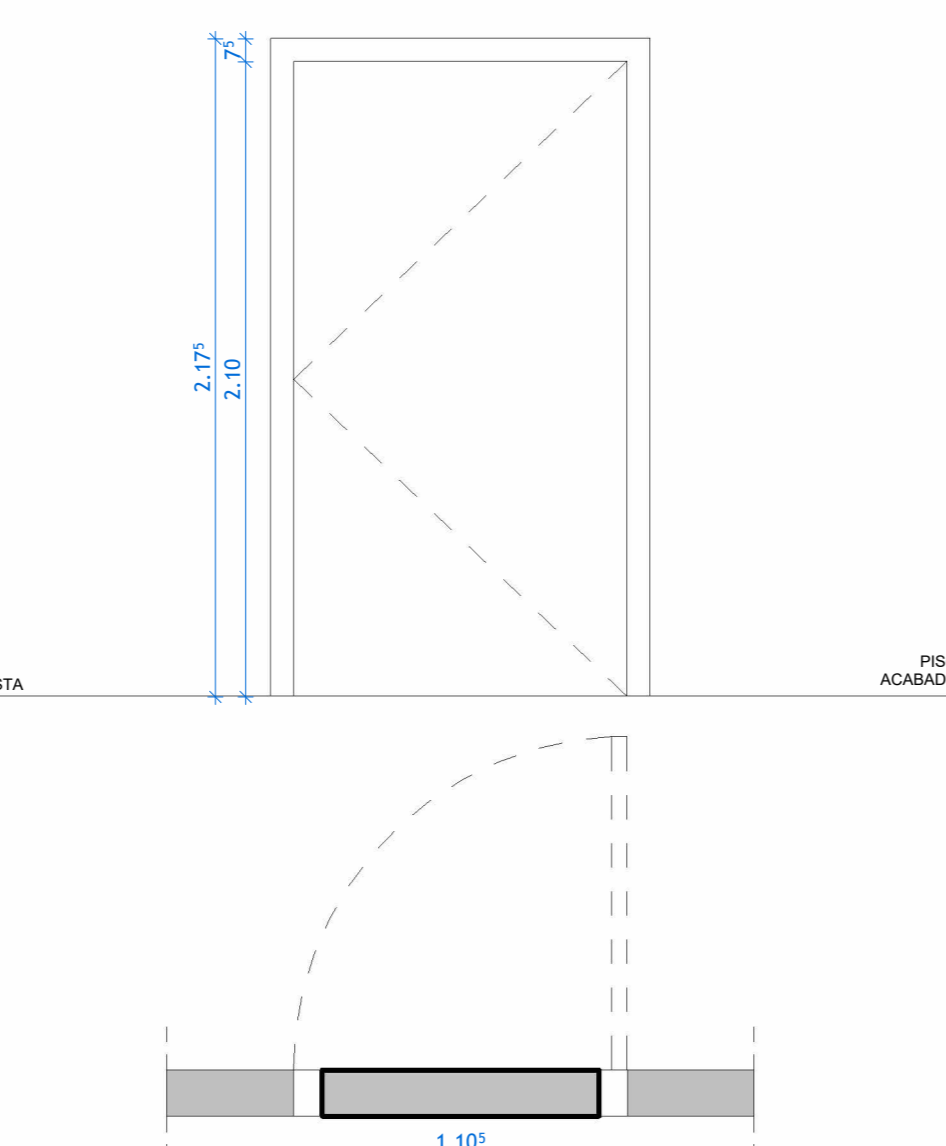
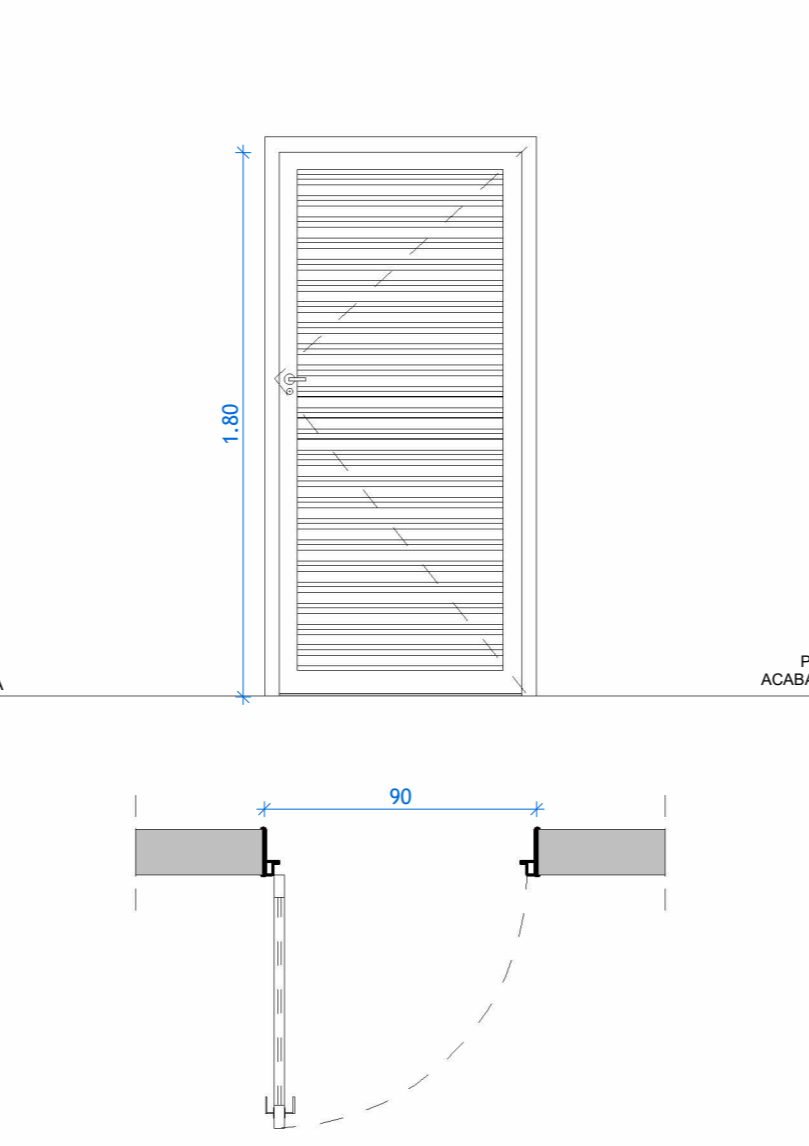
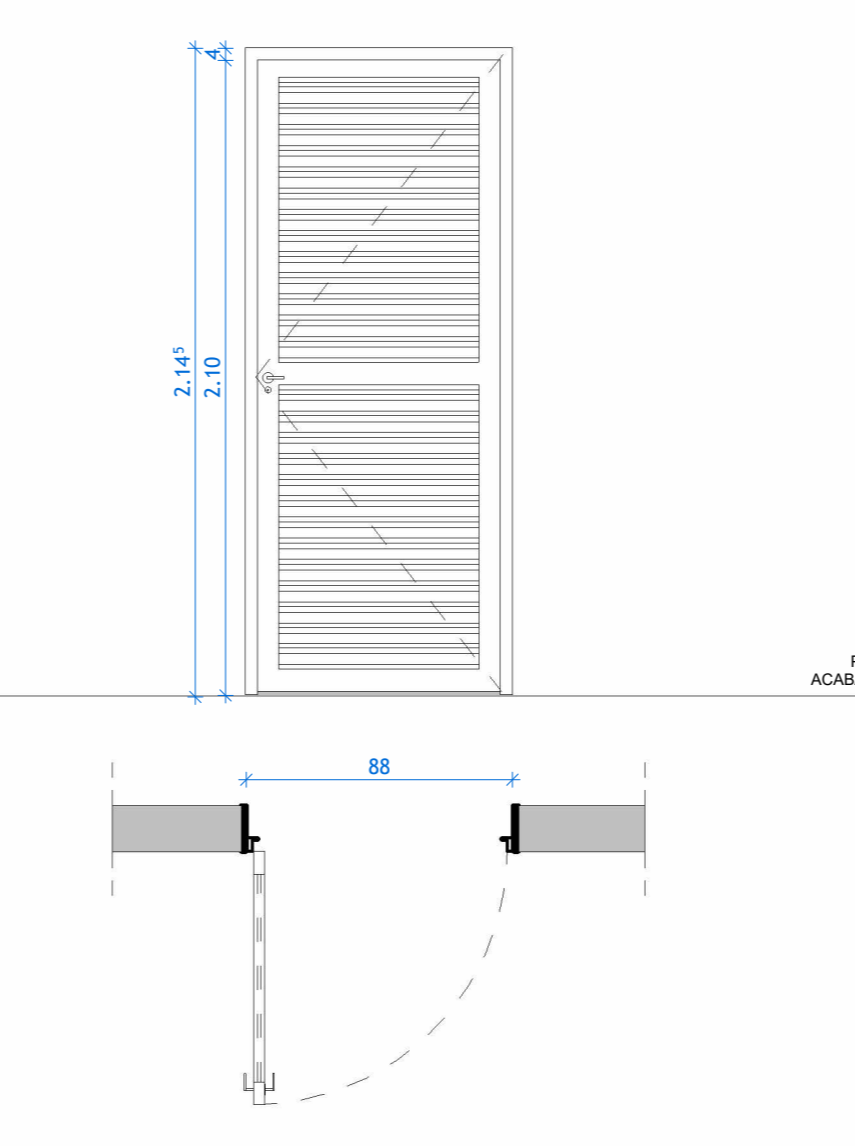
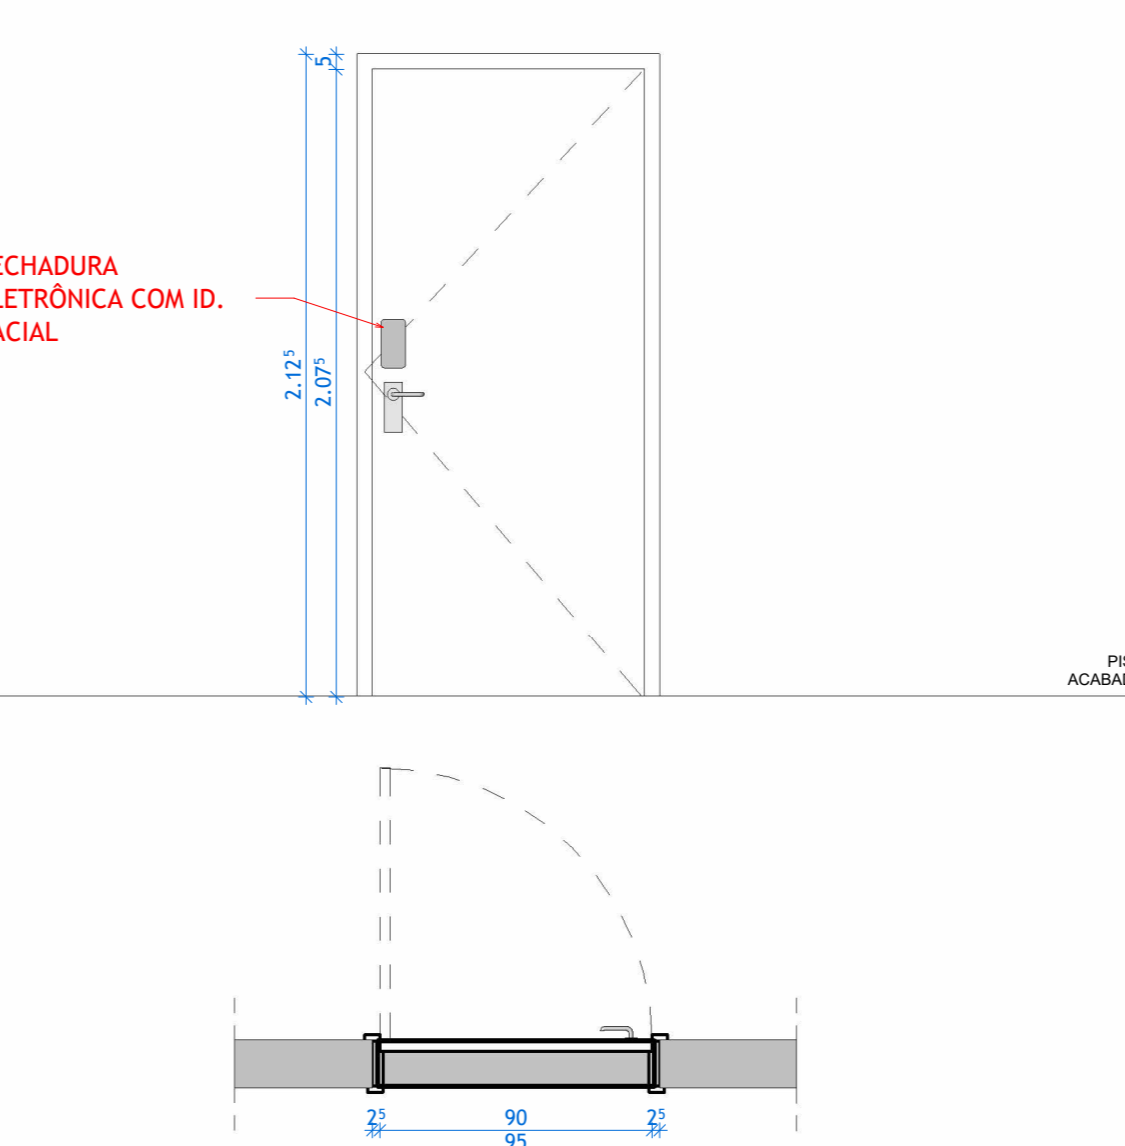
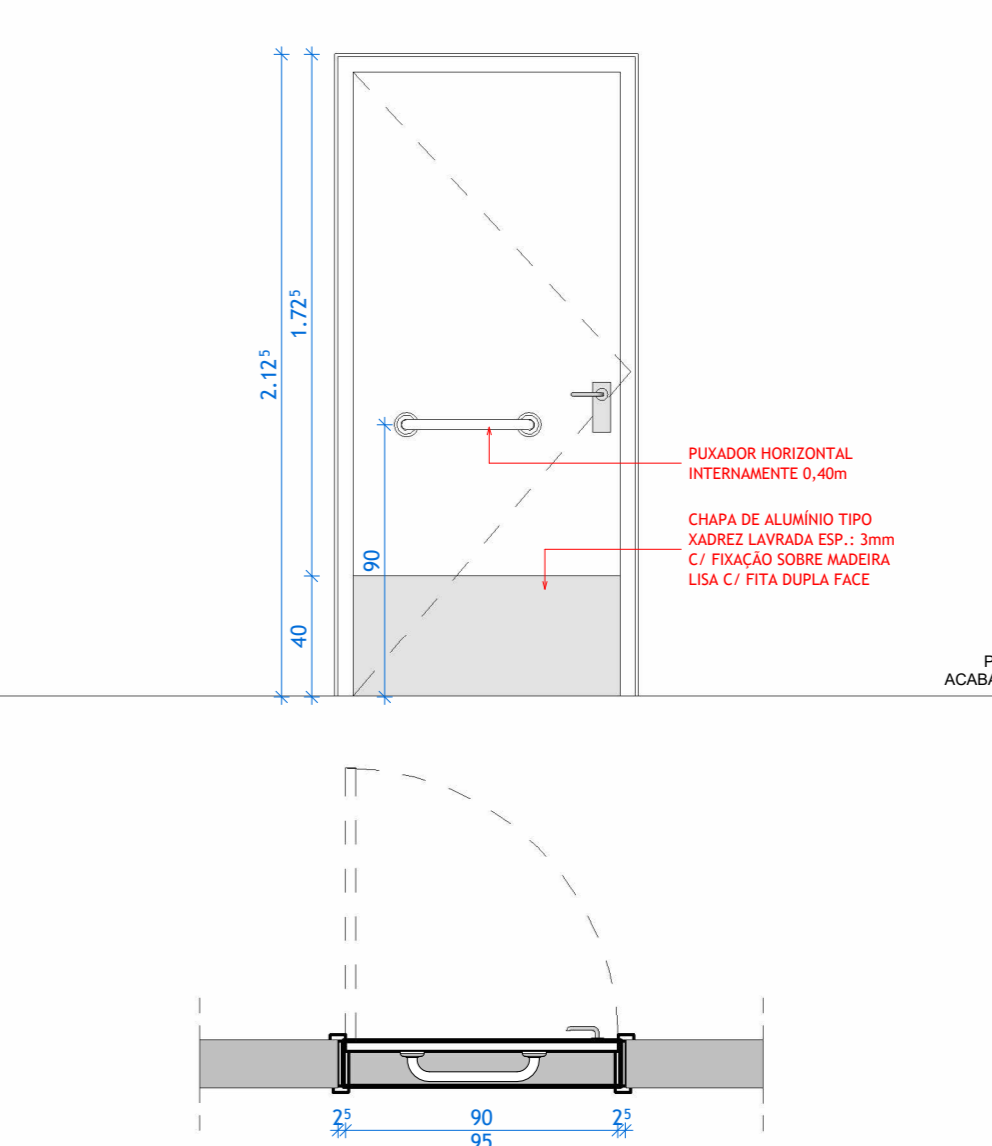
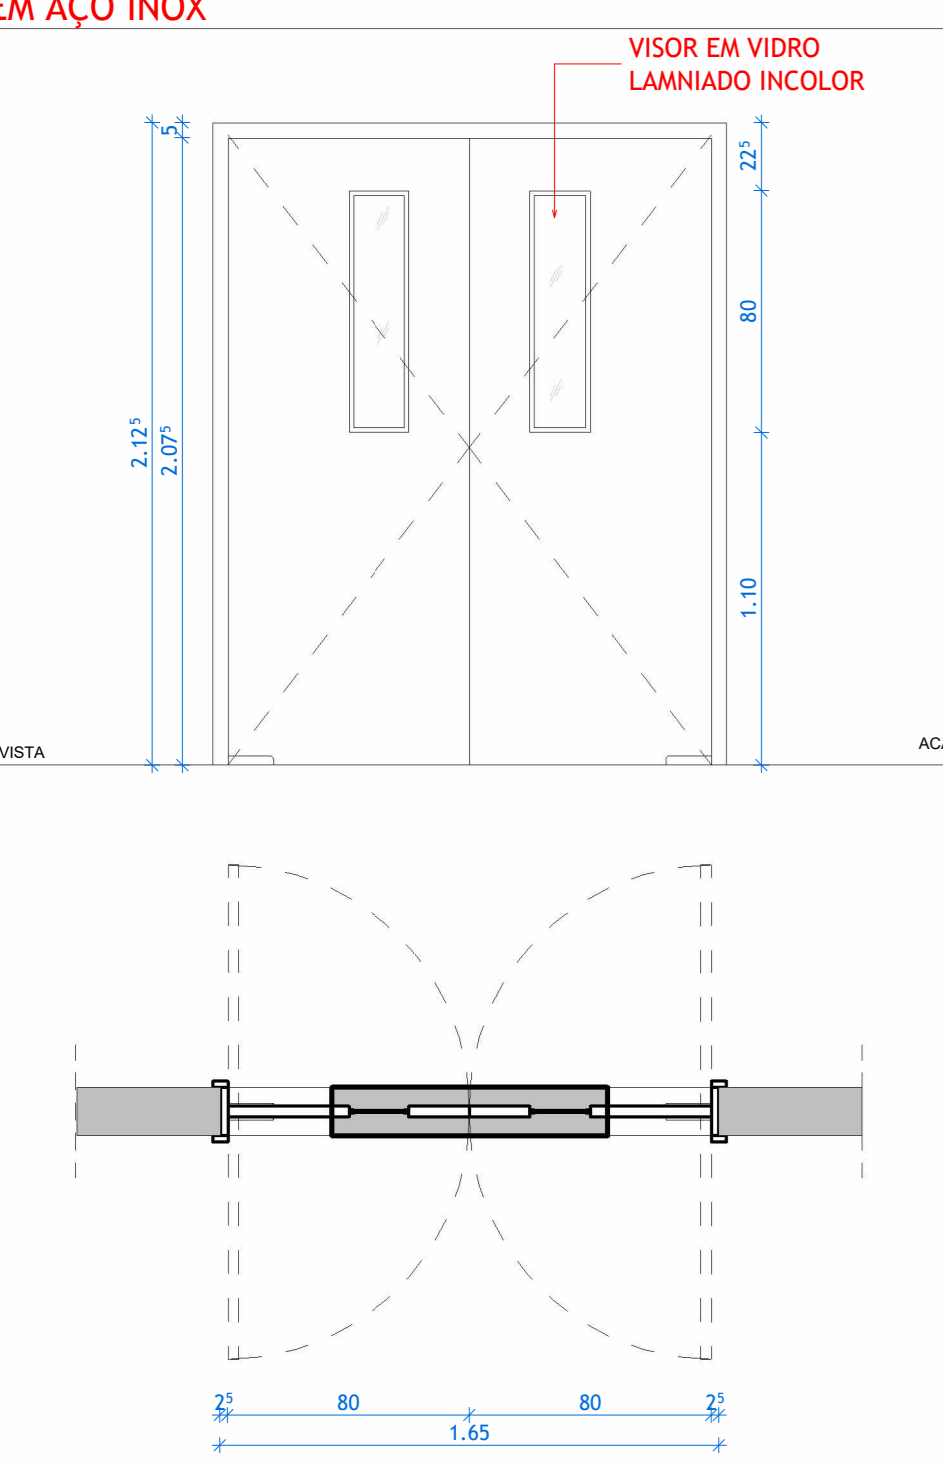
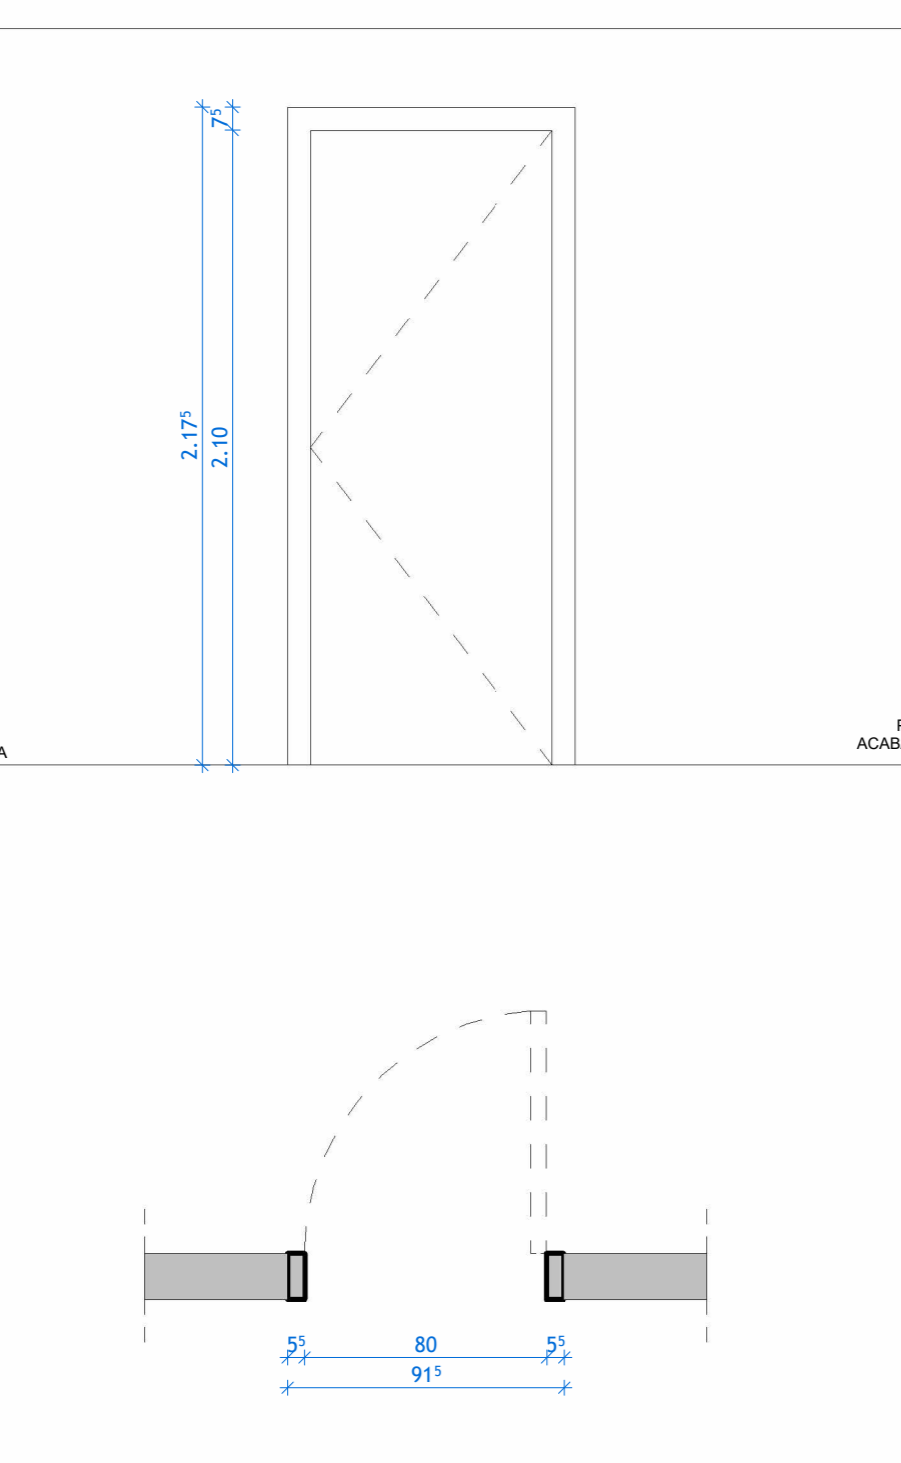
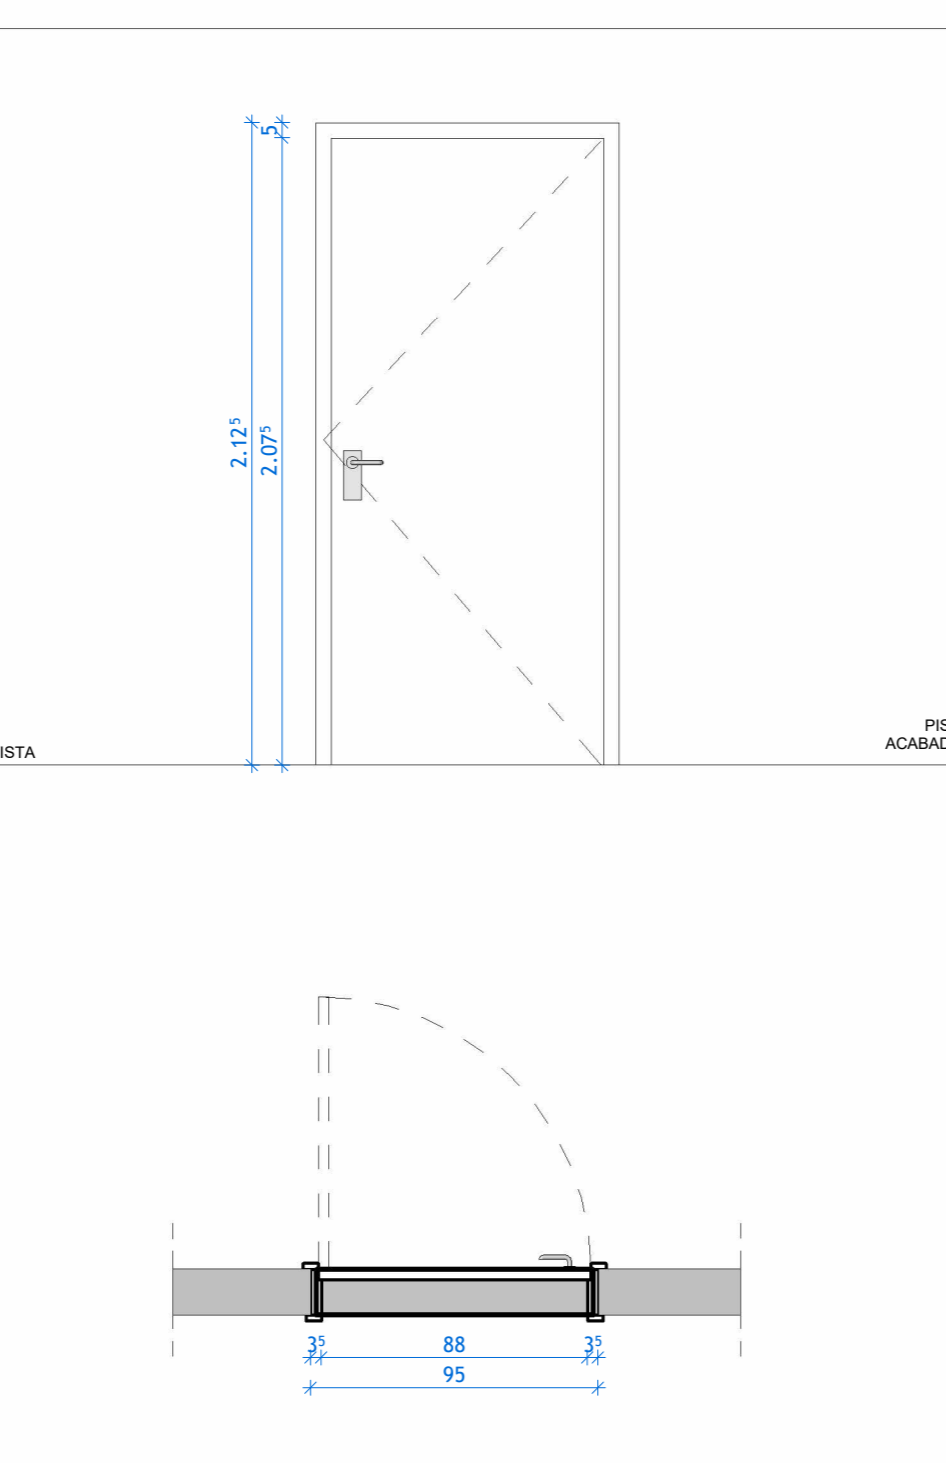
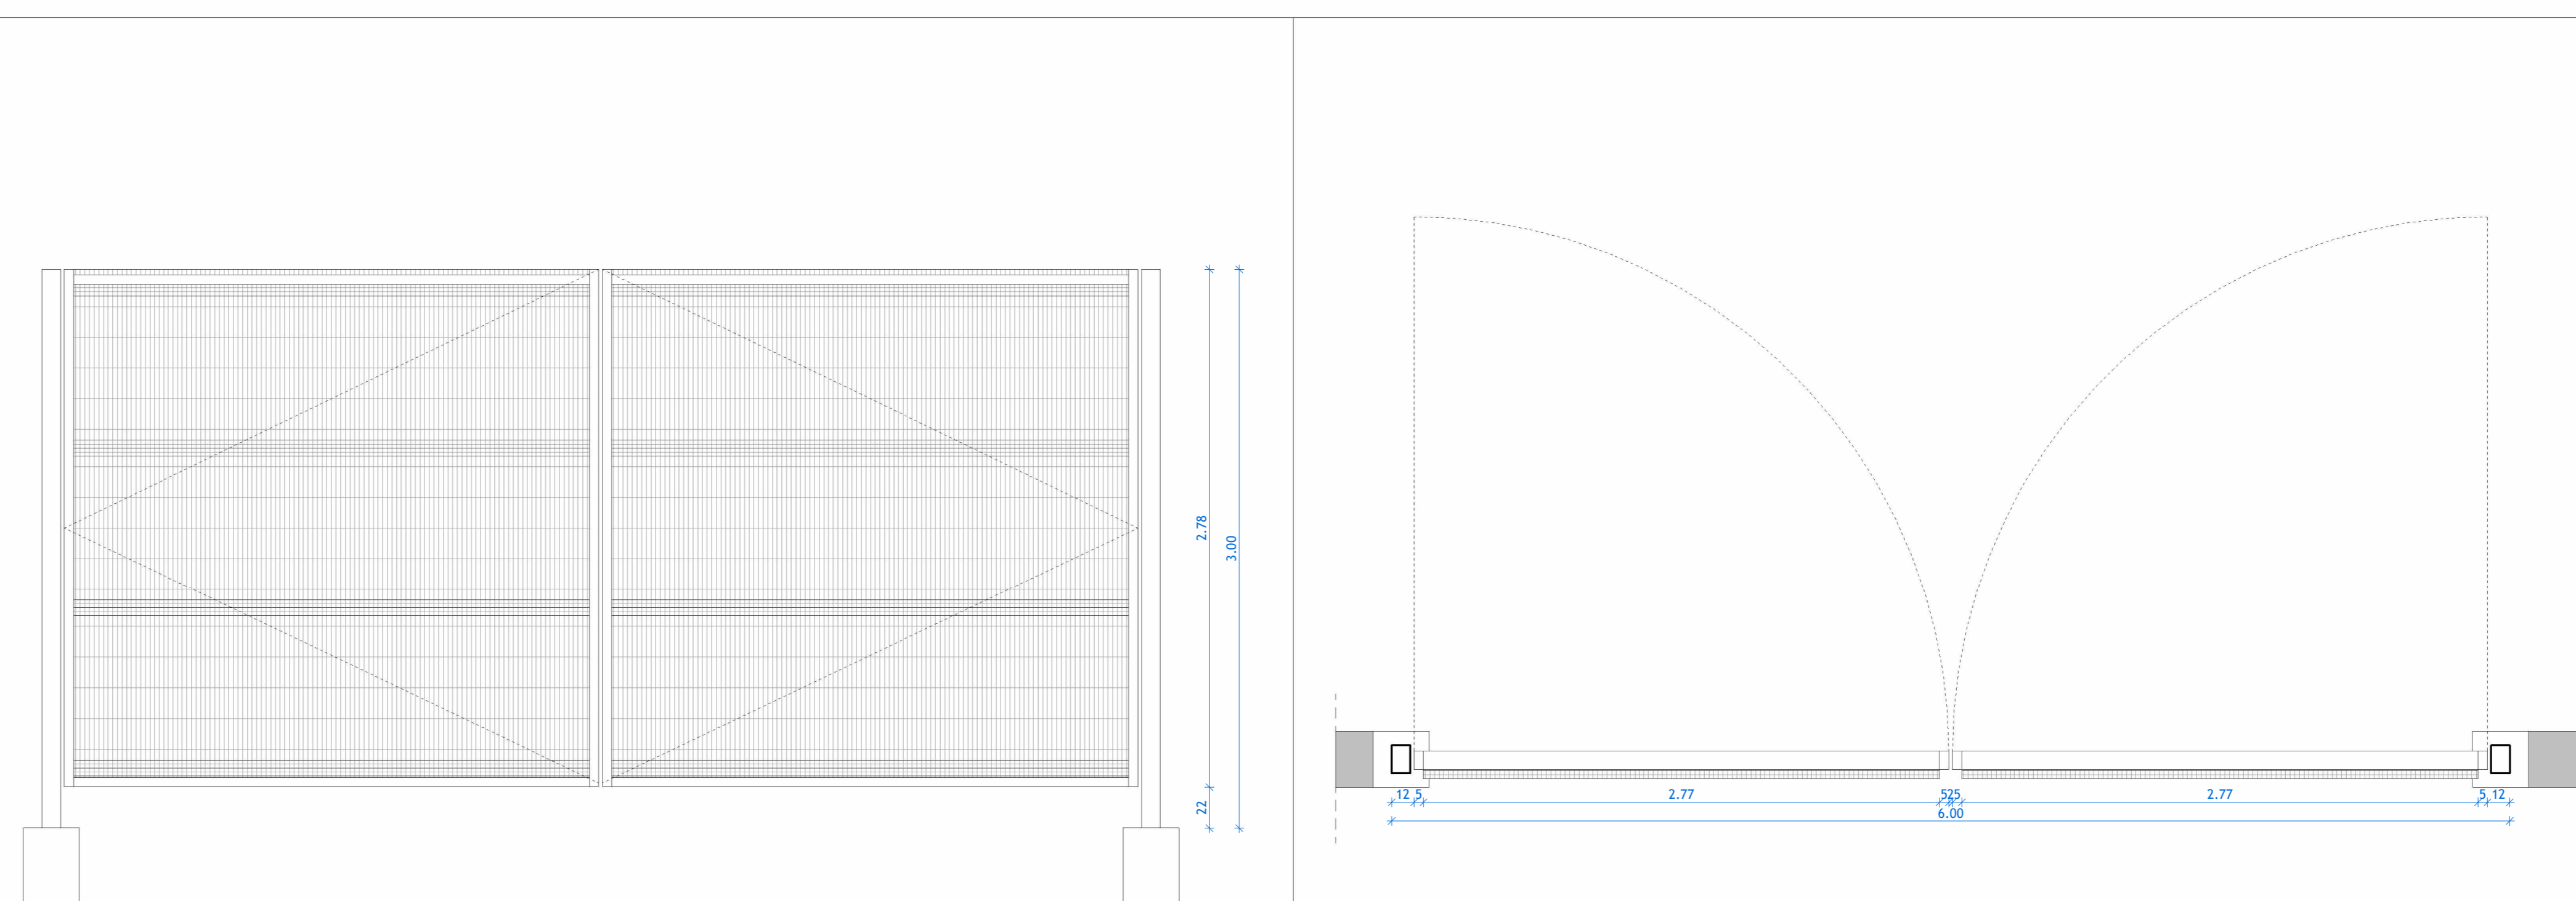
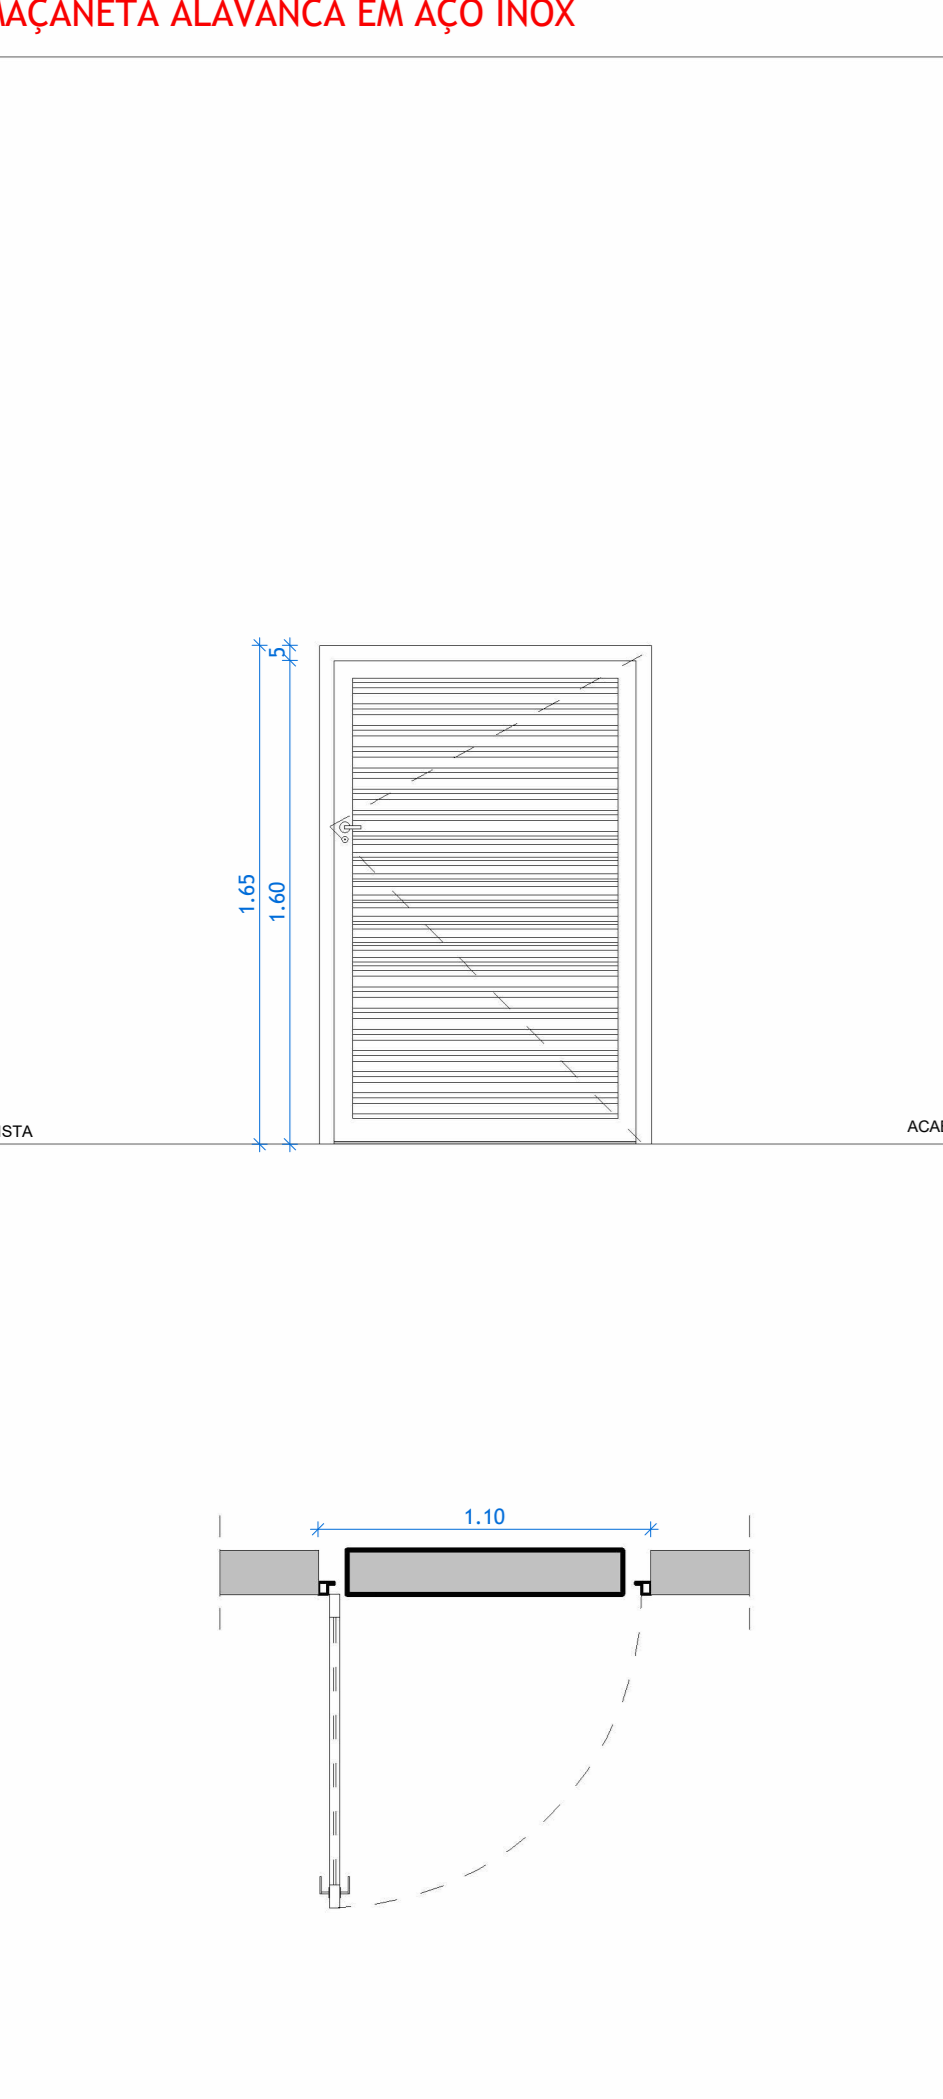
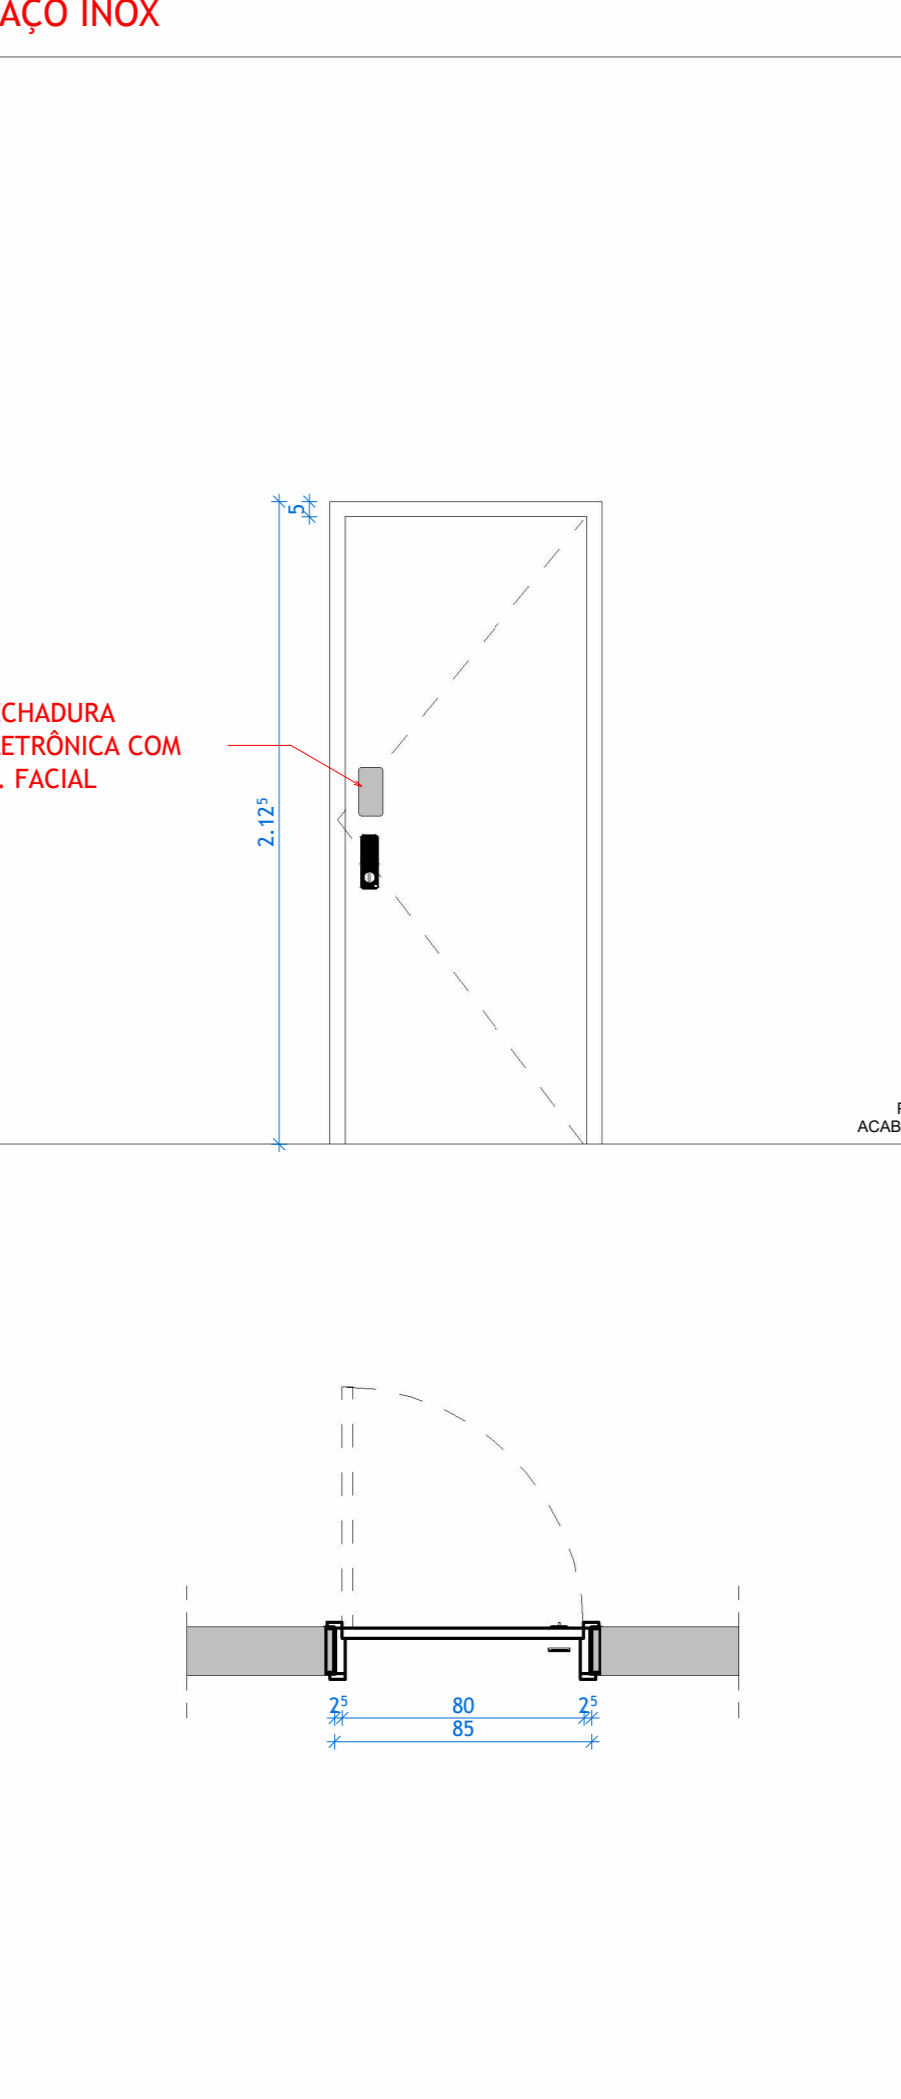
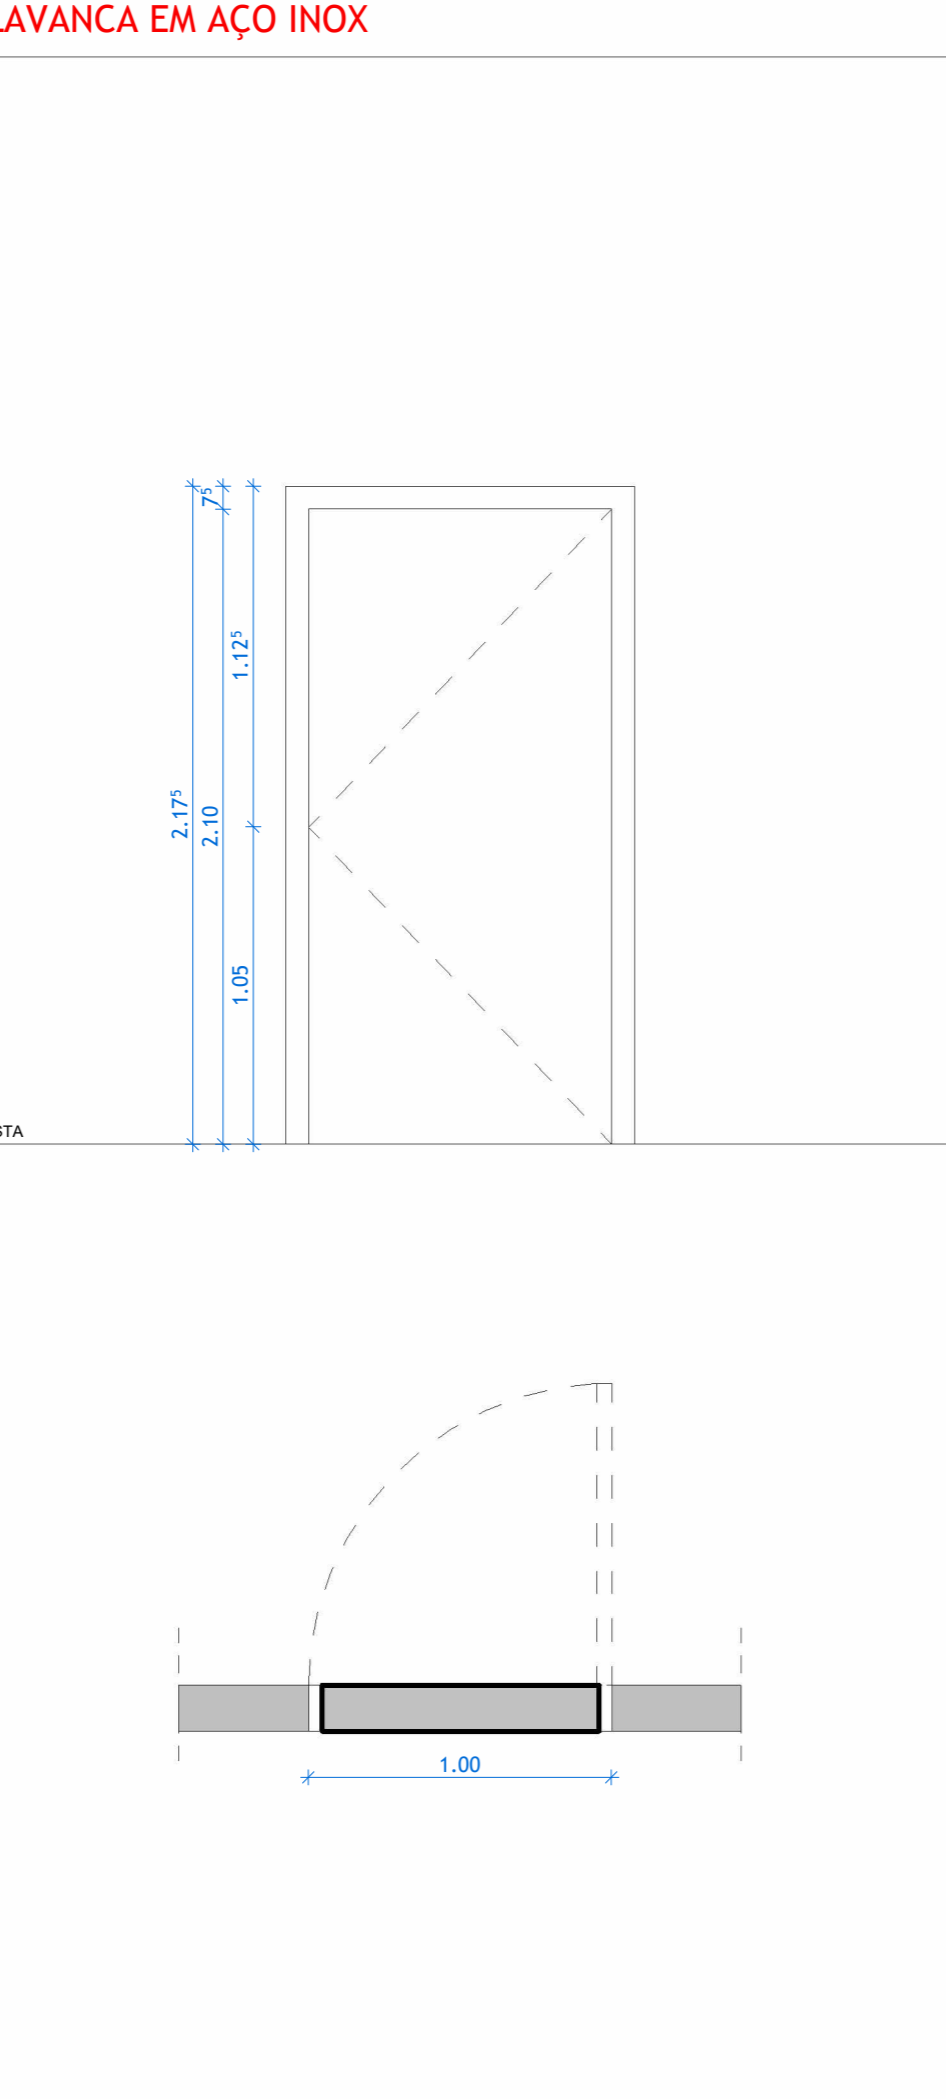
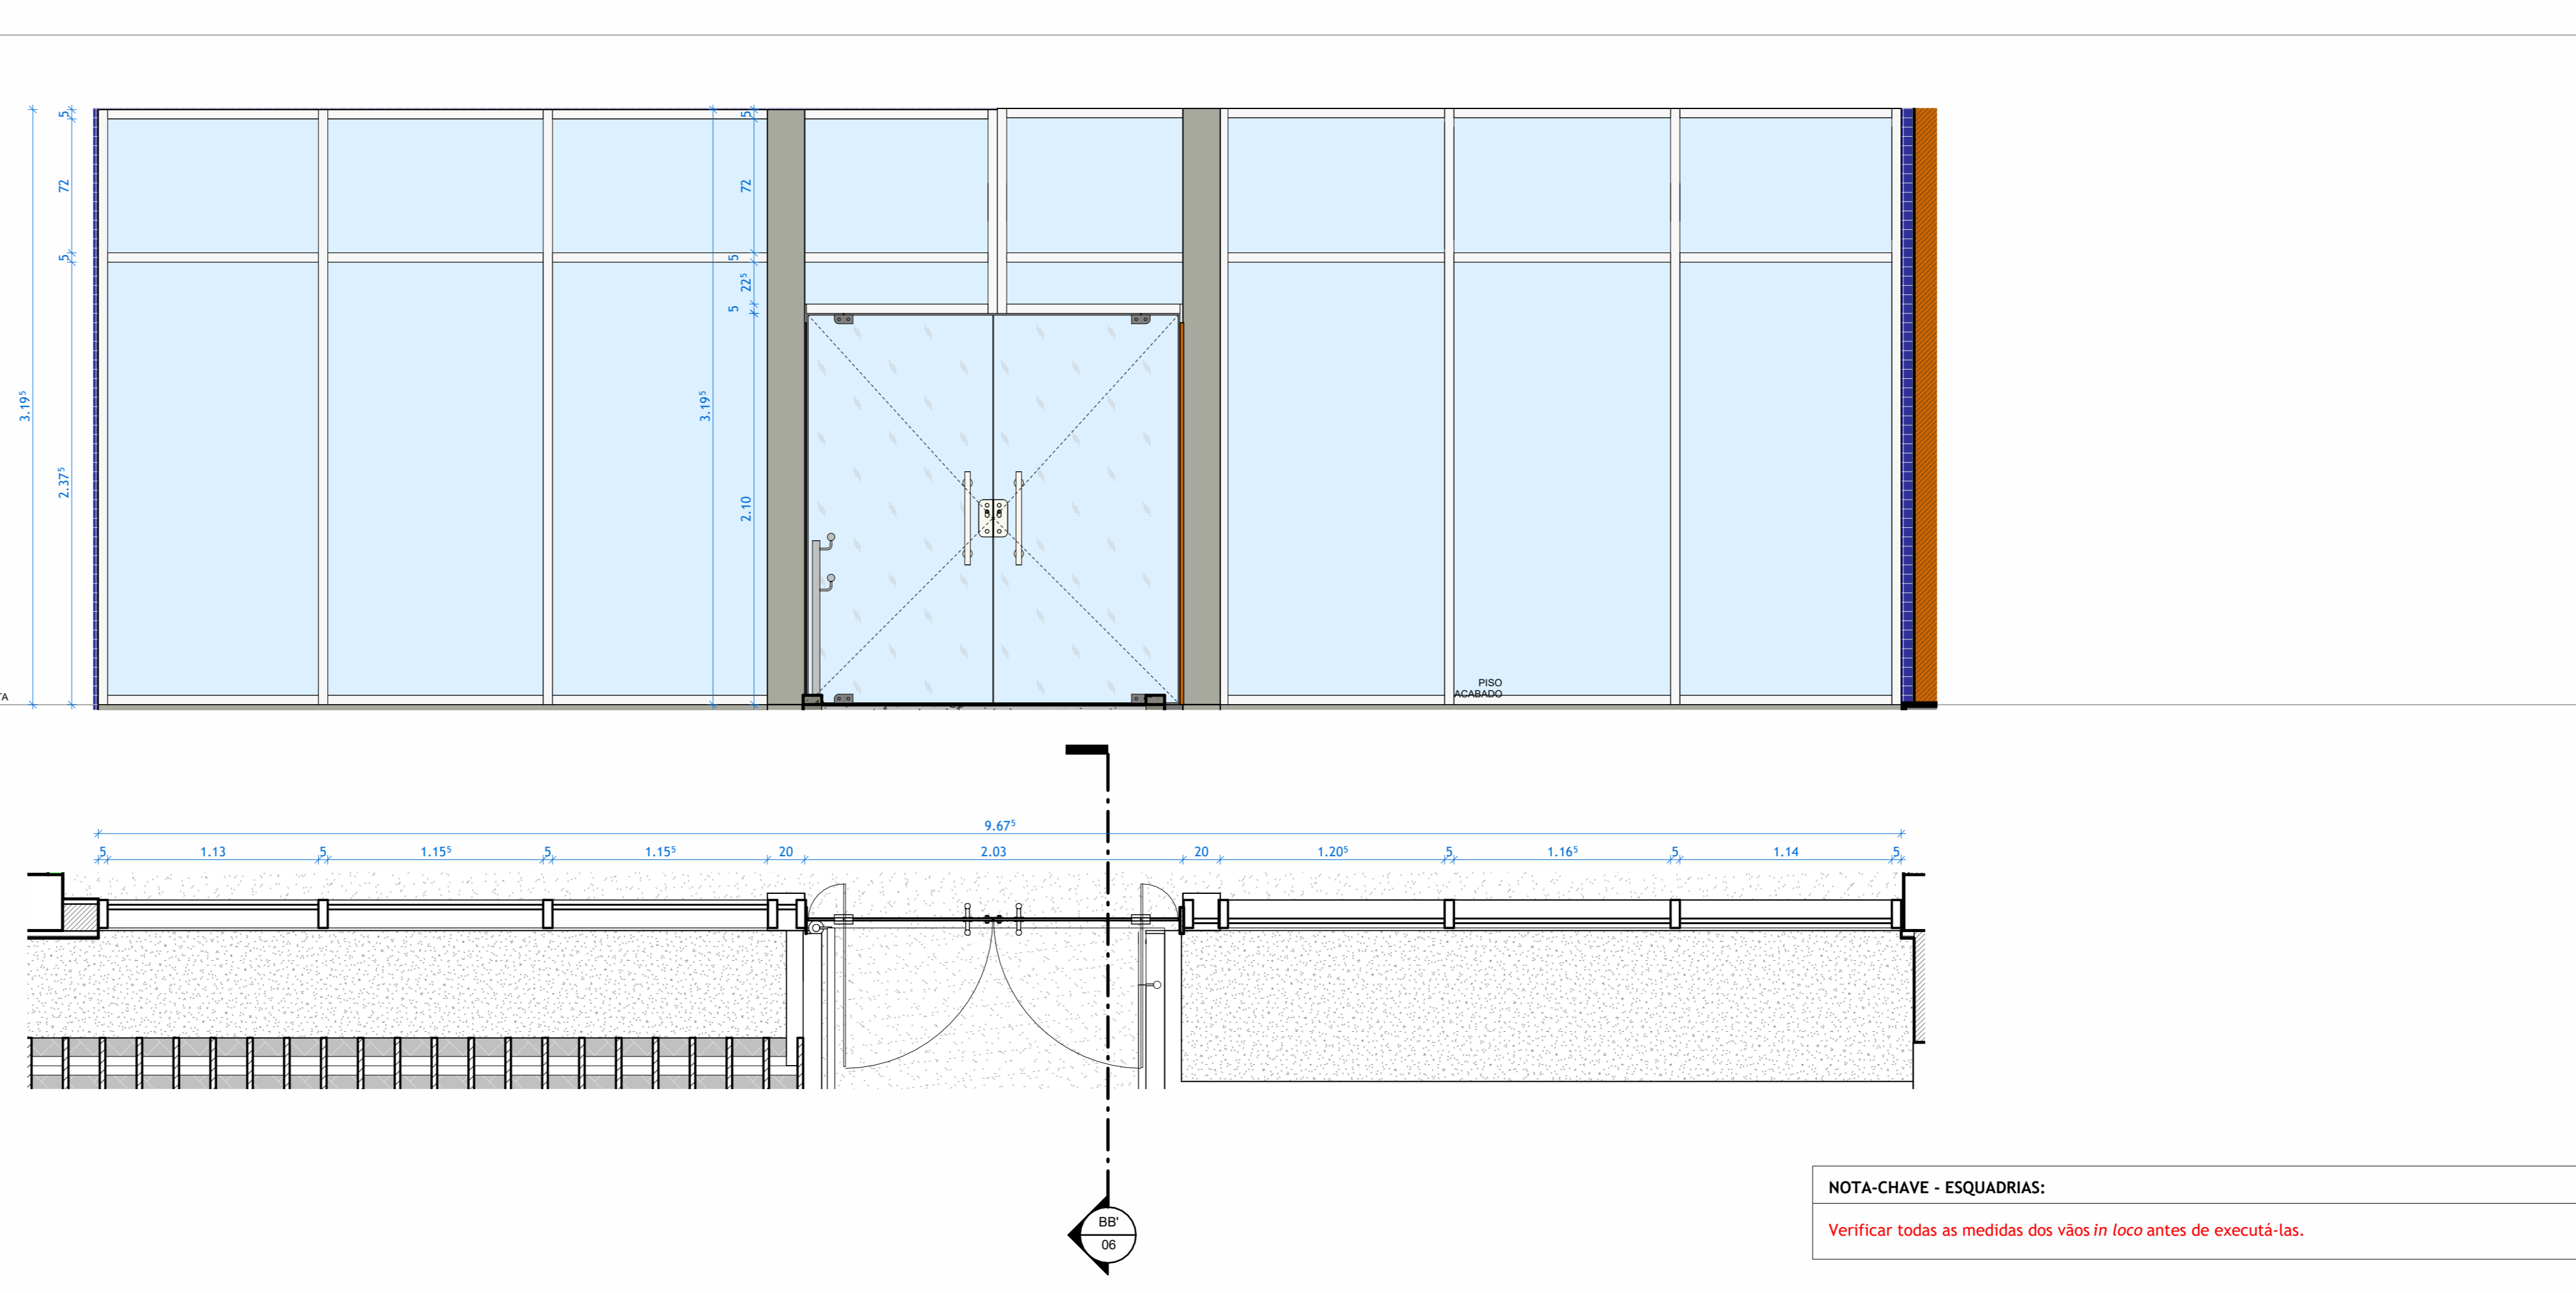



**PORTAS**

<p><b>P1</b></p> <p>ESCALA 1:25</p> <p>PORTA DE GIRO EM MADEIRA SEMI-OCA 0,90x2,10m COM ACABAMENTO MELAMÍNICO BRANCO, FECHADURA C/ ROSTO (CILINDRO E TRINCO TIPO TRAVE) E MAÇANETA ALAVANCA EM AÇO INOX</p>  <p>PISO ACABADO</p>	<p><b>P2</b></p> <p>ESCALA 1:25</p> <p>PORTA PIVOTANTE DE VIDRO TEMPERADO, 2 FOLHAS DE 1,00x2,10m, ESPESSURA DE 12MM</p>  <p>PISO ACABADO</p>	<p><b>P3</b></p> <p>ESCALA 1:25</p> <p>PORTA PARA CENTRO RADIOLÓGICO, REVESTIDA DE LENÇOL DE CHUMBO DE 2MM, FECHADURA C/ ROSTO (CILINDRO E TRINCO TIPO TRAVE) E MAÇANETA ALAVANCA EM AÇO INOX</p>  <p>PISO ACABADO</p>	<p><b>P4</b></p> <p>ESCALA 1:25</p> <p>PORTA DE GIRO, TIPO VENEZIANA, EM ALUMÍNIO, 0,80x2,10m ACABAMENTO ANODIZADO NATURAL, FECHADURA C/ ROSTO (CILINDRO E TRINCO TIPO TRAVE) E MAÇANETA ALAVANCA EM AÇO INOX</p>  <p>PISO ACABADO</p>	<p><b>P5</b></p> <p>ESCALA 1:25</p> <p>PORTA DE GIRO, TIPO VENEZIANA, EM ALUMÍNIO, 0,80x2,10m ACABAMENTO ANODIZADO NATURAL, FECHADURA TIPO LIVRE OCUPADO</p>  <p>PISO ACABADO</p>	<p><b>P7</b></p> <p>ESCALA 1:25</p> <p>PORTA DE GIRO EM MADEIRA SEMI-OCA 0,90x2,10m COM ACABAMENTO MELAMÍNICO BRANCO E FECHADURA ELETRÔNICA COM ID. FACIAL, MAÇANETA ALAVANCA EM AÇO INOX</p>  <p>PISO ACABADO</p>	<p><b>P9</b></p> <p>ESCALA 1:25</p> <p>PORTA DE MADEIRA PARA PINTURA, SEMI-OCA (LEVE OU MÉDIA), 0,80x2,10m, COM PLACA DE PROTEÇÃO DE IMPACTO EM ALUMÍNIO H=40,40m E PUXADOR HORIZONTAL 0,40m, FECHADURA C/ ROSTO (CILINDRO E TRINCO TIPO TRAVE) E MAÇANETA ALAVANCA EM AÇO INOX</p>  <p>PISO ACABADO</p>
<p><b>P10</b></p> <p>ESCALA 1:25</p> <p>PORTA HOSPITALAR/CLÍNICA, VAI E VEM, NA COR BRANCA, 1,60x2,10m, DUAS FOLHAS, COM VISOR EM VIDRO COM DIMENSÕES DE 0,20x0,80m, FECHADURA C/ ROSTO (CILINDRO E TRINCO TIPO TRAVE) E MAÇANETA ALAVANCA EM AÇO INOX</p>  <p>PISO ACABADO</p>	<p><b>P11</b></p> <p>ESCALA 1:25</p> <p>PORTA DE GIRO EM MADEIRA SEMI-OCA 0,80x2,10m COM ACABAMENTO MELAMÍNICO BRANCO, FECHADURA C/ ROSTO (CILINDRO E TRINCO TIPO TRAVE) E MAÇANETA ALAVANCA EM AÇO INOX</p>  <p>PISO ACABADO</p>	<p><b>P12</b></p> <p>ESCALA 1:25</p> <p>PORTA DE GIRO EM MADEIRA SEMI-OCA 0,90x2,10m COM ACABAMENTO MELAMÍNICO BRANCO, FECHADURA C/ ROSTO (CILINDRO E TRINCO TIPO TRAVE) E MAÇANETA ALAVANCA EM AÇO INOX</p>  <p>PISO ACABADO</p>	<p><b>P13</b></p> <p>ESCALA 1:25</p> <p>PORTÃO EM FERRO CHUMBADO COM GRADIL, MALHA 20X5CM, DIMENSÕES DE 6,00x3,00m. FECHADURA DE SOBREPOR PARA PORTÃO, EM AÇO INOX COM ACABAMENTO CROMADO, CAIXA DE 100 MM, INCLUINDO CHAVE TIPO CILINDRO.</p>  <p>PISO ACABADO</p>			
<p><b>P14</b></p> <p>ESCALA 1:25</p> <p>PORTA DE GIRO, TIPO VENEZIANA, EM ALUMÍNIO, 1,00x1,60m ACABAMENTO ANODIZADO NATURAL, FECHADURA C/ ROSTO (CILINDRO E TRINCO TIPO TRAVE) E MAÇANETA ALAVANCA EM AÇO INOX</p>  <p>PISO ACABADO</p>	<p><b>P15</b></p> <p>ESCALA 1:25</p> <p>PORTA DE GIRO EM MADEIRA SEMI-OCA 0,90x2,10m COM ACABAMENTO MELAMÍNICO BRANCO E FECHADURA ELETRÔNICA COM ID. FACIAL, MAÇANETA ALAVANCA EM AÇO INOX</p>  <p>PISO ACABADO</p>	<p><b>P16</b></p> <p>ESCALA 1:25</p> <p>PORTA DE GIRO EM MADEIRA SEMI-OCA 1,00x2,10m COM ACABAMENTO MELAMÍNICO BRANCO, FECHADURA C/ ROSTO (CILINDRO E TRINCO TIPO TRAVE) E MAÇANETA ALAVANCA EM AÇO INOX</p>  <p>PISO ACABADO</p>	<p><b>PELE DE VIDRO</b></p> <p>ESCALA 1:25</p> <p>PAINEL EM VIDRO INCOLOR TEMPERADO 8MM</p>  <p>PISO ACABADO</p>			

**GUARDA-CORPO**

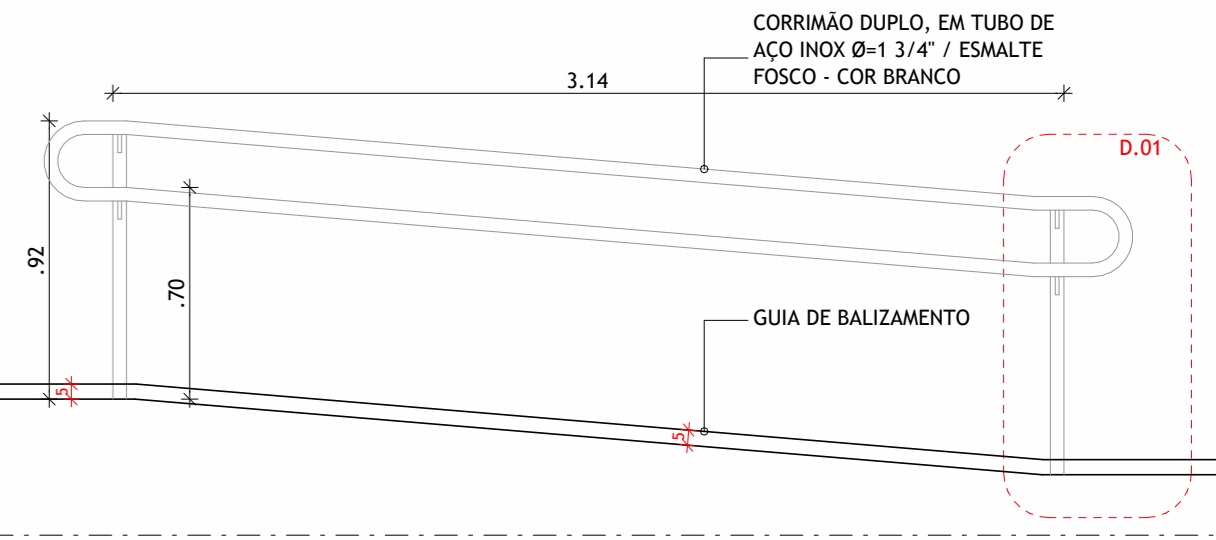

**1** DETALHAMENTO DE GUARDA-CORPO  
ESCALA 1:25

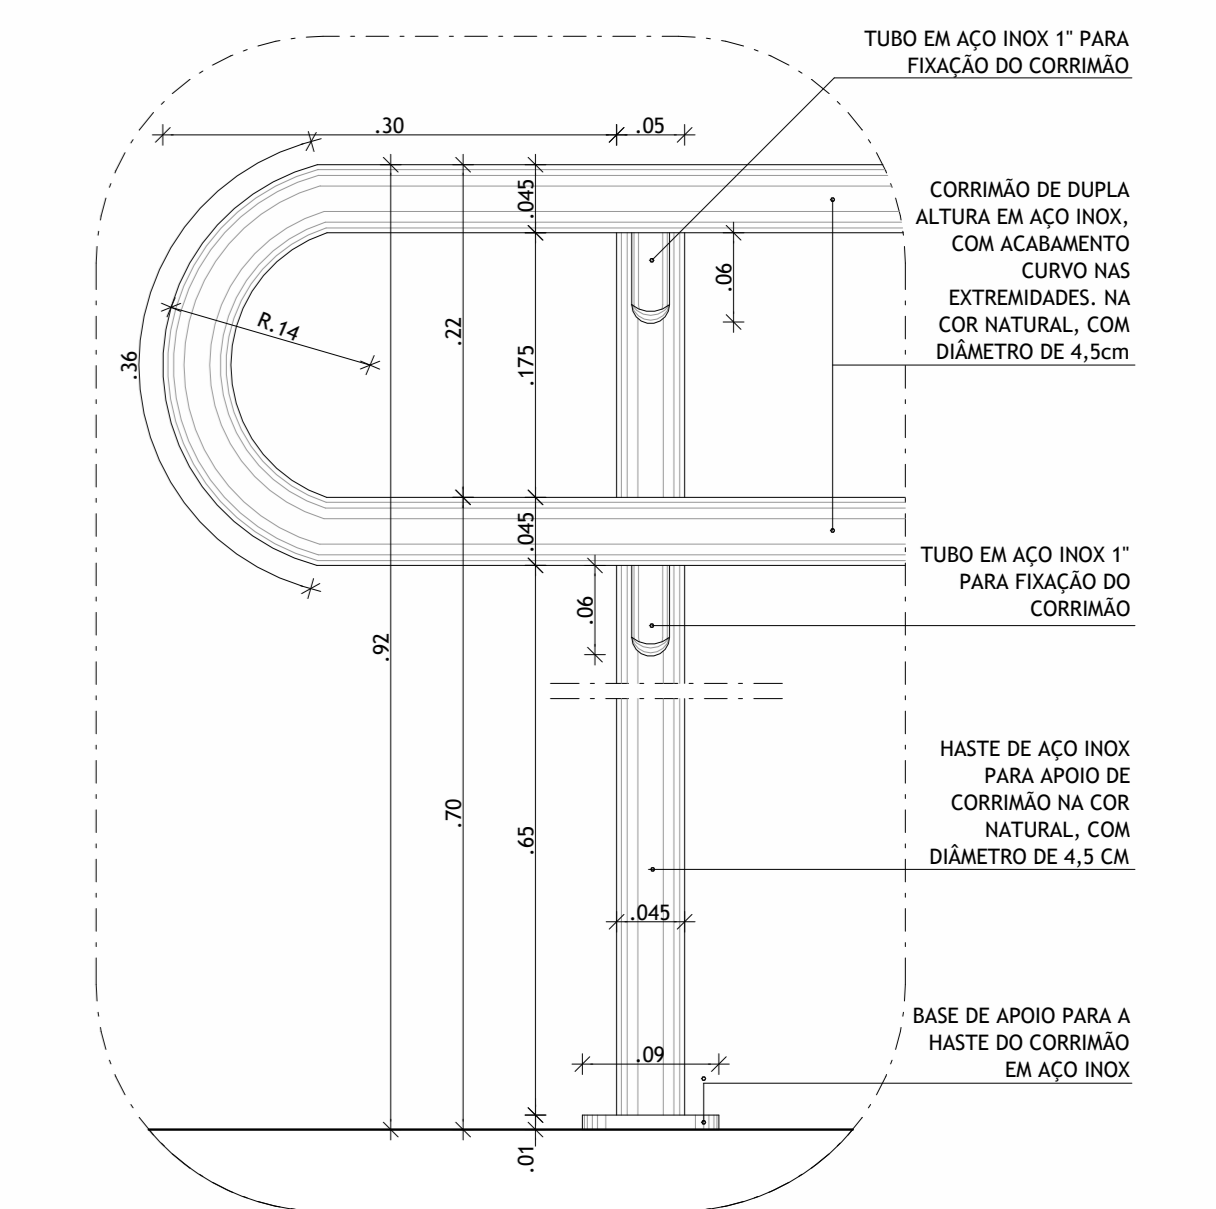

**2** D.01 - DETALHAMENTO DE GUARDA-CORPO  
ESCALA 1:5

**QUADRO DE ESPECIFICAÇÕES - PORTAS**

BLOCO	REF.	LARG.	ALT.	DESCRIÇÃO	QNT.
CENTRAL	P1	0,90	2,10	PORTA DE GIRO EM MADEIRA SEMI-OCA 0,90x2,10m COM ACABAMENTO MELAMÍNICO BRANCO, FECHADURA C/ ROSTO (CILINDRO E TRINCO TIPO TRAVE) E MAÇANETA ALAVANCA EM AÇO INOX	15
CENTRAL	P2	1,00	2,10	PORTA PIVOTANTE DE VIDRO TEMPERADO, 2 FOLHAS DE 1,00x2,10m, ESPESSURA DE 12MM	2
CENTRAL	P3	1,00	2,10	PORTA PARA CENTRO RADIOLÓGICO, REVESTIDA DE LENÇOL DE CHUMBO DE 2MM, FECHADURA C/ ROSTO (CILINDRO E TRINCO TIPO TRAVE) E MAÇANETA ALAVANCA EM AÇO INOX	1
CENTRAL	P4	0,80	1,80	PORTA DE GIRO, TIPO VENEZIANA, EM ALUMÍNIO, 0,80x2,10m ACABAMENTO ANODIZADO NATURAL, FECHADURA TIPO LIVRE OCUPADO	4
ALDIADEMO	P5	0,80	2,10	PORTA DE GIRO, TIPO VENEZIANA, EM ALUMÍNIO, 0,80x2,10m ACABAMENTO ANODIZADO NATURAL, FECHADURA C/ ROSTO (CILINDRO E TRINCO TIPO TRAVE) E MAÇANETA ALAVANCA EM AÇO INOX	4
CENTRAL	P7	0,90	2,10	PORTA DE GIRO EM MADEIRA SEMI-OCA 0,90x2,10m COM ACABAMENTO MELAMÍNICO BRANCO E FECHADURA ELETRÔNICA COM ID. FACIAL, MAÇANETA ALAVANCA EM AÇO INOX	1
CENTRAL	P9	0,80	2,10	PORTA DE MADEIRA PARA PINTURA, SEMI-OCA (LEVE OU MÉDIA), 0,80x2,10m, COM PLACA DE PROTEÇÃO DE IMPACTO EM ALUMÍNIO H=40,40m E PUXADOR HORIZONTAL 0,40m, FECHADURA C/ ROSTO (CILINDRO E TRINCO TIPO TRAVE) E MAÇANETA ALAVANCA EM AÇO INOX	5
CENTRAL	P10	1,60	2,10	PORTA HOSPITALAR/CLÍNICA, VAI E VEM, NA COR BRANCA, 1,60x2,10m, DUAS FOLHAS, COM VISOR EM VIDRO COM DIMENSÕES DE 0,20x0,80m, FECHADURA C/ ROSTO (CILINDRO E TRINCO TIPO TRAVE) E MAÇANETA ALAVANCA EM AÇO INOX	2
CENTRAL	P11	0,80	2,10	PORTA DE GIRO EM MADEIRA SEMI-OCA 0,80x2,10m COM ACABAMENTO MELAMÍNICO BRANCO, FECHADURA C/ ROSTO (CILINDRO E TRINCO TIPO TRAVE) E MAÇANETA ALAVANCA EM AÇO INOX	12
CENTRAL	P12	0,90	2,10	PORTA DE GIRO EM MADEIRA SEMI-OCA 0,90x2,10m COM ACABAMENTO MELAMÍNICO BRANCO, FECHADURA C/ ROSTO (CILINDRO E TRINCO TIPO TRAVE) E MAÇANETA ALAVANCA EM AÇO INOX	7
PLANTAS	P13	6,00	3,00	PORTÃO EM FERRO CHUMBADO COM GRADIL, MALHA 20X5CM, DIMENSÕES DE 6,00x3,00m. FECHADURA DE SOBREPOR PARA PORTÃO, EM AÇO INOX COM ACABAMENTO CROMADO, CAIXA DE 100 MM, INCLUINDO CHAVE TIPO CILINDRO.	2
CENTRAL	P14	1,00	1,60	PORTA DE GIRO, TIPO VENEZIANA, EM ALUMÍNIO, 1,00x1,60m ACABAMENTO ANODIZADO NATURAL, FECHADURA C/ ROSTO (CILINDRO E TRINCO TIPO TRAVE) E MAÇANETA ALAVANCA EM AÇO INOX	1
CENTRAL	P15	0,90	2,10	PORTA DE GIRO EM MADEIRA SEMI-OCA 0,90x2,10m COM ACABAMENTO MELAMÍNICO BRANCO E FECHADURA ELETRÔNICA COM ID. FACIAL, MAÇANETA ALAVANCA EM AÇO INOX	2
CENTRAL	P16	1,00	2,10	PORTA DE GIRO EM MADEIRA SEMI-OCA 1,00x2,10m COM ACABAMENTO MELAMÍNICO BRANCO, FECHADURA C/ ROSTO (CILINDRO E TRINCO TIPO TRAVE) E MAÇANETA ALAVANCA EM AÇO INOX	1
Total geral					114

R06	09/05/2025	REVISÃO PARA ATENDIMENTO AS SOLICITAÇÕES FEITAS PELA CEHAB.
R05	11/04/2025	REVISÃO PARA ATENDIMENTO AS SOLICITAÇÕES FEITAS PELA CEHAB.
R04	06/03/2025	REVISÃO PARA ATENDIMENTO AS SOLICITAÇÕES FEITAS PELA CEHAB.
R03	17/02/2025	REVISÃO PARA ATENDIMENTO AS SOLICITAÇÕES FEITAS PELA CEHAB. 1. Ajustes de acessibilidade para atendimento à NBR 9050; 2. Ajustes para atendimento aos itens apontados no check-list enviado pela CEHAB; 3. Ajustes para atendimento aos itens apontados na planta falada enviada pela CEHAB.
R02	24/01/2025	REVISÃO PARA ATENDIMENTO AS SOLICITAÇÕES FEITAS PELA APEVISA. 1. Nomeclatura no WC Alojamento marqueira e guarita; 2. Representação do bebedouro na recepção; 3. Separar consultório de criança do das mulheres.  AJUSTES NO PROJETO DE ARQUITETURA: 1. Inserção de peças sanitárias faltantes; 2. Criação das tabelas de quantitativos; 3. Especificação dos materiais e itens; 4. Ajustes das tags de piso, parede, teto; 5. Inserção das tags de louças, metais, acessórios e bancadas; 6. Ajuste no WC Consult. Criança e WC Consult. Adultos; 7. Inserção de saboneteira, papeltoalha e lixeiras; 8. Ajustes no forro para alojamento das máquinas de exaustão/refrigeração; 9. Inserção de duchas higiênicas; 10. Inserção de piso fãtil; 11. Ajustes no corrimão; 12. Inserção de detalhamento de esquadrias, bancadas e áreas molhadas.
R01	27/12/2024	REVISÃO PARA ATENDIMENTO AS SOLICITAÇÕES FEITAS PELA APEVISA
R00	05/12/2024	EMISSÃO INICIAL
REV	DATA	DESCRIÇÃO

Secretaria de Projetos Estratégicos

GOVERNO DO ESTADO DE PERNAMBUCO  
SECRETARIA DE PROJETOS ESTRATÉGICOS DO ESTADO DE PERNAMBUCO

OBJETO: CONSTRUÇÃO DO COMPLEXO DA POLÍCIA CENTRIFUGA, LOCALIZADO NO MUNICÍPIO DE VITÓRIA DE SANTO ANTÃO - PE

CONTRATANTE: SECRETARIA DE DEFESA SOCIAL - SDS

CONTRATADA: SECRETARIA DE PROJETOS ESTRATÉGICOS - SEPE

LOCALIZAÇÃO: LOTEAMENTO JARDIM CORRÊA II, S/N, QUADRA D, 55602-000 - REDENÇÃO, VITÓRIA DE SANTO ANTÃO/PE

PROPRIETÁRIO: RESPONSÁVEL TÉCNICO

SDS - SECRETARIA DE DEFESA SOCIAL  
CNPJ: 02.762.040/0001-00

NOME: IRMA CAETANO DE HOLANDA LINS  
CAU: PE. A46249-7

PROFESSORAS:

Fernanda Ventura  
CAU: PE. A35642-PE

Renatto Liberato  
CAU: PE. A26526-PE

João Wanderley  
CAU: PE. A18245-PE

Wyllane Fernanda  
CAU: PE. A35494-PE

PROFESSORA: PROJETO DE ARQUITETURA - COMPLEXO DA POLÍCIA CENTRIFUGA

PROFESSORAS: DETALHAMENTO DE ESQUADRIAS - PORTAS

ESCALA: DATA: 09/05/25

COORDENADOR: GONÇALVES, VSA-L00-CPICENT-GER-PE-ARG-P017

ELABORADOR: PROJETO DE ARQUITETURA - COMPLEXO DA POLÍCIA CENTRIFUGA

EXECUTIVO: PRONALIA

17/17 R06

**NOTA-CHAVE - ESQUADRIAS:**  
Verificar todas as medidas dos vãos in loco antes de executá-las.