






1 Fachada Frontal  
1 : 75

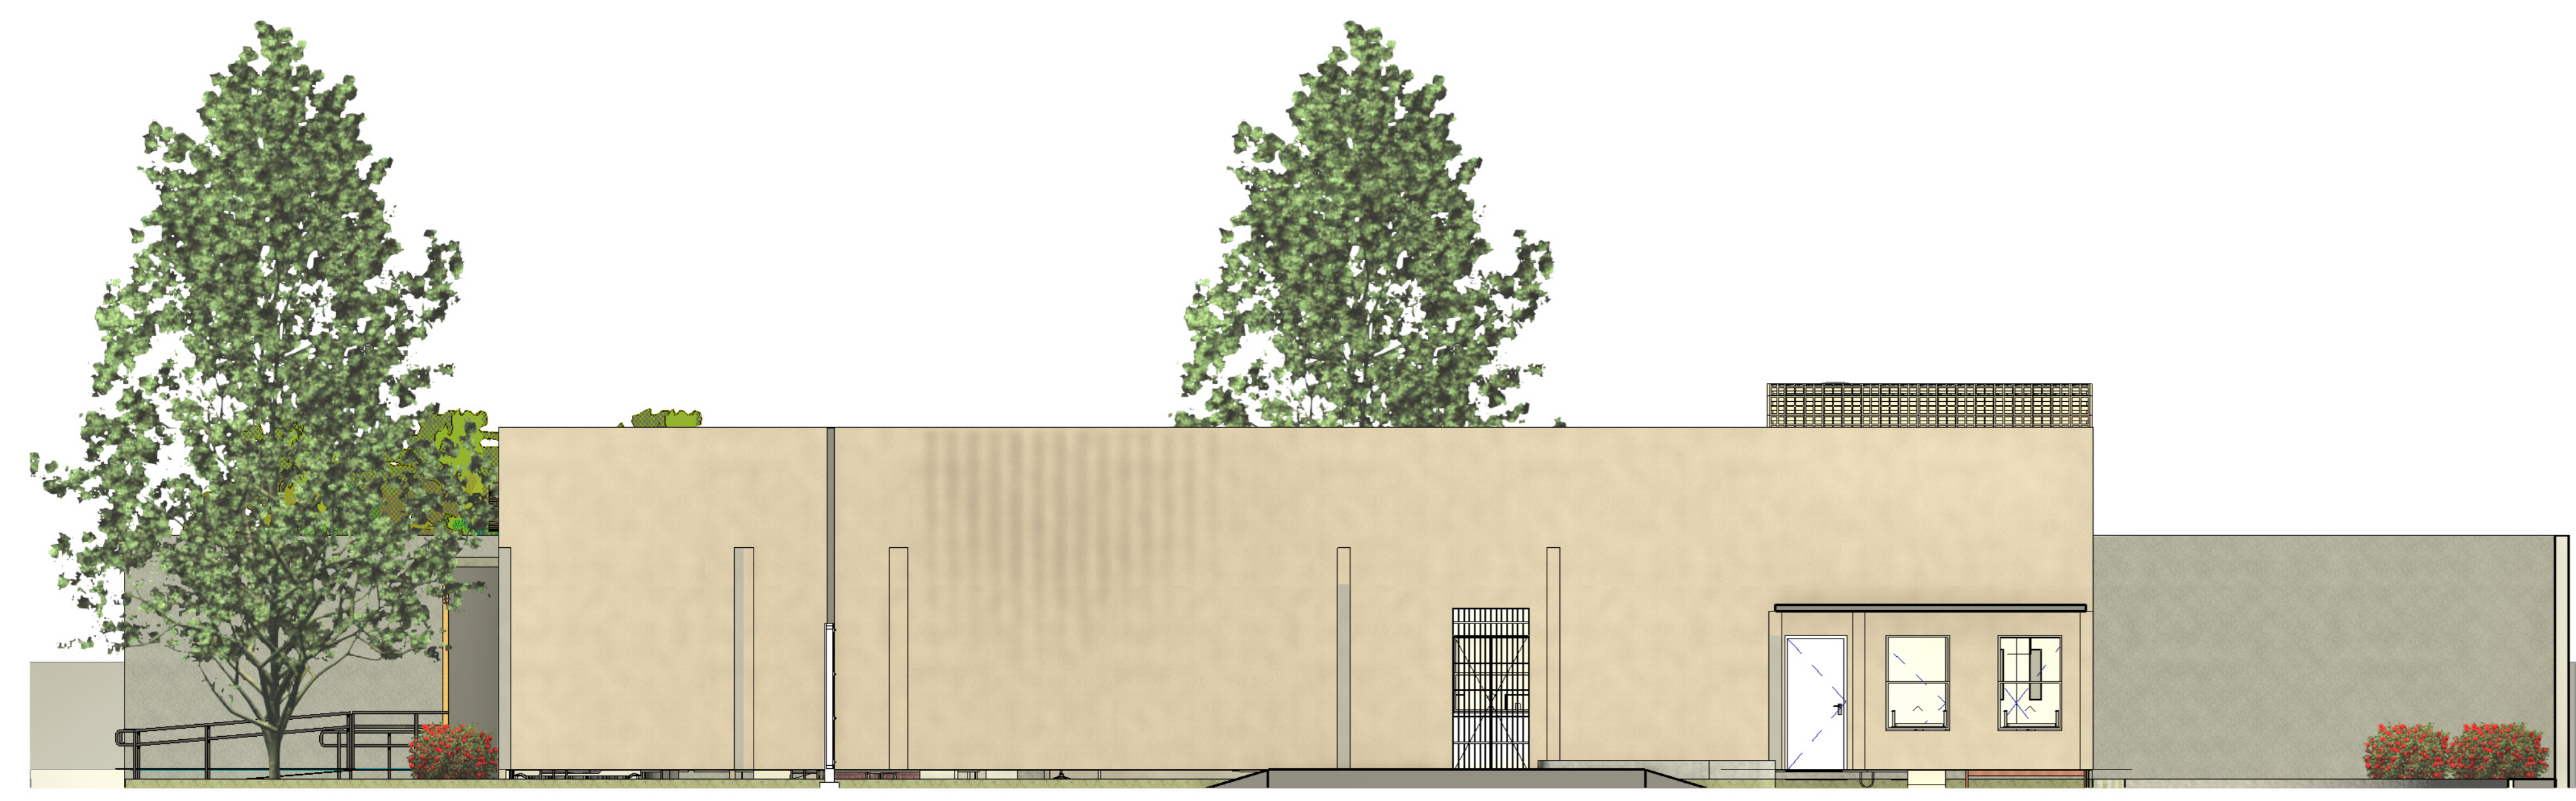

3 Fachada Lateral  
1 : 75

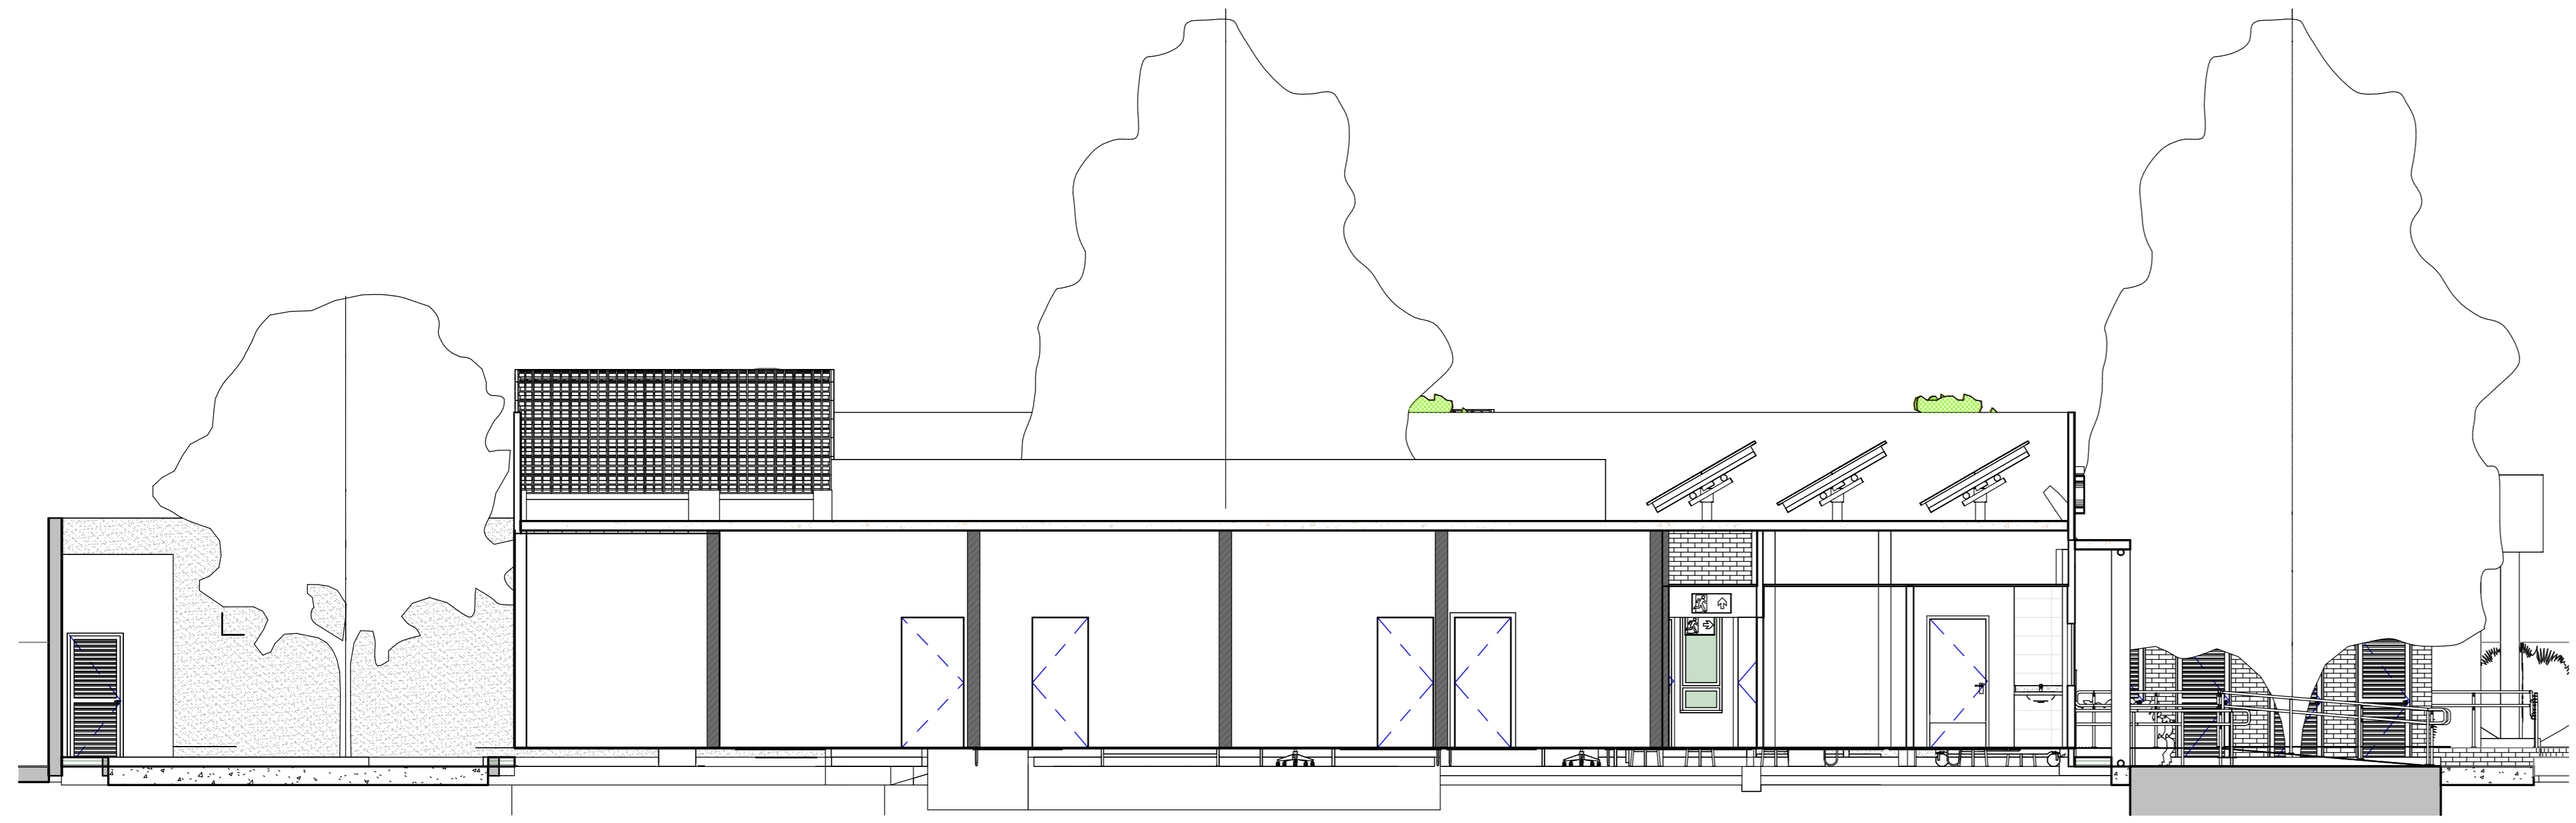

4 Corte A  
1 : 75

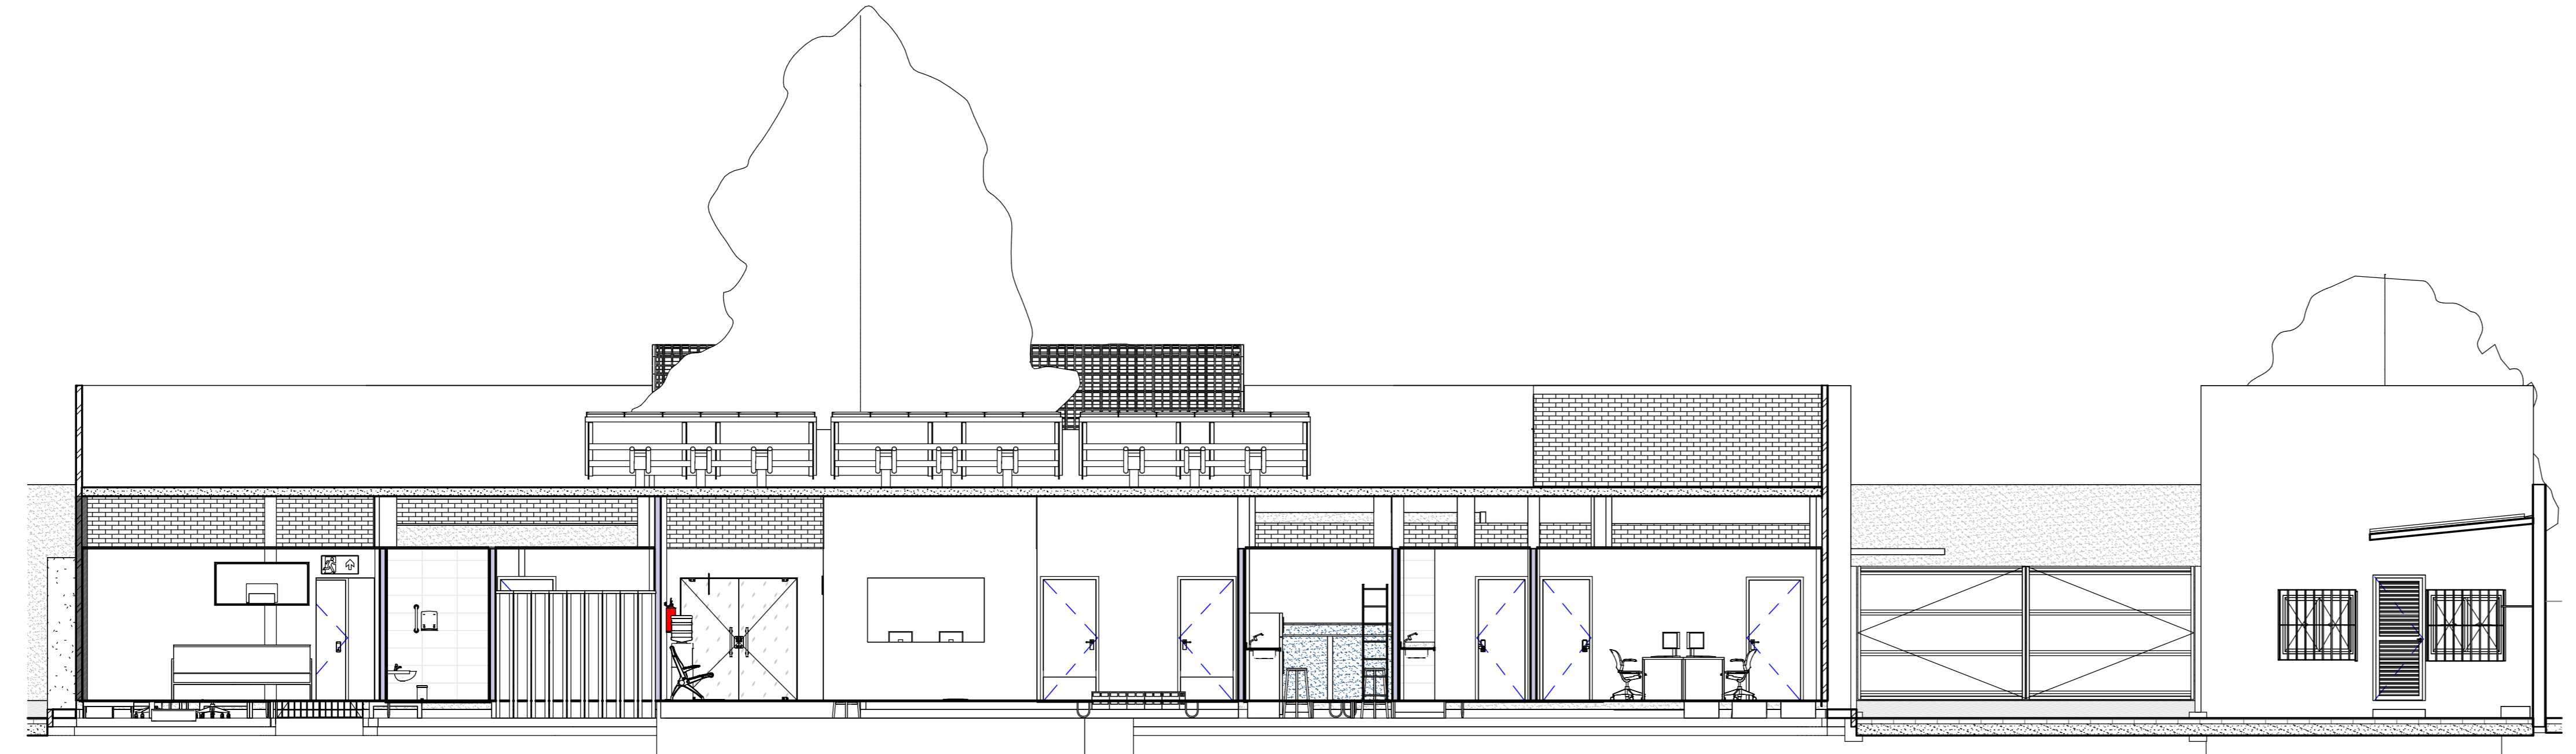

5 Corte B  
1 : 75

SINALIZAÇÃO DE EMERGÊNCIA - GERAL				
ITEM	CÓDIGO	SÍMBOLO	SIGNIFICADO	APLICAÇÃO
1	S1/D		SADA DE EMERGÊNCIA	INDICAÇÃO DO SENTIDO ESQUERDA OU DIREITA DE UMA SADA DE EMERGÊNCIA ESPECIFICAMENTE PARA UM PAVÃO DE CIRCULAR. DIMENSÕES MÍNIMAS: L1 - 1,50H
1	S2/D		SADA DE EMERGÊNCIA	INDICAÇÃO DO SENTIDO ESQUERDA OU DIREITA DE UMA SADA DE EMERGÊNCIA. DIMENSÕES MÍNIMAS: L1 - 1,50H
2	S2/E		SADA DE EMERGÊNCIA	INDICAÇÃO DO SENTIDO ESQUERDA OU DIREITA DE UMA SADA DE EMERGÊNCIA. DIMENSÕES MÍNIMAS: L1 - 1,50H
8	S3		SADA DE EMERGÊNCIA	INDICAÇÃO DE UMA SADA DE EMERGÊNCIA A SER ATIVADA ACIMA DA PORTA PARA INDICAR O SEU ACESSO
2	S12		SADA DE EMERGÊNCIA	INDICAÇÃO DA SADA DE EMERGÊNCIA, COM OU SEM COMPLEMENTAÇÃO DO PICTOGRAMA FOTOLUMINESCENTE (SETA OU ARBÚS)
9	ES		EXTINTOR DE INCÊNDIO	INDICAÇÃO DE LOCALIZAÇÃO DOS EXTINTORES DE INCÊNDIO
9	E17		SINALIZAÇÃO DE SOLO PARA EQUIPAMENTOS DE COMBATE A INCÊNDIO (EXTINTORES E EXTINTORES)	USADO PARA INDICAR A LOCALIZAÇÃO DOS EQUIPAMENTOS DE COMBATE A INCÊNDIO E ALARME PARA EVITAR A SUA OBSTRUÇÃO

SINALIZAÇÃO DE EQUIPAMENTOS DE COMBATE A INCÊNDIO E ALARME				
CÓDIGO	SÍMBOLO	SIGNIFICADO	SIGNIFICADO	APLICAÇÃO
ES		EXTINTOR DE INCÊNDIO	SÍMBOLO: QUADRADO FUNDO: VERMELHA PICTOGRAMA: FOTOLUMINESCENTE	INDICAÇÃO DE LOCALIZAÇÃO DOS EXTINTORES DE INCÊNDIO
E17		SINALIZAÇÃO DE SOLO PARA EQUIPAMENTOS DE COMBATE A INCÊNDIO (EXTINTORES E EXTINTORES)	SÍMBOLO: QUADRADO (L1,00H X 1,00H) FUNDO: VERMELHA CORTE: A 0,10M BORDA: AMARELA (LARGURA = 0,15H)	USADO PARA INDICAR A LOCALIZAÇÃO DOS EQUIPAMENTOS DE COMBATE A INCÊNDIO E ALARME, PARA EVITAR A SUA OBSTRUÇÃO

Simbologia dos Extintores  
1 : 20

LUMINÁRIAS	
QTDE	ITEM
14	Luminária de Emergência na parede

SINALIZAÇÃO DE ALERTA				
CÓDIGO	SÍMBOLO	SIGNIFICADO	Forma e Cor	APLICAÇÃO
S1		SADA DE EMERGÊNCIA	SÍMBOLO: RETÂNGULO FUNDO: VERDE PICTOGRAMA: FOTOLUMINESCENTE	INDICAÇÃO DO SENTIDO ESQUERDA OU DIREITA DE UMA SADA DE EMERGÊNCIA, ESPECIALMENTE PARA SER ATIVADA ACIMA DA PORTA, PARA INDICAR O SEU ACESSO
S2		SADA DE EMERGÊNCIA	SÍMBOLO: RETÂNGULO FUNDO: VERDE PICTOGRAMA: FOTOLUMINESCENTE	INDICAÇÃO DO SENTIDO ESQUERDA OU DIREITA DE UMA SADA DE EMERGÊNCIA. DIMENSÕES MÍNIMAS: L1 - 1,50H
S3		SADA DE EMERGÊNCIA	SÍMBOLO: RETÂNGULO FUNDO: VERDE PICTOGRAMA: FOTOLUMINESCENTE	INDICAÇÃO DE UMA SADA DE EMERGÊNCIA A SER ATIVADA ACIMA DA PORTA, PARA INDICAR O SEU ACESSO
S12		SADA DE EMERGÊNCIA	SÍMBOLO: RETÂNGULO FUNDO: VERDE MENSAGEM: "SAÍDA" OU "MENSAGEM SAÍDA" E/OU PICTOGRAMA: SETA DIRECIONAL FOTOLUMINESCENTE, COM ALTURA DE LETRA SUPERIOR A 50MM	INDICAÇÃO DA SADA DE EMERGÊNCIA, COM OU SEM COMPLEMENTAÇÃO DO PICTOGRAMA FOTOLUMINESCENTE (SETA OU ARBÚS)

SINALIZAÇÃO GARANHUS  
1 : 25

SÍMBOLOS - EXTINTOR DE INCÊNDIO	
	EXTINTOR DE PÓ QUÍMICO COM CAPACIDADE INDICADA EM PLANTA.

SÍMBOLOS - ILUMINAÇÃO DE EMERGÊNCIA	
	ILUMINAÇÃO DE EMERGÊNCIA AUTÔNOMA LOW INCANDESCENTES COM AUTONOMIA MÍNIMA PARA 01 HORA DE FUNCIONAMENTO

Simbologia das Luminárias  
1 : 25

EXTINTORES E COMPONENTES	
QTDE	DESCRIÇÃO
4	Extintor Portátil - 2-A-20-B-C - 4Kg
4	Extintor Portátil - 4-A-40-B-C - 6Kg
1	Extintor Portátil - 20-B-C
9	Suporte Universal de Extintor



ISOMÉTRICO ARQUITETÔNICO  
2

REV.	VERSÃO INICIAL	DATA	EXEC.	REVIF.	APROV.
00	VERSÃO INICIAL	ABR/25	03/04/2025		

Secretaria de Turismo e Lazer  
**GOVERNO DO ESTADO DE PERNAMBUCO**  
 SECRETARIA DE PROJETOS ESTRATÉGICOS DE PERNAMBUCO - SEPE  
 ESCRITÓRIO DE PROJETOS

**PROJETO DE IMPLANTAÇÃO DO COMPLEXO DA POLÍCIA CIENTÍFICA EM VITÓRIA DE SANTO ANTÃO-PE.**

CONTRATANTE: Secretaria de Projetos Estratégicos (SEPE)	CONTRATO:
ENGENHEIRO: Loteamento Jardim Corêas II, S/N, Quadra D, Centro, Vitória Santo Antão/PE	ETAPA: PROJETO BÁSICO
SECRETÁRIO EXECUTIVO:	RESP. TÉCNICO: MATHEUS PONTES ANDRADE AZEVEDO matheus@sepe.com.br
VICTOR PALACIO CREA-PE nº 181247081	RESP. TÉCNICO: MATHEUS PONTES ANDRADE AZEVEDO CREA-PE nº 1812261258
DISCIPLINA: PROJETO DE PREVENÇÃO E COMBATE A INCÊNDIO	
CONTEÚDO: PLANTA DE CORTES E FACHADAS	PRONCHIA: PCI 03/03

ESCALA: INDICADA DATA: ABRIL/2025  
 CODIFICAÇÃO: GOVPE-SDB-VIT-L00-CPQ\_VIT-B-PCI-P003-R0