



1 DETALHE NECROPSIA
1:25



2 DETALHE NECROPSIA

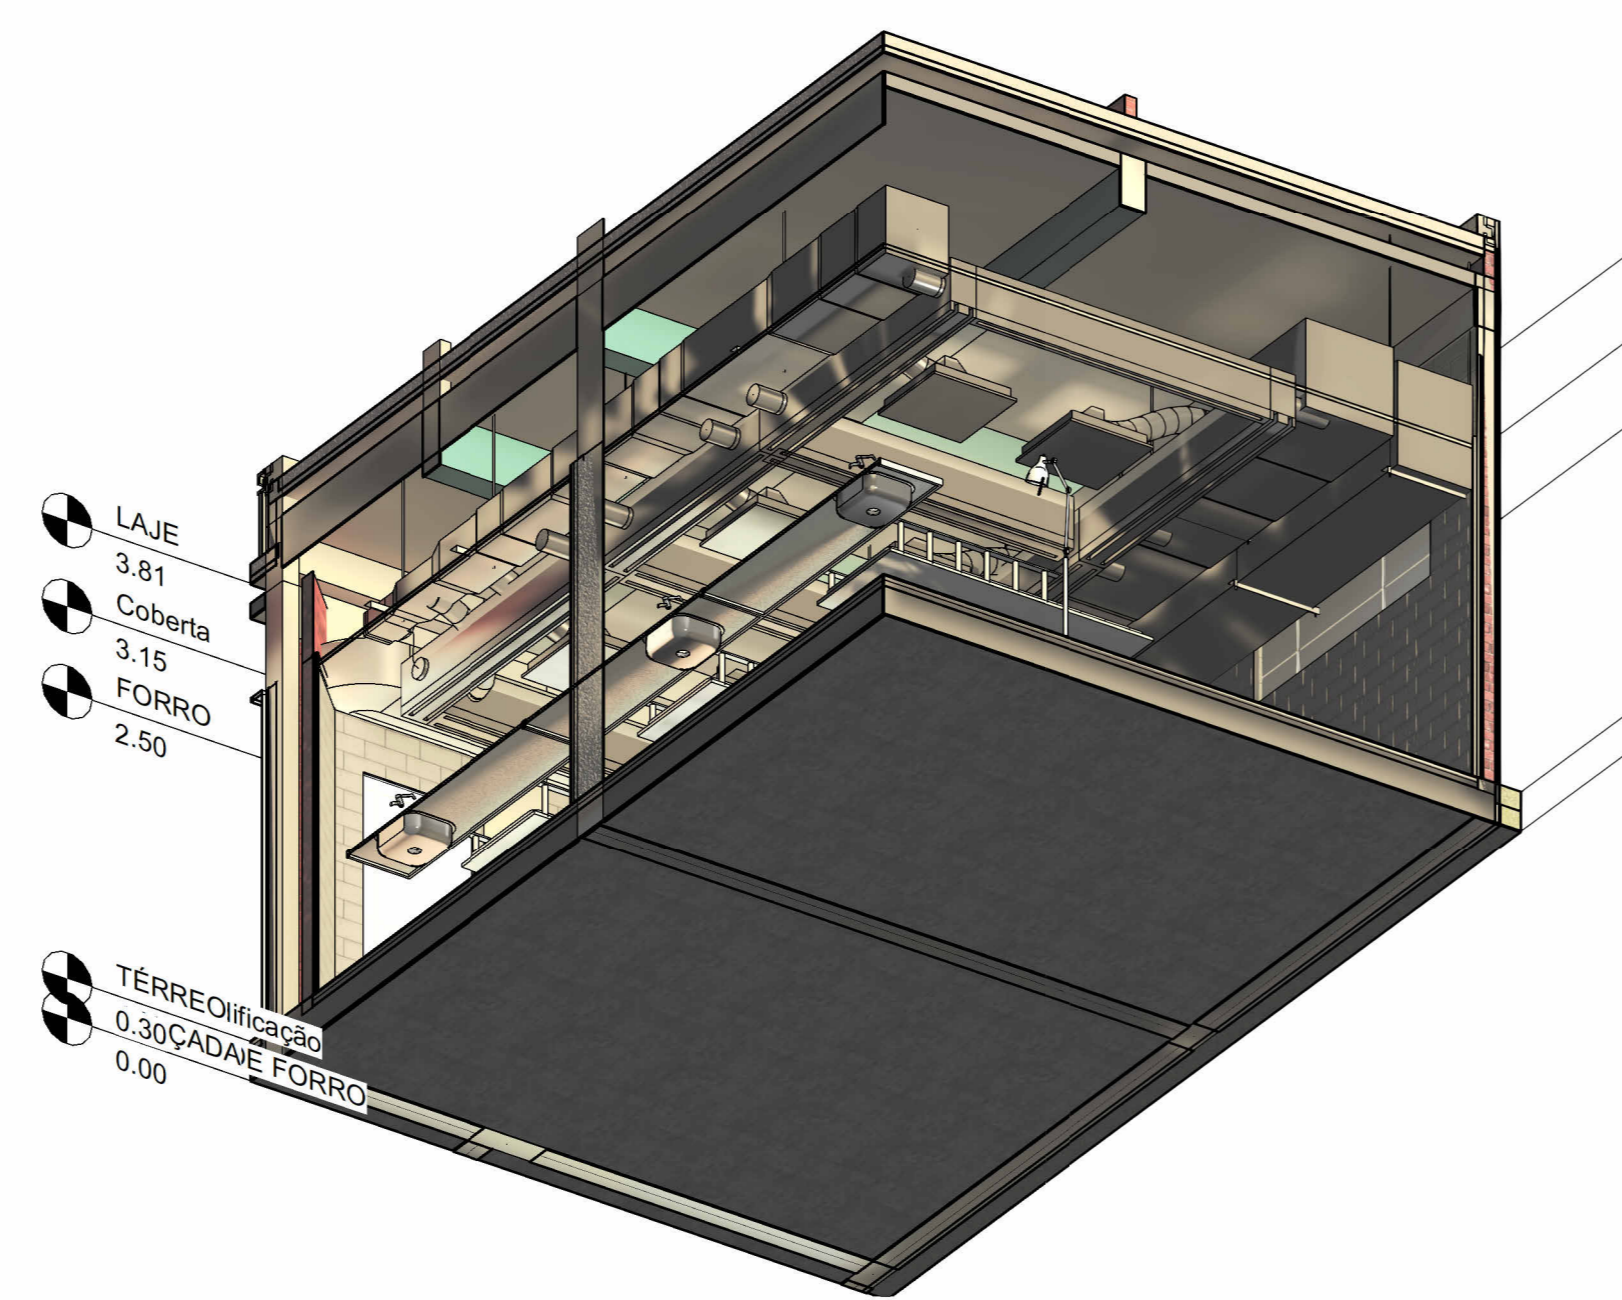


10 DETALHE CONSULT. CUSTODIADO
1:25

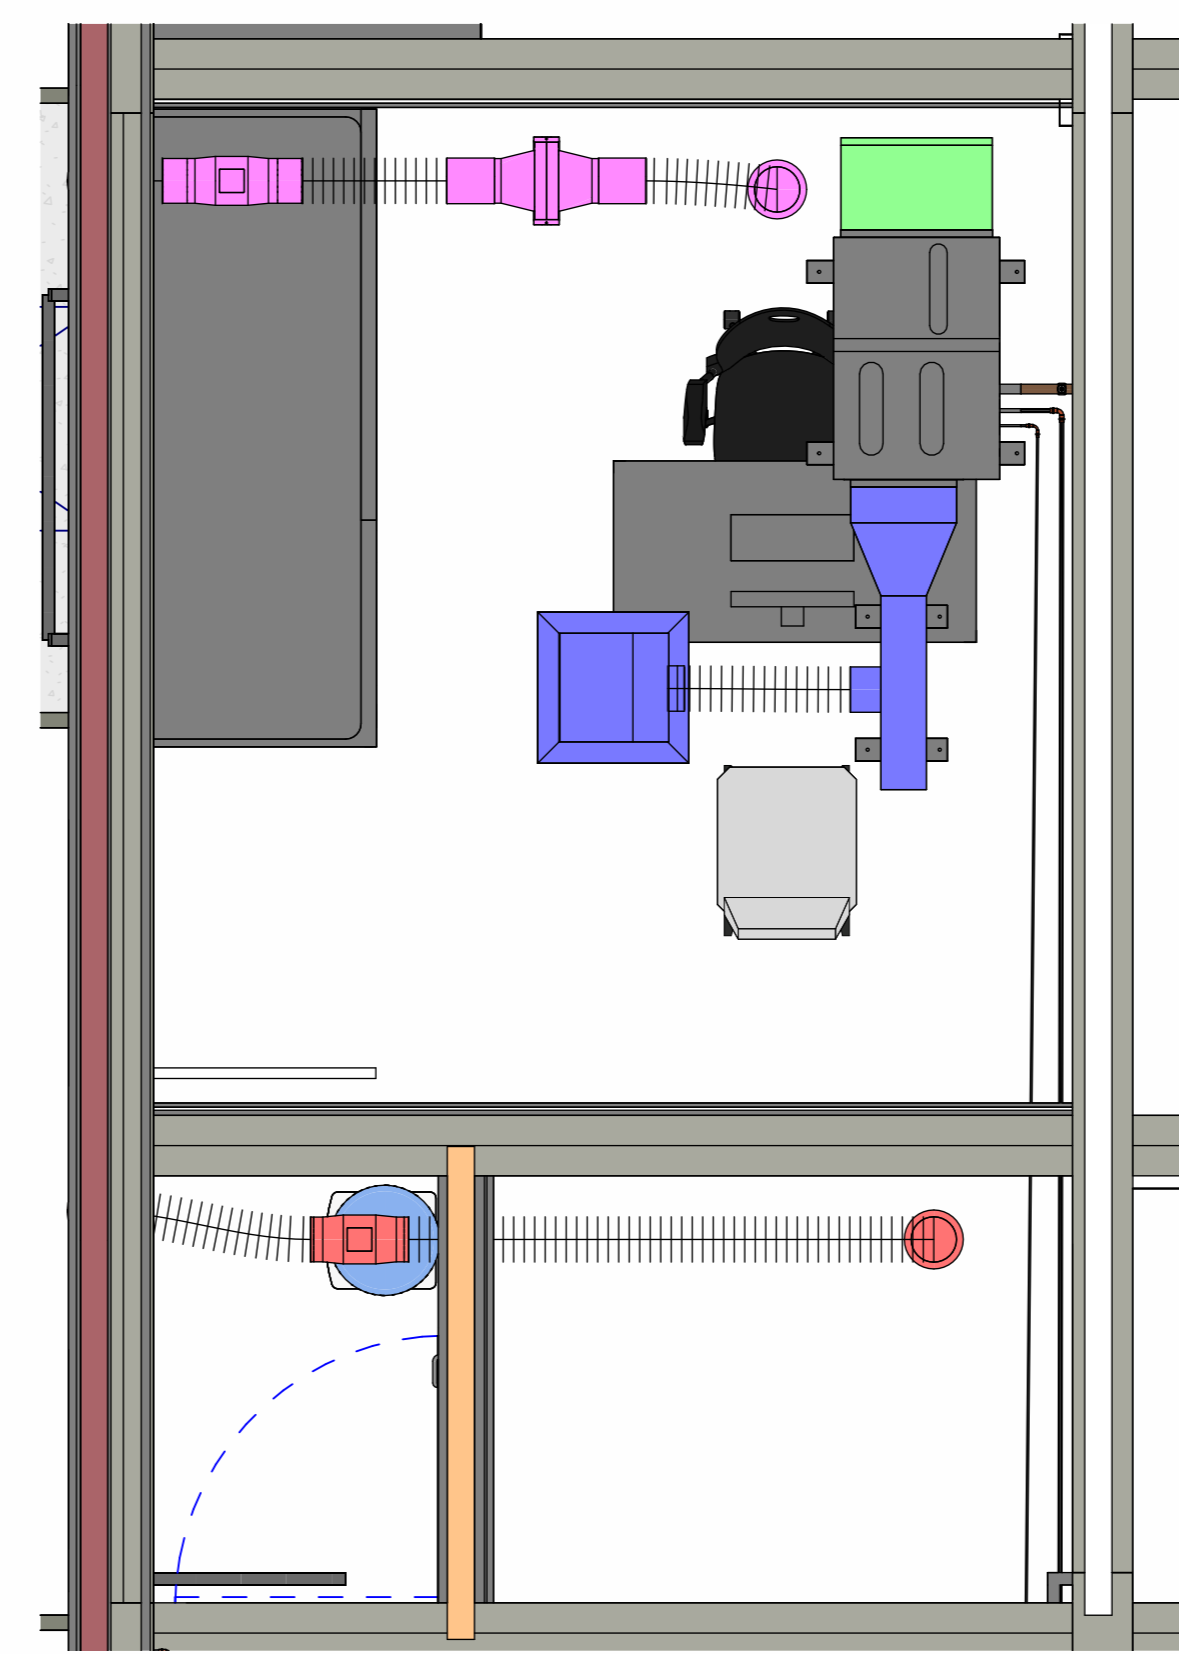


7 DETALHE CONSULTÓRIO CUSTODIADO

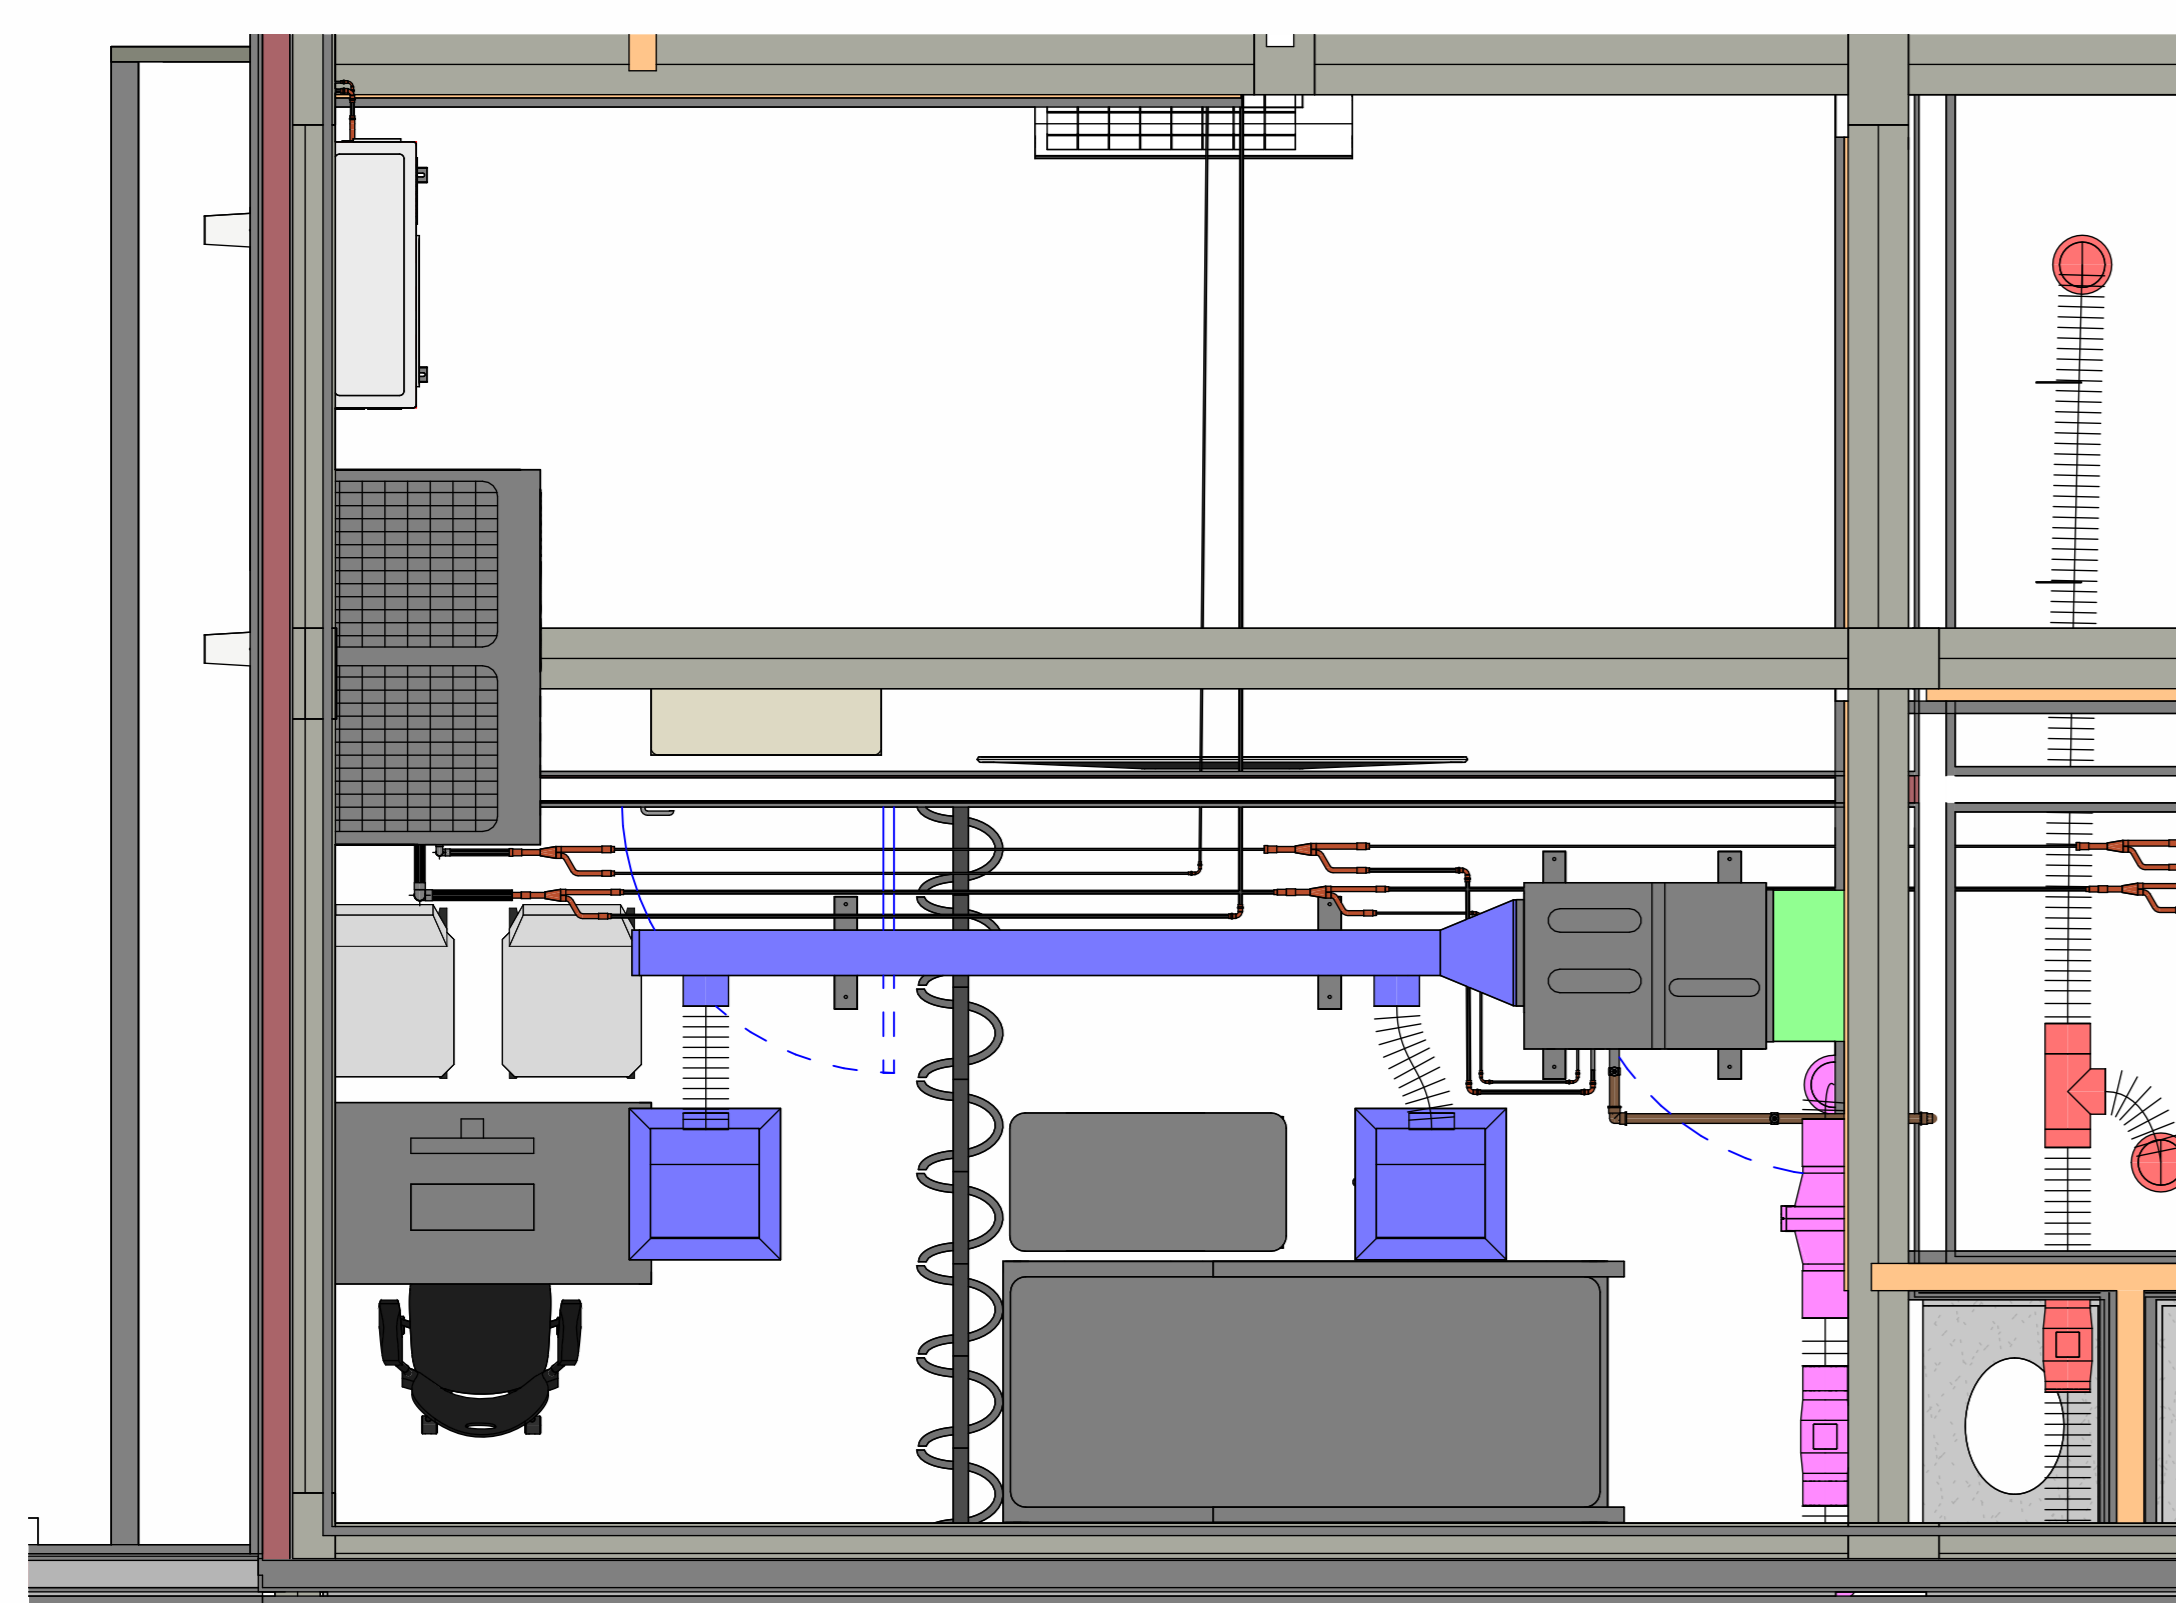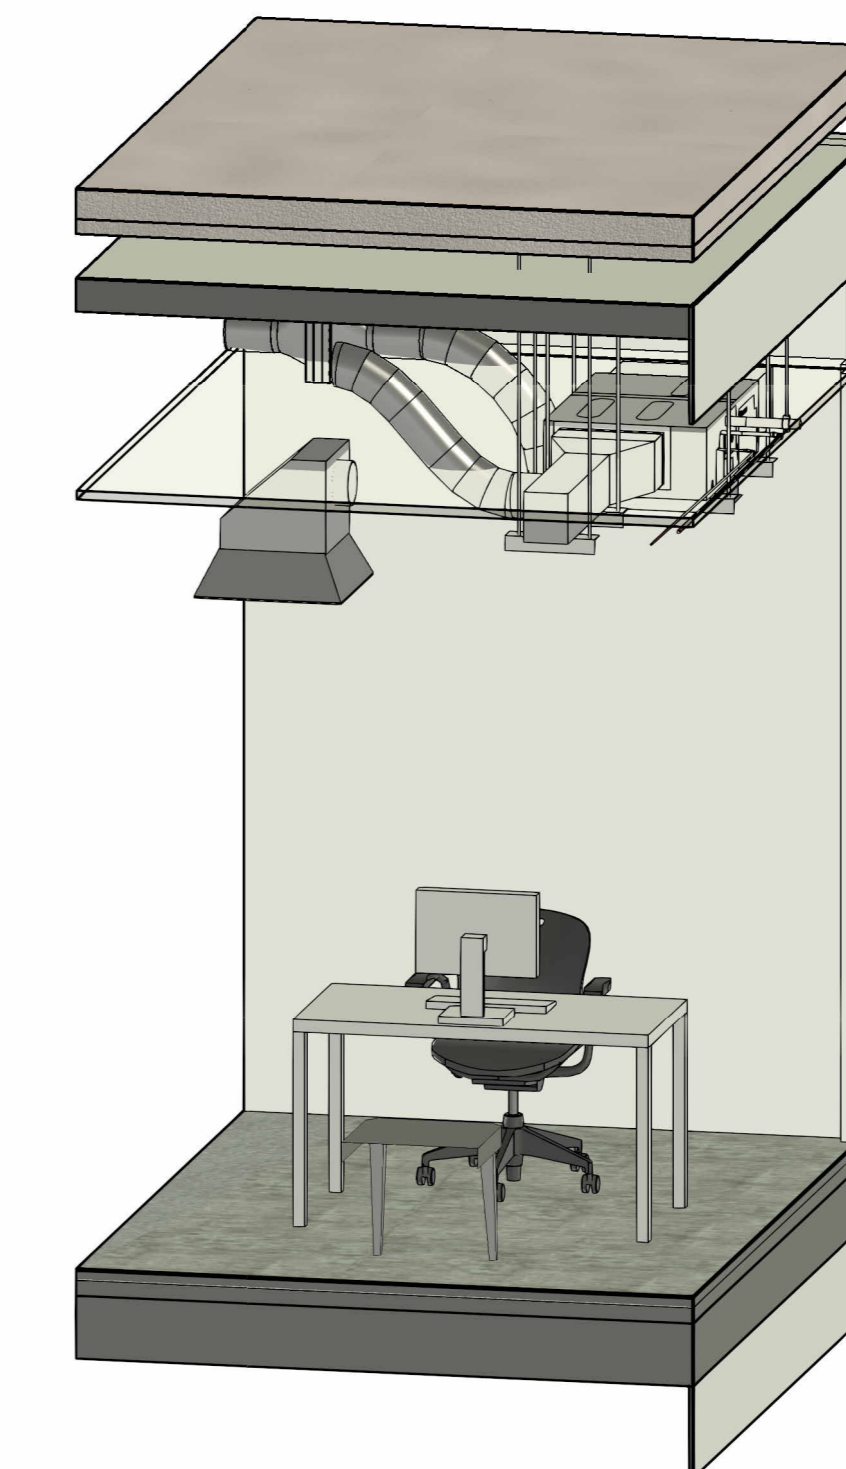


4 DETALHE CONSULTÓRIO CRIANÇAS

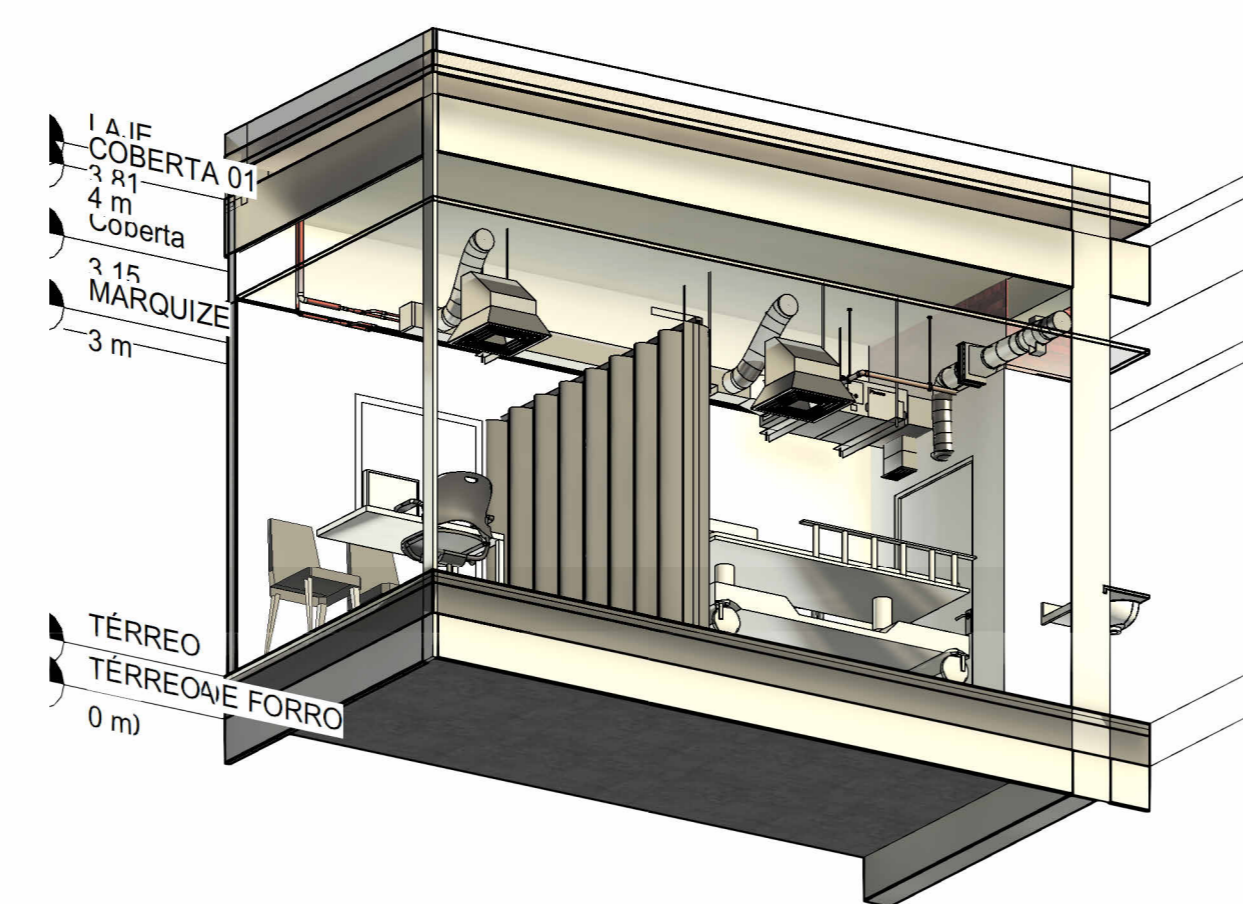

12 DETALHE PUTREFEITOS
1:25

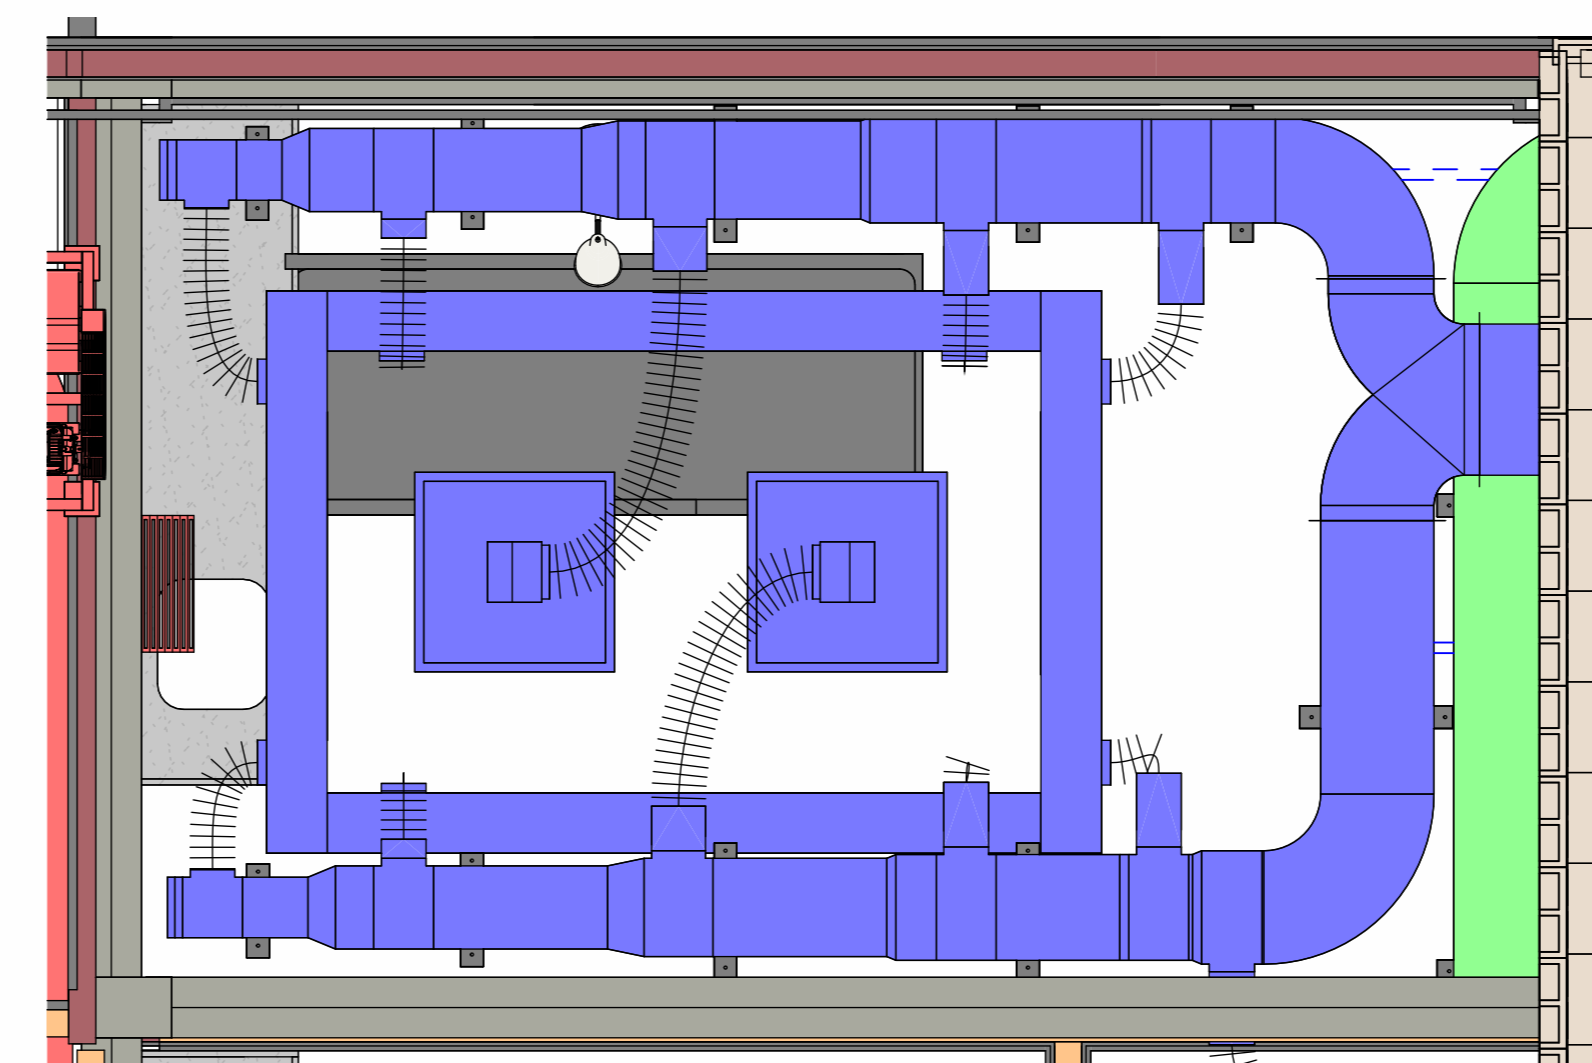


9 DETALHE PUTREFEITOS

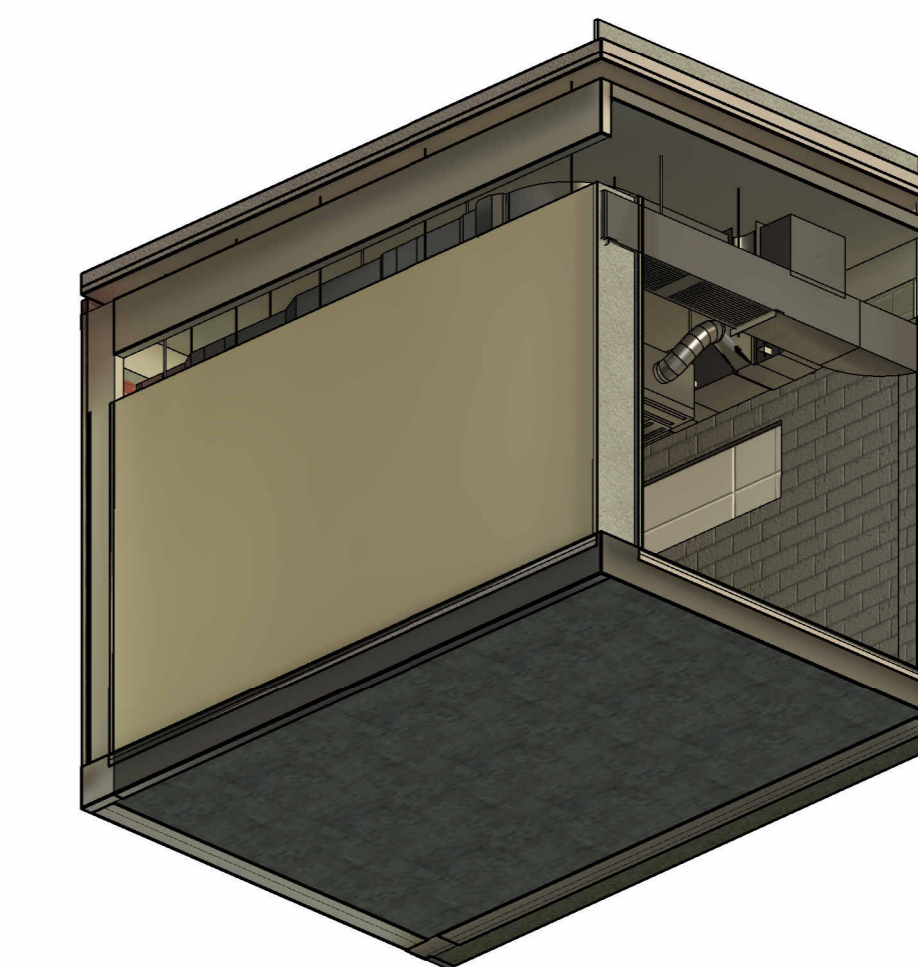


3 DETALHE CONSULT. CRIANÇAS
1:25


6 DETALHE CONSULTÓRIO ADULTO

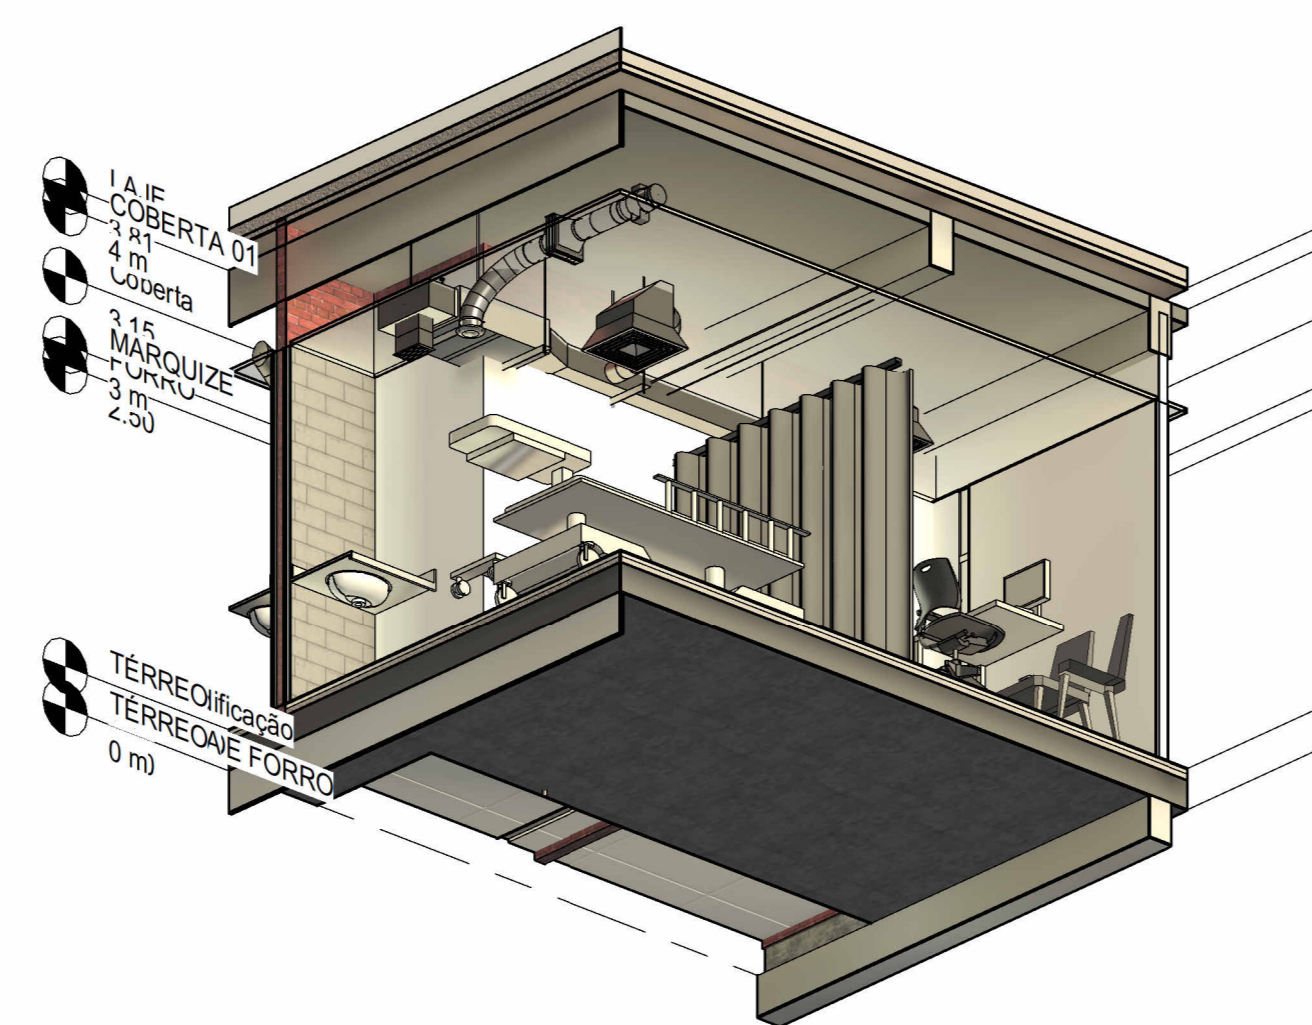


11 DETALHE LABORATÓRIO FORENSE
1:50

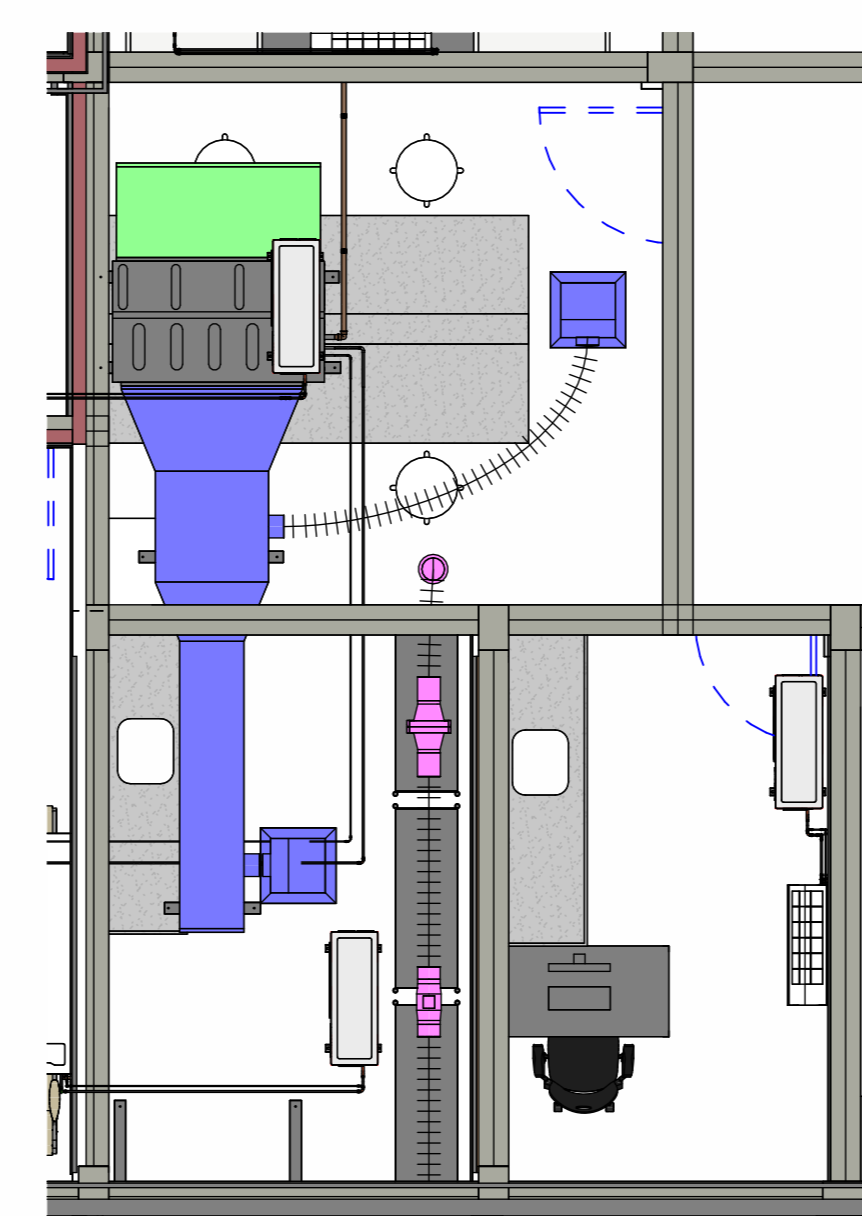

8 DETALHE LABORATÓRIO FORENSE

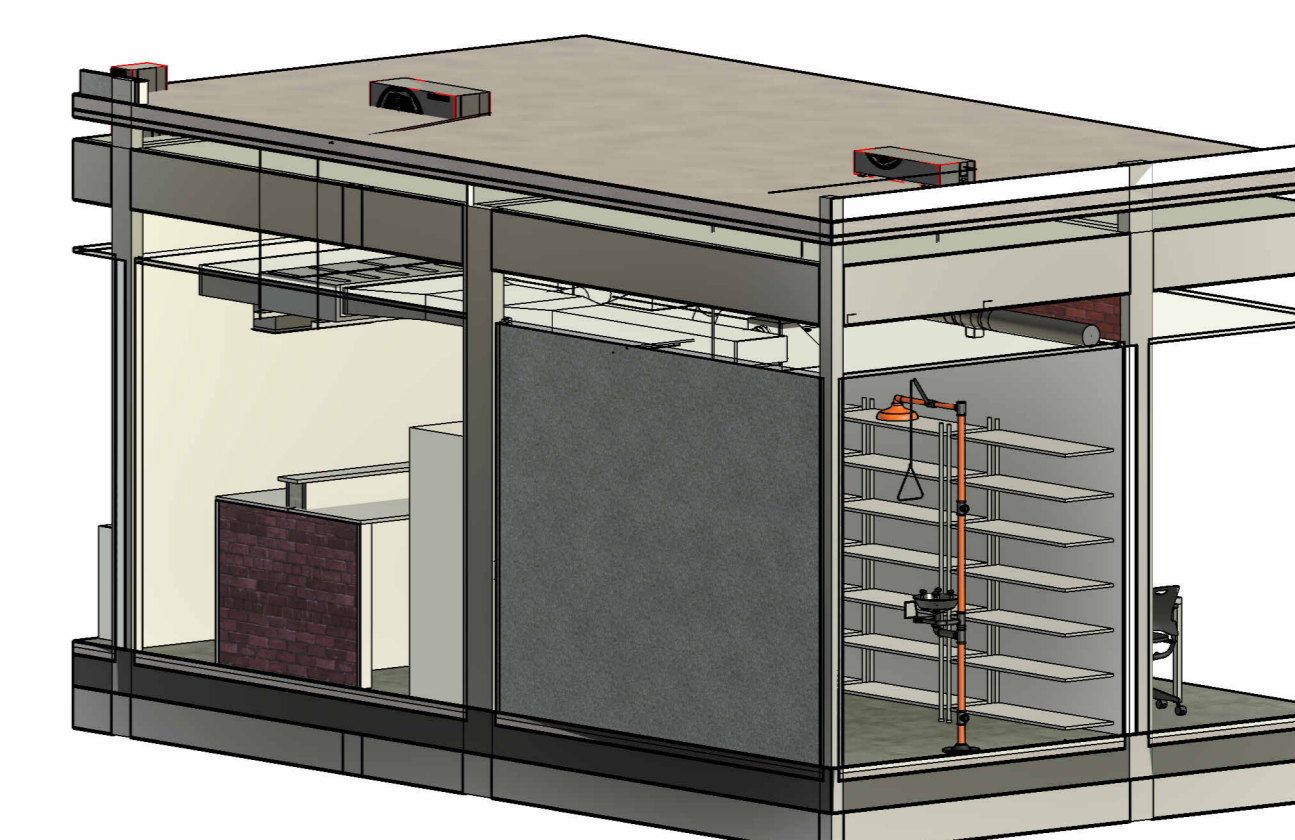

5 DETALHE CONSULT. ADULTOS
1:25

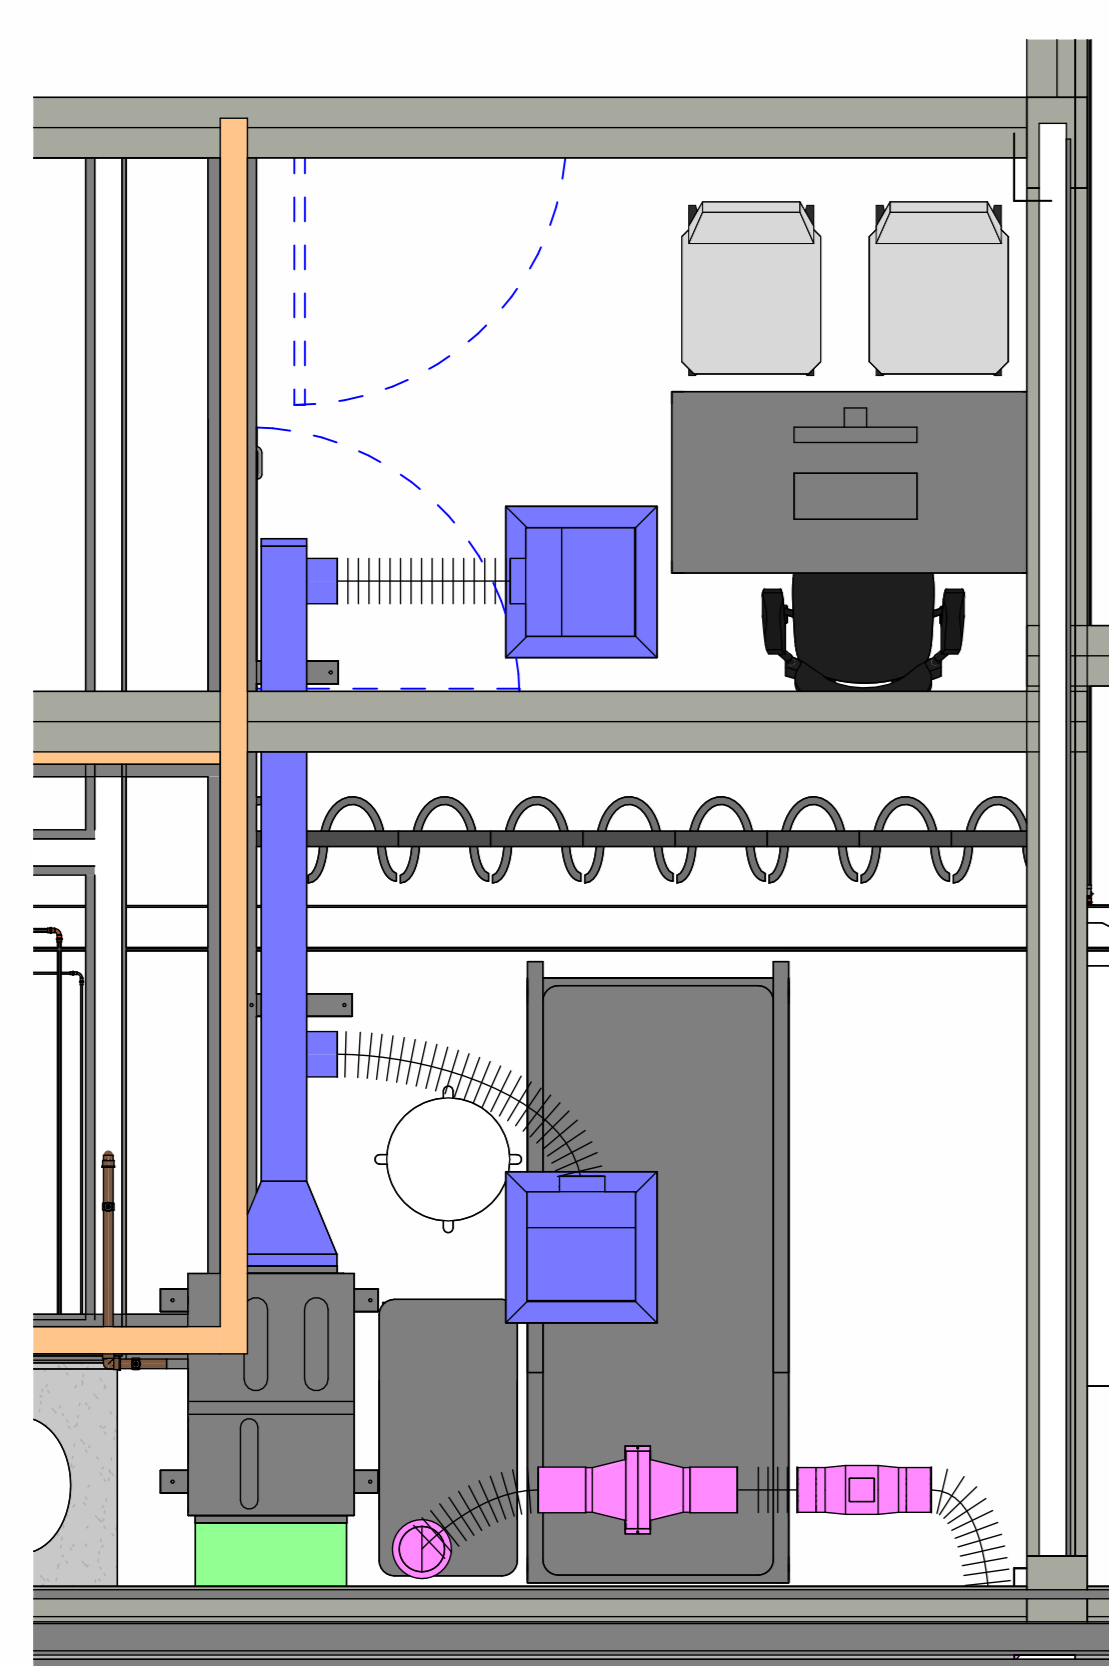

R01	10/06/2025	Revisão 1
R00	15/04/2025	EMISSÃO INICIAL
REV	DATA	DESCRIÇÃO

Secretaria de Projetos Estratégicos
GOVERNO DO ESTADO DE PERNAMBUCO
SECRETARIA DE PROJETOS ESTRATÉGICOS DO ESTADO DE PERNAMBUCO

OBJETO: CONSTRUÇÃO DO COMPLEXO DA POLÍCIA CIENTÍFICA, LOCALIZADO NO MUNICÍPIO DE VITÓRIA DE SANTO ANTÃO - PE

CONTRATANTE: SECRETARIA DE DEFESA SOCIAL - SDS
CONTRATADA: SECRETARIA DE PROJETOS ESTRATÉGICOS - SEPE

LOCALIZAÇÃO: Loteamento Jardim Correa II, s/n, quadra D, Redenção, VITÓRIA DE SANTO ANTÃO-PE

PROPRIETÁRIO: SDS - SECRETARIA DE DEFESA SOCIAL
SECRETARIA DE PROJETOS ESTRATÉGICOS - SEPE

RESPONSÁVEL TÉCNICO: VERNILDO NOBERTO RITO
CREA - 1827281/PE

SDS - SECRETARIA DE DEFESA SOCIAL
CNPJ: 02.960.040/0001-00
NOME: IRMA CAETANO DE HOLANDA LINS
CAU-PE: A66249-7

PROJETO DE CLIMATIZAÇÃO
DETALHES LOCAIS
ESCALA: Como indicado
DATA: JUN/2025
CODIFICAÇÃO: GOVPE-SPP-VSA-L00-CPICENT-GER-PE-CLI-P005

ETAPA: EXECUTIVO
PRIMEIRA