




DETALHE – TUBOS LÍQUIDO, GASOSO, FIAÇÃO E ISOLAMENTO SEM/ESCALA

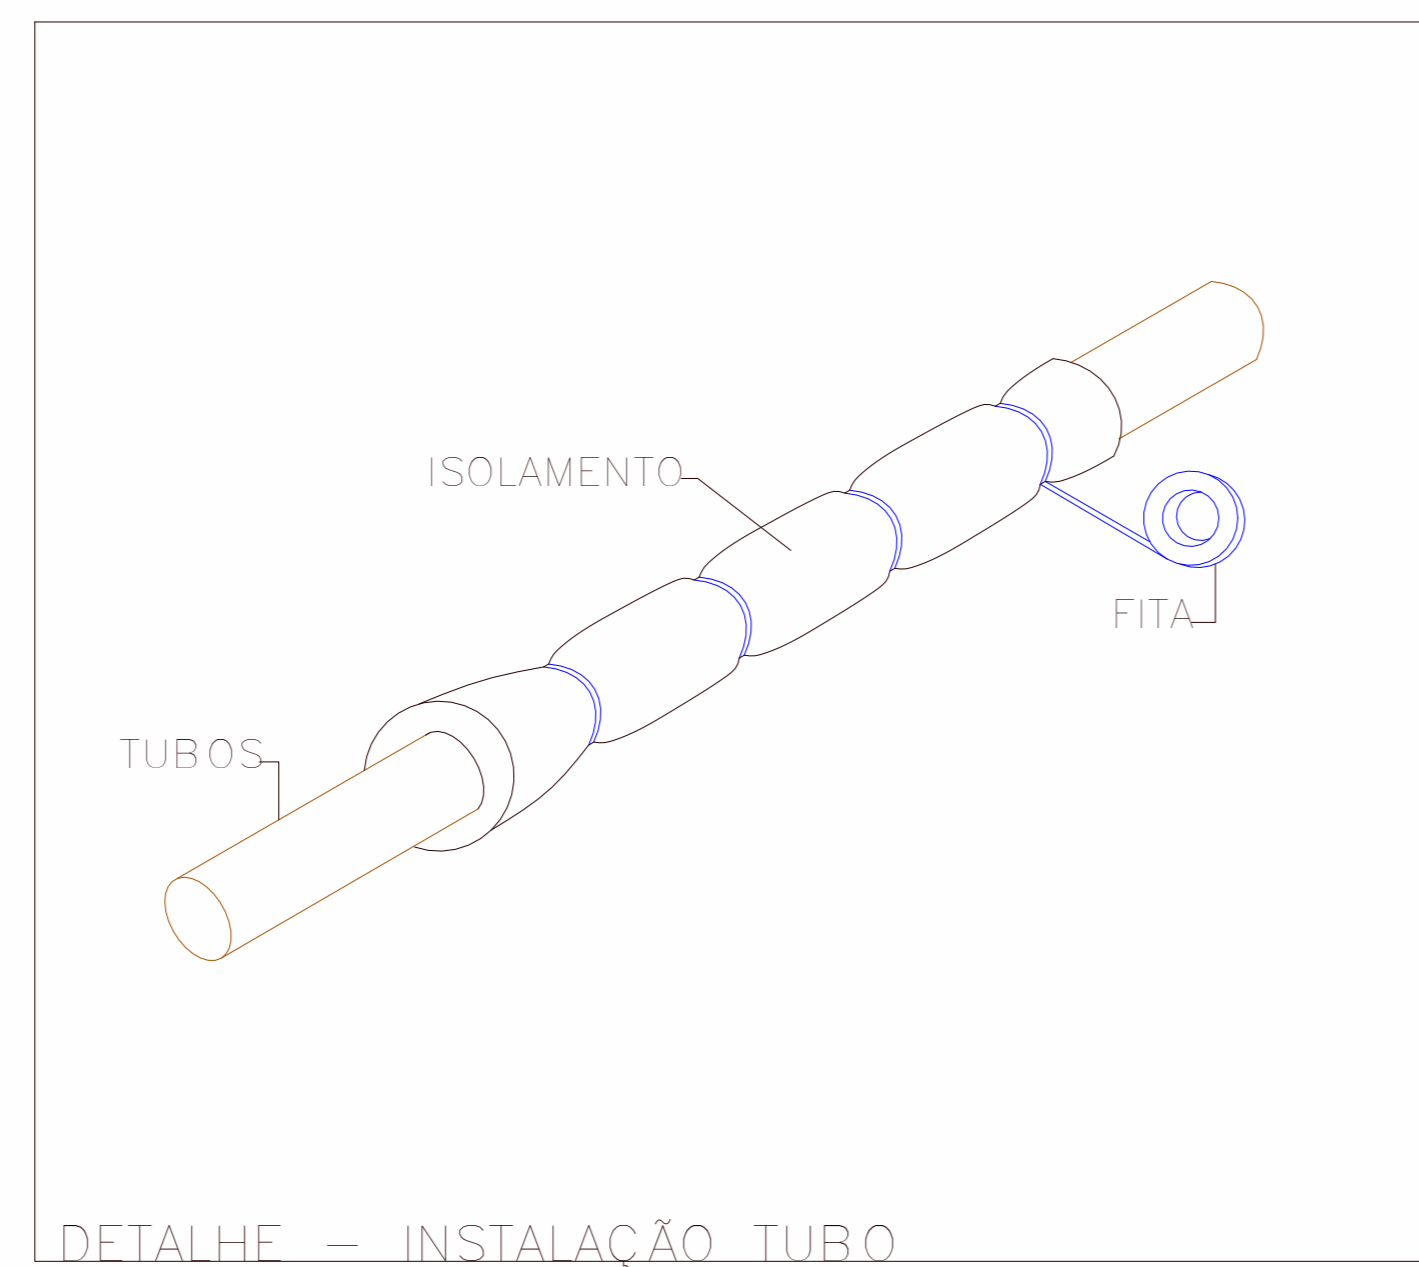


DETALHE – INSTALAÇÃO TUBO ELASTOMÉRICO SEM/ESCALA

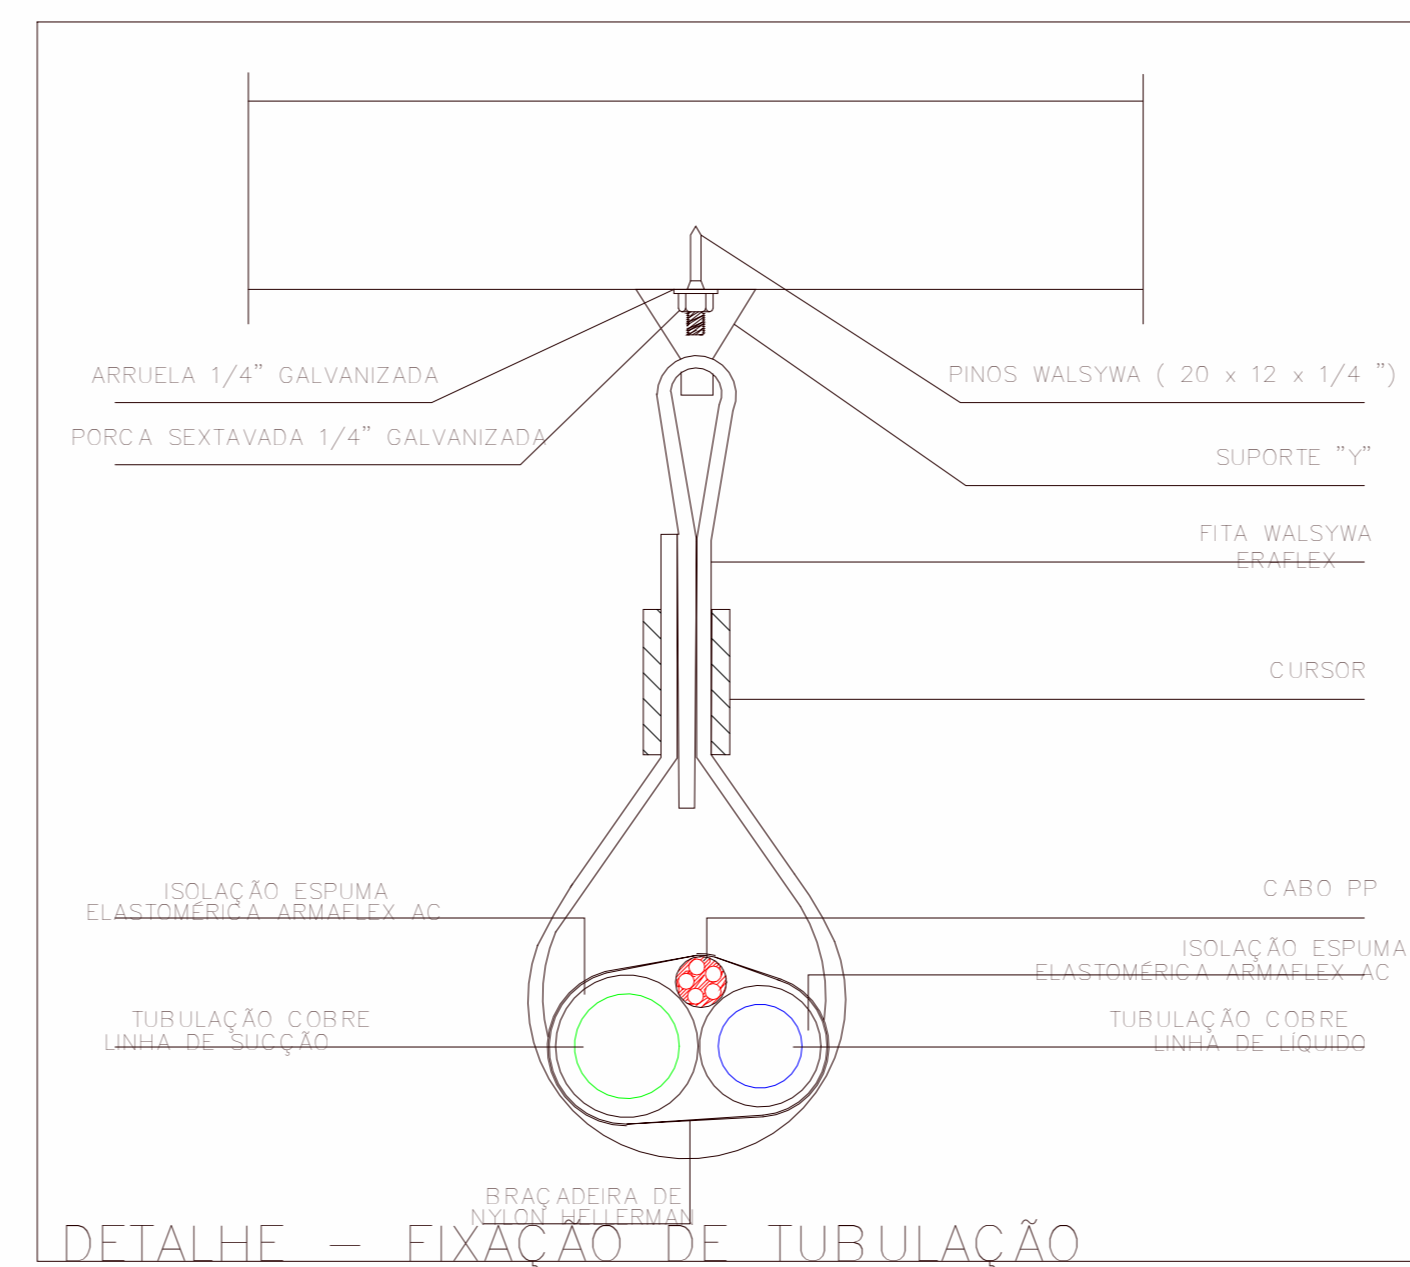


DETALHE – FIXAÇÃO DE TUBULAÇÃO PARAFUSO MACIÇAS SEM/ESCALA

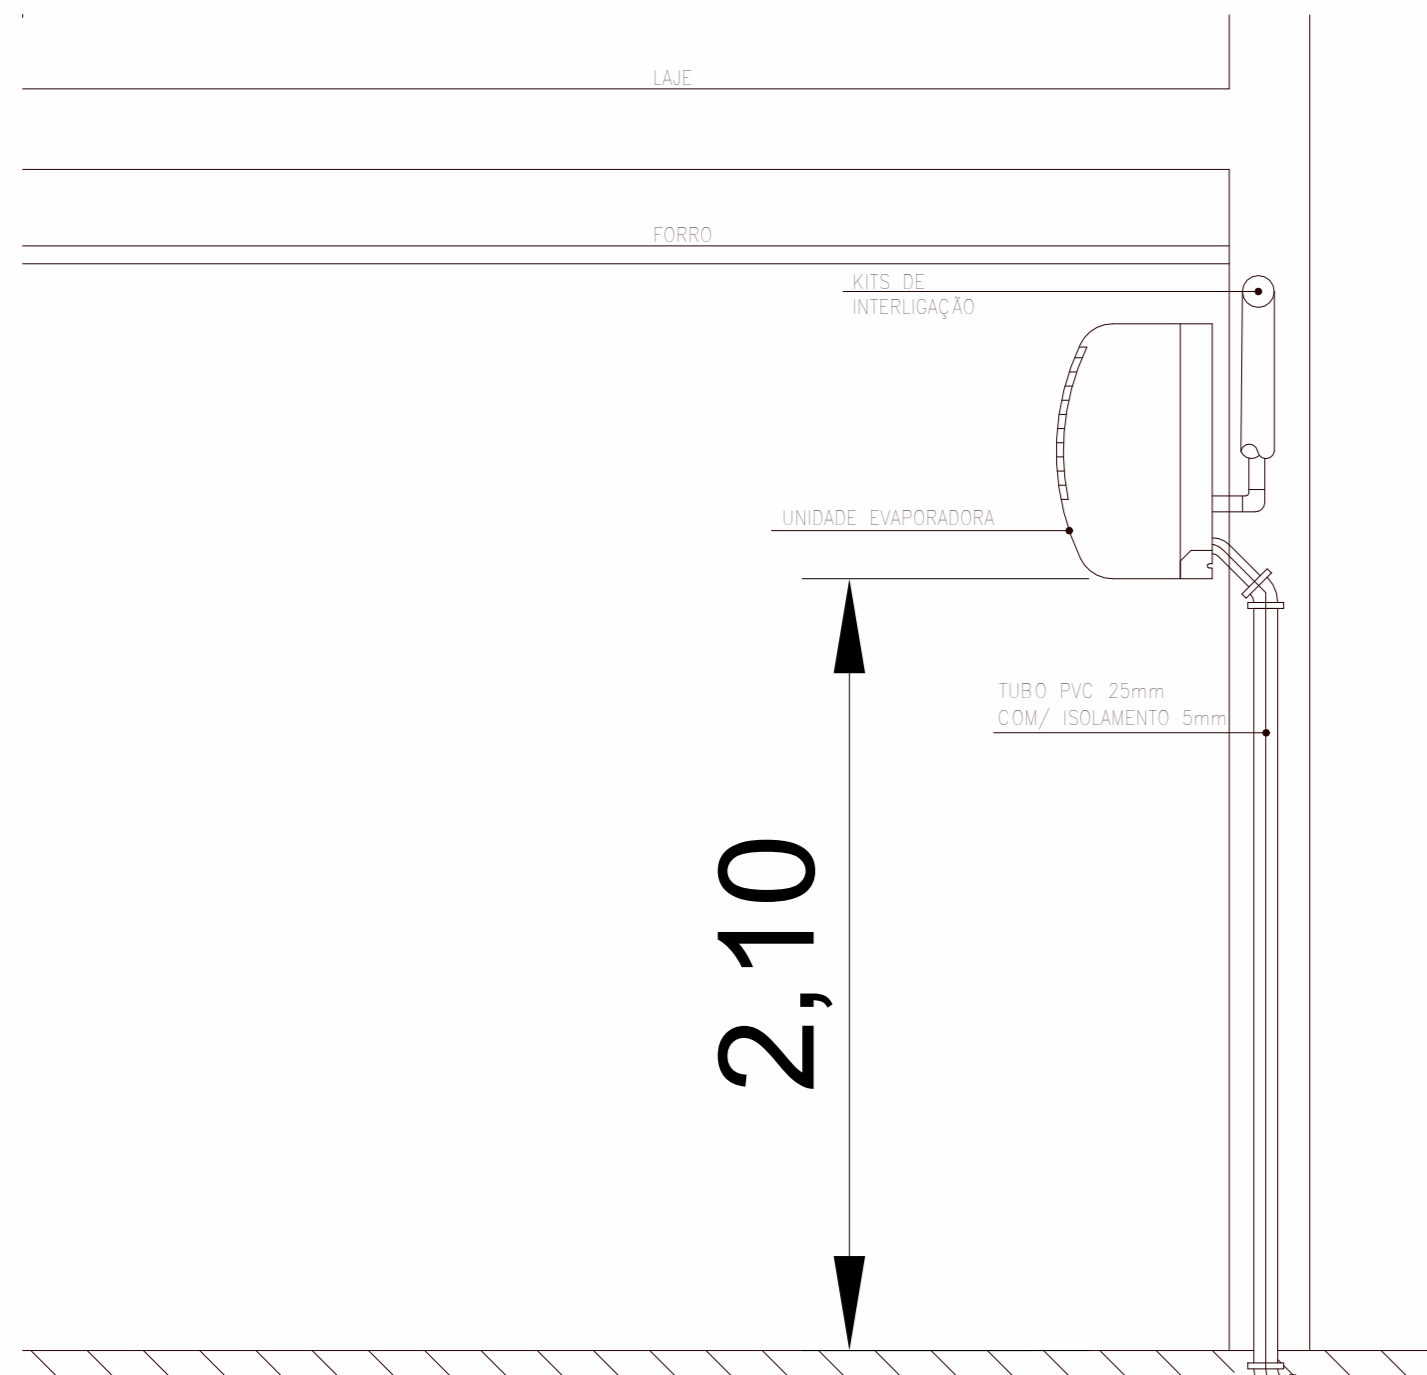


DETALHE – INSTALAÇÃO SPLIT HIGH WALL SEM/ESCALA

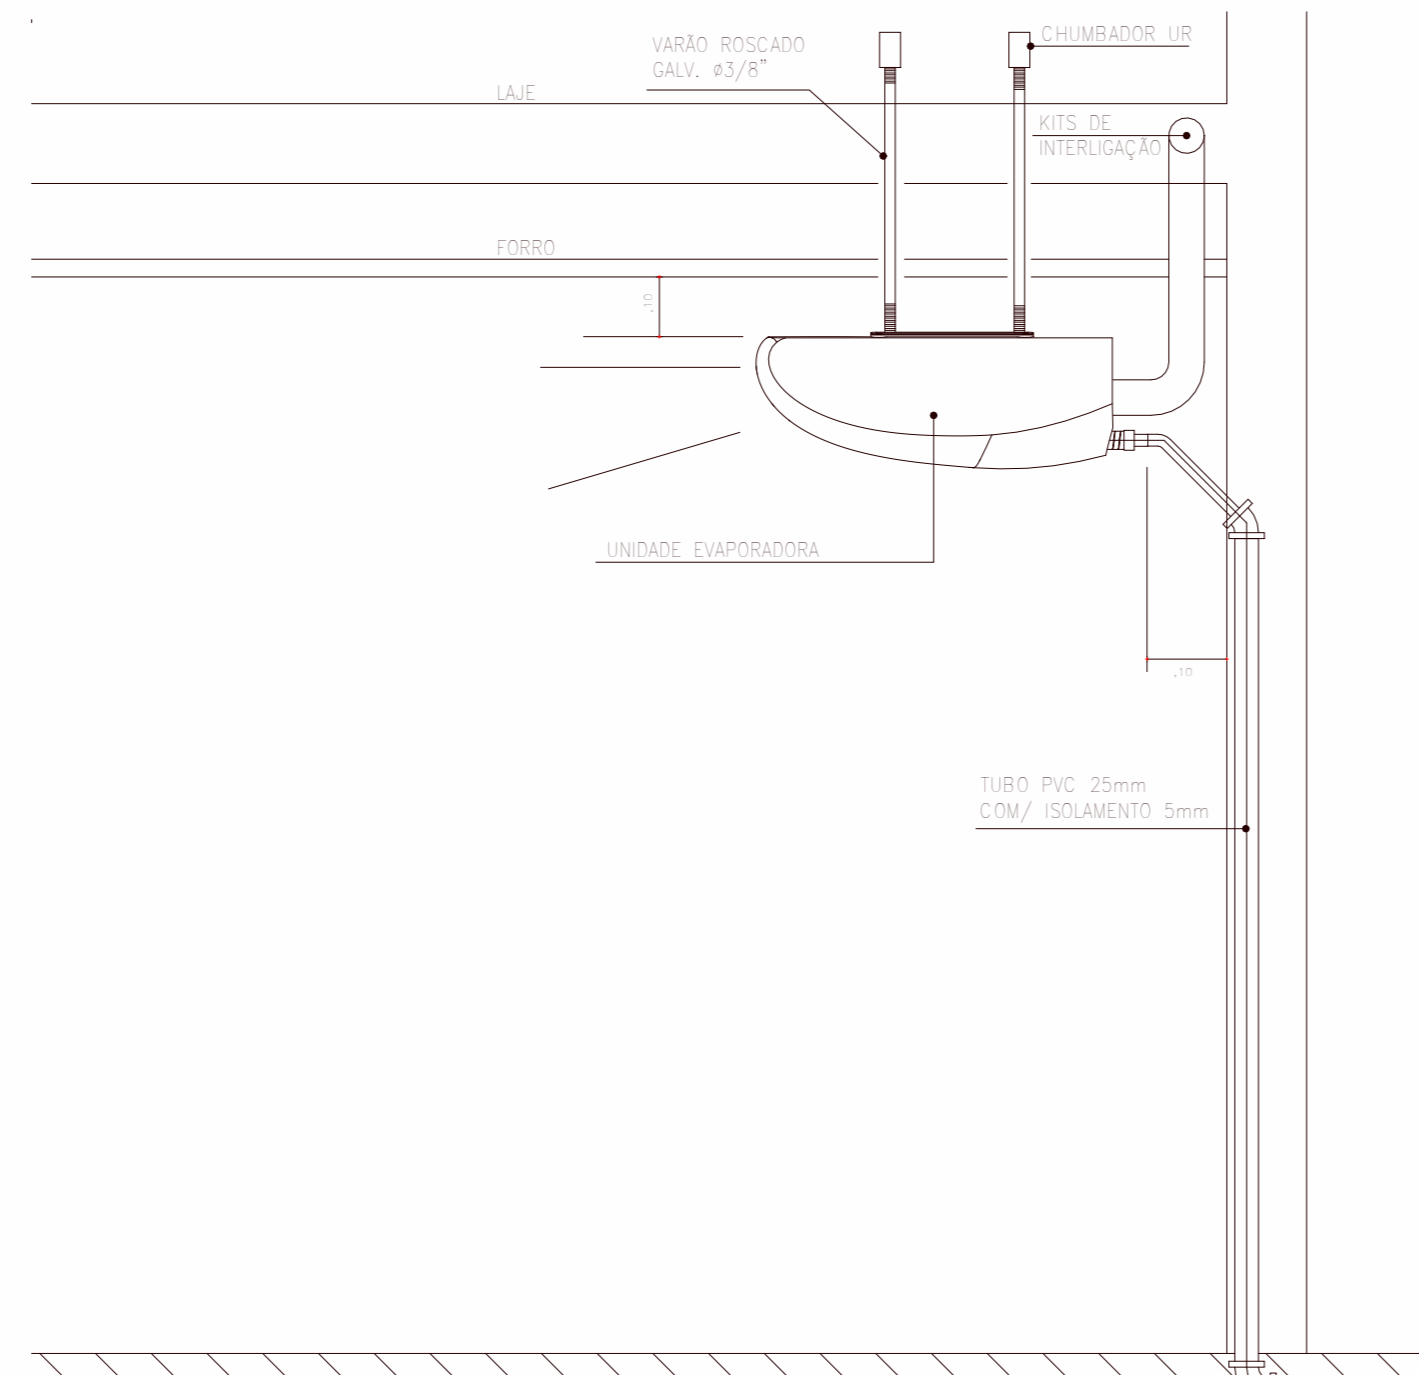


DETALHE – INSTALAÇÃO SPLIT “PISO TETO” SEM/ESCALA

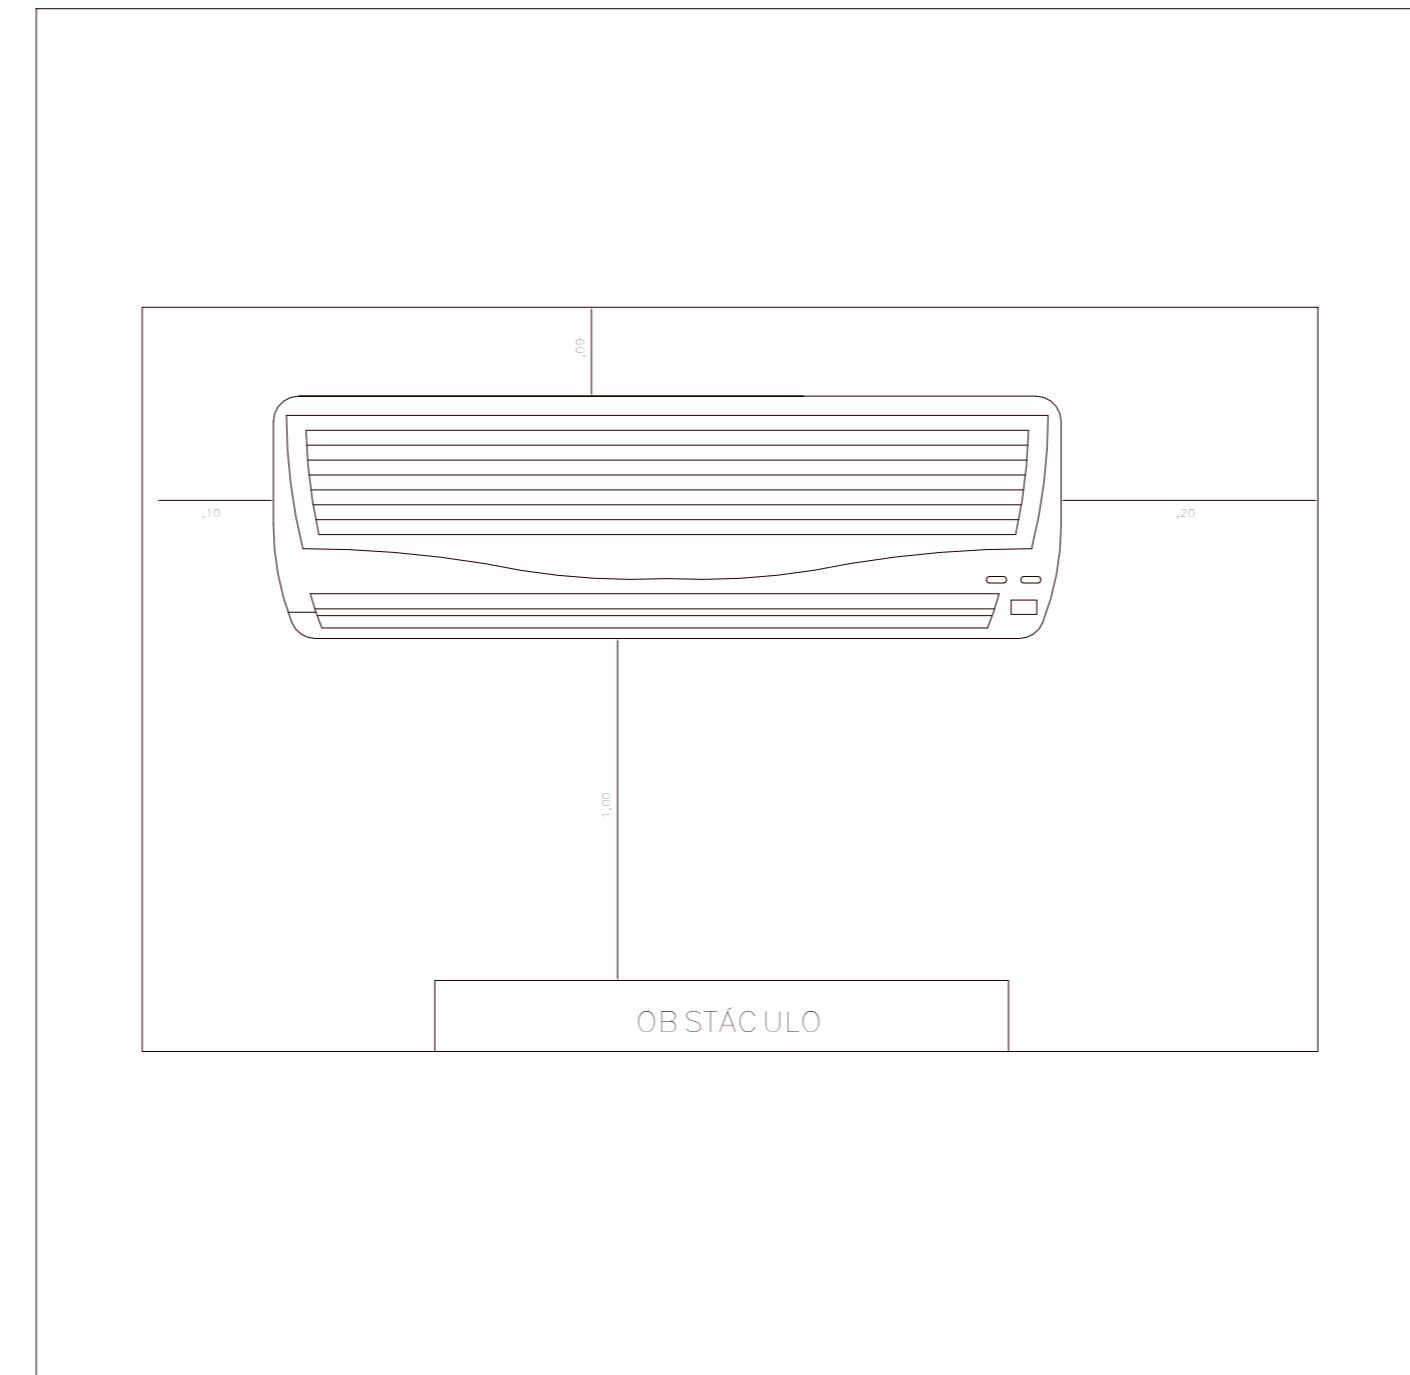

DETALHE – FIXAÇÃO HI-WALL SEM/ESCALA

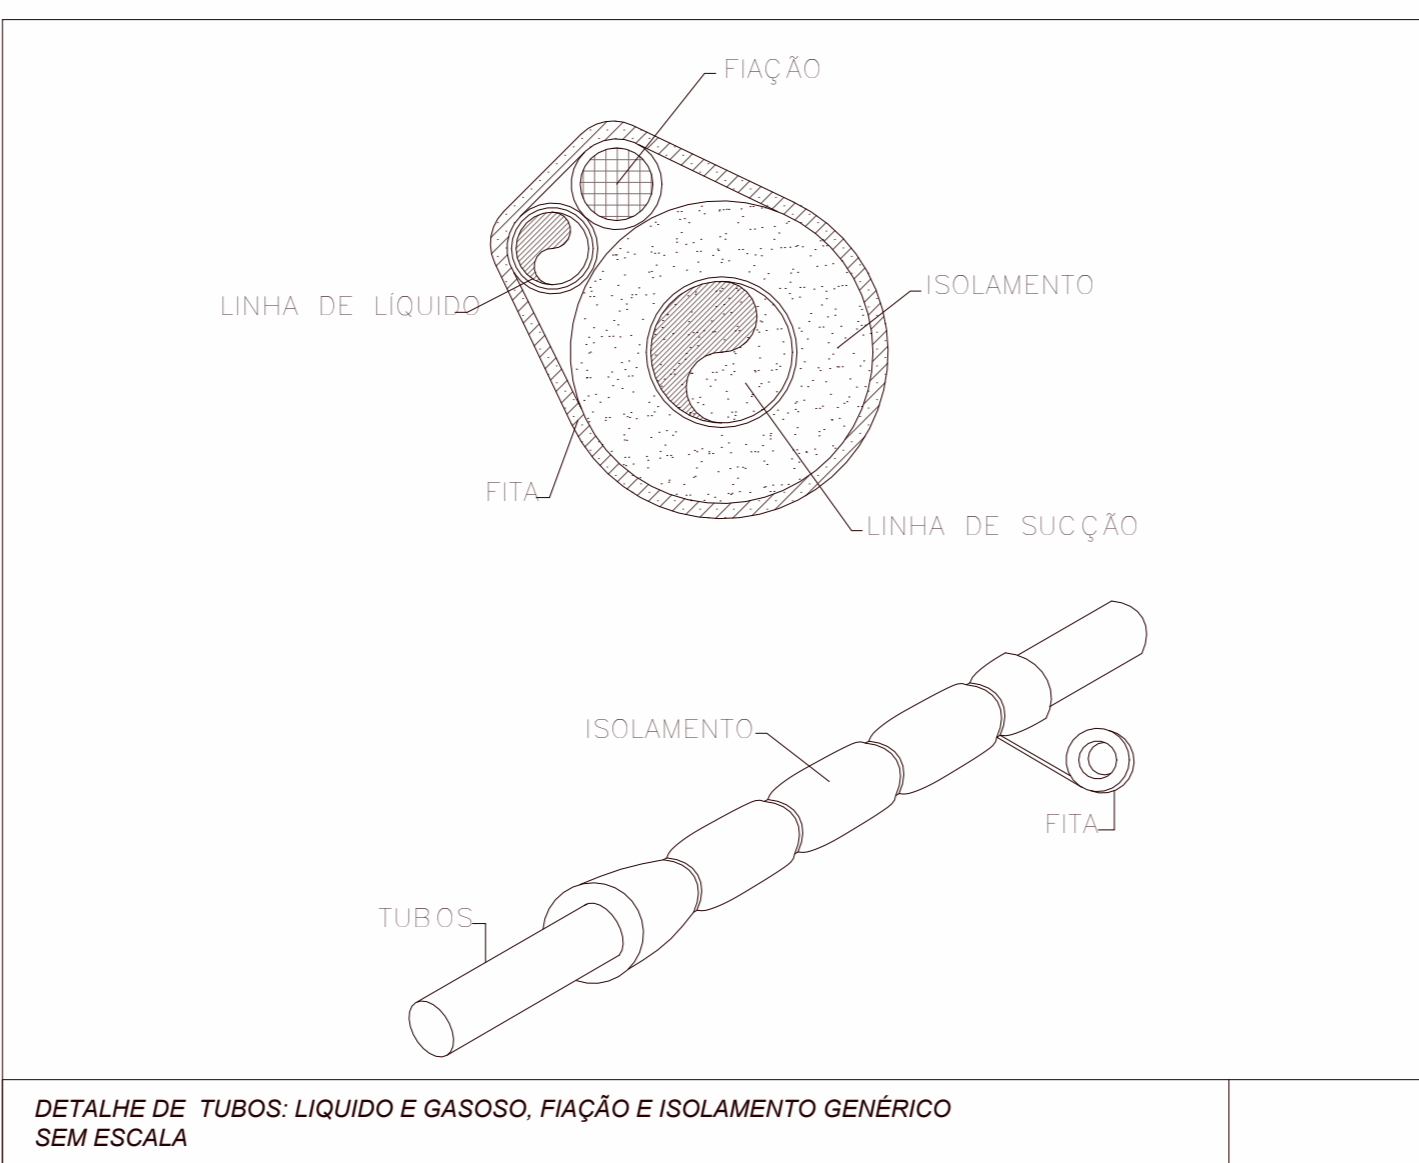

DETALHE DE TUBOS: LÍQUIDO E GASOSO, FIAÇÃO E ISOLAMENTO GÊNÉRICO SEM ESCALA

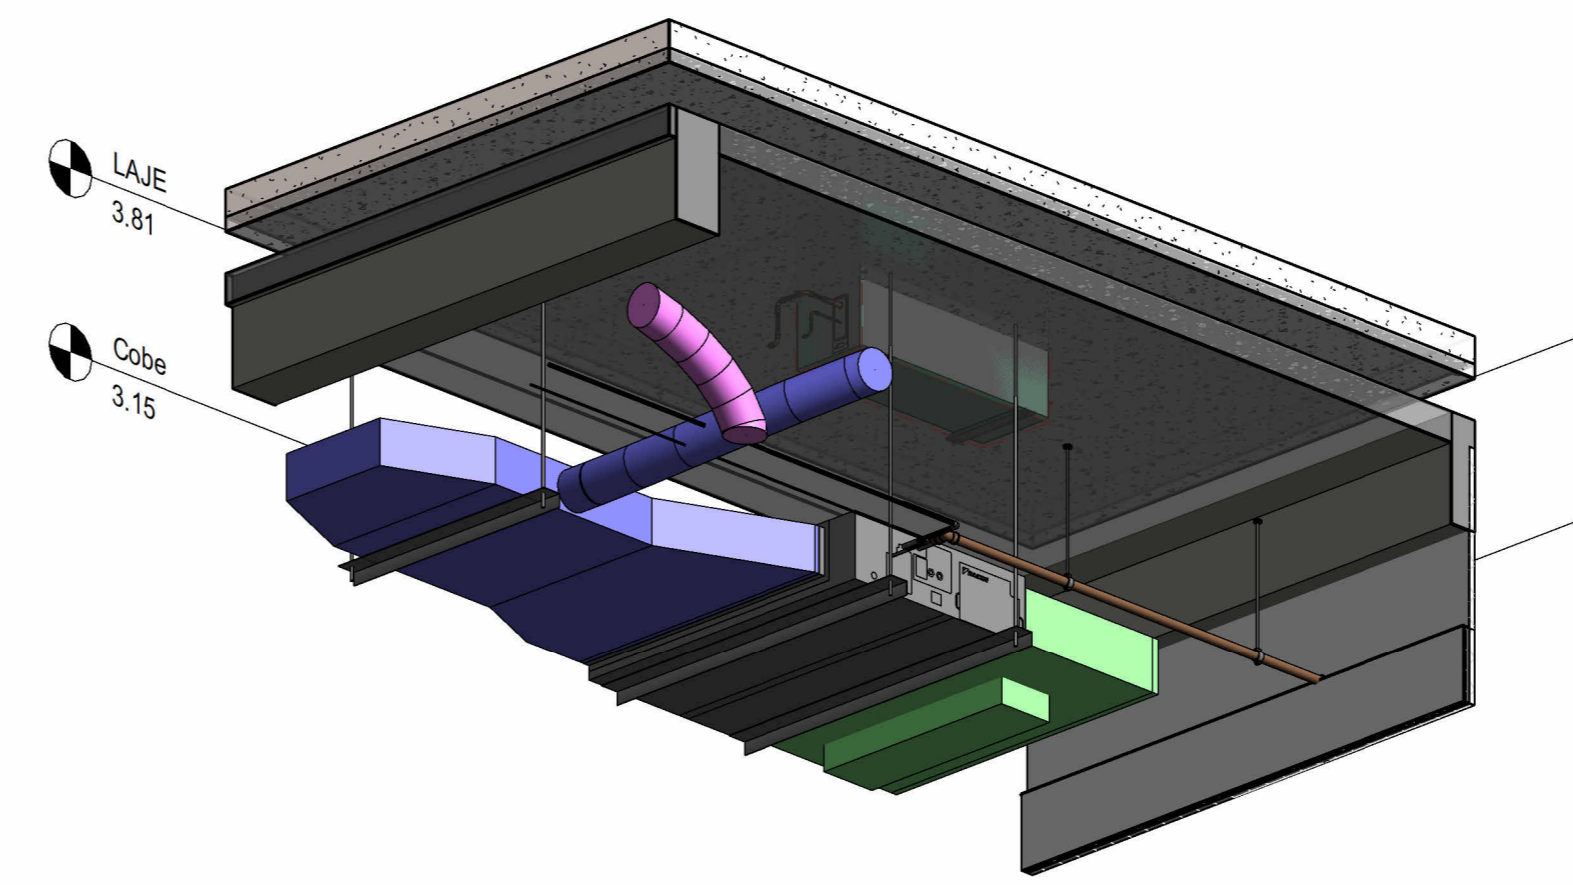

2 DETALHE SUPORTES

R01	10/06/2025	Revisão 1
R00	15/04/2025	EMISSÃO INICIAL
REV	DATA	DESCRIÇÃO



GOVERNO DO ESTADO DE PERNAMBUCO
SECRETARIA DE PROJETOS ESTRATÉGICOS DO ESTADO DE PERNAMBUCO

OBJETO: CONSTRUÇÃO DO COMPLEXO DA POLÍCIA CENTRICA, LOCALIZADO NO MUNICÍPIO DE VITÓRIA DE SANTO ANTÃO - PE

CONTRATANTE: SECRETARIA DE DEFESA SOCIAL - SDS
CONTRATADA: SECRETARIA DE PROJETOS ESTRATÉGICOS - SEPE

LOCALIZAÇÃO: Loteamento Jardim Correa II, s/n, quadra D, Redenção, VITÓRIA DE SANTO ANTÃO-PE

PROPRIETÁRIO: SECRETARIA EXECUTIVA

SDS - SECRETARIA DE DEFESA SOCIAL
NOME: IRMA CAETANO DE HOLANDA LINS
CNPJ: 02.960.040/0001-00
CAU-PE: A46249-7

RESPONSÁVEL TÉCNICO:

VERNILDO NOBERTO RITO
CREA - 18272814/PE

PROJETO DE CLIMATIZAÇÃO
ETAPA: EXECUTIVO

CONTÉUDO: DETALHES GERAIS
PRIMEIRA

ESCALA: SEM ESCALA
DATA: JUN/2025
COORDENAÇÃO: GOVPE-SPP-VSA-L00-CPICENT-GER-PE-CLI-P006