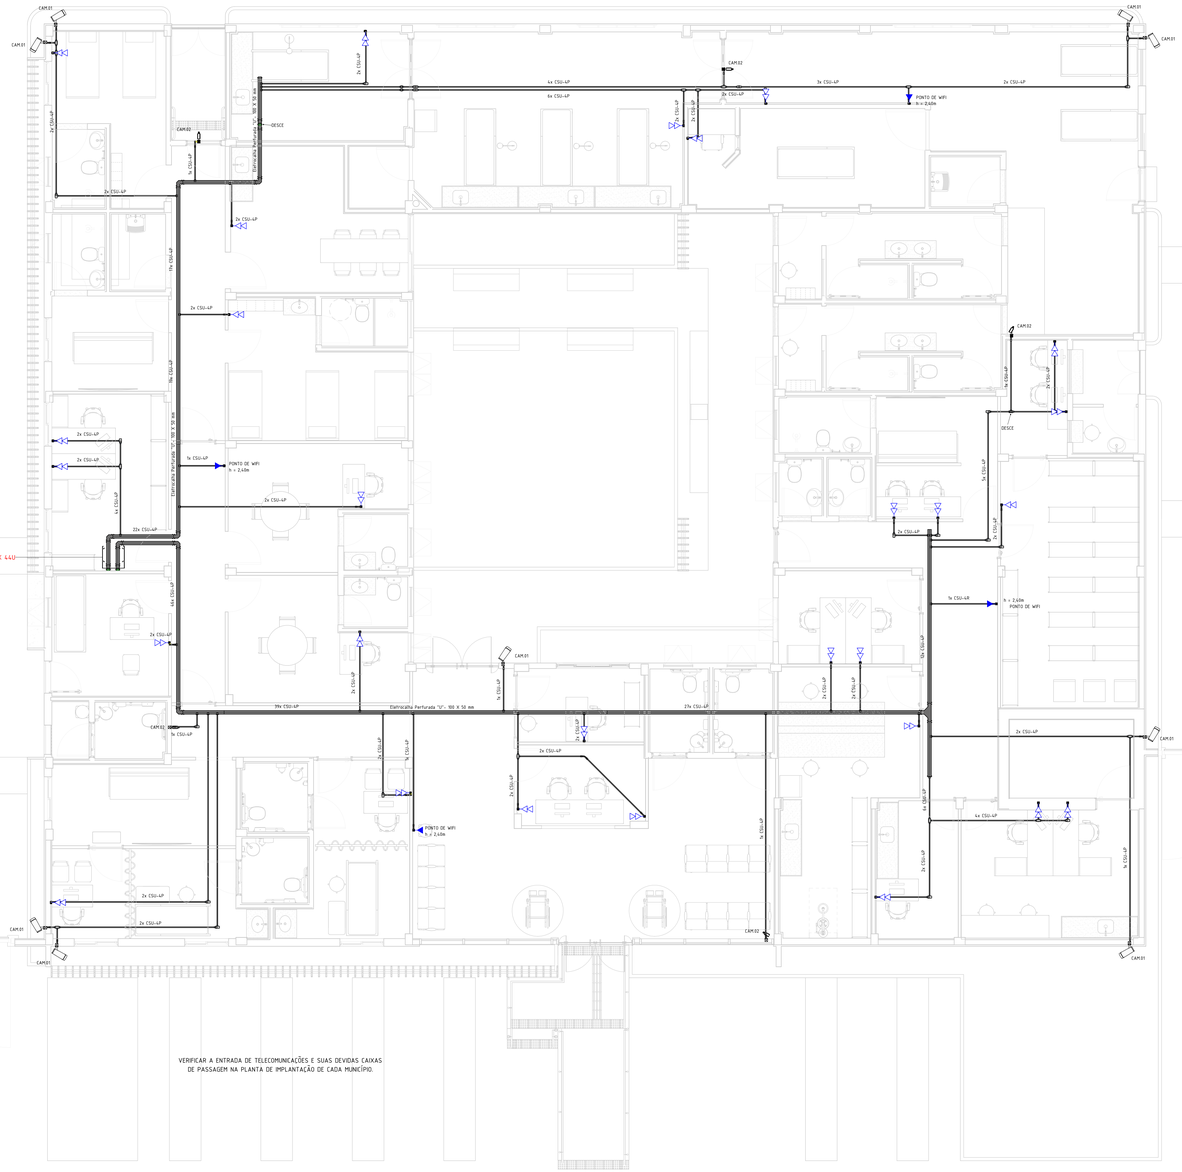

NOTAS GERAIS - CABEAMENTO ESTRUTURADO

1 - Eletrodutos no entreforro deverão ser do tipo Rígido de PVC Roscável.
2 - Eletrodutos embutidos na parede deverão ser Corrugado Flexível.
3 - Eletrodutos embutidos no solo deverão ser do tipo PEAD.
4 - Eletrodutos embutidos na laje ou nas paredes de concreto deverão ser do tipo Corrugado Flexível Reforçado (Eurarjal.
5 - Os eletrodutos rígidos de PVC deverão ser fixados por meio de abraçadeira metálica, a cada 150 m.
6 - A interligação entre dois eletrodutos flexíveis deverá ser feita através das luvas de pressão.
7 - Os eletrodutos não cortados serão de 3/4".
8 - Eletrocalha metálica perfurada, sem tampa, tipo U, galvanizada a fogo.
9 - As eletrocalhas deverão ser fixadas por meio de abraçadeira metálica a cada 150 m.

SIMBOLOGIA CABEAMENTO ESTRUTURADO

	Ponto de Internet (RJ45), a 40cm do piso acabado
	Ponto de Internet (RJ45), a 120cm do piso acabado
	Ponto de Internet (RJ45), a 220cm do piso acabado
	Ponto de Internet (RJ45) no piso
	Ponto de Telefone (RJ11), a 40cm do piso acabado
	Ponto de Telefone (RJ11), a 120cm do piso acabado
	Ponto de Telefone (RJ11), a 220cm do piso acabado
	Ponto de Telefone (RJ11) no piso
	Ponto de Interfone (RJ11), a 120cm do piso acabado
	Ponto de Interfone (RJ11) no piso
	Ponto de TV (Coaxial), a 40cm do piso acabado
	Ponto de TV (Coaxial), a 120cm do piso acabado
	Ponto de TV (Coaxial), a 220cm do piso acabado
	Caixa para Quadro VDI (Voz, Dados e Imagem)

LEGENDA DE ELETRODUTOS

	PVC corrugado flexível laranja (teto ou parede)
	PVC corrugado flexível laranja (enterrado)
	PVC corrugado flexível amarelo (teto ou parede)
	PVC corrugado flexível amarelo (enterrado)
	PVC corrugado flexível azul (teto ou parede)
	PVC corrugado flexível azul (enterrado)
	PEAD corrugado flexível (teto ou parede)
	PEAD corrugado flexível (enterrado)
	PVC rígido roscável (teto ou parede)
	PVC rígido roscável (enterrado)
	Ferro galvanizado (teto ou parede)
	Ferro galvanizado (enterrado)
	PVC rígido condolete (aparente)
	Cabo de cobre nú
	Cabo de cobre nú (enterrado)
	Eletroduto que sobe
	Eletroduto que desce

PLANTA BAIXA - TÉRREO - CABEAMENTO ESTRUTURADO E CFTV

ESCALA: 1 : 50

REV	DATA	DESCRIÇÃO
R02	09/06/25	AJUSTE DAS LUMINÁRIAS
R01	24/04/25	AJUSTE DE ACORDO COM A ARQUITETURA
R00	11/03/25	EMISSÃO INICIAL

Secretaria de Projetos Estratégicos

GOVERNO DO ESTADO DE PERNAMBUCO
SECRETARIA DE PROJETOS ESTRATÉGICOS DO ESTADO DE PERNAMBUCO

OBJETO: CONSTRUÇÃO DO COMPLEXO DA POLÍCIA CIENTÍFICA, LOCALIZADO NO MUNICÍPIO DE VITÓRIA DE SANTO ANTÃO - PE

CONTRATANTE: SECRETARIA DE DEFESA SOCIAL
CONTRATADA: SECRETARIA DE PROJETOS ESTRATÉGICOS

LOCALIZAÇÃO: LOTEAMENTO JARDIM CORRÊA II, S/N, QUADRA D, REDENÇÃO, VITÓRIA DE SANTO ANTÃO/PE

PROPRIETÁRIO:
RESPONSÁVEL:

SDS - SECRETARIA DE DEFESA SOCIAL
CNPJ: 02.960.840/0001-00
NOME: IRMA CAETANO DE HOLANDA LINS
CAU-PE: A46245-7

RESPONSÁVEL TÉCNICO:
Marcos Oliveira Pedroso
Assinado de forma digital por Marcos Oliveira Pedroso
Dados: 2025.07.04 16:04:41 -03'00'
MARCOS OLIVEIRA PEDROSO
CREA-PE: 182219242-2

DISCIPLINA: INSTALAÇÕES DE CABEAMENTO ESTRUTURADO E CFTV
ETAPA: EXECUTIVO
CONTEÚDO: PLANTA BAIXA - TÉRREO
PRANCHA: 01/02 R02
ESCALA: 1 : 50
DATA: 24/04/25
CODIFICAÇÃO: GOVPE-SPP-VSA-L00-CPCIENT-GER-PE-CAB-P001-R01