PROJETO DE SEGURANÇA CONTRA INCÊNDIO
PROTOCOLO: 2420290274078
CPF/CNPJ: 00.358.773/0001-44
CÓD. AUTENTICIDADE: fc9949d3bdff6420

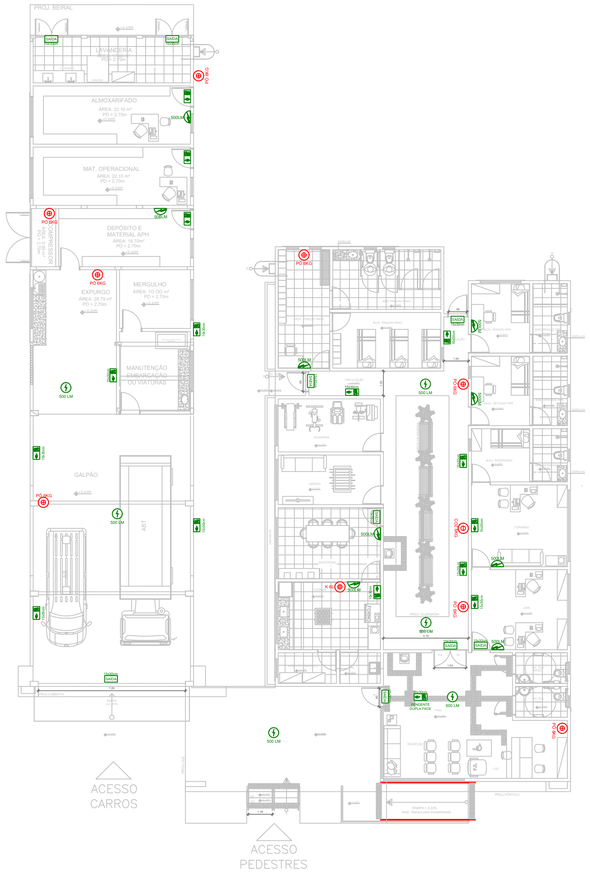

1 PLANTA BAIXA - PRÉDIO PRINCIPAL
ESCALA: 1/100

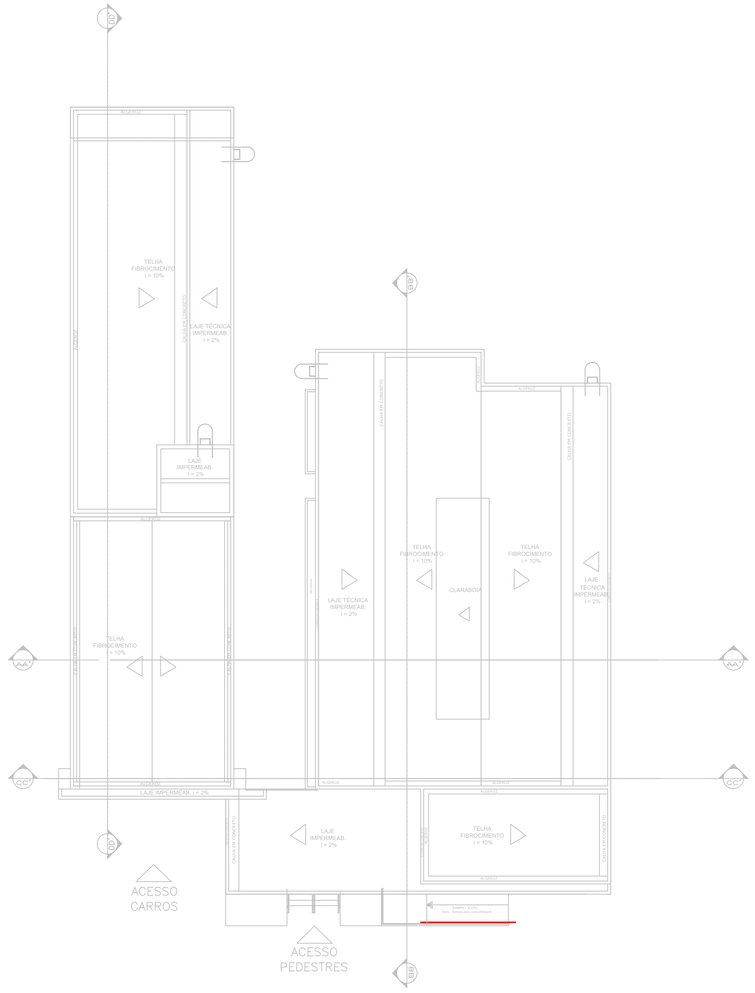

2 PLANTA DE COBERTA: PRÉDIO PRINCIPAL
ESCALA: 1/100

TERRENO		ÁREA 4.014,60m²
SOLO NATURAL		ÁREA 1.1321,27m²
ÁREA VERDE		ÁREA 183,10m²
BLOCO	ÁREA COBERTA	ÁREA CONSTRUÍDA
BLOCO PRINCIPAL	670.51 m²	646.38 m²
GUARITA	18,12m²	18,12m²
LIXEIRA	6,39m²	6,39m²
CRM	3,00m²	3,00m²
CASA DE BOMBAS	5,95m²	5,95m²
TOTAL	703,97m²	679,84m²

QUADRO DE SIMBOLOGIA

EXTINTORES

PÓ XXKG	EXTINTOR PORTÁTIL DE PÓ QUÍMICO SECO - CAPACIDADE INDICADA EM PLANTA
K 6L	EXTINTOR PORTÁTIL TIPO K

SINALIZAÇÃO DE EMERGÊNCIA

SAÍDA	PLACA FOTOLUMINESCENTE DE SINALIZAÇÃO DE SAÍDA DE EMERGÊNCIA - DIMENSÕES EM PLANTA
	PLACA FOTOLUMINESCENTE DE SINALIZAÇÃO DE ROTA DE FUGA EM FRENTE - DIMENSÕES EM PLANTA
	PLACA FOTOLUMINESCENTE DE SINALIZAÇÃO DE ROTA DE FUGA LATERAL DIREITA - DIMENSÕES EM PLANTA
	PLACA FOTOLUMINESCENTE DE SINALIZAÇÃO DE ROTA DE FUGA LATERAL ESQUERDA - DIMENSÕES EM PLANTA

ILUMINAÇÃO DE EMERGÊNCIA

	BLOCO AUTÔNOMO DE ILUMINAÇÃO DE EMERGÊNCIA (500lm) PARA ACLARAMENTO COM AUTONOMIA MÍNIMA DE DUAS HORAS, INSTALADO NO FORRO OU NO TETO - FLUXO LUMINOSO INDICADO EM PLANTA
	BLOCO AUTÔNOMO DE ILUMINAÇÃO DE EMERGÊNCIA (500ml) PARA ACLARAMENTO COM AUTONOMIA MÍNIMA DE DUAS HORAS, INSTALADO NA PAREDE A 2,60M DE ALTURA EM RELAÇÃO AO PISO ACABADO - FLUXO LUMINOSO INDICADO EM PLANTA

-VER NOTAS DO PROJETO NA PLANTA 01

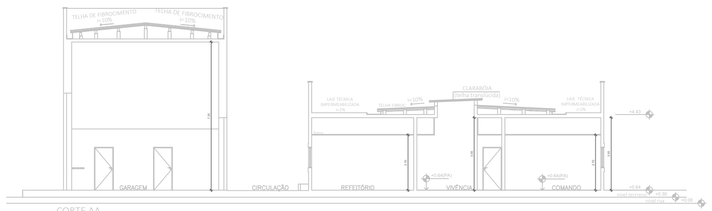

4 CORTE AA
ESCALA: 1/100

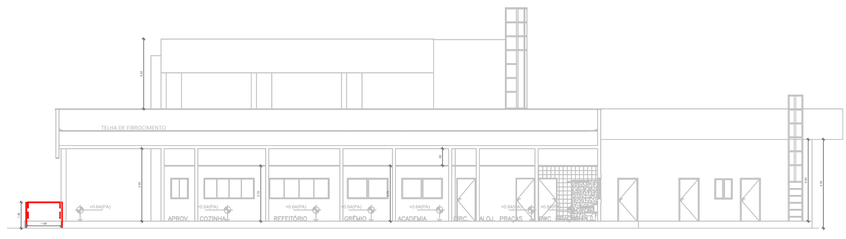

5 CORTE BB
ESCALA: 1/100

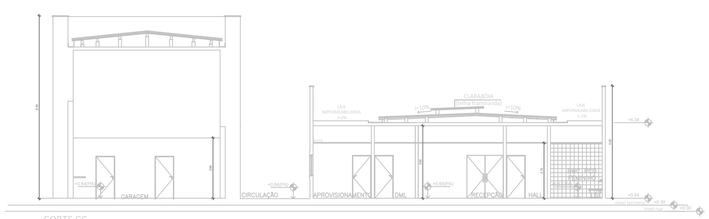

6 CORTE CC
ESCALA: 1/100

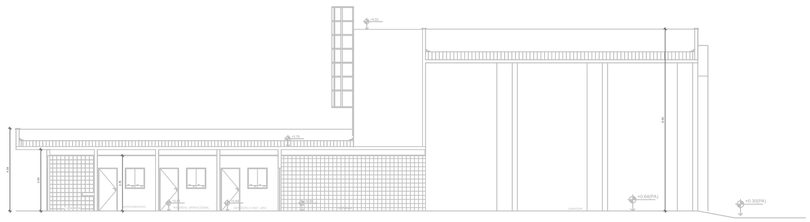

7 CORTE DD: BLOCO PRINCIPAL
ESCALA: 1/100

REV.	DESCRIÇÃO	DATA	EXEC.	VERIF.	APROV.

Secretaria de Projetos Estratégicos

GOVERNO DO ESTADO DE PERNAMBUCO
SECRETARIA DE PROJETOS ESTRATÉGICOS DE PERNAMBUCO - SEPE
ESCRITÓRIO DE PROJETOS

OBJETO:
PROJETO CONTRA INCÊNDIO (PCI)
SEÇÃO DE BOMBEIROS MILITAR

CONTRATANTE: **Secretaria de Projetos Estratégicos**
CONTRATADA: -
LOCALIZAÇÃO: Rodovia BR 232, s/nº - Centenário - Pesqueira - PE
ETAPA: Projeto Básico
PROPRIETÁRIO:
Ana Paula Cascão
CAU nº 1801292353 PE
RESP. TÉCNICO:
Documento assinado digitalmente gov.br LUANA CAMPOS DOS SANTOS Data: 10/03/2025 11:06:30-0300 Verifique em https://validar.iti.gov.br
Luana Campos dos Santos
CREA nº 181763136-5 PE
DISCIPLINA: PROJETO DE PREVENÇÃO E COMBATE A INCÊNDIO
CONTEÚDO: PLANTA BAIXA E DE COBERTA - BLOCO PRINCIPAL
CORTES - BLOCO PRINCIPAL
PRANCHA: 02/08 R00
ESCALA: INDICADAS
DATA: FEV / 2025
CODIFICAÇÃO: GOVPE-SPS-PSQ-L00-SEC_BOM-B-PCI-P002-R0