PROJETO DE SEGURANÇA CONTRA INCÊNDIO
PROTOCOLO: 2420290274078
CPF/CNPJ: 00.358.773/0001-44
CÓD. AUTENTICIDADE: fc9949d3bdff6420

PROJETO DE SEGURANÇA CONTRA INCÊNDIO
PROTOCOLO: 2420290274078
CPF/CNPJ: 00.358.773/0001-44
CÓD. AUTENTICIDADE: fc9949d3bdff6420

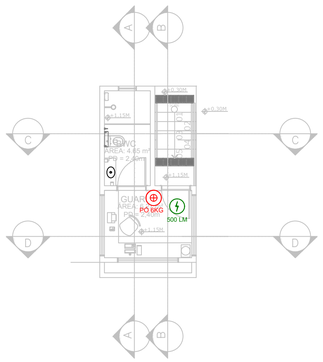

4 PLANTA BAIXA - GUARITA
ESCALA: 1/100

5 PLANTA DE COBERTA - GUARITA
ESCALA: 1/100

6 CORTE AA - GUARITA
ESCALA: 1/100

7 CORTE BB - GUARITA
ESCALA: 1/100

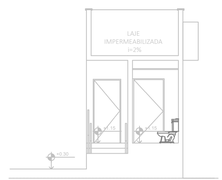

8 CORTE CC - GUARITA
ESCALA: 1/100

9 CORTE DD - GUARITA
ESCALA: 1/100

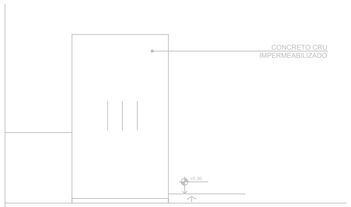

10 FACHADA A - GUARITA
ESCALA: 1/100

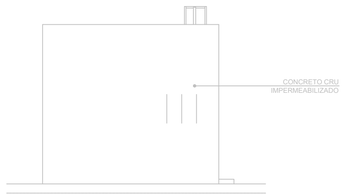

11 FACHADA B - GUARITA
ESCALA: 1/100

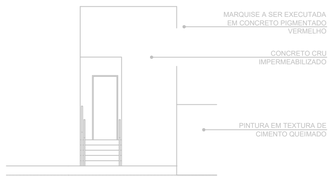

12 FACHADA C - GUARITA
ESCALA: 1/100

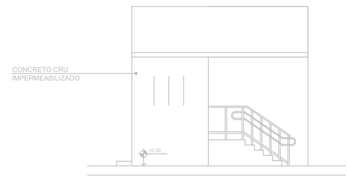

13 FACHADA D - GUARITA
ESCALA: 1/100

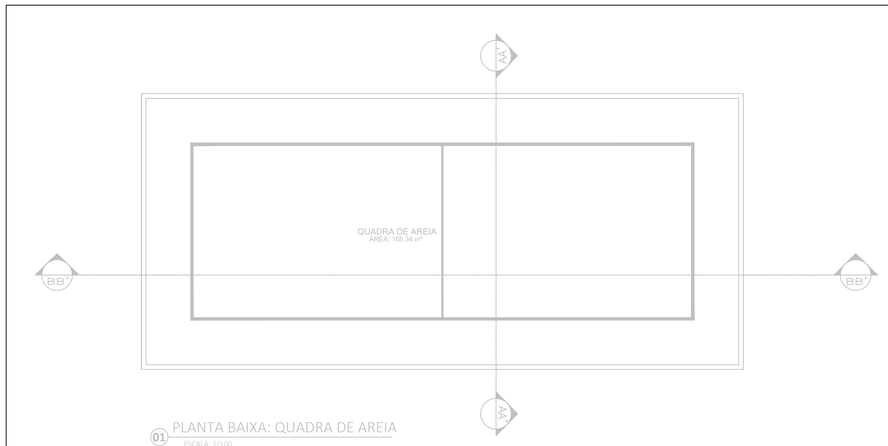

01 PLANTA BAIXA: QUADRA DE AREIA
ESCALA: 1/100

02 CORTE AA: QUADRA DE AREIA
ESCALA: 1/100

03 CORTE BB: QUADRA DE AREIA
ESCALA: 1/100

REV.	DESCRIÇÃO	DATA	EXEC.	VERIF.	APROV.

Secretaria de Projetos Estratégicos — GOVERNO DE PERNAMBUCO — ESTADO DE MUDANÇA

GOVERNO DO ESTADO DE PERNAMBUCO
SECRETARIA DE PROJETOS ESTRATÉGICOS DE PERNAMBUCO - SEPE
ESCRITÓRIO DE PROJETOS

OBJETO:
PROJETO CONTRA INCÊNDIO (PCI)
SEÇÃO DE BOMBEIROS MILITAR

CONTRATANTE: **Secretaria de Projetos Estratégicos**
CONTRATADA: -
LOCALIZAÇÃO: Rodovia BR 232, s/nº - Centenário - Pesqueira - PE
ETAPA: Projeto Básico
PROPRIETÁRIO:
RESP. TÉCNICO:

Ana Paula Cascão
CAU nº 1801292353 PE

Documento assinado digitalmente gov.br
LUANA CAMPOS DOS SANTOS
Data: 18/02/2025 14:29:30-0300
Verifique em https://validar.iti.gov.br
Luana
CREA nº 181763136-5 PE

DISCIPLINA: PROJETO DE PREVENÇÃO E COMBATE A INCÊNDIO
CONTEÚDO: DETALHES - GUARITA E QUADRA DE AREIA
PRANCHA: 04/08 R00
ESCALA: INDICADAS
DATA: FEV / 2025
CODIFICAÇÃO: GOVPE-SPS-PSQ-L00-SEC_BOM-B-PCI-P004-R0

PROJETO DE SEGURANÇA CONTRA INCÊNDIO
PROTOCOLO: 2420290274078
CPF/CNPJ: 00.358.773/0001-44
CÓD. AUTENTICIDADE: fc9949d3bdff6420