PROJETO DE SEGURANÇA CONTRA INCÊNDIO
PROTOCOLO: 2420290274078
CPF/CNPJ: 00.358.773/0001-44
CÓD. AUTENTICIDADE: fc9949d3bdff6420

PROJETO DE SEGURANÇA CONTRA INCÊNDIO
PROTOCOLO: 2420290274078
CPF/CNPJ: 00.358.773/0001-44
CÓD. AUTENTICIDADE: fc9949d3bdff6420

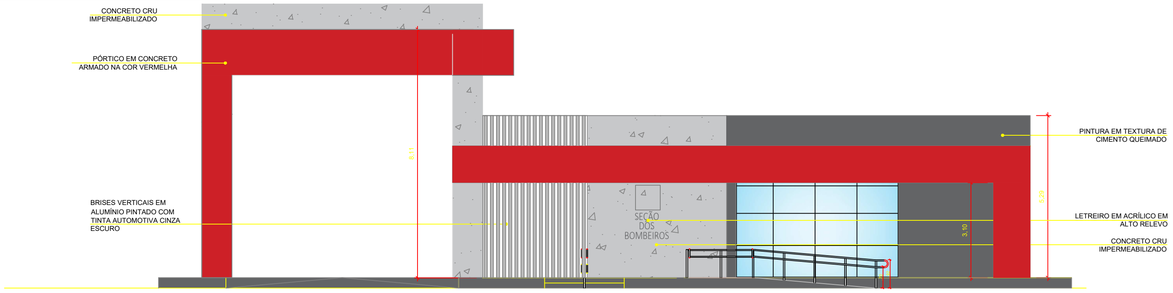

8 FACHADA A: BLOCO PRINCIPAL
ESCALA: 1/100

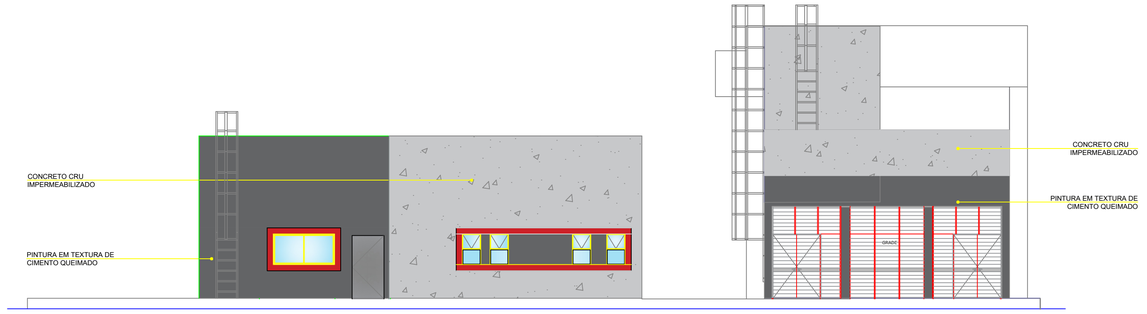

11 FACHADA C: BLOCO PRINCIPAL
ESCALA: 1/100

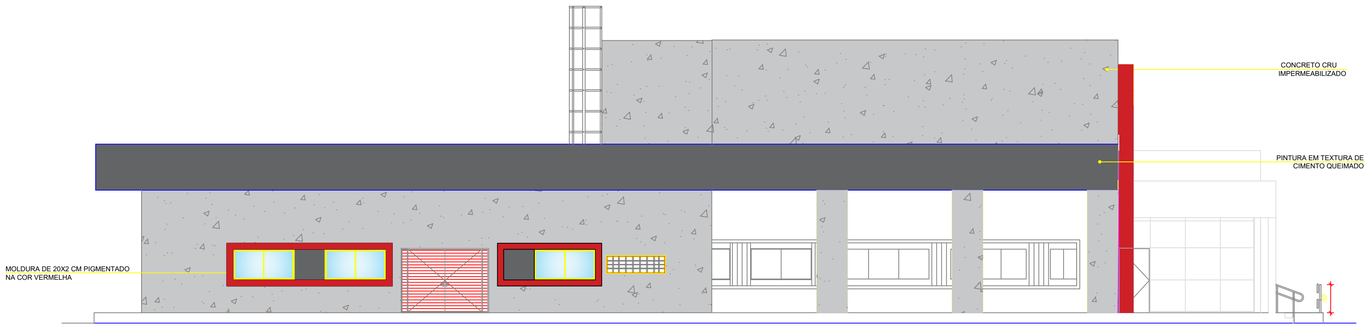

9 FACHADA B: BLOCO PRINCIPAL
ESCALA: 1/100

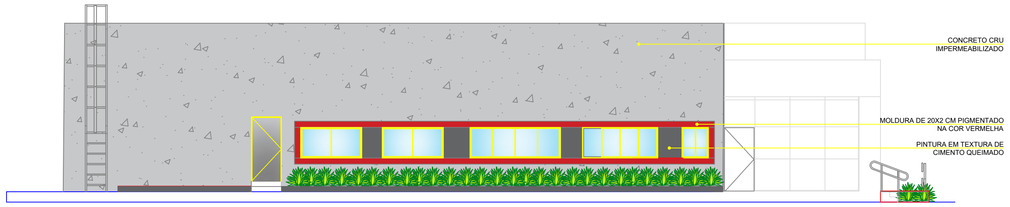

10 FACHADA E: BLOCO PRINCIPAL
ESCALA: 1/100

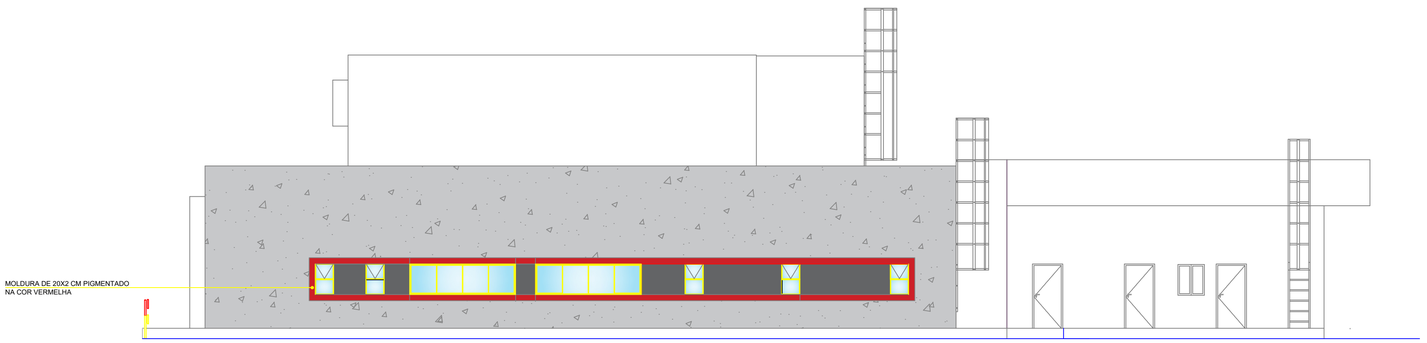

12 FACHADA D: BLOCO PRINCIPAL
ESCALA: 1/100

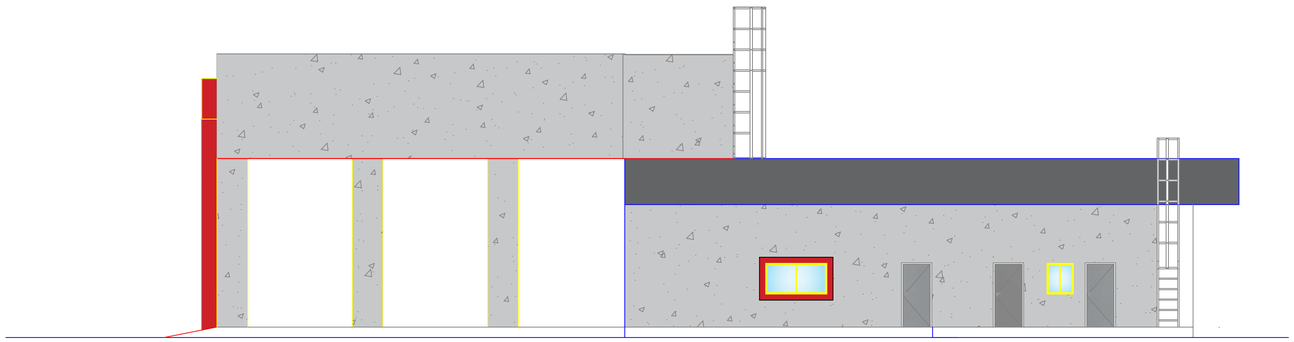

FACHADA F: BLOCO PRINCIPAL
ESCALA: 1/100

REV.	DESCRIÇÃO	DATA	EXEC.	VERIF.	APROV.

Secretaria de Projetos Estratégicos — GOVERNO DE PERNAMBUCO — ESTADO DE MUDANÇA

GOVERNO DO ESTADO DE PERNAMBUCO
SECRETARIA DE PROJETOS ESTRATÉGICOS DE PERNAMBUCO - SEPE
ESCRITÓRIO DE PROJETOS

OBJETO:
PROJETO CONTRA INCÊNDIO (PCI)
SEÇÃO DE BOMBEIROS MILITAR

CONTRATANTE: **Secretaria de Projetos Estratégicos**
CONTRATADA: -
LOCALIZAÇÃO: Rodovia BR 232, s/nº - Centenário - Pesqueira - PE
ETAPA: Projeto Básico

PROPRIETÁRIO:
Ana Paula Cascão
CAU nº 1801292353 PE

RESP. TÉCNICO:
gov.br Documento assinado digitalmente
LUANA CAMPOS DOS SANTOS
Data: 18/02/2025 14:29:50-0300
Verifique em https://validar.iti.gov.br
Luana Campos dos Santos
CREA nº 181763136-5 PE

DISCIPLINA: PROJETO DE PREVENÇÃO E COMBATE A INCÊNDIO
CONTEÚDO: FACHADAS
PRANCHA: 03/08 R00
ESCALA: INDICADAS
DATA: FEV / 2025
CODIFICAÇÃO: GOVPE-SPS-PSQ-L00-SEC_BOM-B-PCI-P003-R0

PROJETO DE SEGURANÇA CONTRA INCÊNDIO
PROTOCOLO: 2420290274078
CPF/CNPJ: 00.358.773/0001-44
CÓD. AUTENTICIDADE: fc9949d3bdff6420