




4 CORTE AA
ESCALA: 1/200

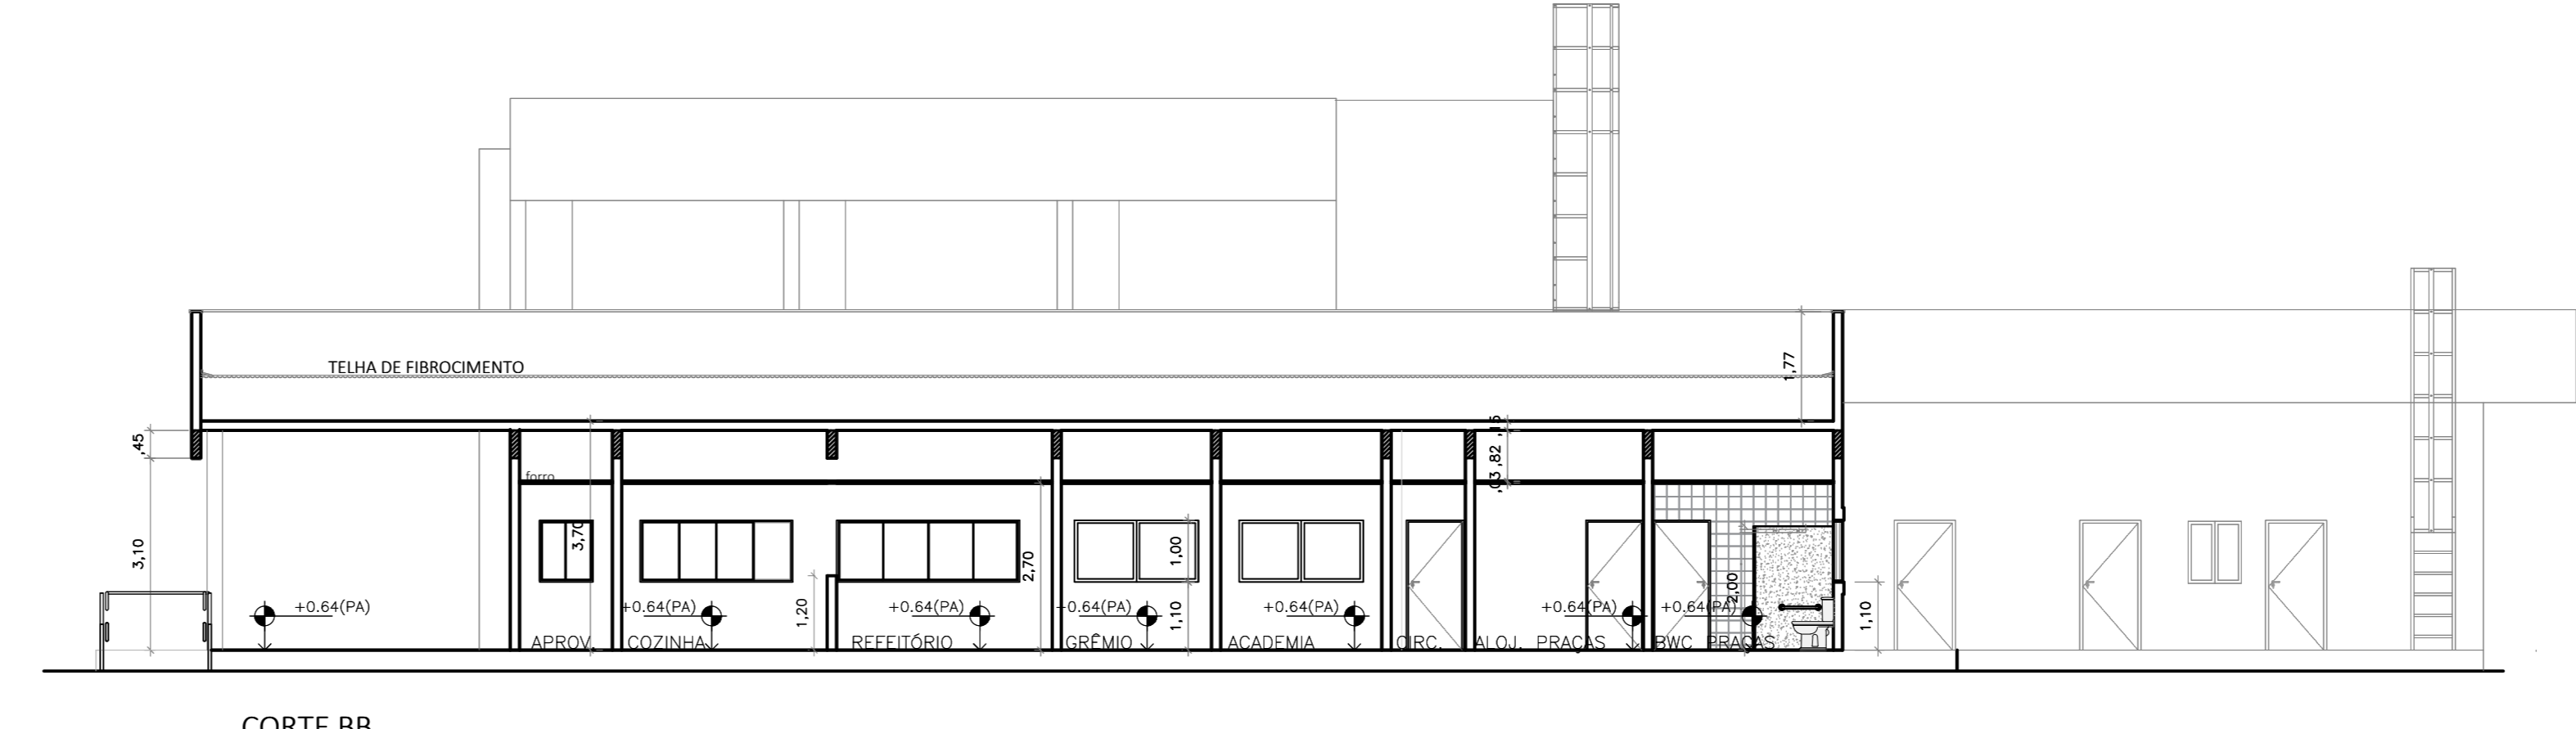


5 CORTE BB
ESCALA: 1/200

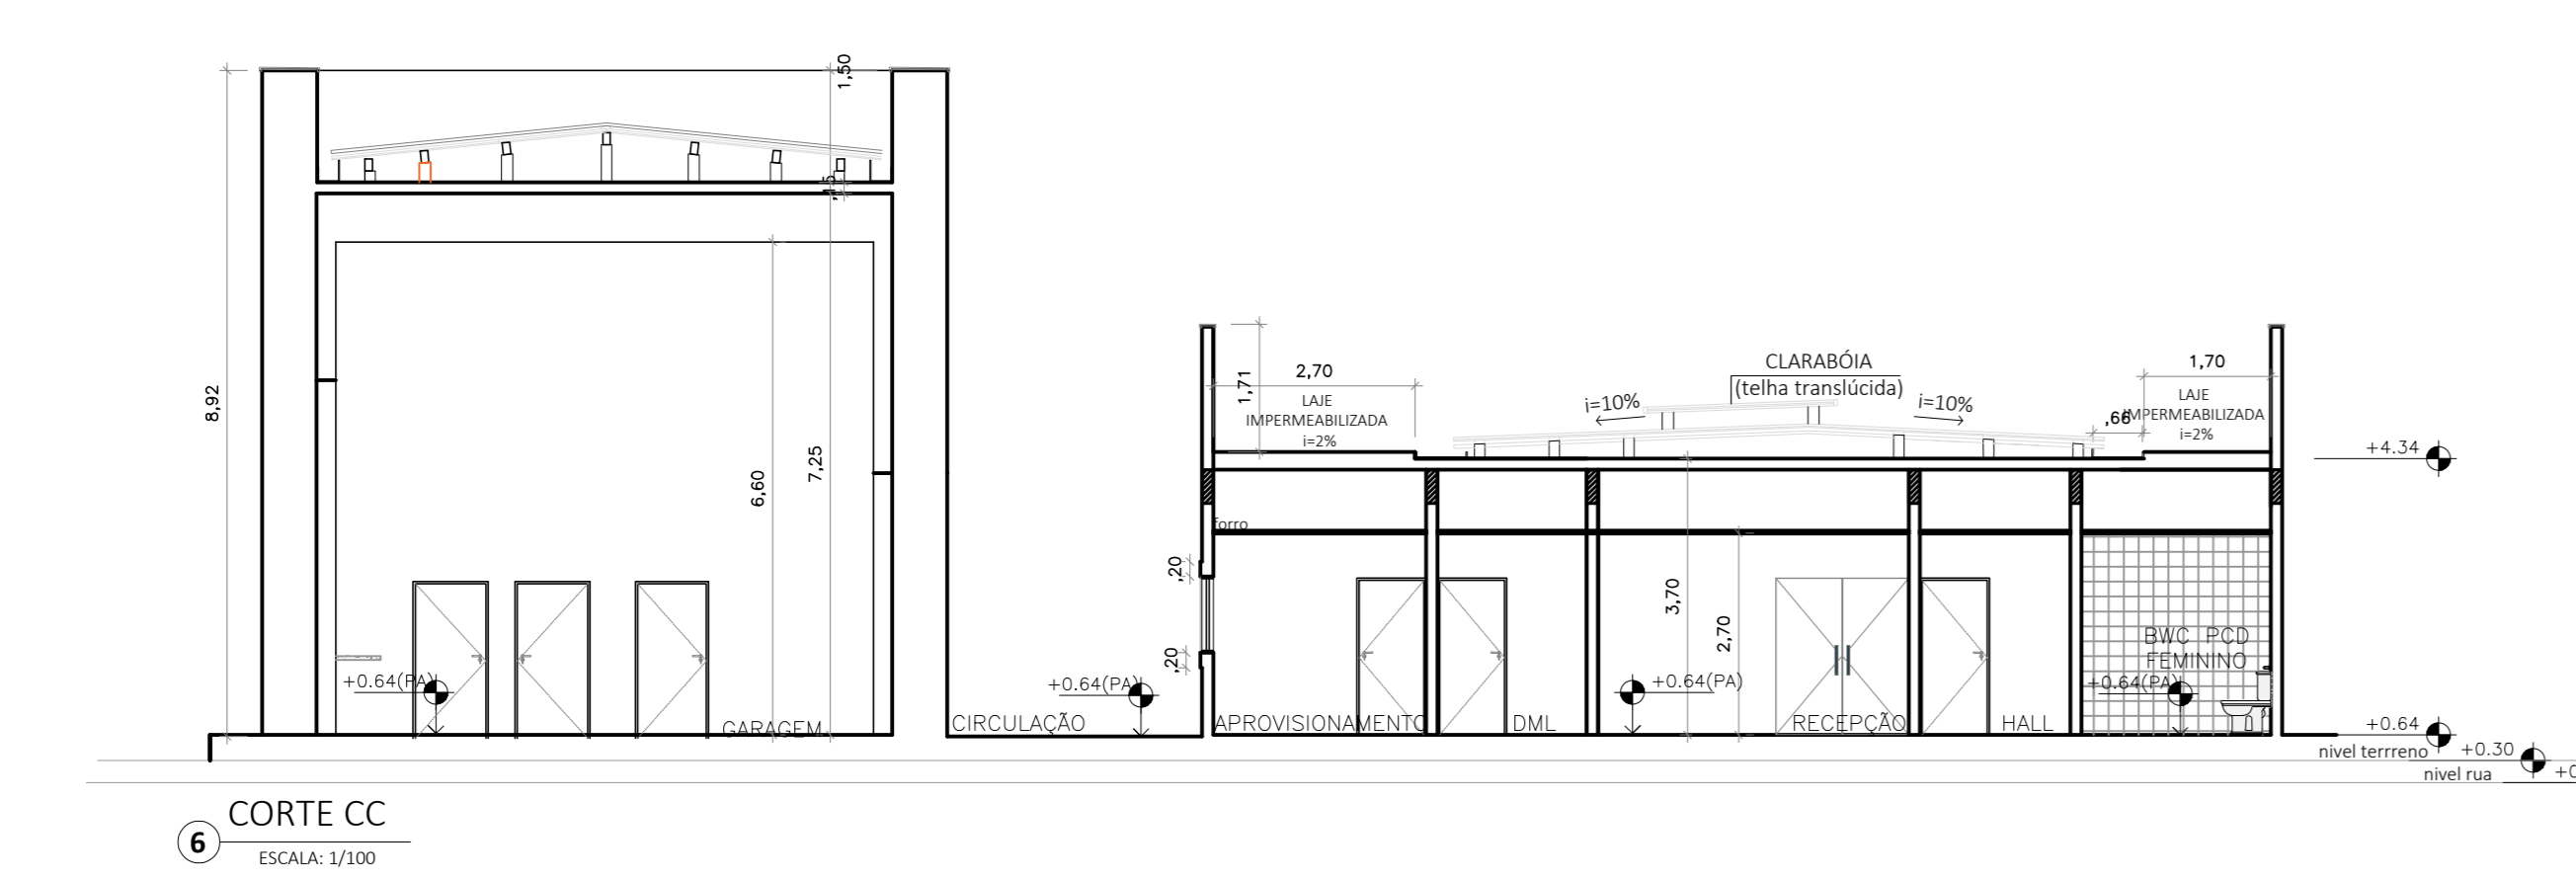


6 CORTE CC
ESCALA: 1/200

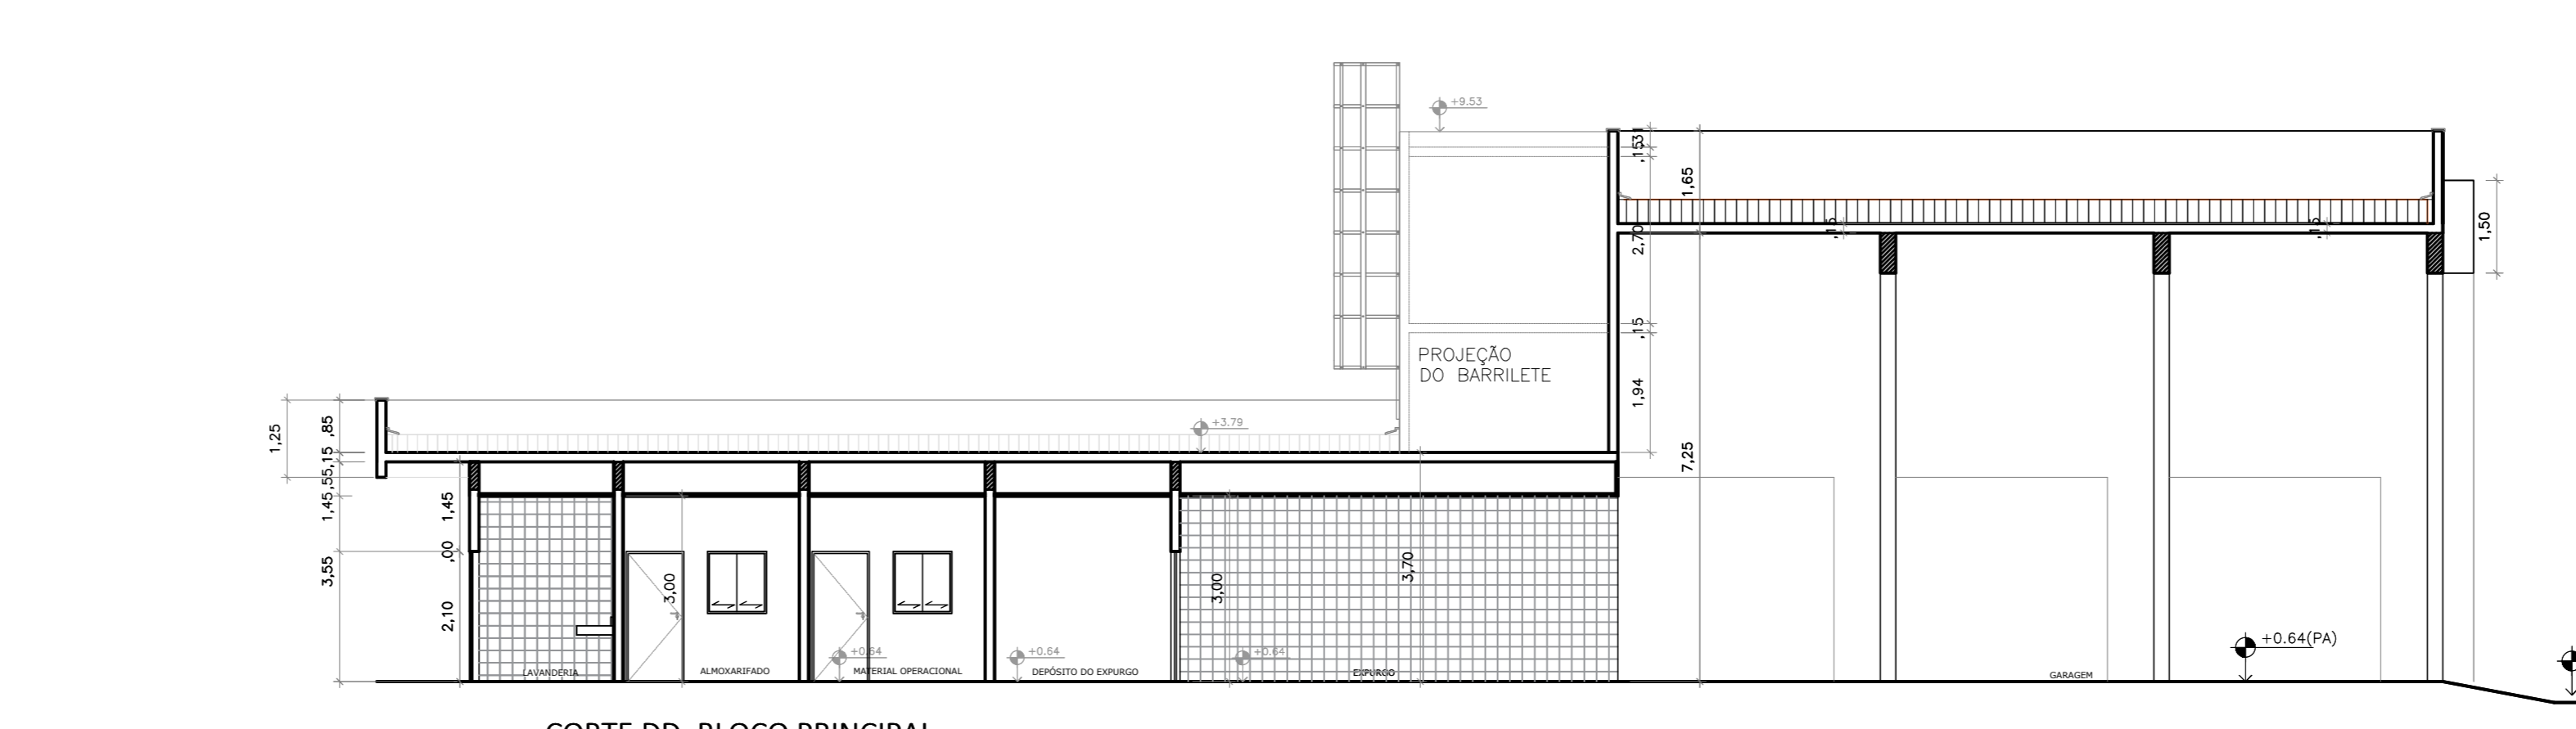


7 CORTE DD: BLOCO PRINCIPAL
ESCALA: 1/200

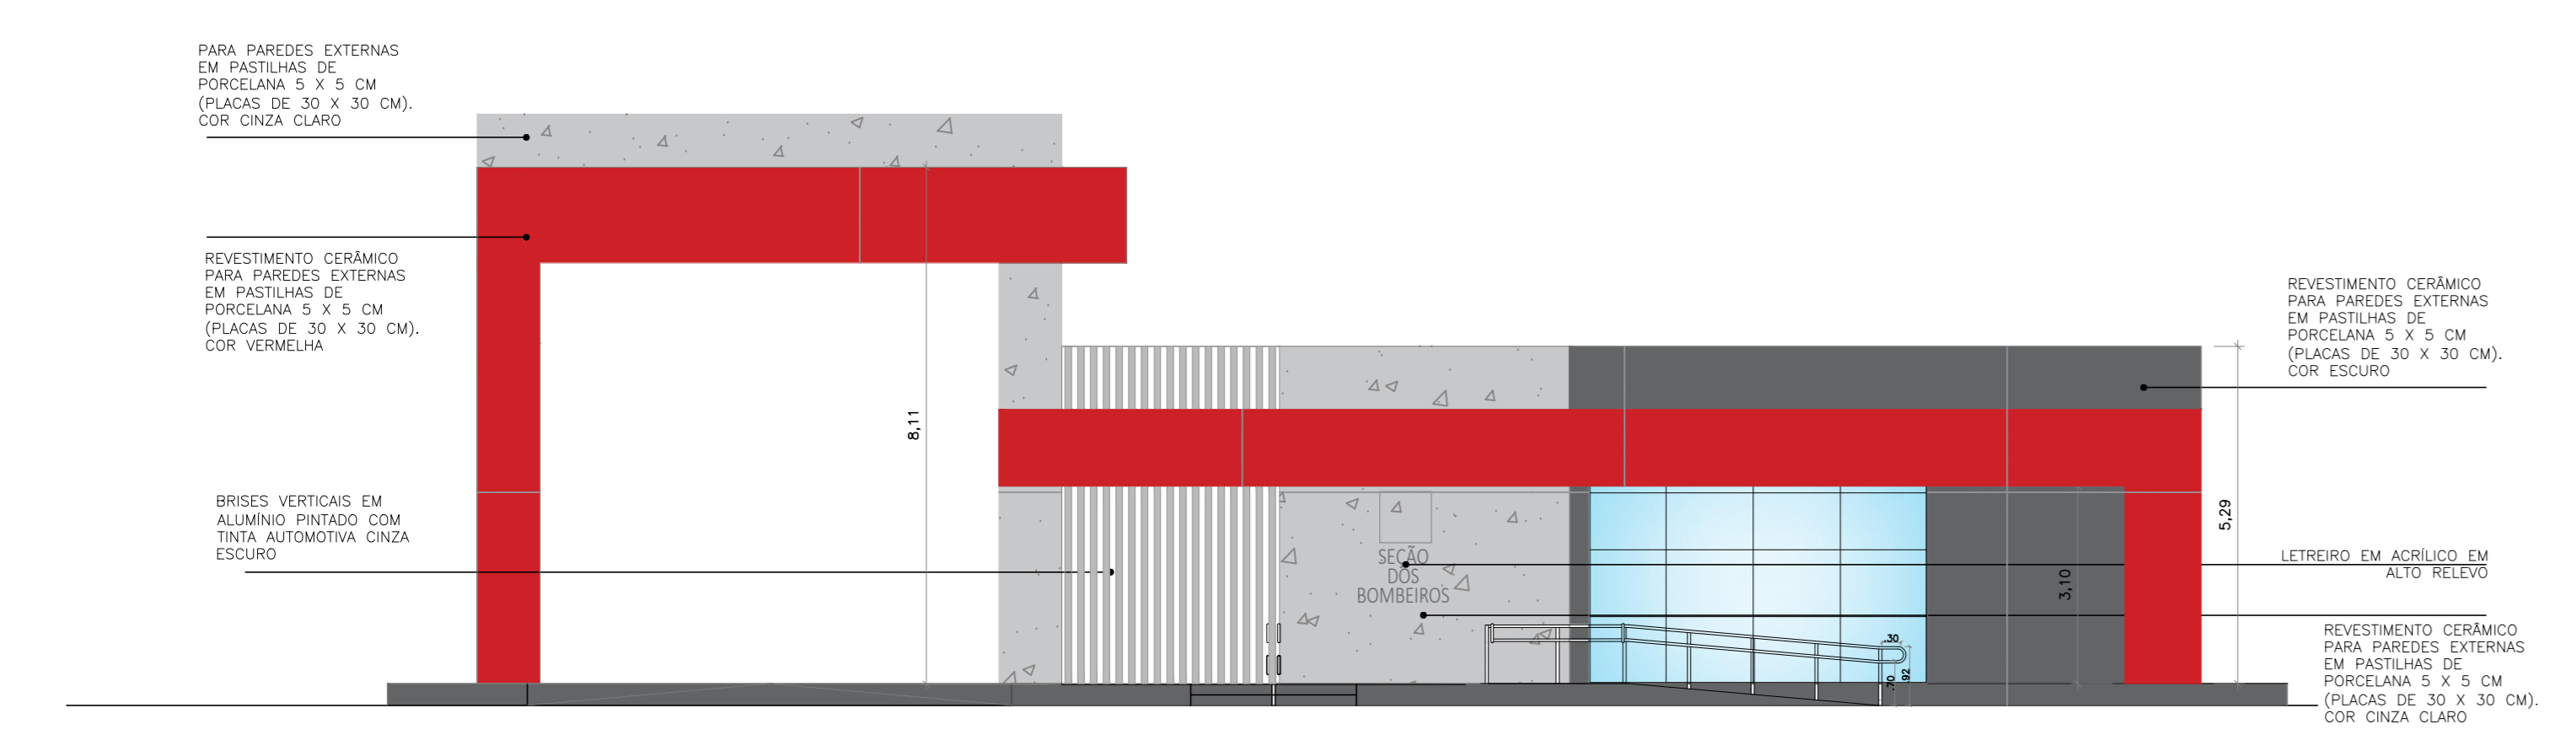


8 FACHADA A: BLOCO PRINCIPAL
ESCALA: 1/200

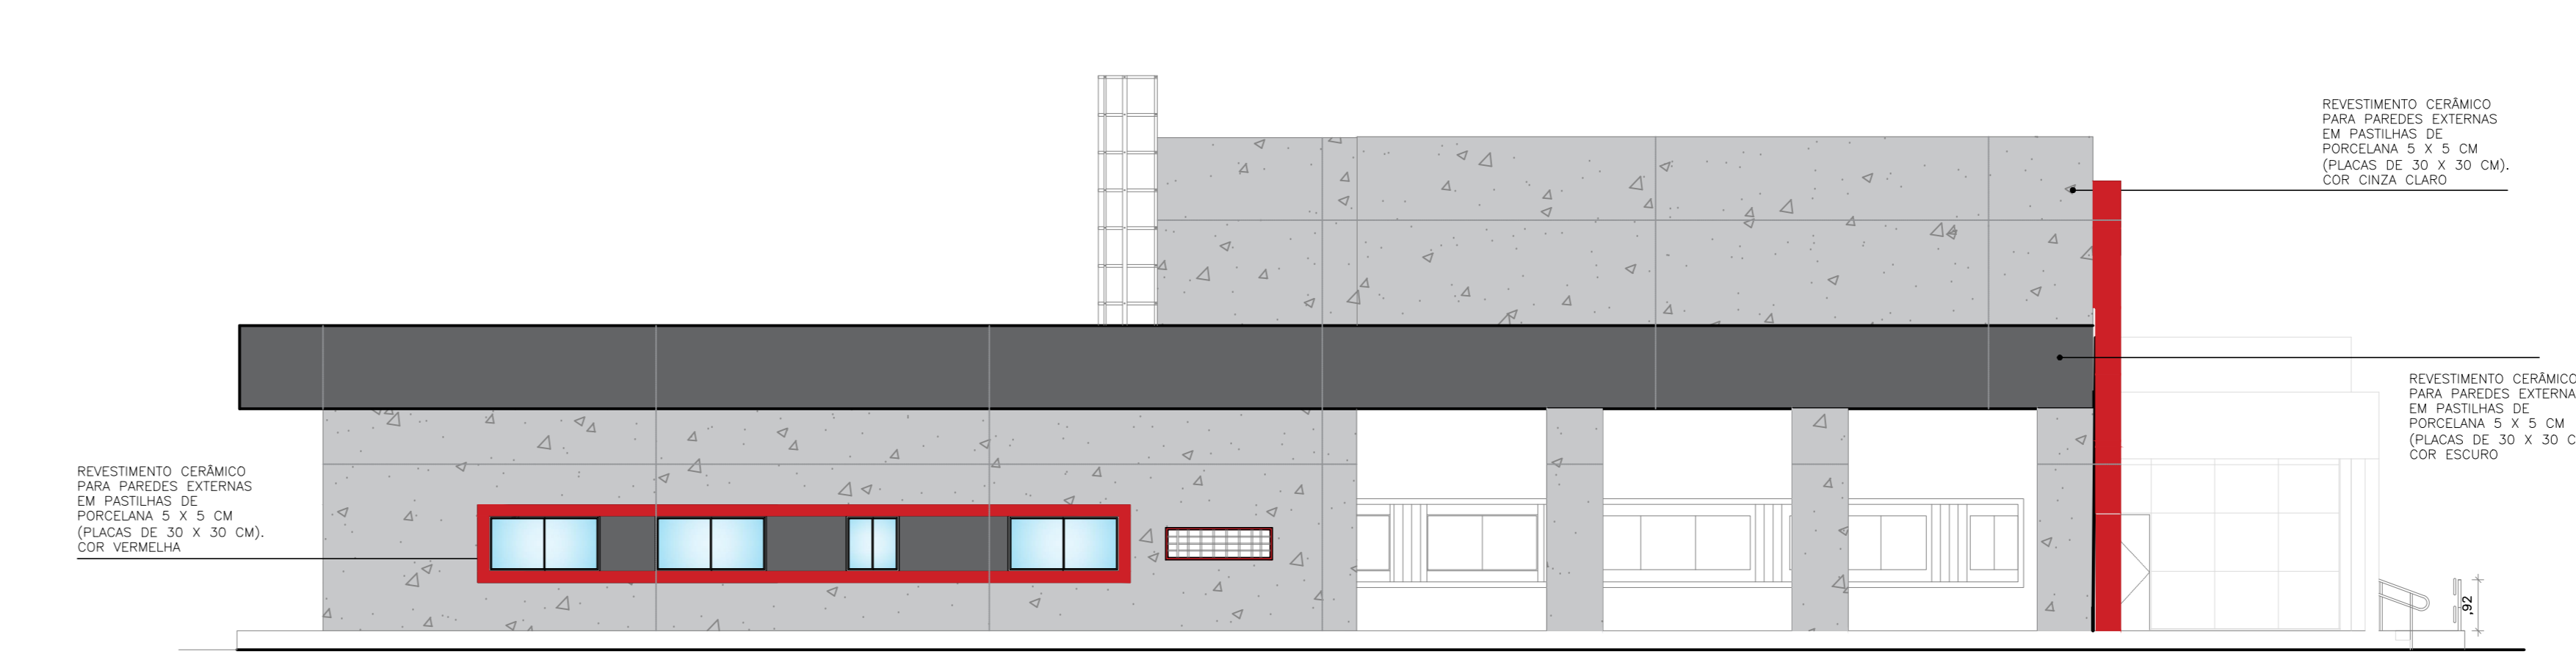


9 FACHADA B: BLOCO PRINCIPAL
ESCALA: 1/200

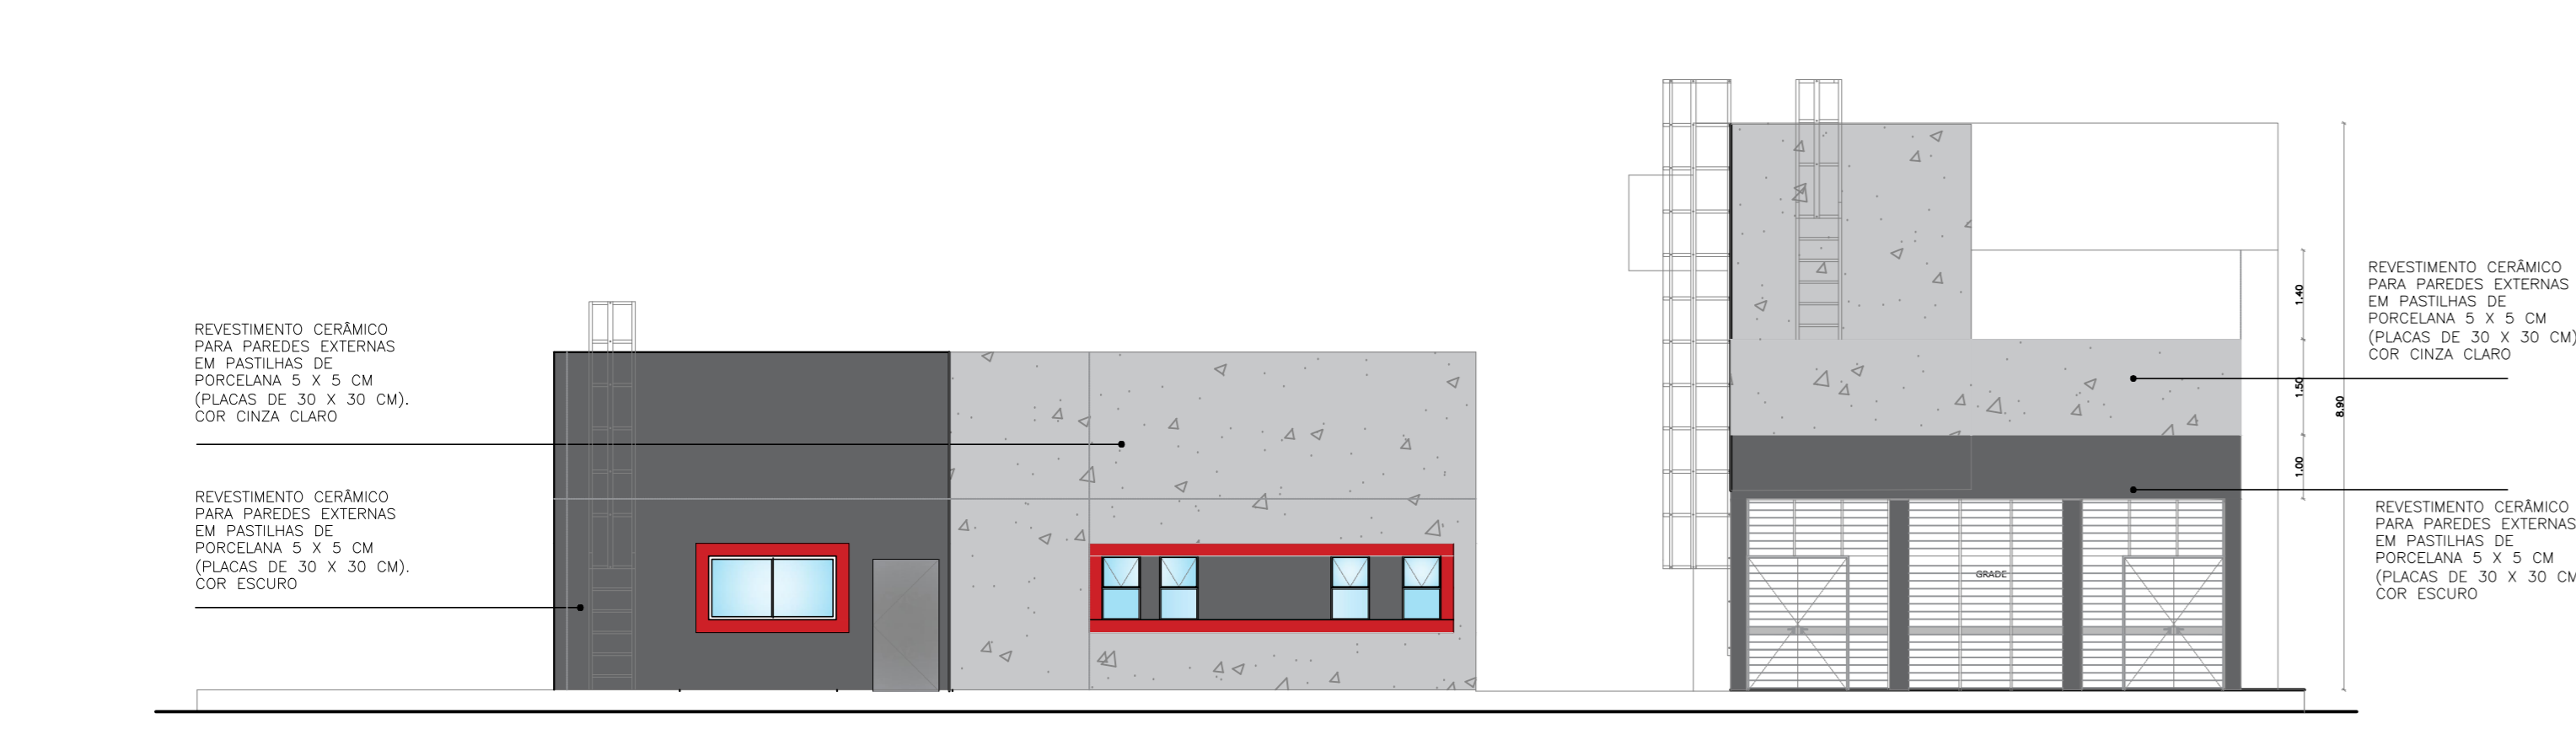


11 FACHADA C: BLOCO PRINCIPAL
ESCALA: 1/200

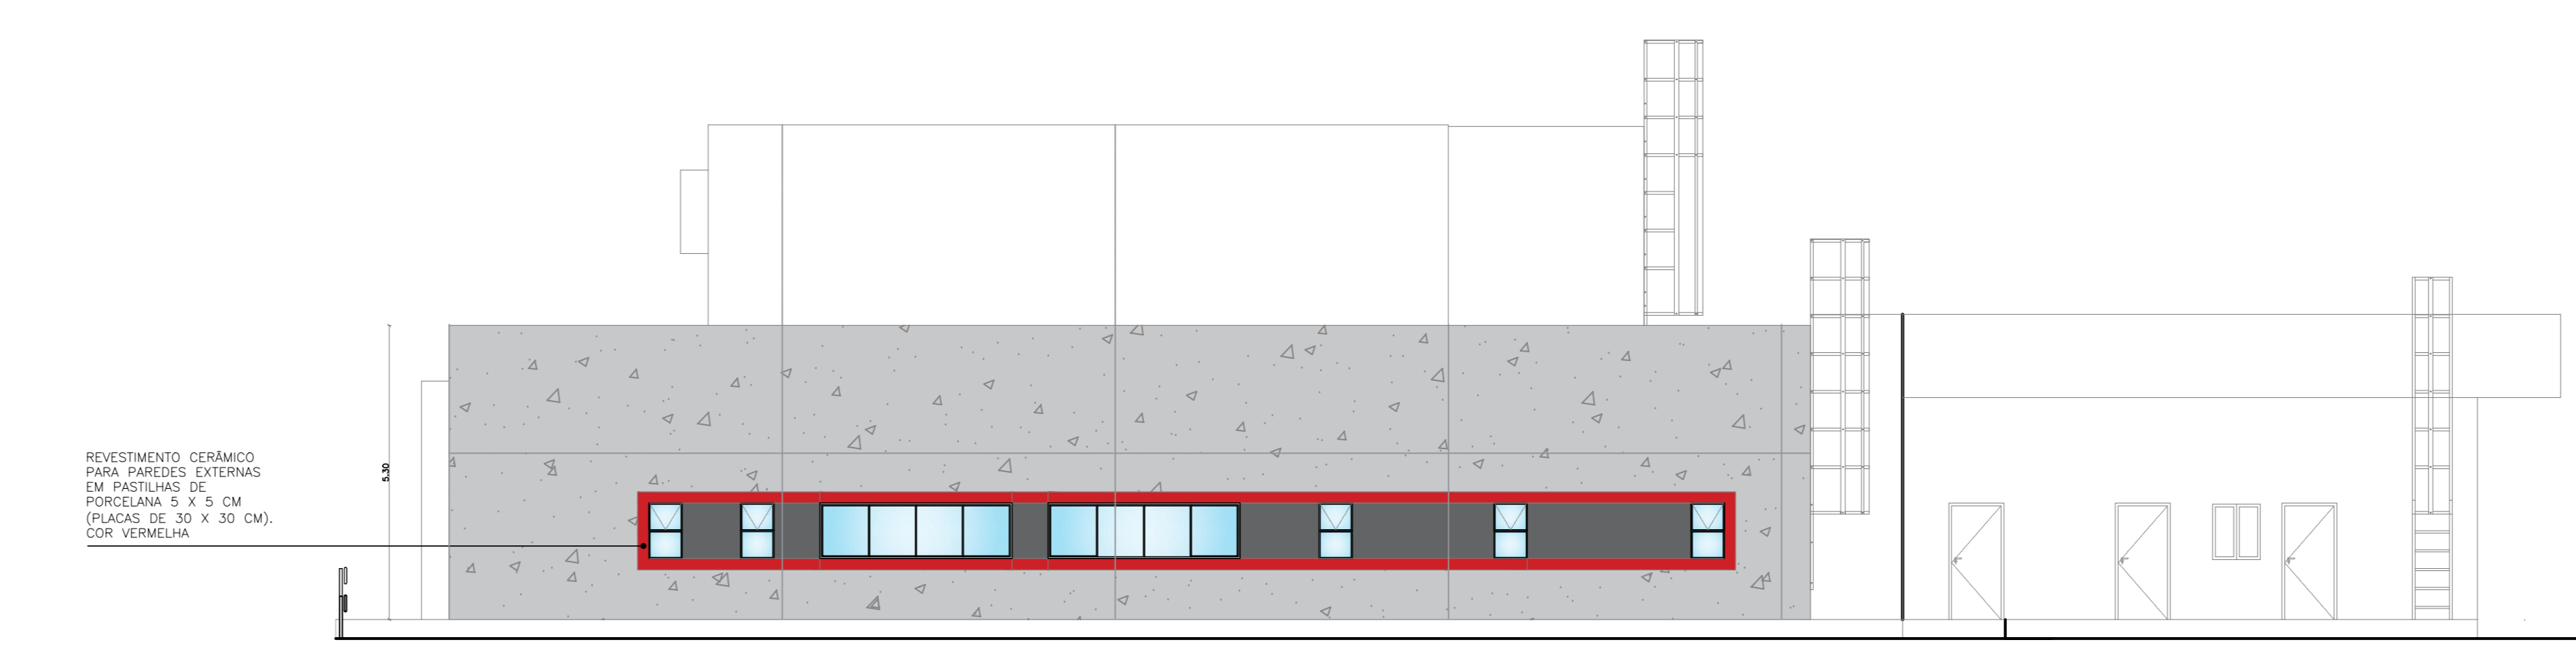

12 FACHADA D: BLOCO PRINCIPAL
ESCALA: 1/200

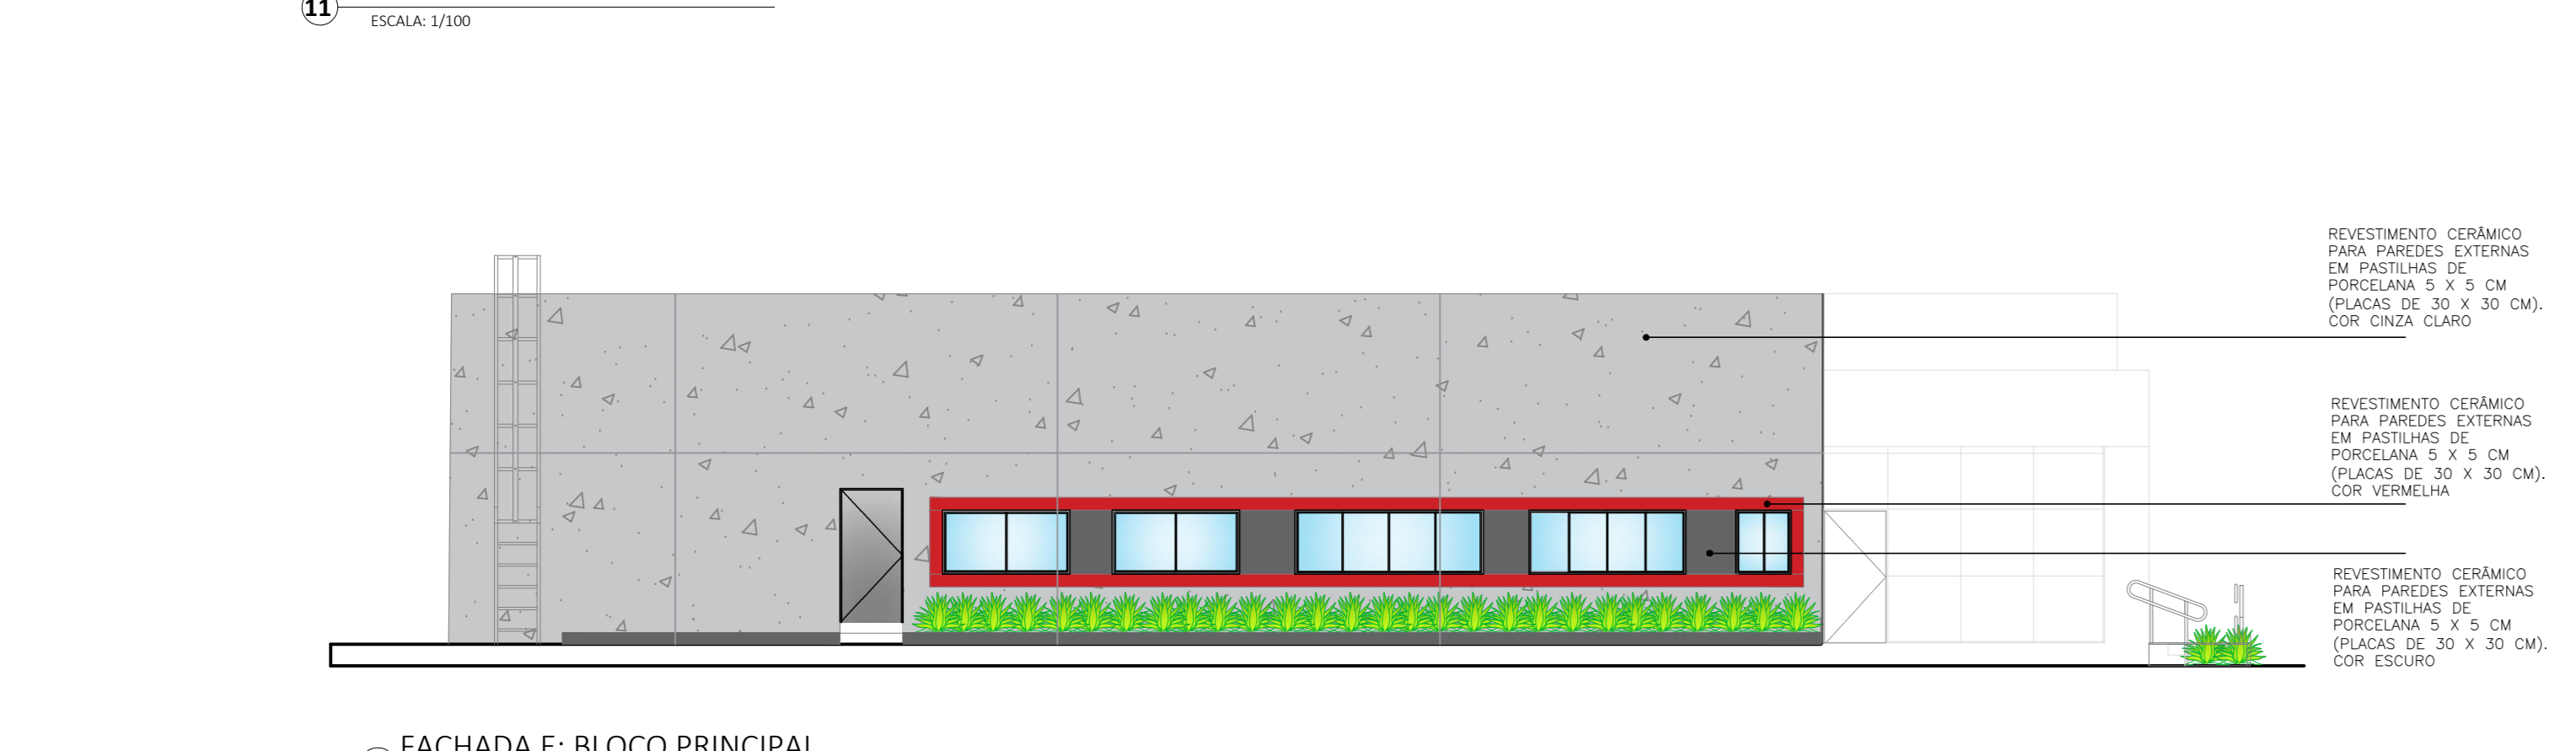

10 FACHADA E: BLOCO PRINCIPAL
ESCALA: 1/200

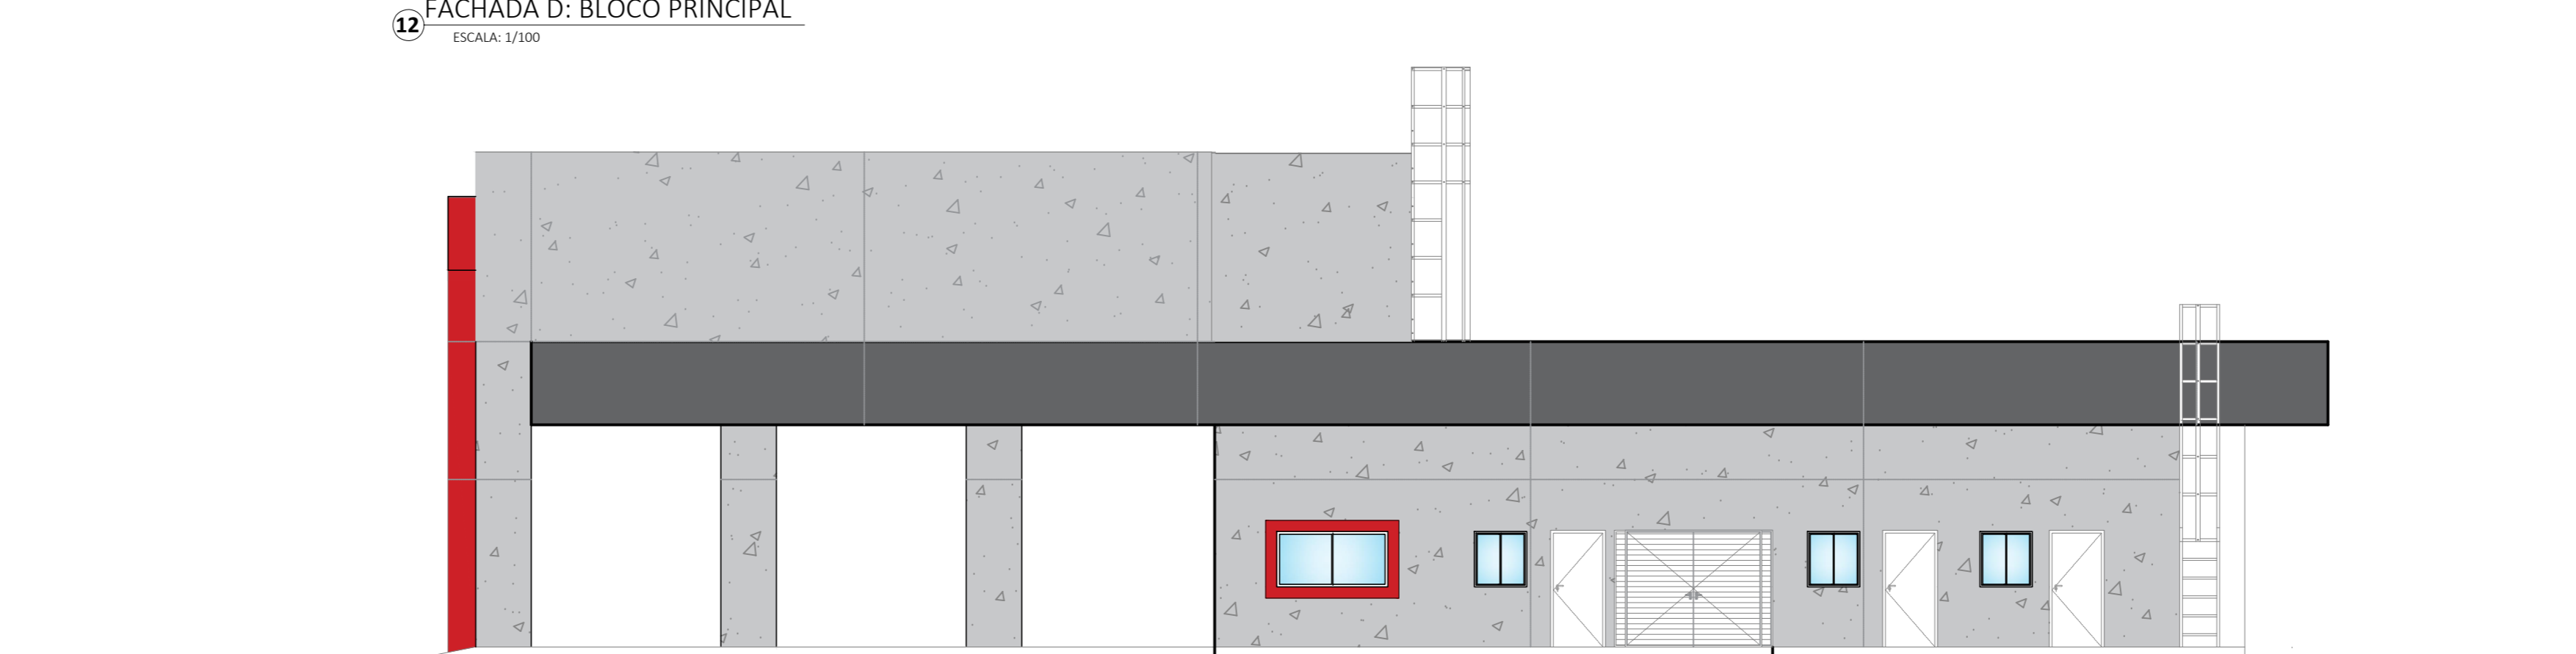

13 FACHADA F: BLOCO PRINCIPAL
ESCALA: 1/200

		GOVERNO DO ESTADO DE PERNAMBUCO SECRETARIA DE PROJETOS ESTRATÉGICOS DE PERNAMBUCO - SEPE ESCRITÓRIO DE PROJETOS
PROJETO PADRÃO SEÇÃO DE BOMBEIROS MILITAR		
CONTRATANTE: Secretaria de Projetos Estratégicos (SEPE)	CONTRATADA: -	LOCALIZAÇÃO: Rodovia BR 232, s/nº - Centenário-Pesqueira - PE
ETAPA: Projeto Básico		SECRETARIA EXECUTIVA: Irma Caetano de Holanda Lins CAU-PE: A462437
PROJETO:		
RESPONSÁVEL: Maria Elisa de Lemos Guia CAU: A28727-0		
DISCIPLINA: PROJETO PADRÃO DE ARQUITETURA		
CONTEÚDO: BLOCO PRINCIPAL -CORTES E FACHADAS		
ESCALA: INDICADA	DATA: JULHO/25	CÓDIGO: GOVPE-SPS PROJ PAD-00-SEC_ROM-B-ARG-000-P3-P7
		PRIMEIRA: 04/07 R00