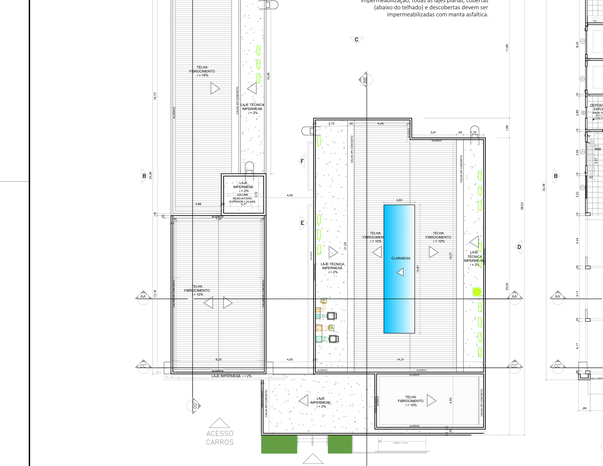

PLANTA DE COBERTA: PRÉDIO PRINCIPAL
ESCALA: 1:100

Obs. Para efeito de computo de área de impermeabilização, todas as lajes planas, cobertas (abaixo do telhado) e descobertas devem ser impermeabilizadas com manta asfáltica.

ALMOXARIFADO
MAT. OPERACIONAL
DIRETORIA
GERÊNCIA
ESPERA
ESPERA
ESPER