PROJETO DE SEGURANÇA CONTRA INCÊNDIO
PROTOCOLO: 2420220274074
CPF/CNPJ: 00.358.773/0001-44
CÓD. AUTENTICIDADE: 714ae038ffd23d6d

PROJETO DE SEGURANÇA CONTRA INCÊNDIO
PROTOCOLO: 2420220274074
CPF/CNPJ: 00.358.773/0001-44
CÓD. AUTENTICIDADE: 714ae038ffd23d6d

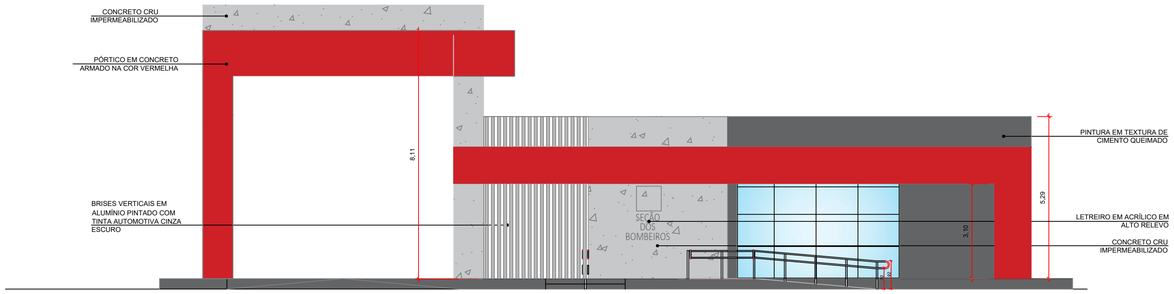

8 FACHADA A: BLOCO PRINCIPAL
ESCALA: 1/100

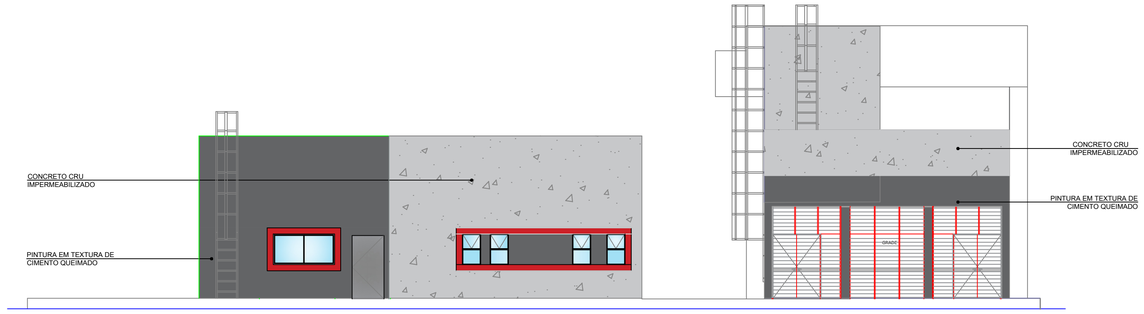

11 FACHADA C: BLOCO PRINCIPAL
ESCALA: 1/100

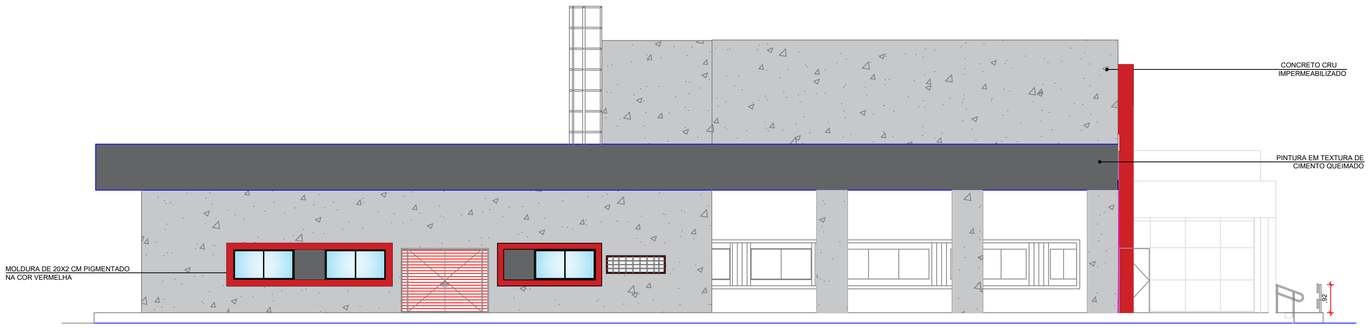

9 FACHADA B: BLOCO PRINCIPAL
ESCALA: 1/100

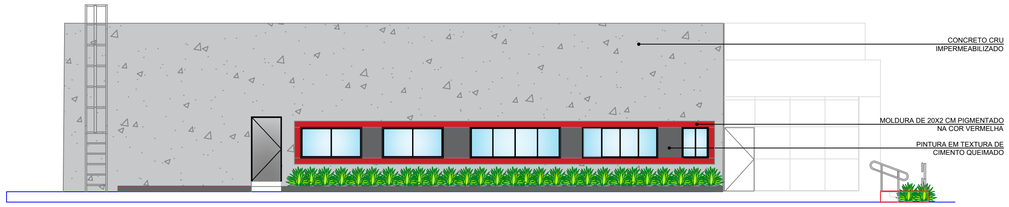

10 FACHADA E: BLOCO PRINCIPAL
ESCALA: 1/100

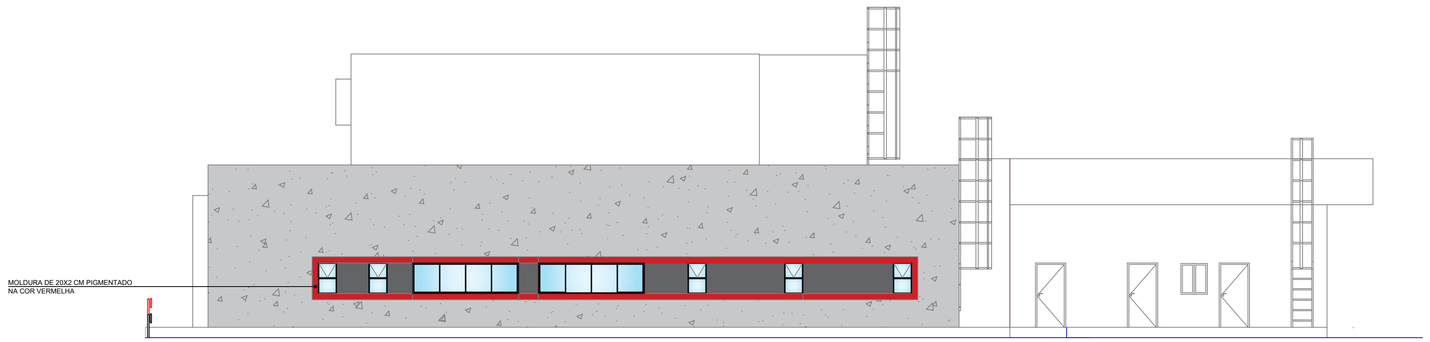

12 FACHADA D: BLOCO PRINCIPAL
ESCALA: 1/100

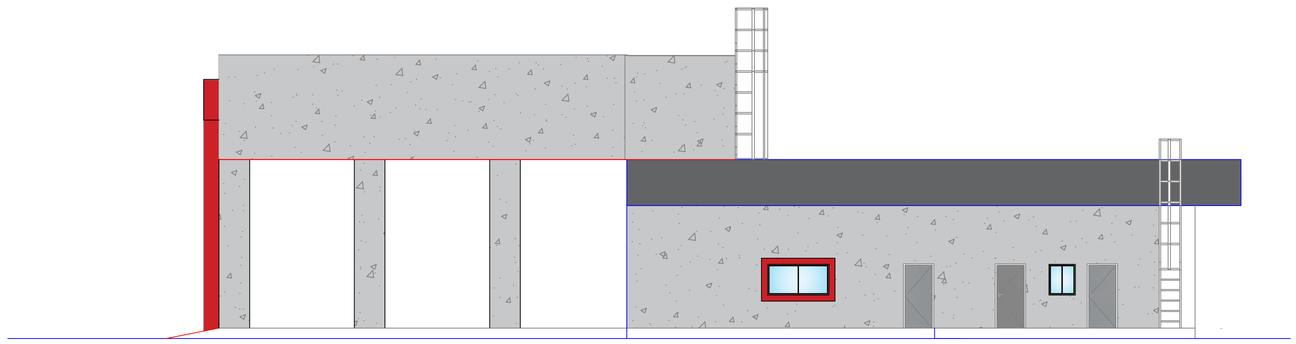

FACHADA F: BLOCO PRINCIPAL
ESCALA: 1/100

REV.	DESCRIÇÃO	DATA	EXEC.	VERIF.	APROV.

Secretaria de Projetos Estratégicos — GOVERNO DE PERNAMBUCO — ESTADO DE MUDANÇA

GOVERNO DO ESTADO DE PERNAMBUCO
SECRETARIA DE PROJETOS ESTRATÉGICOS DE PERNAMBUCO - SEPE
ESCRITÓRIO DE PROJETOS

OBJETO:
PROJETO DE IMPLANTAÇÃO DE INSTALAÇÕES DE PREVENÇÃO E COMBATE A INCÊNDIO

CONTRATANTE: **Secretaria de Projetos Estratégicos**
CONTRATADA: -
LOCALIZAÇÃO: PE-320 - Centro-Afogados do Ingazeira - PE
ETAPA: Projeto Básico

PROPRIETÁRIO:
Ana Paula Cascão
CAU nº 1801292353 PE

RESP. TÉCNICO:
gov.br Documento assinado digitalmente
ROBERTA JERONIMO FERNANDES DA SILVA
Data: 12/02/2025 15:01:39-0300
Verifique em https://validar.iti.gov.br
Roberta J. Fernandes
CREA nº 162039974-1 PB/PE

DISCIPLINA: PROJETO DE PREVENÇÃO E COMBATE A INCÊNDIO- SEÇÃO DE BOMBEIROS
CONTEÚDO: FACHADAS
PRANCHA: PCI-03/08 R00
ESCALA: INDICADAS
DATA: FEV / 2025
CODIFICAÇÃO: GOVPE-SPS-SJE-LO1-SEC_BOMB-B-PAD_PCI-PIRES-R0

PROJETO DE SEGURANÇA CONTRA INCÊNDIO
PROTOCOLO: 2420220274074
CPF/CNPJ: 00.358.773/0001-44
CÓD. AUTENTICIDADE: 714ae038ffd23d6d