LEGENDA

- TUBO PVC SN ESGOTO
- CAIXA DE GORDURA
- CAIXA SIFONADA
- CAIXA DE INSPEÇÃO DE ESGOTO, SEM INDICAÇÃO PROF. MIN.=60cm

CF=X,XX – COTA DE FUNDO DA CAIXA

Todas as tubulações estão descritas em "mm".
Recomendam-se as seguintes declividades mínimas segundo a NBR 8160:
a) 2% para tubulações de esgoto com diâmetro nominal igual ou inferior a ø75mm;
b) 1% para tubulações de esgoto com diâmetro nominal igual a ø100mm;
c) 0,5% para tubulações de esgoto com diâmetro nominal igual ou superior a ø150mm;

PVC Soldável branco

Quant.	Und.	Dimensão	Descrição
0.74	m	40mm	Tubo PVC Soldável branco
2.49	m	50mm	Tubo PVC Soldável branco
12.52	m	75mm	Tubo PVC Soldável branco
139.61	m	100mm	Tubo PVC Soldável branco
20.93	m	150mm	Tubo PVC Soldável branco
1	pc	100mm	Joelho 45
5	pc	100mm	Luva

Caixas Diversas

Quant.	Und.	Dimensão	Descrição
1	pc	700 x 400mm	Caixa de Gordura 126L
20	pc	800 x 800mm	Caixa de Inspeção 80x80
4	pc	800 x 800mm	Caixa de Inspeção Sifonada

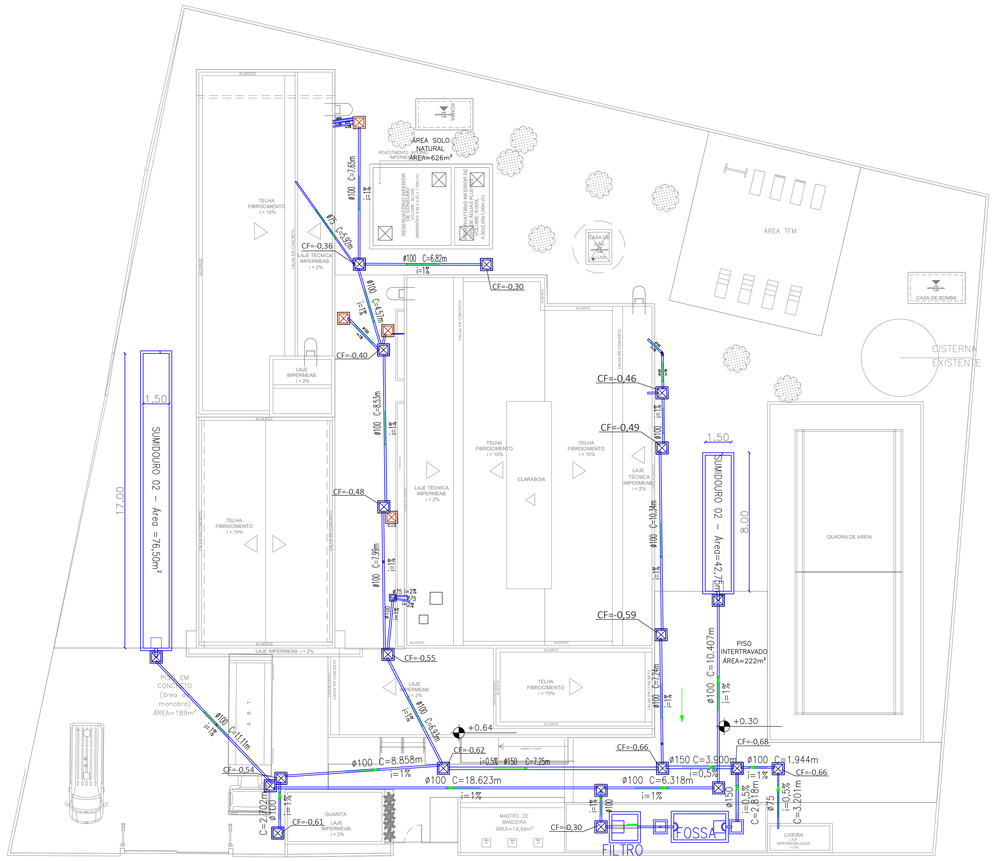

LOCAÇÃO DOS COLETORES DE ESGOTO

Escala 1/125

CAIXA DE INSPEÇÃO

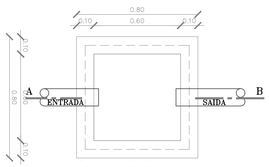

PLANTA BAIXA

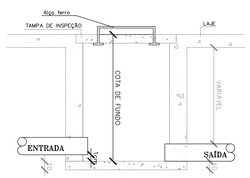

CORTE AB

CAIXA SIFONADA

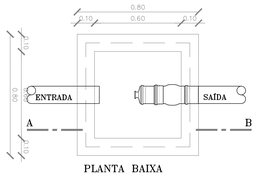

PLANTA BAIXA

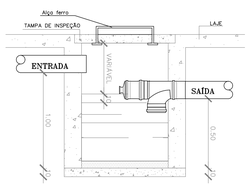

CORTE AB

Caixa de Gordura

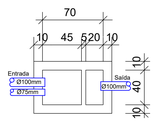

Planta
Escala 1/25

Alça ferro

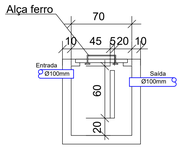

Corte Longitudinal
Escala 1/25

Vol = 20L + 2 * N (pessoas)
Vol = 20 + 2 * 30
Vol = 80 L
Vol (projetado) = 126 L

DETALHE GENÉRICO TUBULAÇÕES ENTERRADAS

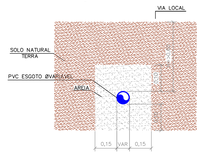

ESC.: SEM

REV.	DATA	DESCRIÇÃO	ELAB.	APROV.

Secretaria de Projetos Estratégicos

GOVERNO DO ESTADO DE PERNAMBUCO
SECRETARIA DE PROJETOS ESTRATÉGICOS DE PERNAMBUCO - SEPE
ESCRITÓRIO DE PROJETOS

OBJETO: **PROJETO DE IMPLANTAÇÃO SEÇÃO DE BOMBEIROS MILITAR**

CONTRATANTE: **Secretaria de Projetos Estratégicos (SEPE)**

CONTRATADA: -

LOCALIZAÇÃO: Rodovia PE-320, sn, Centro
Afogados da Ingazeira - PE
CEP: 56.800-000

ETAPA: Projeto Básico

PROPRIETÁRIO: Ana Paula Cascão
CAU: A168669

RESP. TÉCNICO: Documento assinado digitalmente
ADRIANA ALVES DA SILVA PRADO
Data: 05/06/2025 13:09:40-0300
Verifique em https://validar.iti.gov.br
Adriana Alves da Silva Prado
CREA: 1809697808PE

DISCIPLINA: PROJETO DE INSTALAÇÕES HIDROSSANITÁRIAS

CONTEÚDO: IMPLANTAÇÃO - ESGOTO

PRANCHA: 02/04 R0

ESCALA: 1/125

DATA: FEV/25

CODIFICAÇÃO: GOVPE-SPS-AFO-L00-SEC_BOM-B-IMPL_HID-P002-R0.dwg