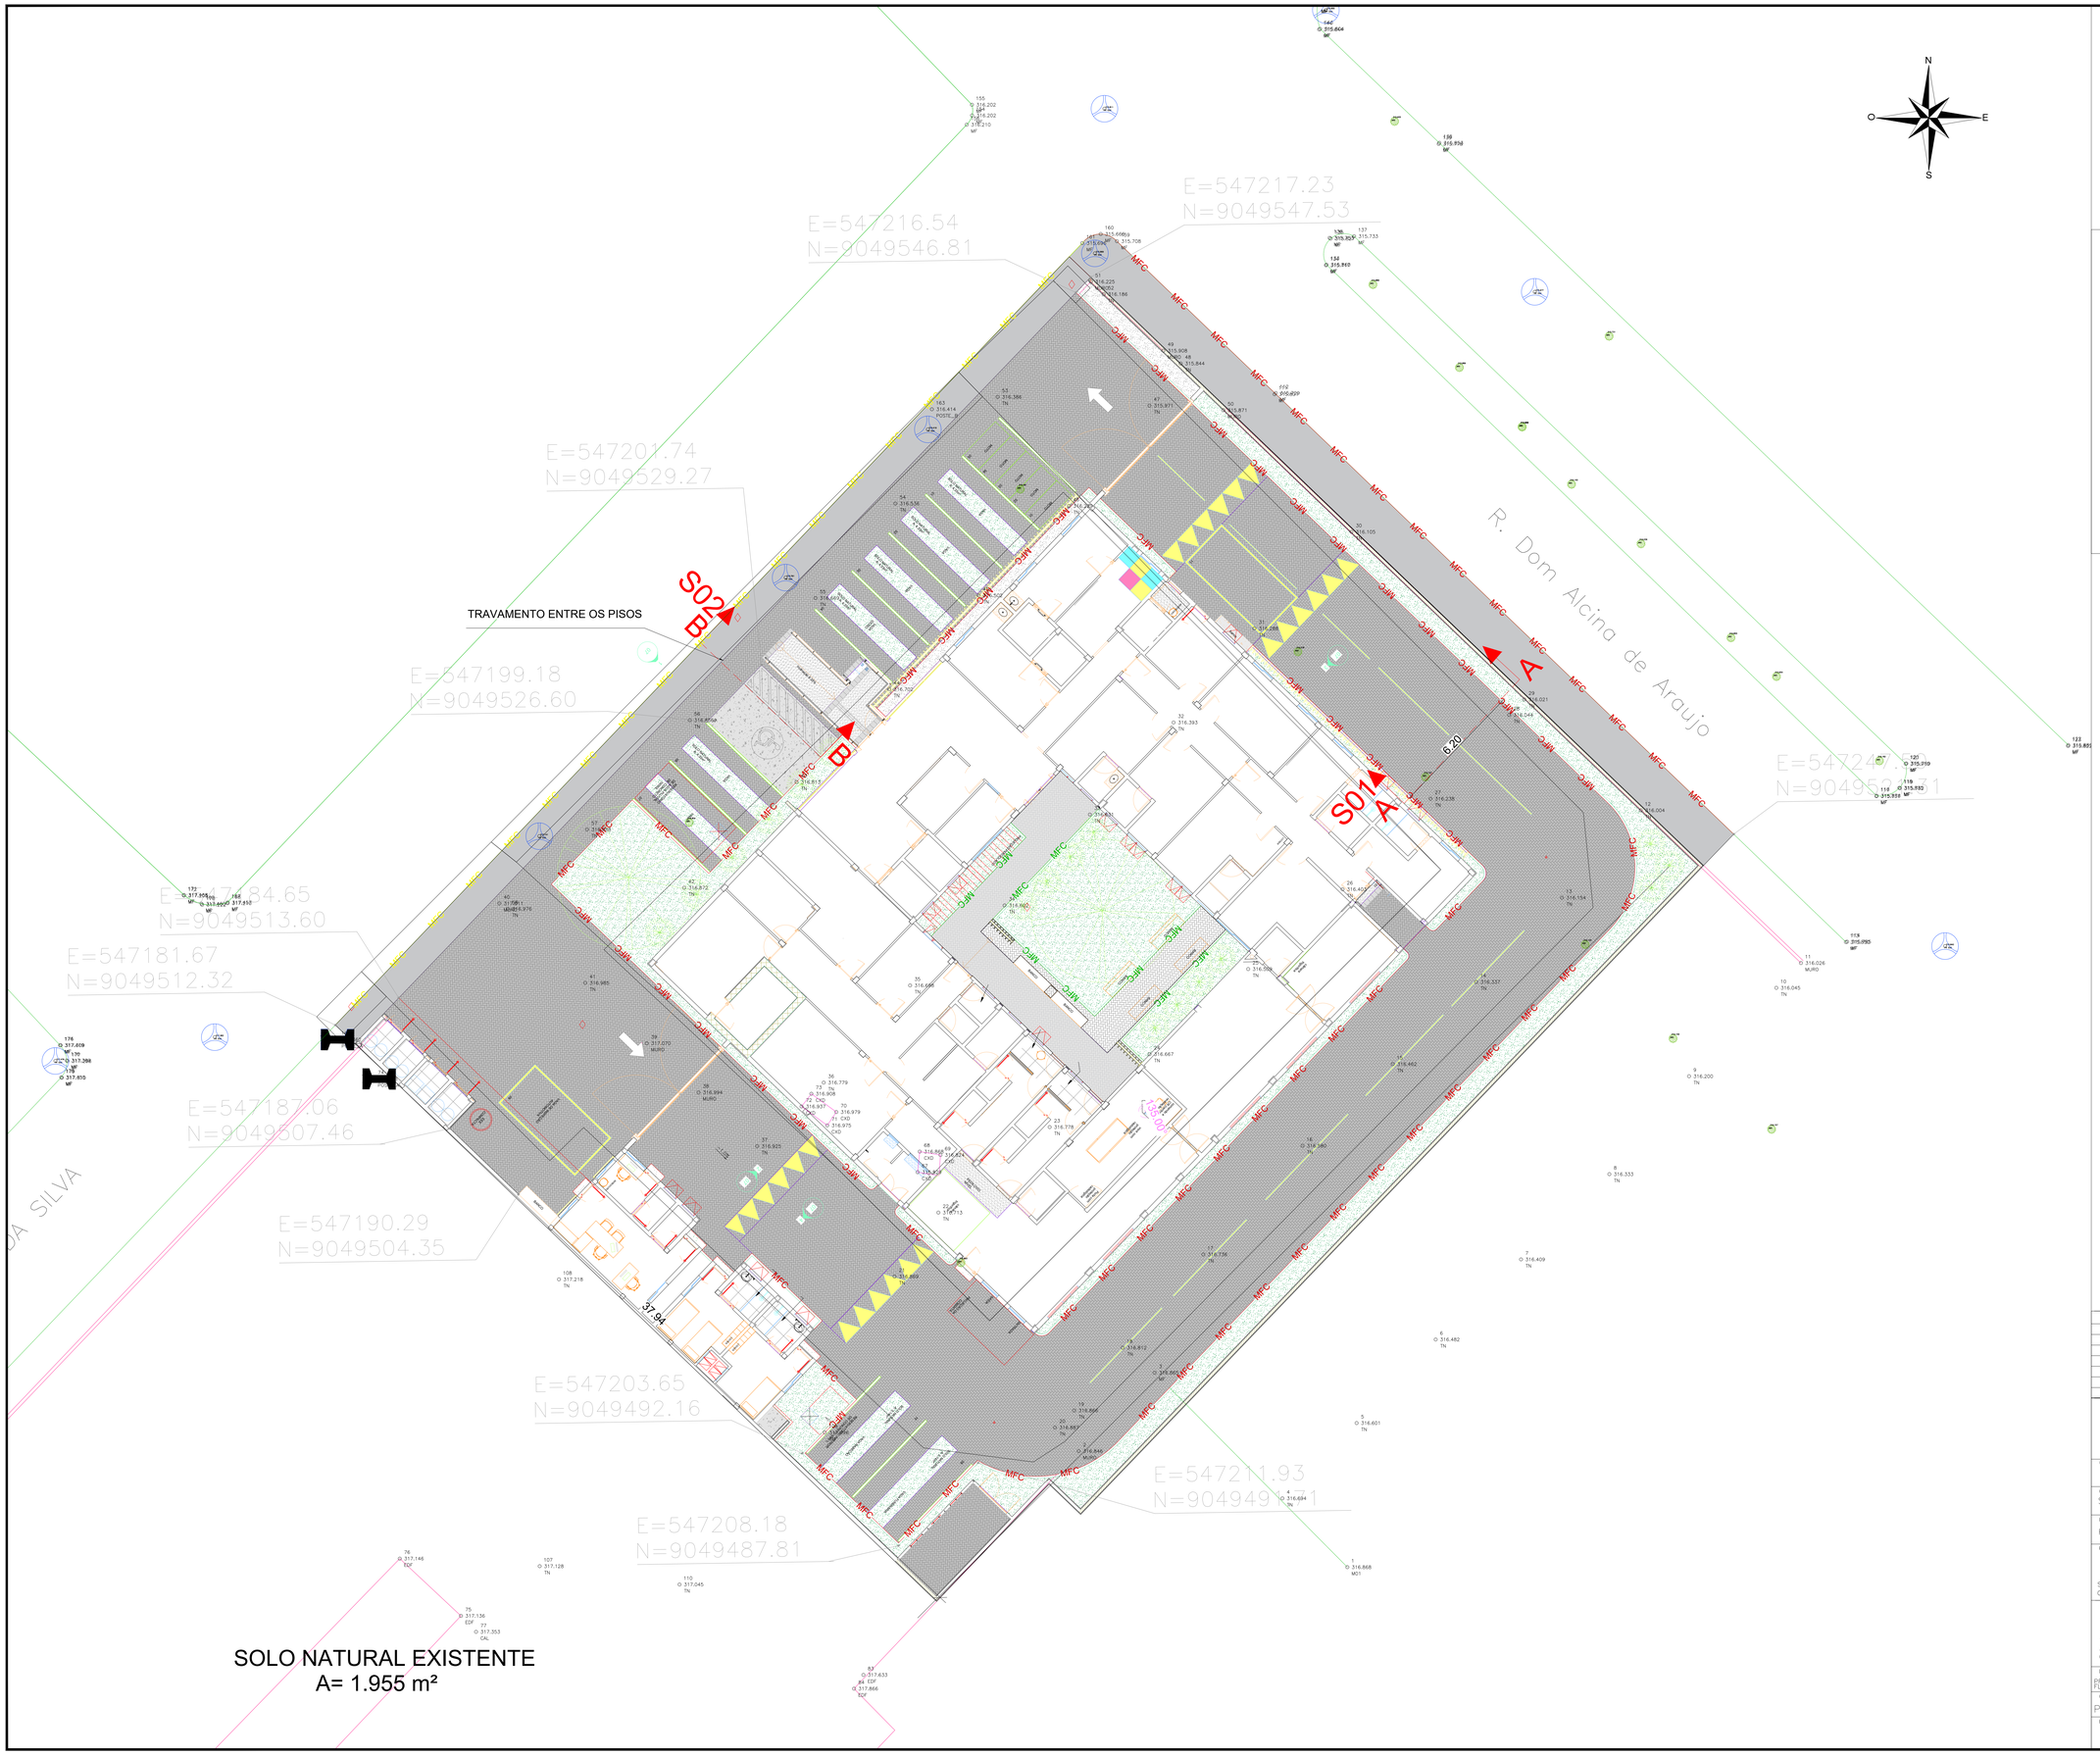

Legenda:

- MFC — Meio Fio tipo -Jardim
- MFC — Meio Fio tipo -Pavimento
- MFC — Meio Fio tipo -Rebaixado

LEGENDA: PAGINAÇÃO	
	PISO DE CONCRETO (ÁREA=18,50m²)
	PASSEIO EXTERNO DE CONCRETO e=6CM (ÁREA=156,73m²)
	PISO EM BLOCO INTERTRAVADO, COM BLOCO DE 20X10 CM COR CINZA, ESPESSURA DE 10CM (ÁREA=865,02m²)
	PISO EM BLOCO INTERTRAVADO, COM BLOCO DE 20X10 CM COR CINZA, ESPESSURA DE 6,0CM (ÁREA=37,74m²)
	PISOGRAMA DE 35 X 15 CM, ESPESSURA 10 CM (ÁREA=18,59m²)
TOTAL: 1091,97 m²	

RIO	ESPIGÃO	EMISSÃO INICIAL		
REV.	DATA	DESCRIÇÃO	ELAB.	APROV.

Secretaria de Projetos Estratégicos

GOVERNO DO ESTADO DE PERNAMBUCO
SECRETARIA DE PROJETOS ESTRATÉGICOS DE PERNAMBUCO - SEPE
ESCRITÓRIO DE PROJETOS

OBJETO:
CONSTRUÇÃO DO COMPLEXO DA POLÍCIA CIENTÍFICA, LOCALIZADO NO MUNICÍPIO DE FLORESTA – PE

CONTRATANTE:
Secretaria de Defesa Social – SDS

CONTRATADA:
SEPE

LOCALIZAÇÃO:
Rua Manoel Cornelho da Silva, SN, Centro–Floresta–PE

PROPRIETÁRIO
SDS – SECRETARIA DE DEFESA SOCIAL
CNPJ: 02.960.040/0001–00

RESPONSÁVEL TÉCNICO
IRMA CAETANODE HOLANDA LINS
CAU–PE: A46249–7

PROJETISTA(S):
ALINE MARIA ANASTACIO
Assinado de forma digital por ALINE MARIA ANASTÁCIO
Dados: 2025.07.23 09:46:06 -03'00'

ALINE MARIA ANASTÁCIO
CREA: 182044155-5 PE

DISCIPLINA:
PROJETO DE INFRA – TERRAPLENAGEM – COMPLEXO DA POLÍCIA CIENTÍFICA – FLORESTA – PE

ETAPA:
EXECUTIVO

CONTEÚDO:
PLANTA BAIXA DE PAVIMENTAÇÃO

PRANCHA:
01/02 R0

ESCALA:
1:100

DATA:
JUN/2025

CODIFICAÇÃO:
GOVPE–SPP–FLO–LOD–ACADCPC–GER–PE–TER–P000.PM