




AA' CORTE AA'  
ESCALA 1:100

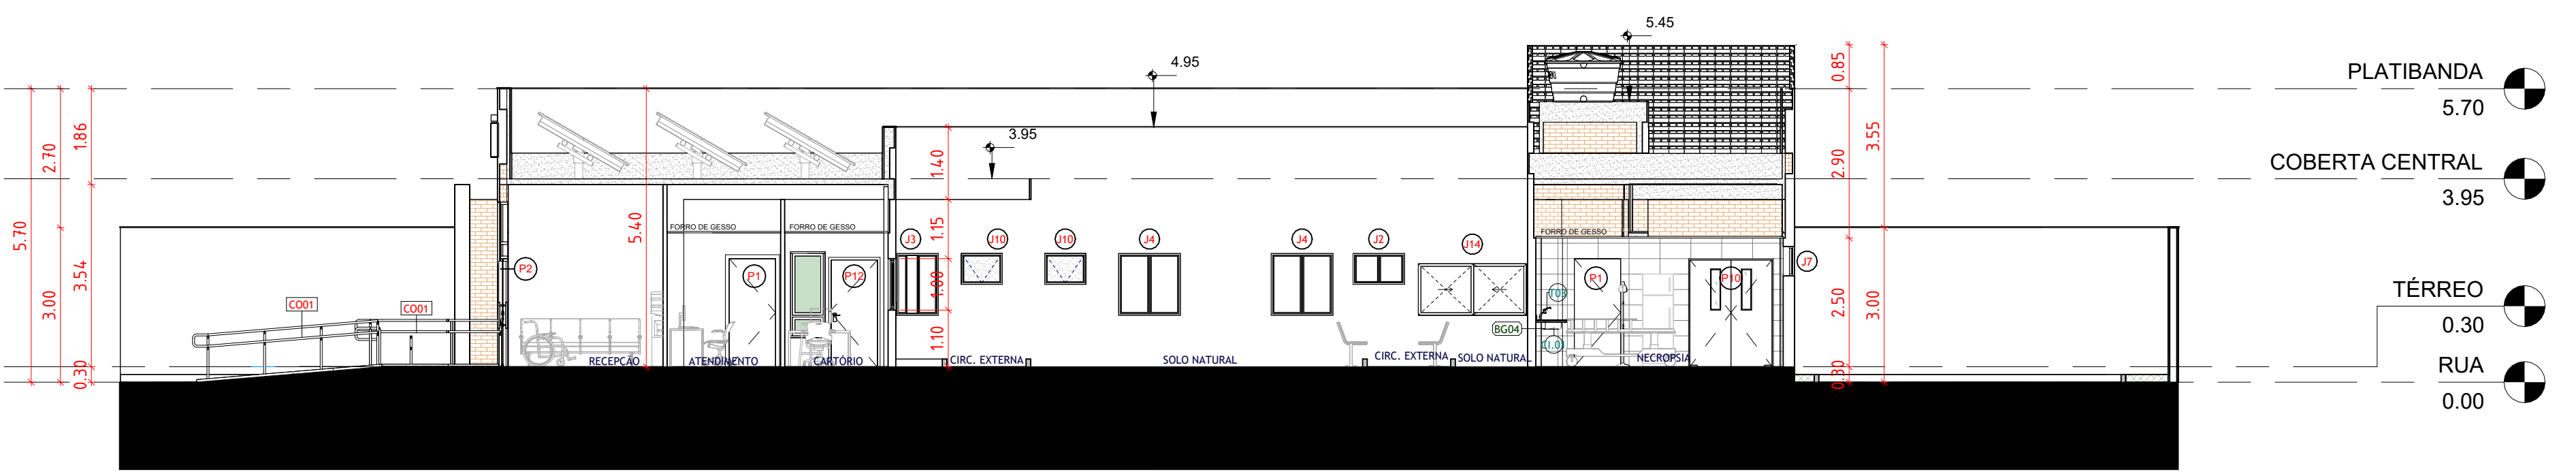

BB' CORTE BB'  
ESCALA 1:100

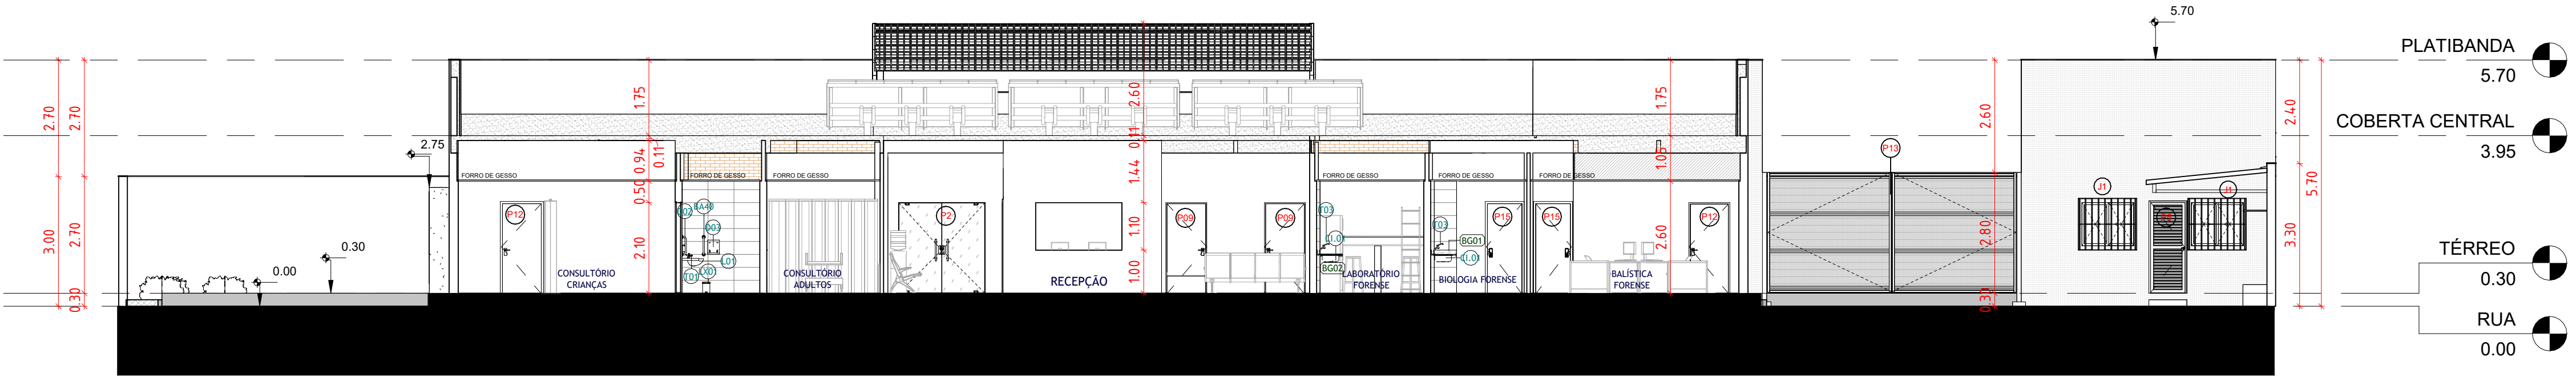

CC' CORTE CC'  
ESCALA 1:100

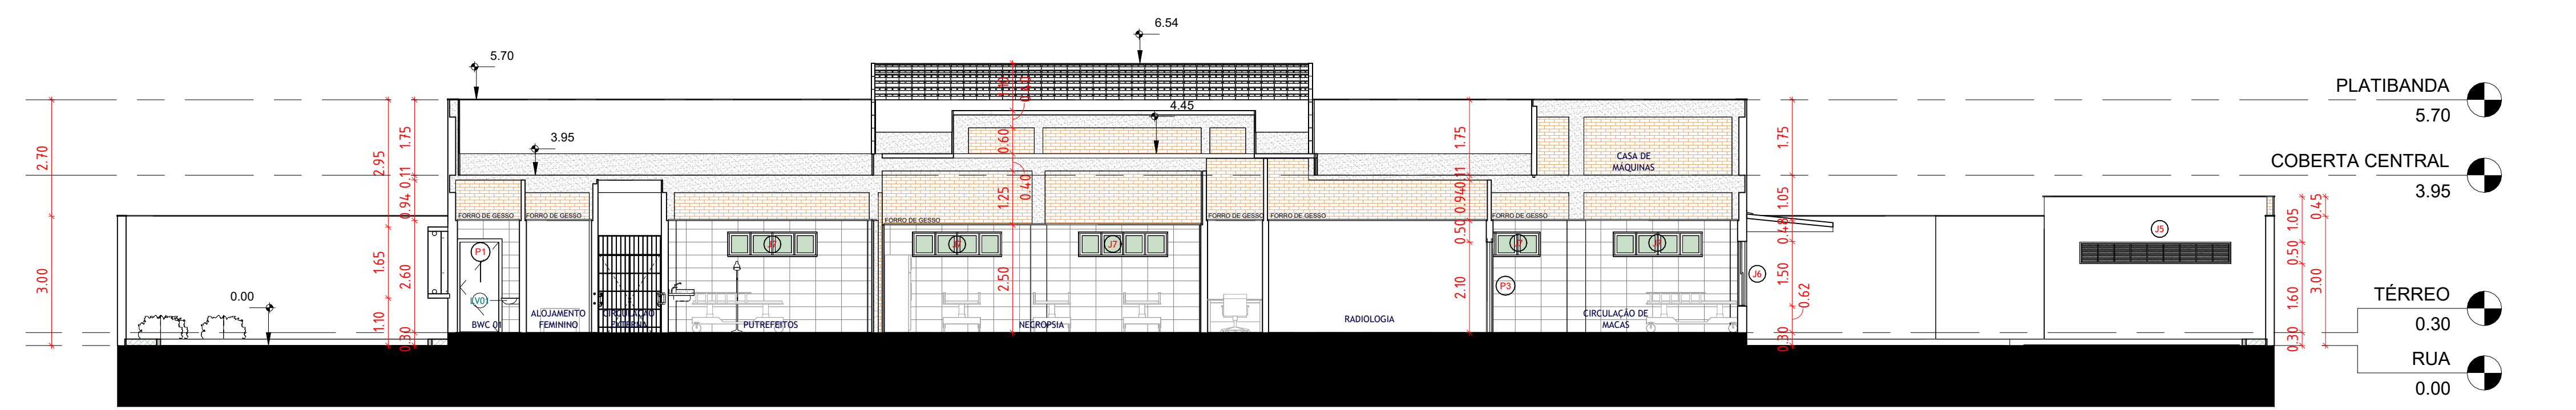

DD' CORTE DD'  
ESCALA 1:100

**NOTA-CHAVE SOBRE OS NÍVEIS:**  
A rampa de acesso do projeto padrão do Complexo da Polícia Científica (CPC) foi dimensionada para atender às normas de acessibilidade (NBR9050:2020) e será adaptada de acordo com as características dos terrenos escolhidos pelos municípios. Como o projeto será implantado em diferentes localidades, com níveis topográficos distintos, caberá aos gestores locais ajustar o comprimento e inclinação da rampa conforme as condições específicas de cada terreno, garantindo a funcionalidade e a acessibilidade do equipamento.

**NOTA-CHAVE - IMPLANTAÇÃO:**  
O projeto padrão do Complexo da Polícia Científica foi dimensionado para ser implantado de forma livre dentro de um terreno mínimo com dimensões 50x40m. Caberá aos gestores locais a adaptação desse projeto aos terrenos reais selecionados. (Todos os ambientes internos estão no mesmo nível.)  
As placas solares devem sofrer alteração de direção a tempender do terreno, sendo necessariamente direcionadas para a orientação NORTE.

|     |            |   |
|-----|------------|---|
| R06 | 09/05/2025 | REVISÃO PARA ATENDIMENTO AS SOLICITAÇÕES FEITAS PELA CEHAB;   |
| R05 | 11/04/2025 | REVISÃO PARA ATENDIMENTO AS SOLICITAÇÕES FEITAS PELA CEHAB;   |
| R04 | 06/03/2025 | REVISÃO PARA ATENDIMENTO AS SOLICITAÇÕES FEITAS PELA CEHAB;   |
| R03 | 17/02/2025 | REVISÃO PARA ATENDIMENTO AS SOLICITAÇÕES FEITAS PELA CEHAB:<br>1. Ajustes de acessibilidade para atendimento à NBR 9050;<br>2. Ajustes para atendimento aos itens apontados no check-list enviado pela CEHAB;<br>3. Ajustes para atendimento aos itens apontados na planta falada enviada pela CEHAB;   |
| R02 | 24/01/2025 | REVISÃO PARA ATENDIMENTO AS SOLICITAÇÕES FEITAS PELA APEVISA:<br>1. Nomeclatura no WC Alojamento marqueira e guarita;<br>2. Representação do bebedouro na recepção;<br>3. Separar consultório de criança do das mulheres.<br><br>AJUSTES NO PROJETO DE ARQUITETURA:<br>1. Inserção de peças sanitárias faltantes;<br>2. Criação das tabelas de quantitativos;<br>3. Especificação dos materiais e itens;<br>4. Ajustes das tags de piso, parede, teto;<br>5. Inserção das tags de louças, metais, acessórios e bancadas;<br>6. Ajuste no WC Consult. Criança e WC Consult. Adultos;<br>7. Inserção de saboneteira, papelreira e lixeiras;<br>8. Ajustes no forro para alojamento das máquinas de exaustão/refrigeração;<br>9. Inserção de duchas higiênicas;<br>10. Inserção de piso fãtil;<br>11. Ajustes no carimbo;<br>12. Inserção de detalhamento de esquadrias, bancadas e áreas molhadas |
| R01 | 27/12/2024 | REVISÃO PARA ATENDIMENTO AS SOLICITAÇÕES FEITAS PELA APEVISA  |
| R00 | 05/12/2024 | EMIÇÃO INICIAL  |
| REV | DATA       | DESCRIÇÃO   |

Secretaria de Projetos Estratégicos  
GOVERNO DO ESTADO DE PERNAMBUCO  
SECRETARIA DE PROJETOS ESTRATÉGICOS DO ESTADO DE PERNAMBUCO

OBJETO: CONSTRUÇÃO DO COMPLEXO DA POLÍCIA CIENTÍFICA, LOCALIZADO NO MUNICÍPIO DE FLORESTA - PE

|  |  |
|--|--|
| CONTRATANTE:<br>SECRETARIA DE DEFESA SOCIAL - SDS                              | CONTRATADA:<br>SECRETARIA DE PROJETOS ESTRATÉGICOS - SEPE  |
| LOCALIZAÇÃO:<br>FLORESTA - RUA MANOEL CORNÉLIO DA SILVA - 56400-000            | RESPONSÁVEL TÉCNICO:<br>IRMA CAETANO DE HOLANDA LINS<br>CAU-PE: A46249-7   |
| PROPRIETÁRIO:<br>SDS - SECRETARIA DE DEFESA SOCIAL<br>CNPJ: 02.960.040/0001-00 | PROJETISTAS:<br>Renato Liberato<br>CAU: nº A260526-0 PE<br>João Wanderley<br>CAU: nº A165245-1 PE<br>Willlyane Fernanda<br>CAU: nº A3044940 PE |
| DISCIPLINA:<br>PROJETO DE ARQUITETURA - COMPLEXO DA POLÍCIA CIENTÍFICA         |  |
| ETAPA:<br>EXECUTIVO  |  |
| PRANCHA:<br>06/17 R06  |  |

ESCALA: Como indicado 09/05/25  
DATA: 09/05/25  
CODIFICAÇÃO: GOVPE-SPP-FLO-L00-CPCIENT-GER-PE-ARQ-P000