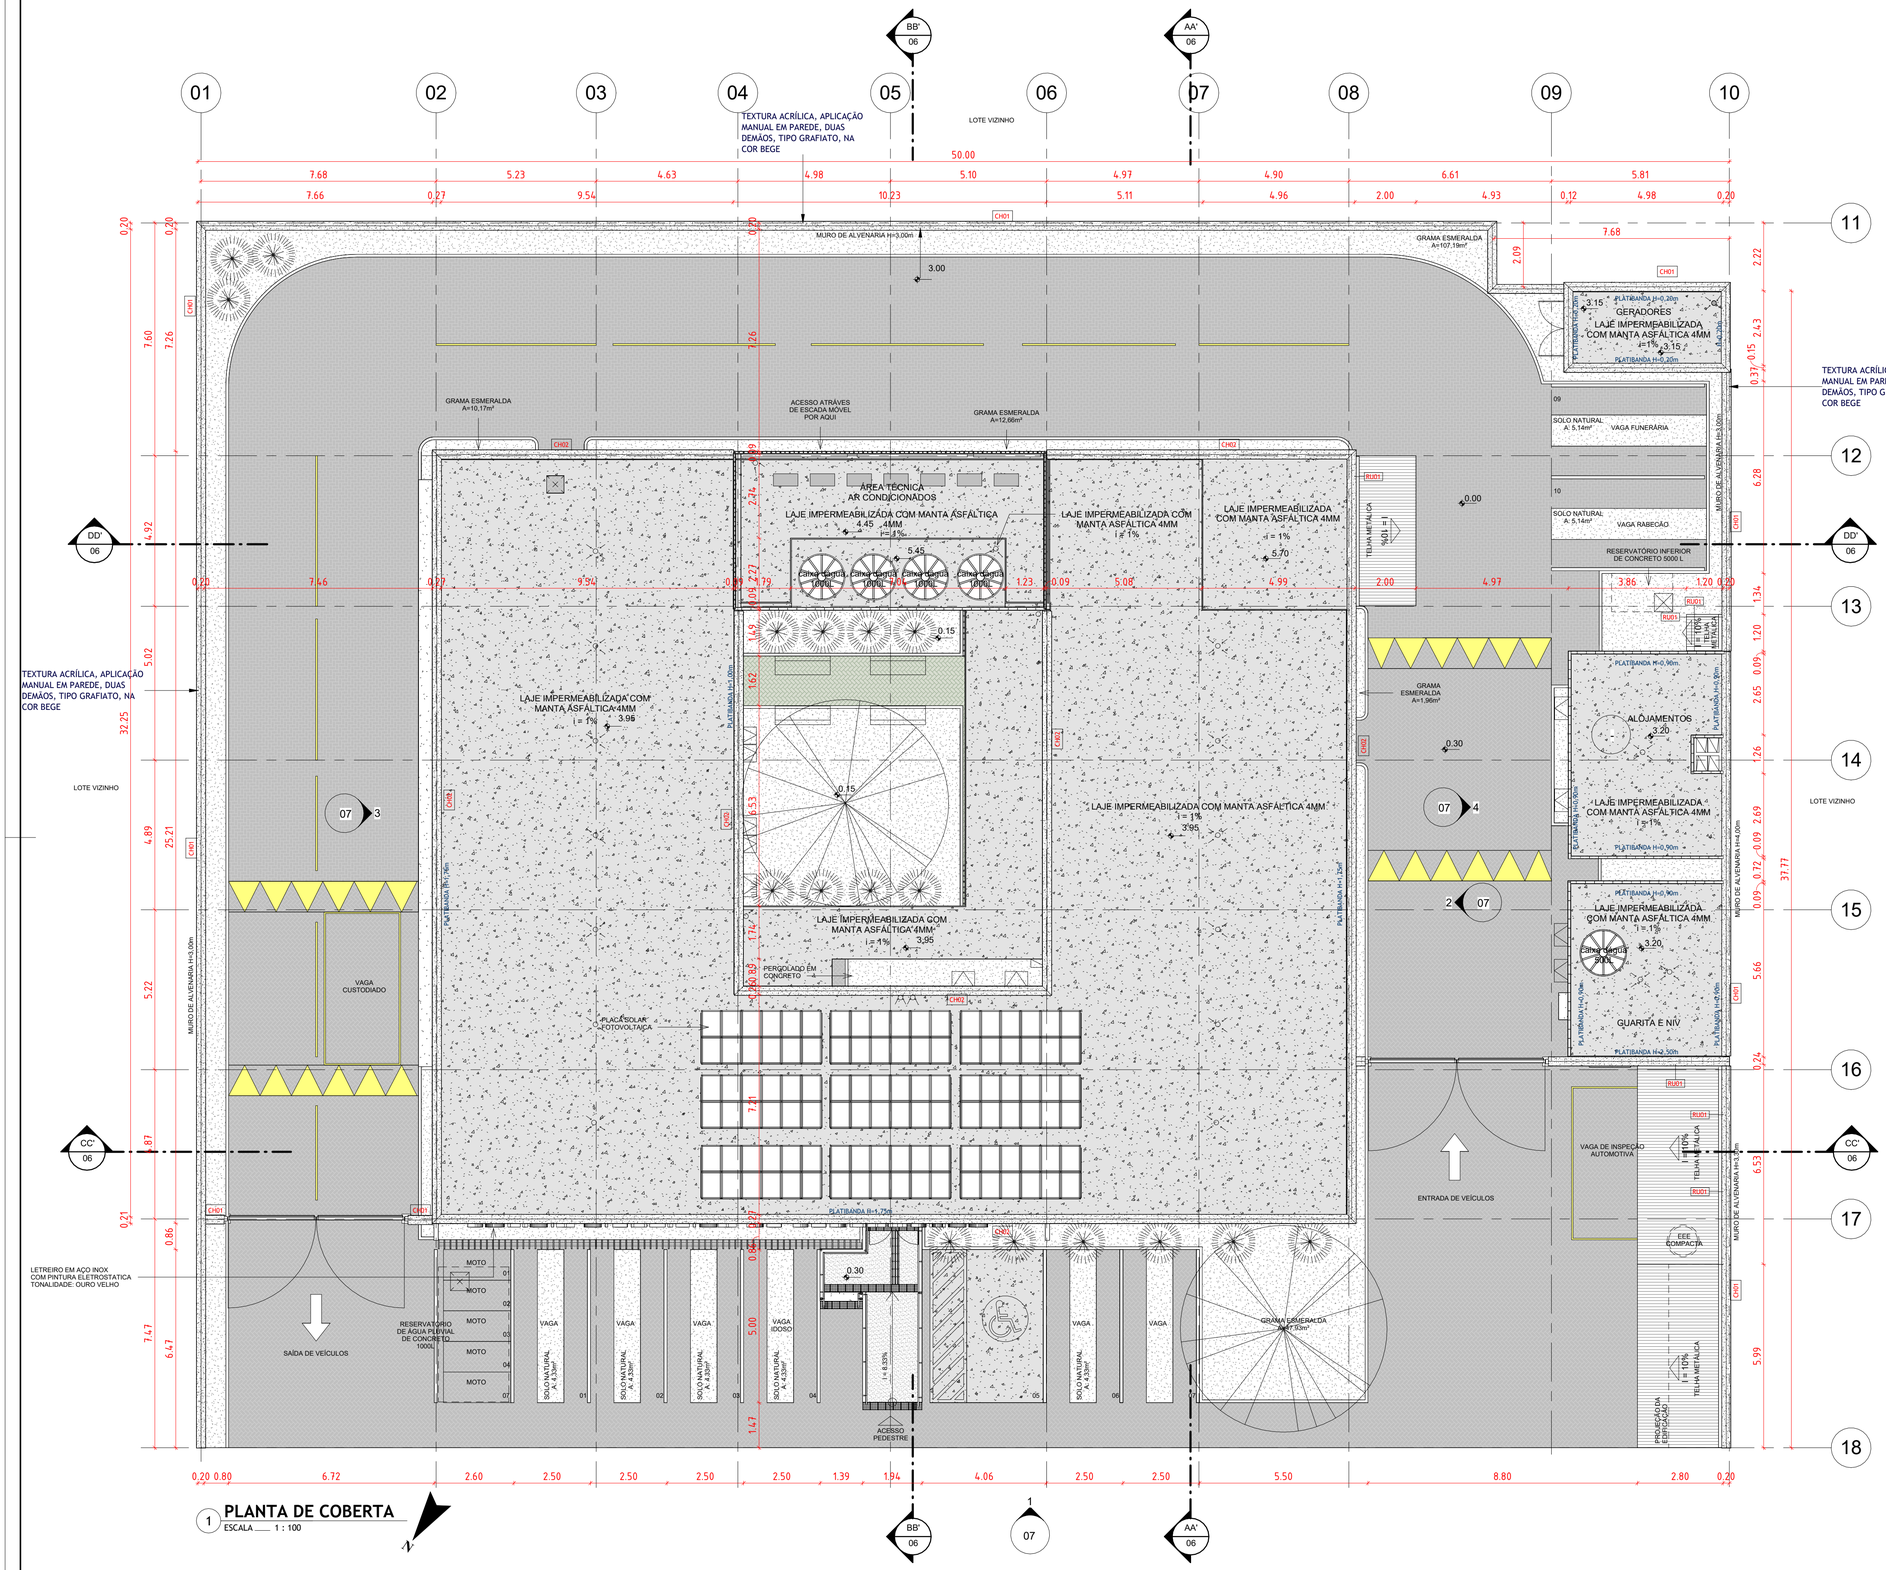

1 **PLANTA DE COBERTA**
ESCALA ____ 1 : 100

QUADRO PARÂMETROS DA EDIFICAÇÃO

ÁREA DO TERRENO	2.000,00m²
ÁREA CONSTRUÍDA PAVIMENTO TÉRREO	740,0m²
ÁREA TOTAL DA EDIFICAÇÃO	740,0m²
TAXA DE OCUPAÇÃO	32 %
COEFICIENTE DE UTILIZAÇÃO	0,3207
QUANTIDADE DE PAV (GABARITO)	1 pav - 5.7m
TAXA DE SOLO NATURAL	460,88m² - 19,26%
VAGA DE ESTACIONAMENTO (Carros, motos e rabecão e veículo funerário)	9+5+1+1 = 16
PAVIMENTAÇÃO	813,99 m²
PROJEÇÃO DE COBERTA	777,07 m²

NOTA-CHAVE - RALOS COBERTA:

O caimento das lajes devem seguir em direção aos ralos. Conferir projeto hidrossanitário.

CÁLCULO DO VOLUME DOS RESERVATÓRIOS

Consumo considerado: 150 (L/pessoa)/dia População considerada: 25 pessoas	Consumo Diário: 3.750 L/dia Reserva de consumo: 2 dias Equivalente a 7.500 L Reserva de incêndio: 750 L	Portanto, tem-se: Reserva Total Adotada: 9.500 L Sendo: 5.000 L no Reservatório Inferior 4.500 L nos Reservatórios Superiores

REV	DATA	DESCRIÇÃO
R06	09/05/2025	REVISÃO PARA ATENDIMENTO AS SOLICITAÇÕES FEITAS PELA CEHAB;
R05	11/04/2025	REVISÃO PARA ATENDIMENTO AS SOLICITAÇÕES FEITAS PELA CEHAB;
R04	06/03/2025	REVISÃO PARA ATENDIMENTO AS SOLICITAÇÕES FEITAS PELA CEHAB;
R03	17/02/2025	REVISÃO PARA ATENDIMENTO AS SOLICITAÇÕES FEITAS PELA CEHAB: 1. Ajustes de acessibilidade para atendimento à NBR 9050; 2. Ajustes para atendimento aos itens apontados no check-list enviado pela CEHAB; 3. Ajustes para atendimento aos itens apontados na planta falada enviada pela CEHAB;
R02	24/01/2025	REVISÃO PARA ATENDIMENTO AS SOLICITAÇÕES FEITAS PELA APEVISA: 1. Nomeclatura no WC Alojamento marqueira e guarita; 2. Representação do bebedouro na recepção; 3. Separar consultório de criança do das mulheres. AJUSTES NO PROJETO DE ARQUITETURA: 1.Inserção de peças sanitárias faltantes; 2. Criação das tabelas de quantitativos; 3. Especificação dos materiais e itens; 4. Ajustes das tags de piso, parede, teto; 5. Inserção das tags de louças, metais, acessórios e bancadas; 6. Ajuste no WC Consult. Criança e WC Consult. Adultos; 7. Inserção de saboneteira, papeleira e lixeiras; 8. Ajustes no forro para alojamento das máquinas de exaustão/refrigeração; 9. Inserção de duchas higiênicas; 10. Inserção de piso tátil; 11. Ajustes no carimbo; 12. Inserção de detalhamento de esquadrias, bancadas e áreas molhadas
R01	27/12/2024	REVISÃO PARA ATENDIMENTO AS SOLICITAÇÕES FEITAS PELA APEVISA
R00	05/12/2024	EMISSÃO INICIAL

QUADRO DE ESPECIFICAÇÕES - CHAPIM1

BLOCO	REF.	DESCRIÇÃO	COMPR. (m)
CENTRAL	CH02	CHAPIM PRÉ-MOLDADO DE 26CM	134.30
GERADOR	CH02	CHAPIM PRÉ-MOLDADO DE 26CM	15.57
IMPLANTAÇÃO	CH02	CHAPIM PRÉ-MOLDADO DE 26CM	129.06
			278.93

QUADRO DE ESPECIFICAÇÕES - RUFO

BLOCO	REF.	DESCRIÇÃO	COMPRIMENTO (m)
CASA DE BOMBA	RU01	RUFO EM CHAPA DE AÇO GALVANIZADO NÚMERO 24, CORTE DE 25 CM (M)	2.41
IMPLANTAÇÃO	RU01	RUFO EM CHAPA DE AÇO GALVANIZADO NÚMERO 24, CORTE DE 25 CM (M)	14.24
LIXEIRA	RU01	RUFO EM CHAPA DE AÇO GALVANIZADO NÚMERO 24, CORTE DE 25 CM (M)	5.99

QUADRO DE ESPECIFICAÇÕES - TELHAMENTO

BLOCO	DESCRIÇÃO	ÁREA
CASA DE BOMBA	TELHA METÁLICA E = 0,5 MM	1.45 m²
IMPLANTAÇÃO	TELHA METÁLICA E = 0,5 MM	28.36 m²
LIXEIRA	TELHA METÁLICA E = 0,5 MM	16.85 m²
		46.66 m²

Secretaria de Projetos Estratégicos

GOVERNO DE PERNAMBUCO
ESTADO DE MUDANÇA

GOVERNO DO ESTADO DE PERNAMBUCO
SECRETARIA DE PROJETOS ESTRATÉGICOS DO ESTADO DE PERNAMBUCO

OBJETO:
CONSTRUÇÃO DO COMPLEXO DA POLÍCIA CIENTÍFICA, LOCALIZADO NO MUNICÍPIO DE FLORESTA - PE

CONTRATANTE: SECRETARIA DE DEFESA SOCIAL - SDS
CONTRATADA: SECRETARIA DE PROJETOS ESTRATÉGICOS - SEPE
LOCALIZAÇÃO: FLORESTA - RUA MANOEL CORNÉLIO DA SILVA - 56400-000
PROPRIETÁRIO:
RESPONSÁVEL TÉCNICO:
SDS - SECRETARIA DE DEFESA SOCIAL
CNPJ: 02.960.040/0001-00
NOME: IRMA CAETANO DE HOLANDA LINS
CAU-PE: A46249-7
PROJETISTAS:

Fernanda Ventura
gov.br Documento assinado digitalmente
JOSE RENATTO LIBERATO DA SILVA
Data: 25/07/2025 09:53:39-0300
Verifique em https://validar.iti.gov.br

Renatto Liberato CAU: nº A260526-0 PE
João Wanderley CAU: nº A165245-1 PE
Willyane Fernanda CAU: nº A3046940 PE

DISCIPLINA: PROJETO DE ARQUITETURA - COMPLEXO DA POLÍCIA CIENTÍFICA
ETAPA: EXECUTIVO
CONTEÚDO: PLANTA DE COBERTA
ESCALA: Como indicado
DATA: 09/05/25
CODIFICAÇÃO: GOVPE-SPP-FLO-L00-CPCIENT-GER-PE-ARQ-P000
PRANCHA: 01/17 R06