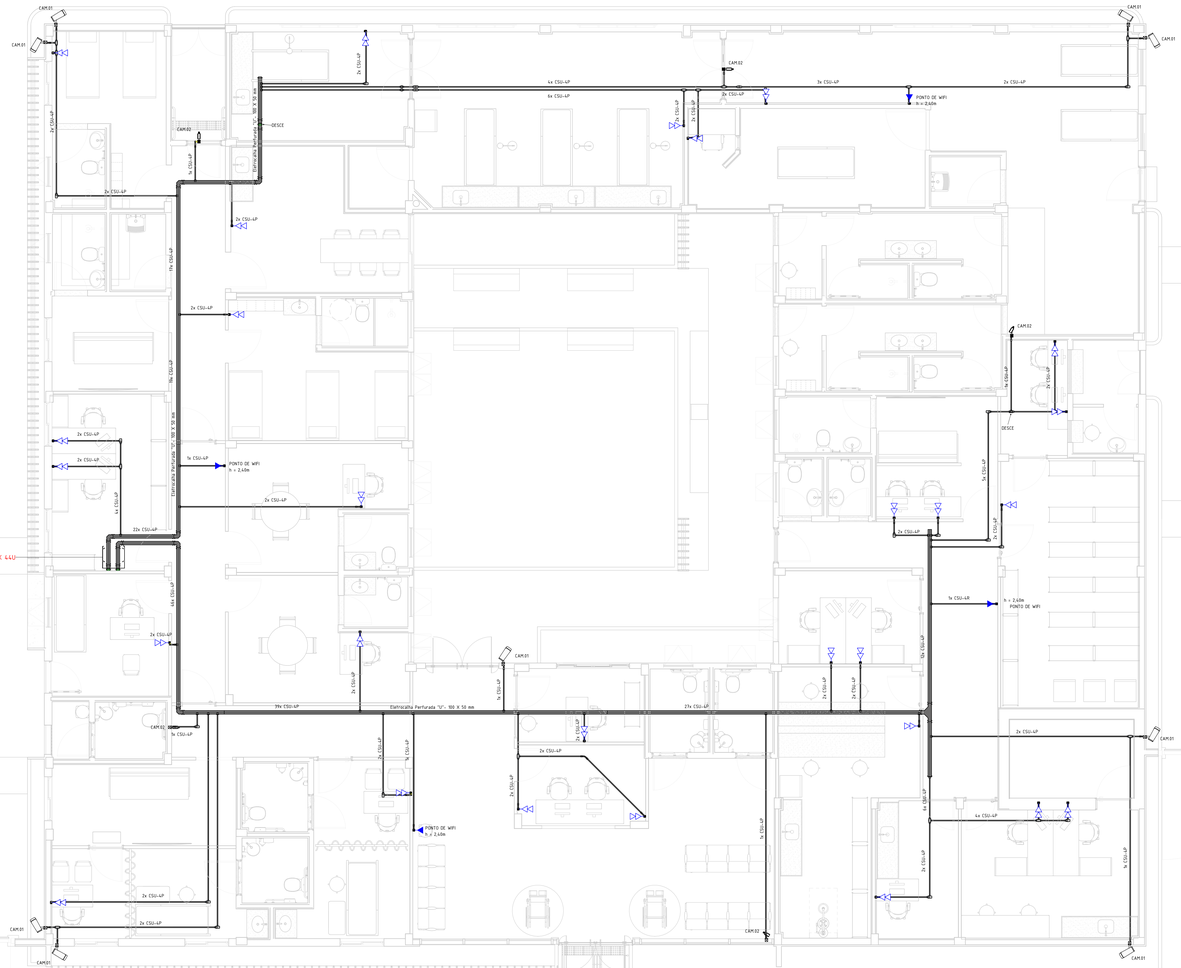


## PLANTA BAIXA - TÉRREO - CABEAMENTO ESTRUTURADO E CFTV

ESCALA: 1 : 50

### NOTAS GERAIS - CABEAMENTO ESTRUTURADO

1 - Eletrodutos no entreforro deverão ser do tipo Rígido de PVC Roscável.
2 - Eletrodutos embutidos na parede deverão ser Corrugado Flexível.
3 - Eletrodutos embutidos no solo deverão ser do tipo PEAD.
4 - Eletrodutos embutidos na laje ou nas paredes de concreto deverão ser do tipo Corrugado Flexível Reforçado (Laranja).
5 - Os eletrodutos rígidos de PVC deverão ser fixados por meio de abraçadeira metálica, a cada 150 m.
6 - A interligação entre dois eletrodutos flexíveis deverá ser feita através das luvas de pressão.
7 - Os eletrodutos não cortados serão de 3/4".
8 - Eletrocalha metálica perfurada, sem tampa, tipo U, galvanizado a fogo.
9 - As eletrocalhas deverão ser fixadas por meio de abraçadeira metálica a cada 150 m.

### SIMBOLOGIA CABEAMENTO ESTRUTURADO

| | |
|---|---|
| | Ponto de Internet (RJ45), a 40cm do piso acabado |
| | Ponto de Internet (RJ45), a 120cm do piso acabado |
| | Ponto de Internet (RJ45), a 220cm do piso acabado |
| | Ponto de Internet (RJ45) no piso |
| | Ponto de Telefone (RJ11), a 40cm do piso acabado |
| | Ponto de Telefone (RJ11), a 120cm do piso acabado |
| | Ponto de Telefone (RJ11), a 220cm do piso acabado |
| | Ponto de Telefone (RJ11) no piso |
| | Ponto de Interfone (RJ11), a 120cm do piso acabado |
| | Ponto de Interfone (RJ11) no piso |
| | Ponto de TV (Coaxial), a 40cm do piso acabado |
| | Ponto de TV (Coaxial), a 120cm do piso acabado |
| | Ponto de TV (Coaxial), a 220cm do piso acabado |
| | Caixa para Quadro VDI (Voz, Dados e Imagem) |

### LEGENDA DE ELETRODUTOS

| |
|---|
| PVC corrugado flexível laranja (teto ou parede) |
| PVC corrugado flexível laranja (enterrado) |
| PVC corrugado flexível amarelo (teto ou parede) |
| PVC corrugado flexível amarelo (enterrado) |
| PVC corrugado flexível azul (teto ou parede) |
| PVC corrugado flexível azul (enterrado) |
| PEAD corrugado flexível (teto ou parede) |
| PEAD corrugado flexível (enterrado) |
| PVC rígido roscável (teto ou parede) |
| PVC rígido roscável (enterrado) |
| Ferro galvanizado (teto ou parede) |
| Ferro galvanizado (enterrado) |
| PVC rígido condoletes (aparente) |
| Cabo de cobre nú |
| Cabo de cobre nú (enterrado) |
| Eletroduto que sobe |
| Eletroduto que desce |

| REV | DATA | DESCRIÇÃO |
|---|---|---|
| R02 | 16/06/25 | AJUSTE CONFORME SOLICITADO PELA GOVERNANÇA |
| R01 | 24/04/25 | AJUSTE DE ACORDO COM A ARQUITETURA |
| R00 | 11/03/25 | EMISSÃO INICIAL |

Secretaria de Projetos Estratégicos

GOVERNO DO ESTADO DE PERNAMBUCO
SECRETARIA DE PROJETOS ESTRATÉGICOS DO ESTADO DE PERNAMBUCO

OBJETO:
CONSTRUÇÃO DO COMPLEXO DA POLÍCIA CIENTÍFICA, LOCALIZADO NO MUNICÍPIO DE FLORESTA - PE

CONTRATANTE: SDS - SECRETARIA DE DEFESA SOCIAL
CONTRATADA: SEPE - SECRETARIA DE PROJETOS ESTRATÉGICOS

LOCALIZAÇÃO: Rua Manoel Cornélio da Silva, S/N, Floresta - 56400-000

PROPRIETÁRIO: SDS - SECRETARIA DE DEFESA SOCIAL
CNPJ: 02.960.840/0001-00

RESPONSÁVEL: NOME: IRMA CAETANO DE HOLANDA LINS
CAU-PE: A442459-7

RESPONSÁVEL TÉCNICO:
Marcos Oliveira Pedroso
Assinado de forma digital por Marcos Oliveira Pedroso
Dados: 2025.06.17 16:21:09 -03'00'
MARCOS OLIVEIRA PEDROSO
CREA-PE: 182289242-2

DISCIPLINA: INSTALAÇÕES DE CABEAMENTO ESTRUTURADO E CFTV
ETAPA: EXECUTIVO
CONTEÚDO: PLANTA BAIXA - TÉRREO
PRANCHA: 01/02 R02
ESCALA: 1 : 50
DATA: 16/06/25
CODIFICAÇÃO: GOVPE-SPP-FLO-L00-CPCIENT-GER-PE-CAB-P001-R02