
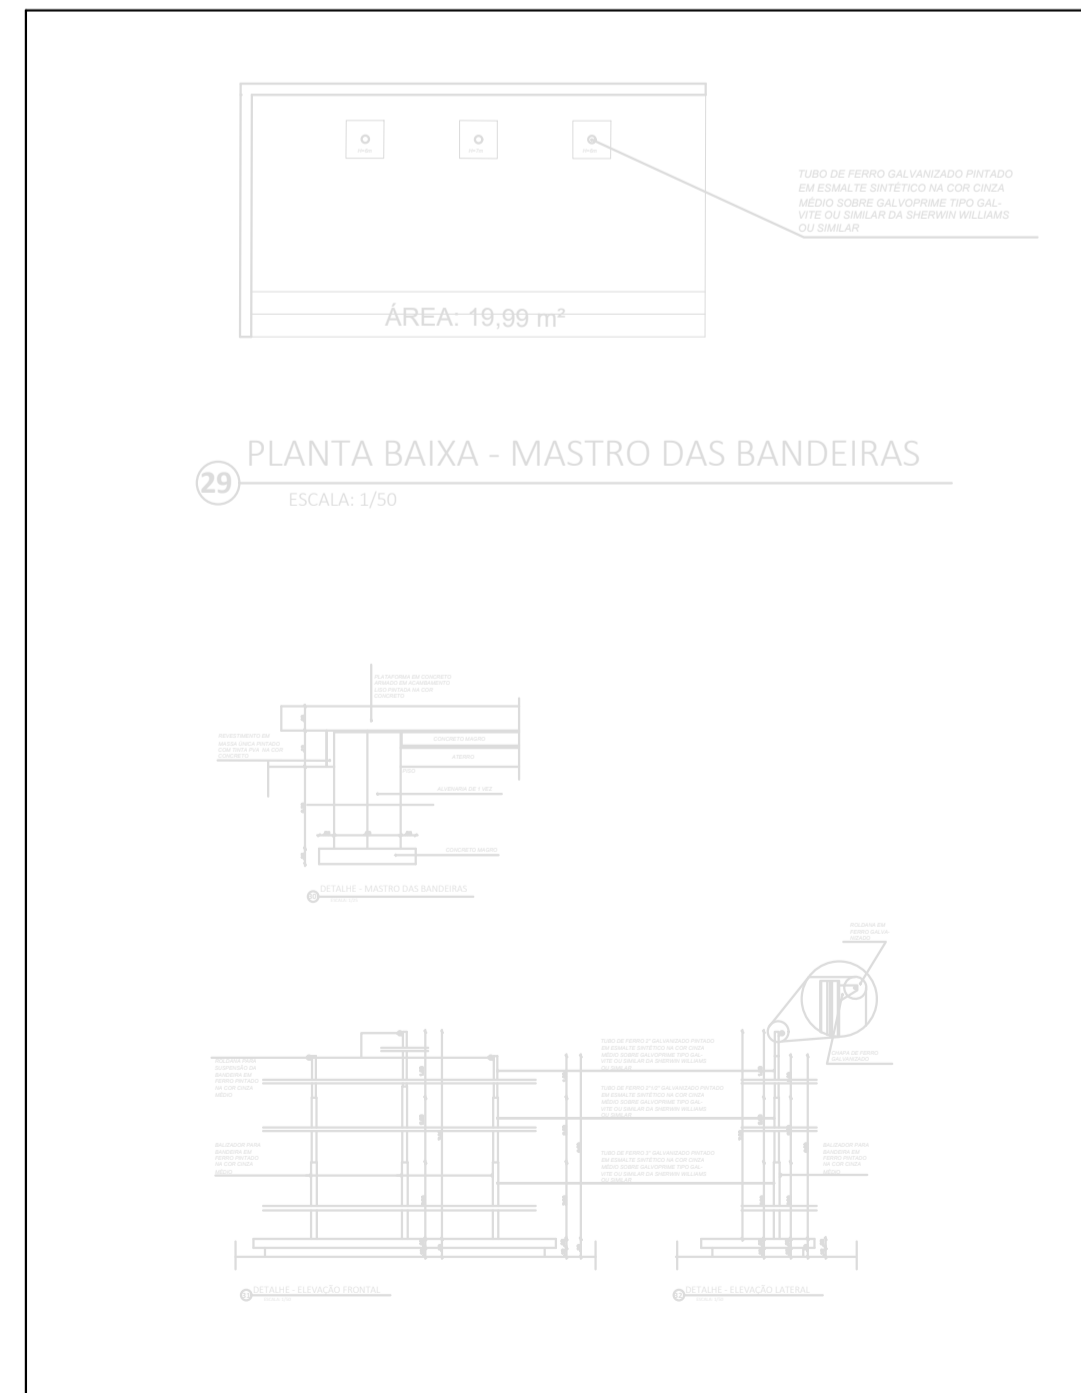
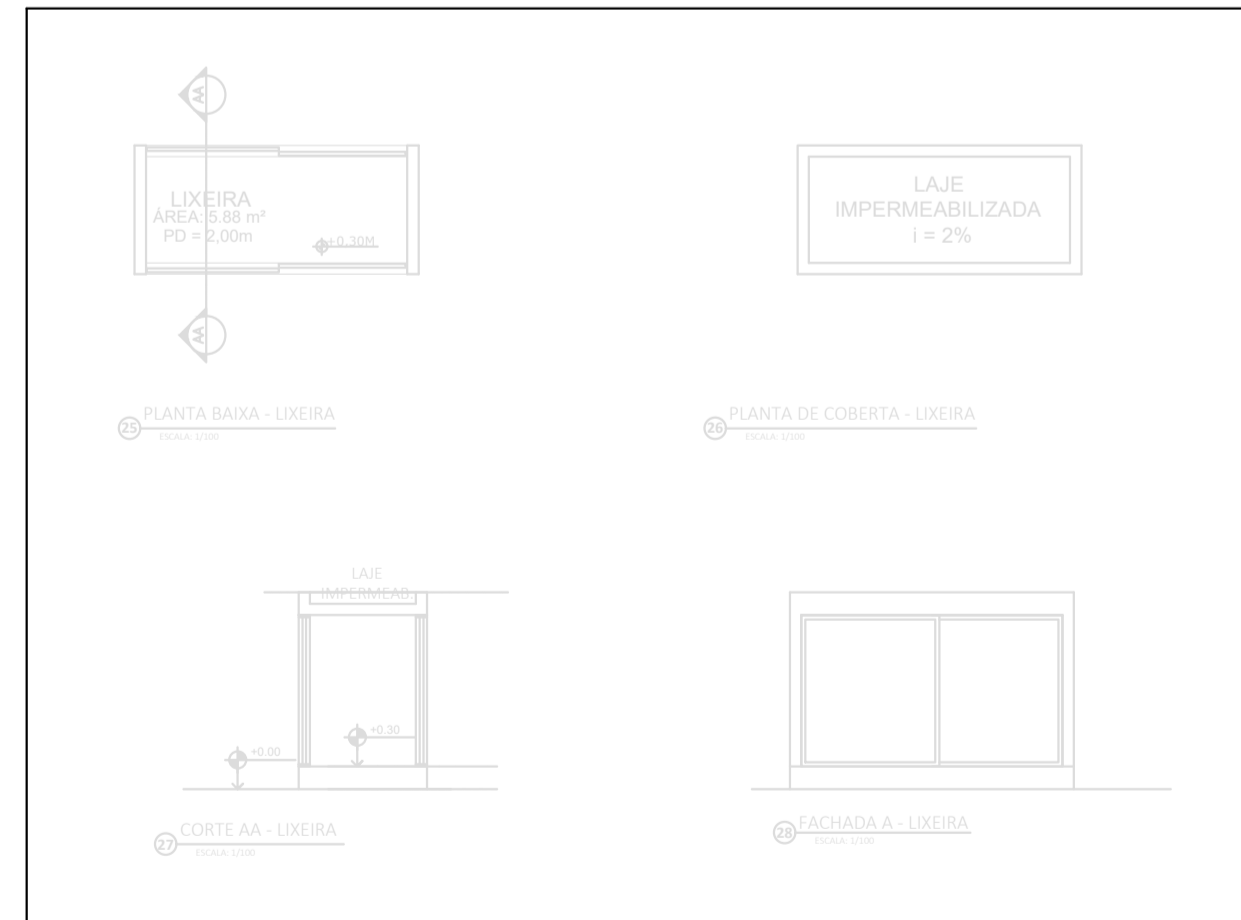
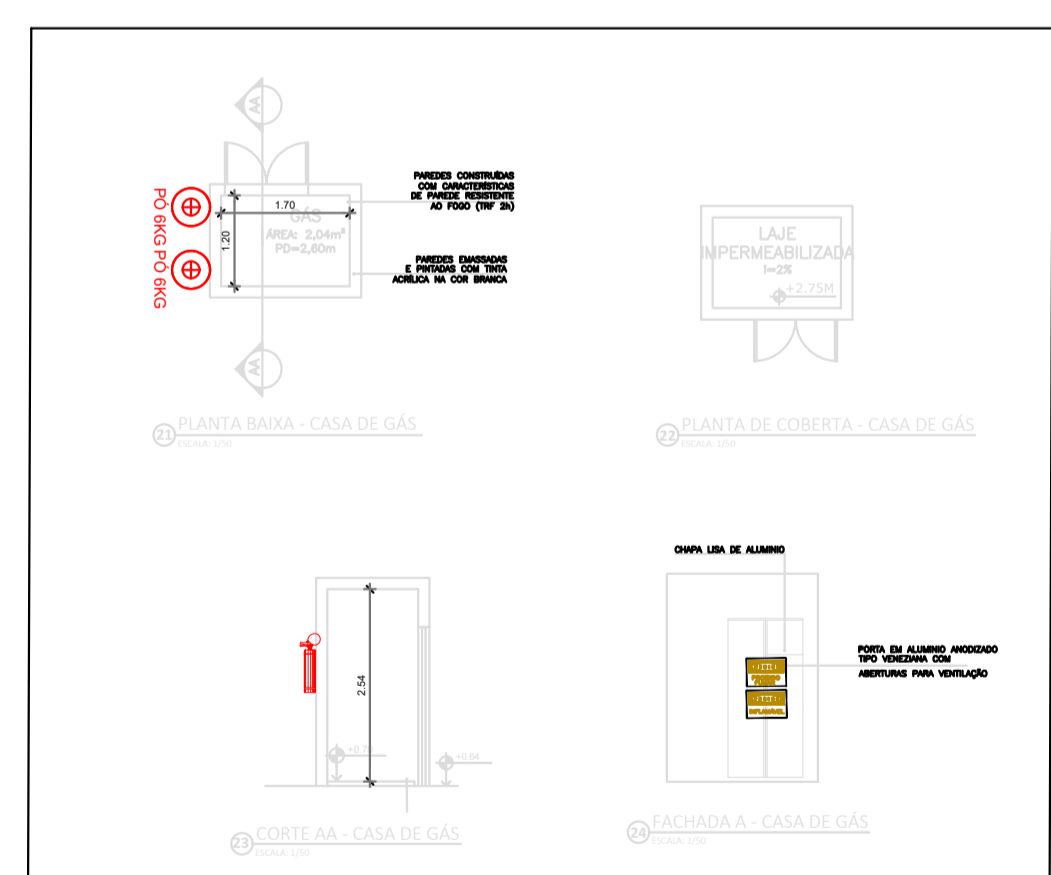


TERRENO	2.717,32	ÁREA m²
SOLO NATURAL	235,67	ÁREA m²
ÁREA VERDE	315,17	ÁREA m²
<b>BLOCO</b>	<b>ÁREA COBERTA</b>	<b>ÁREA CONSTRUÍDA</b>
BLOCO PRINCIPAL	670,51 m²	646,38 m²
GUARITA	18,12m²	18,12m²
LIXEIRA	6,39m²	6,39m²
CRM	3,00m²	3,00m²
CASA DE BOMBAS	5,95m²	5,95m²
<b>TOTAL</b>	<b>703,97m²</b>	<b>679,84m²</b>

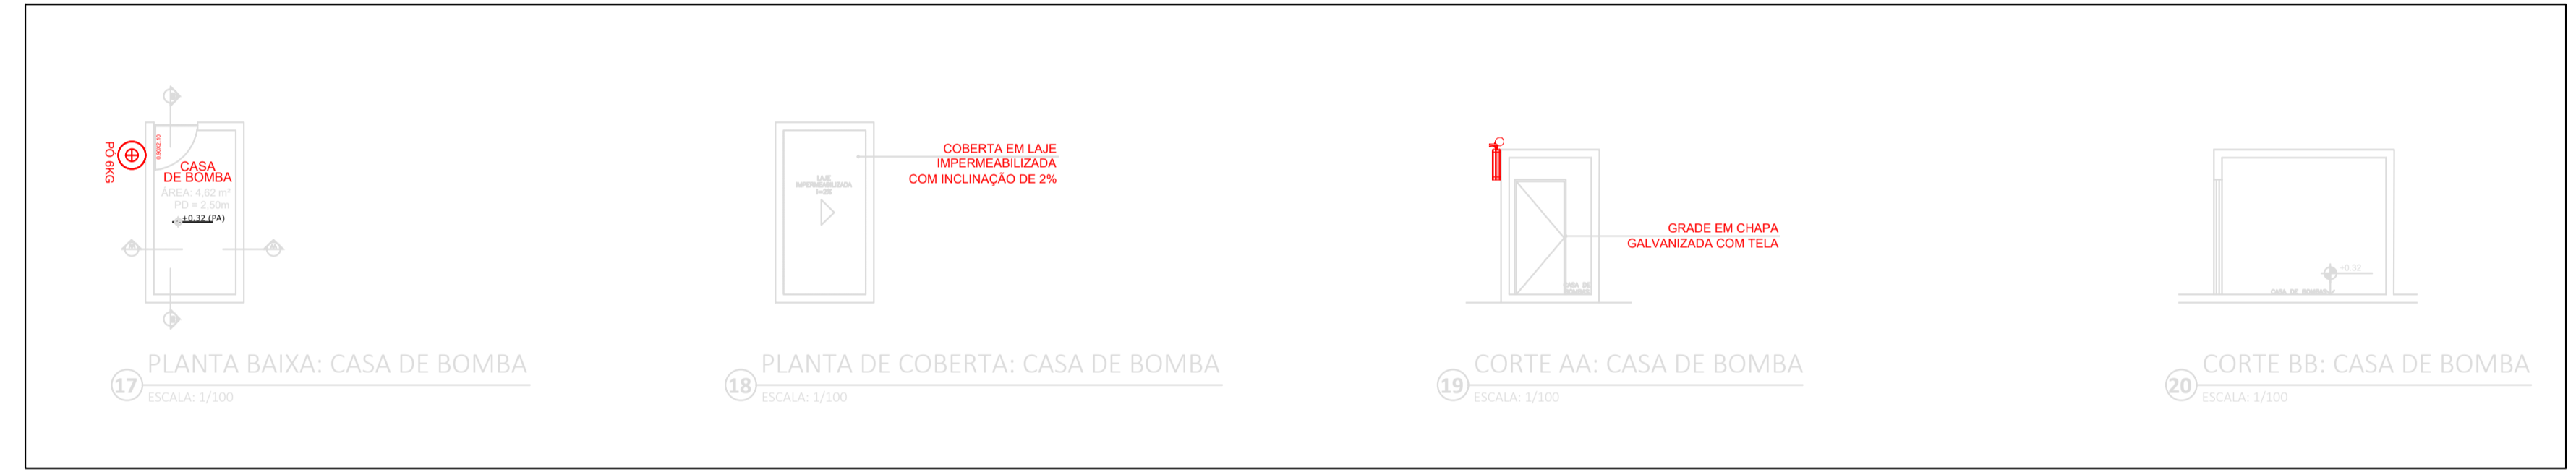

QUADRO DE SIMBOLOGIA	
EXTINTORES	
	EXTINTOR PORTÁTIL DE PÓ QUÍMICO SECO - CAPACIDADE INDICADA EM PLANTA
	EXTINTOR PORTÁTIL TIPO K
SINALIZAÇÃO DE EMERGÊNCIA	
	PLACA FOTOLUMINESCENTE DE SINALIZAÇÃO DE SAÍDA DE EMERGÊNCIA - DIMENSÕES EM PLANTA
	PLACA FOTOLUMINESCENTE DE SINALIZAÇÃO DE ROTA DE FUGA EM FRENTE - DIMENSÕES EM PLANTA
	PLACA FOTOLUMINESCENTE DE SINALIZAÇÃO DE ROTA DE FUGA LATERAL DIREITA - DIMENSÕES EM PLANTA
	PLACA FOTOLUMINESCENTE DE SINALIZAÇÃO DE ROTA DE FUGA LATERAL ESQUERDA - DIMENSÕES EM PLANTA
ILUMINAÇÃO DE EMERGÊNCIA	
	BLOCO AUTÔNOMO DE ILUMINAÇÃO DE EMERGÊNCIA (500lm) PARA ACLARAMENTO COM AUTONOMIA MÍNIMA DE DUAS HORAS, INSTALADO NO FORRO OU NO TETO - FLUXO LUMINOSO INDICADO EM PLANTA
	BLOCO AUTÔNOMO DE ILUMINAÇÃO DE EMERGÊNCIA (500lm) PARA ACLARAMENTO COM AUTONOMIA MÍNIMA DE DUAS HORAS, INSTALADO NA PAREDE A 2,60M DE ALTURA EM RELAÇÃO AO PISO ACABADO - FLUXO LUMINOSO INDICADO EM PLANTA

-VER NOTAS DO PROJETO NA PLANTA 01

REV.	DESCRIÇÃO	DATA	EXEC.	VERIF.	APROV.

SECRETARIA DE PROJETOS ESTRATÉGICOS  
 GOVERNO DO ESTADO DE PERNAMBUCO  
 SECRETARIA DE PROJETOS ESTRATÉGICOS DE PERNAMBUCO - SEPE  
 ESCRITÓRIO DE PROJETOS

OBJETO:  
**PROJETO DE IMPLANTAÇÃO DE INSTALAÇÕES DE PREVENÇÃO E COMBATE A INCÊNDIO**

CONTRATANTE:  
**Secretaria de Projetos Estratégicos**

CONTRATADA:  
 -

LOCALIZAÇÃO:  
**Rua Juraci Bezerra s/nº - Centro-São José do Egito - PE**

ETAPA:  
 Projeto Básico

PROPRIETÁRIO:  
**Ana Paula Cascão  
 CAU nº 1801292353 PE**

RESP. TÉCNICO:  
  
**ROBERTA FERDINANDO FERNANDES DA SILVA**  
 Data: 21/02/2025 15:19:11-0300  
 Verifique em https://validar.dl.gov.br

DISCIPLINA:  
**PROJETO DE PREVENÇÃO E COMBATE A INCÊNDIO- SEÇÃO DE BOMBEIROS**

CONTÉUDO:  
 DETALHES - RESERVATÓRIO, CRM  
 DETALHES - CASA DE BOMBAS, LIXEIRA  
 DETALHES - MASTRO DE BANDEIRA, TFM

PRANCHAS:  
**05/08 R00**

ESCALA:  
**INDICADAS**

DATA:  
**FEV / 2025**

CODIFICAÇÃO:  
 GOV-SP-08-001-02-0008-0-000-00-000-00