PROJETO DE SEGURANÇA CONTRA INCÊNDIO
PROTOCOLO: 2420590274083
CPF/CNPJ: 00.358.773/0001-44
CÓD. AUTENTICIDADE: e5e2b15847dacc01

PROJETO DE SEGURANÇA CONTRA INCÊNDIO
PROTOCOLO: 2420590274083
CPF/CNPJ: 00.358.773/0001-44
CÓD. AUTENTICIDADE: e5e2b15847dacc01

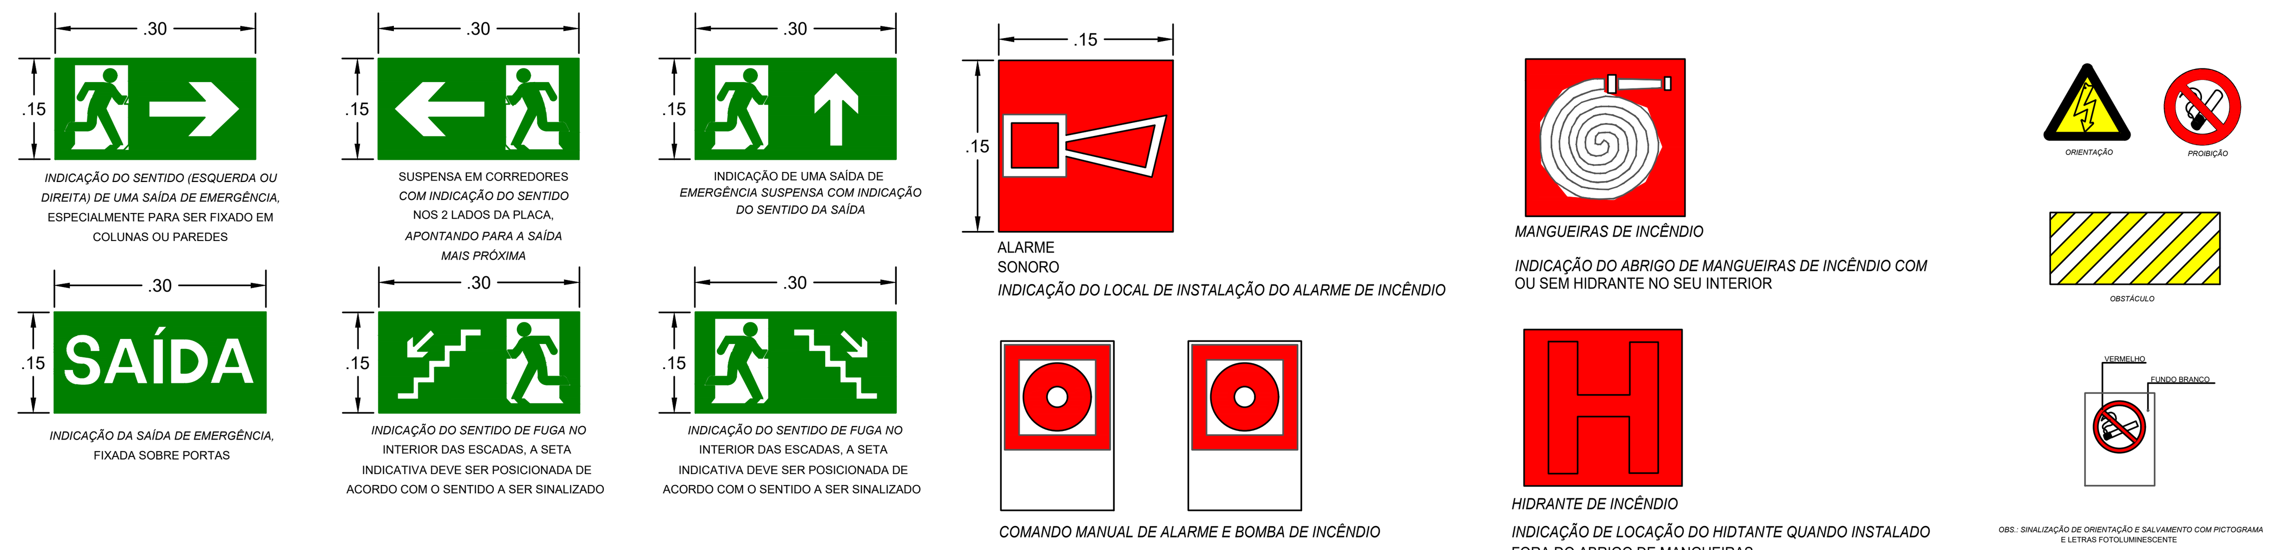

NOTAS GERAIS DE SINALIZAÇÃO CONFORME NBR 16820

a) A sinalização das portas de saídas de emergências deve ser localizada imediatamente acima das portas, no máximo a 10cm da verga, na impossibilidade desta, diretamente na folha da porta, centralizada, a uma altura de 1,80 metros do piso acabado;
b) A sinalização de orientação das rotas de saídas deve ser localizada de modo que a distância de percurso de qualquer ponto da rota de saída até a sinalização seja no máximo 15m;
c) A identificação de cada pavimento no interior da caixa de escada de emergência deve estar a uma altura de 1,50 m do piso acabado, sobre o patamar de acesso a cada pavimento;
d) Todos os pavimentos acima e abaixo do piso de descarga devem ter em seus patamares intermediários uma seta indicando a direção da saída até ao pavimento de descarga. Sua altura deve ser de 1,5 m do piso acabado do patamar.
e) A instalação das placas de sinalização de rota de fuga deve ser de no mínimo 1,80 metros do piso acabado, devendo ser instalada entre 2.20m e 2.40m do piso acabado;
f) A sinalização será executada com cores/materiais fotoluminescente.
g) Dimensionar tarja nas portas de vidro das rotas de fuga com no mínimo 5 cm de espessura de 1,0m a 1,4m de altura de acordo com a nota 2 do item 5.2.3c da NBR 16820 da ABNT;
h) Quando o equipamento de combate a incêndio estiver instalado em uma das faces de um pilar, todas as faces visíveis do pilar devem ser sinalizados;
i) A sinalização de equipamentos de combate a incêndio deve estar a uma altura mínima de 1,80 metros, do piso acabado, e imediatamente acima do equipamento sinalizado;
j) A sinalização de alerta, orientação e salvamento deve ser instalada a altura mínima de 1,80 metros da base da placa ao piso acabado.

01 SINALIZAÇÃO FOTOLUMINESCENTE DE ORIENTAÇÃO E SALVAMENTO
SEM ESCALA

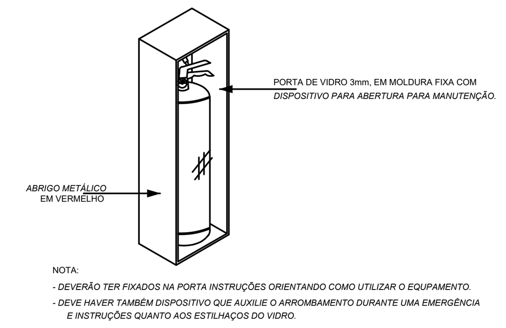

02 ABRIGO PARA EXTINTORES EXTERNOS
SEM ESCALA

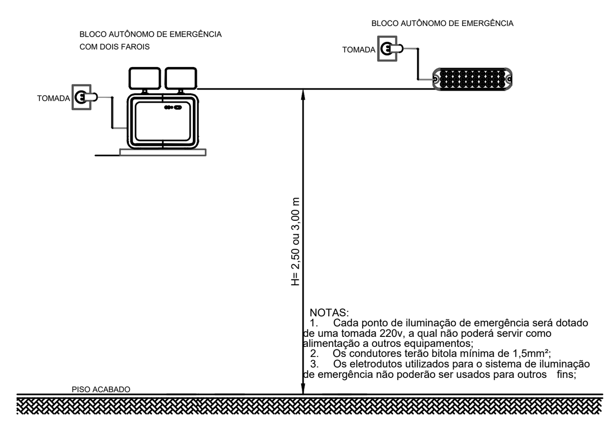

03 DETALHE - LUMINÁRIAS DE EMERGÊNCIA
SEM ESCALA

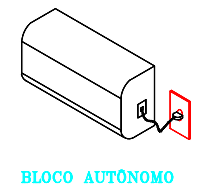

07 DETALHE - LUMINÁRIAS DE EMERGÊNCIA
SEM ESCALA

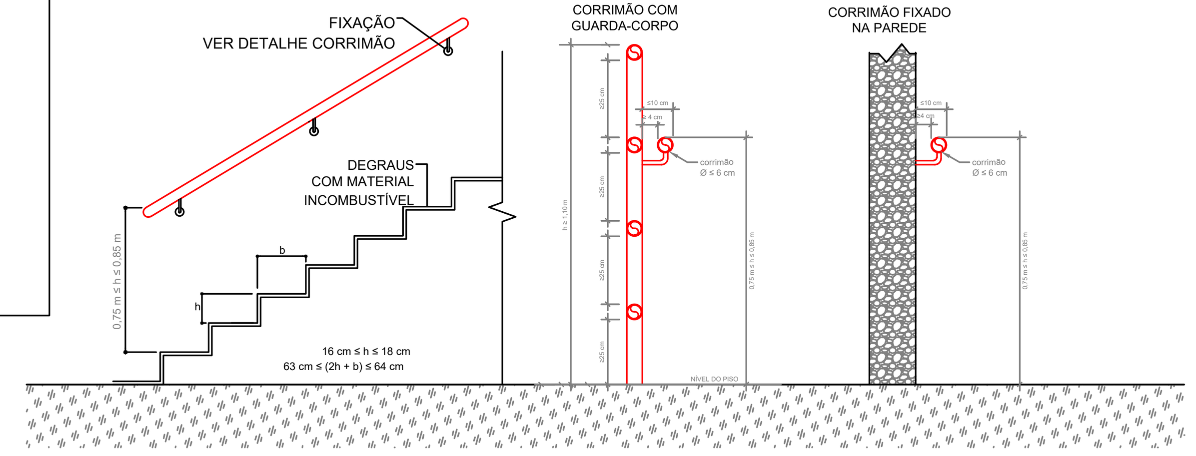

08 DETALHE - CORRIMÃO E GUARDA CORPO
SEM ESCALA

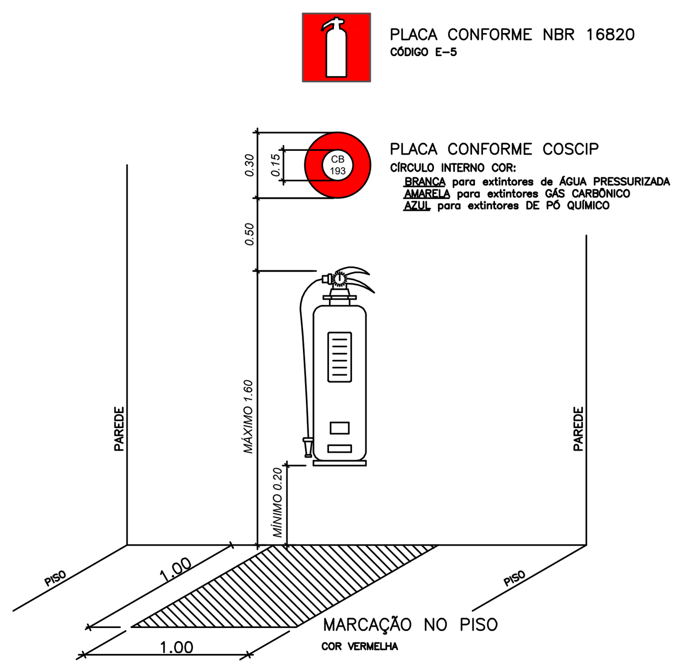

04 INSTALAÇÃO DE EXTINTORES
SEM ESCALA

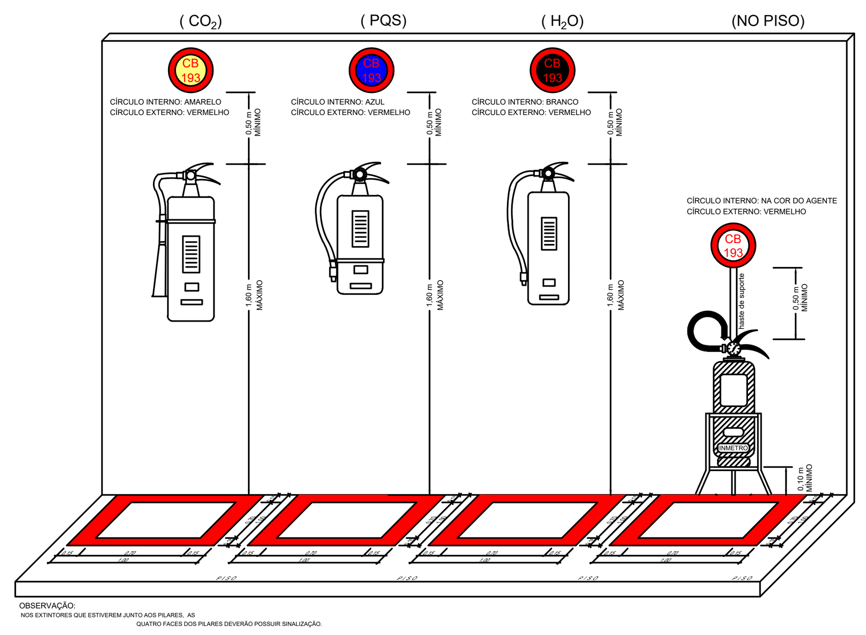

05 INSTALAÇÃO DE EXTINTORES - POSICIONAMENTO DE EXTINTORES
SEM ESCALA

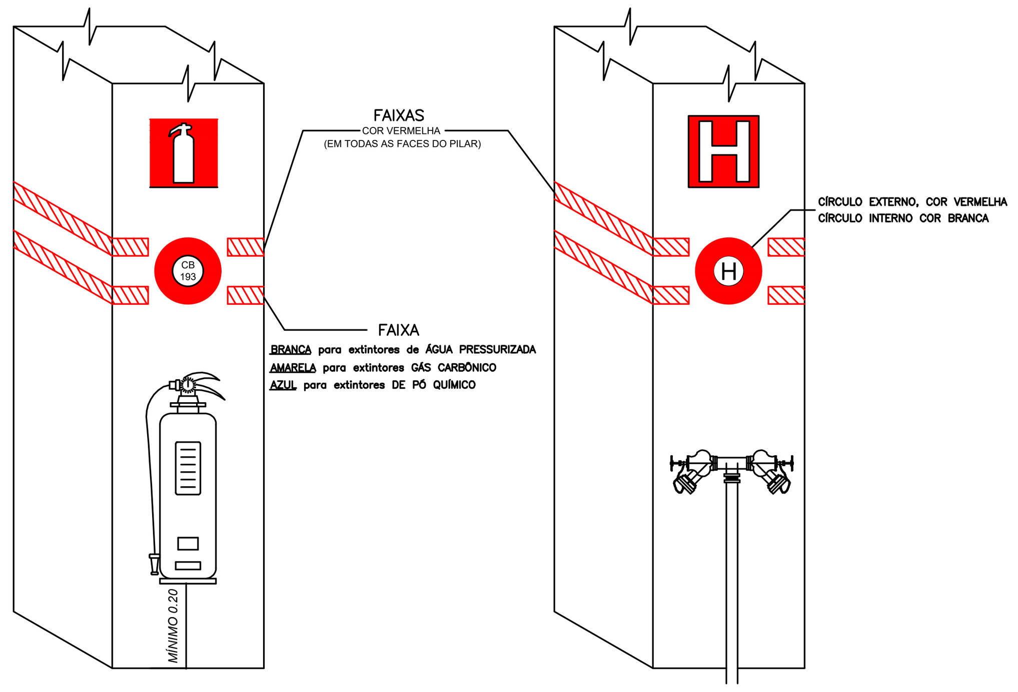

06 SINALIZAÇÃO DE HIDRANTES E EXTINTORES EM PILARES E PAREDES
SEM ESCALA

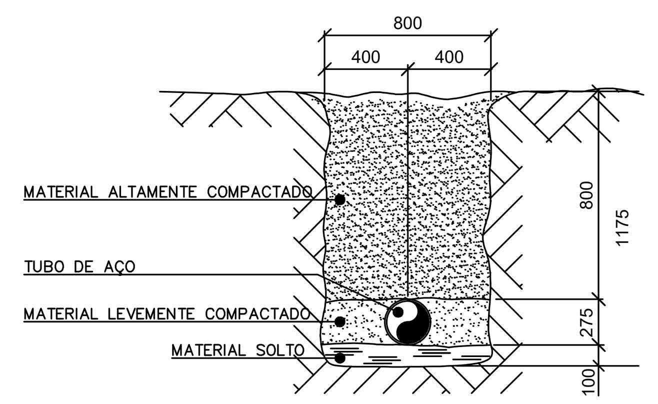

09 DETALHE TÍPICO PARA VALAS
SEM ESCALA

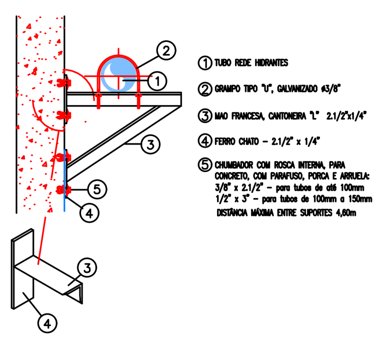

10 SUPORTE DE TUBOS EM PILARES E VIGAS
SEM ESCALA

(Y + Y < X)

ESPAÇAMENTO DOS SUPORTES.	
DIÂMETRO NOMINAL	VÃO EM METROS (x)
25	3,00
30	3,30
40	3,50
50	4,00
63	4,00
75	4,00
100	4,00

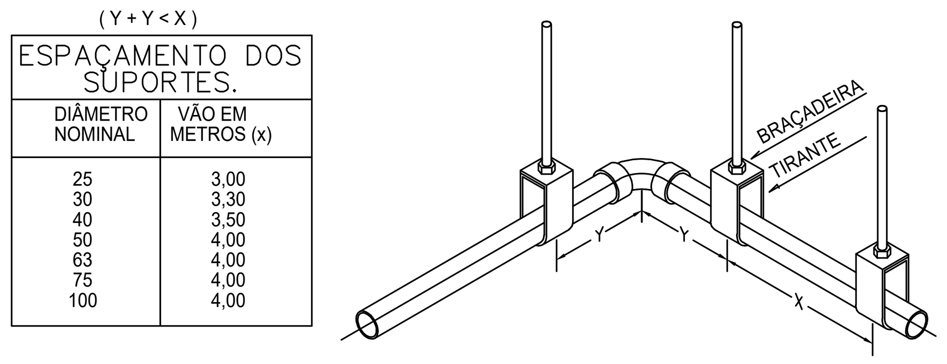

11 DETALHE GENÉRICO DE SUPORTES DE TUBULAÇÕES AÉREAS
SEM ESCALA

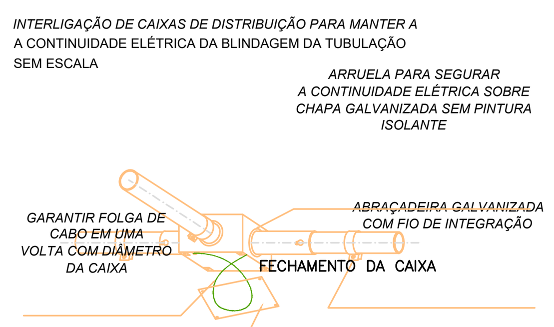

12 FOLGAS DOS FIOS NA CAIXA DE DISTRIBUIÇÃO EM FORRO
SEM ESCALA

QUADRO DE SIMBOLOGIA

EXTINTORES	
PÓ XXKG	EXTINTOR PORTÁTIL DE PÓ QUÍMICO SECO - CAPACIDADE INDICADA EM PLANTA
K 6L	EXTINTOR PORTÁTIL TIPO K
SINALIZAÇÃO DE EMERGÊNCIA	
SAÍDA	PLACA FOTOLUMINESCENTE DE SINALIZAÇÃO DE SAÍDA DE EMERGÊNCIA - DIMENSÕES EM PLANTA
	PLACA FOTOLUMINESCENTE DE SINALIZAÇÃO DE ROTA DE FUGA EM FRENTE - DIMENSÕES EM PLANTA
	PLACA FOTOLUMINESCENTE DE SINALIZAÇÃO DE ROTA DE FUGA LATERAL DIREITA - DIMENSÕES EM PLANTA
	PLACA FOTOLUMINESCENTE DE SINALIZAÇÃO DE ROTA DE FUGA LATERAL ESQUERDA - DIMENSÕES EM PLANTA
ILUMINAÇÃO DE EMERGÊNCIA	
	BLOCO AUTÔNOMO DE ILUMINAÇÃO DE EMERGÊNCIA (500lm) PARA ACLARAMENTO COM AUTONOMIA MÍNIMA DE DUAS HORAS, INSTALADO NO FORRO OU NO TETO - FLUXO LUMINOSO INDICADO EM PLANTA
	BLOCO AUTÔNOMO DE ILUMINAÇÃO DE EMERGÊNCIA (500ml) PARA ACLARAMENTO COM AUTONOMIA MÍNIMA DE DUAS HORAS, INSTALADO NA PAREDE A 2,60M DE ALTURA EM RELAÇÃO AO PISO ACABADO - FLUXO LUMINOSO INDICADO EM PLANTA

REV.	DESCRIÇÃO	DATA	EXEC.	VERIF.	APROV.

Secretaria de Projetos Estratégicos — GOVERNO DE PERNAMBUCO — ESTADO DE MUDANÇA

GOVERNO DO ESTADO DE PERNAMBUCO
SECRETARIA DE PROJETOS ESTRATÉGICOS DE PERNAMBUCO - SEPE
ESCRITÓRIO DE PROJETOS

OBJETO: PROJETO DE IMPLANTAÇÃO DE INSTALAÇÕES DE PREVENÇÃO E COMBATE A INCÊNDIO

CONTRATANTE: Secretaria de Projetos Estratégicos
CONTRATADA: -
LOCALIZAÇÃO: Rua Juraci Bezerra s/nº - Centro-São José do Egito - PE
ETAPA: Projeto Básico
PROPRIETÁRIO: Ana Paula Cascão — CAU nº 1801292353 PE
RESP. TÉCNICO: Roberta J. Fernandes — CREA nº 162039974-1 PB/PE

gov.br Documento assinado digitalmente
ROBERTA JERONIMO FERNANDES DA SILVA
Data: 15/02/2025 11:56:54-0300
Verifique em https://validar.iti.gov.br

DISCIPLINA: PROJETO DE PREVENÇÃO E COMBATE A INCÊNDIO- SEÇÃO DE BOMBEIROS
CONTEÚDO: DETALHES GERAIS
PRANCHA: 06/08 R00
ESCALA: INDICADAS
DATA: FEV / 2025
CODIFICAÇÃO: GOVPE-SPS-SJE-L01-SEC_BOMB-B-PAD_PCI-P006-R0

PROJETO DE SEGURANÇA CONTRA INCÊNDIO
PROTOCOLO: 2420590274083
CPF/CNPJ: 00.358.773/0001-44
CÓD. AUTENTICIDADE: e5e2b15847dacc01