LEGENDA

TUBO PVC SÉRIE REFORÇADA ÁGUAS PLUVIAIS
CAIXA DE INSPEÇÃO DE ÁGUAS PLUVIAIS
CF=X,XX – COTA DE FUNDO DA CAIXA

Nota*: Destino final de drenagem vê projeto específico

OBS:
Todas as tubulações estão descritas em "mm".
Recomendam-se as seguintes declividades mínimas segundo a NBR 8160:
a) 2% para tubulações de esgoto com diâmetro nominal igual ou inferior a ø75mm;
b) 1% para tubulações de esgoto com diâmetro nominal igual a ø100mm;
c) 0,5% para tubulações de esgoto com diâmetro nominal igual ou superior a ø150mm;

PVC Águas Pluviais

Quant.	Und.	Dimensão	Descrição
72.19	m	100mm	Tubo PVC Aguas Pluviais
64.43	m	150mm	Tubo PVC Aguas Pluviais
84.74	m	200mm	Tubo PVC Aguas Pluviais
1	pc	100mm	Joelho 45
3	pc	100mm	Luva
7	pc	150mm	Luva

Caixas Diversas

Quant.	Und.	Dimensão	Descrição
17	pc	800 x 800mm	Caixa p/ água pluvial 80 x 80 cm
1	pc	1200 x 1200mm	Filtro de folhas c/ grelha 120 x 160 cm

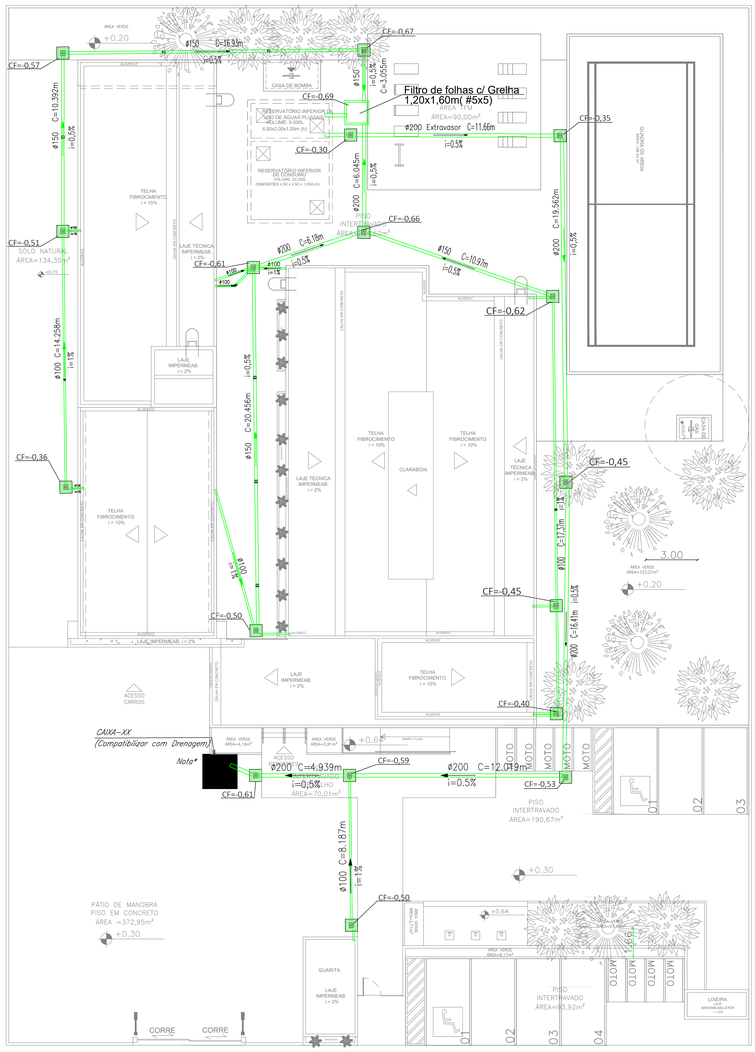

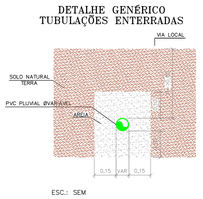

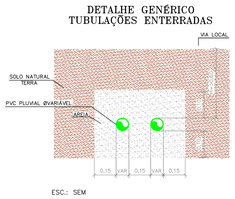

CAPTAÇÃO DE ÁGUAS PLUVIAIS

Escala 1/125

REV.	DATA	DESCRIÇÃO	ELAB.	APROV.

Secretaria de Projetos Estratégicos

GOVERNO DO ESTADO DE PERNAMBUCO
SECRETARIA DE PROJETOS ESTRATÉGICOS DE PERNAMBUCO - SEPE
ESCRITÓRIO DE PROJETOS

OBJETO: PROJETO DE IMPLANTAÇÃO SEÇÃO DE BOMBEIROS MILITAR

CONTRATANTE: Secretaria de Projetos Estratégicos (SEPE)
CONTRATADA: -

LOCALIZAÇÃO: Rua Juraci Bezerra s/nº - Centro-São José do Egito - PE
ETAPA: Projeto Básico

PROPRIETÁRIO
Ana Paula Cascão
CAU: A768669

RESP. TÉCNICO:
Documento assinado digitalmente
ADRIANA ALVES DA SILVA PRADO
Data: 03/06/2025 14:05:36-0300
Verifique em https://validar.iti.gov.br
Adriana Alves da Silva Prado
CREA: 1809697808PE

DISCIPLINA: PROJETO DE INSTALAÇÕES HIDROSSANITÁRIAS

CONTEÚDO: IMPLANTAÇÃO - ÁGUAS PLUVIAIS

ESCALA: 1/125
DATA: JAN/25
CODIFICAÇÃO: GOVPE-SPS-SJE-L00-SEC_BOM-B-IMPL_HID-P002-R0.dwg
PRANCHA: 03/04 R0