DETALHE GENÉRICO
TUBULAÇÕES ENTERRADAS

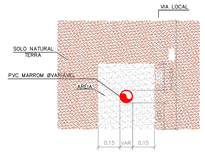

ESC.: SEM

DETALHE GENÉRICO
TUBULAÇÕES ENTERRADAS

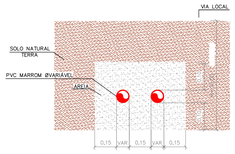

ESC.: SEM

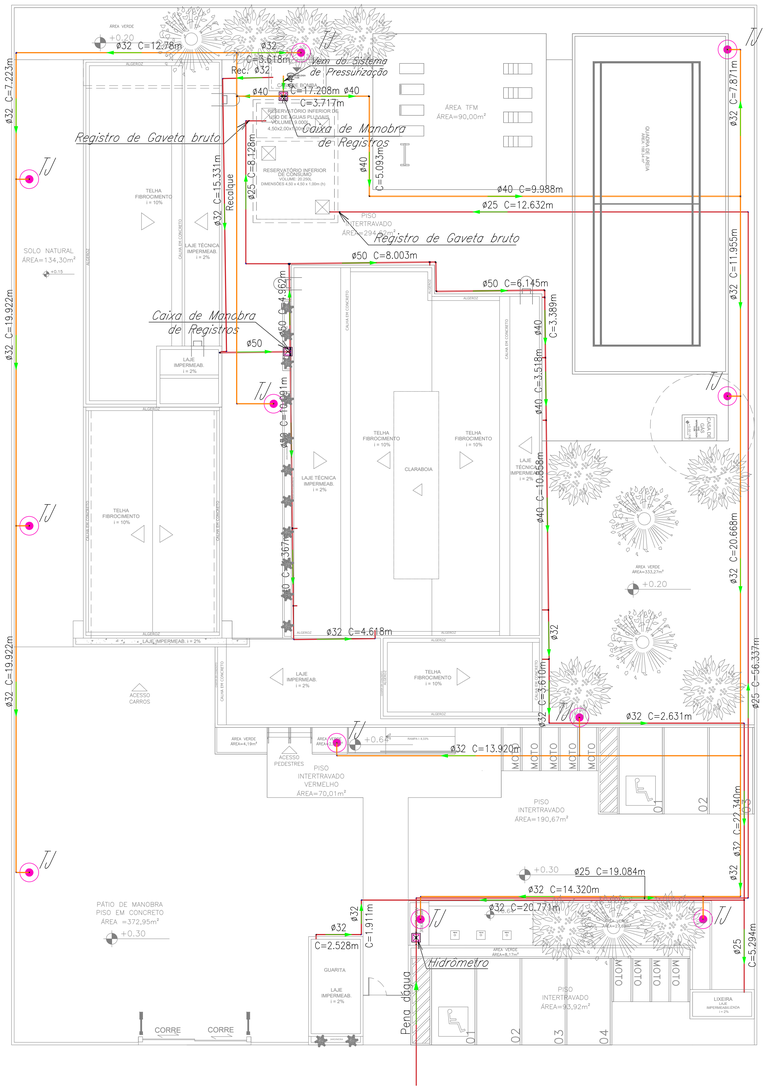

LEGENDA

- TUBO PVC MARRON CLASSE – 15 – ÁGUA POTÁVEL
- TUBO PVC MARRON CLASSE – 15 – APROVEITAMENTO ÁGUA PLUVIAL
- CAIXA DE INSPEÇÃO E MANOBRA DOS REGISTROS, SEM INDICAÇÃO PROF.=30cm
- TORNEIRA DE JARDIM (USO ÁGUA PLUVIAL) – NÃO POTÁVEL

Nota*: Todos os pontos de utilização devem estar sinalizados "PROIBIDO CONSUMO HUMANO", apenas aguação.

PVC Soldável marrom

Descrição	Dimensão	Und.	Quant.
Tubo PVC Soldável marrom (NBR 5648/pe CP19)	25mm	m	120.29
Tubo PVC Soldável marrom (NBR 5648/pe CP19)	32mm	m	277.82
Tubo PVC Soldável marrom (NBR 5648/pe CP19)	40mm	m	63.09
Tubo PVC Soldável marrom (NBR 5648/pe CP19)	50mm	m	37.06
Adaptador soldável curto bolsa e rosca	25mmx3/4"	pc	12
Adaptador soldável curto bolsa e rosca	40mmx1.1/4"	pc	4
Adaptador soldável curto bolsa e rosca	50mmx1.1/2"	pc	4
Bucha de redução curta	32mmx25mm	pc	1
Bucha de redução curta	40mmx32mm	pc	6
Bucha de redução curta	50mmx40mm	pc	2
Bucha de redução longa	50mmx25mm	pc	1
Joelho 90	25mm	pc	9
Joelho 90	32mm	pc	15
Joelho 90	40mm	pc	2
Joelho 90	50mm	pc	4
Joelho 90 com bucha de latão	25mmx1/2"	pc	11
Joelho de redução	32mmx25mm	pc	12
Tê	32mm	pc	8
Tê	40mm	pc	4
Tê	50mm	pc	2
Tê de redução	40mmx32mm	pc	4
Tê de redução	50mmx32mm	pc	3

Registros,Valv.,Hid

Descrição	Dimensão	Und.	Quant.
Hidrômetro	3/4"	pc	1
Registro de Gaveta bruto	3/4"	pc	4
Registro de Gaveta bruto	1.1/2"	pc	2
Registro de Gaveta bruto	1.1/4"	pc	2

Caixas Diversas

Descrição	Dimensão	Und.	Quant.
Caixa de Inspeção 80x80	800 x 800mm	pc	3

LOCAÇÃO, DISTRIBUIÇÃO APROVEITAMENTO DE ÁGUAS PLUVIAIS

Escala 1/125

REV.	DATA	DESCRIÇÃO	ELAB.	APROV.

Secretaria de Projetos Estratégicos — GOVERNO DO ESTADO DE PERNAMBUCO
SECRETARIA DE PROJETOS ESTRATÉGICOS DE PERNAMBUCO - SEPE
ESCRITÓRIO DE PROJETOS

OBJETO: PROJETO DE IMPLANTAÇÃO SEÇÃO DE BOMBEIROS MILITAR

CONTRATANTE: Secretaria de Projetos Estratégicos (SEPE)
CONTRATADA: -
LOCALIZAÇÃO: Rua Juraci Bezerra s/nº - Centro-São José do Egito - PE
ETAPA: Projeto Básico
PROPRIETÁRIO:

Ana Paula Cascão
CAU: A768669

RESP. TÉCNICO:

Adriana Alves da Silva Prado
CREA: 1809697808PE

Documento assinado digitalmente
gov.br
ADRIANA ALVES DA SILVA PRADO
Data: 03/06/2025 14:05:36 -0300
Verifique em https://validar.iti.gov.br

DISCIPLINA: PROJETO DE INSTALAÇÕES HIDROSSANITÁRIAS
CONTEÚDO: IMPLANTAÇÃO - LOCAÇÃO E DISTRIBUIÇÃO DE AGUÁ
PRANCHA: 01/04 R0
ESCALA: 1/125
DATA: JAN/25
CODIFICAÇÃO: GOVPE-SPS-SIE-L00-SEC_BOM-B-IMPL_HID-P002-R0.dwg