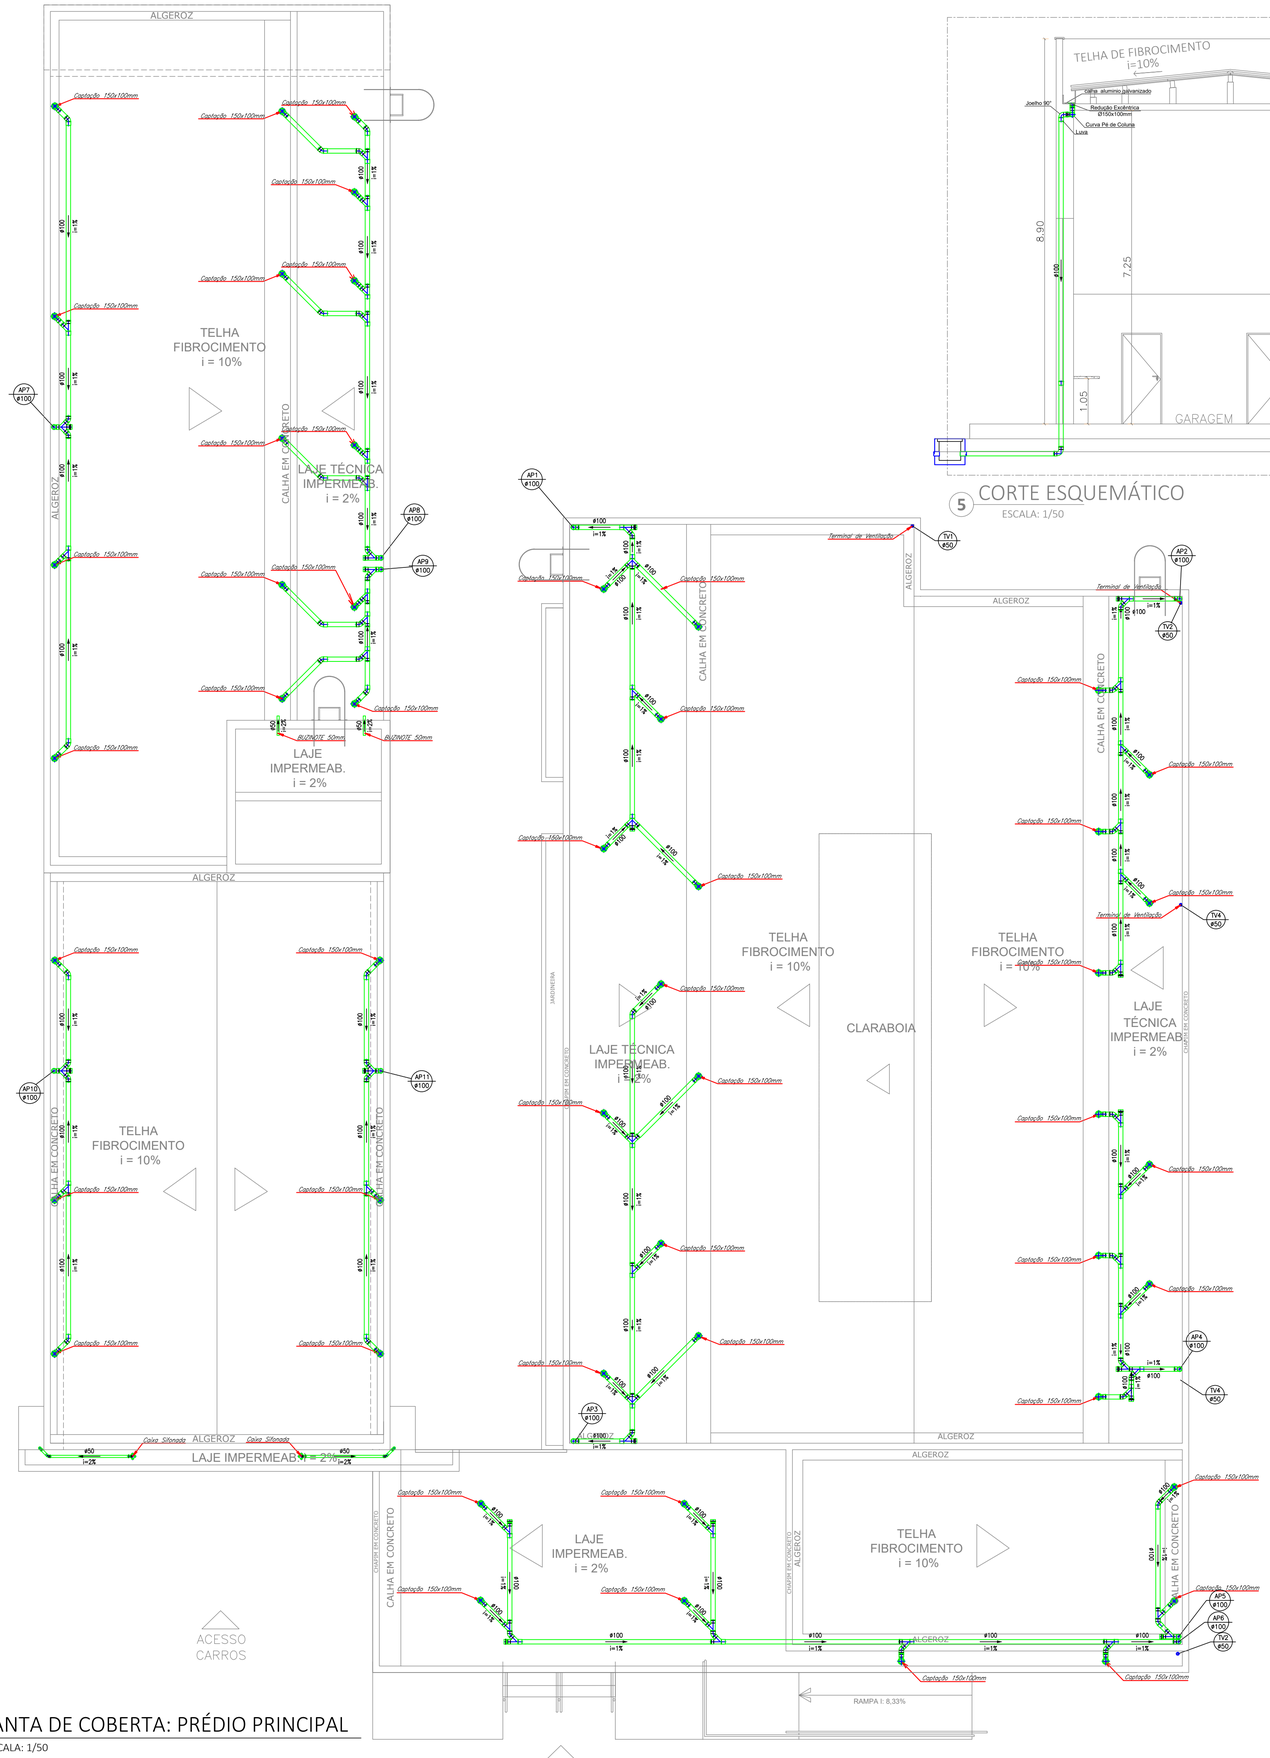

2 PLANTA DE COBERTA: PRÉDIO PRINCIPAL

ESCALA: 1/50

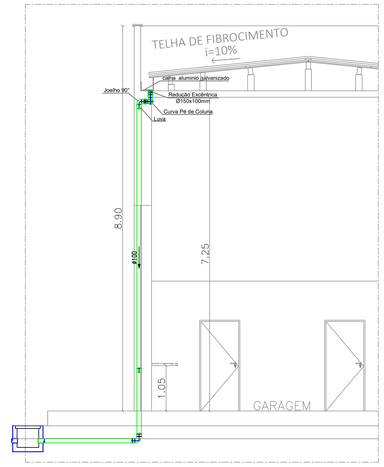

5 CORTE ESQUEMÁTICO

ESCALA: 1/50

—— PVC Soldável branco ——

Quant.	Und.	Dimensão	Descrição
29.68	m	100mm	Tubo PVC Soldável branco
61.24	m	50mm	Tubo PVC Soldável branco
26.03	m	75mm	Tubo PVC Soldável branco
73.37	m	40mm	Tubo PVC Soldável branco
4	pc	150x185x75mm	Caixa Sifonada
3	pc	100x100x40mm	Caixa Sifonada
10	pc	150x150x50mm	Caixa Sifonada
2	pc	75mm	Curva 90
8	pc	100mm	Curva 90
6	pc	50mm	Joelho 45
1	pc	100mm	Joelho 45
27	pc	40mm	Joelho 45 secundário
18	pc	50mm	Joelho 90
2	pc	75mm	Joelho 90
30	pc	40mm	Joelho 90 secundário
16	pc	40mm	Joelho 90 secundário com anel
7	pc	100mmx50mm	Junção
2	pc	50mm	Junção
5	pc	40mm	Junção 45 secundário
8	pc	50mm	Luva
5	pc	75mm	Luva
12	pc	100mm	Luva
6	pc	50mmx40mm	Redução
1	pc	75mmx50mm	Redução
10	pc	50mm	Tê
1	pc	40mm	Tê 45 secundário
4	pc	50mm	Terminal de Ventilação

—— PVC Soldável marrom ——

Quant.	Und.	Dimensão	Descrição
4.75	m	20mm	Tubo PVC Soldável marrom (NBR 5648/pe CP19)
49.0	m	32mm	Tubo PVC Soldável marrom (NBR 5648/pe CP19)
32.0	m	40mm	Tubo PVC Soldável marrom (NBR 5648/pe CP19)
86.18	m	25mm	Tubo PVC Soldável marrom (NBR 5648/pe CP19)
38.0	m	50mm	Tubo PVC Soldável marrom (NBR 5648/pe CP19)
5	pc	20mmx1/2"	Adaptador soldável curto bolsa e rosca
2	pc	50mmx1.1/2"	Adaptador soldável curto bolsa e rosca
26	pc	25mmx3/4"	Adaptador soldável curto bolsa e rosca
3	pc	50mmx40mm	Bucha de redução curta
4	pc	40mmx32mm	Bucha de redução curta
17	pc	40mmx25mm	Bucha de redução longa
19	pc	25mm	Joelho 45
7	pc	50mm	Joelho 90
18	pc	32mm	Joelho 90
27	pc	25mm	Joelho 90
2	pc	40mm	Joelho 90
21	pc	25mmx1/2"	Joelho 90 com bucha de latão
5	pc	20mmx1/2"	Joelho 90 com bucha de latão
1	pc	25mmx3/4"	Joelho 90 com bucha de latão
12	pc	32mmx25mm	Joelho de redução
5	pc	25mmx1/2"	Luva com bucha de latão
1	pc	32mm	Tê
13	pc	25mm	Tê
1	pc	50mm	Tê
6	pc	25mmx1/2"	Tê c/bucha de latão na bolsa central
1	pc	50mmx25mm	Tê de redução
6	pc	40mmx32mm	Tê de redução
3	pc	50mmx32mm	Tê de redução
1	pc	50mmx40mm	Tê de redução

—— Registros,Valv.,Hid ——

Quant.	Und.	Dimensão	Descrição
13	pc	3/4"	Registro de Gaveta base
5	pc	1/2"	Registro de Pressão
1	pc	1.1/2"	Registro Esfera rápido

—— PVC Águas Pluviais ——

Quant.	Und.	Dimensão	Descrição
4.76	m	50mm	Tubo PVC Aguas Pluviais
26.31	m	75mm	Tubo PVC Aguas Pluviais
221.43	m	100mm	Tubo PVC Aguas Pluviais
2	pc	100x100x50mm	Caixa Sifonada
17	pc	100mm	Cap
61	pc	100mm	Curva para pé de coluna
2	pc	75mm	Curva para pé de coluna
2	pc	50mm	Joelho 45
45	pc	100mm	Joelho 45
11	pc	100mm	Joelho 90
2	pc	50mm	Joelho 90
42	pc	100mm	Junção
7	pc	100mm	Junção Dupla
104	pc	100mm	Luva
6	pc	50mm	Luva
50	pc	150mmx100mm	Redução
2	pc	75mmx50mm	Redução

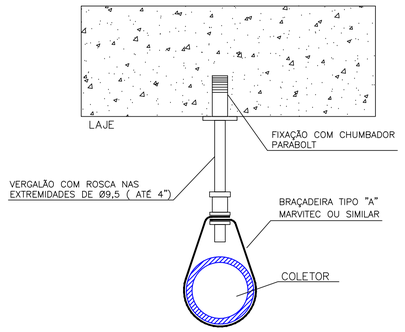

DETALHE–FIXAÇÃO DOS COLETORES NA I

SEM ESCALA

*MODO DE INSTALAÇÃO: PREVER FIXAÇÃO NA LAJE A CADA 1,5m

OBSERVAÇÕES:

1– ALTURAS DA SAÍDA DE ESGOTO EM RELAÇÃO AO PISO:

–LAV/TQ/PIA/MLR/BEBEDOURO.....0.50m

– A TUBULAÇÃO APARENTE DEVERÁ SER PINTADA:
CORES: ÁGUA FRIA–VERDE
ESGOTO–PRETO
VENTILAÇÃO–BRANCO
DRENAGEM– MARRON
AR COND.– AZUL

2– ALTURAS DA SAÍDA DE ÁGUA EM RELAÇÃO AO PISO:

2.1–RP.....1.10m

2.2–RG.....1.80m

2.3–RGB.....0,30m

2.4–CHUVEIRO.....2.10m

2.5–BACIA CX. ACOPLADA.....0.30m

2.6–LAV./TQ/PIA.....0.50m

2.7–MICTÓRIO.....1.20m

2.8–BEBEDOURO.....0.50m

2.9–DUCHA HIGIÊNICA.....0.40m

NOTA: CONFERIR ALTURA DE INSTALAÇÃO DOS BEBEDOUROS BEBEDOUROS DE ACORDO COM FABRICANTE.

LEGENDAS:

CH —— CHUVEIRO
LAV —— LAVATÓRIO
RG —— REGISTRO DE GAVETA
RGB —— REGISTRO DE GAVETA BAIXO
RP —— REGISTRO DE PRESSÃO
V.S. —— VASO SANITÁRIO
DU —— DUCHA
PIA —— PIA
MIC —— MICTÓRIO
MLR —— MAQUINA DE LAVAR ROUPAS
BEB —— BEBEDOURO

TQ4 ø100 — TUBO DE QUEDA ESGOTO ø100mm
TV2 ø50 — VENTILAÇÃO ø50mm
DR ø50 — DRENO AR COND ø50mm
AP6 ø100 — TUBO DE QUEDA ÁGUAS PLUVIAIS ø100mm
Rec1 ø32 — TUBO DE RECALQUE ø32mm
AF1 ø50 — TUBO DE ÁGUA FRIA ø50mm

COLETOR DE ESGOTO PVC SN PISO
COLETOR DE ESGOTO PVC SN TETO
TUBULAÇÃO DE VENTILAÇÃO PISO
DRENAGEM AR CONDICIONADO
COLETOR DE ÁGUAS PLUVIAIS PVC SR PISO
COLETOR DE ÁGUAS PLUVIAIS PVC SR TETO
ÁGUA FRIA PVC MARRON PISO
ÁGUA FRIA PVC MARRON TETO

DETALHES EM ELEVAÇÃO

PIA COZINHA

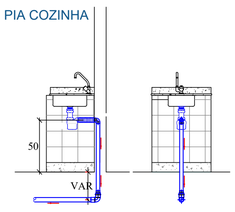

CAIXA ACOPLADA

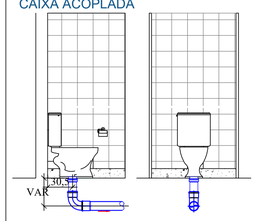

TANQUE SERVIÇO

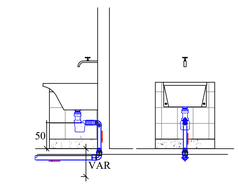

DETALHES EM ELEVAÇÃO

LAVATÓRIO

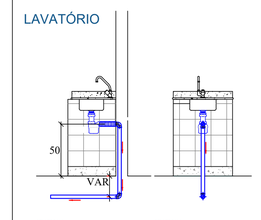

REV.	DATA	DESCRIÇÃO	ELAB.	APROV.

Secretaria de Projetos Estratégicos — GOVERNO DO ESTADO DE PERNAMBUCO
SECRETARIA DE PROJETOS ESTRATÉGICOS DE PERNAMBUCO - SEPE
ESCRITÓRIO DE PROJETOS

OBJETO: PROJETO PADRÃO
SEÇÃO DE BOMBEIROS MILITAR

CONTRATANTE: Secretaria de Projetos Estratégicos (SEPE)
CONTRATADA:

LOCALIZAÇÃO: Municípios de Pesqueira, Bezerros, Bom Conselho, Afogados Ingazeira, Floresta, Belo Jardim e São José do Egito.
ETAPA: Projeto Básico

PROPRIETÁRIO
Ana Paula Cascão
CAU: A768669

RESP. TÉCNICO
Documento assinado digitalmente
gov.br ADRIANA ALVES DA SILVA PRADO
Data: 10/02/2025 14:22:08-0300
Verifique em https://validar.iti.gov.br
Adriana Alves da Silva Prado
CREA: 1809697808PE

DISCIPLINA: PROJETO DE INSTALAÇÕES HIDROSSANITÁRIAS

CONTEÚDO: BLOCO PRINCIPAL - COBERTA
PRANCHA: 02/04 R0

ESCALA:	DATA:	CODIFICAÇÃO:
INDICADA	NOV/24	GOV-SPS-PAD-L00-SEC_BOM-B-HID-P001-R1.dwg