
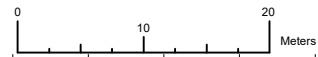


9173880.0000

9173820.0000

9173880.0000

9173820.0000

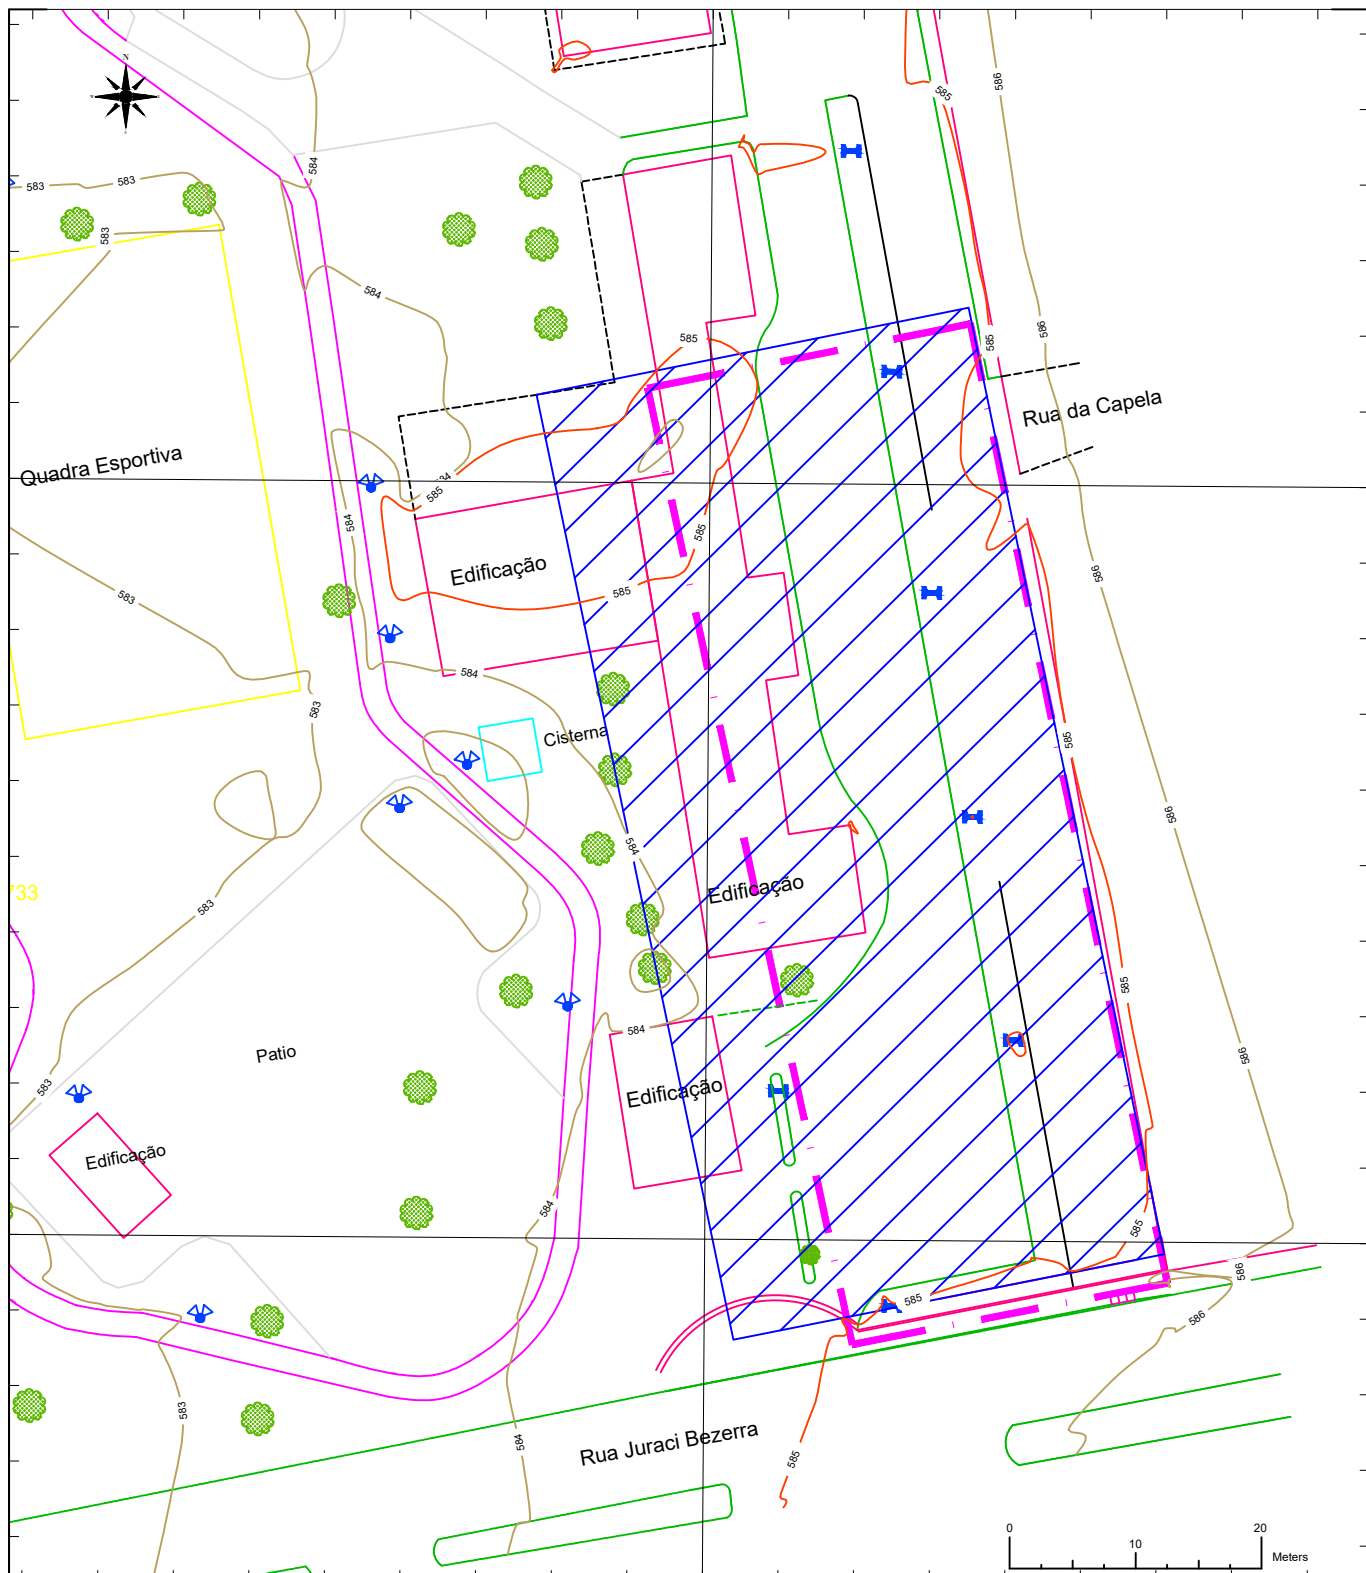

CONVENÇÕES		690060.0000	
	LIMITE DO TERRENO		RUA DE BARRO
	EDIFICAÇÃO		CERCA
	MURO		PALMEIRAS
	MEIO-FIO EXISTENTE		ÁRVORES DE GRANDE PORTE
	POSTE DE BAIXA TENSÃO (BT)		IMPLANTAÇÃO
	POSTE DE MÉDIA TENSÃO (MT)		LUMINÁRIA
	CURVA DE NÍVEL MESTRA		CURVA DE NÍVEL INTERMEDIÁRIA

PROJETO: LEVANTAMENTO PLANIMETRICO CADASTRAL-DRONE Prancha 01/01

SECRETARIA: SECRETARIA DE PROJETOS ESTRATEGICOS DE PERNAMBUCO - SEPE

<p>Secretaria de Projetos Estratégicos</p>	<p>Responsável pela Secretaria - SEPE Crea ou CRT:</p>	<p>Planta Topografica para Projeto de implantação de Seção de Bombeiros em São José do Egito-PE.</p> <p>Sistema Geodésico de Referência: SIRGAS 200 Sistema de Projeção: UTM Zona: 24S MC: -39°</p>	<p>ESCALA</p> <p>1/600</p>
	<p>Maurício José da Silva Responsável Técnico de Campo Crea: 1822061377PE</p>		<p>DATA</p> <p>03/02/2025</p>
			<p>MEDIDAS</p> <p>Perímetro: 223,173m Área: 2677,452m²</p>