
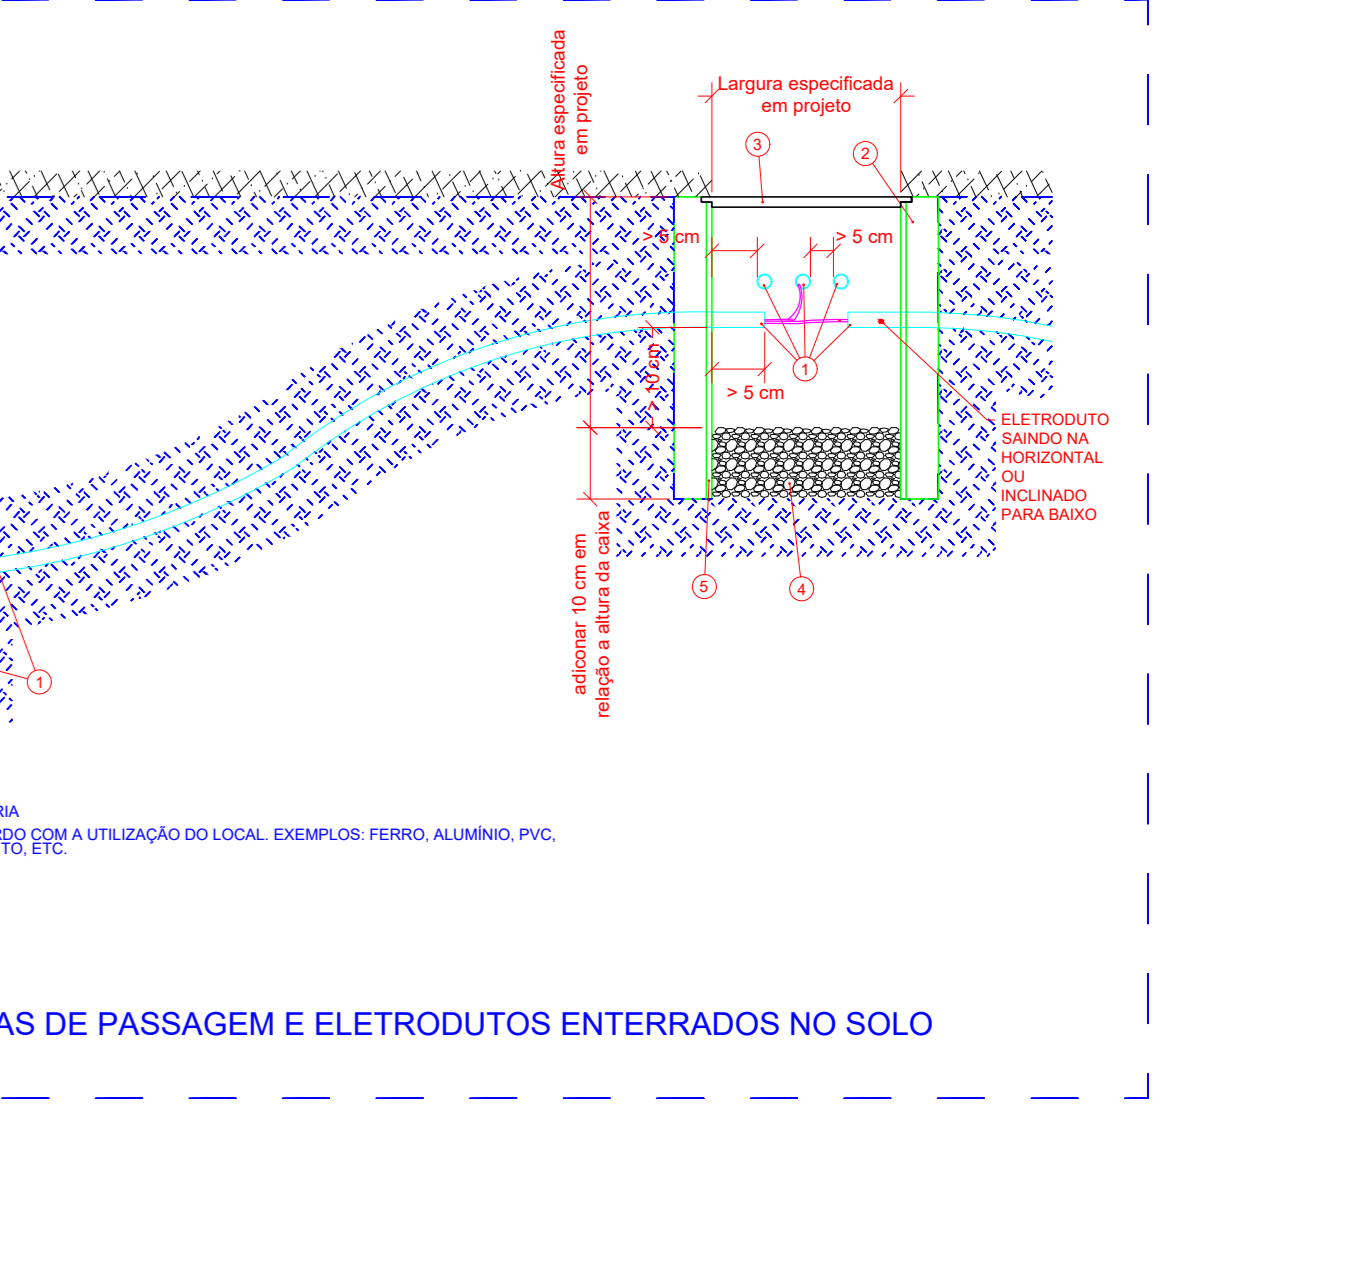
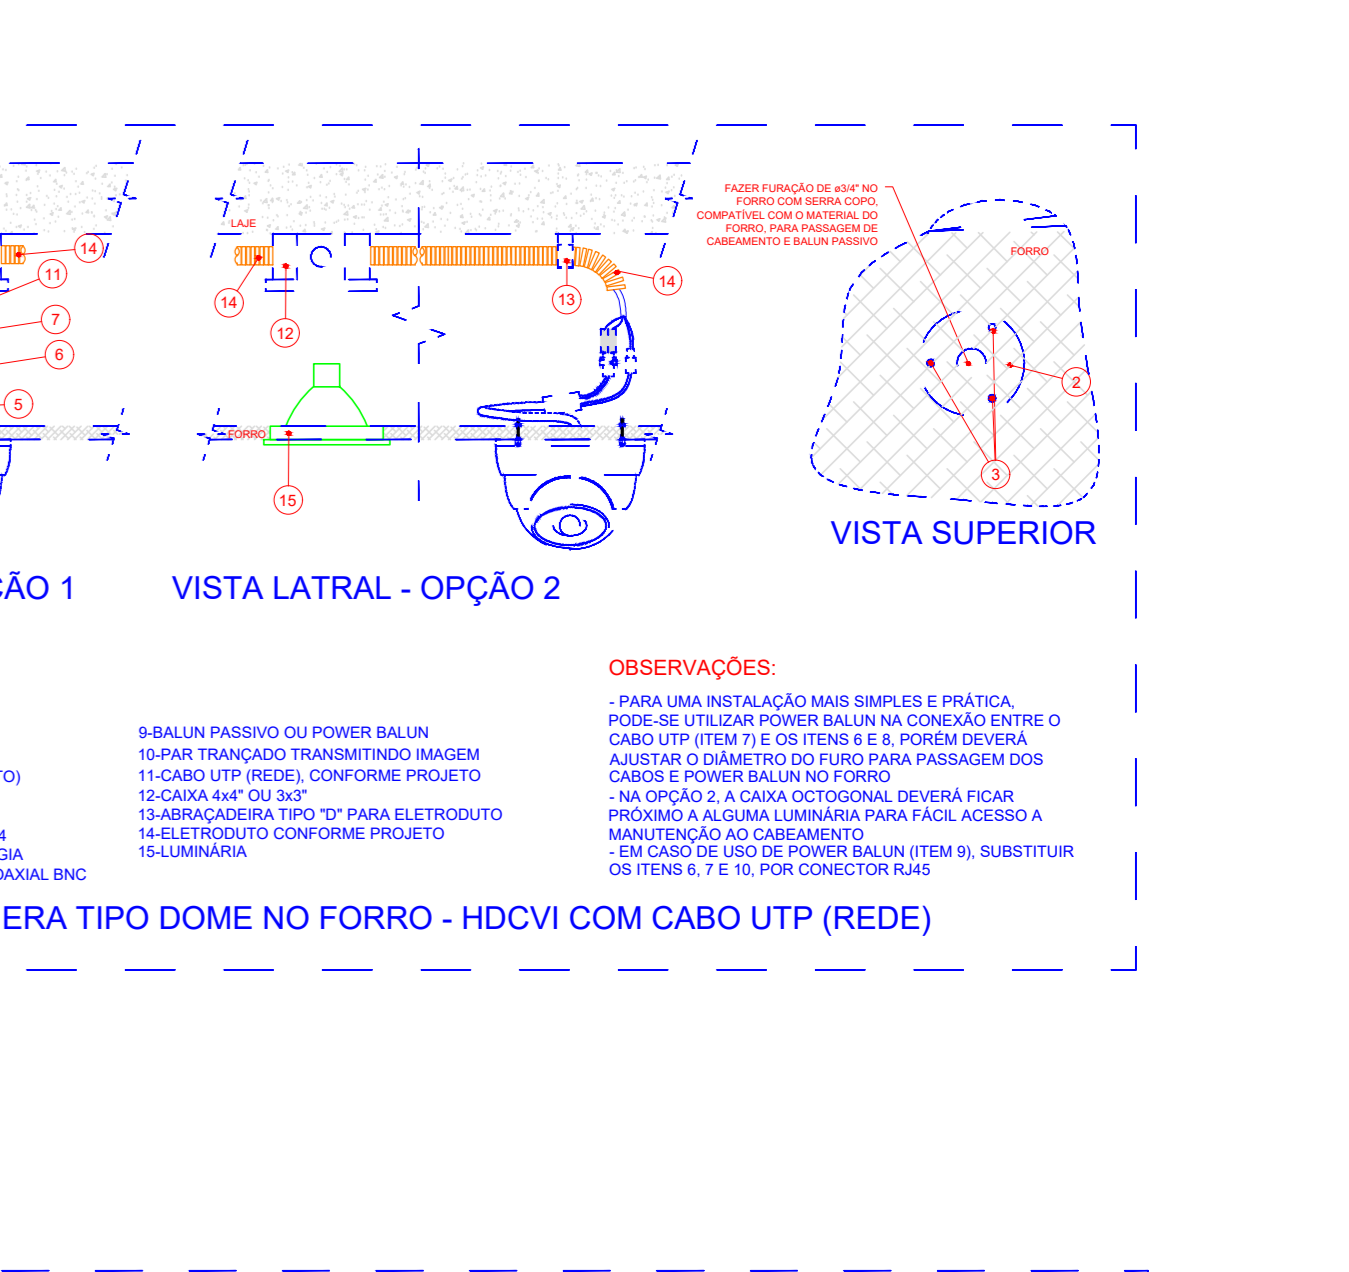
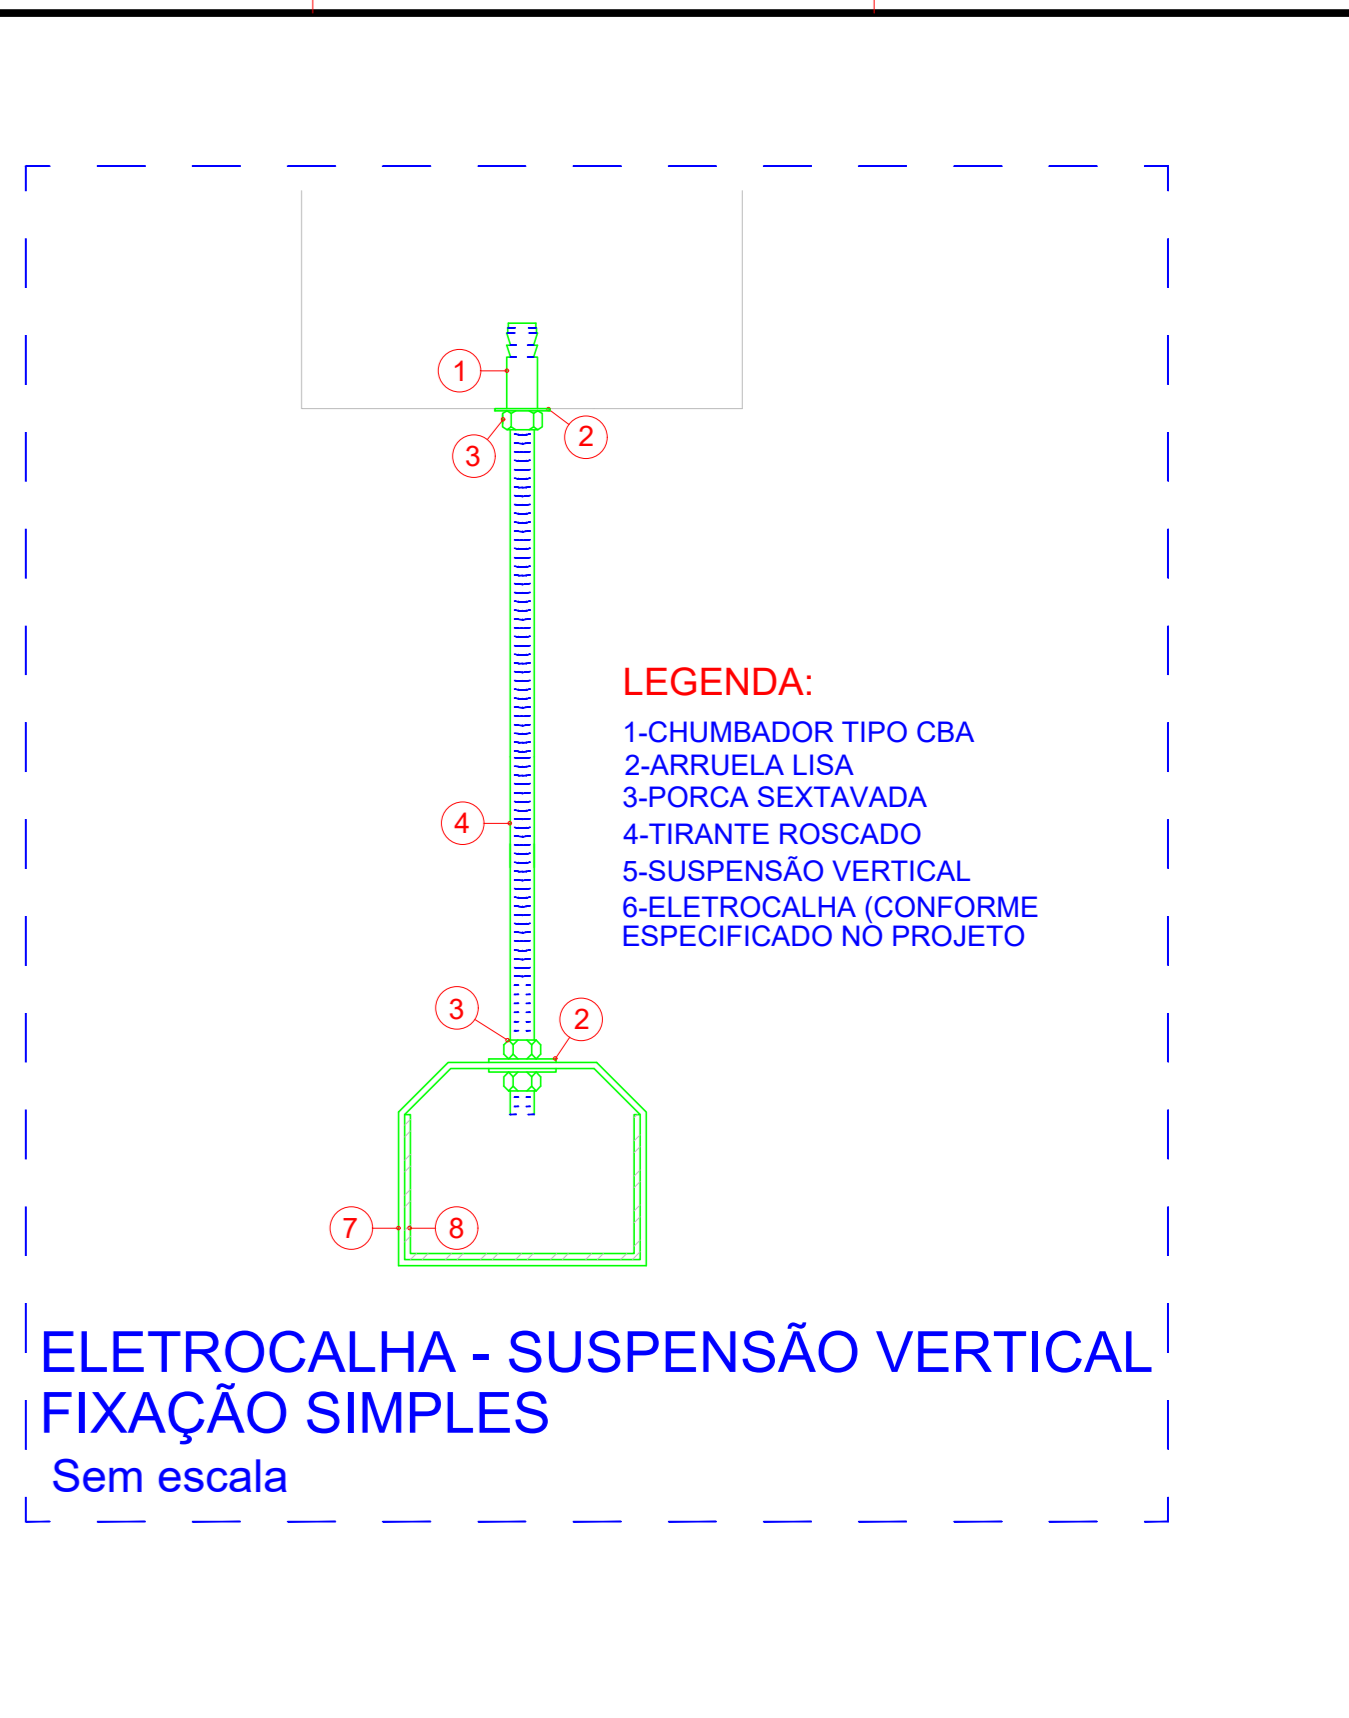
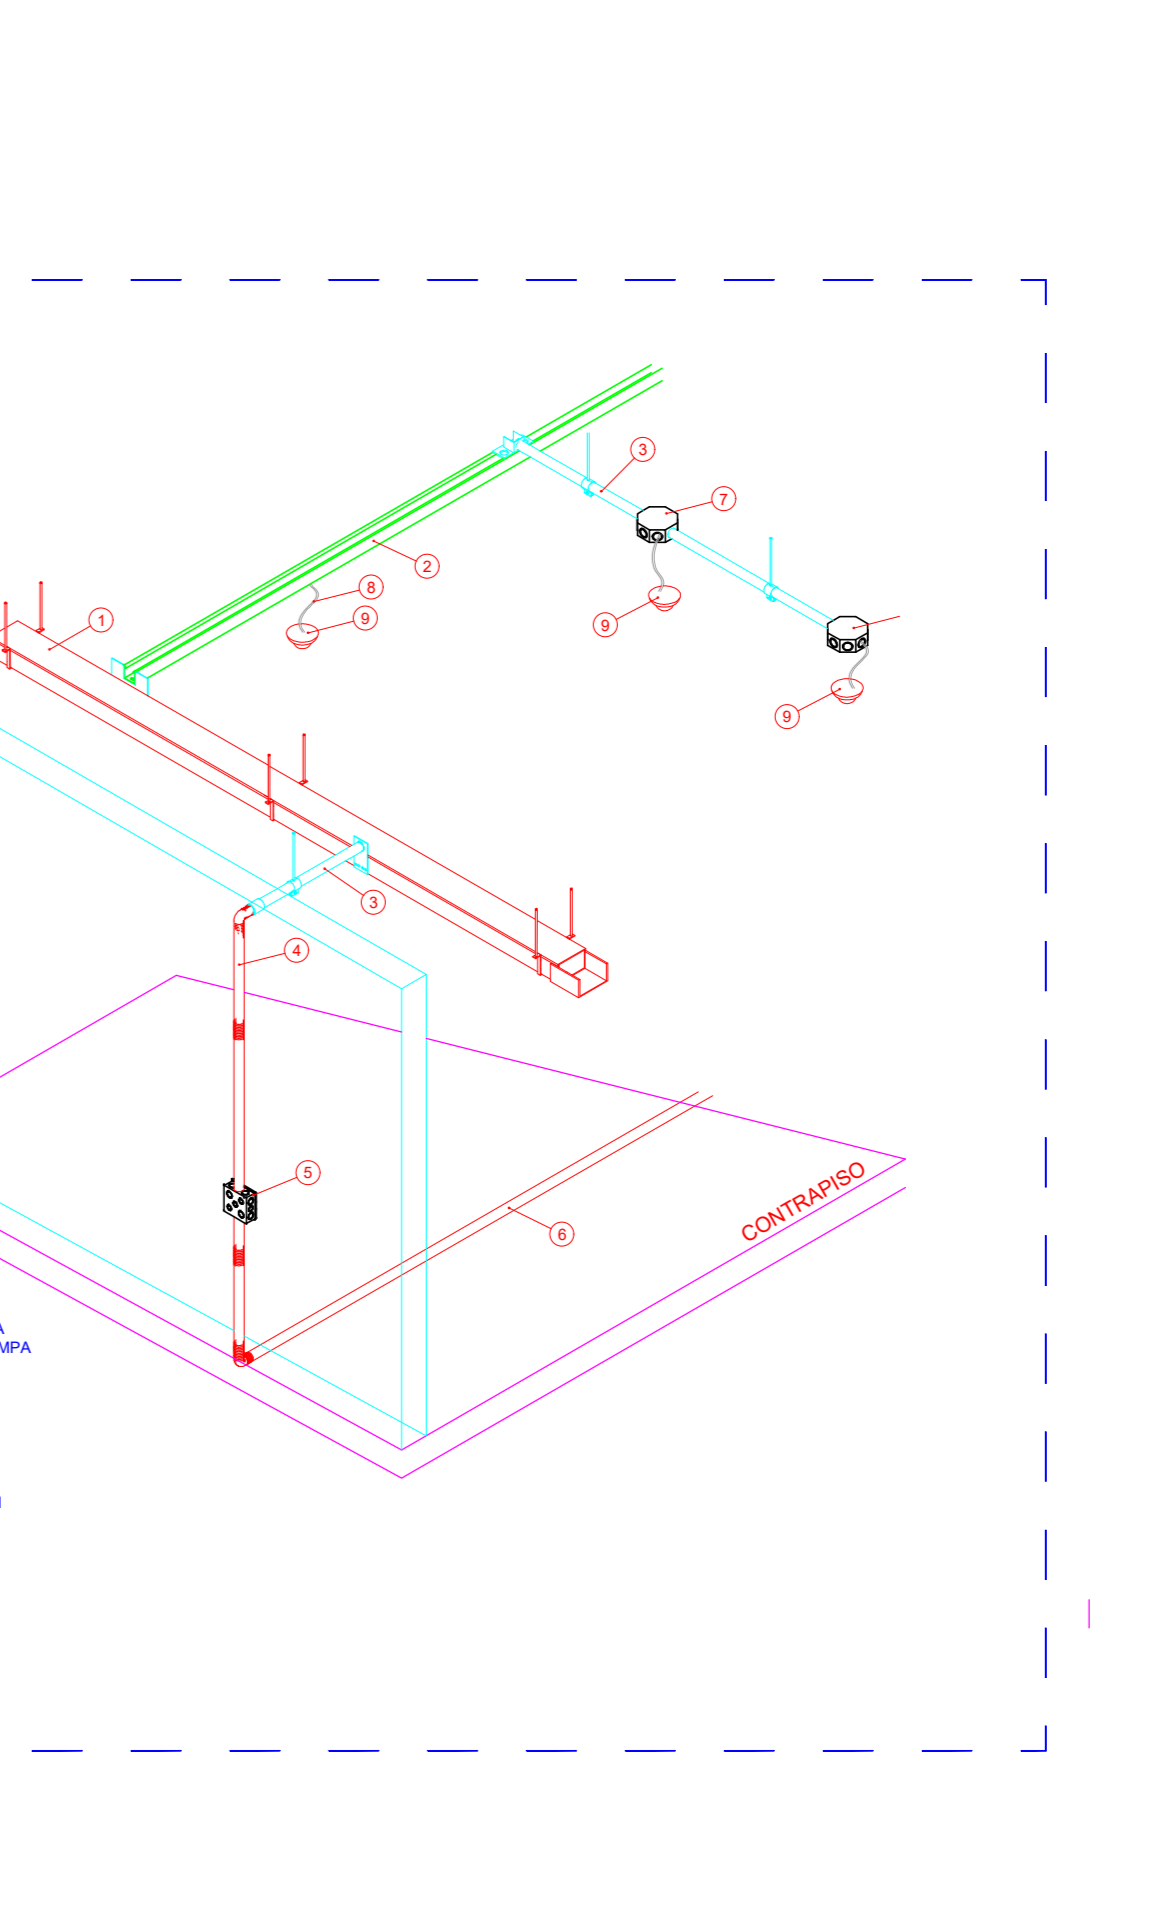
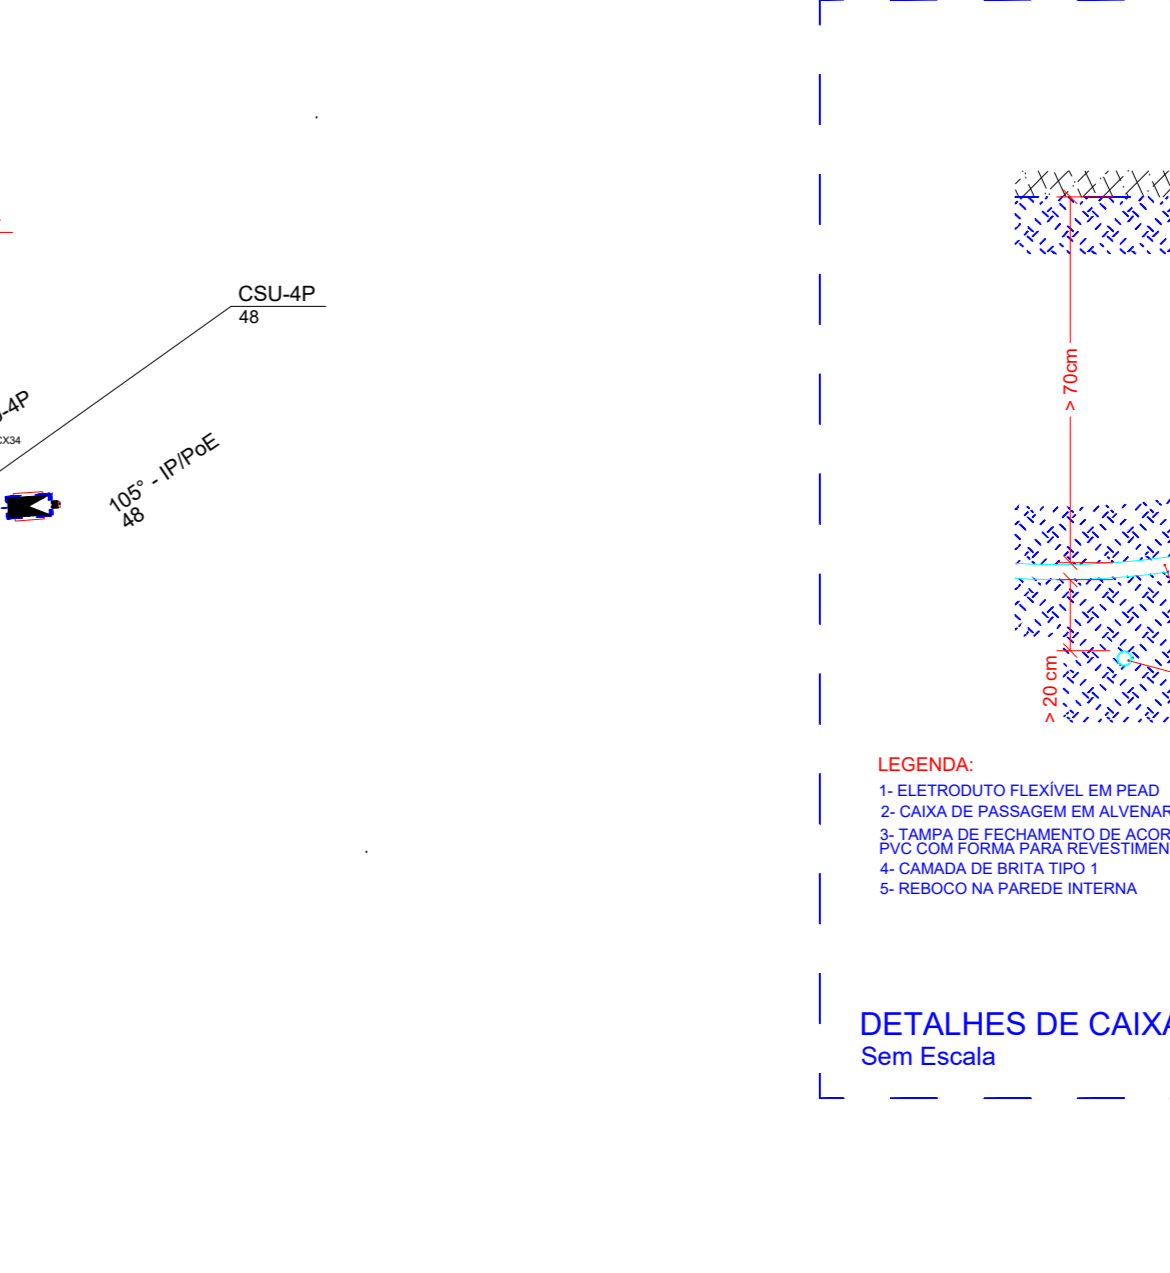
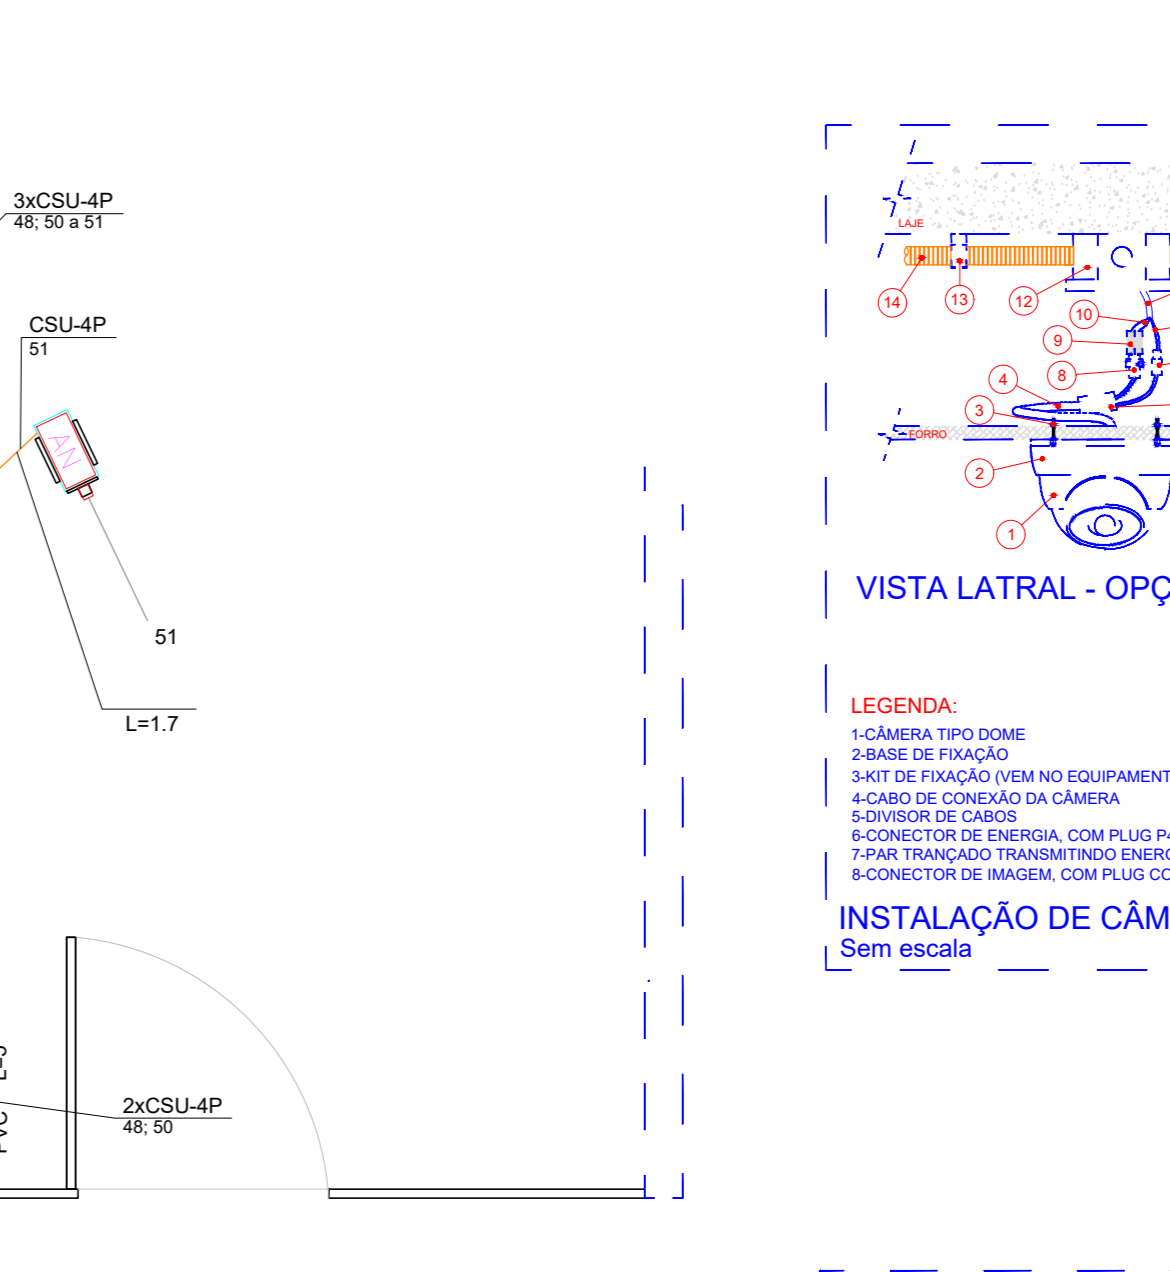


Legenda de Faixa - Termo

1	CSU-LAP
2	2xCSU-LAP
3	16xCSU-LAP
4	17xCSU-LAP
5	18xCSU-LAP
6	11xCSU-LAP
7	14xCSU-LAP
8	16xCSU-LAP
9	18xCSU-LAP
10	3xCSU-LAP
11	2xCSU-LAP
12	34xCSU-LAP
13	41xCSU-LAP
14	40xCSU-LAP
15	39xCSU-LAP
16	38xCSU-LAP
17	40xCSU-LAP
18	40xCSU-LAP
19	CSU-LAP

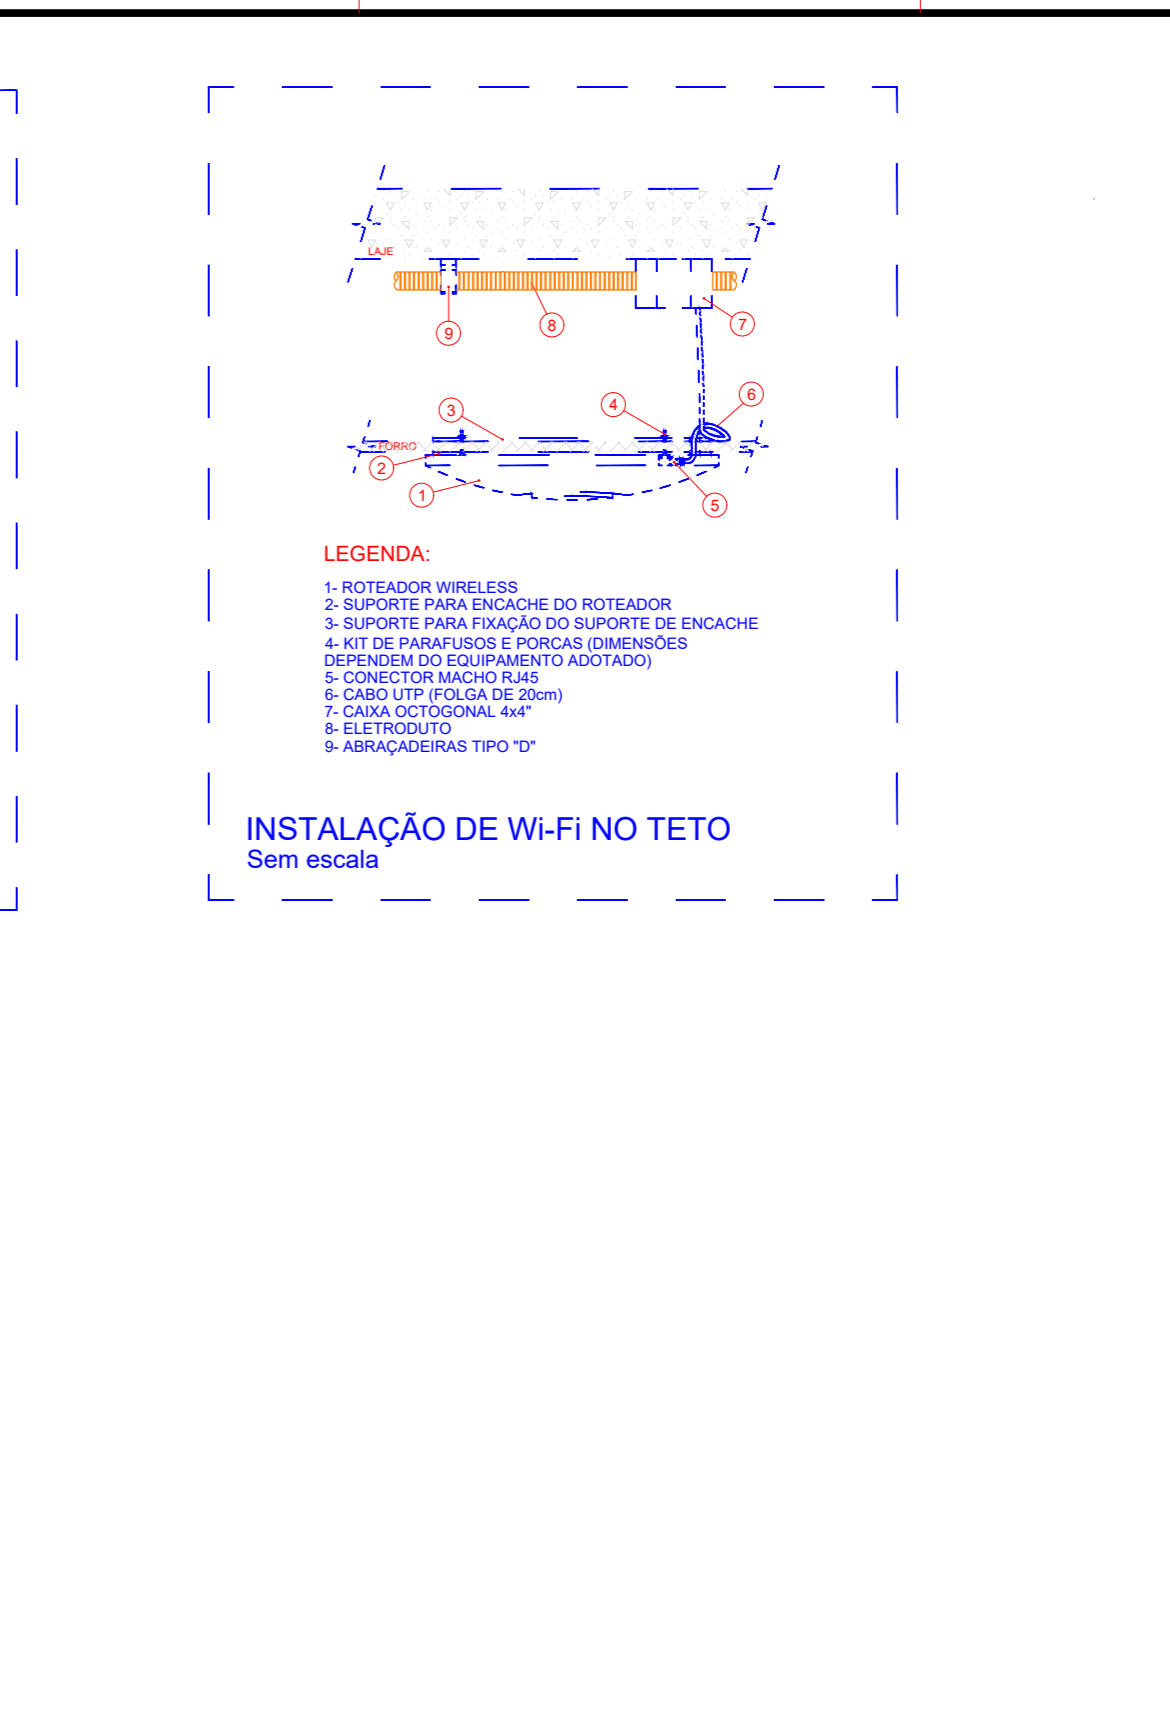

NOTAS GERAIS

- ESTE PROJETO É PROPRIEDADE DO PROJETISTA REGISTRADO NO SELDO, CONFORME LEI Nº 3184/88 NÃO DEVE SER UTILIZADO PARA QUALQUER OUTRA FINALIDADE QUE NÃO SE RELACIONE COM A EXECUÇÃO DA PRESENTE EDIFICAÇÃO, SENDO TERMINANTEMENTE VEDADA SUA COLOCAÇÃO A DISPOSIÇÃO DE TERCEIROS.
- O PROJETISTA NÃO SE RESPONSABILIZA POR EVENTUAIS ALTERAÇÕES DESTES DADOS DURANTE SUA EXECUÇÃO QUALQUER MODIFICAÇÃO, O MESMO DEVE SER CONTACTADO.
- ESTE PROJETO FOI BASEADO NO LAY-OUT E INFORMAÇÕES FORNECIDAS PELO ARQUITETO OU PROPRIETÁRIO.
- QUALQUER MODIFICAÇÃO OU DÚVIDA DEVERÁ SER IMEDIATAMENTE COMUNICADA POR ESCRITO AO PROJETISTA.
- OS FIOS NÃO DEVERAM TER EMENDAS AO LONGO DO SEU TRAJETO.

SECRETARIA DE PROJETOS ESTRATÉGICOS

GOVERNO DO ESTADO DE PERNAMBUCO
SECRETARIA DE PROJETOS ESTRATÉGICOS DE PERNAMBUCO - SEPE
ESCRITÓRIO DE PROJETOS

OBJETO: PROJETO PADRÃO SEÇÃO DE BOMBEIROS MILITAR

CONTRATANTE: Secretaria de Projetos Estratégicos (SEPE)

CONTRATADA: -

LOCALIZAÇÃO: Rua Juraçá Bezerra s/nº - Centro-São José do Egito - PE

ETAPA: Projeto Básico

PROPRIETÁRIO: Ana Paula Cascão

RESP. TÉCNICO: Nome: Mário C Lacerda da C Junior
CREA: 181.584.242-3

PROJETISTA: Nome: Mário C Lacerda da C Junior
CREA: 181.584.242-3

TIPO DE PROJETO: CABEAMENTO ESTRUTURADO

CONTÍDUO: PLANTAS CABEAMENTO - PREDIOS

ESCALA: DATA: COORDENAÇÃO: INDICADA: FEV / 2024

FRANCA: GOVPE SPS-SE-L00-SEC_BOM-B-CAB-F000-R00.dwg

02/02 R2