

Legenda:

- Pavimento Concreto
- Intertravado 10 cm
- Intertravado 06 cm
- Areia Compactada
- Base de BGS
- Subleito Existente

Serviços a Executar:

Pavimento Flexível

01. Regularização do subleito em , CBR \geq 20%;
02. Base de BGS ou solo brita - e = 15,0;
03. Areia compactada - e = 5,0cm;
04. Execução de Estacionamento em Bloco pré-moldado e = 10cm;
05. Execução de área de pedestre em Bloco pré-moldado e = 6cm;
06. Execução de passeio com Bloco pré-moldado e = 6,0 cm.


Pavimento Rígido

01. Regularização do subleito em , CBR \geq 20%;
02. Base de BGS ou solo brita - e = 15,0cm;
03. Camada de Separação (Lona);
04. Armaduras (Inferior e Superior);
06. Concretagem- Concreto fck-30 Mpa;
07. Corte das juntas (Via principal a cada 2m de largura)
08. Preenchimento das juntas.


Notas:

01. Pavimento em Concreto Armado - tráfego de Caminhão de Bombeiros e uma Ambulância - Realizar estudo de tráfego detalhado e ensaios de CBR, para confirmação da espessura de base. Seguir recomendações da norma DNIT 172/2016 e NBR 15953/2011.
02. Pavimento de concreto Fck de 30Mpa; tela Q283 Ø6.3MM- Comprimento mínimo de acordo com a NBR 6118/2023.


MEIO-FIO-01- PAVIMENTO

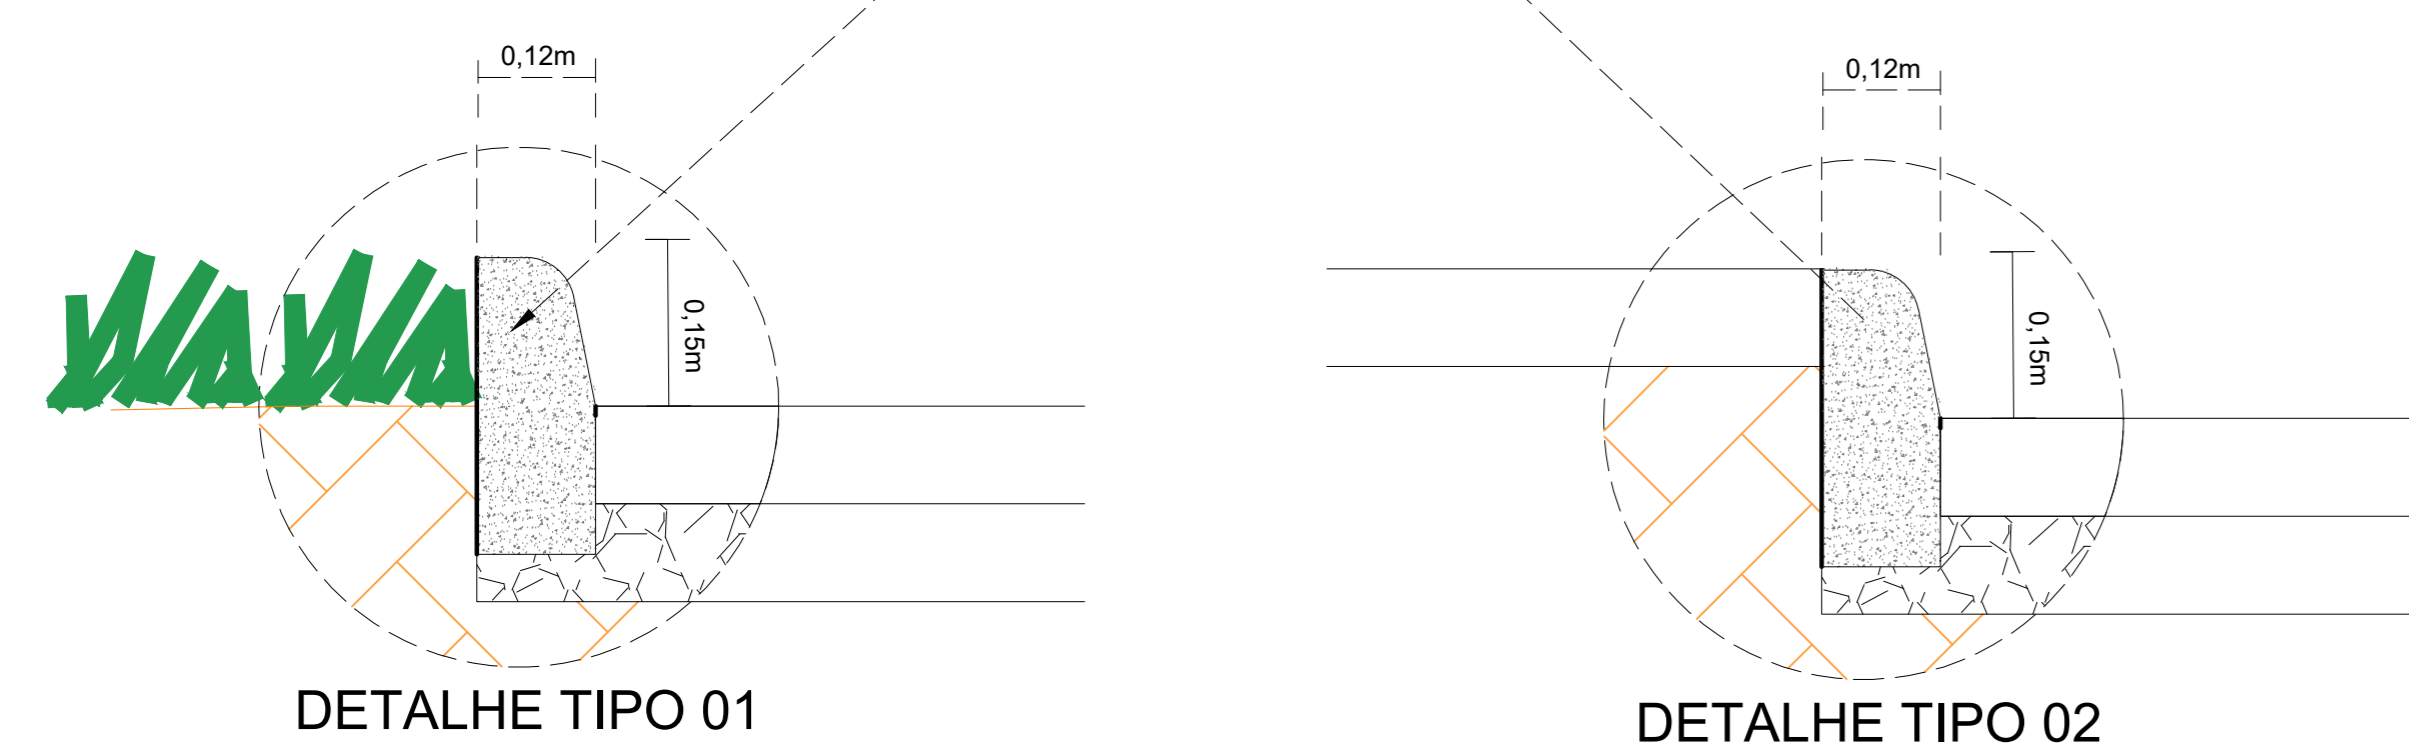

MEIO-FIO 02 -JARDIM

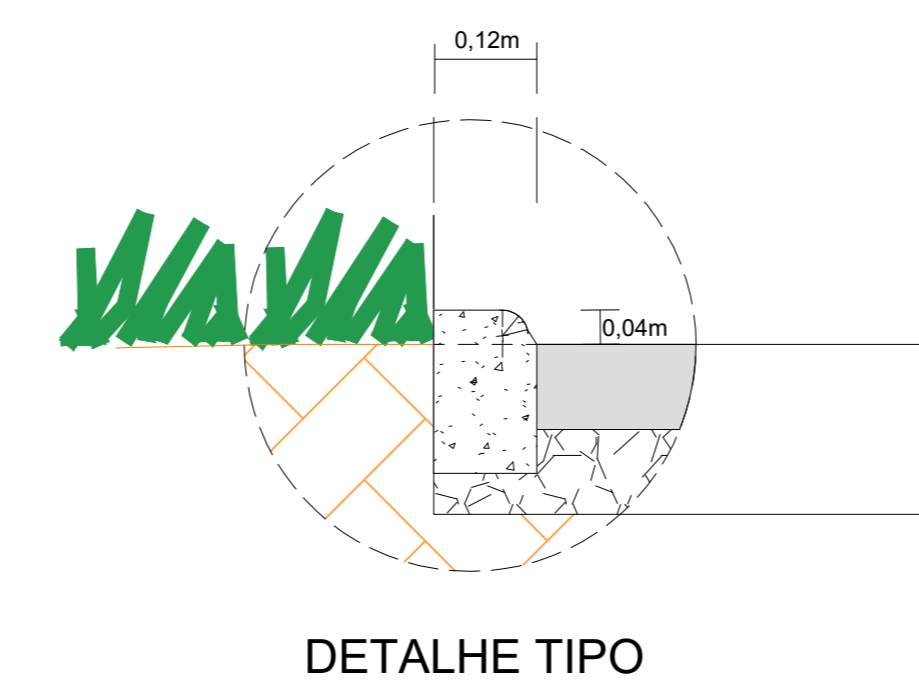

MFC-03-REBAIXADO

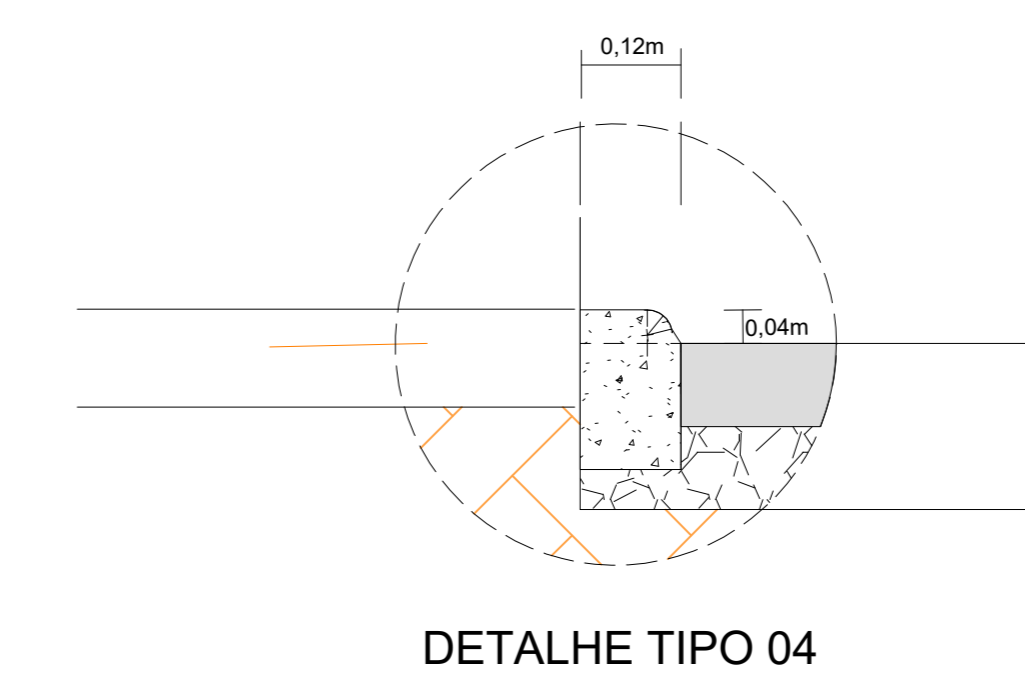

REV.	DATA	DESCRIÇÃO	ELAB.	APROV.
R01	20/06/2025	COMPATIBILIZAÇÃO COM ARG.	ALINE	-
R0W	ABRIL/2025	EMISSÃO INICIAL	-	-
R0V				

		GOVERNO DO ESTADO DE PERNAMBUCO SECRETARIA DE PROJETOS ESTRATÉGICOS DE PERNAMBUCO - SEPE ESCRITÓRIO DE PROJETOS
PROJETO PADRÃO SEÇÃO DE BOMBEIROS MILITAR		
CONTRATEL: Secretaria de Projetos Estratégicos (SEPE)	CONTRATADA: -	
LOCALIZAÇÃO: R. Dr. João Gallindo, CEP 55680-000, Bonito - PE	ETAPA: Projeto Básico	
PROPRIETÁRIO: VICTOR PALÁCIO CREA-PE nº 181247081-9 RESP. TÉCNICO: LUCAS COSTA DO NASCIMENTO CREA: 181937966-3 PE		
DEGRADAÇÃO: PROJETO INFRAESTRUTURA		
CONTEÚDO: PERFIS DE PAVIMENTAÇÃO		PRONOME: 02/03 R1
TÍTULO: 1/50	DATA: JUN/25	COORDENAÇÃO: GOVPE-SPM-BOM-LIB-SEC-SCM-PB-PAV-R1.dwg