



PLANTA DE COBERTA GERAL  
 ESCALA.....1:125


PLANTA BAIXA - PRÉDIO PRINCIPAL  
 ESCALA.....1:125

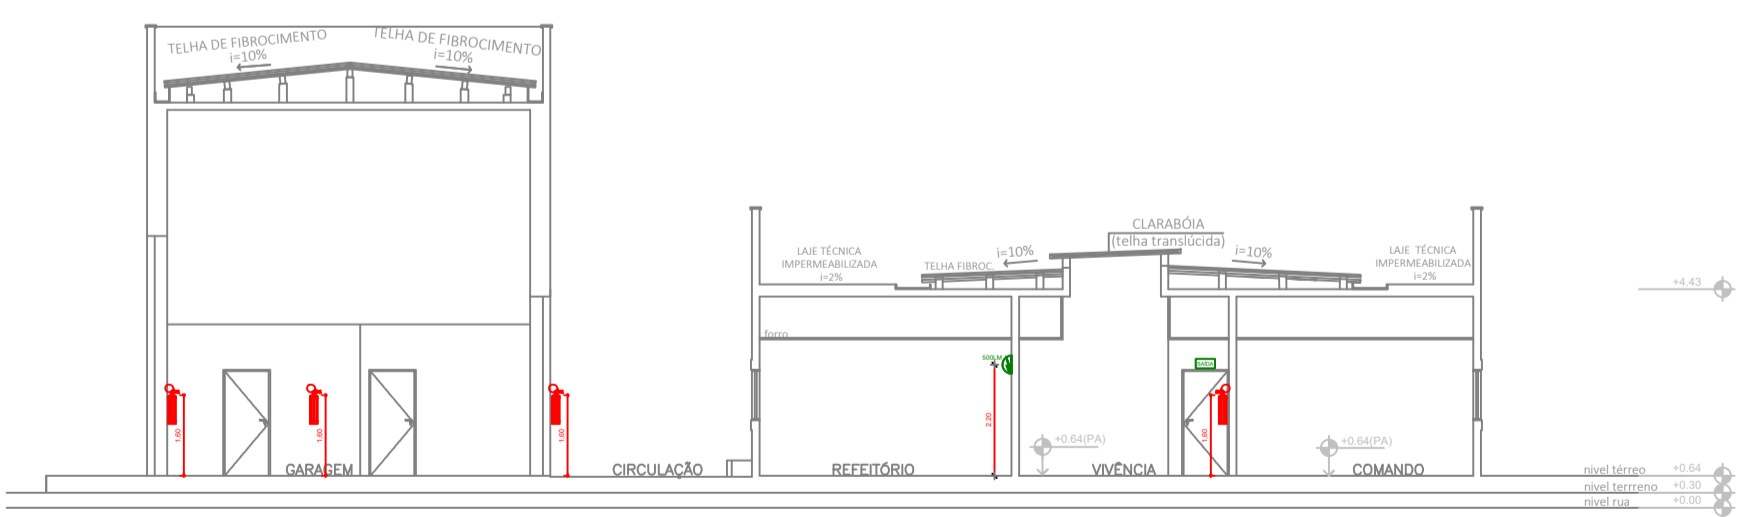


CORTE AA  
 ESCALA.....1:150

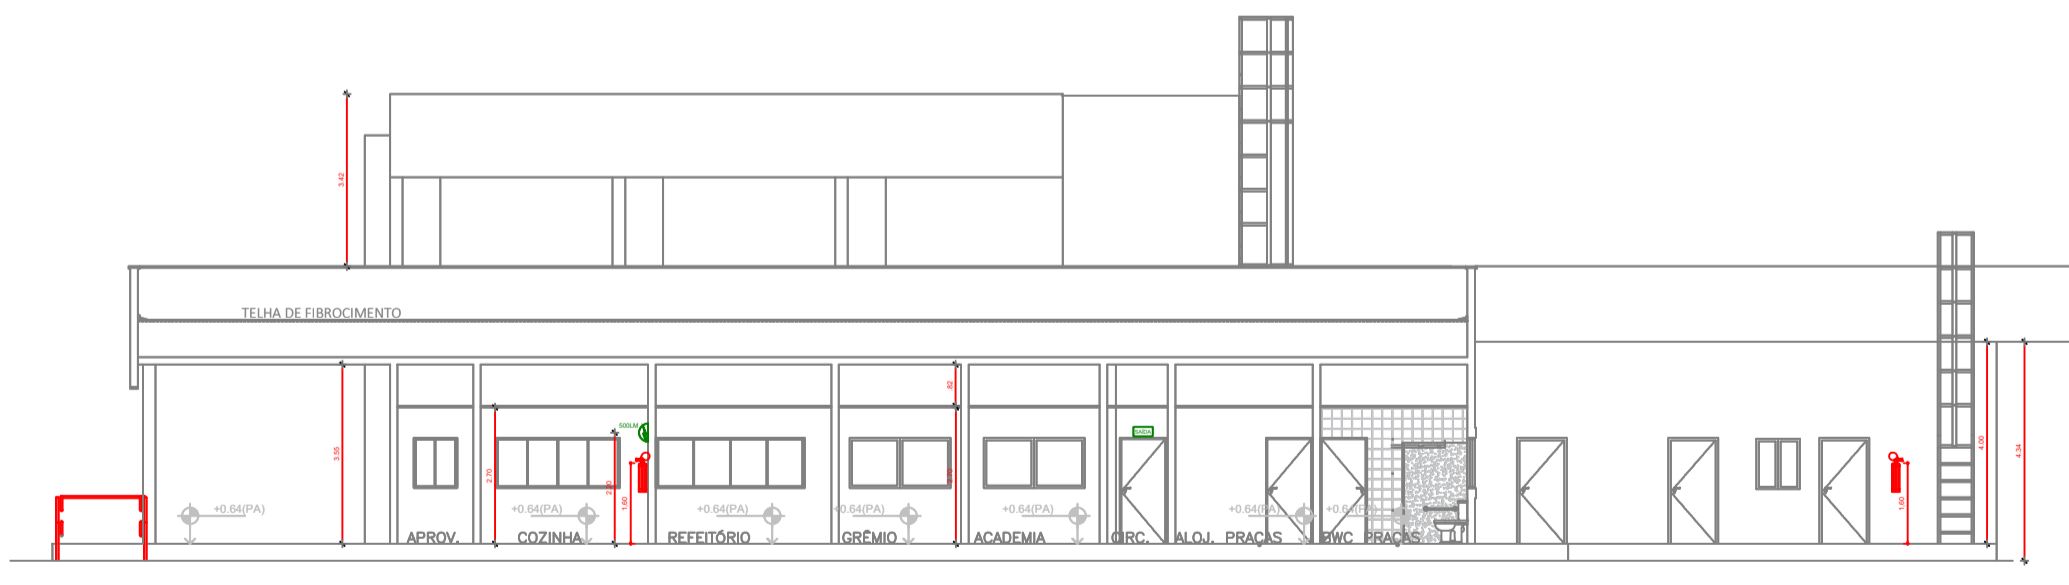


CORTE BB  
 ESCALA.....1:150

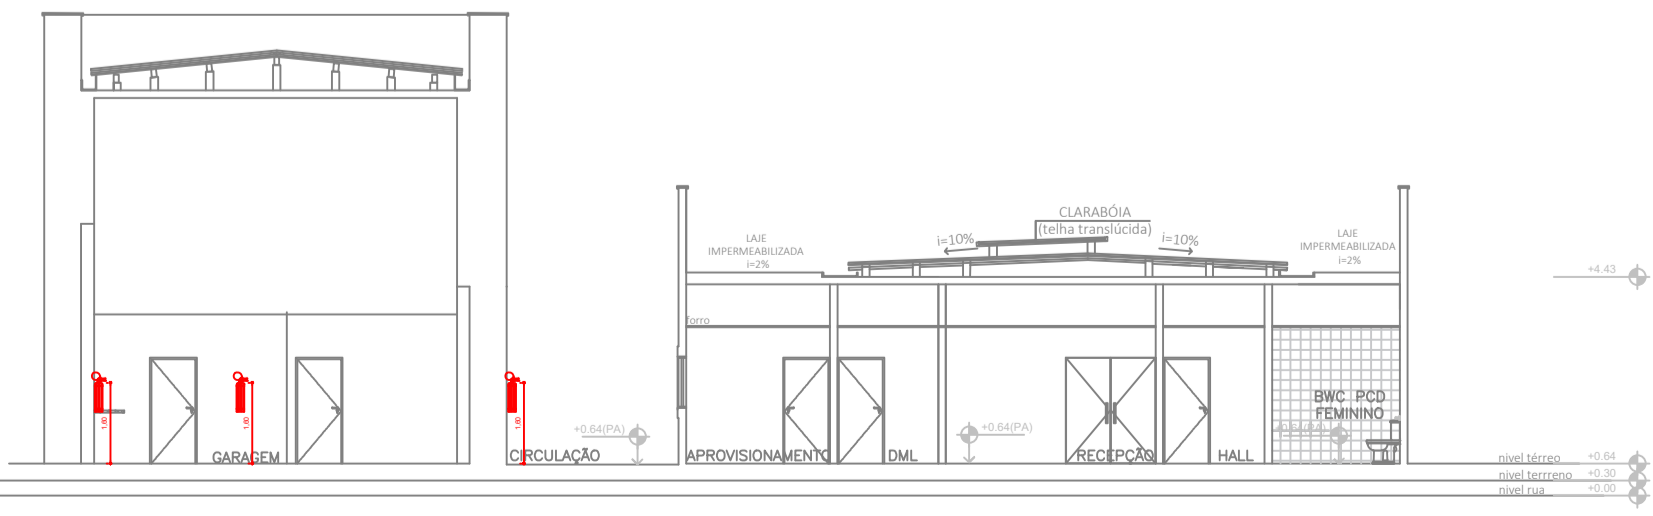

CORTE CC  
 ESCALA.....1:150

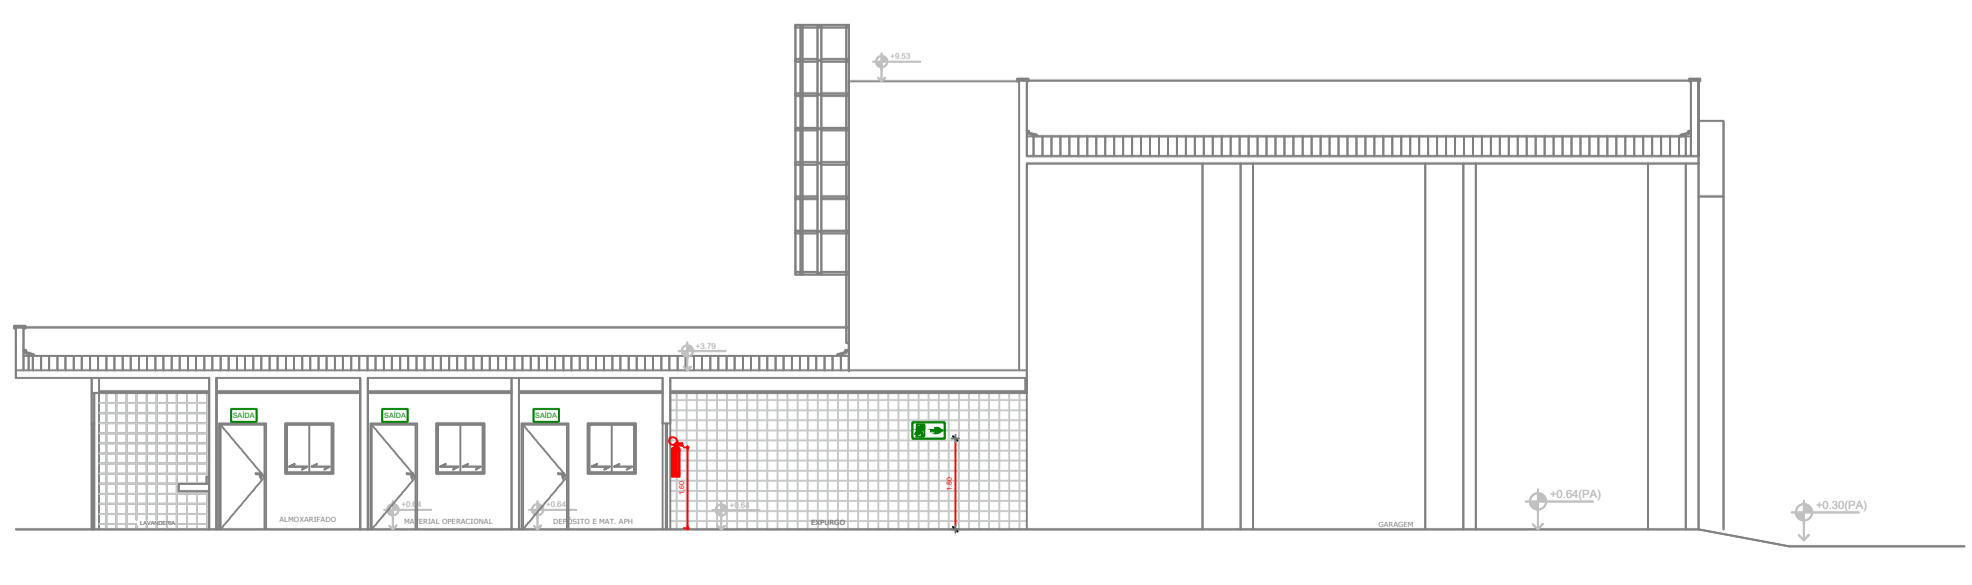

CORTE DD  
 ESCALA.....1:150

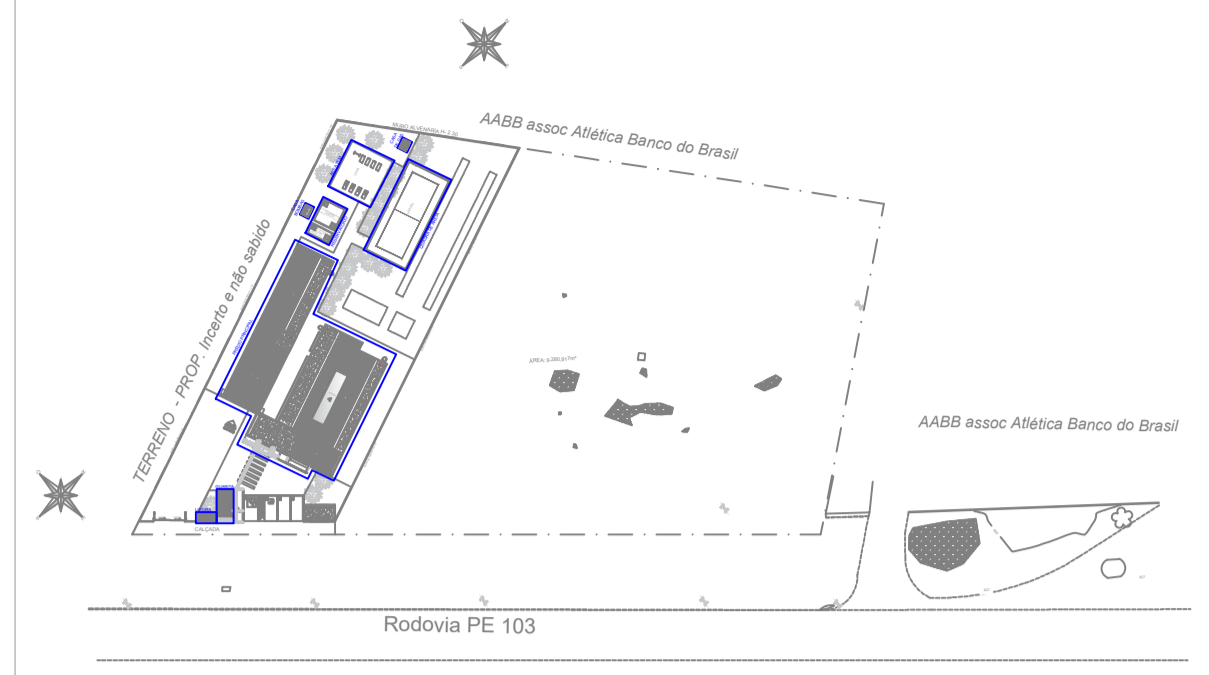

PLANTA DE SETORIZAÇÃO  
 ESCALA.....1:1500

QUADRO DE SIMBOLOGIA	
EXTINTORES	
	EXTINTOR PORTÁTIL DE PÓ QUÍMICO SECO - CAPACIDADE INDICADA EM PLANTA
	EXTINTOR PORTÁTIL TIPO K
SINALIZAÇÃO DE EMERGÊNCIA	
	PLACA FOTOLUMINESCENTE DE SINALIZAÇÃO DE SAÍDA DE EMERGÊNCIA - DIMENSÕES EM PLANTA
	PLACA FOTOLUMINESCENTE DE SINALIZAÇÃO DE ROTA DE FUGA EM FRENTE - DIMENSÕES EM PLANTA
	PLACA FOTOLUMINESCENTE DE SINALIZAÇÃO DE ROTA DE FUGA LATERAL DIREITA - DIMENSÕES EM PLANTA
	PLACA FOTOLUMINESCENTE DE SINALIZAÇÃO DE ROTA DE FUGA LATERAL ESQUERDA - DIMENSÕES EM PLANTA
ILUMINAÇÃO DE EMERGÊNCIA	
	BLOCO AUTÔNOMO DE ILUMINAÇÃO DE EMERGÊNCIA (500lm) PARA ACLARAMENTO COM AUTONOMIA MÍNIMA DE DUAS HORAS, INSTALADO NO FORRO OU NO TETO - FLUXO LUMINOSO INDICADO EM PLANTA
	BLOCO AUTÔNOMO DE ILUMINAÇÃO DE EMERGÊNCIA (500lm) PARA ACLARAMENTO COM AUTONOMIA MÍNIMA DE DUAS HORAS, INSTALADO NA PAREDE A 2,60M DE ALTURA EM RELAÇÃO AO PISO ACABADO - FLUXO LUMINOSO INDICADO EM PLANTA

-VER NOTAS DO PROJETO NA PLANTA 01

TERRENO	9.280,91 m <sup>2</sup>	
SOLO NATURAL	408,35 m <sup>2</sup>	
ÁREA VERDE	752,00 m <sup>2</sup>	
BLOCO	ÁREA COBERTA	ÁREA CONSTRUÍDA
BLOCO PRINCIPAL	670,51 m <sup>2</sup>	646,38 m <sup>2</sup>
GUARITA	18,12m <sup>2</sup>	18,12m <sup>2</sup>
LIXEIRA	6,39m <sup>2</sup>	6,39m <sup>2</sup>
CASA DO GÁS GLP	3,00m <sup>2</sup>	3,00m <sup>2</sup>
CASA DE BOMBAS	5,95m <sup>2</sup>	5,95m <sup>2</sup>
TOTAL	703,97m <sup>2</sup>	679,84m <sup>2</sup>

00	VERSÃO INICIAL	MAR/25		
REV.	DESCRIÇÃO	DATA	EXEC.	VERIF. APROV.

Secretaria de Projetos Estratégicos  
 GOVERNO DO ESTADO DE PERNAMBUCO  
 SECRETARIA DE PROJETOS ESTRATÉGICOS DE PERNAMBUCO - SEPE  
 ESCRITÓRIO DE PROJETOS

OBJETO:  
**PROJETO PADRÃO**  
**SEÇÃO DE BOMBEIROS MILITAR / BONITO-PE**

CONTRATANTE:  
**Secretaria de Projetos Estratégicos (SEPE)**

LOCALIZAÇÃO:  
 Rodovia PE 103 , Bonito - PE, 55680-000

SECRETÁRIO EXECUTIVO:  
 Victor Palácio  
 CREA-PE nº 181247081-9

RESP. TÉCNICO:  
 Jacilândio Adriano de O. Segundo  
 CREA: 161609613-6 PB/PE

DISCIPLINA:  
 PROJETO DE PREVENÇÃO E COMBATE A INCÊNDIO

CONTEÚDO:  
 PLANTA BAIXA E DE COBERTA - BLOCO PRINCIPAL  
 CORTES - BLOCO PRINCIPAL

ESCALA:  
 INDICADA

DATA:  
 MAR / 2025

CODIFICAÇÃO:  
 GOVPE-SPP-BON-L00-SEC\_BOM-B-INC-P001-R0

PRANCHA:  
**PCI 02/08**  
**R00**