



PLANTA DE SITUAÇÃO  
 ESCALA.....1:1000

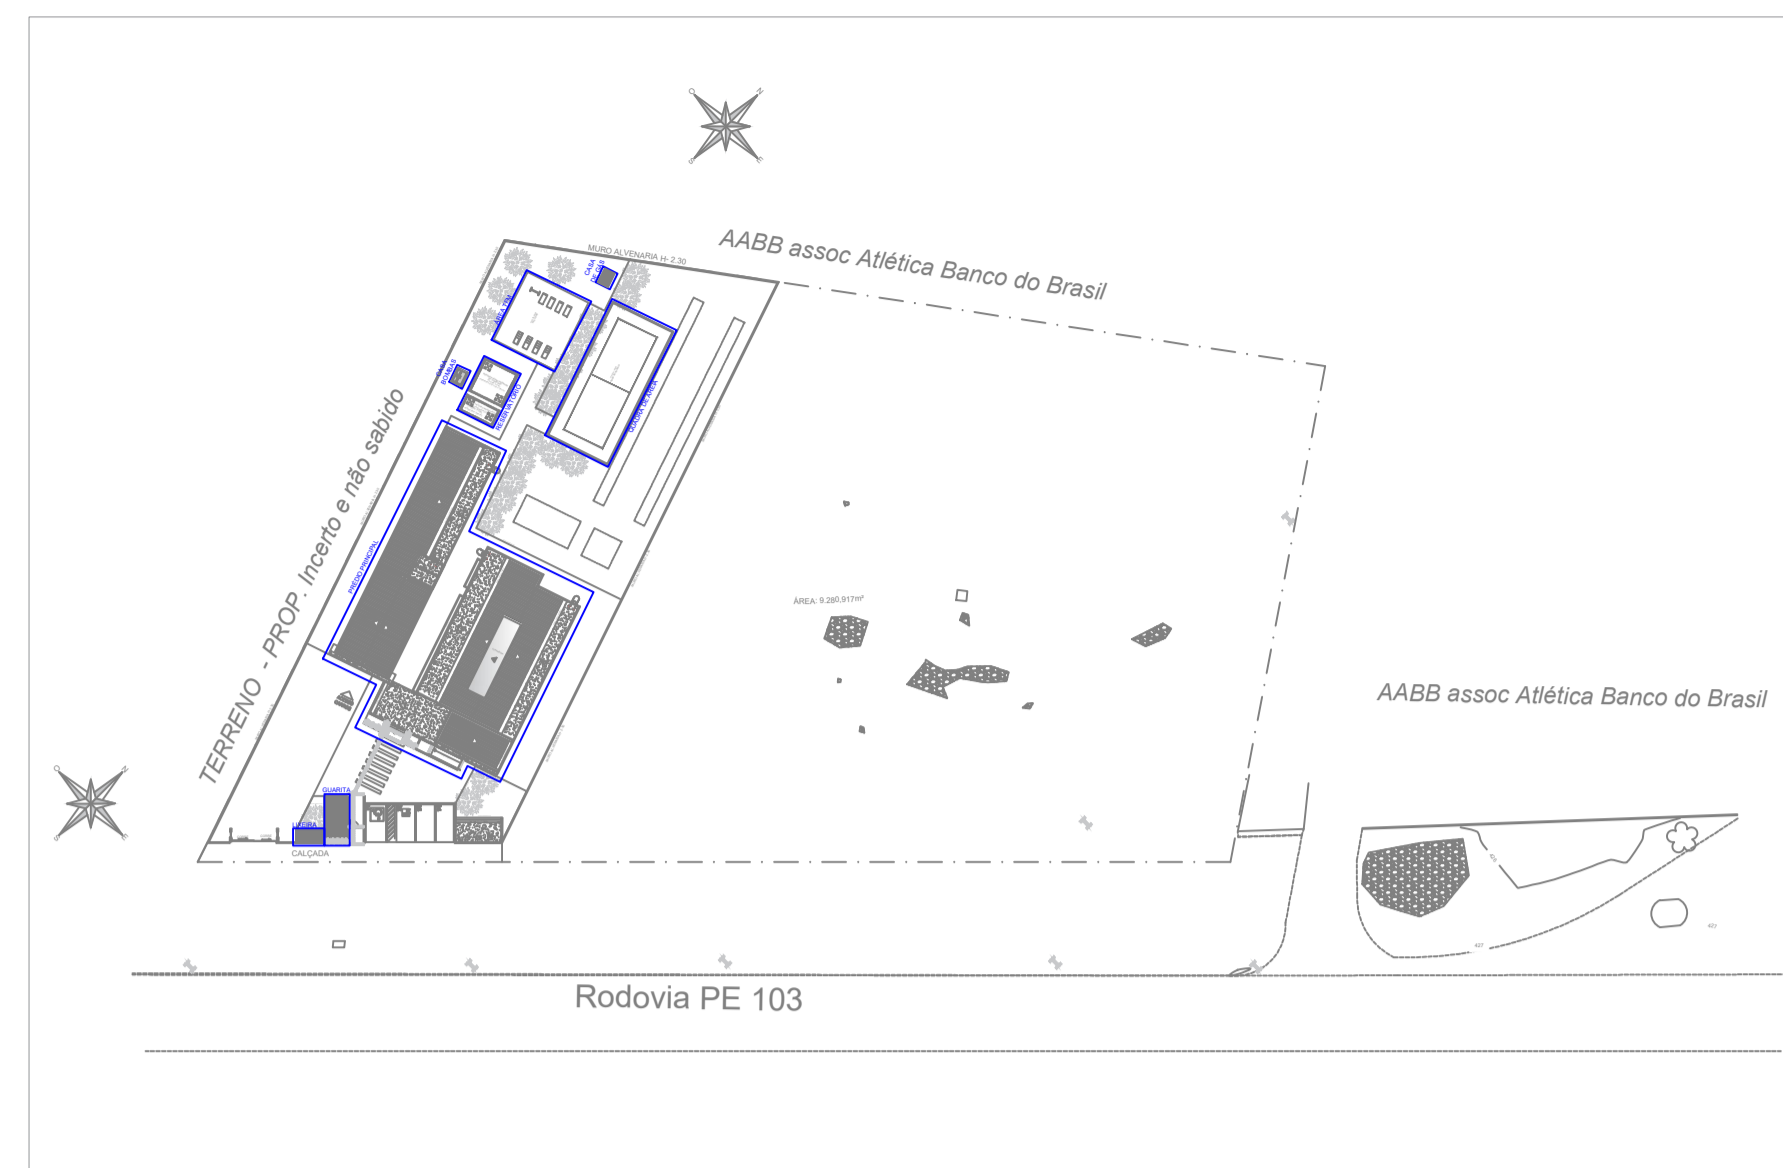

PLANTA DE SETORIZAÇÃO  
 ESCALA.....1:1000

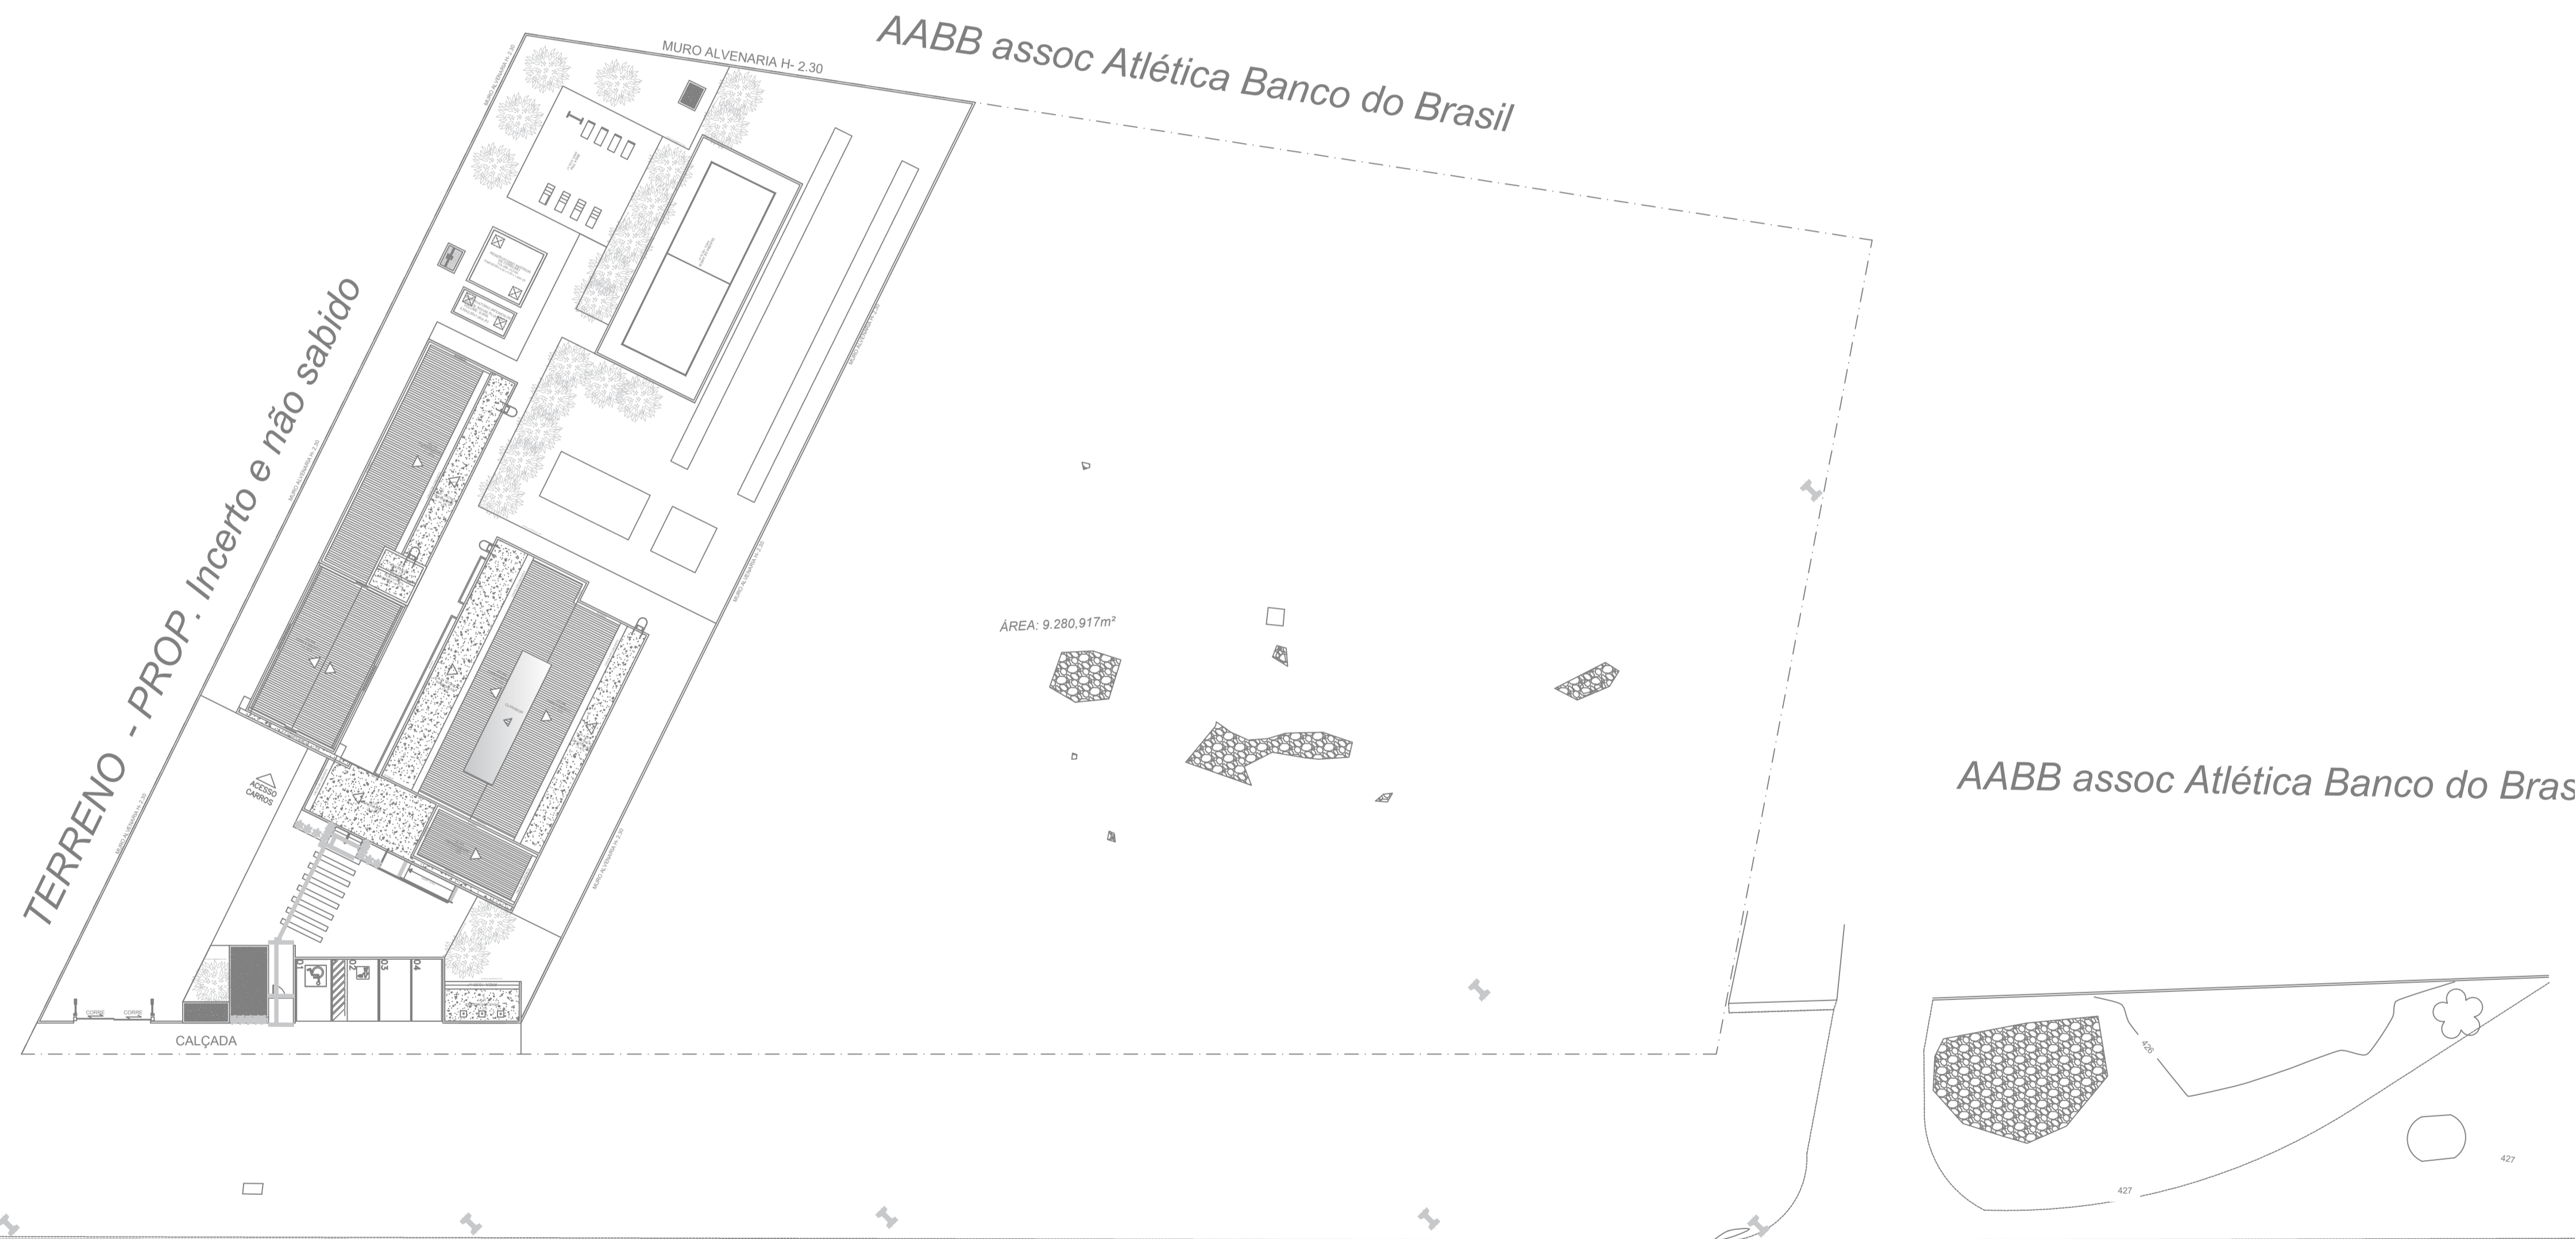

PLANTA DE COBERTA  
 ESCALA.....1:350

QUADRO DE SIMBOLOGIA	
EXTINTORES	
	EXTINTOR PORTÁTIL DE PÓ QUÍMICO SECO - CAPACIDADE INDICADA EM PLANTA
	EXTINTOR PORTÁTIL TIPO K
SINALIZAÇÃO DE EMERGÊNCIA	
	PLACA FOTOLUMINESCENTE DE SINALIZAÇÃO DE SAÍDA DE EMERGÊNCIA - DIMENSÕES EM PLANTA
	PLACA FOTOLUMINESCENTE DE SINALIZAÇÃO DE ROTA DE FUGA EM FRENTE - DIMENSÕES EM PLANTA
	PLACA FOTOLUMINESCENTE DE SINALIZAÇÃO DE ROTA DE FUGA LATERAL DIREITA - DIMENSÕES EM PLANTA
	PLACA FOTOLUMINESCENTE DE SINALIZAÇÃO DE ROTA DE FUGA LATERAL ESQUERDA - DIMENSÕES EM PLANTA
ILUMINAÇÃO DE EMERGÊNCIA	
	BLOCO AUTÔNOMO DE ILUMINAÇÃO DE EMERGÊNCIA (500lm) PARA ACLARAMENTO COM AUTONOMIA MÍNIMA DE DUAS HORAS, INSTALADO NO FORRO OU NO TETO - FLUXO LUMINOSO INDICADO EM PLANTA
	BLOCO AUTÔNOMO DE ILUMINAÇÃO DE EMERGÊNCIA (500lm) PARA ACLARAMENTO COM AUTONOMIA MÍNIMA DE DUAS HORAS, INSTALADO NA PAREDE A 2,60M DE ALTURA EM RELAÇÃO AO PISO ACABADO - FLUXO LUMINOSO INDICADO EM PLANTA

-VER NOTAS DO PROJETO NA PLANTA 01

TERRENO	9.280,91 m <sup>2</sup>	
SOLO NATURAL	408,35 m <sup>2</sup>	
ÁREA VERDE	752,00 m <sup>2</sup>	
BLOCO	ÁREA COBERTA	ÁREA CONSTRUÍDA
BLOCO PRINCIPAL	670,51 m <sup>2</sup>	646,38 m <sup>2</sup>
GUARITA	18,12m <sup>2</sup>	18,12m <sup>2</sup>
LIXEIRA	6,39m <sup>2</sup>	6,39m <sup>2</sup>
CASA DO GÁS GLP	3,00m <sup>2</sup>	3,00m <sup>2</sup>
CASA DE BOMBAS	5,95m <sup>2</sup>	5,95m <sup>2</sup>
TOTAL	703,97m <sup>2</sup>	679,84m <sup>2</sup>

REV.	VERSÃO INICIAL	MAR/25	EXEC.	VERIF.	APROV.
00	VERSÃO INICIAL	MAR/25			
REV.	DESCRIÇÃO	DATA	EXEC.	VERIF.	APROV.

Secretaria de Projetos Estratégicos

GOVERNO DO ESTADO DE PERNAMBUCO  
 SECRETARIA DE PROJETOS ESTRATÉGICOS DE PERNAMBUCO - SEPE  
 ESCRITÓRIO DE PROJETOS

OBJETO:  
**PROJETO PADRÃO  
 SEÇÃO DE BOMBEIROS MILITAR / BONITO-PE**

CONTRATANTE:  
**Secretaria de Projetos Estratégicos (SEPE)**

CONTRATADA:  
 -

LOCALIZAÇÃO:  
 Rodovia PE 103 , Bonito - PE, 55680-000

ETAPA:  
 Projeto Básico

SECRETÁRIO EXECUTIVO:  
 Victor Palácio  
 CREA-PE nº 181247081-9

RESP. TÉCNICO:  
  
 Documento assinado digitalmente  
**JACILÂNDIO ADRIANO DE OLIVEIRA SEGUNDO**  
 Data: 08/04/2025 20:04:44-0300  
 Verifique em https://validar.sil.gov.br

**Jacilândio Adriano de O. Segundo**  
 CREA: 161609613-6 PB/PE

DISCIPLINA:  
 PROJETO DE PREVENÇÃO E COMBATE A INCÊNDIO

CONTEÚDO:  
 PLANTA DE SITUAÇÃO  
 PLANTA DE SETORIZAÇÃO  
 PLANTA DE COBERTA

PRANCHA:  
**PCI 01/08  
 R00**

ESCALA:  
 INDICADA

DATA:  
 MAR / 2025

CODIFICAÇÃO:  
 GOVPE-SPP-BON-L00-SEC\_BOM-B-INC-P001-R0