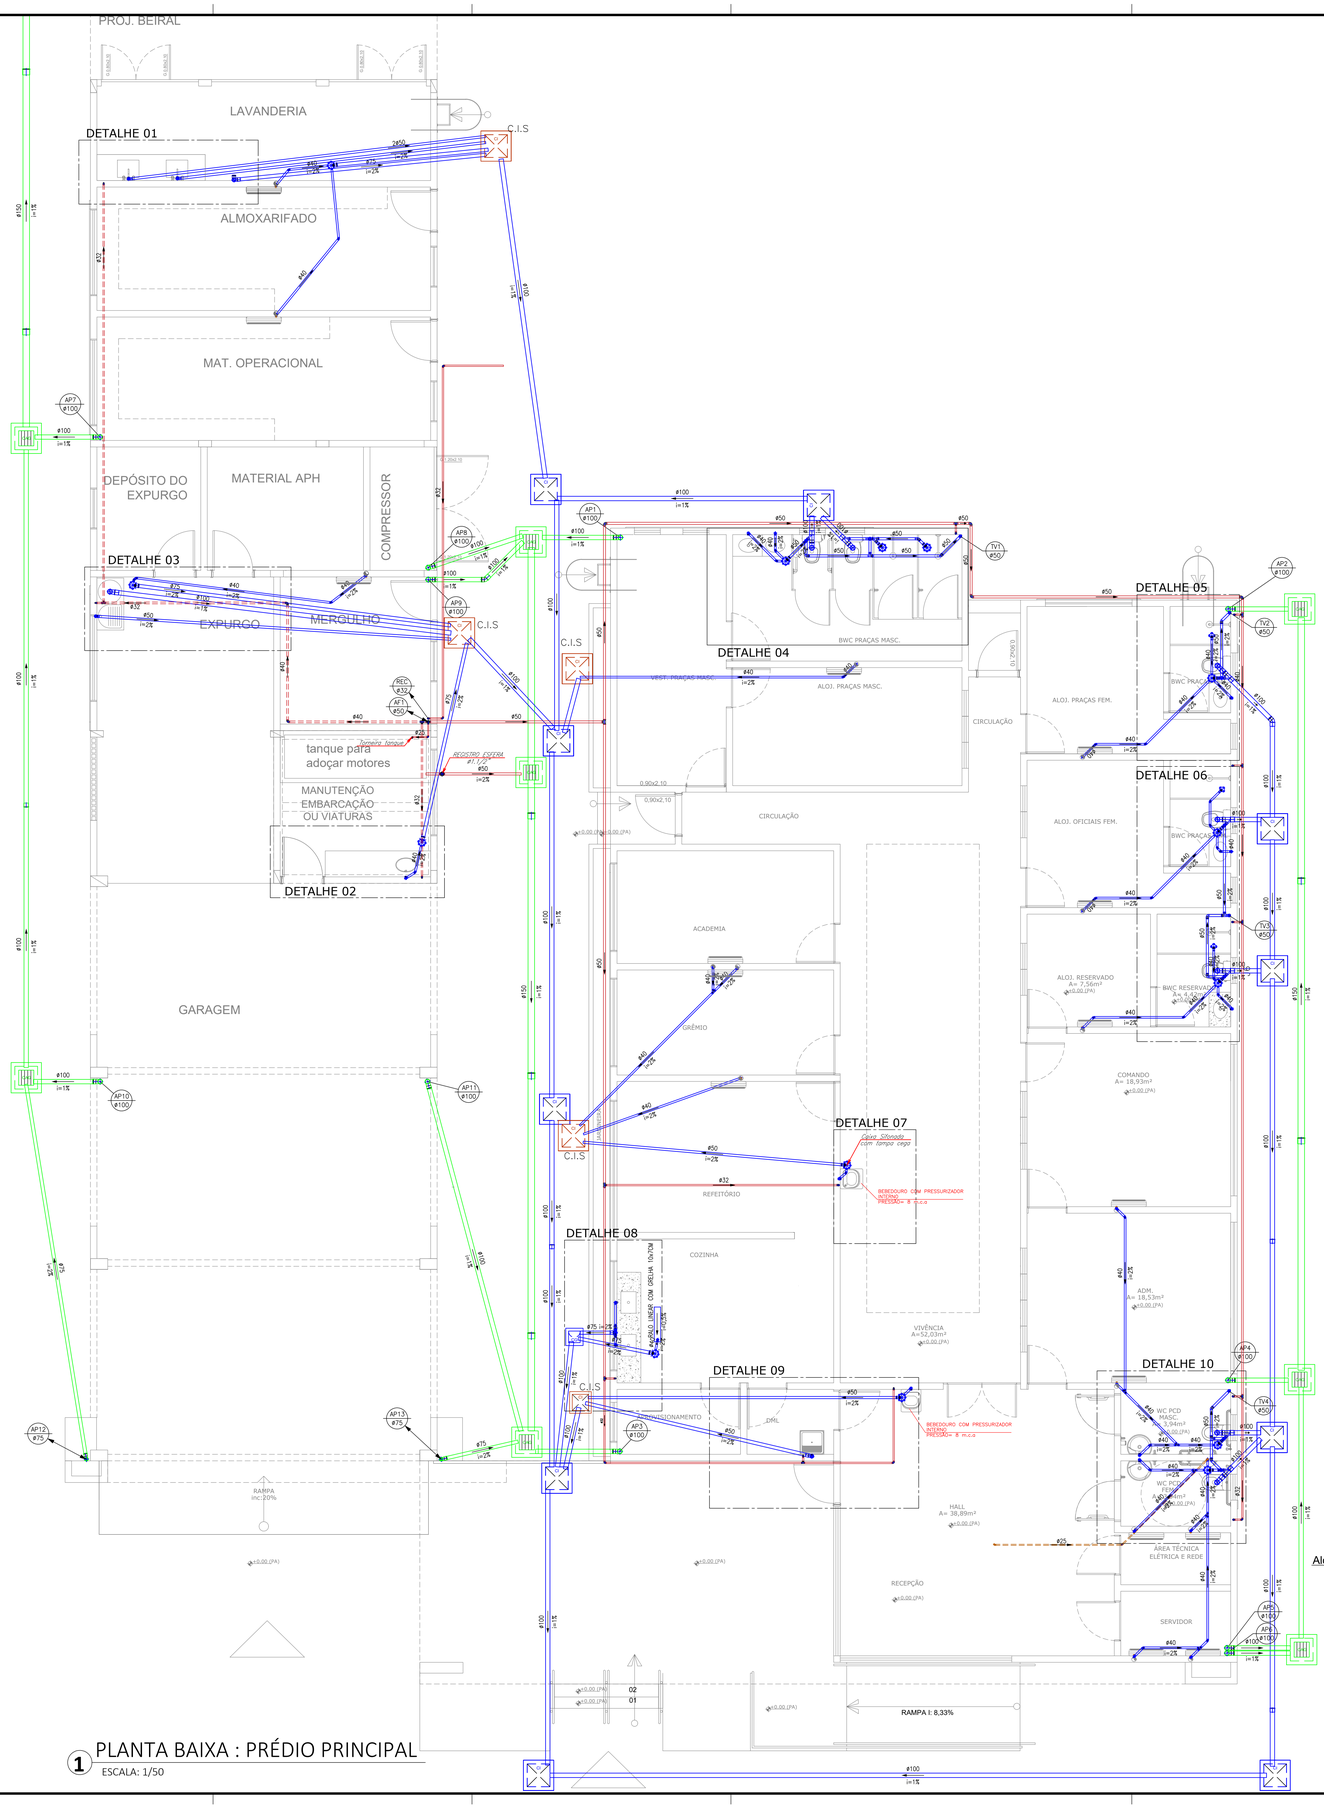

OBSERVAÇÕES:

1– ALTURAS DA SAÍDA DE ESGOTO EM RELAÇÃO AO PISO:

–LAV/TQ/PIA/MLR/BEBEDOURO.....0.50m

– A TUBULAÇÃO APARENTE DEVERÁ SER PINTADA:
CORES: ÁGUA FRIA–VERDE
ESGOTO–PRETO
VENTILAÇÃO–BRANCO
DRENAGEM– MARROM
AR COND.– AZUL

2– ALTURAS DA SAÍDA DE ÁGUA EM RELAÇÃO AO PISO:

2.1–RP.....1.10m

2.2–RG.....1.80m

2.3–RGB.....0,30m

2.4–CHUVEIRO.....2.10m

2.5–BACIA CX. ACOPLADA.....0.30m

2.6–LAV./TQ/PIA.....0.50m

2.7–MICTÓRIO.....1.20m

2.8–BEBEDOURO.....0.50m

2.9–DUCHA HIGIÊNICA.....0.40m

NOTA: CONFERIR ALTURA DE INSTALAÇÃO DOS BEBEDOUROS BEBEDOUROS DE ACORDO COM FABRICANTE.

LEGENDAS:

CH —— CHUVEIRO
LAV —— LAVATÓRIO
RG —— REGISTRO DE GAVETA
RGB —— REGISTRO DE GAVETA BAIXO
RP —— REGISTRO DE PRESSÃO
V.S. —— VASO SANITÁRIO
DU —— DUCHA
PIA —— PIA
MIC —— MICTÓRIO
MLR —— MAQUINA DE LAVAR ROUPAS
BEB —— BEBEDOURO

TQ4 ø100 — TUBO DE QUEDA ESGOTO ø100mm
TV2 ø50 — VENTILAÇÃO ø50mm
DR ø50 — DRENO AR COND ø50mm
APR ø100 — TUBO DE QUEDA ÁGUAS PLUVIAIS ø100mm
Rec1 ø32 — TUBO DE RECALQUE ø32mm
AF1 ø50 — TUBO DE ÁGUA FRIA ø50mm

COLETOR DE ESGOTO PVC SN PISO
COLETOR DE ESGOTO PVC SN TETO
TUBULAÇÃO DE VENTILAÇÃO PISO
DRENAGEM AR CONDICIONADO
COLETOR DE ÁGUAS PLUVIAIS PVC SR PISO
COLETOR DE ÁGUAS PLUVIAIS PVC SR TETO
ÁGUA FRIA PVC MARROM PISO
ÁGUA FRIA PVC MARROM TETO

DETALHES EM ELEVAÇÃO

PIA COZINHA

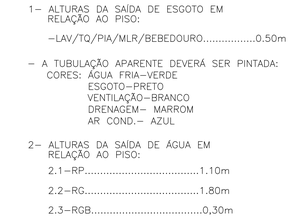

CAIXA ACOPLADA

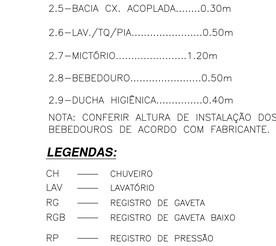

TANQUE SERVIÇO

DETALHES EM ELEVAÇÃO

LAVATÓRIO

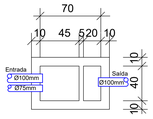

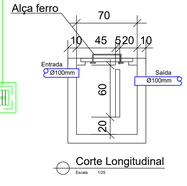

Vol = 20L + 2 * N (pessoas)
Vol = 20 + 2 * 30
Vol = 80 L
Vol (projetado) = 126 L

REV.	DATA	DESCRIÇÃO	ELAB.	APROV.

Secretaria de Projetos Estratégicos

GOVERNO DO ESTADO DE PERNAMBUCO
SECRETARIA DE PROJETOS ESTRATÉGICOS DE PERNAMBUCO - SEPE
ESCRITÓRIO DE PROJETOS

OBJETO:
PROJETO PADRÃO
SEÇÃO DE BOMBEIROS MILITAR

CONTRATANTE:
Secretaria de Projetos Estratégicos (SEPE)

CONTRATADA:

LOCALIZAÇÃO: Municípios de Bonito, Goiana, Toritama e Bezerros

ETAPA: Projeto Básico

PROPRIETÁRIO:
Ana Paula Cascão
CAU: A768669

RESP. TÉCNICO:
Adriana Alves da Silva Prado
CREA: 180969780BPE

govbr — Documento assinado digitalmente
ADRIANA ALVES DA SILVA PRADO
Data: 30/06/2025 13:57:13-0300
Verifique em https://validar.iti.gov.br

DISCIPLINA:
PROJETO DE INSTALAÇÕES HIDROSSANITÁRIAS

CONTEÚDO:
BLOCO PRINCIPAL - PLANTA BAIXA

PRANCHA: 01/04 R0

ESCALA: 1/50

DATA: NOV/24

CODIFICAÇÃO: GOV-SPS-PAD-L00-SEC_BOM-B-HID-P001-R0.dwg

1 PLANTA BAIXA : PRÉDIO PRINCIPAL

ESCALA: 1/50