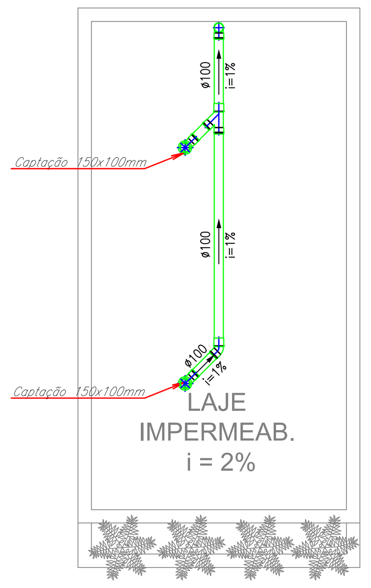

5 PLANTA DE COBERTA - GUARITA
ESCALA: 1/50

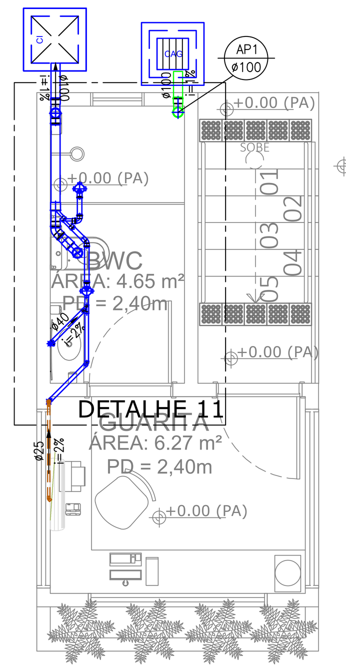

5 PLANTA BAIXA - GUARITA
ESCALA: 1/50

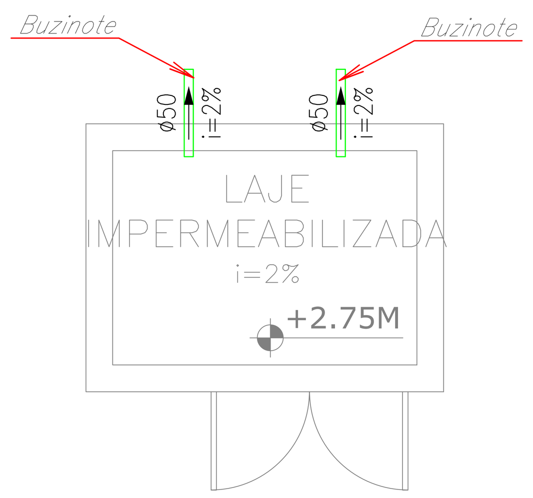

22 PLANTA DE COBERTA - CASA DE GÁS
ESCALA: 1/25

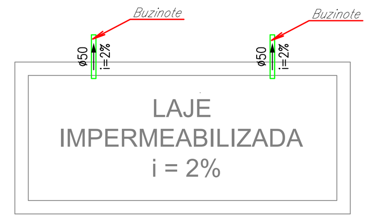

26 PLANTA DE COBERTA - LIXEIRA
ESCALA: 1/50

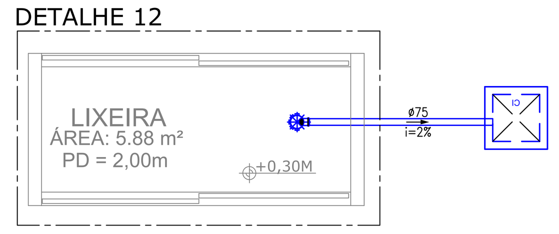

25 PLANTA BAIXA - LIXEIRA
ESCALA: 1/100

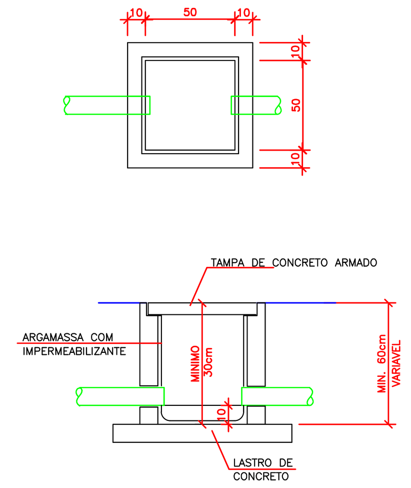

DETALHE CAIXA DE INSPEÇÃO
ESC.: 1/25

18 PLANTA DE COBERTA: CASA DE BOMBA
ESCALA: 1/50

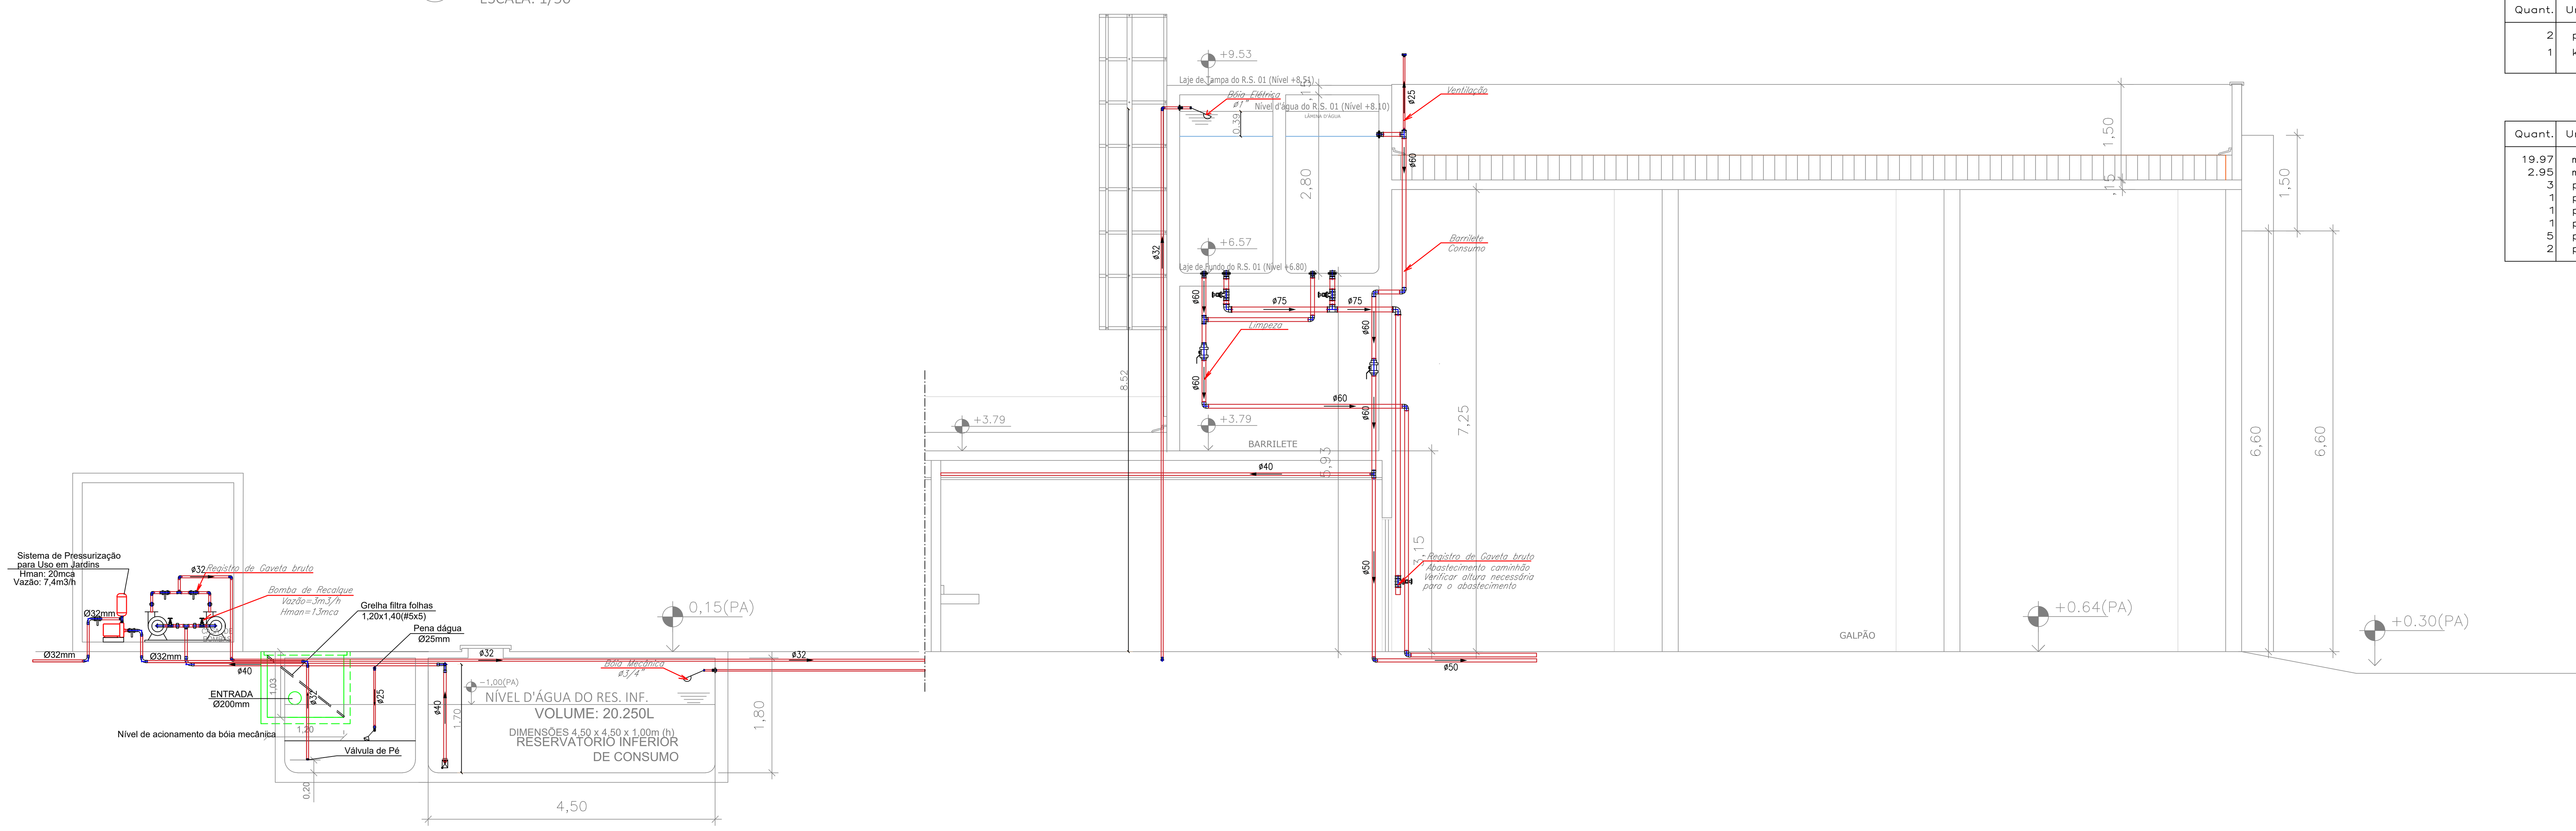

7 CORTE ESQUEMÁTICO
ESCALA: 1/50

— PVC Soldável branco —

Quant.	Und.	Dimensão	Descrição
1.39	m	100mm	Tubo PVC Soldável branco
0.72	m	50mm	Tubo PVC Soldável branco
1.68	m	40mm	Tubo PVC Soldável branco
2.05	m	75mm	Tubo PVC Soldável branco
2	pc	100x100x50mm	Caixa Sifonada
1	pc	150x185x75mm	Caixa Sifonada
1	pc	100mm	Curva 90
1	pc	100mm	Curva para pé de coluna
1	pc	50mm	Joelho 45
1	pc	100mm	Joelho 45
1	pc	40mm	Joelho 45 secundário
1	pc	50mm	Joelho 90
1	pc	100mm	Joelho 90
2	pc	40mm	Joelho 90 secundário
1	pc	40mm	Joelho 90 secundário com anel
1	pc	50mm	Junção
1	pc	100mmx50mm	Junção
1	pc	40mm	Junção 45 secundário
3	pc	100mm	Luva
1	pc	50mm	Luva

— PVC Soldável marrom —

Quant.	Und.	Dimensão	Descrição
0.95	m	20mm	Tubo PVC Soldável marrom (NBR 5648/pe CP19)
7.5	m	75mm	Tubo PVC Soldável marrom (NBR 5648/pe CP19)
12.00	m	40mm	Tubo PVC Soldável marrom (NBR 5648/pe CP19)
5.40	m	50mm	Tubo PVC Soldável marrom (NBR 5648/pe CP19)
18.00	m	60mm	Tubo PVC Soldável marrom (NBR 5648/pe CP19)
37.00	m	32mm	Tubo PVC Soldável marrom (NBR 5648/pe CP19)
13.58	m	25mm	Tubo PVC Soldável marrom (NBR 5648/pe CP19)
1	pc	32mmx1"	Adaptador longo c/flanges livres–cx.d'água
1	pc	25mmx1"	Adaptador longo c/flanges livres–cx.d'água
3	pc	60mmx2"	Adaptador longo c/flanges livres–cx.d'água
2	pc	75mmx2.1/2"	Adaptador longo c/flanges livres–cx.d'água
1	pc	20mmx1/2"	Adaptador soldável curto bolsa e rosca
5	pc	25mmx3/4"	Adaptador soldável curto bolsa e rosca
4	pc	60mmx2"	Adaptador soldável curto bolsa e rosca
4	pc	40mmx1.1/4"	Adaptador soldável curto bolsa e rosca
8	pc	32mmx1"	Adaptador soldável curto bolsa e rosca
6	pc	75mmx2.1/2"	Adaptador soldável curto bolsa e rosca
1	pc	60mmx50mm	Bucha de redução curta
1	pc	60mmx25mm	Bucha de redução longa
1	pc	40mmx25mm	Bucha de redução longa
5	pc	40mm	Curva 90
5	pc	32mm	Curva 90
2	pc	25mm	Joelho 45
1	pc	50mm	Joelho 90
6	pc	60mm	Joelho 90
9	pc	32mm	Joelho 90
5	pc	25mm	Joelho 90
2	pc	75mm	Joelho 90
1	pc	20mmx1/2"	Joelho 90 com bucha de latão
3	pc	25mmx1/2"	Joelho 90 com bucha de latão
1	pc	32mmx25mm	Joelho de redução
1	pc	25mmx1/2"	Luva com bucha de latão
1	pc	25mmx3/4"	Luva com bucha de latão
3	pc	25mm	Tê
2	pc	60mm	Tê
1	pc	40mm	Tê
2	pc	32mm	Tê
1	pc	75mm	Tê
1	pc	60mmx40mm	Tê de redução
2	pc	40mm	União
2	pc	32mm	União

— Registros,Valv.,Hid —

Quant.	Und.	Dimensão	Descrição
2	pc	3/4"	Registro de Gaveta base
3	pc	2.1/2"	Registro de Gaveta bruto
2	pc	1.1/4"	Registro de Gaveta bruto
1	pc	1/2"	Registro de Pressão
2	pc	2"	Registro Esfera rápido
4	pc	1"	Registro Esfera rápido
1	pc	1.1/4"	Válvula de retenção de pé
1	pc	1"	Válvula de retenção de pé
2	pc	3/4"	Bóia Mecânica
1	pc	1"	Bóia Elétrica

— Simbologia – Outros —

Quant.	Und.	Dimensão	Descrição
2	pc	1"	Bomba Recalque, vazão=3m3/h, Hman=13mca e pot.=1cv(Monof.)
1	kit	1"	Sistema de Pressurização, vazão=7,4m3/h, Hman=20mca e pot.=1cv(Monof.)

— PVC Águas Pluviais —

Quant.	Und.	Dimensão	Descrição
19.97	m	100mm	Tubo PVC Aguas Pluviais
2.95	m	50mm	Tubo PVC Aguas Pluviais
3	pc	100mm	Curva para pé de coluna
1	pc	100mm	Joelho 45
1	pc	100mm	Joelho 90
1	pc	100mm	Junção
5	pc	100mm	Luva
2	pc	150mmx100mm	Redução

REV.	DATA	DESCRIÇÃO	ELAB.	APROV.

Secretaria de Projetos Estratégicos

GOVERNO DO ESTADO DE PERNAMBUCO
SECRETARIA DE PROJETOS ESTRATÉGICOS DE PERNAMBUCO - SEPE
ESCRITÓRIO DE PROJETOS

OBJETO: PROJETO PADRÃO
SEÇÃO DE BOMBEIROS MILITAR

CONTRATANTE: Secretaria de Projetos Estratégicos (SEPE)
CONTRATADA:

LOCALIZAÇÃO: Municípios de Bonito, Goiana, Toritama e Bezerros
ETAPA: Projeto Básico

PROPRIETÁRIO
Ana Paula Cascão
CAU: A768669

RESP. TÉCNICO:
Documento assinado digitalmente
ADRIANA ALVES DA SILVA PRADO
Data: 10/06/2025 13:17:13-0300
Verifique em https://validar.iti.gov.br
Adriana Alves da Silva Prado
CREA: 1809697808PE

DISCIPLINA: PROJETO DE INSTALAÇÕES HIDROSSANITÁRIAS

CONTEÚDO: RESERVATÓRIOS, LIXO, GÁS, GUARITA E CASA DE BOMBAS

PRANCHA: 03/04 R0

ESCALA: INDICADA
DATA: NOV/24
CODIFICAÇÃO: GOV-SPS-PAD-L00-SEC_BOM-B-HID-P001-R0.dwg