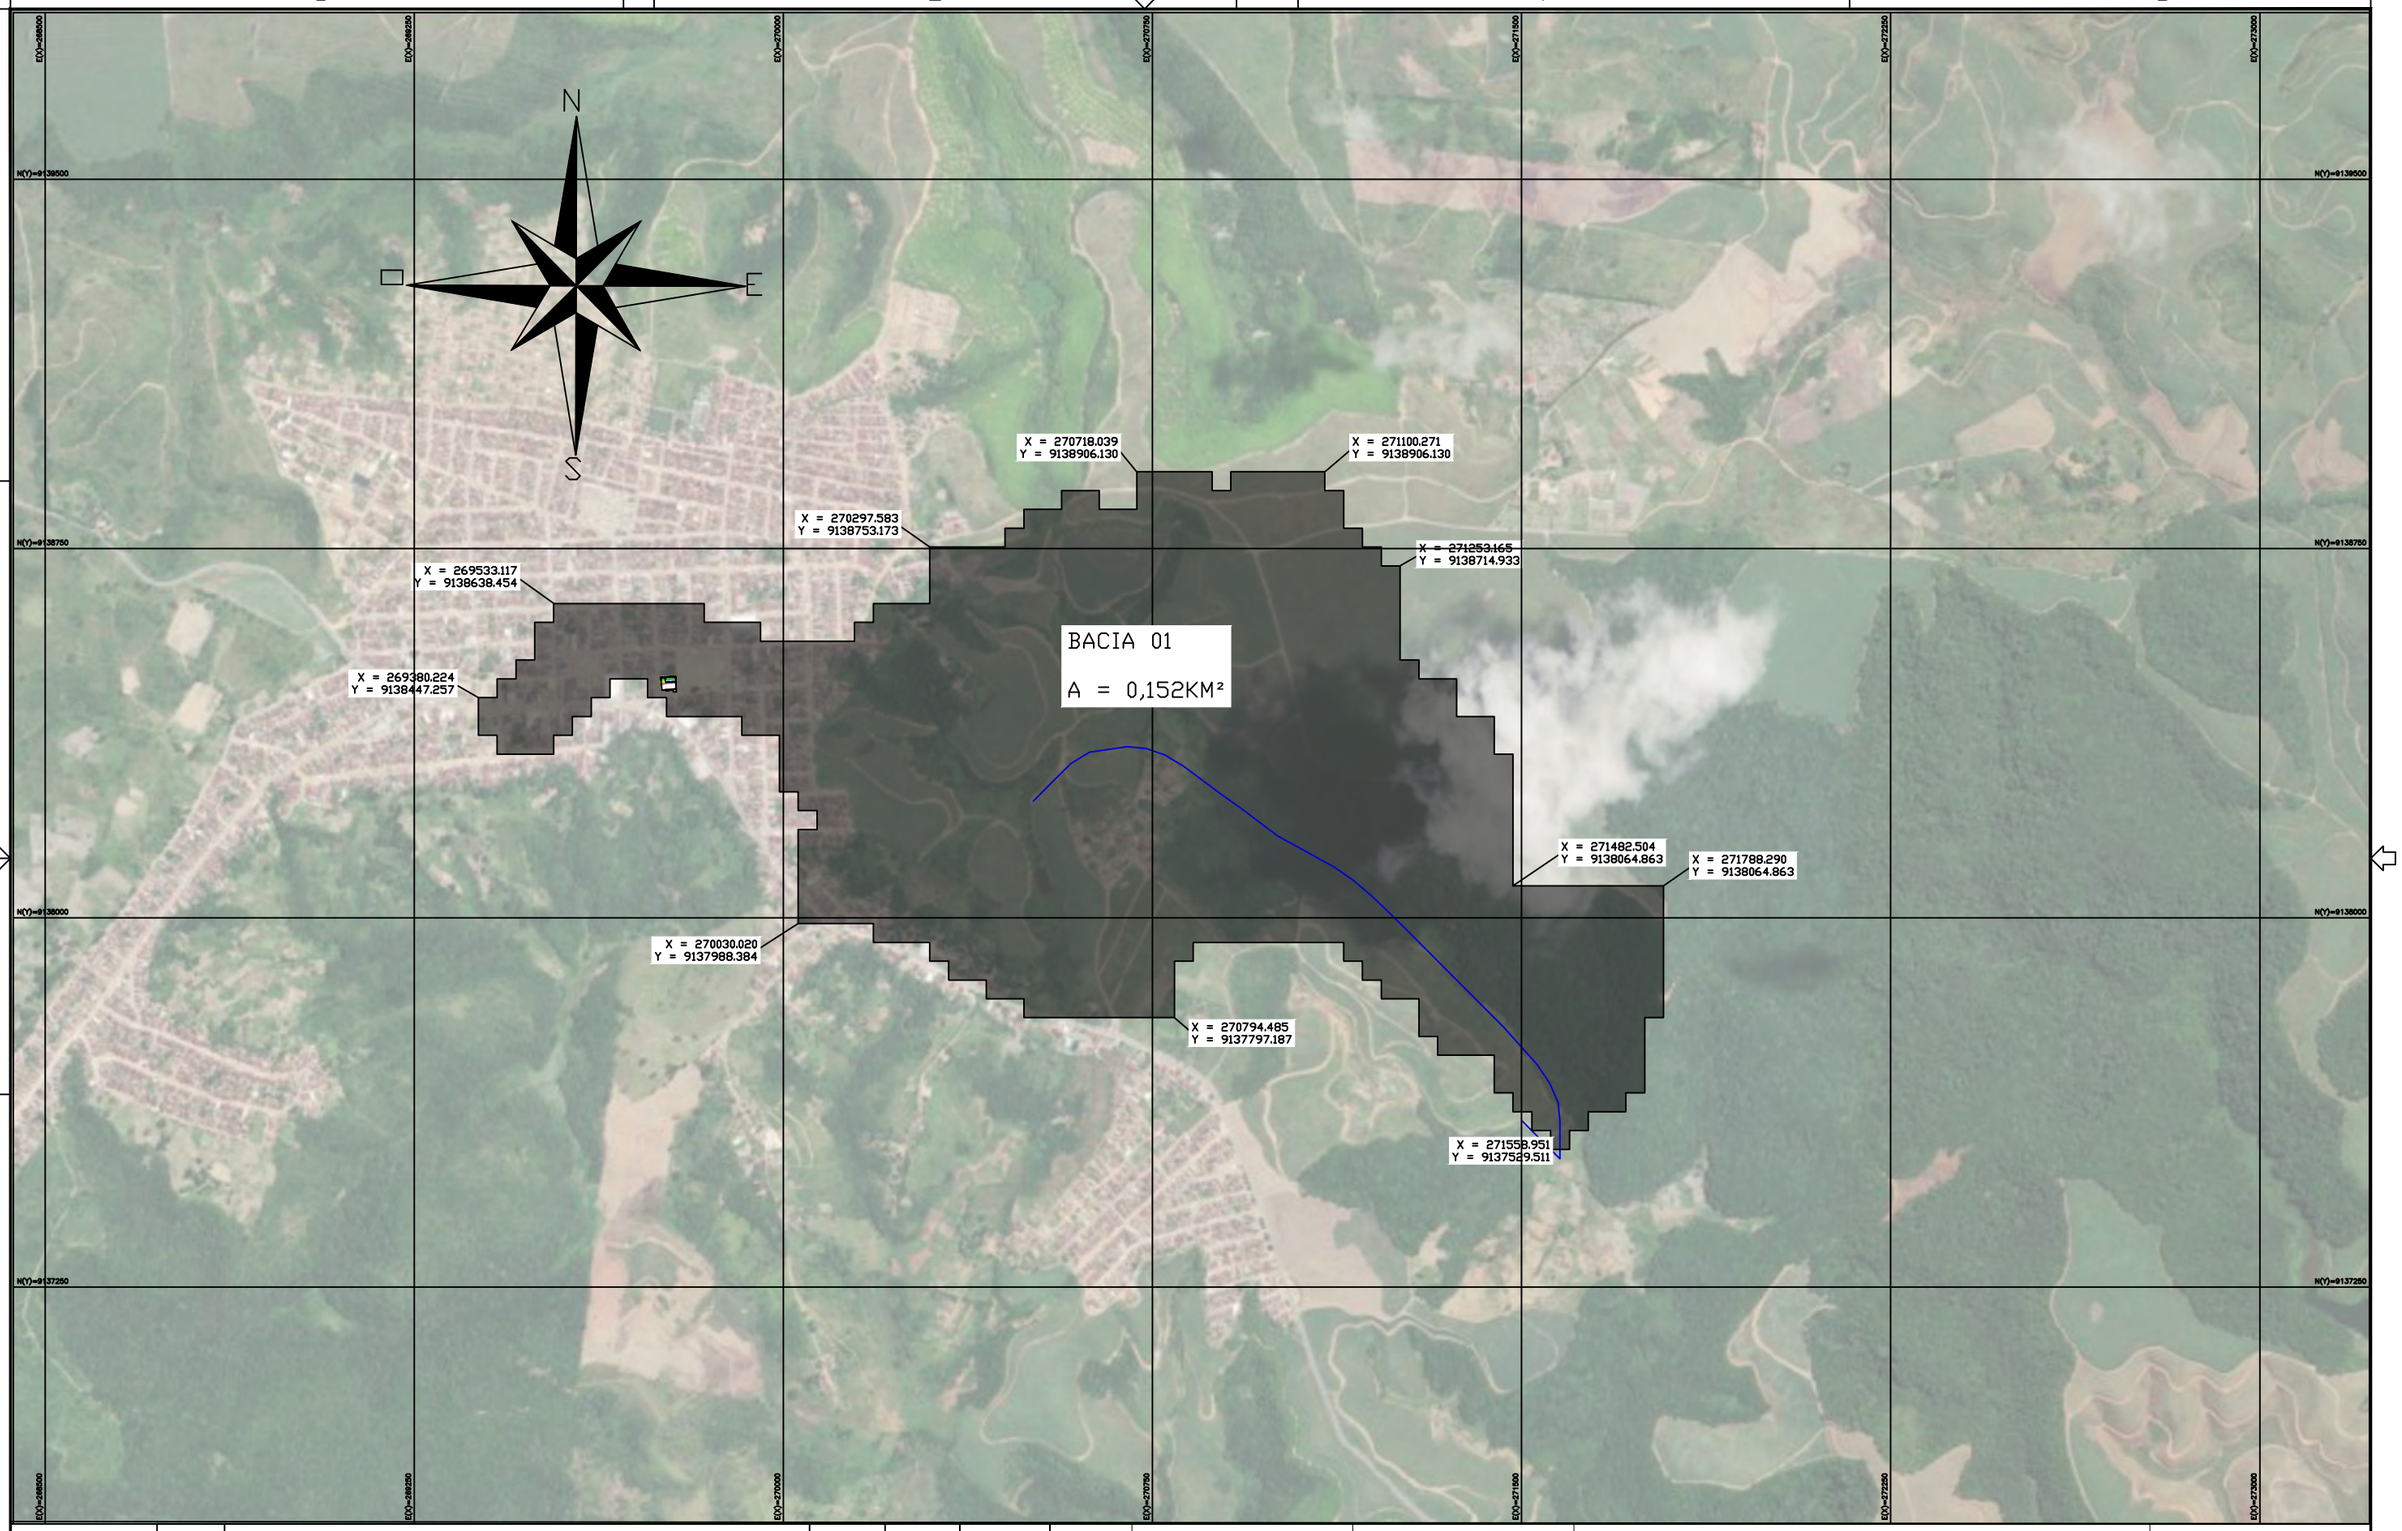


gov.br
Documento assinado digitalmente
DEBORA GONCALVES VASCONCELOS
Data: 08/07/2025 10:23:06-0300
Verifique em https://validar.iti.gov.br

| REV. | DESCRIÇÃO | DATA | EXEC. | VERIF. | APROV. |
|---|---|---|---|---|---|
| 00 | VERSÃO INICIAL | MAI/25 | LUCAS N. | TÁCITO | - |

RESP. TÉCNICO:
Irma Lins
CAU A46249-7

COORDENADOR DO PROJETO:
Tácito Breckenfeld
CAU: A34711-6

PROJETISTA:
DÉBORA GONÇALVES
CREA: 181638605-7 PE

Secretaria de Projetos Estratégicos
GOVERNO DE PERNAMBUCO ESTADO DE MUDANÇA

DISCIPLINA:
EST. HIDROLÓGICO

PROJETO BÁSICO
DELEGACIA DE POLÍCIA CIVIL ARAÇOIABA 1B

CONTEÚDO:
MAPA DE BACIA- DELEGACIA DE POLÍCIA CIVIL 1A

PRANCHA:
EH/01

ESCALA: 1:7.500

DATA: MAIO/25

CODIFICAÇÃO:
GOVPE-SPP-ARA-L00-D1B_XXX-GER-PE-DRE-P000.dwg

A3 420 x 297