




1 PLANTA BAIXA TÉRREO
 1 : 50

SINALIZAÇÃO DE ALERTA				
CÓDIGO	SÍMBOLO	SIGNIFICADO	FORMA E COR	APLICAÇÃO
S1		INDICAÇÃO DO SENTIDO (ESQUERDA OU DIREITA) DE UMA SAÍDA DE EMERGÊNCIA, ESPECIALMENTE PARA SER FIXADO EM COLUNAS, DIMENSÕES MÍNIMAS: L: 15 X H: 15	SÍMBOLO: RETÂNGULO FUNDO: VERDE PICTOGRAMA: FOTOLUMINESCENTE	INDICAÇÃO DO SENTIDO (ESQUERDA OU DIREITA) DE UMA SAÍDA DE EMERGÊNCIA, ESPECIALMENTE PARA SER FIXADO EM COLUNAS, DIMENSÕES MÍNIMAS: L: 20 X H: 20
S2		SAÍDA DE EMERGÊNCIA	SÍMBOLO: RETÂNGULO FUNDO: VERDE PICTOGRAMA: FOTOLUMINESCENTE	INDICAÇÃO DO SENTIDO (ESQUERDA OU DIREITA) DE UMA SAÍDA DE EMERGÊNCIA, ESPECIALMENTE PARA SER FIXADO EM COLUNAS, DIMENSÕES MÍNIMAS: L: 20 X H: 20
S3		SAÍDA DE EMERGÊNCIA	SÍMBOLO: RETÂNGULO FUNDO: VERDE PICTOGRAMA: FOTOLUMINESCENTE	INDICAÇÃO DO SENTIDO (ESQUERDA OU DIREITA) DE UMA SAÍDA DE EMERGÊNCIA, ESPECIALMENTE PARA SER FIXADO EM COLUNAS, DIMENSÕES MÍNIMAS: L: 20 X H: 20
S12		SAÍDA DE EMERGÊNCIA	SÍMBOLO: RETÂNGULO FUNDO: VERDE MENSAGEM: "SAÍDA" OU MENSAGEM "SAÍDA" PICTOGRAMA: FOTOLUMINESCENTE, COM ALTURA DE LETRA SUPERIOR 21 (20cm)	INDICAÇÃO DA SAÍDA DE EMERGÊNCIA, COM OU SEM COMPLEMENTAÇÃO DO PICTOGRAMA E/OU MENSAGEM "SAÍDA" OU MENSAGEM "SAÍDA" PICTOGRAMA: FOTOLUMINESCENTE, COM ALTURA DE LETRA SUPERIOR 21 (20cm)


SÍMBOLOS - EXTINTOR DE INCÊNDIO	
	EXTINTOR DE PÓ QUÍMICO COM CAPACIDADE INDICADA EM PLANTA.

SÍMBOLOS - ILUMINAÇÃO DE EMERGÊNCIA	
	ILUMINAÇÃO DE EMERGÊNCIA AUTÔNOMA MÍNIMA (0W E 300 LUMENS INCANDESCENTES COM AUTONOMIA MÍNIMA PARA 01 HORA DE FUNCIONAMENTO)


QUADRO DE ÁREAS DA EDIFICAÇÃO	
ÁREA DO TERRENO	857,00 m²
ÁREA CONSTRUÍDA	229,70 m²
PROJEÇÃO DA COBERTA	234,96 m²

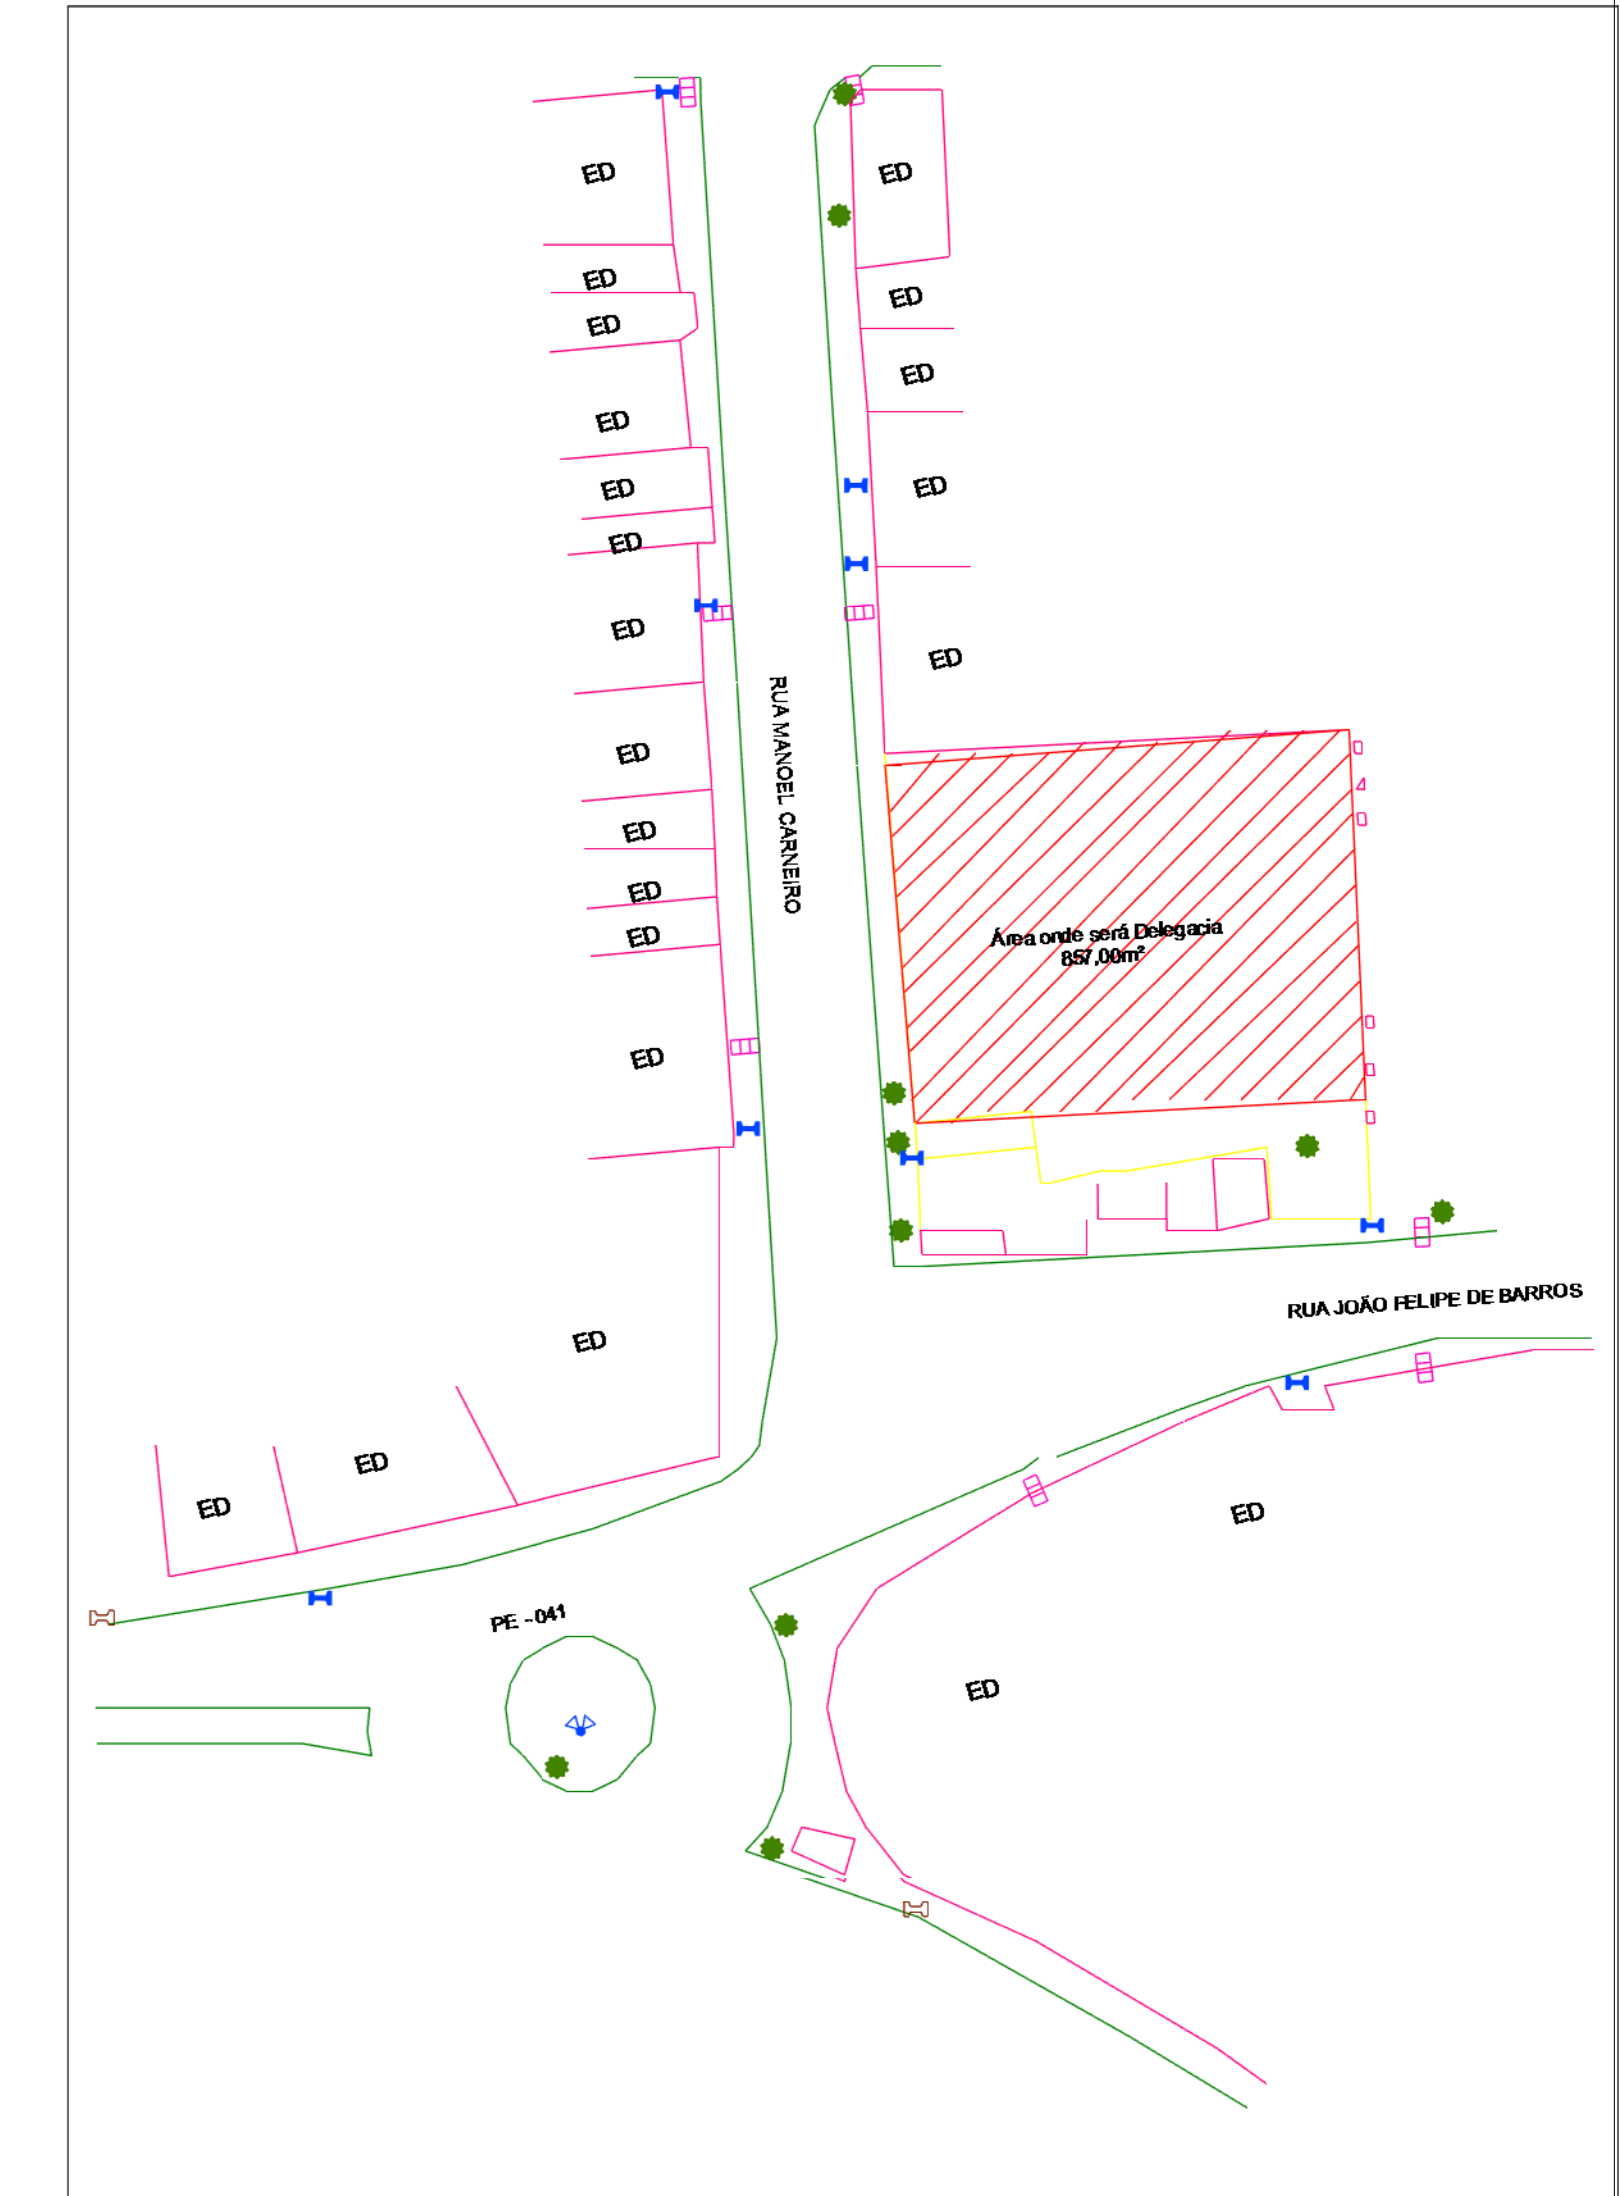


2 situação
 1 : 500

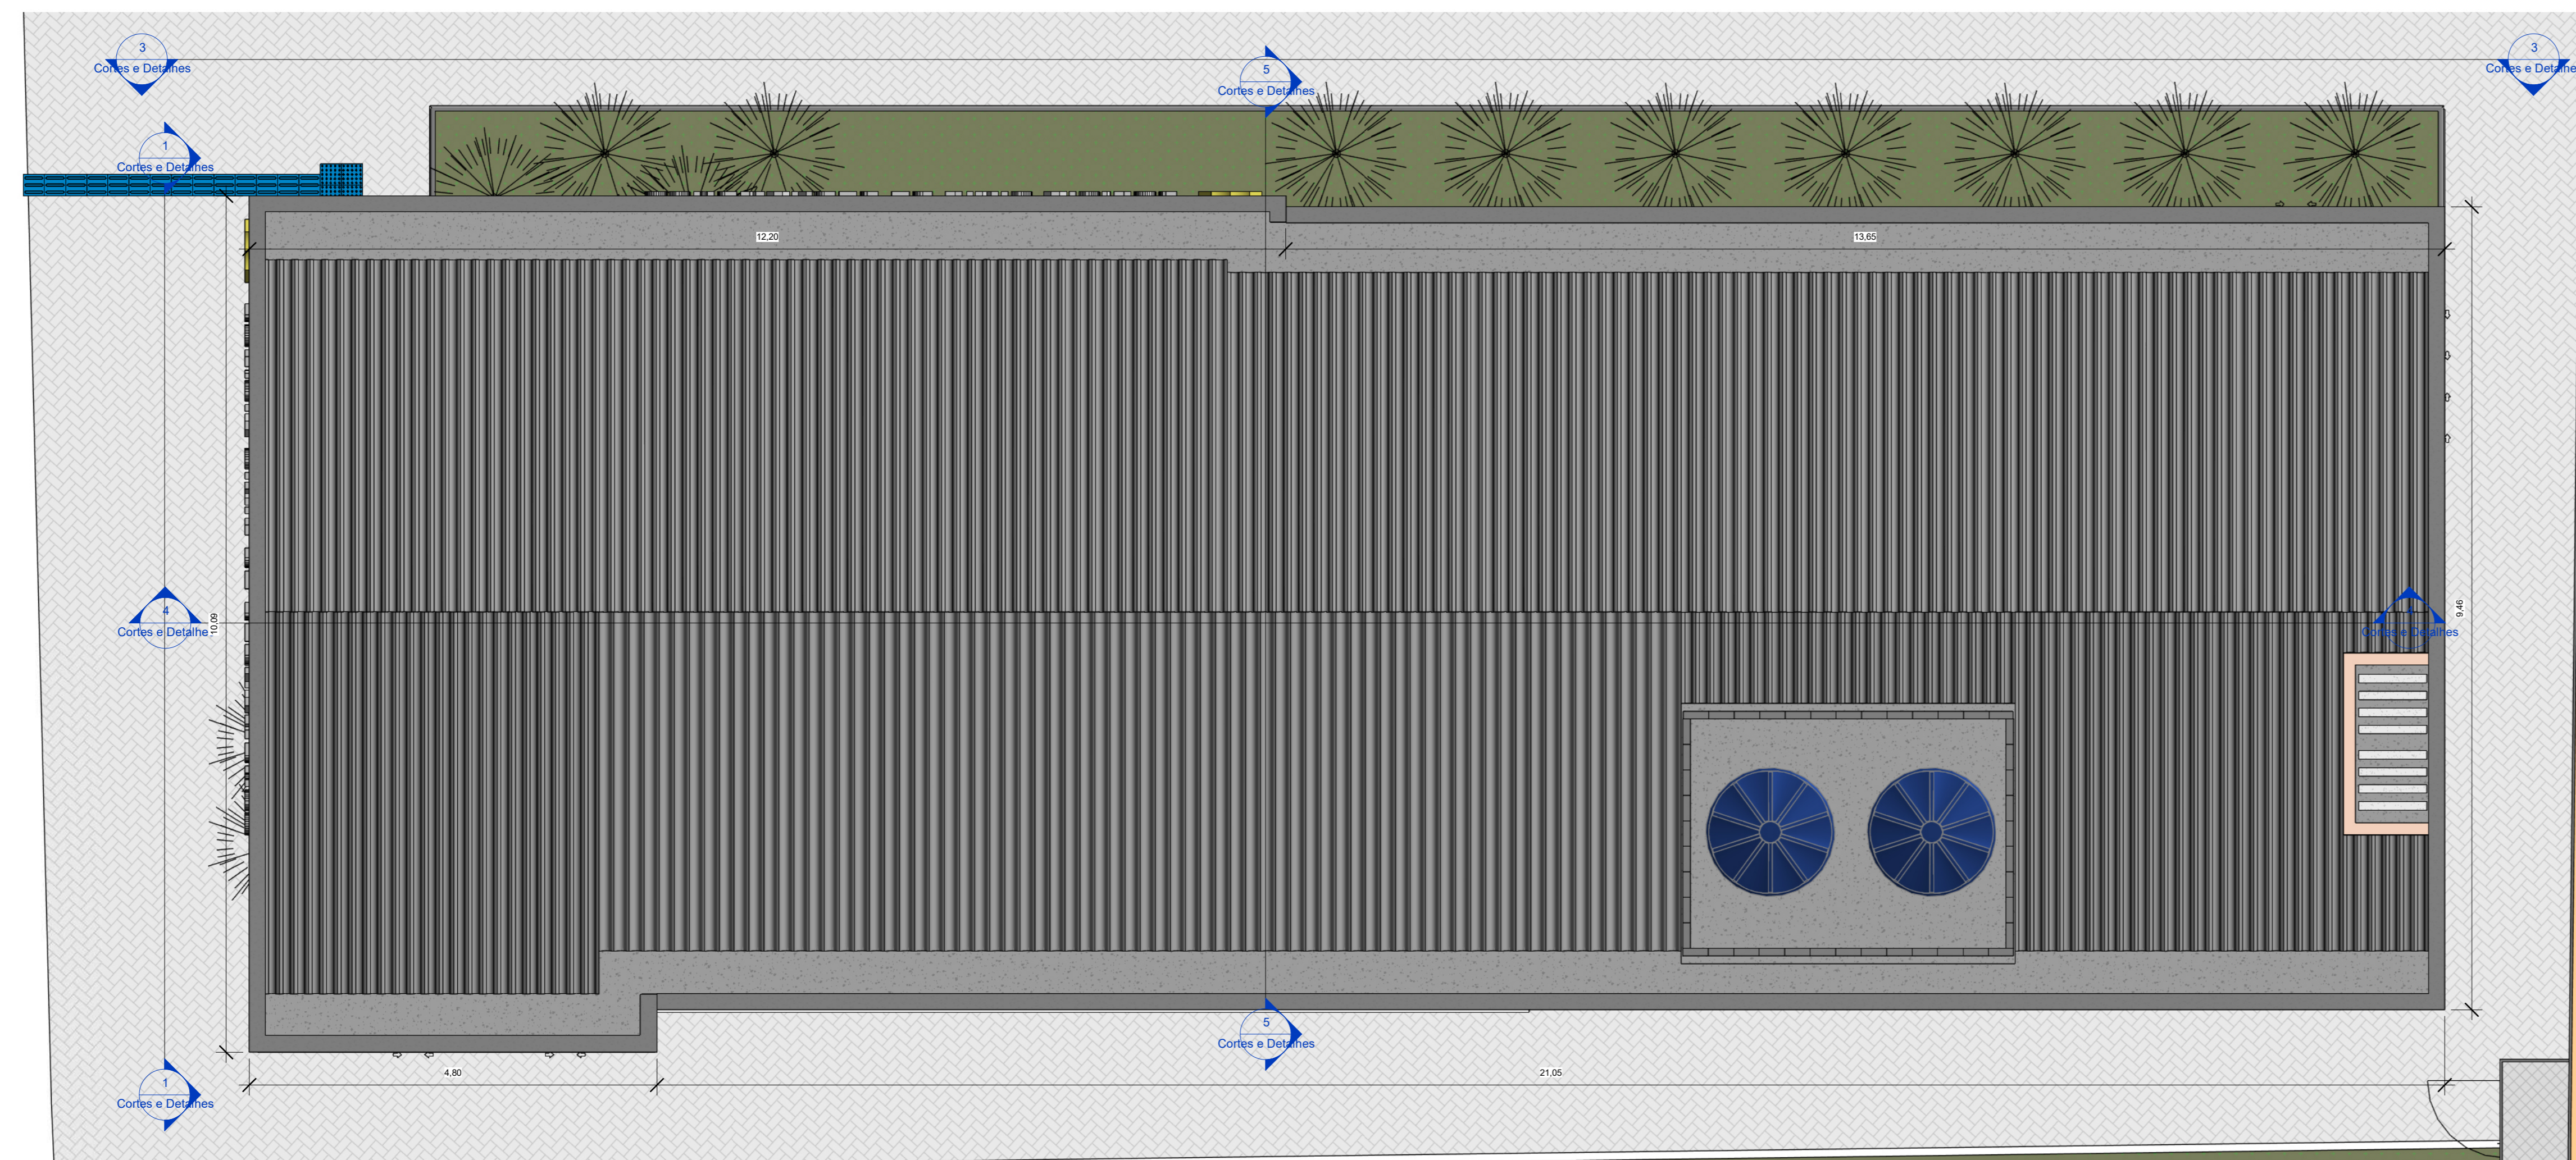

3 PLANTA DE COBERTA
 1 : 50

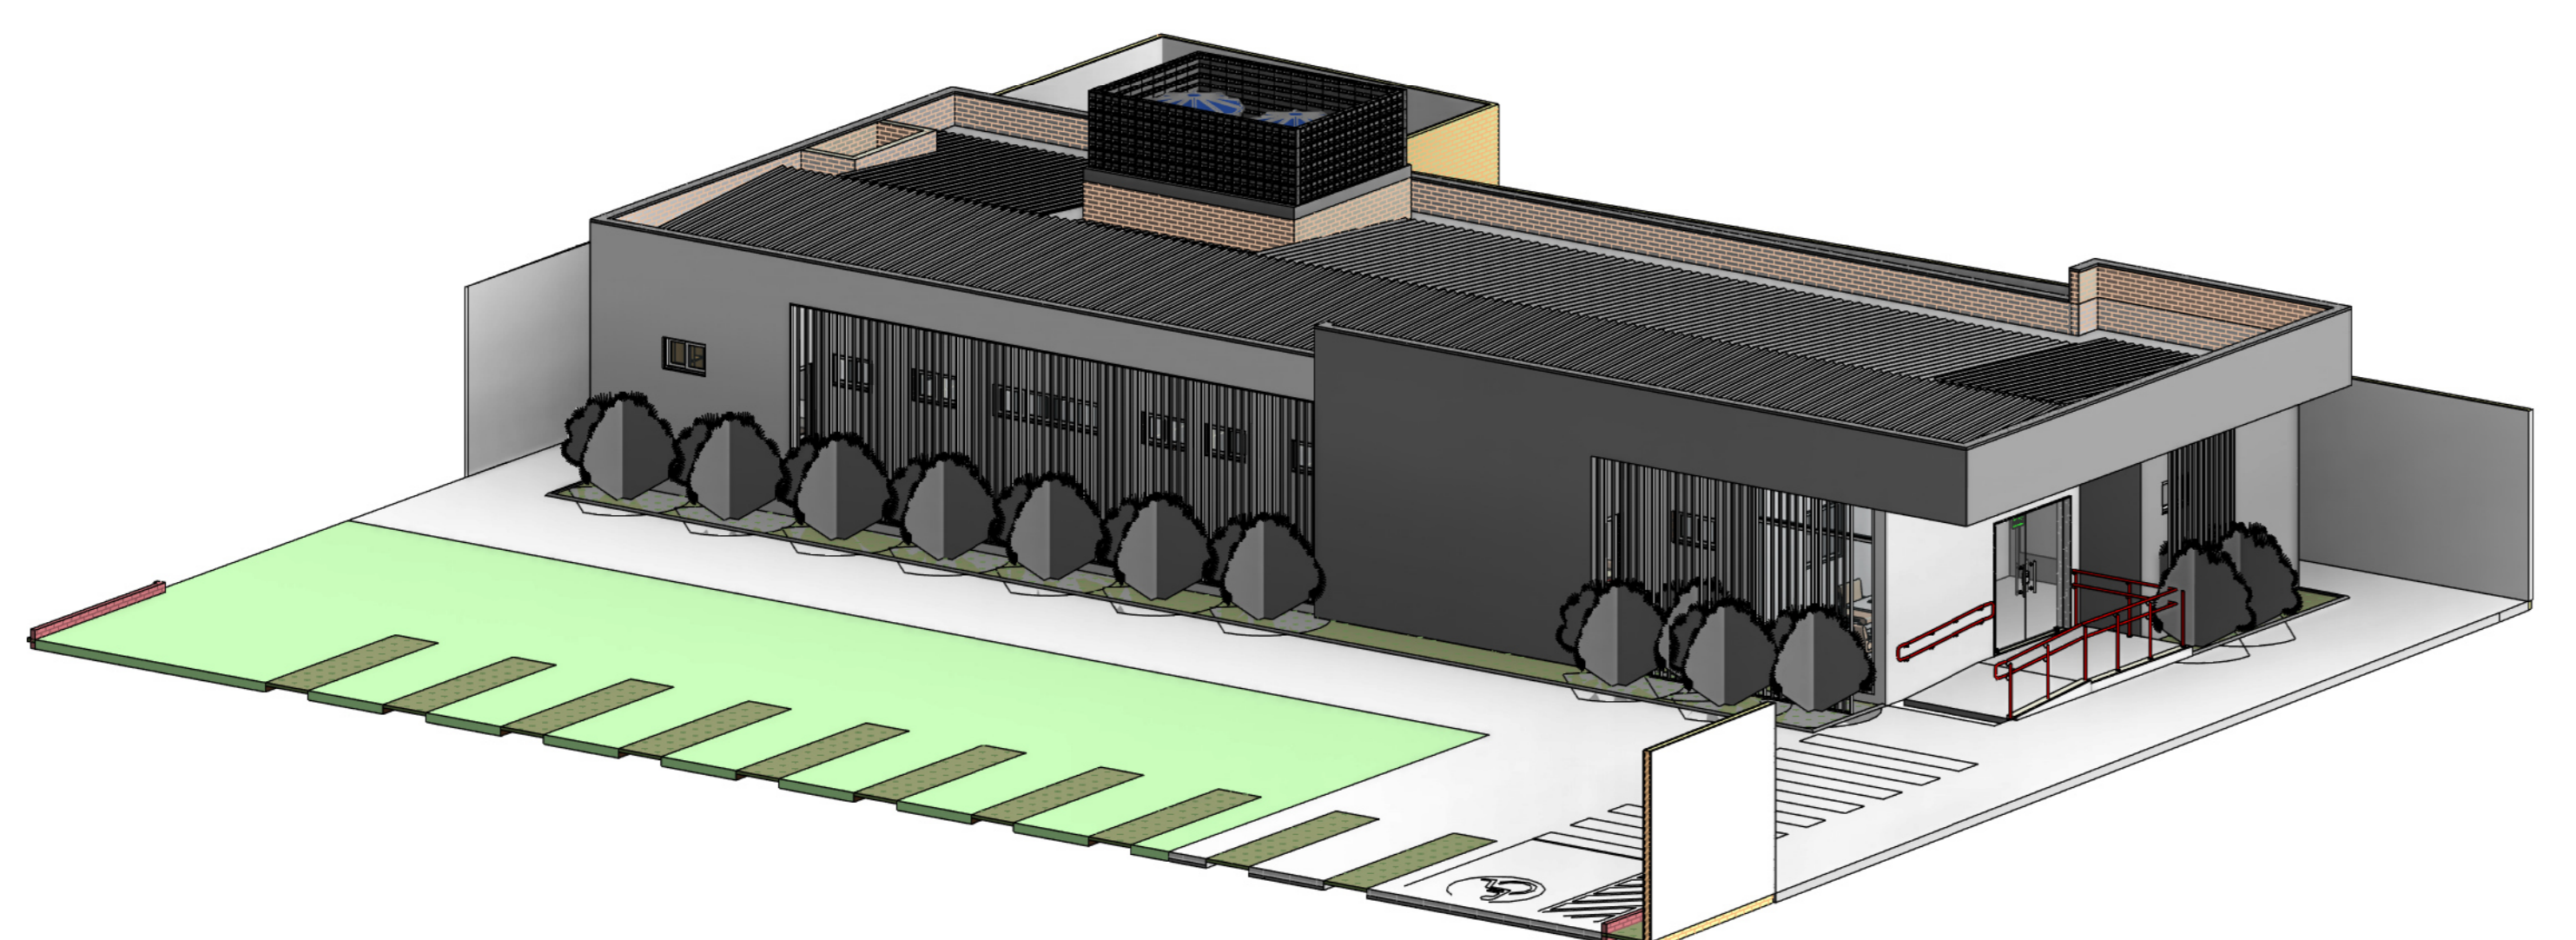

4 Representação 3D

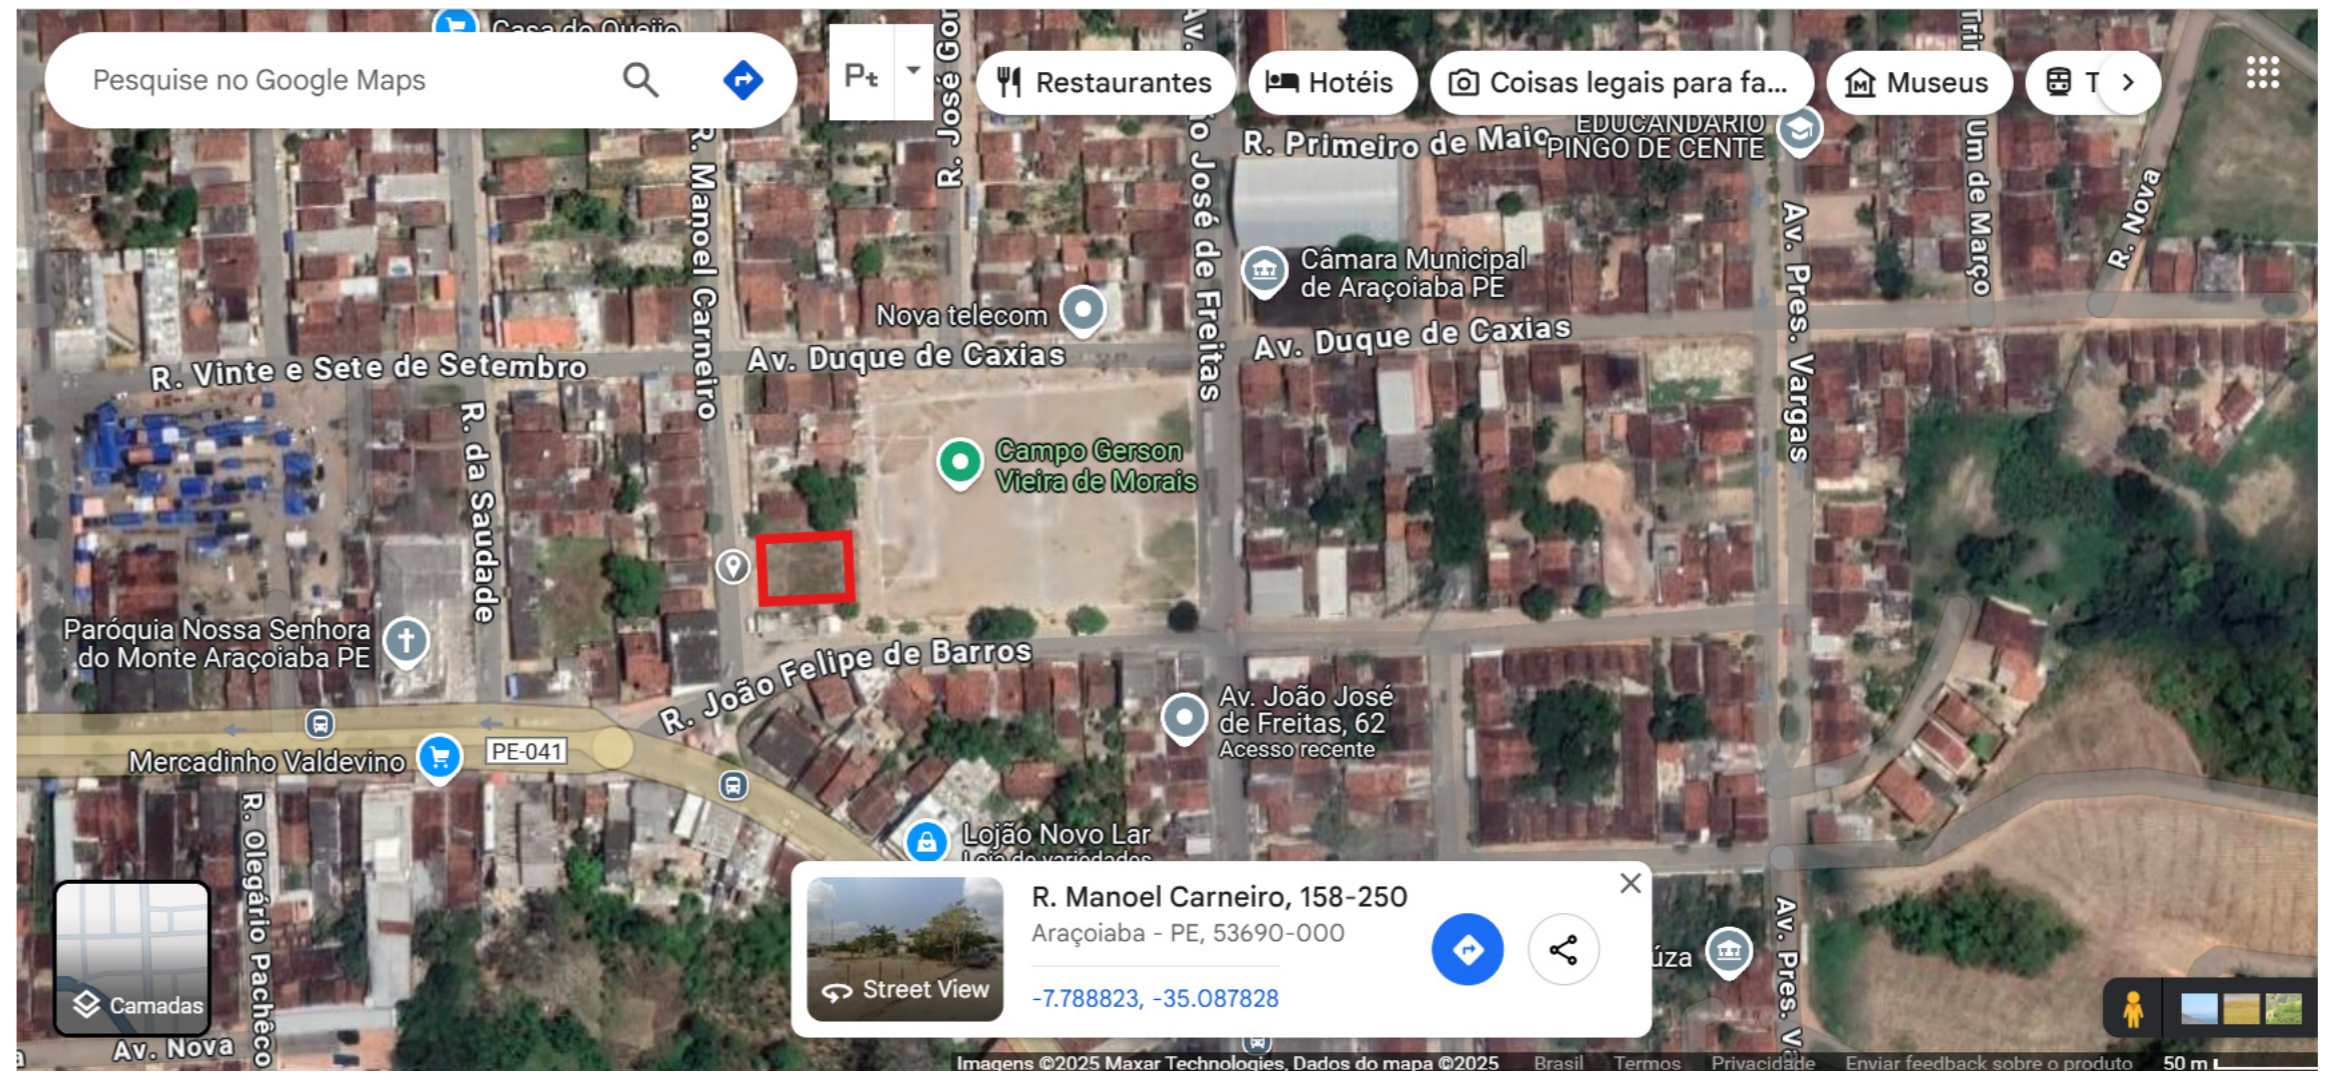

LOCALIZAÇÃO
 1 : 150

REV.	VERSÃO INICIAL	MAIO/25	21/05/2025		
REV.	DESCRIÇÃO	DATA	EXEC.	REVIF.	APROV.
00	VERSÃO INICIAL	MAIO/25	21/05/2025		

Secretaria de Turismo e Lazer	GOVERNO DO ESTADO DE PERNAMBUCO SECRETARIA DE PROJETOS ESTRATÉGICOS DE PERNAMBUCO - SEPE ESCRITÓRIO DE PROJETOS
PROJETO DE IMPLANTAÇÃO DA DELEGACIA 1B NA CIDADE DE ARAÇOIABA-PE.	
CONTRATANTE: SDS - SECRETARIA DE FESPA SOCIAL	CONTRATO: SECRETARIA DE PROJETOS ESTRATÉGICOS (SEPE)
ENDEREÇO: RUA MANOEL CARNEIRO, Nº 264, 53690-000 ARAÇOIABA-PE	ETAPA: PROJETO BÁSICO
SECRETARIO EXECUTIVO:	RESP. TÉCNICO
IRMA CAETANO DE HOLANDA LINS CAU-PE Nº 4462487	RESP. TÉCNICO: MATEUS PONTES ANDRADE AZEVEDO CREA-PE Nº 1817261258
DISCIPLINA: PROJETO DE PREVENÇÃO E COMBATE A INCÊNDIO	
CONTEÚDO: PLANTA DE BAIXA, COBERTA, SITUAÇÃO E LOCALIZAÇÃO	PRANCHAS: PCI 01/02
ESCALA: INDICADA	DATA: MAIO/2025
CODIFICAÇÃO: GOVPE-SSP-ANA-00-D10-XXX-B-PCH-P001-R0	