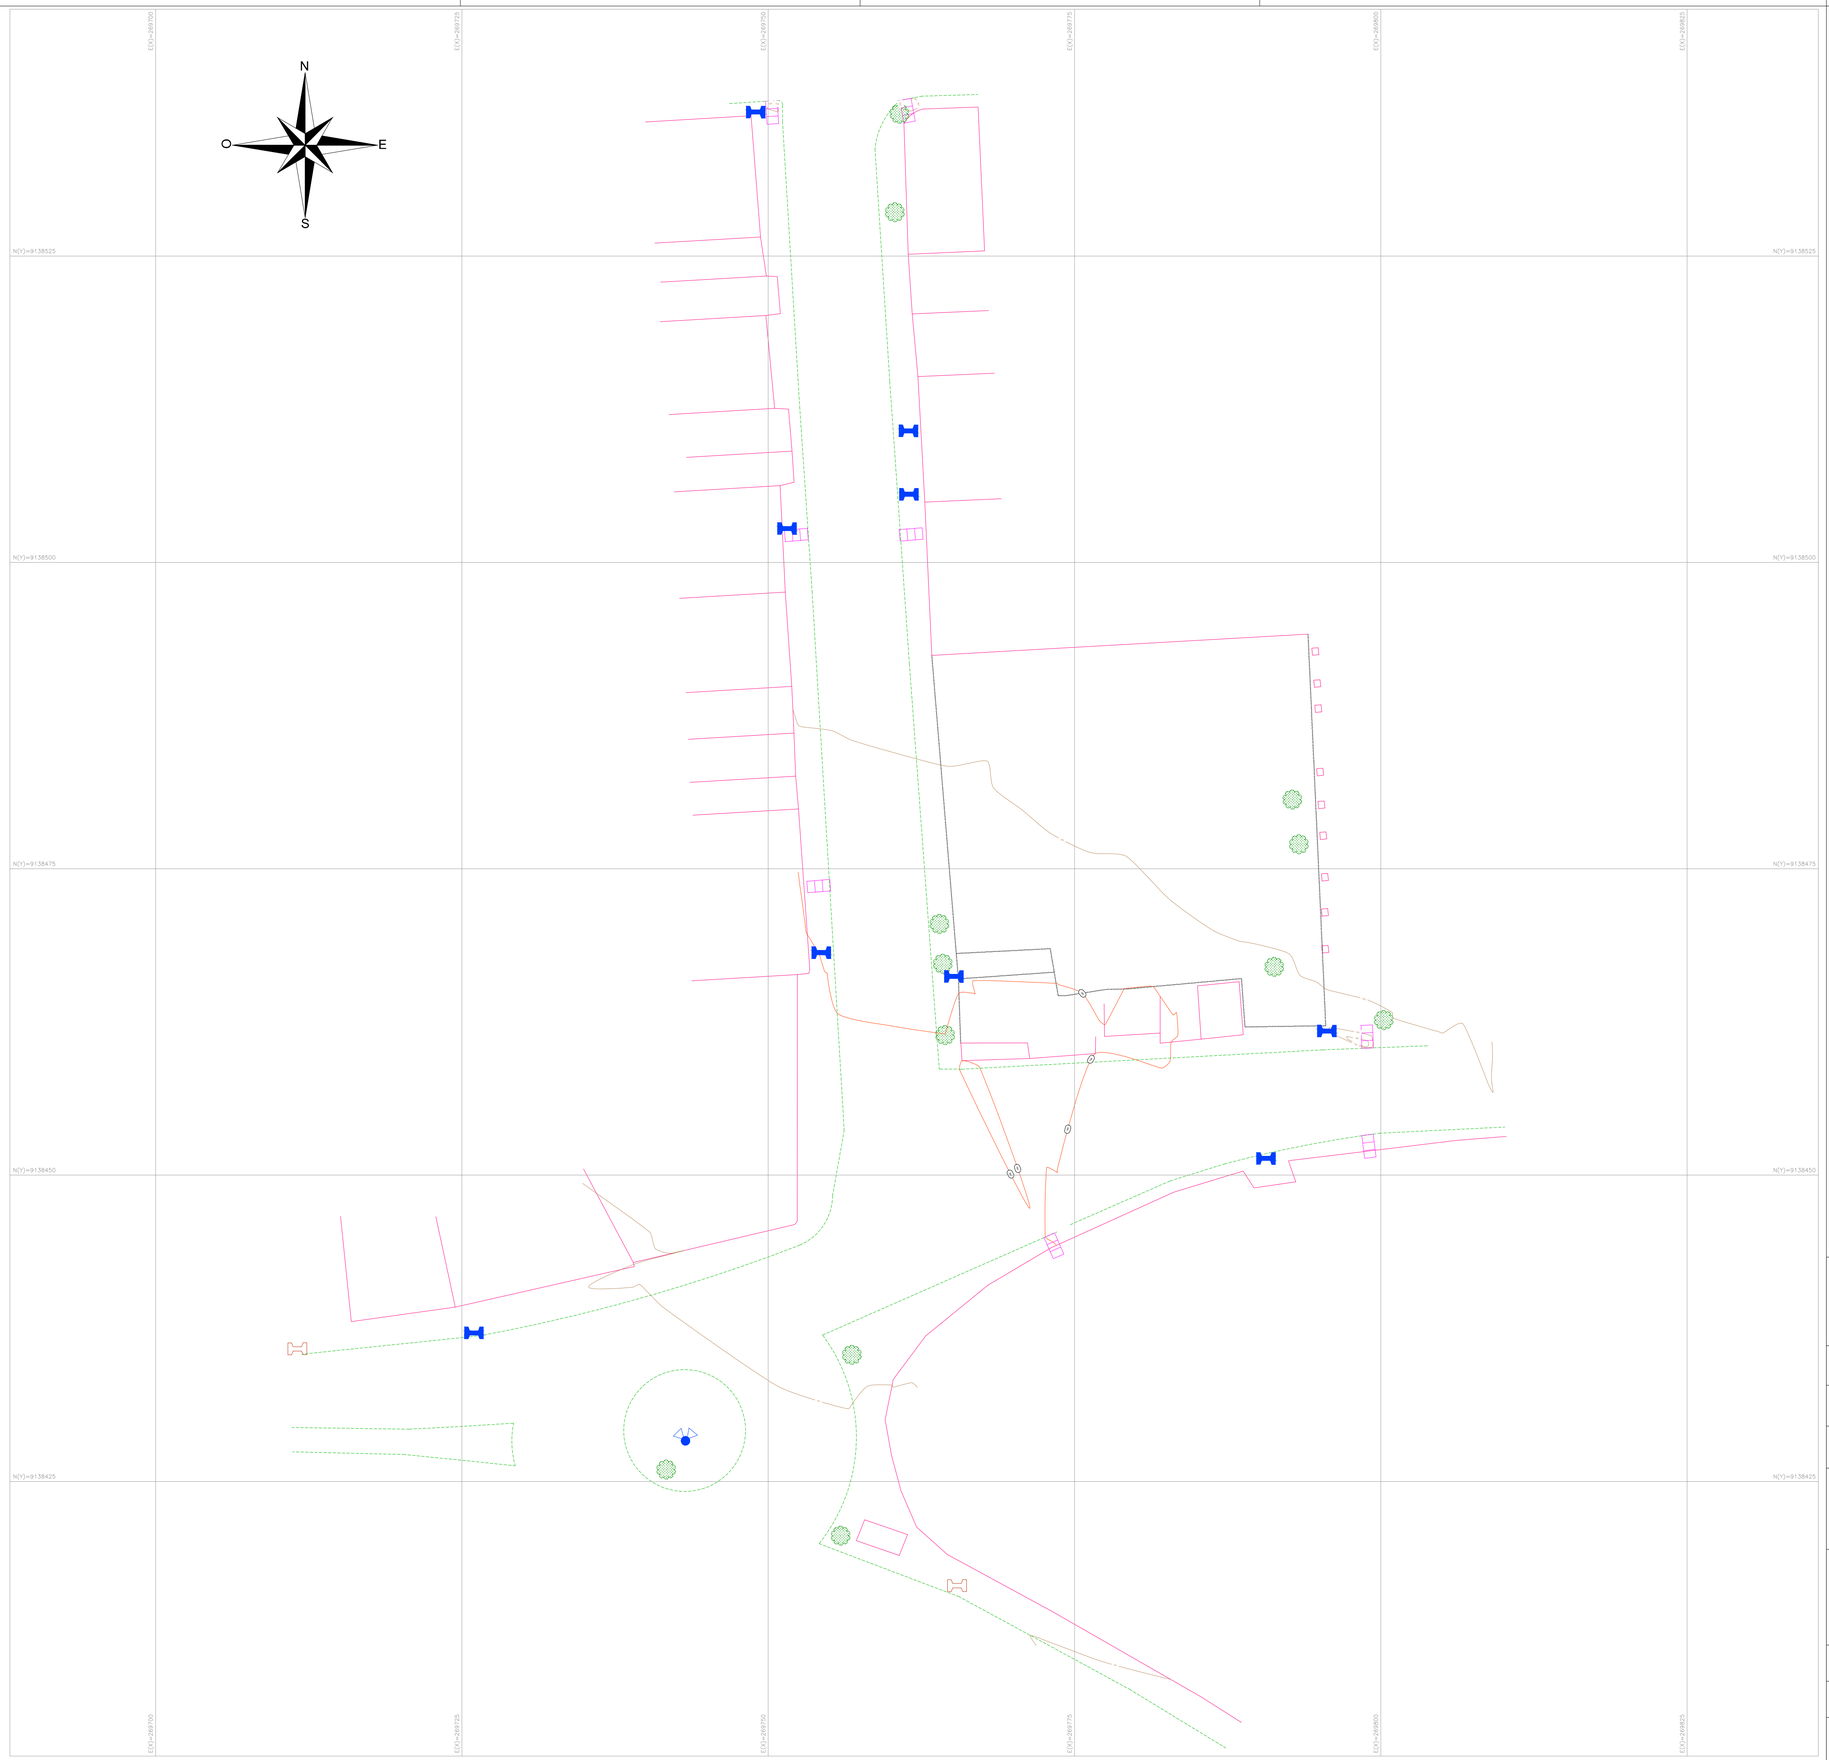

CONVENÇÕES

- EDIFICAÇÃO
- MURO
- MEIO–FIO EXISTENTE
- CERCA
- GRADE
- CALÇADA
- MURO DE ARRIMO EXISTENTE
- GREIDE EXISTENTE
- POSTE DE BAIXA TENSÃO (BT)
- POSTE DE MÉDIA TENSÃO (MT)
- POSTE DE ALTA TENSÃO (AT)
- POSTE DE FERRO
- ÁRVORE
- TELEFONE PÚBLICO
- LIXEIRA
- LUMINÁRIA
- SEMÁFORO
- PLACA DE SINALIZAÇÃO
- HIDRANTE
- HIDRÔMETRO
- CANAL / CANALETA EXISTENTE
- CÓRREGO
- PONTE / PONTILHÃO
- PARADA DE ÔNIBUS
- CAIXA COLETORA TIPO GRELHA EXISTENTE
- POÇO DE VISITA TIPO GAVETA EXISTENTE
- POÇO ARTESIANO
- POÇO DE VISITA DE SERVIÇOS PÚBLICOS EXISTENTE
- GALERIA EXISTENTE
- CAIXA DE PASSAGEM DE ESGOTO CONDOMINIAL EXISTENTE
- POÇO DE VISITA DE ESGOTO EXISTENTE
- TUBO DE ESGOTO EXISTENTE
- RN
- E — EIXO DE LOCAÇÃO
- PI
- INÍCIO E FINAL DE PLANOS INCLINADOS
- CURVA DE NÍVEL MESTRA
- N — CURVA DE NÍVEL INTERMEDIÁRIA
- SENTIDO DO ESCOAMENTO
- ROCHAS

Secretaria de Projetos Estratégicos

GOVERNO DO ESTADO DE PERNAMBUCO
SECRETARIA DE PROJETOS ESTRATÉGICOS DE PERNAMBUCO - SEPE
ESCRITÓRIO DE PROJETOS

OBJETO:
DELEGACIA ARAÇOIABA

CONTRATANTE:	CONTRATADA:
Secretaria de Projetos Estratégicos (SEPE)	-
LOCALIZAÇÃO: Rua Manoel Carneiro, Lote nº 77, Quadra 29, Loteamento Água Choca	ETAPA: Levantamento Topográfico
PROPRIETÁRIO: Rodrigo Ribeiro de Queiroz, CPF: 007.763.664-32	RESP. TÉCNICO: Vitor Palácio, CREA: 181247081-9

PROJETISTA(S):
Paulo Freitas
CFT: 06887912473

gov.br Documento assinado digitalmente
PAULO ROGERIO OLIVEIRA FREITAS
Data: 14/04/2025 14:12:24-0300
Verifique em https://validar.iti.gov.br

DISCIPLINA:
Levantamento Cadastral e Planialtimétrico

CONTEÚDO:
PLANTA BAIXA

ESCALA:	DATA:	CODIFICAÇÃO:	PRANCHA:
1/250	MARÇO/25	LEV_TOP_DEL_ARACOIABA.dwg	01/01 R0