

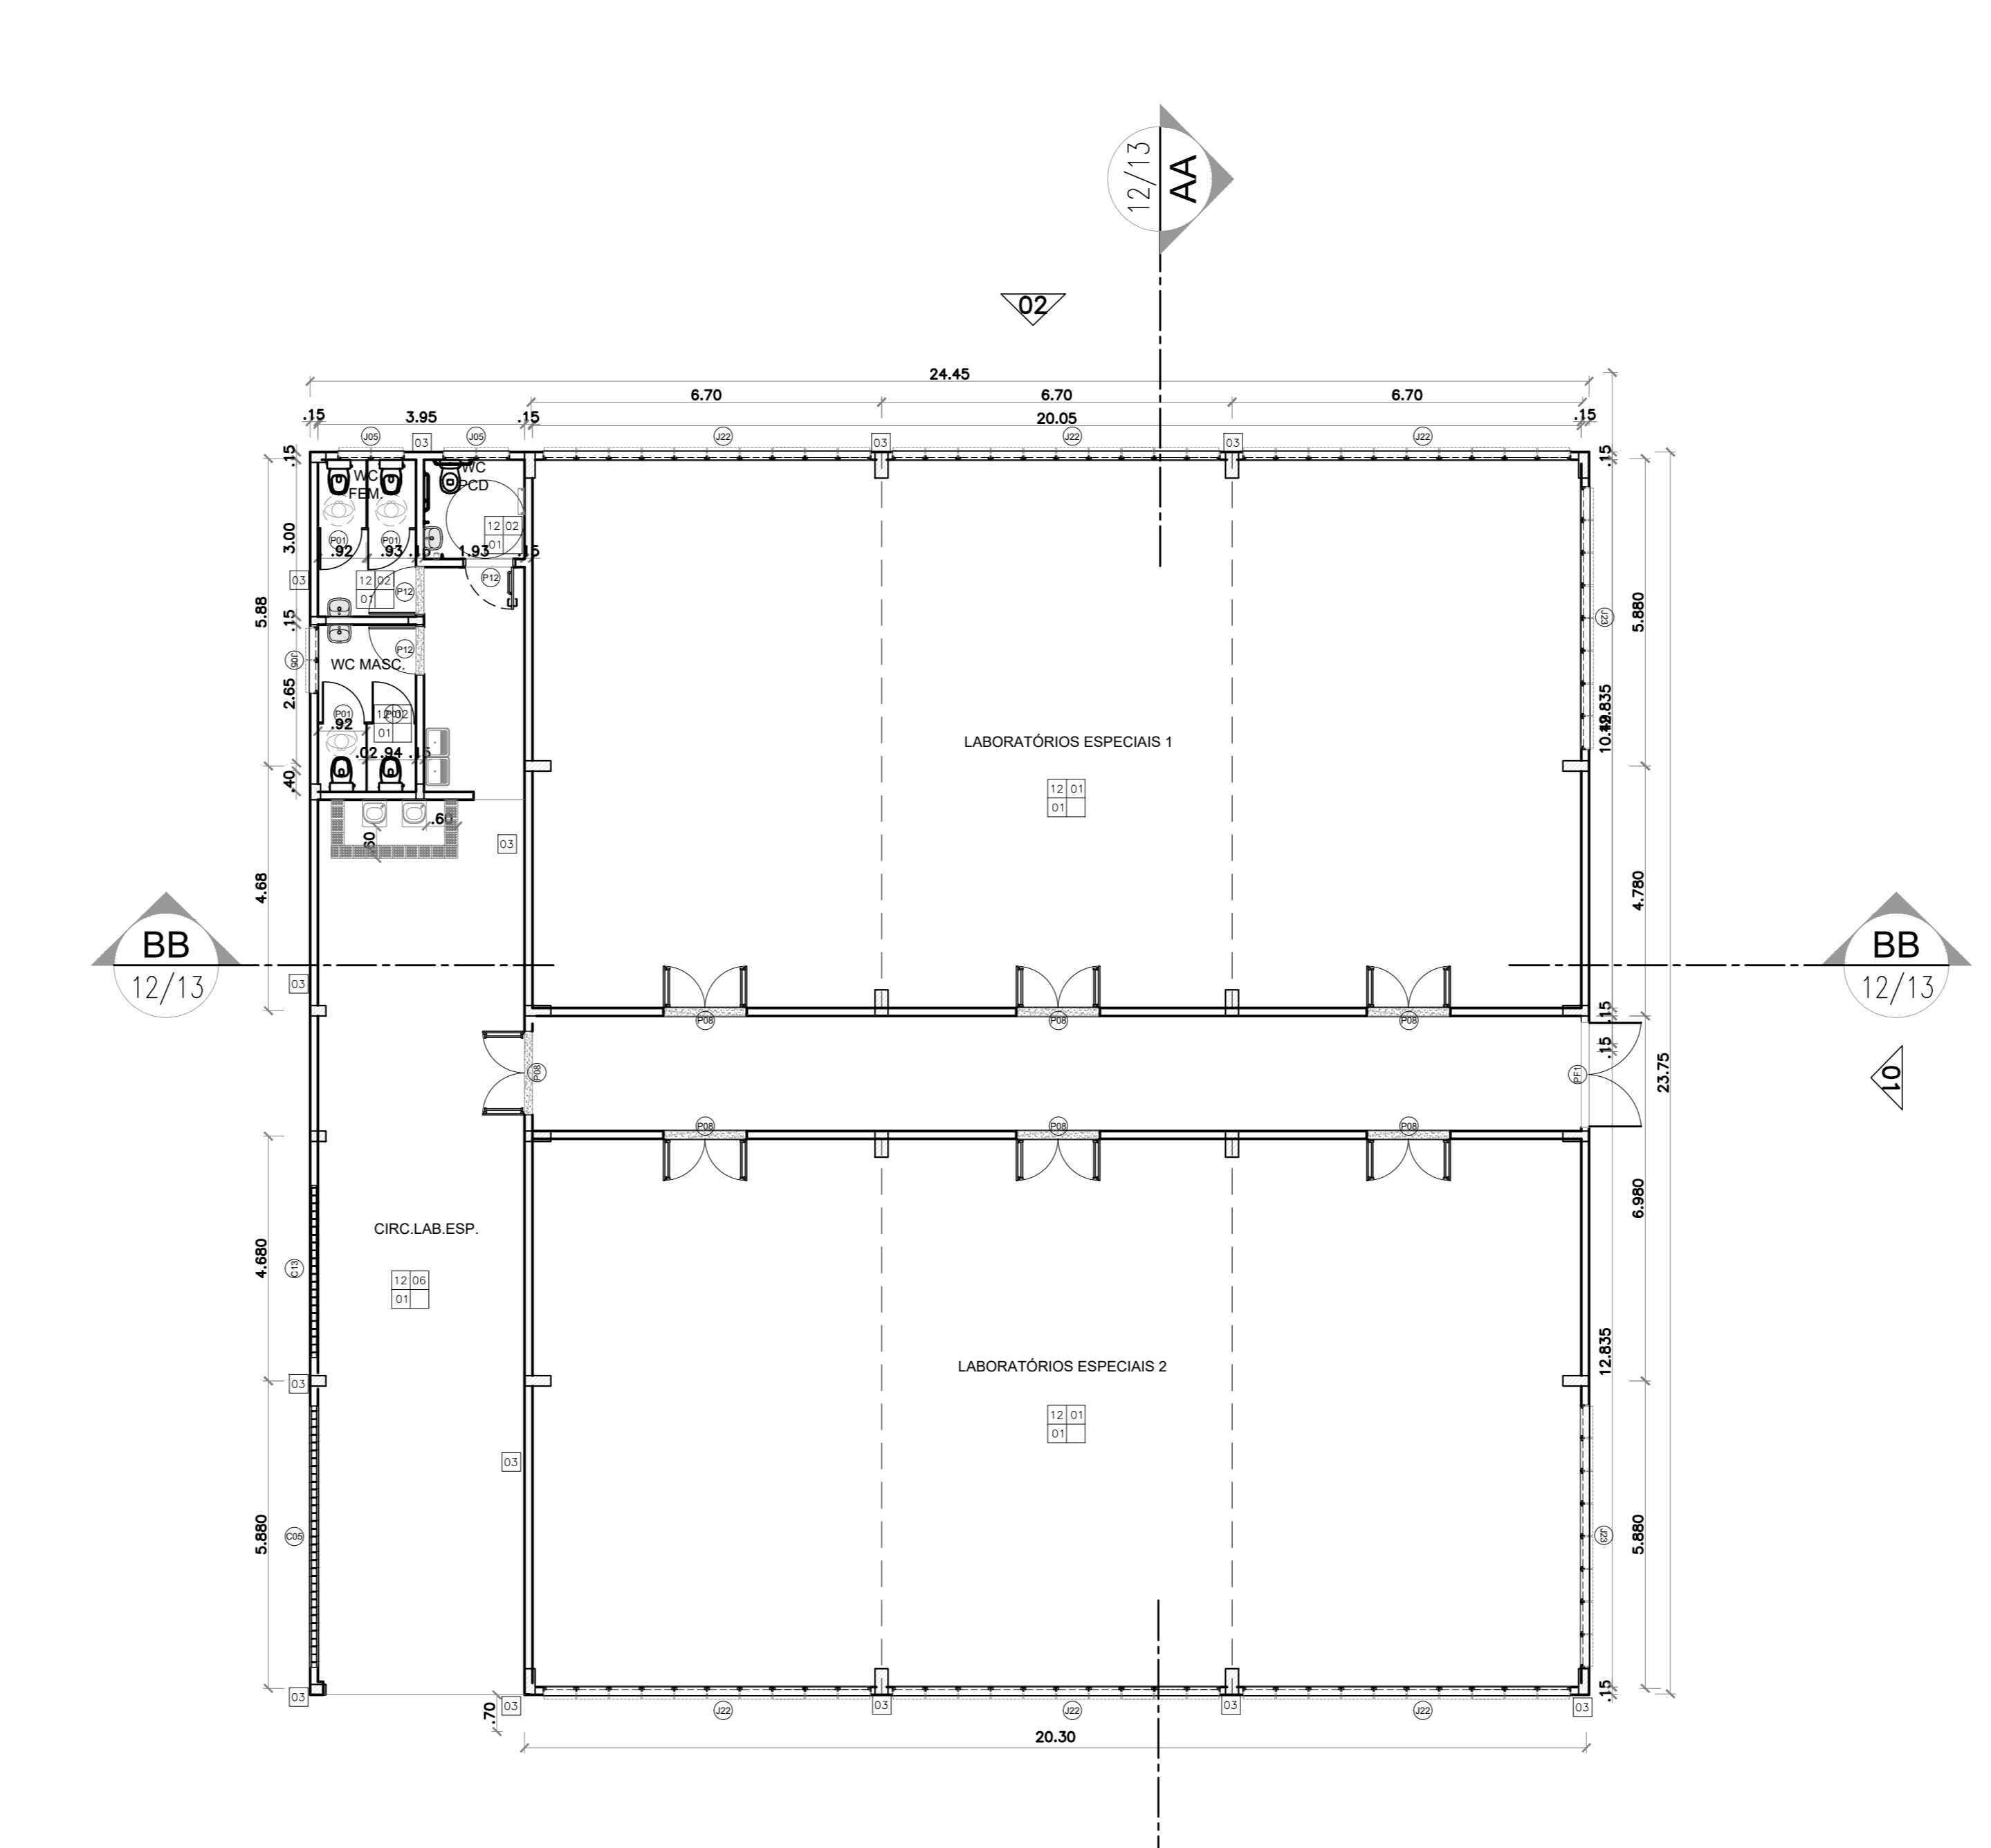




01 Planta Coberta Laboratório
ESCALA 1/100

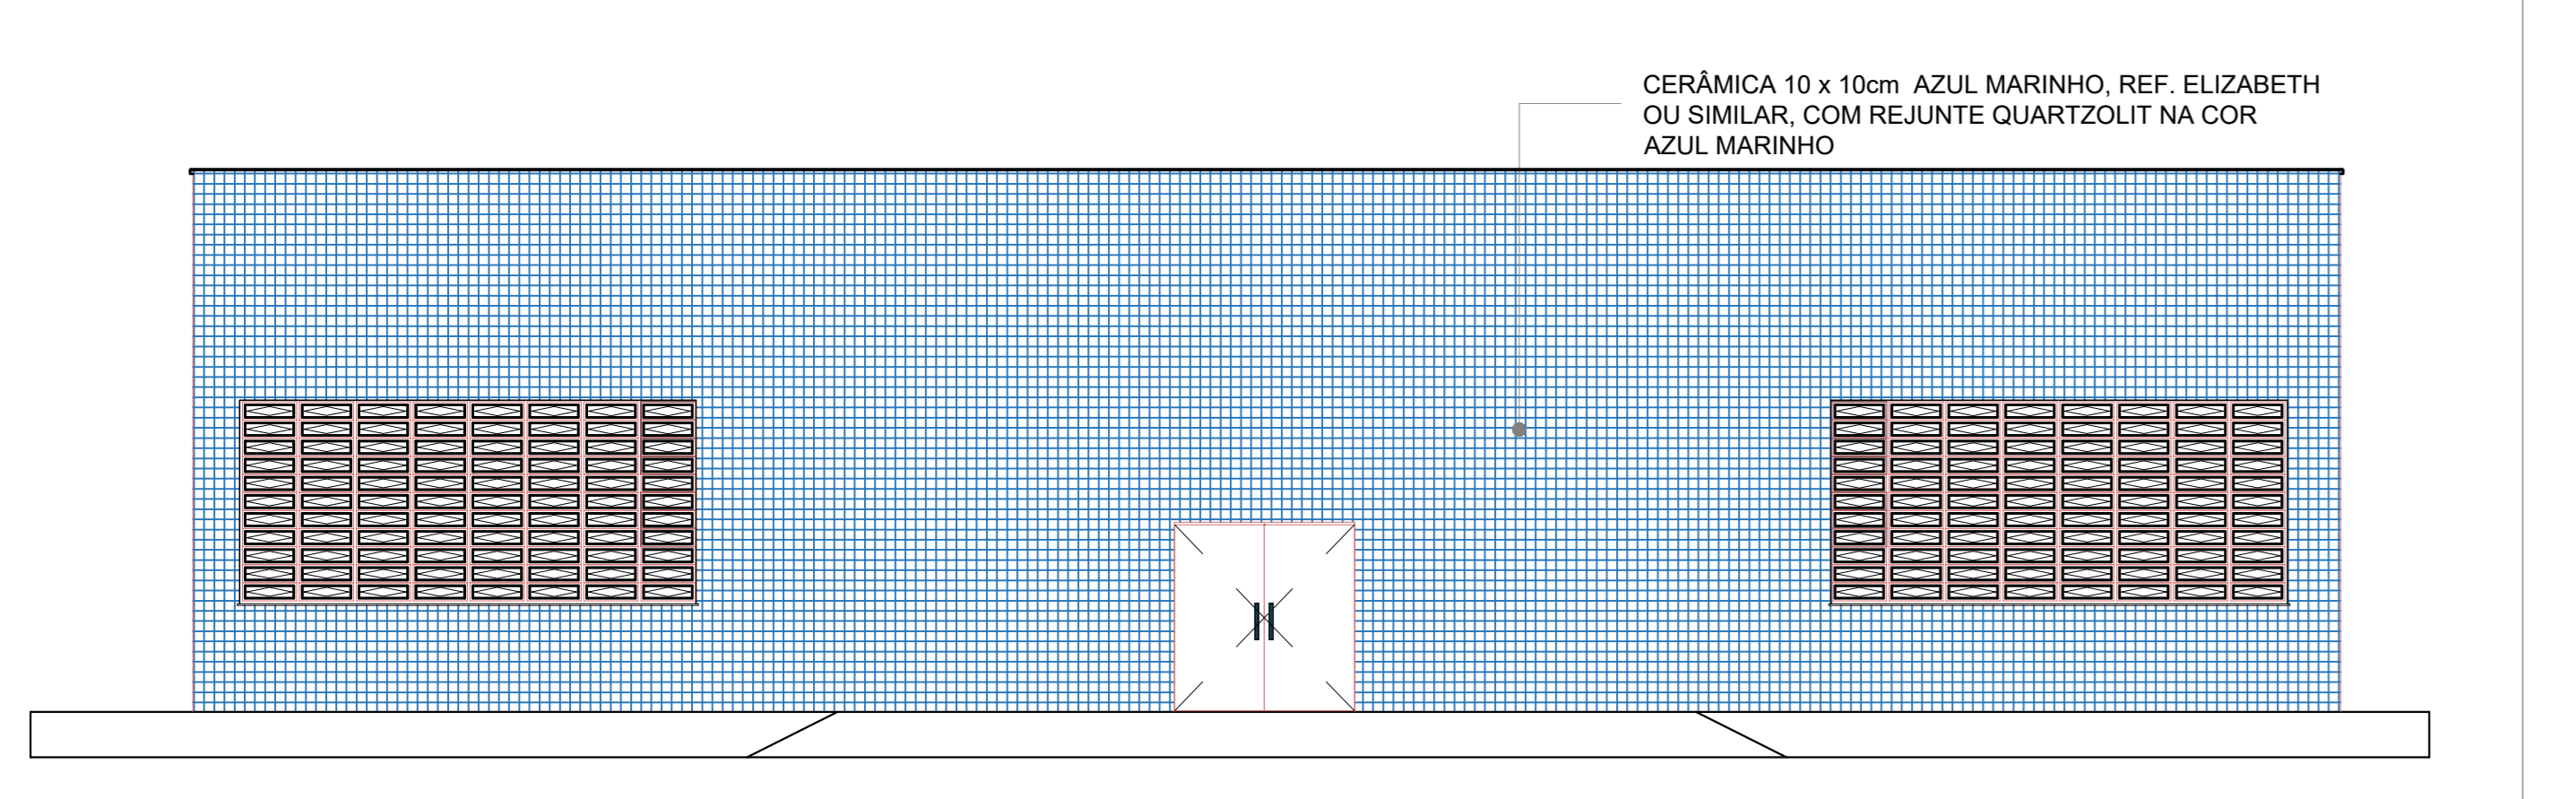


02 Planta Térreo Laboratório
ESCALA 1/100

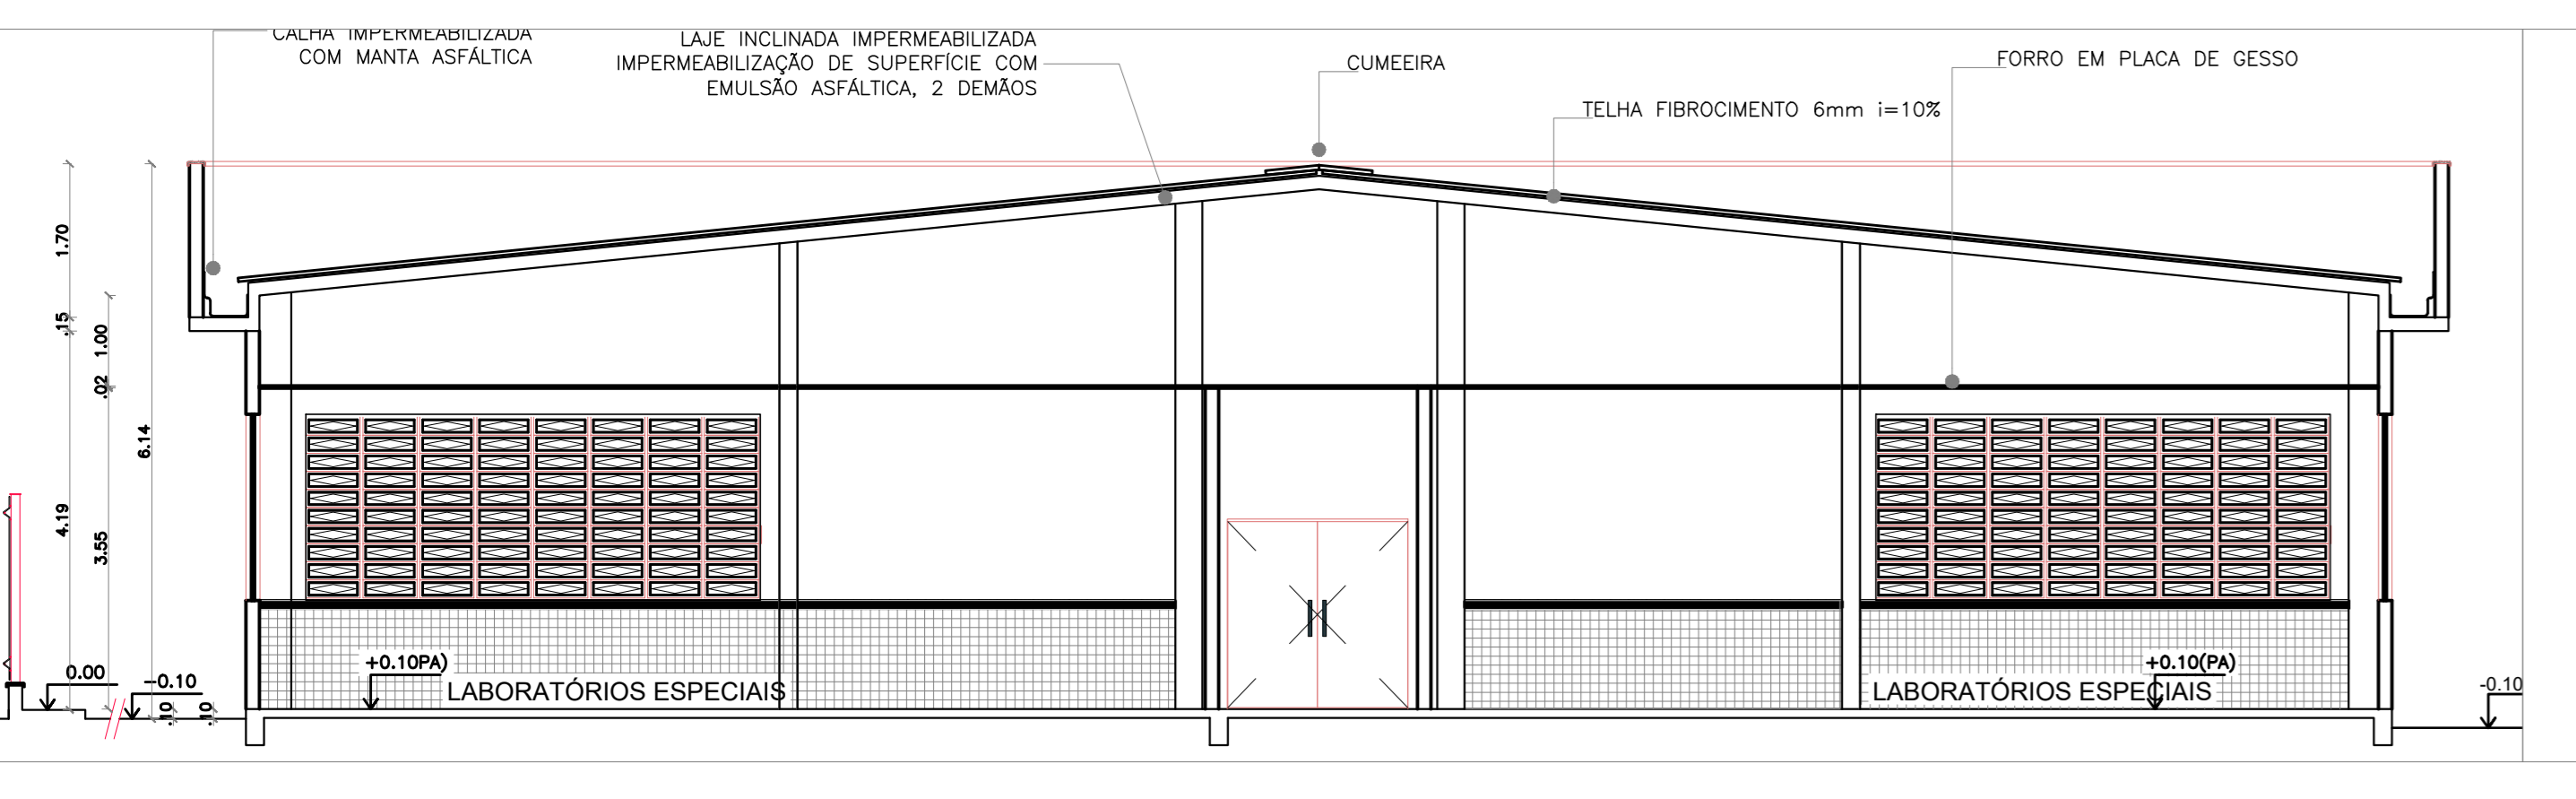


05 FACHADA 01
ESCALA 1/75

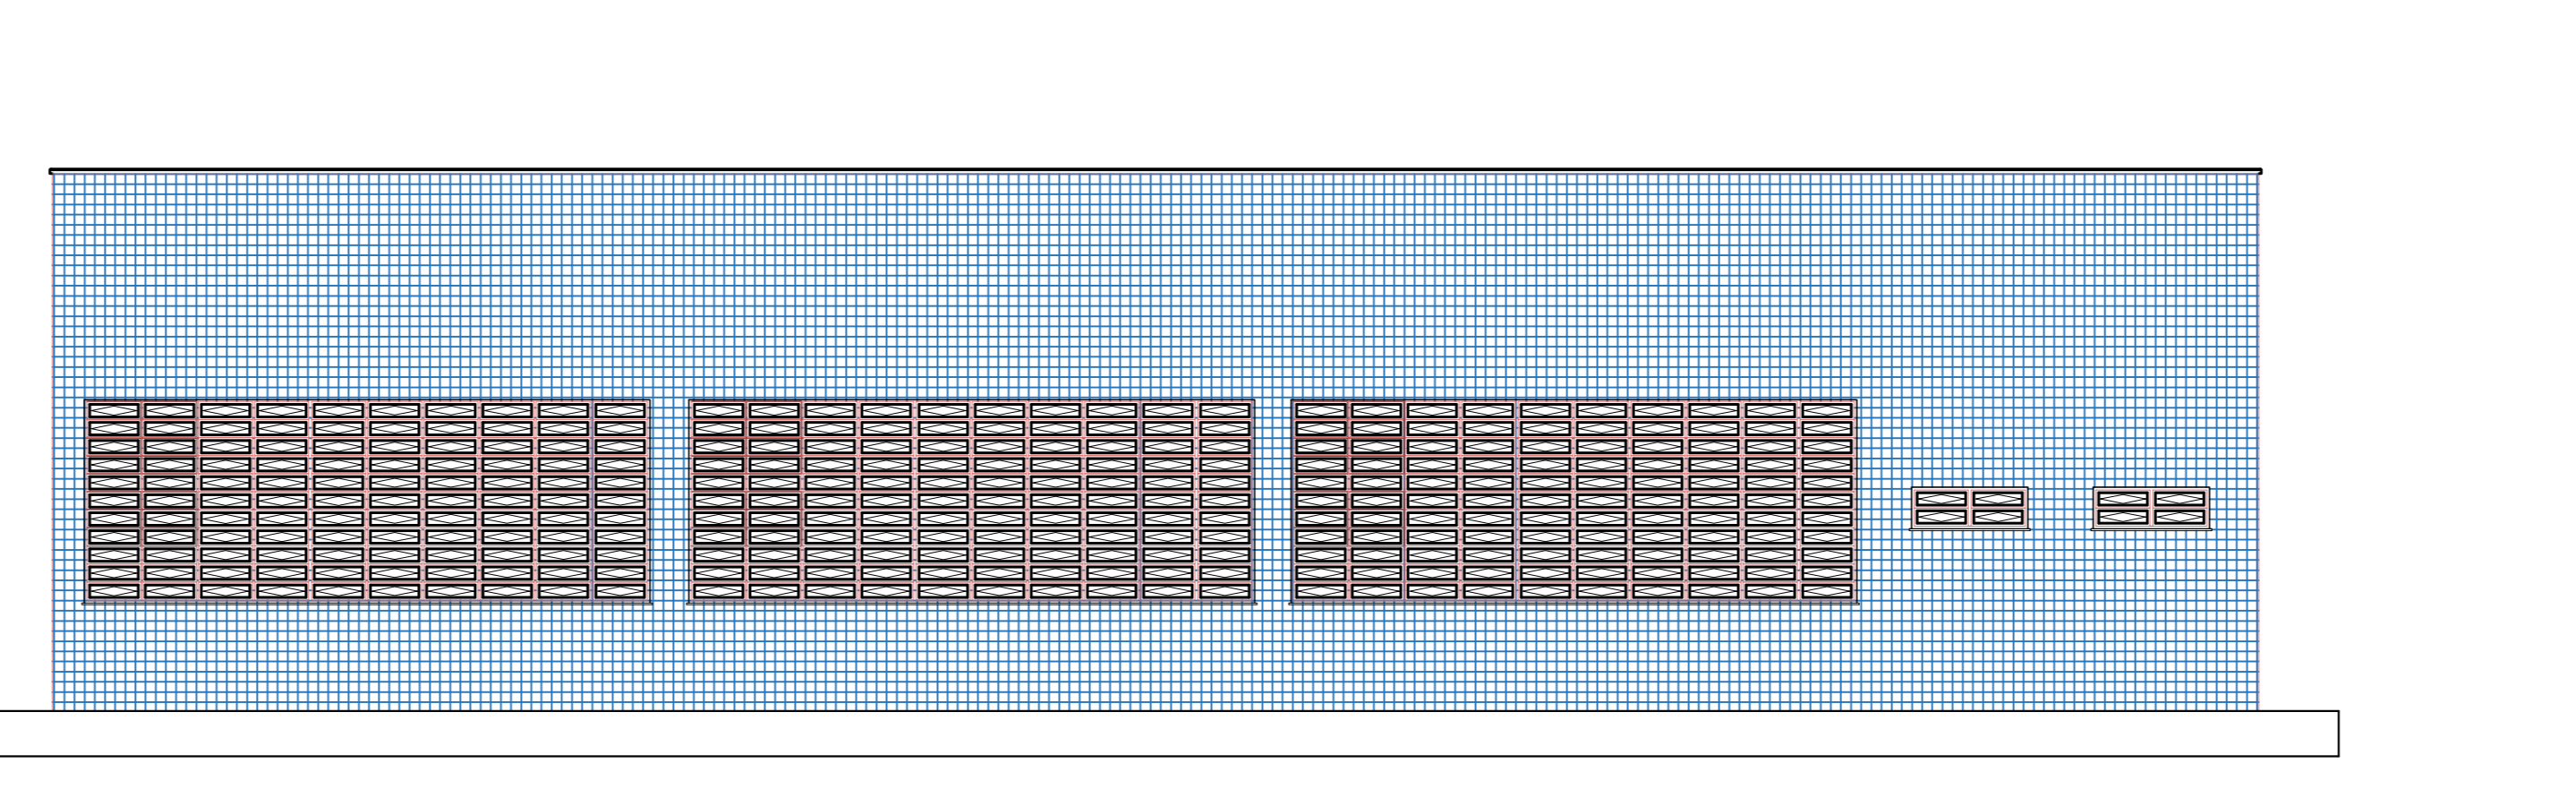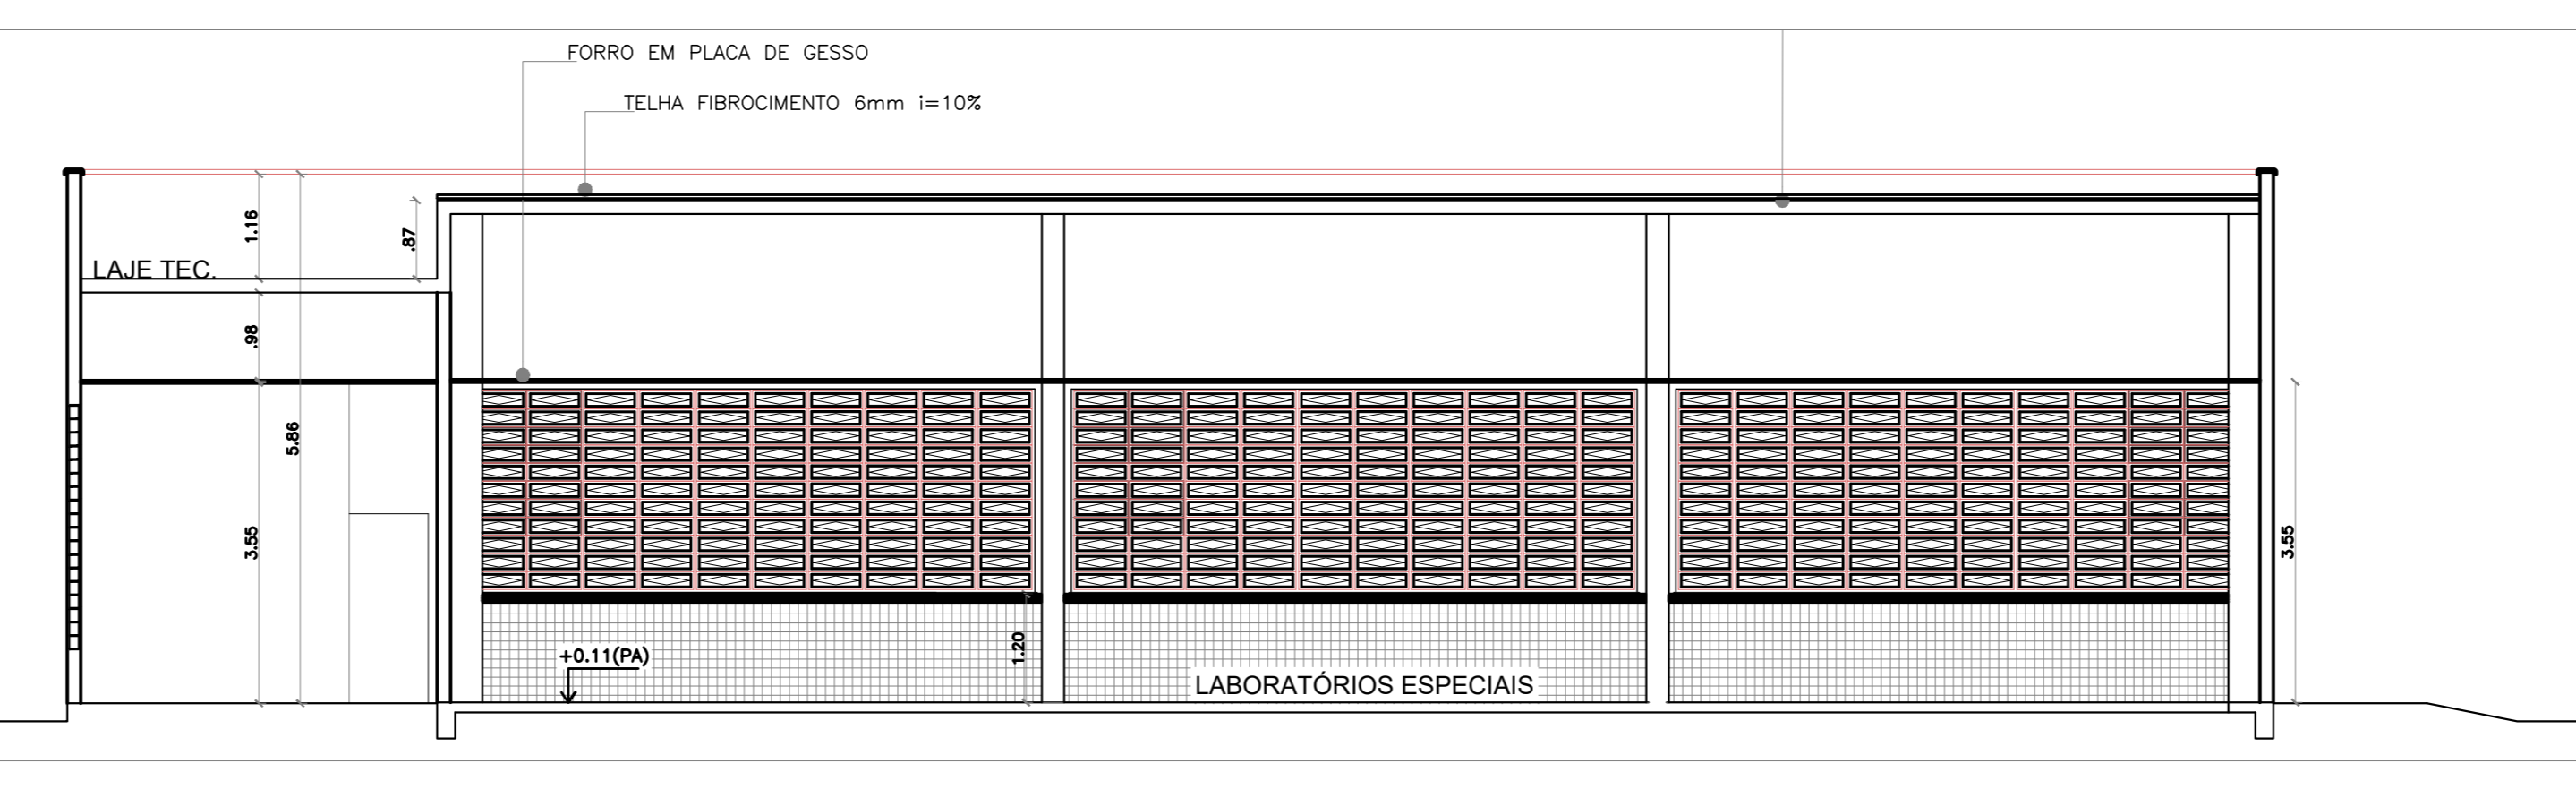

06 FACHADA 02
ESCALA 1/75

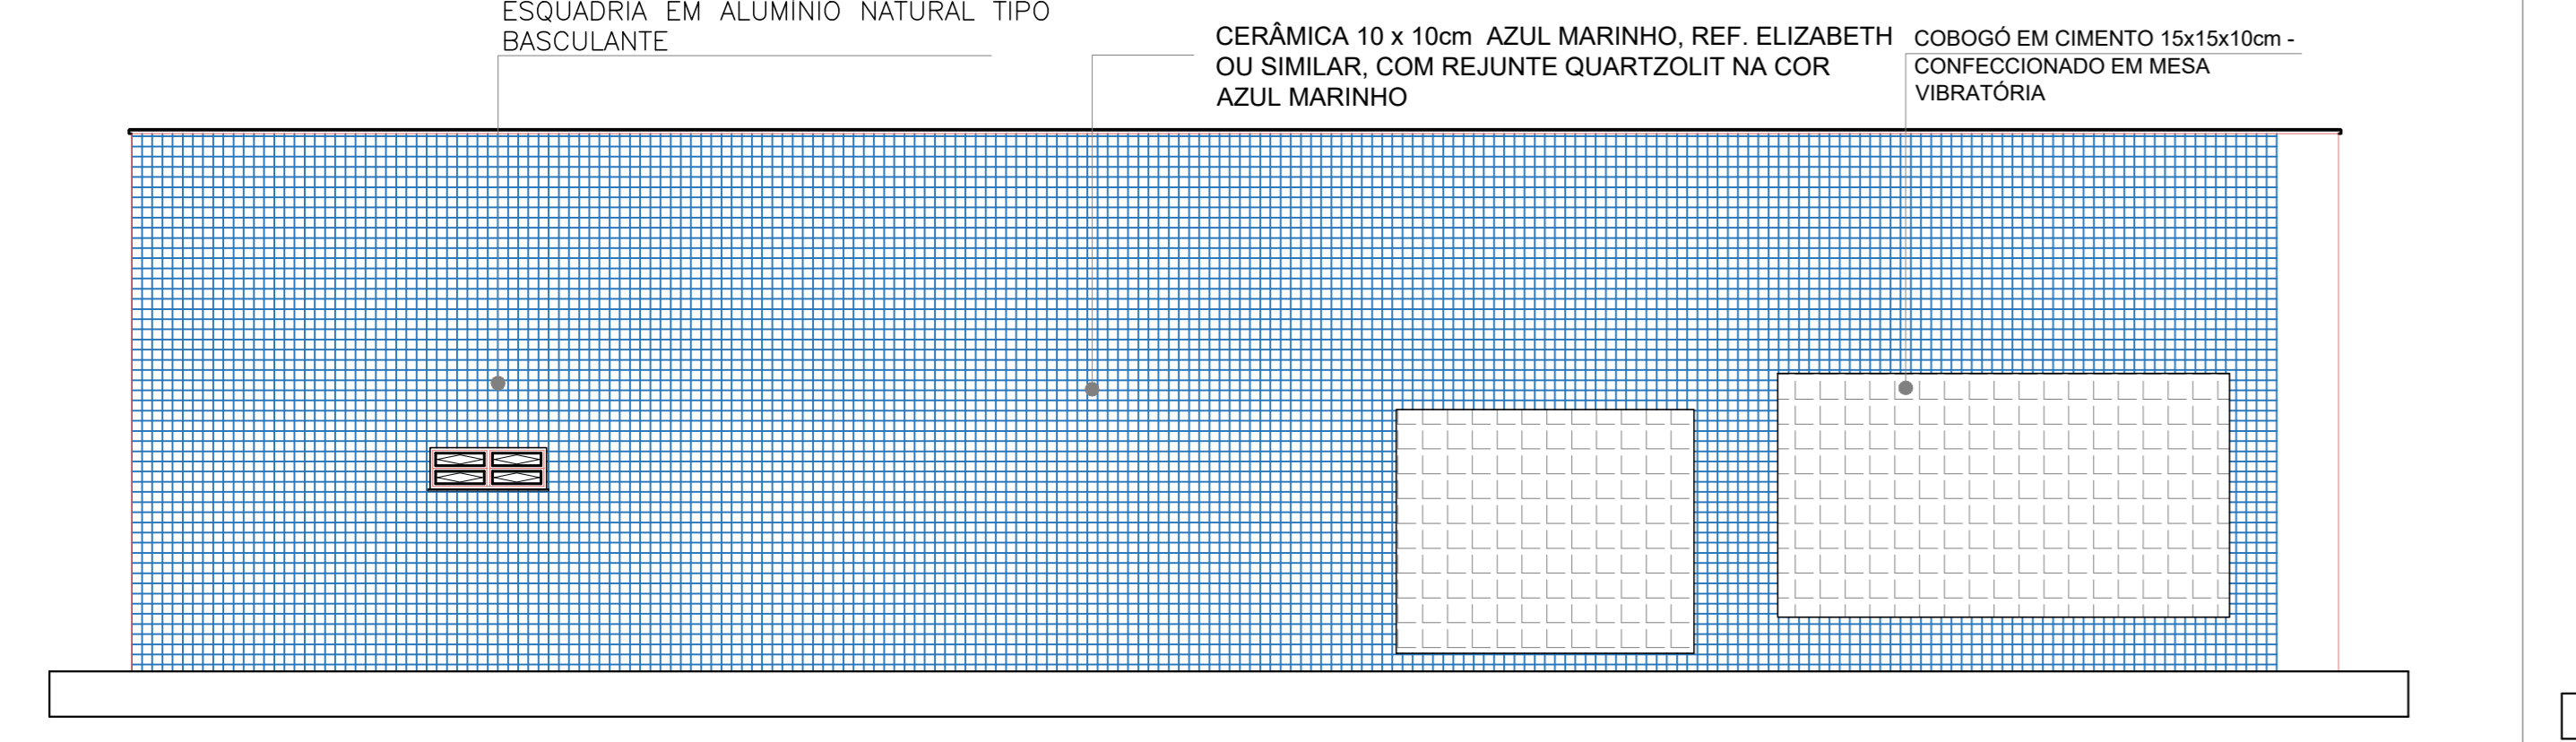

07 FACHADA 03
ESCALA 1/75

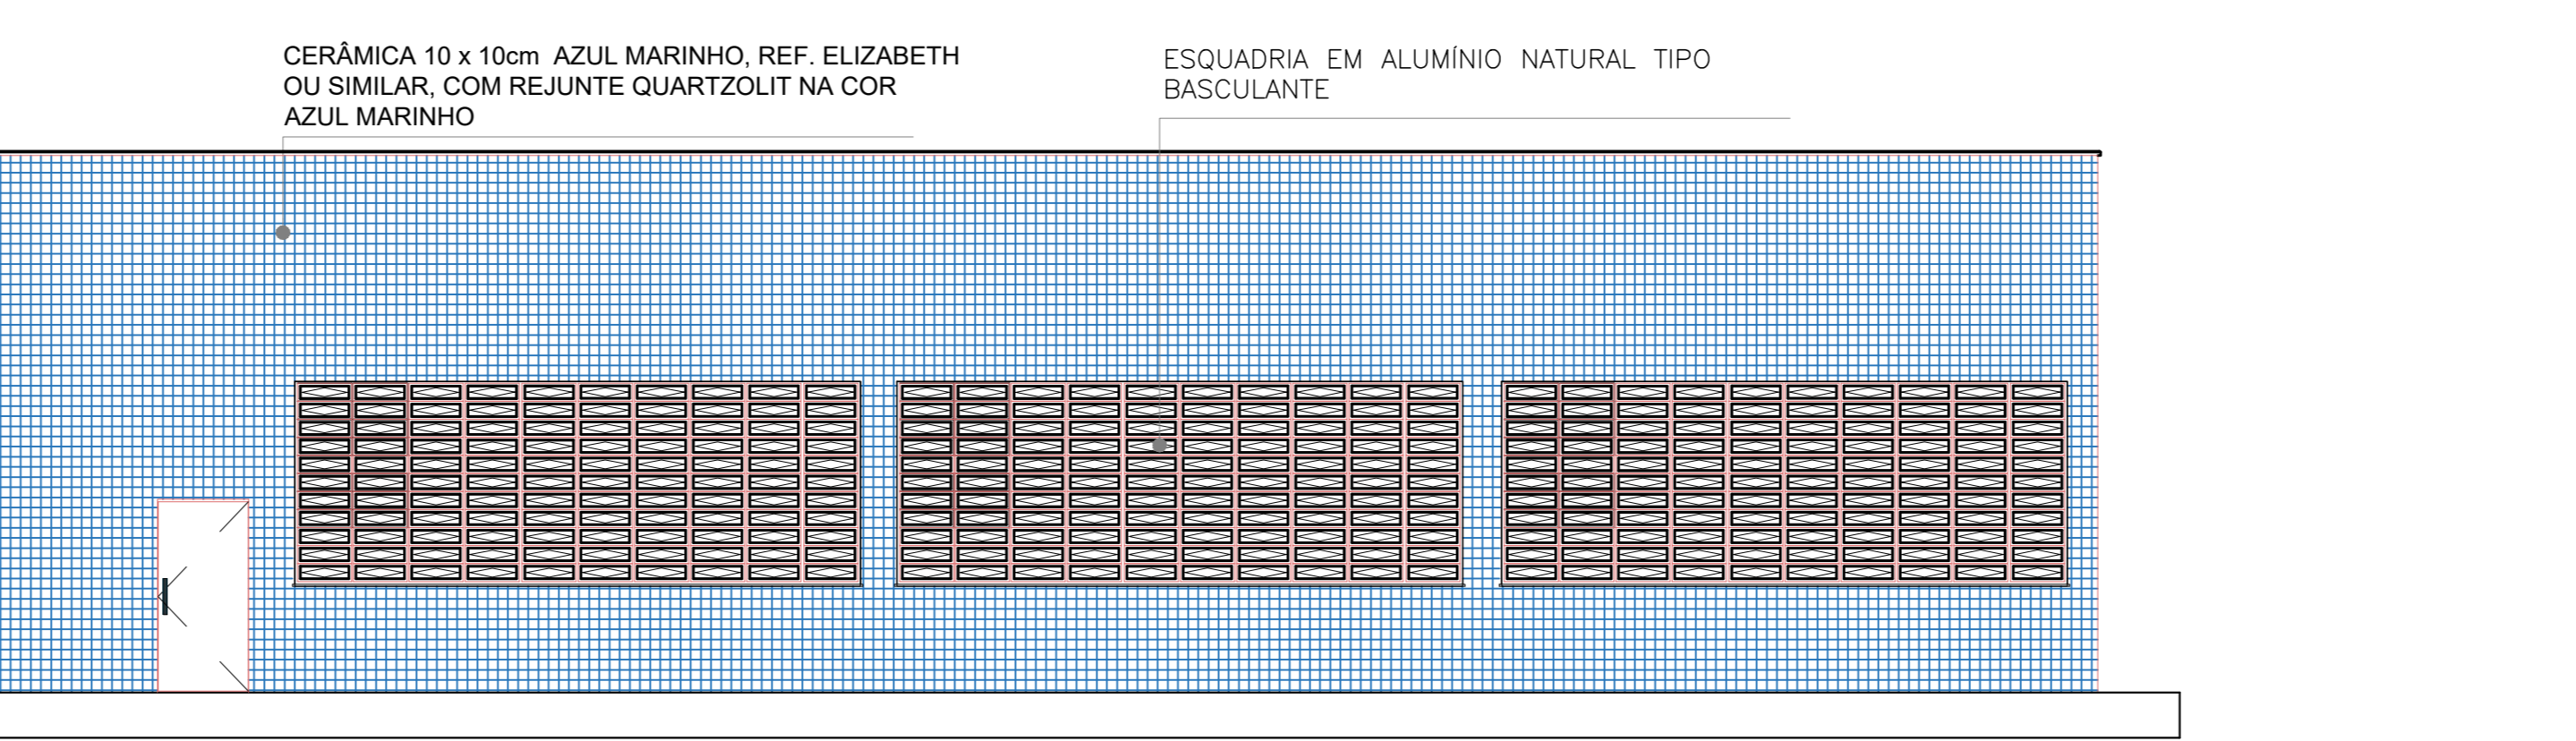

08 FACHADA 04
ESCALA 1/75

QUADRO DE ESPECIFICAÇÕES		QUADRO DE ESQUADRIAS - BL. LABORATÓRIOS ESPECIAIS				
CÓDIGO	LARG (m)	ALT (m)	QUANT.	TIPO	DESCRIÇÃO	
PORTAS						
P01	0,80	1,80	0,20	04	GIRO	PORTA EM ALUMÍNIO, INCLUSIVE DORÇADIAS E FECHADURA EM TODAS AS PORTAS.
P02	0,90	2,10	---	00	GIRO	PORTA DE MADEIRA PARA PINTURA, SEM-COA, INCLUI DORÇADIAS, FOMENTO E INSTALAÇÃO.
P03	0,90	2,10	---	00	GIRO	PORTA EM MADEIRA MACIA REV. EM AÇO GALVANIZADO 3,05M, INCLUI DORÇADIAS, FOMENTO E INSTALAÇÃO.
P04	0,90	2,10	---	00	GIRO	PORTA EM MADEIRA MACIA REV. EM AÇO GALVANIZADO 3,05M, INCLUI DORÇADIAS, FOMENTO E INSTALAÇÃO.
P05	0,90	2,10	---	00	GIRO	PORTA EM MADEIRA MACIA REV. EM AÇO GALVANIZADO 3,05M, INCLUI DORÇADIAS, FOMENTO E INSTALAÇÃO.
P06	1,60	5,00	---	00	GIRO	PORTA EM MADEIRA MACIA REV. EM AÇO GALVANIZADO 3,05M, INCLUI DORÇADIAS, FOMENTO E INSTALAÇÃO.
P07	1,60	2,10	---	00	GIRO	PORTA EM MADEIRA MACIA REV. EM AÇO GALVANIZADO 3,05M, INCLUI DORÇADIAS, FOMENTO E INSTALAÇÃO.
P08	1,60	2,10	---	07	GIRO	PORTA EM MADEIRA MACIA REV. EM AÇO GALVANIZADO 3,05M, INCLUI DORÇADIAS, FOMENTO E INSTALAÇÃO.
P09	1,60	2,10	---	00	GIRO	PORTA EM MADEIRA MACIA REV. EM AÇO GALVANIZADO 3,05M, INCLUI DORÇADIAS, FOMENTO E INSTALAÇÃO.
P10	1,60	2,10	---	00	GIRO	PORTA EM MADEIRA MACIA REV. EM AÇO GALVANIZADO 3,05M, INCLUI DORÇADIAS, FOMENTO E INSTALAÇÃO.
P11	1,00	2,10	---	00	GIRO	PORTA EM MADEIRA MACIA REV. EM AÇO GALVANIZADO 3,05M, INCLUI DORÇADIAS, FOMENTO E INSTALAÇÃO.
P12	0,90	2,10	---	03	GIRO	PORTA EM MADEIRA MACIA REV. EM AÇO GALVANIZADO 3,05M, INCLUI DORÇADIAS, FOMENTO E INSTALAÇÃO.
PORTÕES						
PF1	2,00	3,40	---	01	GIRO	PORTÃO EM CHAPA DE AÇO GALVANIZADO Nº 16 GIRO PINTURA EM ESMALTE BRANCO.
PF2	0,90	1,80	---	00	GIRO	PORTÃO EM CHAPA DE AÇO GALVANIZADO Nº 16 GIRO PINTURA EM ESMALTE BRANCO.
PF3	0,90	1,80	---	00	GIRO	PORTÃO EM CHAPA DE AÇO GALVANIZADO Nº 16 GIRO PINTURA EM ESMALTE BRANCO.
PF4	1,20	1,80	---	00	GIRO	PORTÃO EM CHAPA DE AÇO GALVANIZADO Nº 16 GIRO PINTURA EM ESMALTE BRANCO.
PF5	1,20	2,00	---	00	GIRO	PORTÃO EM CHAPA DE AÇO GALVANIZADO Nº 16 GIRO PINTURA EM ESMALTE BRANCO.
PF6	2,00	2,40	---	00	GIRO	PORTÃO EM CHAPA DE AÇO GALVANIZADO Nº 16 GIRO PINTURA EM ESMALTE BRANCO.
PF7	2,00	2,40	---	00	GIRO	PORTÃO EM CHAPA DE AÇO GALVANIZADO Nº 16 GIRO PINTURA EM ESMALTE BRANCO.
PF8	3,50	2,50	---	00	CORRER	PORTÃO EM CHAPA DE AÇO GALVANIZADO Nº 16 GIRO PINTURA EM ESMALTE BRANCO.
PF9	2,40	2,50	---	00	GIRO	PORTÃO EM CHAPA DE AÇO GALVANIZADO Nº 16 GIRO PINTURA EM ESMALTE BRANCO.
PF10	2,20	2,40	---	00	GIRO	PORTÃO EM CHAPA DE AÇO GALVANIZADO Nº 16 GIRO PINTURA EM ESMALTE BRANCO.
JANELAS						
J01	0,60	1,10	1,00	00	FIXO	JANELA EM ALUMÍNIO ANODADO NATURAL E VIDRO TRANSPARENTE LISO 4mm.
J02	0,66	0,46	2,25	00	BASCULANTE	JANELA EM ALUMÍNIO ANODADO NATURAL E VIDRO TRANSPARENTE LISO 4mm.
J03	2,20	1,10	1,00	00	CORRER	JANELA EM ALUMÍNIO ANODADO NATURAL E VIDRO TRANSPARENTE LISO 4mm.
J04	1,28	0,46	2,25	00	BASCULANTE	JANELA EM ALUMÍNIO ANODADO NATURAL E VIDRO TRANSPARENTE LISO 4mm.
J05	1,28	0,46	2,00	03	BASCULANTE	JANELA EM ALUMÍNIO ANODADO NATURAL E VIDRO TRANSPARENTE LISO 4mm.
J06	1,28	0,66	2,00	00	BASCULANTE	JANELA EM ALUMÍNIO ANODADO NATURAL E VIDRO TRANSPARENTE LISO 4mm.
J07	1,28	0,44	0,90	00	BASC.FIXO	JANELA EM ALUMÍNIO ANODADO NATURAL E VIDRO TRANSPARENTE LISO 4mm.
J08	1,92	0,66	2,00	00	BASCULANTE	JANELA EM ALUMÍNIO ANODADO NATURAL E VIDRO TRANSPARENTE LISO 4mm.
J09	1,92	0,46	2,25	00	BASCULANTE	JANELA EM ALUMÍNIO ANODADO NATURAL E VIDRO TRANSPARENTE LISO 4mm.
J10	1,92	0,46	2,00	00	BASCULANTE	JANELA EM ALUMÍNIO ANODADO NATURAL E VIDRO TRANSPARENTE LISO 4mm.
J11	0,66	0,46	2,00	00	BASCULANTE	JANELA EM ALUMÍNIO ANODADO NATURAL E VIDRO TRANSPARENTE LISO 4mm.
J12	3,15	0,80	1,00	00	CORRER	JANELA EM ALUMÍNIO ANODADO NATURAL E VIDRO TRANSPARENTE LISO 4mm.
J13	3,81	0,46	2,00	00	BASCULANTE	JANELA EM ALUMÍNIO ANODADO NATURAL E VIDRO TRANSPARENTE LISO 4mm.
J14	3,81	0,46	2,25	00	BASCULANTE	JANELA EM ALUMÍNIO ANODADO NATURAL E VIDRO TRANSPARENTE LISO 4mm.
J15	3,81	1,28	1,20	00	BASCULANTE	JANELA EM ALUMÍNIO ANODADO NATURAL E VIDRO TRANSPARENTE LISO 4mm.
J16	4,44	1,28	1,45	00	BASCULANTE	JANELA EM ALUMÍNIO ANODADO NATURAL E VIDRO TRANSPARENTE LISO 4mm.
J17	5,04	0,66	1,80	00	BASCULANTE	JANELA EM ALUMÍNIO ANODADO NATURAL E VIDRO TRANSPARENTE LISO 4mm.
J18	5,64	0,46	2,00	00	BASCULANTE	JANELA EM ALUMÍNIO ANODADO NATURAL E VIDRO TRANSPARENTE LISO 4mm.
J19	3,15	0,66	2,00	00	BASCULANTE	JANELA EM ALUMÍNIO ANODADO NATURAL E VIDRO TRANSPARENTE LISO 4mm.
J20	3,15	1,28	1,20	00	BASCULANTE	JANELA EM ALUMÍNIO ANODADO NATURAL E VIDRO TRANSPARENTE LISO 4mm.
J21	2,55	0,66	1,80	00	BASCULANTE	JANELA EM ALUMÍNIO ANODADO NATURAL E VIDRO TRANSPARENTE LISO 4mm.
J22	5,64	2,06	1,20	06	BASCULANTE	JANELA EM ALUMÍNIO ANODADO NATURAL E VIDRO TRANSPARENTE LISO 4mm.
J23	5,04	2,06	1,20	02	BASCULANTE	JANELA EM ALUMÍNIO ANODADO NATURAL E VIDRO TRANSPARENTE LISO 4mm.
J24	4,44	0,66	1,80	00	BASCULANTE	JANELA EM ALUMÍNIO ANODADO NATURAL E VIDRO TRANSPARENTE LISO 4mm.
J25	4,44	0,46	2,25	00	BASCULANTE	JANELA EM ALUMÍNIO ANODADO NATURAL E VIDRO TRANSPARENTE LISO 4mm.
VISOR						
V1	1,10	1,10	1,00	00	VISOR	VISOR FIXO EM VIDRO TEMPERADO 10mm.
V2	7,70	0,30	2,10	00	VISOR	VISOR FIXO EM VIDRO TEMPERADO 10mm.
GLIÇÊ						
G1	1,20	1,35	1,00	00	FIXO	VIDRO FIXO 6mm COM MONTANTES EM ALUMÍNIO.
G2	1,30	1,50	0,90	00	GLIÇHOTINA	JANELA DE GLIÇHOTINA EM VIDRO COM MONTANTES EM ALUMÍNIO.
ELEMENTOS VAZADOS						
C01	0,90	1,20	0,90	00	FIXO	COBOGÔ EM CIMENTO 15x15x10cm - CONFECIONADO EM MESA VIBRATÓRIA.
C02	1,80	0,90	1,40	00	FIXO	COBOGÔ EM CIMENTO 15x15x10cm - CONFECIONADO EM MESA VIBRATÓRIA.
C03	1,50	0,90	2,00	00	FIXO	COBOGÔ EM CIMENTO 15x15x10cm - CONFECIONADO EM MESA VIBRATÓRIA.
C04	1,50	0,90	2,30	00	FIXO	COBOGÔ EM CIMENTO 15x15x10cm - CONFECIONADO EM MESA VIBRATÓRIA.
C05	5,00	2,70	0,60	01	FIXO	COBOGÔ EM CIMENTO 15x15x10cm - CONFECIONADO EM MESA VIBRATÓRIA.
C06	2,40	1,80	1,53	00	FIXO	COBOGÔ EM CIMENTO 15x15x10cm - CONFECIONADO EM MESA VIBRATÓRIA.
C07	11,00	0,60	2,75	00	FIXO	COBOGÔ EM CIMENTO 15x15x10cm - CONFECIONADO EM MESA VIBRATÓRIA.
C08	3,60	1,80	1,53	00	FIXO	COBOGÔ EM CIMENTO 15x15x10cm - CONFECIONADO EM MESA VIBRATÓRIA.
C09	4,20	2,40	1,60	00	FIXO	COBOGÔ EM CIMENTO 15x15x10cm - CONFECIONADO EM MESA VIBRATÓRIA.
C10	1,80	3,00	0,20	00	FIXO	COBOGÔ EM CIMENTO 15x15x10cm - CONFECIONADO EM MESA VIBRATÓRIA.
C11	1,80	2,70	0,20	00	FIXO	COBOGÔ EM CIMENTO 15x15x10cm - CONFECIONADO EM MESA VIBRATÓRIA.
C12	3,30	3,00	0,20	00	FIXO	COBOGÔ EM CIMENTO 15x15x10cm - CONFECIONADO EM MESA VIBRATÓRIA.
C13	3,30	2,70	0,20	01	FIXO	COBOGÔ EM CIMENTO 15x15x10cm - CONFECIONADO EM MESA VIBRATÓRIA.
C14	3,60	0,60	2,75	00	FIXO	COBOGÔ EM CIMENTO 15x15x10cm - CONFECIONADO EM MESA VIBRATÓRIA.
C15	0,90	1,50	0,10	00	FIXO	COBOGÔ EM CIMENTO 15x15x10cm - CONFECIONADO EM MESA VIBRATÓRIA.
COMOVENTES						
COMO	VARIÁVEL	VARIÁVEL	VARIÁVEL	FIXO	FIXO	VENEZIANAS INDUSTRIAIS FIXAS TIPO COMOVENT COM ALÇAS DE PVC E MONTANTES EM ALUMÍNIO.
ITENS A FORNECER						
CÓD.	DESCRIÇÃO	QNT.				
V51	VASO SANITÁRIO SIFONADO COM CAIXA ACOPLADA LOUÇA BRANCA, INCLUI ENGATE FLEXÍVEL EM PLÁSTICO BRANCO, 12 X 10CM	27				
	VASO SANITÁRIO SIFONADO CONVENCIONAL PARA PCO SEM FLUXO FRONTAL COM SANITÁRIA AJUSTÁVEL	37				
	ASSENTADO CONVENCIONAL	04				
DC	DUCHA HIGIENICA COM REGISTRO LINHA ASPEN REF: 1984 - CCS DECA OU EQUIVALENTE	07				
CL	CUBA DE EMBUTIR OVAL EM LOUÇA BRANCA 36x30cm OU EQUIVALENTE, INCLUI VÁLVULA EM METAL CROMADO E SIFÃO FLEXÍVEL EM PVC	26				
CE	CUBA DE EMBUTIR DE AÇO INOXÍVEL MÉDIA, INCLUI VÁLVULA TIPO AMERICANA E SIFÃO TIPO GARRAFA EM METAL CROMADO	01				
CA	CUBA DE EMBUTIR RETANGULAR EM AÇO INOXÍVEL, DIMENSÕES 50 x 40 x 30cm, ACABAMENTO POLIDO, TRAMONTINA OU EQUIVALENTE	09				
CR	CUBA DE EMBUTIR RETANGULAR EM AÇO INOXÍVEL, DIMENSÕES 60 x 50 x 30cm EM ACABAMENTO POLIDO, TRAMONTINA OU EQUIVALENTE	05				
CI	CUBA DE EMBUTIR RETANGULAR EM AÇO INOXÍVEL, DIMENSÕES 50 x 40 x 20cm, ACABAMENTO POLIDO, TRAMONTINA OU EQUIVALENTE	00				
LL	LAVATÓRIO DE CANTO DE LOUÇA BRANCA, SUSPENSÃO SEM COLUNA, DIMENSÕES 40 X 30 CM L X C, INCLUI VÁLVULA EM METAL CROMADO, SIFÃO FLEXÍVEL EM PVC E ENGATE FLEXÍVEL 30CM EM PLÁSTICO	10				
TE	TANQUE DE INOX 304 DIMENSÕES 0,50x0,40x0,22m TRAMONTINA OU SIMILAR	02				
T1	TANQUE DE INOX 304 DIMENSÕES 1,20x0,50x0,20m A SER FABRICADO	00				
BL	REDEDOURO L.F.FE 100 COM TORNEIRA COPPO	07				
TC1	TORNEIRA CROMADA DE MESA 1/2" OU 3/4" PARA LAVATÓRIO, PADRÃO MÉDIO COM FECHAMENTO AUTOMÁTICO	29				
TC2	TORNEIRA CROMADA 1/2" OU 3/4" PARA TANQUE, PADRÃO MÉDIO COM AJUSTADOR (DECRETO Nº 14.932/04)	16				
TC3	TORNEIRA CROMADA TUBO MÓVEL, DE MESA 1/2" OU 3/4" PARA PIA DE COZINHA, PADRÃO ALTO	01				
TC4	TORNEIRA ALAVANCADEIRA DE MESA PARA LAVATÓRIO - ACOBADO POR COFÓVEL	07				
TC5	TORNEIRA CROMADA TUBO MÓVEL, DE MESA 1/2" OU 3/4" PARA PIA DE COZINHA, PADRÃO ALTO COM MISTURADOR PARA ÁGUA QUENTE E FRIA	00				
ML	MICTÓRIO SIFONADO LOUÇA BRANCA - PADRÃO MÉDIO	01				
CH	CHUVEIRO ELÉTRICO COMUM COPPO PLÁSTICO - TIPO DUCHA	02				
C1	CHAPA DE AÇO INOX ESCOVADO, 0,8M x 0,70M x 0,70M, ALTURA: 80cm, LARGURA: 90cm, PARA FIXAR NA BASE DAS PORTAS DOS WC ACESSEIS EM AMBOS OS LADOS	25				
BR40	BARRA DE APOIO RETA, EM ALUMÍNIO, COMPRIMENTO 40 CM, FIXADA NA PAREDE	25				
BR70	BARRA DE APOIO RETA, EM ALUMÍNIO, COMPRIMENTO 70 CM, FIXADA NA PAREDE	07				
BR80	BARRA DE APOIO RETA, EM ALUMÍNIO, COMPRIMENTO 80 CM, FIXADA NA PAREDE	14				
BR81	BARRA DE APOIO LATERAL, ARTICULADA, COM TRAVA EM AÇO INOX POLIDO, FIXA NA PAREDE	03				
DP	DISPOSITIVO DE ALARME SONORO E VISUAL, REF: ARCO - 02 DISPOSITIVOS POR BANHEIRO COM DUPLO ACOBAMENTO, CONFORME NBR 9050/015	07				
ES01	ESPelho TIPO CRISTAL, DIMENSÕES 0,90x1,20m, ESPESSURA 6mm, FIXADO COM PARAFUSOS E BOTOES DE ACAB. EM INOX BRIL. FAB: BLINDEX, OU EQUIVALENTE.	36				
PAPH	DISPENSER PARA PAPEL HIGIENICO ROLÃO - LALEKLA - LINHA SMART (CÓD: 30180042)	34				
PAP	DISPENSER PARA TOALHA INTERCLOUADA LALEKLA - LINHA EVOLUTION CÓD: 30180025, OU EQUIVALENTE TÉCNICO	16				
SB	SABONETEIRA SISTEMA SPRAY - LALEKLA CÓD: 3017882 OU EQUIVALENTE TÉCNICO	16				
TR	FECHO EM INOX "LIVRE-COUPADO" COM ALAVANCA REF. MOD. IN-04 110 JNF OU EQUIVALENTE TÉCNICO	34				
PO	PORTA OBJETOS	38				
GC	GANCHO CABIDE EM INOX PARA TOALHA	34				
QB	QUADRO ESCOLAR BRANCO LISO 500x220mm	21				
CB	CADERNA PARA BANHO CONFORTO AÇO POLIDO, 761 X 470 mm, DECA, OU SIMILAR	00				

QUADRO DE ÁREAS POR AMBIENTES - ETE			
BLOCO	AMBIENTES	ÁREAS M²	PERÍMETRO PAREDE M
Bloco Laboratório Especiais	Sala de Laboratório 01	209,66	65,2
	Sala de Laboratório 02	209,66	65,27
	Circulação 01	44,11	44,5
	Circulação 02	75,02	53,84
	Mc PCO	3,66	7,65
	Mc Feminino	5,62	9,75
	Mc masculino	5,99	10,15
ÁREA TOTAL		553,72	256,38

COMO	VARIÁVEL	VARIÁVEL	VARIÁVEL	FIXO	VENEZIANAS INDUSTRIAIS FIXAS TIPO COMOVENT COM ALÇAS DE PVC E MONTANTES EM ALUMÍNIO.
COMO	VARIÁVEL	VARIÁVEL	VARIÁVEL	FIXO	VENEZIANAS INDUSTRIAIS FIXAS TIPO COMOVENT COM ALÇAS DE PVC E MONTANTES EM ALUMÍNIO.

COMO	VARIÁVEL	VARIÁVEL	VARIÁVEL	FIXO	VENEZIANAS INDUSTRIAIS FIXAS TIPO COMOVENT COM ALÇAS DE PVC E MONTANTES EM ALUMÍNIO.
COMO <td>VARIÁVEL <td>VARIÁVEL <td>VARIÁVEL <td>FIXO <td>VENEZIANAS INDUSTRIAIS FIXAS TIPO COMOVENT COM ALÇAS DE PVC E MONTANTES EM ALUMÍNIO.</td> </td></td></td></td>	VARIÁVEL <td>VARIÁVEL <td>VARIÁVEL <td>FIXO <td>VENEZIANAS INDUSTRIAIS FIXAS TIPO COMOVENT COM ALÇAS DE PVC E MONTANTES EM ALUMÍNIO.</td> </td></td></td>	VARIÁVEL <td>VARIÁVEL <td>FIXO <td>VENEZIANAS INDUSTRIAIS FIXAS TIPO COMOVENT COM ALÇAS DE PVC E MONTANTES EM ALUMÍNIO.</td> </td></td>	VARIÁVEL <td>FIXO <td>VENEZIANAS INDUSTRIAIS FIXAS TIPO COMOVENT COM ALÇAS DE PVC E MONTANTES EM ALUMÍNIO.</td> </td>	FIXO <td>VENEZIANAS INDUSTRIAIS FIXAS TIPO COMOVENT COM ALÇAS DE PVC E MONTANTES EM ALUMÍNIO.</td>	VENEZIANAS INDUSTRIAIS FIXAS TIPO COMOVENT COM ALÇAS DE PVC E MONTANTES EM ALUMÍNIO.

------	----------	----------	----------	------	--