BOCAS DE LOBO SIMPLES COM GRELHA DE CONCRETO

PLANTA

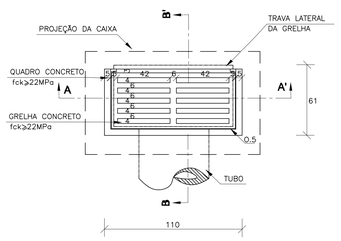

CORTE BB'

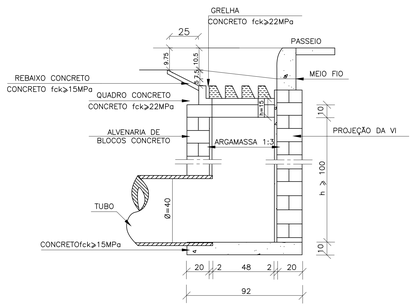

CORTE AA'

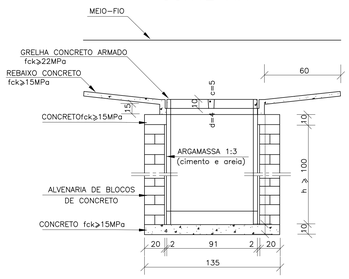

CAIXA DE LIGAÇÃO

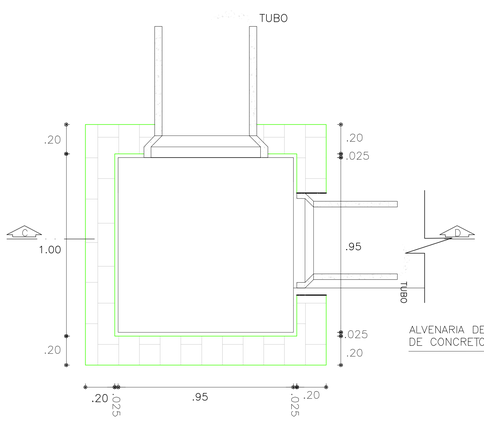

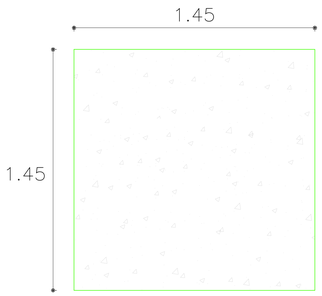

PLANTA BAIXA

Sem escala

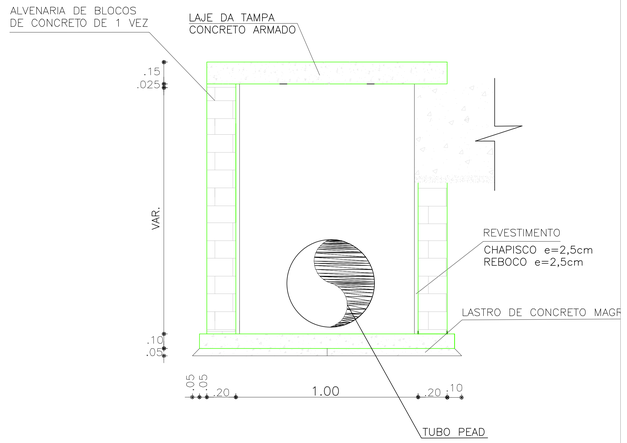

CORTE CD

PLANTA

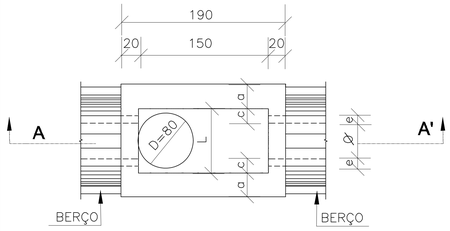

CORTE BB'

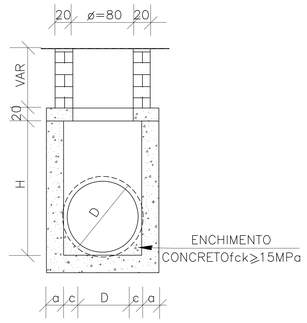

CORTE AA'

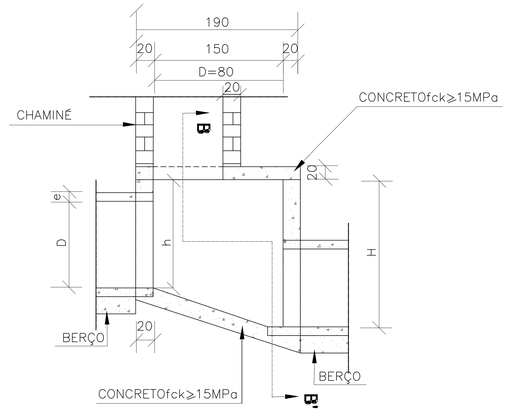

TAMPA DOS POÇOS DE VISITAS

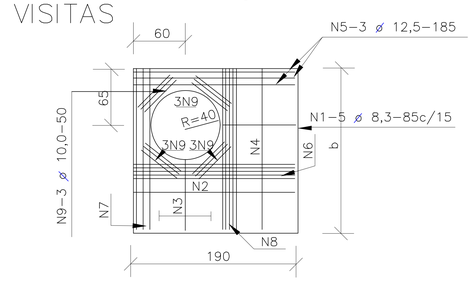

REV.	DATA	DESCRIÇÃO	ELAB.	APROV.

Secretaria de Projetos Estratégicos

GOVERNO DO ESTADO DE PERNAMBUCO
SECRETARIA DE PROJETOS ESTRATÉGICOS DE PERNAMBUCO - SEPE
ESCRITÓRIO DE PROJETOS

OBJETO:
PROJETO DE ESCOLA TÉCNICA ESTADUAL - ETE PERNAMBUCO

CONTRATANTE:
Secretaria de Projetos Estratégicos (SEPE)

CONTRATADA:
-

LOCALIZAÇÃO:
Via Existente, S/N°, bairro do Piador, Caetés/PE, CEP: 55360-000

ETAPA:
Projeto Básico

RESPONSÁVEL:

Ana Paula Cascão
CAU: A768669

Documento assinado digitalmente
gov.br
HEVERTON GONCALVES DA SILVA SANTOS
Data: 26/02/2025 10:18:07-0300
Verifique em https://validar.iti.gov.br

HEVERTON GONÇALVES DA SILVA SANTOS
CREA: 182101211-9 PE

DISCIPLINA:
PROJETO DE INFRA -DRENAGEM- CAETÉS-PE

CONTEÚDO:
PROJETO TIPO

FRANCHA:
04/04 R0

ESCALA:
1/250

DATA:
FEV/25

CODIFICAÇÃO:
GOVPE-SPS-CAE-LOO-ETE-B-DRE-R0.dwg