
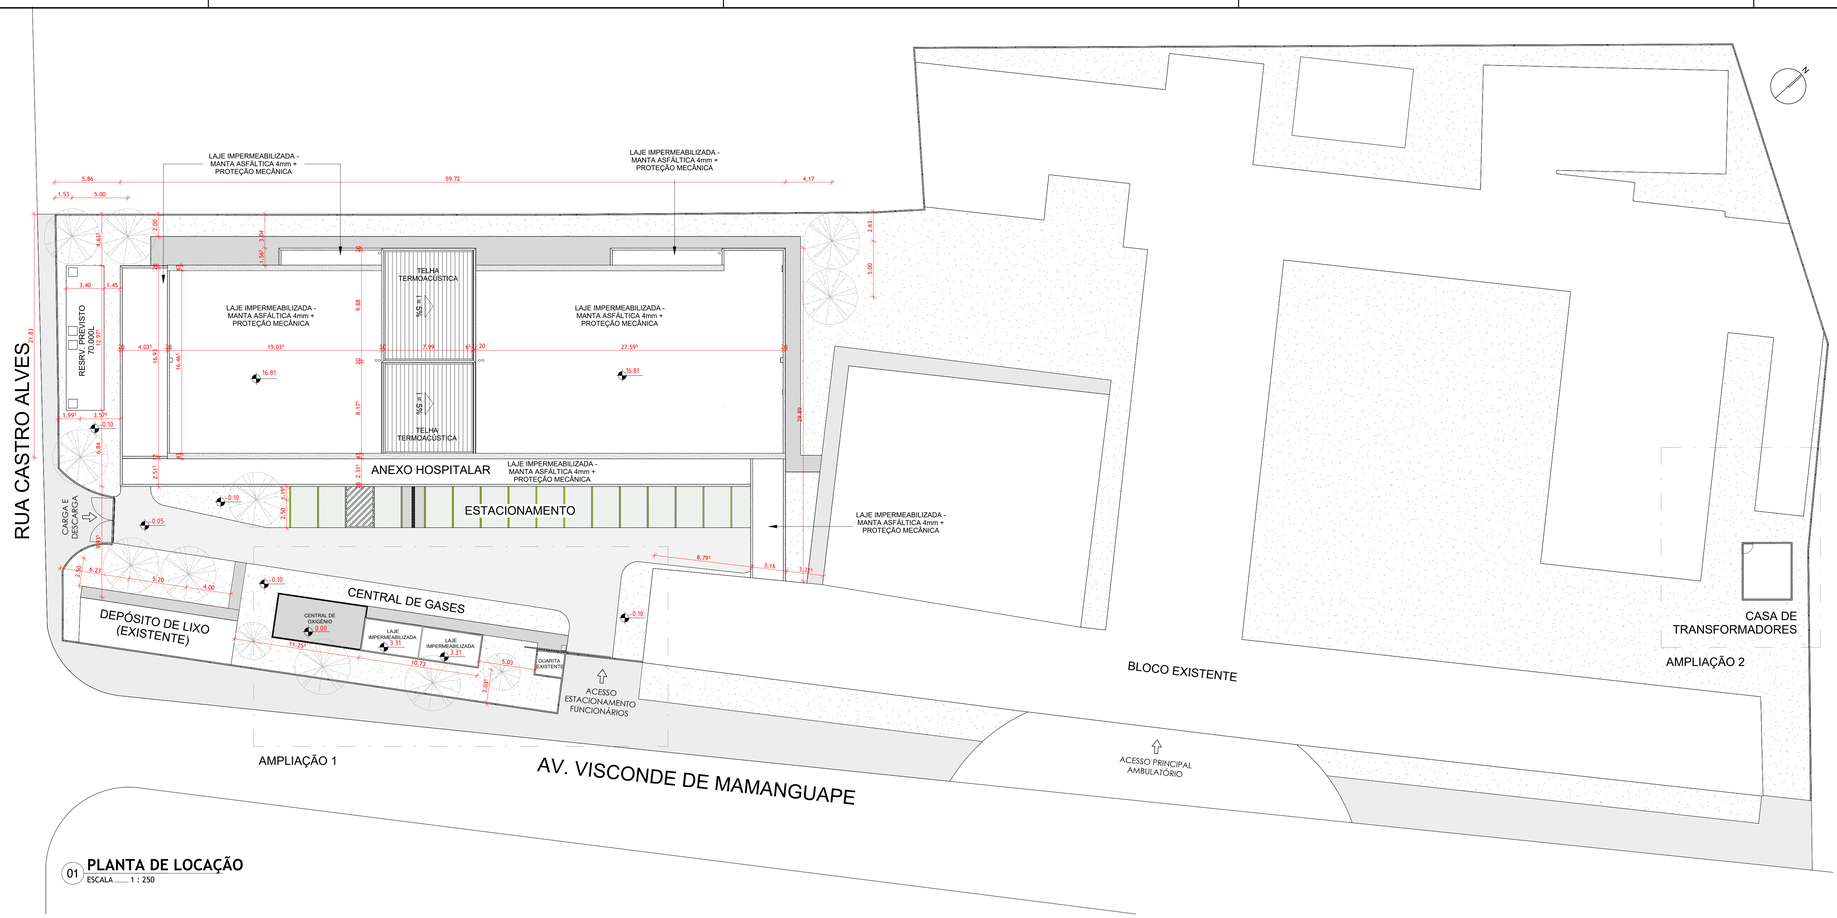


01 **PLANTA DE LOCAÇÃO**
ESCALA ____ 1 : 250

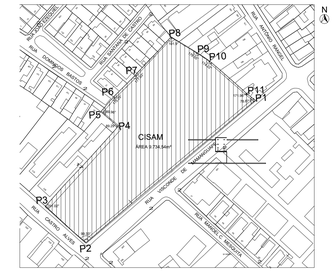


3 **SITUAÇÃO.**
ESCALA ____ 1 : 2000

QUADRO DE ESPECIFICAÇÕES - QUANTITATIVO PAGINAÇÃO EXTERNA		
REF.	DESCRIÇÃO	ÁREA
	PISO INTERTRAVADO (PASSEIO)	359.63 m²
	PISO INTERTRAVADO PISTA	324.07 m²
	PISOGRAMA	227.61 m²


QUADRO DE ESPECIFICAÇÕES - TELHADO		
REF.	DESCRIÇÃO	ÁREA (m²)
01	COBERTURA COM TELHA GAVALUME TERMOACÚSTICA I=5%, TRAPEZOIDAL, ESPESSURA DE 0,70MM+50MM+0,7MM	145.59 m²

QUADRO DE ESPECIFICAÇÕES - LAJE IMPERMEABILIZADA		
REF.	DESCRIÇÃO	ÁREA
08	LAJE EM CONCRETO	1236.33 m²

QUADRO DE ÁREAS	
TÉRREO	1.258,60m²
PRIMEIRO PAVIMENTO	1.020,00m²
SEGUNDO PAVIMENTO	983,14m²
TERCEIRO PAVIMENTO	983,14m²
QUARTO PAVIMENTO (LAJE TÉC.)	194,22m²
SOLO NATURAL	3.531,00m²
ÁREA DO TERRENO	9.049,79m²
ÁREA CONSTRUÍDA	4.439,10m²
ALTURA DA COBERTA	1.020,00m²
ALTURA DA CONSTRUÇÃO	12,00m

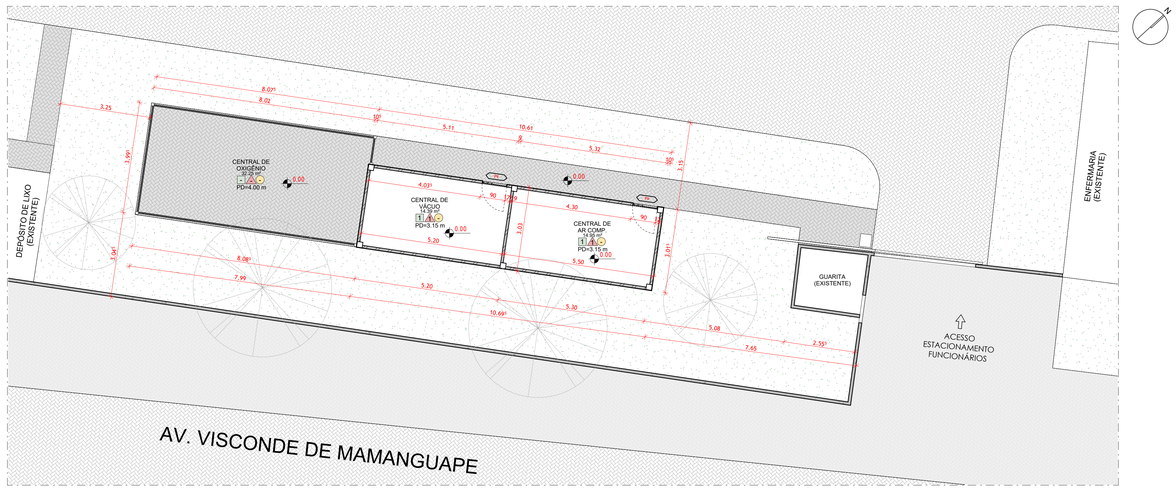

2 **AMPLIAÇÃO 1 - CENTRAL DE GASES**
ESCALA ____ 1 : 100

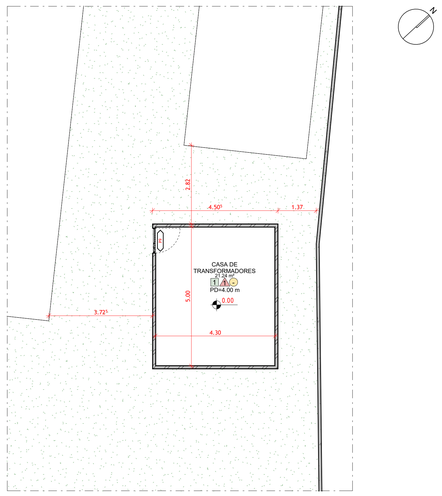

4 **AMPLIAÇÃO 2 - CASA DE TRANSFORMADORES**
ESCALA ____ 1 : 100

REV.	DATA	DESCRIÇÃO	ELAB.	APROV.
00	20/06/2025	EMISSÃO INICIAL		

Secretaria de Projetos Estratégicos

GOVERNO DE PERNAMBUCO
ESTADO DE MUDANÇA

GOVERNO DO ESTADO DE PERNAMBUCO
SECRETARIA DE PROJETOS ESTRATÉGICOS DO ESTADO DE PERNAMBUCO

OBJETO:
PROJETO DE ARQUITETURA CISAM - ANEXO HOSPITALAR

LOCALIZAÇÃO:
Rua Visconde de Mamanguape, S/N - Encruzilhada, Recife - PE. CEP: 52030-010

ETAPA:
Projeto Executivo

PROPRIETÁRIO:
Secretaria Estadual de Saúde - SES

RESPONSÁVEL:
Nome: Priscila Giovana de Carvalho Barbosa
CREA-PE: 051608069O5


PROJETISTAS:
Fernanda C. Ventura - CAU: nºA356042 PE
Mateus Leandro Silva - CAU: nº A3113078 PE
Renata Granja Bezerra - CAU: nº A348830 PE
Gabriela Ribeiro Rosas - CAU: nº A675466 PE

DISCIPLINA:
PROJETO DE ARQUITETURA - ANEXO HOSPITALAR CISAM/UPE

CONTEÚDO:
PLANTA DE SITUAÇÃO, LOCAÇÃO E COBERTA

ESCALA: INDICADA
DATA: JUN/2025
CODIFICAÇÃO: GOVPE-SPS-REC-L00-CSM_ANX-GER-PE-ARQ-P01

PRANCHA: 01/12R00

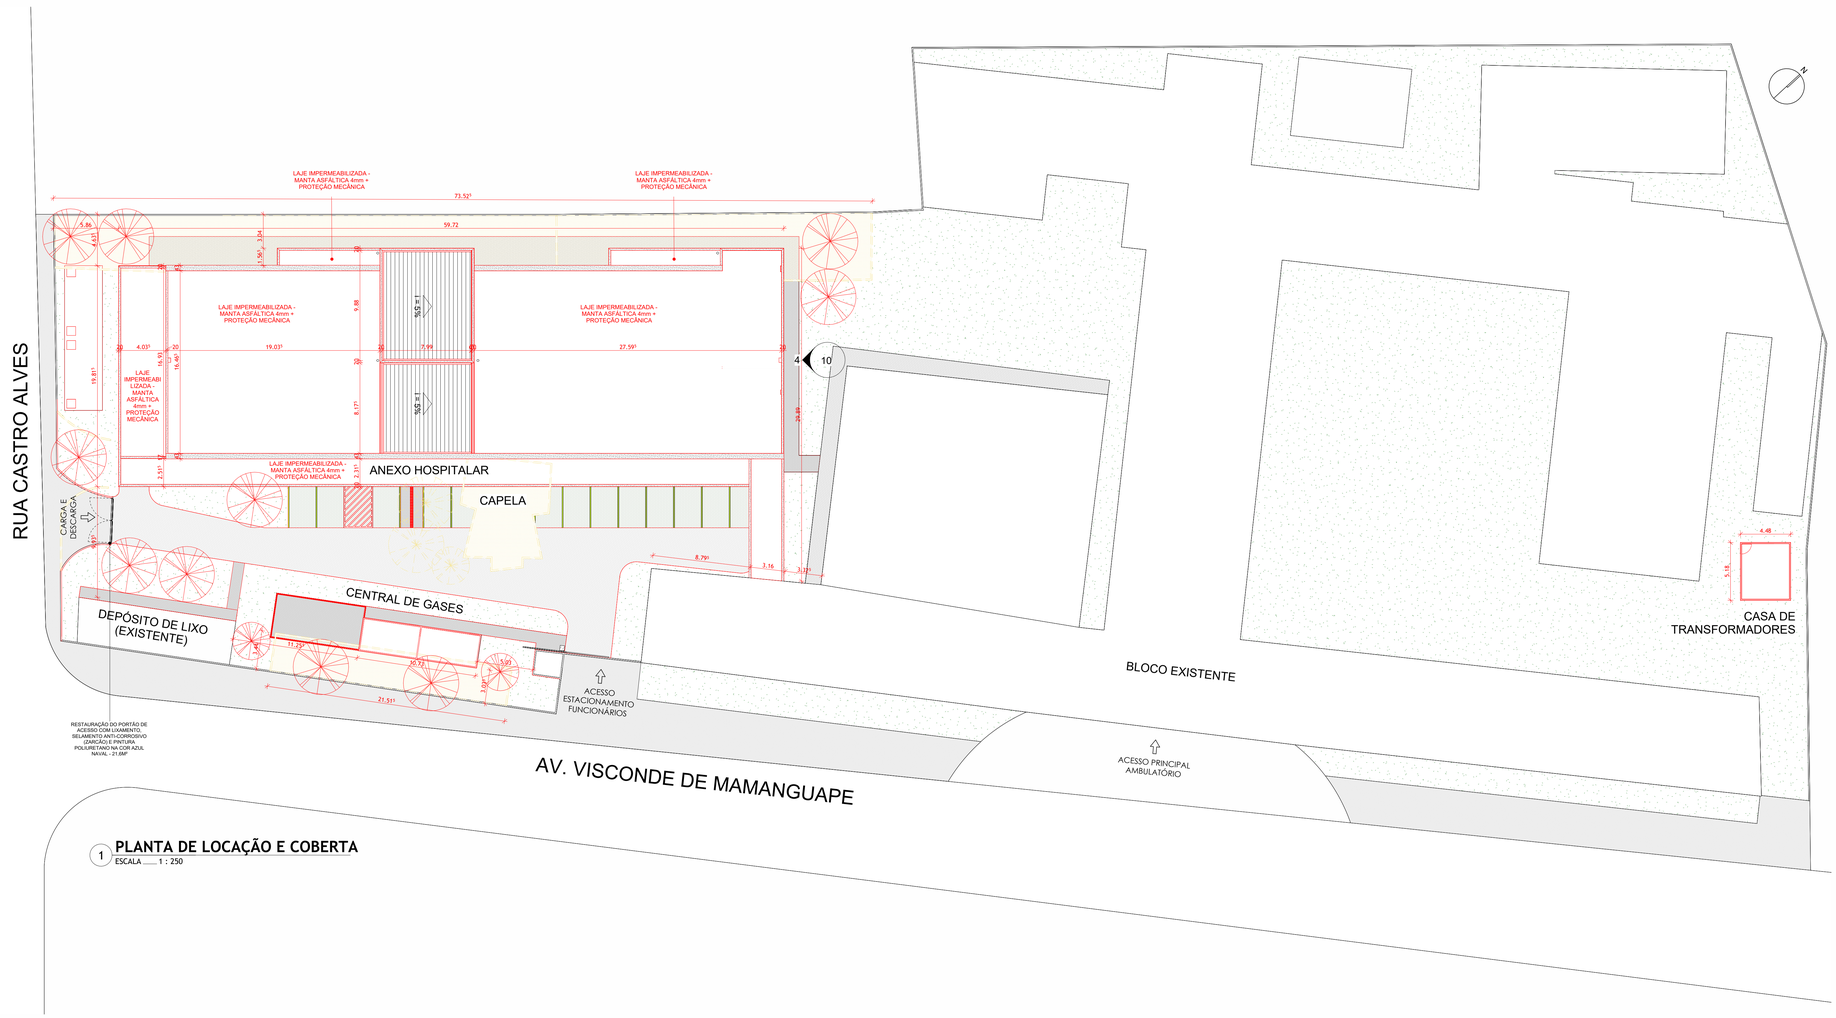


1 **PLANTA DE LOCAÇÃO E COBERTA**
ESCALA ____ 1 : 250


QUADRO DE DEMOLIÇÕES - PAREDES		
REF.	DESCRIÇÃO	ÁREA (m²)
1. ALVENARIA/DIVISÓRIA		
07	PAREDE EM ALVENARIA DE VEDAÇÃO DE BLOCOS VAZADOS DE TIJOLO CERÂMICO DE 14X19X29 CM (ESPESSURA 14 CM)	816.74 m²

QUADRO DE DEMOLIÇÕES - LAJES		
REF.	DESCRIÇÃO	ÁREA
08	LAJE EM CONCRETO	601.15 m²

QUADRO DE ÁREAS	
TÉRREO	1.258,60m²
PRIMEIRO PAVIMENTO	1.020,00m²
SEGUNDO PAVIMENTO	983,14m²
TERCEIRO PAVIMENTO	983,14m²
QUARTO PAVIMENTO (LAJE TÉC.)	194,22m²
SOLO NATURAL	3.531,00m²
ÁREA DO TERRENO	9.049,79m²
ÁREA CONSTRUÍDA	4.439,10m²
ALTURA DA COBERTA	1.020,00m²
ALTURA DA CONSTRUÇÃO	12,00m

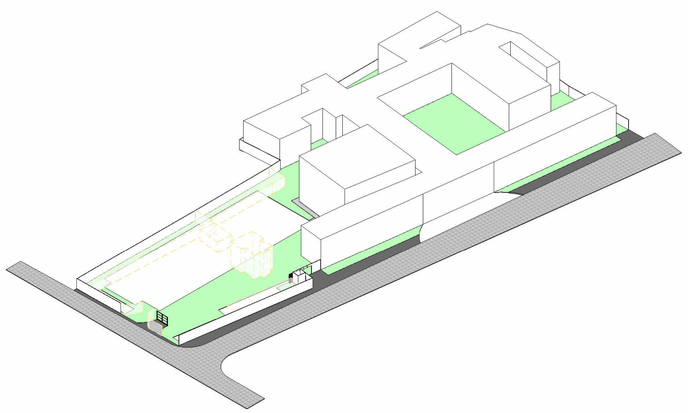

3 **VISTA ISOMÉTRICA DEMOLIR**
ESCALA ____

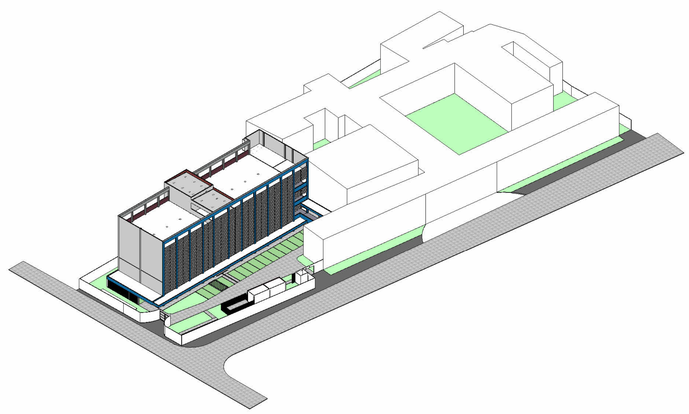

2 **VISTA ISOMÉTRICA CONSTRUIR**
ESCALA ____

REV.	DATA	DESCRIÇÃO	ELAB.	APROV.
00	20/06/2025	EMISSÃO INICIAL		

Secretaria de Projetos Estratégicos

GOVERNO DE PERNAMBUCO
ESTADO DE MUDANÇA

GOVERNO DO ESTADO DE PERNAMBUCO
SECRETARIA DE PROJETOS ESTRATÉGICOS DO ESTADO DE PERNAMBUCO

OBJETO:
PROJETO DE ARQUITETURA CISAM - ANEXO HOSPITALAR

LOCALIZAÇÃO:
Rua Visconde de Mamanguape, S/N - Encruzilhada, Recife - PE. CEP: 52030-010

ETAPA:
Projeto Executivo

PROPRIETÁRIO:
Secretaria Estadual de Saúde - SES

RESPONSÁVEL:
Nome: Priscila Giovana de Carvalho Barbosa
CREA-PE: 05160806905


PROJETISTAS:
Fernanda C. Ventura - CAU: nºA356042 PE
Mateus Leandro Silva - CAU: nº A3113078 PE
Renata Granja Bezerra - CAU: nº A348830 PE
Gabriela Ribeiro Rosas - CAU: nº A675466 PE

DISCIPLINA:
PROJETO DE ARQUITETURA - ANEXO HOSPITALAR CISAM/UPE

CONTEÚDO:
PLANTA DE DEMOLIÇÃO E CONSTRUÇÃO

ESCALA: INDICADA
DATA: JUN/2025
CODIFICAÇÃO: GOVPE-SPS-REC-L00-CSM_ANX-GER-PE-ARQ-P02

PRANCHA: 02/12R00

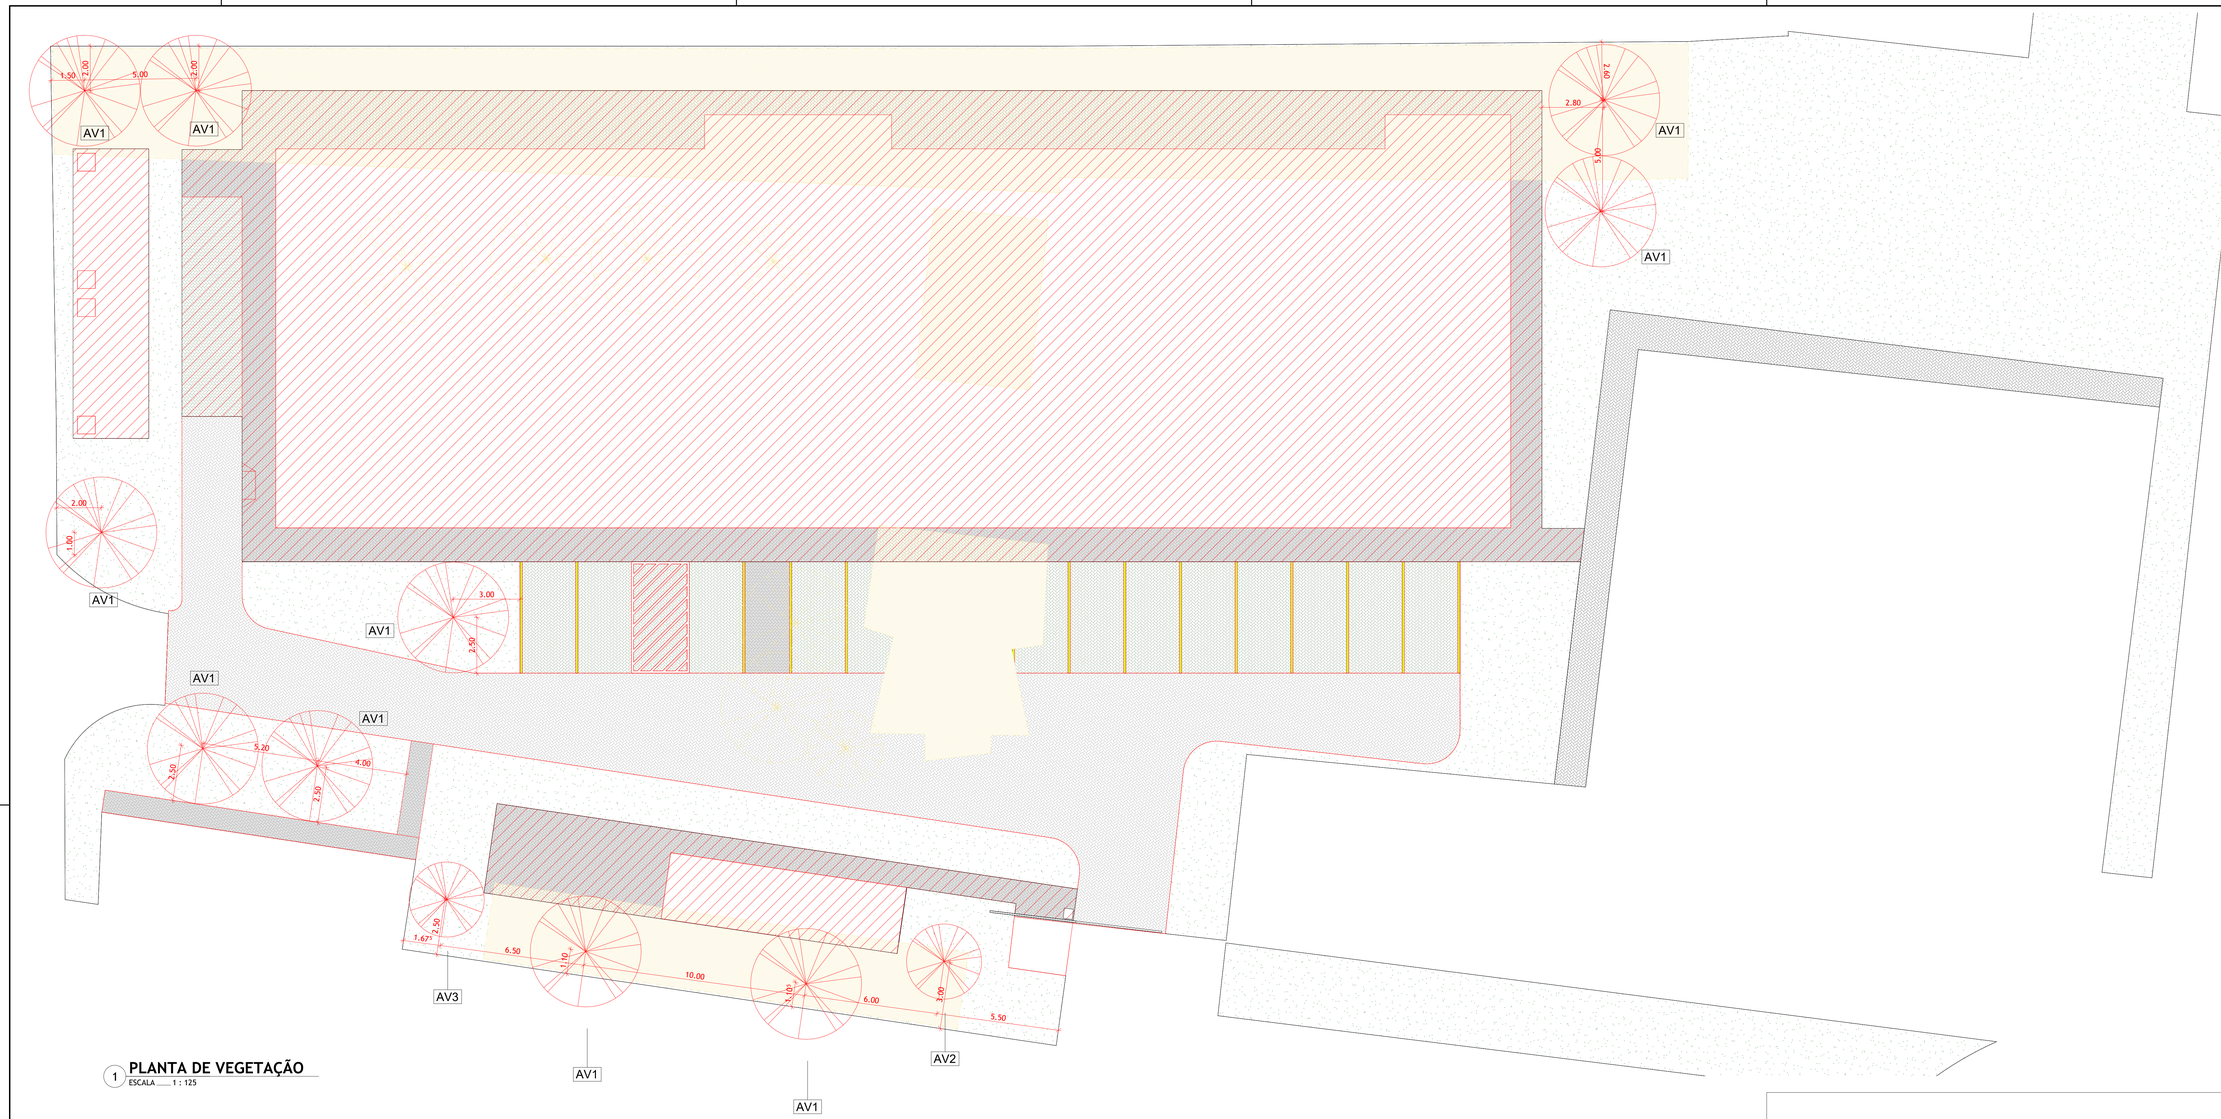

1 **PLANTA DE VEGETAÇÃO**
ESCALA ____ 1 : 125

QUANTITATIVO VEGETAÇÃO PROPOSTA			
Diretriz	Nota-chave	Descrição	Contagem
NOVA	AV1	IPÊ AMARELO - Handroanthus albus	10
REALOCADA	AV2	Pinha - Annona squamosa L.	1
REALOCADA	AV3	Véu de noiva - Plumeria pudica Jacq.	1

QUANTITATIVO VEGETAÇÃO ERRADICADA		
Nota-chave	Descrição	Contagem
AV2	Pinha - Annona squamosa L.	1
AV3	Véu de noiva - Plumeria pudica Jacq.	1
AV4	Sombreiro (clitoria fairchildiana)	5

REV.	DATA	DESCRIÇÃO	ELAB.	APROV.
00	20/06/2025	EMISSÃO INICIAL		

Secretaria de Projetos Estratégicos

GOVERNO DO ESTADO DE PERNAMBUCO
SECRETARIA DE PROJETOS ESTRATÉGICOS DO ESTADO DE PERNAMBUCO

OBJETO:
PROJETO DE ARQUITETURA CISAM - ANEXO HOSPITALAR

LOCALIZAÇÃO:
Rua Visconde de Mamanguape, S/N - Encruzilhada, Recife - PE. CEP: 52030-010

ETAPA:
Projeto Executivo

PROPRIETÁRIO:
Secretaria Estadual de Saúde - SES

RESPONSÁVEL:
Nome: Priscila Giovana de Carvalho Barbosa
CREA-PE: 05160806905


PROJETISTAS:
Fernanda C. Ventura - CAU: nº A356042 PE
Mateus Leandro Silva - CAU: nº A3113078 PE
Renata Granja Bezerra - CAU: nº A348830 PE
Gabriela Ribeiro Rosas - CAU: nº A675466 PE

DISCIPLINA:
PROJETO DE ARQUITETURA - ANEXO HOSPITALAR CISAM/UPE


CONTEÚDO:
PLANTA DE VEGETAÇÃO

ESCALA: INDICADA
DATA: JUN/2025
CODIFICAÇÃO: GOVPE-SPS-REC-L00-CSM_ANX-GER-PE-ARQ-P03


PRANCHA: 03/12R00

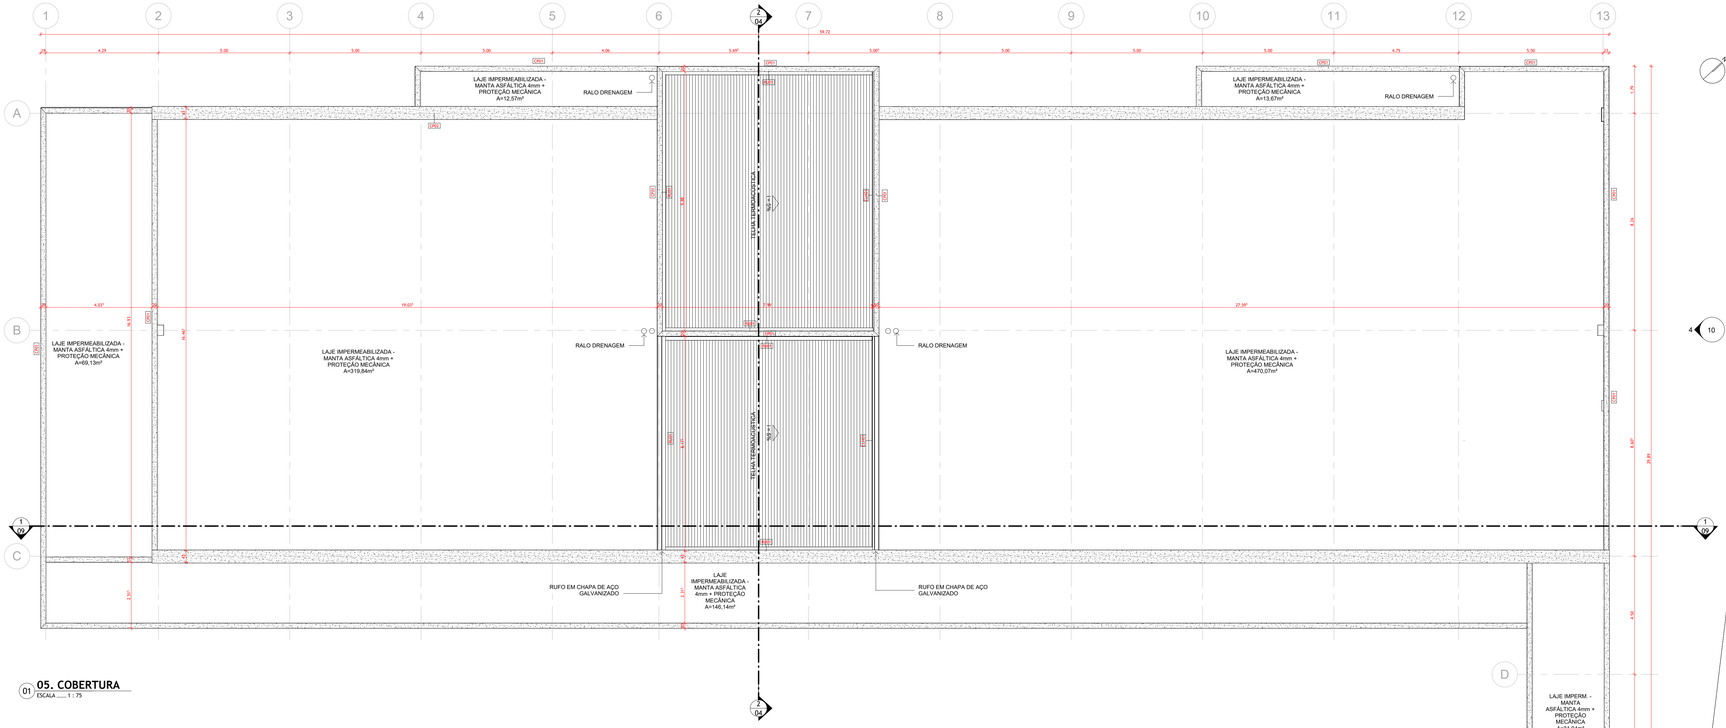


01 **05. COBERTURA**
ESCALA ..... 1 : 75

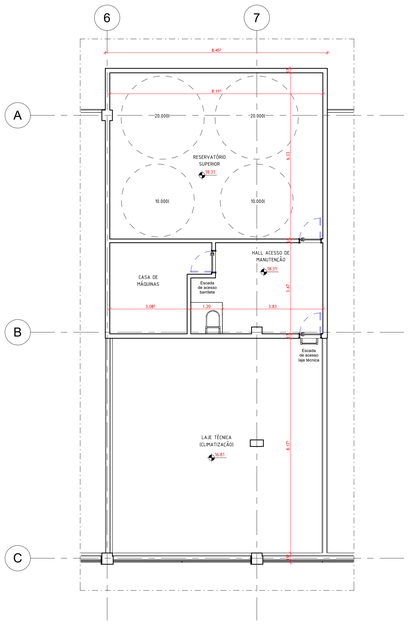


4 **04. QUARTO PAV. (LAJE TÉCNICA)**
ESCALA ..... 1 : 75

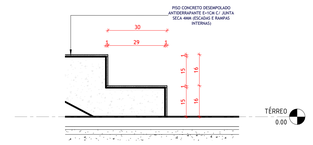

5 **DET.01 - DEGRAU**
ESCALA ..... 1 : 10

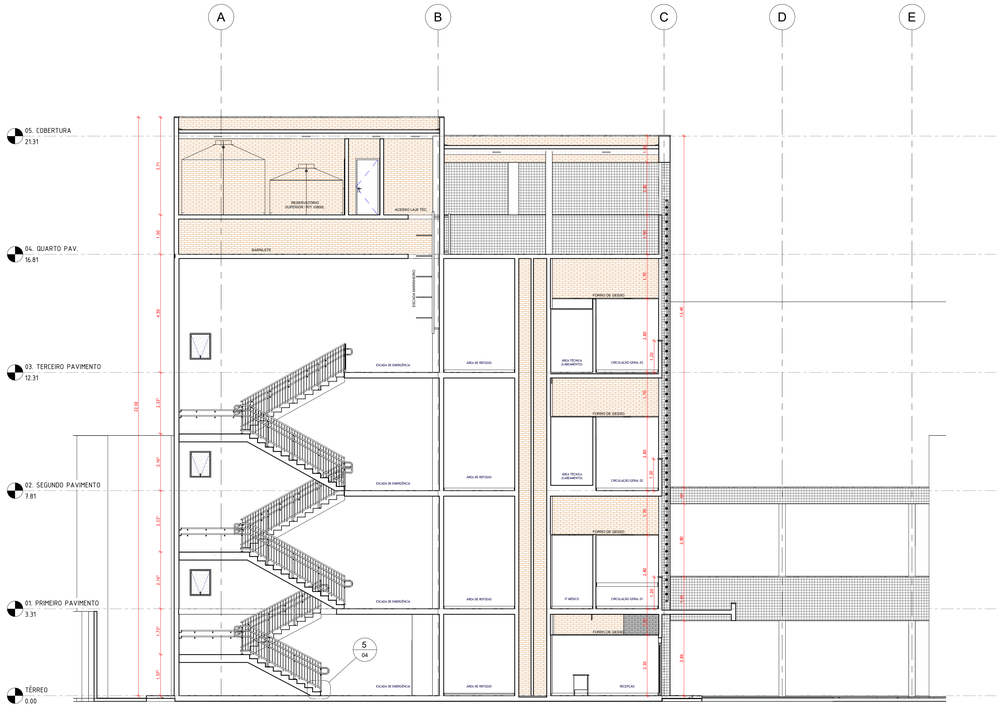

2 **CORTE AA**
ESCALA ..... 1 : 75

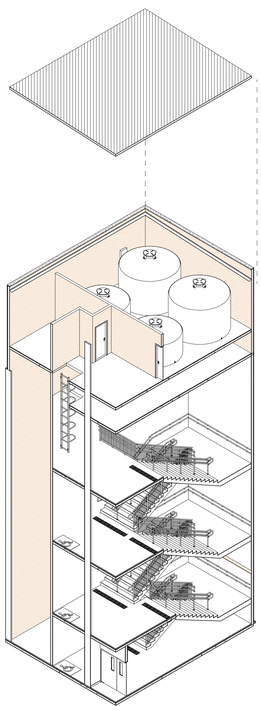

3 **ESQUEMA ESCADA**
ESCALA .....

QUADRO DE ESPECIFICAÇÕES - ELEMENTOS DE COBERTA

REF.	DESCRIÇÃO	MEDIDA LINEAR (m)
CLM01	CALHA METÁLICA	26.29
CP01	CHAPIM OU CAPA DE MURO PRE-MOLDADO EM CONCRETO TIPO "CAPELINHA", COM PINGADEIRA L= 20 CM, E= 4 CM (43875)	341.24
CP02	CHAPIM OU CAPA DE MURO PRE-MOLDADO EM CONCRETO TIPO "CAPELINHA", COM PINGADEIRA L= 50 CM, E= 4 CM.	97.03
RU01	RUFO EM CHAPA DE AÇO GALVANIZADO NÚMERO 24, CORTE DE 25 CM (M)	58.28

QUADRO DE ESPECIFICAÇÕES - CORRIMÃO

REF.	DESCRIÇÃO	MEDIDA LINEAR (m)
CO1	CORRIMÃO SIMPLES COM DIÂMETRO EXTERNO DE 1 1/2 POLEGADA FIXADO NA PAREDE, FABRICADO EM ALUMÍNIO	110.22
CO2	GUARDA-CORPO DE AÇO GALVANIZADO DE 1,10M, DUPLO CORRIMÃO, MONTANTES TUBULARES DE 1.1/4" ESPAÇADOS 1,20M, TRAVESSA SUPERIOR DE 1.1/2", GRADIL DE TUBOS HORIZONTAIS DE 1" E VERTICAIS DE 3/4", FIXADO COM CHUMBADOR MECÂNICO.	57.76
CO3	CORRIMÃO DUPLO, DIÂMETRO EXTERNO = 1 1/2", EM AÇO GALVANIZADO	49.52

QUADRO DE ESPECIFICAÇÕES - TELHADO

REF.	DESCRIÇÃO	ÁREA (m²)
01	COBERTURA COM TELHA GAVALUME TERMOACÚSTICA I=5%, TRAPEZOIDAL, ESPESSURA DE 0,70MM+50MM+0,7MM	145.59 m²

QUADRO DE ESPECIFICAÇÕES - LAJE IMPERMEABILIZADA

REF.	DESCRIÇÃO	ÁREA
08	LAJE EM CONCRETO	1236.33 m²

QUADRO DE ESPECIFICAÇÃO - ÁREAS IMPEMEABILIZADAS IMPERMEABILIZADOS

NOME	ÁREA	PERÍMETRO	RODAPÉ IMPERMEABILIZADO	IMPERMEABILIZAÇÃO TOTAL
LAJE IMPERMEABILIZADA - MANTA ASFÁLTICA 4mm + PROTEÇÃO MECÂNICA	470.07 m²	95.26	47.63 m²	517.70 m²
LAJE IMPERMEABILIZADA - MANTA ASFÁLTICA 4mm + PROTEÇÃO MECÂNICA	319.84 m²	74.23	37.12 m²	356.95 m²
LAJE IMPERMEABILIZADA - MANTA ASFÁLTICA 4mm + PROTEÇÃO MECÂNICA	69.13 m²	42.11	21.06 m²	90.19 m²
LAJE IMPERMEABILIZADA - MANTA ASFÁLTICA 4mm + PROTEÇÃO MECÂNICA	146.14 m²	124.34	62.17 m²	208.31 m²
LAJE IMPERMEABILIZADA - MANTA ASFÁLTICA 4mm + PROTEÇÃO MECÂNICA	12.57 m²	20.88	10.44 m²	23.01 m²
LAJE IMPERMEABILIZADA - MANTA ASFÁLTICA 4mm + PROTEÇÃO MECÂNICA	13.67 m²	22.46	11.23 m²	24.90 m²
LAJE IMPERMEABILIZADA - MANTA ASFÁLTICA 4mm + PROTEÇÃO MECÂNICA	31.94 m²	28.08	14.04 m²	45.98 m²
Total geral: 7				1251.04 m²

QUADRO DE ÁREAS

TÉRREO	1.258,60m²
PRIMEIRO PAVIMENTO	1.020,00m²
SEGUNDO PAVIMENTO	983,14m²
TERCEIRO PAVIMENTO	983,14m²
QUARTO PAVIMENTO (LAJE TÉC.)	194,22m²
SOLO NATURAL	3.531,00m²
ÁREA DO TERRENO	9.049,79m²
ÁREA CONSTRUÍDA	4.439,10m²
ALTURA DA COBERTA	1.020,00m²
ALTURA DA CONSTRUÇÃO	12,00m

REV.	DATA	DESCRIÇÃO	ELAB.	APROV.
00	20/06/2025	EMISSÃO INICIAL		

Secretaria de Projetos Estratégicos

GOVERNO DO ESTADO DE PERNAMBUCO
SECRETARIA DE PROJETOS ESTRATÉGICOS DO ESTADO DE PERNAMBUCO

OBJETO:
PROJETO DE ARQUITETURA CISAM - ANEXO HOSPITALAR

LOCALIZAÇÃO:
Rua Visconde de Mamanguape, S/N - Encruzilhada, Recife - PE. CEP: 52030-010

ETAPA:
Projeto Executivo

PROPRIETÁRIO:
Secretaria Estadual de Saúde - SES


RESPONSÁVEL:
Nome: Priscila Giovana de Carvalho Barbosa
CREA-PE: 051608069805

PROJETISTAS:
Fernanda C. Ventura - CAU nº A250042 PE
Mateus Leandro Silva - CAU nº A311307/5 PE
Renata Grange Bezerra - CAU nº A349850 PE
Gabriela Ribeiro Rosas - CAU nº A875466 PE


DISCIPLINA:
PROJETO DE ARQUITETURA - ANEXO HOSPITALAR CISAM/UPE

CONTEÚDO:
PLANTA DE COBERTA, CORTE AA E ESQUEMA ESCADA

ESCALA	DATA	CODIFICAÇÃO	PRANCHA
INDICADA	JUN/2025	GOVPE-SPS-REC-L00-CSM_ANX-GER-PE-ARQ-P04	04/12R00

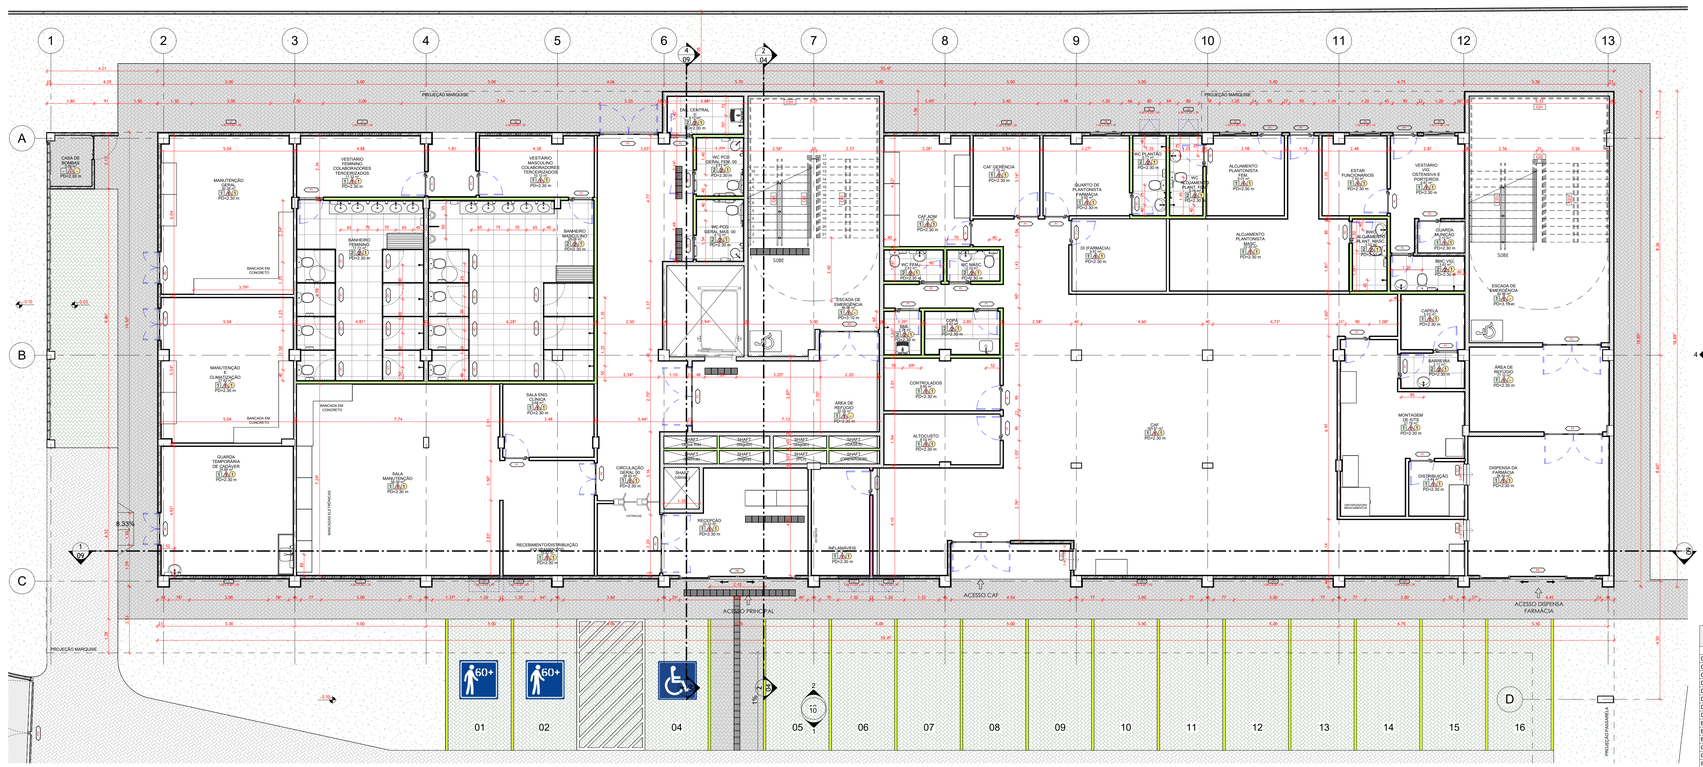

1 **PLANTA DE ARQUITETURA - TÉRREO**
ESCALA ..... 1 : 75

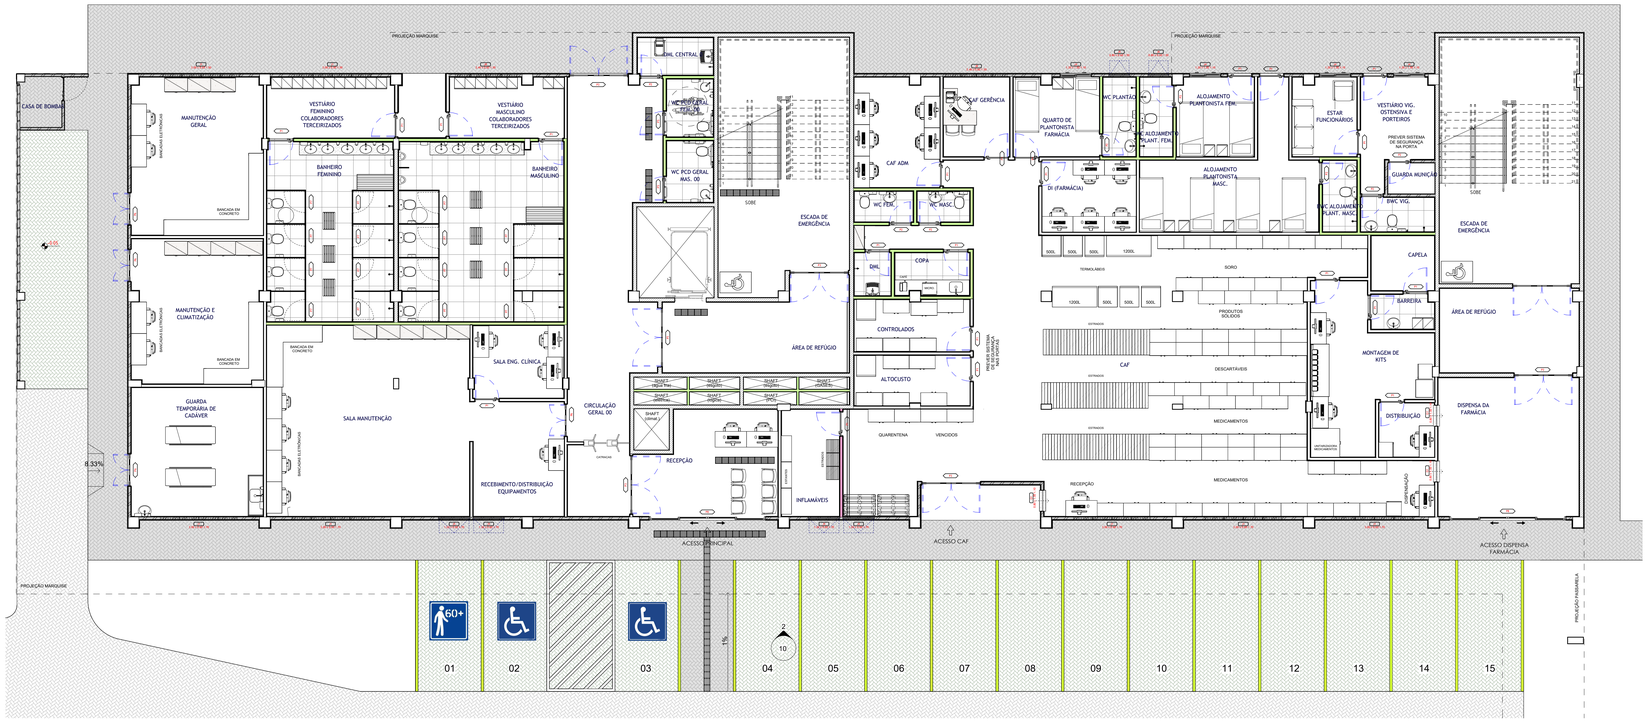

2 **PLANTA DE LAYOUT - TÉRREO**
ESCALA ..... 1 : 75



PLANTA CHAVE - TÉRREO

QUANTITATIVO DE PISO TÁTIL

Família e tipo	Contagem
SEPE - PISO TÁCTIL DE ALERTA: SEPE - PISO TÁCTIL DE ALERTA	190
SEPE - PISO TÁCTIL DIRECIONAL: SEPE - PISO TÁCTIL DIRECIONAL	25

QUADRO DE ESPECIFICAÇÕES TÉRREO - ESQUADRIAS - JANELAS

REF.	QNT.	LARG.	ALT.	DESCRIÇÃO
G1	3	0.80	1.00	GUICHÊ SISTEMA GUILHOTINA, 02 FOLHAS, EM PERFIL ALUMÍNIO ANODIZADO NATURAL, COM VIDRO TRANSPARENTE INCOLOR 5mm
J1	7	3.00	0.60	JANELA DE 4 FOLHAS, MAXIM-AR, COM ESQUADRIA EM ALUMÍNIO ANODIZADO, VIDRO INCOLOR TEMPERADO DE 6MM E FECHO DO TIPO ALAVANDA DE ALTA RESISTÊNCIA
J4	4	1.20	1.00	JANELA DE CORRER COM ESTRUTURA DE ALUMÍNIO ANODIZADO BRANCO, COM VIDRO INCOLOR 4MM E COM PETIORIL
J5	4	1.20	0.60	JANELA DE 1 FOLHAS, MAXIM-AR, COM ESQUADRIA EM ALUMÍNIO ANODIZADO, VIDRO INCOLOR TEMPERADO DE 6MM E FECHO DO TIPO ALAVANCA DE ALTA RESISTÊNCIA
J6	2	0.80	0.60	JANELA DE 1 FOLHAS, MAXIM-AR, COM ESQUADRIA EM ALUMÍNIO ANODIZADO, VIDRO INCOLOR TEMPERADO DE 6MM E FECHO DO TIPO ALAVANDA DE ALTA RESISTÊNCIA
J8	2	2.40	0.60	JANELA DE 4 FOLHAS, MAXIM-AR, COM ESQUADRIA EM ALUMÍNIO ANODIZADO, VIDRO INCOLOR TEMPERADO DE 6MM E FECHO DO TIPO ALAVANDA DE ALTA RESISTÊNCIA

QUADRO DE ESPECIFICAÇÕES TÉRREO - ESQUADRIAS - PORTAS

REF.	QNT.	LARG.	ALT.	DESCRIÇÃO
P1	22	0.90	2.10	KIT DE PORTA-PRONTA DE MADEIRA EM ACABAMENTO MELAMÍNICO BRANCO, FOLHA LEVE OU MÉDIA, E BATENTE METÁLICO, 90X210CM, FIXAÇÃO COM ARGAMASSA - FORNECIMENTO E INSTALAÇÃO. AF_12/2019
P2	8	0.80	2.10	KIT DE PORTA-PRONTA DE MADEIRA EM ACABAMENTO MELAMÍNICO BRANCO, FOLHA LEVE OU MÉDIA, E BATENTE METÁLICO, 80X210CM, FIXAÇÃO COM ARGAMASSA - FORNECIMENTO E INSTALAÇÃO. AF_12/2019
P3	7	2.20	2.10	PORTA EM CHAPA DE AÇO E ISOLAMENTO CORTA-FOGO EM LÃ DE ROCHA-MACANETA DO TIPO ALAVANCA DE ALTA RESISTÊNCIA, FECHADURA TIPO ROSETA EM AÇO CARBONO. COM BARRA ANTIPÂNICO. VIDRO TEMPERADO TRANSPARENTE 10MM
P5	2	0.90	2.10	KIT DE PORTA-PRONTA DE MADEIRA - SEMI-OCA COM CHAPA METÁLICA RESISTENTE A IMPACTOS H=40CM
P6	4	1.20	2.10	KIT PORTA PRONTA DE MADEIRA DUAS FOLHAS DE GIRO COM VISOR E MAÇANETA DO TIPO ALAVANCA DE ALTA RESISTÊNCIA, FECHADURA TIPO ROSETA EM AÇO CARBONO
P7	15	0.80	1.80	PORTA VESTIÁRIO PALHETA EM ALUMÍNIO BRANCO COM FECHADURA LIVRE/OCUPADO
P8	2	4.42	2.20	PORTAS AUTOMÁTICAS DE CORRER 4 FOLHAS SENDO DUAS FOLHAS DE CORRER E DUAS FOLHAS FIXAS LATERAIS EM VIDRO LAMINADO INCOLOR 8mm (4+4mm), UTILIZAR PERFIL DE ALUMÍNIO ANODIZADO GOLD,S2 OU EQUIVALENTE TÉCNICO, COM PINTURA ELETROSTÁTICA ANTICORROSIVA, NA COR BRANCA. COM SENSORES DE PRESENÇA, ENTRADA/SAÍDA E SISTEMA DE SEGURANÇA ANTI-ESMAGAMENTO, COM ABERTURA CENTRAL
P9	4	0.90	2.10	PORTA DE FERRO, DE ABRIR, TIPO GRADE COM CHAPA, COM GUARNIÇÕES, VARÕES 3/8", FERROLHO CHATO REFORÇADO TIPO PORTA CADEADO 40 MM
P11	1	4.20	2.70	PORTÃO DE GARAGEM EM CHAPA METÁLICA EXISTENTE REFORMADO

LEGENDA DE ALVENARIAS/DIVISÓRIAS:

- PAREDES EM DRYWALL 8CM, COM PLACAS RESISTENTE A UMIDADE (RU)
- PAREDES EM DRYWALL 8CM, COM STANDART (ST)
- PAREDE EM DRYWALL 8 cm, COM RESISTÊNCIA A FOGO MÍN. 2H (RF)
- DIVISORIA SANITÁRIA, TIPO CABINE, EM PAINEL DE GRANITO
- PAREDE EM ALVENARIA DE VEDAÇÃO DE BLOCOS VAZADOS DE CONCRETO DE 14X19X39 CM (ESPESSURA 14 CM)
- PAREDE EM ALVENARIA DE VEDAÇÃO DE BLOCOS VAZADOS DE TIJOLO CERÂMICO DE 09X19X29 CM (ESPESSURA 9 CM)
- PAREDE EM ALVENARIA DE VEDAÇÃO DE BLOCOS VAZADOS DE TIJOLO CERÂMICO DE 14X19X29 CM (ESPESSURA 14 CM)

QUADRO DE AMBIENTES TÉRREO

NOME	ÁREA (m²)	PERÍMETRO
CIRCULAÇÃO GERAL 00	48.93 m²	44.50 m
CONTROLADOS	8.85 m²	13.08 m
COPA	4.57 m²	9.38 m
DI (FARMÁCIA)	9.87 m²	12.68 m
DISPENSA DA FARMÁCIA	28.59 m²	21.39 m
DISTRIBUIÇÃO	4.44 m²	8.43 m
DML	2.28 m²	6.06 m
DML CENTRAL 0	4.12 m²	8.62 m
ESCADA DE EMERGÊNCIA	46.96 m²	29.82 m
ESCADA DE EMERGÊNCIA	49.98 m²	29.45 m
ESTAR FUNCIONÁRIOS	7.43 m²	11.68 m
GUARDA MUNIÇÃO	2.12 m²	5.95 m
GUARDA TEMPORÁRIA DE CADÁVER	24.84 m²	19.94 m
INFLAMÁVEIS	9.13 m²	12.65 m
MANUTENÇÃO E CLIMATIZAÇÃO	27.62 m²	22.12 m
MANUTENÇÃO GERAL	30.28 m²	22.28 m
MONTAGEM DE KITS	21.78 m²	23.39 m
QUARTO DE PLANTONISTA FARMÁCIA	9.92 m²	13.31 m
RECEBIMENTO/DISTRIBUIÇÃO EQUIPAMENTOS	15.42 m²	15.94 m
RECEPÇÃO	20.03 m²	19.26 m
SALA ENG. CLÍNICA	9.68 m²	12.77 m
SALA MANUTENÇÃO	56.39 m²	31.42 m
VESTIÁRIO FEMININO COLABORADORES TERCEIRIZADOS	11.33 m²	14.45 m
VESTIÁRIO MASCULINO COLABORADORES TERCEIRIZADOS	10.13 m²	14.07 m
VESTIÁRIO VIG. OSTENSIVA E PORTEIROS	9.87 m²	14.47 m
WC ALOJAMENTO PLANT. FEM.	3.76 m²	8.53 m
WC FEM.	2.61 m²	6.82 m
WC MASC.	2.33 m²	6.33 m
WC PCD GERAL FEM. 00	3.91 m²	7.96 m
WC PCD GERAL MAS. 00	4.15 m²	8.23 m
WC PLANTÃO	3.77 m²	8.53 m
ÁREA DE REFUGIO	32.05 m²	32.48 m
ÁREA DE REFUGIO	17.10 m²	17.13 m

QUADRO DE ESPECIFICAÇÕES - LOUÇAS / METAIS E ACESSÓRIOS

REF.	DESCRIÇÃO	QNT.
GERAL		
1. LOUÇAS		
LV1	LAVATÓRIO DE LOUÇA BRANCA, SUSPENSO COM COLUNA C.39.17 OU EQUIVALENTE TÉCNICO. DIMENSÕES "40 X 30" CM.	29
LV2	LAVATÓRIO LOUÇA DE CANTO, SIFÃO FLEXIVEL CÓD. L.76.17 OU EQUIVALENTE TÉCNICO - FORNECIMENTO E INSTALAÇÃO. AF_01/2020	10
LV3	CUBA DE EMBUTIR OVAL EM LOUÇA BRANCA, 35 X 50CM CÓD. L.37.17 OU EQUIVALENTE TÉCNICO- FORNECIMENTO E INSTALAÇÃO. AF_01/2020	19
LV4	LAVATÓRIO NEONATAL 75X47cm DE EMBUTIR EM FIBRA DE VIDRO OU EQUIVALENT Banheira neonatal de embutir em fibra de vidro ou equivalente, dimensão de 75x47cm ou equivalente. BANHEIRA NEONATAL Banheira neonatal de embutir em fibra de vidro ou equivalente, dimensão de 75x47cm ou equivalente. BANHEIRA NEONATAL EM FIBRA DE VIDRO	1
M1	MICTÓRIO SIFONADO LOUÇA BRANCA - PADRÃO MÉDIO - FORNECIMENTO E INSTALAÇÃO. AF_01/2020 OU EQUIVALENTE TÉCNICO	2
TQ	TANQUE DE LOUÇA BRANCA COM COLUNA, 30L OU EQUIVALENTE TÉCNICO, INCLUSO SIFÃO FLEXÍVEL EM PVC, VÁLVULA METÁLICA E TORNEIRA DE METAL CROMADO PADRÃO MÉDIO - FORNECIMENTO E INSTALAÇÃO. AF_01/2020	9
VS1	VASO SANITÁRIO SIFONADO COM CAIXA ACOPLADA LOUÇA BRANCA - PADRÃO MÉDIO, INCLUSO ENGATE FLEXÍVEL EM METAL CROMADO, 1/2 X 40CM - FORNECIMENTO E INSTALAÇÃO. AF_01/2020 OU EQUIVALENTE TÉCNICO	36
2. INOX		
CI1	CUBA DE EMBUTIR EM AÇO INOX SCOTCH BRITE 40x50cm, LINHA DRIFT PRO, REF. 94094102 - TRAMONTINA OU EQUIVALENTE TÉCNICO	29
EX1	PIA DE DESPEJO/ EXPURGO HOSPITALAR 50X50cm, EM AÇO INOX	2
3. METAIS		
CH.01	CHUVEIRO ELETRICO COMUM CORPO PLÁSTICO, TIPO DUCHA	15
DC01	DUPLA CROMADA, PARA PAREDE, BICA ALTA MÓVEL, REF. 1984.C87.ACT.1 OU BICA DE ACESSO OU EQUIVALENTE TÉCNICO	30
T1	TORNEIRA DE MESA COM FECHAMENTO AUTOMATICO, LINHA DECAMATIC ECO, REF.1177.C, DECA OU EQUIVALENTE TÉCNICO	47
T2	TORNEIRA DE PAREDE BICA ALTA MÓVEL, CROMADA, TIPO ALAVANCA.	16
T3	TORNEIRA CLÍNICA DE MESA COM VOLANTE TIPO ALAVANCA	13
T4	TORNEIRA CROMADA DE PAREDE BICA CURTA P/ ÁREA DE SERVIÇO	9
T5	TORNEIRA DE MESA DUPLO ACIONAMENTO HF HQ.	11
T7	TORNEIRA DE PAREDE, ALAVANCA LONGA, ACIONAMENTO PELO COTOVELO, PARA TANQUE COM ACABAMENTO E ACESSÓRIOS PARA FIXAÇÃO E INSTALAÇÃO CROMADOS.	9
4. ACESSÓRIOS		
A03	DISPENSER PARA PAPEL HIGIÊNICO, INCLUSO FIXAÇÃO	36
B40	BARRA DE APOIO 40cm, LINHA CONFORTO, REF. 2310.C.040.PCL - DECA OU EQUIVALENTE TÉCNICO	20
B70	BARRA DE APOIO RETA, EM AÇO INOX POLIDO, COMPRIMENTO 70 CM, FIXADA NA PAREDE - FORNECIMENTO E INSTALAÇÃO. AF_01/2020 OU EQUIVALENTE TÉCNICO	10
B80	BARRA DE APOIO RETA, EM AÇO INOX POLIDO, COMPRIMENTO 80 CM, FIXADA NA PAREDE - FORNECIMENTO E INSTALAÇÃO. AF_01/2020 OU EQUIVALENTE TÉCNICO	20
BAP40	BARRA DE APOIO RETA, EM AÇO INOX, COMPRIMENTO 40CM, DIAMÊTRO MINIMO 3CM (INSTALAÇÃO NAS PORTAS) OU EQUIVALENTE TÉCNICO	11
D02	SABONETEIRA PLASTICA TIPO DISPENSER PARA SABONETE LÍQUIDO COM RESERVATÓRIO 800 A 1500 ML, INCLUSO FIXAÇÃO	52
D03	TOALHEIRO PLASTICO TIPO DISPENSER PARA PAPEL TOALHA INTERFOLHADO, INCLUSO FIXAÇÃO	44
VH1	VALVULA DE DESCARGA PARA EXPURGO	2
6. RESERVATÓRIO SUPERIOR		
RSV1	TANQUE PLASTICO 10000 LITROS	2
RSV2	TANQUE PLASTICO 20000 LITROS	2
T10	Torneira bóia 1/2", Fortlev	4

QUADRO DE ESPECIFICAÇÕES - BATE-MACA, RODAPÉ

REF.	DESCRIÇÃO	MEDIDA LINEAR (m)
C01	BATE-MACA EM PVC	152.38
C02	BATE-MACA EM PVC COM BARRA DE APOIO	101.51
R01	RODAPÉ EM GRANILITE MOLDADO IN LOCO 90° EM RELAÇÃO AO PISO H=10CM	765.93
R02	RODAPÉ CERÂMICO SEGUINDO A MESMA PAGINAÇÃ DO PISO H=10CM	703.26
R03	RODAPÉ CURVO EM MANTA VINILICA AZUL EXTENDIDA A PARTIR DO PISO H=10CM	415.98
R04	RODAPÉ EM MANTA VINÍLICA CINZA SEGUINDO PAGINAÇÃO DO PISO H=10CM	81.68

OBS: SEGUIR ORIENTAÇÕES PARA EXECUÇÃO DOS RODAPÉS

1) AMBIENTES COM PISO EM GRANILITE (REF. 01) CONSIDERAR RODAPÉ NO MESMO MATERIAL, COM ALTURA DE 10CM

2) AMBIENTES COM PISO EM MANTA VINÍLICA AZUL (REF. 03) CONSIDERAR RODAPÉ NO MESMO MATERIAL, COM ALTURA DE 12CM

3) AMBIENTES COM PISO EM MANTA VINÍLICA CINZA (REF. 04) CONSIDERAR RODAPÉ NO MESMO MATERIAL, COM ALTURA DE 12CM

4) AMBIENTES COM PISO CERÂMICO (REF.02) E PAREDE PINTADA (REF. 01) CONSIDERAR RODAPÉ NO MESMO MATERIAL CERÂMICO ALTURA DE 10CM

QUADRO DE ESPECIFICAÇÕES - REVESTIMENTO - PISO

REF.	DESCRIÇÃO	ÁREA
01	PISO EM GRANILITE POLIDO CINZA	1498.80 m²
02	REVESTIMENTO CERÂMICO ADRIÇA, NA COR BRANCO GELO, ACABEMENTO ACETINADO COEFICIENTE DE ATRITO AMIOR OU IGUAL A 0,4 INCLUSO IMPERMEABILIZAÇÃO COM ARGAMASSA POLIMÉRICA	1132.36 m²
03	PISO VINILICO AZUL EM MANTA	695.27 m²
04	PISO VINÍLICO CINZA EM MANTA	210.77 m²
05	PISO VINÍLICO CINZA EM MANTA INSTALADO EM PISO ELEVADO H: 20CM	3.86 m²

OBS:
ÁREA DE CONTRAPISO = 3.537,20m² (SOMATÓRIO DAS ÁREAS DOS PISOS)

QUADRO DE ESPECIFICAÇÕES - REVESTIMENTOS DE PAREDE

REF.	DESCRIÇÃO	ÁREA (m²)
1. ALVENARIA/DIVISÓRIA		
01	PAREDE EM DRYWALL 8 cm, COM PLACA RESISTENTE A UMIDADE (RU)	1028.83 m²
02	PAREDE EM DRYWALL 8 cm, COM STANDART (ST),	1571.58 m²
03	PAREDE EM ALVENARIA DE VEDAÇÃO DE BLOCOS VAZADOS DE CONCRETO DE 14X19X39 CM (ESPESSURA 14 CM)	78.66 m²
05	PAREDE EM ALVENARIA DE VEDAÇÃO DE BLOCOS VAZADOS DE TIJOLO CERÂMICO DE 9X19X29 CM (ESPESSURA 9 CM)	1702.54 m²
07	PAREDE EM ALVENARIA DE VEDAÇÃO DE BLOCOS VAZADOS DE TIJOLO CERÂMICO DE 14X19X29 CM (ESPESSURA 14 CM)	2428.05 m²
08	DIVISORIA SANITÁRIA, TIPO CABINE, EM PAINEL DE GRANITO	89.59 m²
09	PAREDE EM CONCRETO PRÉ-MOLDADO DE CONCRETO MODELO TRIANGULAR 30X30X07	25.76 m²
10	PAREDE EM DRYWALL 8 cm, COM RESISTÊNCIA A FOGO MÍN. 2H (RF),	7.60 m²
2. REVESTIMENTO		
01	PINTURA ACRÍLICA NA COR BRANCO GELO RESISTENTE A UMIDADE CONSIDERAR CHAPISCO-MASSA ÚNICA-SELADOR-EMASSAMENTO	6963.54 m²
02	REVESTIMENTO CERÂMICO 30 X 60 CM, ATÉ O FORRO; NA COR BRANCA, ACABAMENTO POLIDO OU ACETINADO CONSIDERAR CHAPISCO-EMBOÇO	1349.43 m²
03	FACHADA COM APLICAÇÃO DE REVESTIMENTO CERÂMICO ELIANE BRANCO MESH BR 10cm x 10cm OU EQUIVALENTE TÉCNICO , COM REJUNTE EPOXI CINZA PLATINA CONSIDERAR CHAPISCO-EMBOÇO	2403.57 m²
04	FACHADA COM APLICAÇÃO DE REVESTIMENTO CERÂMICO ELIANE AZUL NAVAL BR 10cm x 10cm OU EQUIVALENTE TÉCNICO , COM REJUNTE EPOXI CINZA PLATINA CONSIDERAR CHAPISCO-EMBOÇO	811.81 m²

OBS:
ÁREA DE EMBOÇO = 4.564,38m² (SOMATÓRIO DAS ÁREAS DE REVESTIMENTOS)
ÁREA DE MASSA ÚNICA= 6.963,18 (SOMATÓRIO DAS AREAS DE PINTURA)

QUADRO DE ESPECIFICAÇÕES FORRO - REVESTIMENTO DE TETO - O

REF.	DESCRIÇÃO	ÁREA
01	FORRO EM GESSO ACARTONADO LISO PINTADO COM TINTA ACRÍLICA EMASSADO E SELADO NA COR BRANCO NEVE	2823.21 m²

OBS: O PÉ DIREITO INDICADO NA PLANTA SE REFERE A ALTURA DO FORRO

REV.	DATA	DESCRIÇÃO	ELAB.	APROV.
00	20/06/2025	EMISSÃO INICIAL		

Secretaria de Projetos Estratégicos

GOVERNO DO ESTADO DE PERNAMBUCO
SECRETARIA DE PROJETOS ESTRATÉGICOS DO ESTADO DE PERNAMBUCO

OBJETO:

PROJETO DE ARQUITETURA CISAM - ANEXO HOSPITALAR

LOCALIZAÇÃO: Rua Visconde de Mamanguape, S/N - Enruzilhada, Recife - PE. CEP: 52030-010

ETAPA: Projeto Executivo

PROPRIETÁRIO: Secretaria Estadual de Saúde - SES

RESPONSÁVEL: Nome: Priscila Giovana de Carvalho Barbosa CREA-PE: 0516080690/5


PROJETISTAS:
Fernanda C. Ventura - CAU nº A250550 PE
Mateus Leandro Silva - CAU nº A311079 PE
Renata Granja Bezerra - CAU nº A248830 PE
Gabriela Ribeiro Rosas - CAU nº A875466 PE

DISCIPLINA: PROJETO DE ARQUITETURA - ANEXO HOSPITALAR CISAM/UPE

CONTEÚDO: PLANTA DE ARQUITETURA E LAYOUT - TÉRREO


ESCALA: INDICADA | DATA: JUN/2025 | CODIFICAÇÃO: GOVPE-SPS-REC-L00-CSM_ANX-GER-PE-ARQ-P05

PRANCHA: 05/12R00

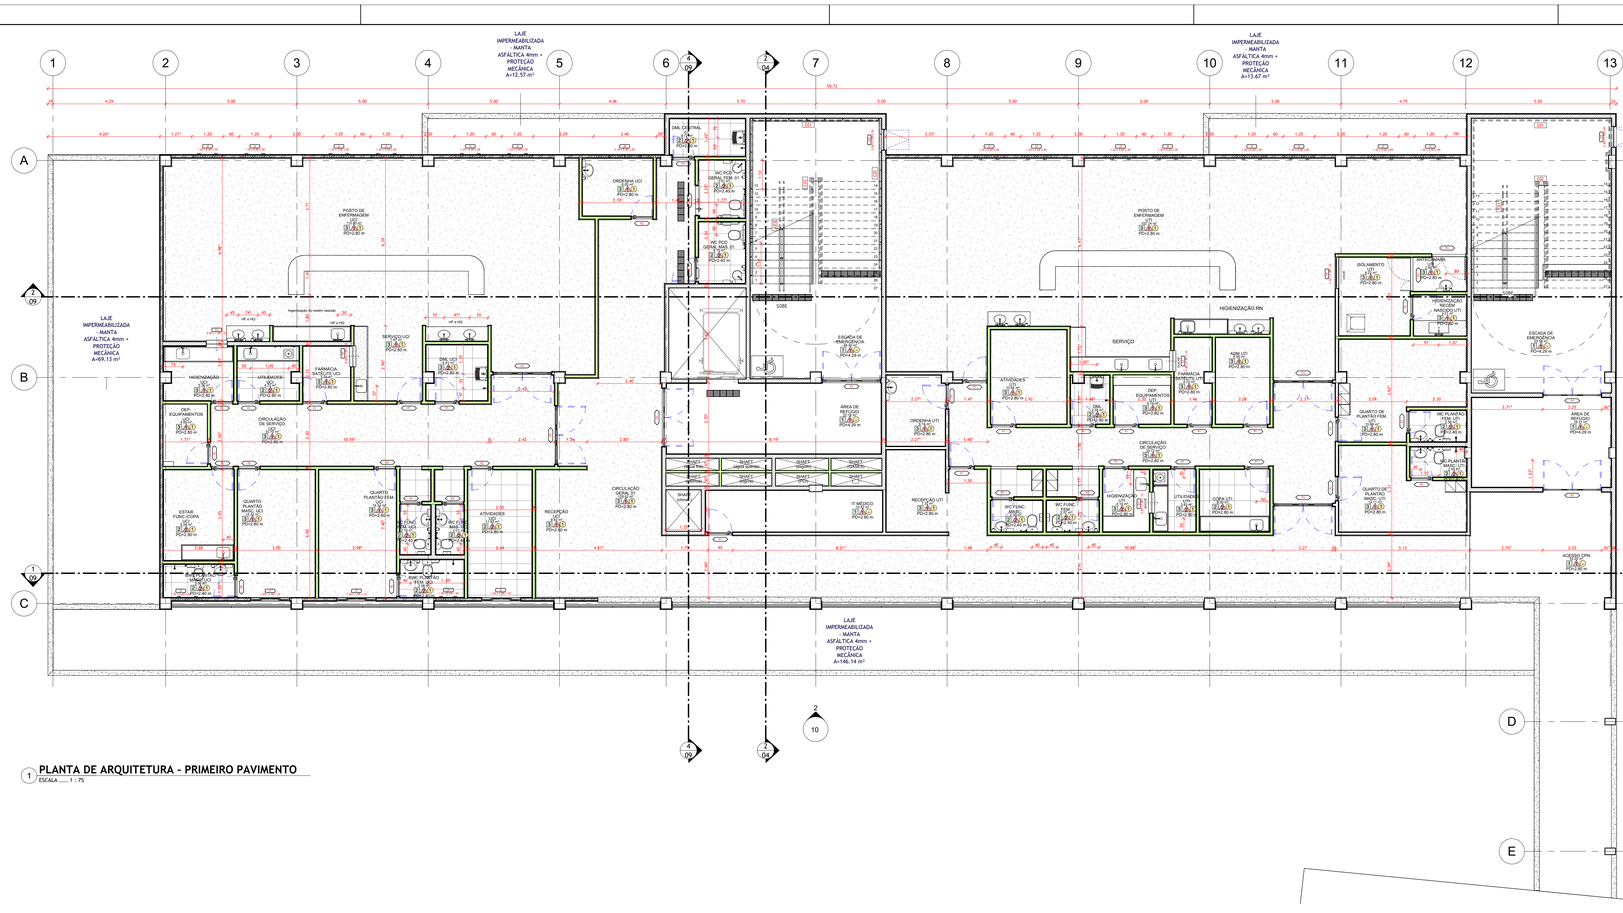

1 PLANTA DE ARQUITETURA - PRIMEIRO PAVIMENTO

ESCALA ____ 1 : 75

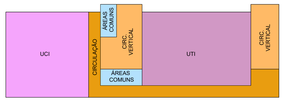

PLANTA CHAVE - PAV 1

LEGENDA DE ALVENARIAS/DIVISÓRIAS:

- PAREDES EM DRYWALL 8CM, COM PLACAS RESISTENTE A UMIDADE (RU)
- PAREDES EM DRYWALL 8CM, COM STANDART (ST)
- PAREDE EM DRYWALL 8 cm, COM RESISTÊNCIA A FOGO MIN. 2H (RF)
- DIVISORIA SANITÁRIA, TIPO CABINE, EM PAINEL DE GRANITO
- PAREDE EM ALVENARIA DE VEDAÇÃO DE BLOCOS VAZADOS DE CONCRETO DE 14X19X39 CM (ESPESSURA 14 CM)
- PAREDE EM ALVENARIA DE VEDAÇÃO DE BLOCOS VAZADOS DE TIJOLO CERÂMICO DE 9X19X29 CM (ESPESSURA 9 CM)
- PAREDE EM ALVENARIA DE VEDAÇÃO DE BLOCOS VAZADOS DE TIJOLO CERÂMICO DE 14X19X29 CM (ESPESSURA 14 CM)

QUADRO DE AMBIENTES PAV 01

NOME	ÁREA (m²)	PERIMETRO
ACESSO CPN	53.20 m²	43.18 m
ATIVIDADES UCI	11.83 m²	14.58 m
BWC PLANTÃO FEM. UCI	3.48 m²	7.73 m
BWC PLANTÃO MASC. UCI	3.36 m²	7.87 m
CIRCULAÇAO DE SERVIÇO	33.72 m²	46.27 m
CIRCULAÇAO DE SERVIÇO UCI	33.79 m²	33.21 m
CIRCULAÇÃO GERAL 01	128.52 m²	112.73 m
DEP. EQUIPAMENTOS UCI	4.00 m²	8.11 m
DEP. EQUIPAMENTOS UTI	4.14 m²	8.16 m
DML CENTRAL 01	4.12 m²	8.62 m
DML UCI	4.81 m²	9.54 m
ESCADA DE EMERGÊNCIA	55.58 m²	32.31 m
ESCADA DE EMERGÊNCIA	49.45 m²	30.34 m
ESTAR FUNC. /COPA UCI	9.24 m²	12.25 m
FARMÁCIA SATÉLITE UCI	3.74 m²	7.76 m
HIGIENIZAÇÃO UCI	5.36 m²	10.08 m
IT MÉDICO	10.82 m²	16.72 m
LAJE IMPERMEABILIZADA - MANTA ASFÁLTICA 4mm + PROTEÇÃO MECÂNICA	69.13 m²	42.11 m
LAJE IMPERMEABILIZADA - MANTA ASFÁLTICA 4mm + PROTEÇÃO MECÂNICA	146.14 m²	124.34 m
LAJE IMPERMEABILIZADA - MANTA ASFÁLTICA 4mm + PROTEÇÃO MECÂNICA	12.57 m²	20.88 m
LAJE IMPERMEABILIZADA - MANTA ASFÁLTICA 4mm + PROTEÇÃO MECÂNICA	13.67 m²	22.46 m
ORDENHA UCI	6.00 m²	9.84 m
POSTO DE ENFERMAGEM UCI	115.80 m²	54.91 m
POSTO DE ENFERMAGEM UTI	102.14 m²	68.19 m
QUARTO PLANTÃO FEM. UCI	14.52 m²	15.72 m
QUARTO PLANTÃO MASC. UCI	14.52 m²	15.72 m
RECEPÇÃO UCI	9.53 m²	13.67 m
RECEPÇÃO UTI	7.32 m²	11.06 m
SERVIÇO UCI	7.47 m²	10.95 m
SHAFT CLIMATIZAÇÃO	2.13 m²	5.86 m
UTILIDADES UCI	4.72 m²	9.46 m
VEST.FEM. UCI	1.49 m²	4.96 m

QUADRO DE ESPECIFICAÇÕES - LOUÇAS / METAIS E ACESSÓRIOS

REF.	DESCRIÇÃO	QNT.
GERAL		
1. LOUÇAS		
LV1	LAVATÓRIO DE LOUÇA BRANCA, SUSPENSO COM COLUNA C.39,17 OU EQUIVALENTE TÉCNICO, DIMENSÕES: 40 X 30 CM.	29
LV2	LAVATÓRIO LOUÇA DE CANTO, SIFÃO FLEXÍVEL CÓD. L.76.17 OU EQUIVALENTE TÉCNICO - FORNECIMENTO E INSTALAÇÃO	10
LV3	CUBA DE EMBUTIR OVAL EM LOUÇA BRANCA, 35 X 50CM CÓD. L.37.17 OU EQUIVALENTE TÉCNICO- FORNECIMENTO E INSTALAÇÃO. AF_01/2020	19
LV4	LAVATÓRIO NEONATAL 75X47cm DE EMBUTIR EM FIBRA DE VIDRO OU EQUIVALENT Banheira neonatal de embutir em fibra de vidro ou equivalente, dimensão de 75x47cm ou equivalente. BANHEIRA NEONATAL Banheira neonatal de embutir em fibra de vidro ou equivalente, dimensão de 75x47cm ou equivalente. BANHEIRA NEONATAL EM FIBRA DE VIDRO	1
M1	MICTÓRIO SIFONADO LOUÇA BRANCA - PADRÃO MÉDIO □ FORNECIMENTO E INSTALAÇÃO. AF_01/2020 OU EQUIVALENTE TÉCNICO	2
TQ	TANQUE DE LOUÇA BRANCA COM COLUNA, 30L OU EQUIVALENTE TÉCNICO, INCLUSO SIFÃO FLEXÍVEL EM PVC, VÁLVULA METÁLICA E TORNEIRA DE METAL CROMADO PADRÃO MÉDIO - FORNECIMENTO E INSTALAÇÃO. AF_01/2020	9
VS1	VASO SANITÁRIO SIFONADO COM CAIXA ACOPLADA LOUÇA BRANCA - PADRÃO MÉDIO, INCLUSO ENGATE FLEXÍVEL EM METAL CROMADO, 1/2 X 40CM - FORNECIMENTO E INSTALAÇÃO. AF_01/2020 OU EQUIVALENTE TÉCNICO	36
2. INOX		
C1	CUBA DE EMBUTIR EM AÇO INOX SCOTCH BRITE 40x50cm, LINHA DRIFT PRO, REF. 94094102 - TRAMONTINA OU EQUIVALENTE TÉCNICO	29
EX1	PIA DE DESPEJO/ EXPURGO HOSPITALAR 50X50cm, EM AÇO INOX	2
3. METAIS		
CH.01	CHUVEIRO ELÉTRICO COMUM CORPO PLÁSTICO, TIPO DUCHA	15
DC01	TORNEIRA CROMADA DE PAREDE BICA CURTA P/ ÁREA DE SERVIÇO, REF. 1984.C87.ACT.CR, DA DECA OU EQUIVALENTE TÉCNICO	30
T1	TORNEIRA DE MESA COM FECHAMENTO AUTOMÁTICO, LINHA DECAMATIC ECO, REF.1173.C, DECA OU EQUIVALENTE TÉCNICO	47
T2	TORNEIRA DE PAREDE BICA ALTA MÓVEL, CROMADA, TIPO ALAVANCA,	16
T3	TORNEIRA CLÍNICA DE MESA COM VOLANTE TIPO ALAVANCA	13
T4	TORNEIRA CROMADA DE PAREDE BICA CURTA P/ ÁREA DE SERVIÇO	9
T5	TORNEIRA DE MESA DUPLO ACIONAMENTO HF/HQ	11
T7	TORNEIRA DE PAREDE, ALAVANCA LONGA, ACIONAMENTO PELO COTOVELO, PARA TANQUE COM ACABAMENTO E ACESSÓRIOS PARA FIXAÇÃO E INSTALAÇÃO CROMADOS.	9
4. ACESSÓRIOS		
A03	DISPENSER PARA PAPEL HIGIÊNICO, INCLUSO FIXAÇÃO	36
B40	BARRA DE APOIO 40cm, LINHA CONFORTO, REF. 2310.C.040.POL - DECA OU EQUIVALENTE TÉCNICO	20
B70	BARRA DE APOIO RETA, EM AÇO INOX POLIDO, COMPRIMENTO 70 CM, FIXADA NA PAREDE - FORNECIMENTO E INSTALAÇÃO. AF_01/2020 OU EQUIVALENTE TÉCNICO	10
B80	BARRA DE APOIO RETA, EM AÇO INOX POLIDO, COMPRIMENTO 80 CM, FIXADA NA PAREDE - FORNECIMENTO E INSTALAÇÃO. AF_01/2020 OU EQUIVALENTE TÉCNICO	20
BAP40	BARRA DE APOIO RETA, EM AÇO INOX, COMPRIMENTO 40CM, DIAMETRO NOMINAL 3/4 (INSTALAÇÃO NAS PORTAS) OU EQUIVALENTE TÉCNICO	11
D02	SABONETEIRA PLASTICA TIPO DISPENSER PARA SABONETE LÍQUIDO COM RESERVATORIO 800 A 1500 ML, INCLUSO FIXAÇÃO	52
D03	TOALHEIRO PLÁSTICO TIPO DISPENSER PARA PAPEL TOALHA INTERFOLHADO, INCLUSO FIXAÇÃO	44
VH1	VALVULA DE DESCARGA PARA EXPURGO	2
6. RESERVATORIO SUPERIOR		
RSV1	TANQUE PLÁSTICO 10000 LITROS	2
RSV2	TANQUE PLÁSTICO 20000 LITROS	2
T10	Torneira bóia 1/2", Fortlev	4

QUADRO DE ESPECIFICAÇÕES PAV 01 - ESQUADRIAS - PORTAS

REF.	QNT.	LARG.	ALT.	DESCRIÇÃO
P1	18	0.90	2.10	KIT DE PORTA-PRONTA DE MADEIRA EM ACABAMENTO MELAMÍNICO BRANCO, FOLHA LEVE OU MÉDIA, E BATENTE METÁLICO, 90X210CM, FIXAÇÃO COM ARGAMASSA - FORNECIMENTO E INSTALAÇÃO. AF_12/2019
P2	17	0.80	2.10	KIT DE PORTA-PRONTA DE MADEIRA EM ACABAMENTO MELAMÍNICO BRANCO, FOLHA LEVE OU MÉDIA, E BATENTE METÁLICO, 80X210CM, FIXAÇÃO COM ARGAMASSA - FORNECIMENTO E INSTALAÇÃO. AF_12/2019
P3	8	2.20	2.10	PORTA EM CHAPA DE AÇO C/ ISOLAMENTO CORTA-FOGO EM LÃ DE ROCHA-MACANETA DO TIPO ALAVANCA DE ALTA RESISTÊNCIA, FECHADURA TIPO ROSETA EM AÇO C/ MIOLO EM FERRO, COM BARRA ANTIPÂNICO. VIDRO TEMPERADO TRANSPARENTE 10MM
P4	2	1.31	2.53	PORTA PRÉ FABRICADA EM MADEIRA COM ACABAMENTO MELAMÍNICO BRANCO, DUAS FOLHAS ASSIMÉTRICAS (LARGURA DE 30CM E 80CM), FECHADURA C/ ROSTO (CILINDRO E TRINCO TIPO TRAVE) E MAÇANETA - ALAVANCA EM AÇO INOX. VIDRO 4(1441CM (NA MAIOR FOLHA) C/ VIDRO FIXO INCOLOR LISO 6MM.
P5	1	0.90	2.10	KIT DE PORTA-PRONTA DE MADEIRA - SEMI-OCA COM CHAPA METÁLICA RESISTENTE A IMPACTOS H=40CM
P10	1	1.00	2.10	KIT PORTA PRONTA DE CORRER FECHADURA TIPO MIOLO EM AÇO CARBONO, COM TRILHO GUIA AÉREO.

QUADRO DE ESPECIFICAÇÕES PAV1 - ESQUADRIAS - JANELAS

REF.	QNT.	LARG.	ALT.	DESCRIÇÃO
B5	6	5.04	0.50	BRISE EM ALUMINIO, ACABAMENTO LISO/PERFURADO ENTRE EIXO DE 70MM, EM ALUMINIO BRANCO
G1	4	0.80	1.00	GUICHÊ SISTEMA GUILHOTINA, 02 FOLHAS, EM PERFIL ALUMÍNIO ANODIZADO NATURAL COM VIDRO TRANSPARENTE INCOLOR 5mm
J2	15	1.20	0.60	JANELA DE CORRER COM ESTRUTURA DE ALUMÍNIO ANODIZADO BRANCO, COM VIDRO, MEDINDO 1,20 x 0,60m
J7	3	1.50	1.00	JANELA DE ALUMÍNIO ANODIZADO BRANCO, ABERTURA TIPO DE CORRER, 4 FOLHAS, TELA MOSQUITEIRO
J8	1	2.40	0.60	JANELA DE 4 FOLHAS, MAXIM-AR, COM ESQUADRIA EM ALUMÍNIO ANODIZADO, VIDRO INCOLOR TEMPERADO DE 6MM E FECHO DO TIPO ALAVANDA DE ALTA RESISTÊNCIA
J9	1	1.00	0.60	JANELA DE CORRER COM ESTRUTURA DE ALUMINIO ANODIZADO BRANCO, COM VIDRO, MEDINDO 1,00 x 0,60m
J10	2	0.80	1.00	JANELA DE 1 FOLHAS, MAXIM-AR, COM ESQUADRIA EM ALUMÍNIO ANODIZADO, VIDRO INCOLOR TEMPERADO DE 6MM E FECHO DO TIPO ALAVANDA DE ALTA RESISTÊNCIA
V1	1	1.20	1.40	VISOR EM ALUMÍNIO ANODIZADO BRANCO (PERFIL LINHA 25) C/ VIDRO FIXO 6MM

QUADRO DE ESPECIFICAÇÕES - BATE-MACA, RODAPÉ

REF.	DESCRIÇÃO	MEDIDA LINEAR (m)
C01	BATE-MACA EM PVC	152.38
C02	BATE-MACA EM PVC COM BARRA DE APOIO	101.51
R01	RODAPÉ EM GRANILITE MOLDADO IN LOCO 90° EM RELAÇÃO AO PISO H=10CM	765.93
R02	RODAPÉ CERÂMICO SEGUINDO A MESMA PAGINAÇÃ DO PISO H=10CM	703.26
R03	RODAPÉ CURVO EM MANTA VINÍLICA AZUL EXTENDIDA A PARTIR DO PISO H=10CM	415.98
R04	RODAPÉ EM MANTA VINÍLICA CINZA SEGUINDO PAGINAÇÃO DO PISO H=10CM	81.68

OBS: SEGUIR ORIENTAÇÕES PARA EXECUÇÃO DOS RODAPÉS

1) AMBIENTES COM PISO EM GRANILITE (REF. 01): CONSIDERAR RODAPÉ NO MESMO MATERIAL, COM ALTURA DE 10CM

2) AMBIENTES COM PISO EM MANTA VINÍLICA AZUL (REF. 03): CONSIDERAR RODAPÉ NO MESMO MATERIAL, COM ALTURA DE 12CM

3) AMBIENTES COM PISO EM MANTA VINÍLICA CINZA (REF. 04): CONSIDERAR RODAPÉ NO MESMO MATERIAL, COM ALTURA DE 12CM

4) AMBIENTES COM PISO CERÂMICO (REF.02) E PAREDE PINTADA (REF. 01) CONSIDERAR RODAPÉ NO MESMO MATERIAL CERÂMICO ALTURA DE 10CM

QUADRO DE ESPECIFICAÇÕES - REVESTIMENTO - PISO□

REF.	DESCRIÇÃO	ÁREA
01	PISO EM GRANILITE POLIDO CINZA	1498.80 m²
02	REVESTIMENTO CERÂMICO 60X60CM, NA COR BRANCO GELO, ACABEMENTO ACETINADO COEFICIENTE DE ATRITO MAIOR OU IGUAL A 0,4 INCLUSO IMPERMEABILIZAÇÃO COM ARGAMASSA POLIMÉRICA	1132.36 m²
03	PISO VINÍLICO AZUL EM MANTA	695.27 m²
04	PISO VINÍLICO CINZA EM MANTA	210.77 m²
05	PISO VINÍLICO CINZA EM MANTA INSTALADO EM PISO ELEVADO H: 20CM.	3.86 m²

OBS.:
ÁREA DE CONTRAPISO = 3.537,20m² (SOMATÓRIO DAS ÁREAS DOS PISOS)

QUADRO DE ESPECIFICAÇÕES - REVESTIMENTOS DE PAREDE▭


REF.	DESCRIÇÃO	ÁREA (m²)
1. ALVENARIA/DIVISÓRIA		
01	PAREDE EM DRYWALL 8 cm, COM PLACA RESISTENTE A UMIDADE (RU)	1028.83 m²
02	PAREDE EM DRYWALL 8 cm, COM STANDART (ST).	1571.58 m²
03	PAREDE EM ALVENARIA DE VEDAÇÃO DE BLOCOS VAZADOS DE CONCRETO DE 14X19X39 CM (ESPESSURA 14 CM).	78.66 m²
05	PAREDE EM ALVENARIA DE VEDAÇÃO DE BLOCOS VAZADOS DE TIJOLO CERÂMICO DE 9X19X29 CM (ESPESSURA 9 CM).	1702.54 m²
07	PAREDE EM ALVENARIA DE VEDAÇÃO DE BLOCOS VAZADOS DE TIJOLO CERÂMICO DE 14X19X29 CM (ESPESSURA 14 CM).	2428.05 m²
08	DIVISÓRIA SANITÁRIA, TIPO CABINE, EM PAINEL DE GRANITO	89.59 m²
09	PAREDE EM COBOGÓ PRÉ MOLDADO DE CONCRETO MODELO TRIANGULAR 30X30X07	25.76 m²
10	PAREDE EM DRYWALL 8 cm, COM RESISTÊNCIA A FOGO MÍN. 2H (RF).	7.60 m²
2. REVESTIMENTO		
01	PINTURA ACRÍLICA NA COR BRANCO GELO RESISTENTE A UMIDADE CONSIDERAR CHAPISCO+MASSA ÚNICA+SELADOR+EMASSAMENTO	6963.54 m²
02	REVESTIMENTO CERÂMICO 30 X 60 CM, ATÉ O FORRO, NA COR BRANCA, ACABAMENTO POLIDO OU ACETINADO CONSIDERAR CHAPISCO+EMBOÇO	1349.43 m²
03	FACHADA COM APLICAÇÃO DE REVESTIMENTO CERÂMICO ELIANE BRANCO NEVE BR 10cm x 10cm OU EQUIVALENTE TÉCNICO , COM REJUNTE EPÓXI CINZA PLATINA CONSIDERAR CHAPISCO+EMBOÇO	2403.57 m²
04	FACHADA COM APLICAÇÃO DE REVESTIMENTO CERÂMICO ELIANE AZUL NAVAL BR 10cm x 10cm OU EQUIVALENTE TÉCNICO , COM REJUNTE EPÓXI CINZA PLATINA CONSIDERAR CHAPISCO+EMBOÇO	811.81 m²

OBS.:
ÁREA DE EMBOÇO = 4.584,36m² (SOMATÓRIO DAS ÁREAS DE REVESTIMENTOS)
ÁREA DE MASSA (ÚNICA= 6.963,18 (SOMATÓRIO DAS ÁREAS DE PINTURA)

QUADRO DE ESPECIFICAÇÕES FORRO - REVESTIMENTO DE TETO - O

REF.	DESCRIÇÃO	ÁREA
01	FORRO EM GESSO ACARTONADO LISO PINTADO COM TINTA ACRÍLICA EMASSADO E SELADO NA COR BRANCO NEVE	2823.21 m²

OBS: O PÉ DIREITO INDICADO NA PLANTA SE REFERE A ALTURA DO FORRO

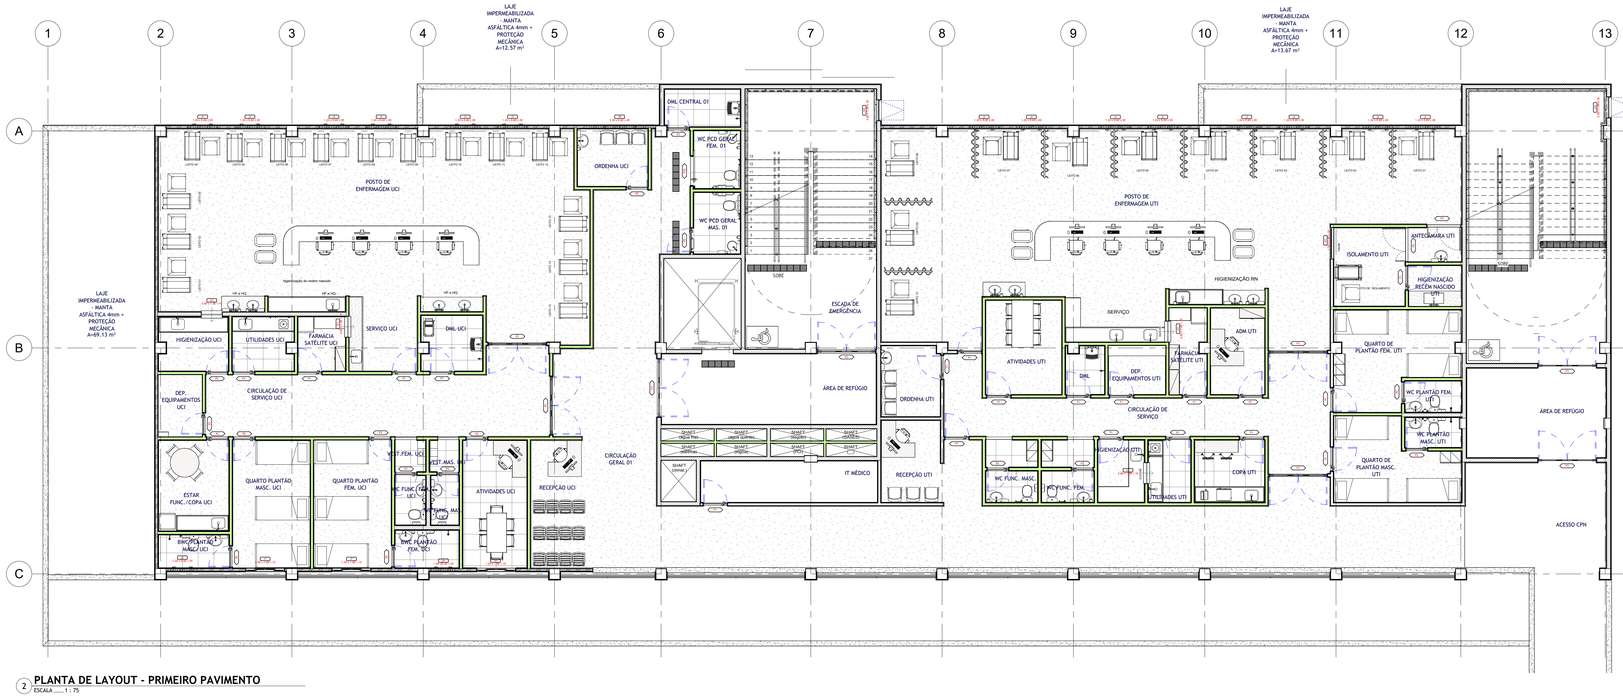

2 PLANTA DE LAYOUT - PRIMEIRO PAVIMENTO

ESCALA ____ 1 : 75

REV.	DATA	DESCRIÇÃO	ELAB.	APROV.
00	20/06/2025	EMISSÃO INICIAL		

Secretaria de Projetos Estratégicos

GOVERNO DO ESTADO DE PERNAMBUCO
SECRETARIA DE PROJETOS ESTRATÉGICOS DO ESTADO DE PERNAMBUCO

OBJETO:

PROJETO DE ARQUITETURA CISAM - ANEXO HOSPITALAR

LOCALIZAÇÃO:
Rua Visconde de Mamanguape, S/N - Enzuzilhada, Recife - PE, CEP: 52030-010

ETAPA:
Projeto Executivo

PROPRIETÁRIO:
Secretaria Estadual de Saúde - SES

RESPONSÁVEL:
Nome: Priscila Giovana de Carvalho Barbosa
CREA-PE: 051608069051

PROJETISTAS:
Fernanda C. Ventura - CAU: nº A356642 PE
Matteus Leandro Silva - CAU: nº A3113078 PE
Renata Granja Baleeiro - CAU: nº A344800 PE
Gabriela Ribeiro Rosas - CAU: nº A675466 PE

DISCIPLINA:
PROJETO DE ARQUITETURA - ANEXO HOSPITALAR CISAM/UPE

CONTEÚDO:
PLANTA DE ARQUITETURA E LAYOUT - 1º PAVIMENTO

ESCALA: INDICADA
DATA: JUN/2025
CODIFICAÇÃO: GOVPE-SPS-REC-L00-CSM_ANX-GER-PE-ARQ-P06

PRANCHA: 06/12R00



1 **PLANTA DE ARQUITETURA - SEGUNDO PAVIMENTO**
ESCALA ____ 1 : 75

2 **PLANTA DE LAYOUT - SEGUNDO PAVIMENTO**
ESCALA ____ 1 : 75



PLANTA CHAVE - PAV 2

LEGENDA DE ALVENARIAS/DIVISÓRIAS:

- PAREDES EM DRYWALL 8CM, COM PLACAS RESISTENTE A UMIDADE (RU)
- PAREDES EM DRYWALL 8CM, COM STANDART (ST)
- PAREDE EM DRYWALL 8 cm, COM RESISTÊNCIA A FOGO MÍN. 2H (RF)
- DIVISORIA SANITÁRIA, TIPO CABINE, EM PAINEL DE GRANITO
- PAREDE EM ALVENARIA DE VEDAÇÃO DE BLOCOS VAZADOS DE CONCRETO DE 14X19X39 CM (ESPESSURA 14 CM)
- PAREDE EM ALVENARIA DE VEDAÇÃO DE BLOCOS VAZADOS DE 9X19X29 CM (ESPESSURA 9 CM)
- PAREDE EM ALVENARIA DE VEDAÇÃO DE BLOCOS VAZADOS DE TIJOLO CERÂMICO DE 14X19X29 CM (ESPESSURA 14 CM)

QUADRO DE AMBIENTES PAV 02

NOME	ÁREA (m²)	PERÍMETRO
ADM	12.50 m²	14.55 m
ADM BIBLIOTECA	5.68 m²	9.73 m
ADM NUTES	12.35 m²	14.86 m
BIBLIOTECA	79.38 m²	76.25 m
CIRCULAÇÃO	13.39 m²	21.45 m
CIRCULAÇÃO - LABORATÓRIO DE HABILIDADES	28.76 m²	30.63 m
CIRCULAÇÃO GERAL 02	146.41 m²	120.40 m
CONSULTÓRIO	8.71 m²	12.34 m
CONSULTÓRIO 01	7.25 m²	11.30 m
CONSULTÓRIO 02	7.26 m²	11.14 m
COPA	5.32 m²	9.60 m
COPA TERCEIRIZADOS	37.65 m²	26.27 m
DEPÓSITO DOS CAMARINS	12.14 m²	16.01 m
DML	2.20 m²	6.02 m
DML CENTRAL 02	4.12 m²	8.62 m
ESCADA DE EMERGÊNCIA	55.58 m²	32.31 m
ESCADA DE EMERGÊNCIA	49.45 m²	30.54 m
GERÊNCIA	9.79 m²	12.53 m
LABORATÓRIO CONTROLE DE QUALIDADE	15.10 m²	16.77 m
LAJE IMPERMEABILIZADA - MANTA ASFALTICA 4mm + PROTEÇÃO MECÂNICA	31.94 m²	28.08 m
MINI AUDITÓRIO	28.92 m²	21.74 m
RECEPÇÃO E PRÉ-LAVAGEM	11.04 m²	14.31 m
RECEPÇÃO NUTES	12.14 m²	14.74 m
RECEPÇÃO-TRIAGEM BLH	33.88 m²	35.04 m
SALA DE COMUNICAÇÃO	25.03 m²	20.68 m
SALA DE ESTUDO COLETIVO 01	6.88 m²	10.54 m
SALA DE ESTUDO COLETIVO 02	6.65 m²	10.38 m
SALA DE MULTIMÍDIA	13.72 m²	16.16 m
SALA DE ORDENHA	11.83 m²	16.10 m
SALA DE PESQUISA	12.01 m²	13.93 m
SALA DE PREPARO DA DOADORA	7.67 m²	13.92 m
SALA DE PROFESSORES	7.23 m²	11.10 m
SALA DE TREINAMENTO DE CIRURGIA	24.49 m²	19.96 m
SALA DE TREINAMENTO DE ENFERMARIA	16.98 m²	17.59 m
SALA PARA PROCESSAMENTO, ESTOCAGEM E DISTRIBUIÇÃO	32.18 m²	34.52 m
SALA TELECONSULTA	7.16 m²	10.93 m
SALA TREINAMENTO DE EMERGÊNCIA	17.29 m²	16.97 m
VESTIÁRIO BARREIRA	8.64 m²	14.89 m
WC FEM.	2.45 m²	6.26 m
WC MASC.	2.28 m²	6.04 m
WC PCD FEM. BLH	5.88 m²	9.99 m
WC PCD GERAL FEM. 02	3.91 m²	7.96 m
WC PCD GERAL MAS. 02	4.15 m²	8.23 m
WC PCD MASC. BLH	3.57 m²	7.68 m
ÁREA DE REFÚGIO	22.19 m²	21.82 m
ÁREA DE REFÚGIO	18.58 m²	17.63 m

QUADRO DE ESPECIFICAÇÕES - LOUÇAS / METAIS E ACESSÓRIOS

REF.	DESCRIÇÃO	QNT.
GERAL		
1. LOUÇAS		
LV1	LAVATÓRIO DE LOUÇA BRANCA, SUSPENSO COM COLUNA C.39.17 OU EQUIVALENTE TÉCNICO, DIMENSÕES *40.X 30* CM.	29
LV2	LAVATÓRIO LOUÇA DE CANTO, SIFÃO FLEXÍVEL CÓD. L.76.17 OU EQUIVALENTE TÉCNICO - FORNECIMENTO E INSTALAÇÃO.	10
LV3	CUBA DE EMBUTIR OVAL EM LOUÇA BRANCA, 35 X 50CM CÓD. L.37.17 OU EQUIVALENTE TÉCNICO- FORNECIMENTO E INSTALAÇÃO. AF_01/2020	19
LV4	LAVATÓRIO NEONATAL 75X47cm DE EMBUTIR EM FIBRA DE VIDRO OU EQUIVALENT Banheira neonatal de embutir em fibra de vidro ou equivalente, dimensão de 75x47cm ou equivalente. BANHEIRA NEONATAL Banheira neonatal de embutir em fibra de vidro ou equivalente, dimensão de 75x47cm ou equivalente. BANHEIRA NEONATAL EM FIBRA DE VIDRO	1
M1	MICTÓRIO SIFONADO LOUÇA BRANCA - PADRÃO MÉDIO - FORNECIMENTO E INSTALAÇÃO. AF_01/2020 OU EQUIVALENTE TÉCNICO	2
TQ	TANQUE DE LOUÇA BRANCA COM COLUNA, 30L OU EQUIVALENTE TÉCNICO, INCLUSO SIFÃO FLEXÍVEL EM PVC, VÁLVULA METÁLICA E TORNEIRA DE METAL CROMADO PADRÃO MÉDIO - FORNECIMENTO E INSTALAÇÃO. AF_01/2020	9
VS1	VASO SANITÁRIO SIFONADO COM CAIXA ACOPLADA LOUÇA BRANCA - PADRÃO MÉDIO, INCLUSO ENGATE FLEXÍVEL EM METAL CROMADO, 1/2 X 40CM - FORNECIMENTO E INSTALAÇÃO. AF_01/2020 OU EQUIVALENTE TÉCNICO	36
2. INOX		
CI1	CUBA DE EMBUTIR EM AÇO INOX SCOTCH BRITE 40x50cm, LINHA DRETT PRO, REF. 9409410Z - TRAMONTINA OU EQUIVALENTE TÉCNICO	29
EX1	PIA DE DESPEJO/ EXPURGO HOSPITALAR 50X50cm, EM AÇO INOX.	2
3. METAIS		
CHU01	CHUVEIRO ELÉTRICO COMUM CORPO PLÁSTICO, TIPO DUCHA HIGIÊNICA - FORNECIMENTO E INSTALAÇÃO	15
DC01	DUCHA HIGIÊNICA CROMADA COM REGISTRO DE PRESSÃO, REF. 1984.C87.ACT.CR, DA DECA OU EQUIVALENTE TÉCNICO	30
T1	TORNEIRA DE MESA COM FECHAMENTO AUTOMATICO, LINHA DECAMATIC ECO, REF.1173.C, DECA OU EQUIVALENTE TÉCNICO	47
T2	TORNEIRA DE PAREDE BICA ALTA MÓVEL, CROMADA, TIPO ALAVANCA.	16
T3	TORNEIRA CLÍNICA DE MESA COM VOLANTE TIPO ALAVANCA	13
T4	TORNEIRA CROMADA DE PAREDE BICA CURTA P/ ÁREA DE SERVIÇO	9
T5	TORNEIRA DE MESA DUPLO ACIONAMENTO HF/HQ	11
T7	TORNEIRA DE PAREDE, ALAVANCA LONGA, ACIONAMENTO PELO COTOVELO, PARA TANQUE COM ACABAMENTO E ACESSÓRIOS PARA FIXAÇÃO E INSTALAÇÃO CROMADOS.	9
4. ACESSÓRIOS		
A03	DISPENSER PARA PAPEL HIGIÊNICO, INCLUSO FIXAÇÃO	36
B40	BARRA DE APOIO 40cm, LINHA CONFORTO, REF. 2310.C.040.POL - DECA OU EQUIVALENTE TÉCNICO	20
B70	BARRA DE APOIO RETA, EM AÇO INOX POLIDO, COMPRIMENTO 70 CM, FIXADA NA PAREDE - FORNECIMENTO E INSTALAÇÃO. AF_01/2020 OU EQUIVALENTE TÉCNICO	10
B80	BARRA DE APOIO RETA, EM AÇO INOX POLIDO, COMPRIMENTO 80 CM, FIXADA NA PAREDE - FORNECIMENTO E INSTALAÇÃO. AF_01/2020 OU EQUIVALENTE TÉCNICO	20
BAP40	BARRA DE APOIO RETA, EM AÇO INOX, COMPRIMENTO 40CM, DIAMÊTRO MINIMO 3CM (INSTALAÇÃO NAS PORTAS) OU EQUIVALENTE TÉCNICO	11
D02	SABONETEIRA PLASTICA TIPO DISPENSER PARA SABONETE LÍQUIDO COM RESERVATÓRIO 800 A 1500 ML, INCLUSO FIXAÇÃO	52
D03	TOALHEIRO PLASTICO TIPO DISPENSER PARA PAPEL TOALHA INTERFOLHADO, INCLUSO FIXAÇÃO	44
VH1	VALVULA DE DESCARGA PARA EXPURGO	2
6. RESERVATÓRIO SUPERIOR		
RSV1	TANQUE PLÁSTICO 10000 LITROS	2
RSV2	TANQUE PLÁSTICO 20000 LITROS	2
T10	Torneira bóia 1/2', Fortlev	4

QUADRO DE ESPECIFICAÇÕES PAV 02 - ESQUADRIAS - PORTAS

REF.	QNT.	LARG.	ALT.	DESCRIÇÃO
P1	26	0.90	2.10	KIT DE PORTA-PRONTA DE MADEIRA EM ACABAMENTO MELAMÍNICO BRANCO, FOLHA LEVE OU MEDIA, E BATENTE METÁLICO, 90X210CM, FIXAÇÃO COM ARGAMASSA - FORNECIMENTO E INSTALAÇÃO. AF_12/2019
P2	5	0.80	2.10	KIT DE PORTA-PRONTA DE MADEIRA EM ACABAMENTO MELAMÍNICO BRANCO, FOLHA LEVE OU MEDIA, E BATENTE METÁLICO, 80X210CM, FIXAÇÃO COM ARGAMASSA - FORNECIMENTO E INSTALAÇÃO. AF_12/2019
P3	4	2.20	2.10	PORTA EM CHAPA DE AÇO E ISOLAMENTO CORTA-FOGO EM LÃ DE ROCHA-MAÇANETA DO TIPO ALAVANCA DE ALTA RESISTÊNCIA, FECHADURA TIPO ROSETA EM AÇO CARBONO, COM BARRA ANTIPÂNICO, VIDRO TEMPERADO TRANSPARENTE 10MM.
P4	7	1.31	2.53	PORTA PRÉ FABRICADA EM MADEIRA COM ACABAMENTO MELAMÍNICO BRANCO, DUAS FOLHAS ASSIMÉTRICAS (LARGURA DE 38CM E 88CM), FECHADURA C/ ROSTO CILINDRO E TRINCO TIPO TRAVEJ E MAÇANETA ALAVANCA EM AÇO INOX. VISOR 41X41CM (NA MAIOR FOLHA) C/ VIDRO FIXO INCOLOR LISO 6MM.
P5	2	0.90	2.10	KIT DE PORTA-PRONTA DE MADEIRA - SEMI-OCA COM CHAPA METÁLICA RESISTENTE A IMPACTOS H=40CM

QUADRO DE ESPECIFICAÇÕES PAV2 - ESQUADRIAS - JANELAS

REF.	QNT.	LARG.	ALT.	DESCRIÇÃO
B1	49	4.54	0.50	BRISE EM ALUMINIO, ACABAMENTO LISO/PERFURADO ENTRE EIXO DE 70MM, EM ALUMINIO BRANCO
B2	7	3.60	0.50	BRISE EM ALUMINIO, ACABAMENTO LISO/PERFURADO ENTRE EIXO DE 70MM, EM ALUMINIO BRANCO
B3	7	5.24	0.50	BRISE EM ALUMINIO, ACABAMENTO LISO/PERFURADO ENTRE EIXO DE 70MM, EM ALUMINIO BRANCO
B4	7	4.29	0.50	BRISE EM ALUMINIO, ACABAMENTO LISO/PERFURADO ENTRE EIXO DE 70MM, EM ALUMINIO BRANCO
G1	5	0.80	1.00	GUICHÊ SISTEMA GUILHOTINA, 02 FOLHAS, EM PERFIL ALUMÍNIO ANODIZADO NATURAL, COM VIDRO TRANSPARENTE INCOLOR 5mm
J1	9	3.00	0.60	JANELA DE 4 FOLHAS, MAXIM-AR, COM ESQUADRIA EM ALUMÍNIO ANODIZADO, VIDRO INCOLOR TEMPERADO DE 6MM E FECHO DO TIPO ALAVANCA DE ALTA RESISTÊNCIA
J5	1	1.20	0.60	JANELA DE 1 FOLHAS, MAXIM-AR, COM ESQUADRIA EM ALUMÍNIO ANODIZADO, VIDRO INCOLOR TEMPERADO DE 6MM E FECHO DO TIPO ALAVANCA DE ALTA RESISTÊNCIA
J8	1	2.40	0.60	JANELA DE 4 FOLHAS, MAXIM-AR, COM ESQUADRIA EM ALUMÍNIO ANODIZADO, VIDRO INCOLOR TEMPERADO DE 6MM E FECHO DO TIPO ALAVANDA DE ALTA RESISTÊNCIA
J10	2	0.80	1.00	JANELA DE 1 FOLHAS, MAXIM-AR, COM ESQUADRIA EM ALUMÍNIO ANODIZADO, VIDRO INCOLOR TEMPERADO DE 6MM E FECHO DO TIPO ALAVANDA DE ALTA RESISTÊNCIA

QUADRO DE ESPECIFICAÇÕES - BATE-MACA, RODAPÉ

REF.	DESCRIÇÃO	MEDIDA LINEAR (m)
C01	BATE-MACA EM PVC	152.38
C02	BATE-MACA EM PVC COM BARRA DE APOIO	101.51
R01	RODAPÉ EM GRANILITE MOLDADO IN LOCO 90° EM RELAÇÃO AO PISO H=10CM	765.03
R02	RODAPÉ CERÂMICO SEGUINDO A MESMA PAGINAÇÃ DO PISO H=10CM	703.26
R03	RODAPÉ CURVO EM MANTA VINILICA AZUL EXTENDIDA A PARTIR DO PISO H=10CM	415.98
R04	RODAPÉ EM MANTA VINÍLICA CINZA SEGUINDO PAGINAÇÃO DO PISO H=10CM	81.68

OBS: SEGUIR ORIENTAÇÕES PARA EXECUÇÃO DOS RODAPÉS.

1) AMBIENTES COM PISO EM GRANILITE (REF. 01) CONSIDERAR RODAPÉ NO MESMO MATERIAL, COM ALTURA DE 10CM

2) AMBIENTES COM PISO EM MANTA VINÍLICA AZUL (REF. 03) CONSIDERAR RODAPÉ NO MESMO MATERIAL, COM ALTURA DE 10CM

3) AMBIENTES COM PISO EM MANTA VINÍLICA CINZA (REF. 04) CONSIDERAR RODAPÉ NO MESMO MATERIAL, COM ALTURA DE 12CM

4) AMBIENTES COM PISO CERÂMICO (REF.02) E PAREDE PINTADA (REF. 01) CONSIDERAR RODAPÉ NO MESMO MATERIAL CERÂMICO ALTURA DE 10CM

QUADRO DE ESPECIFICAÇÕES - REVESTIMENTO - PISO□

REF.	DESCRIÇÃO	ÁREA
01	PISO EM GRANILITE POLIDO CINZA	1498.80 m²
02	REVESTIMENTO CERÂMICO 60X60CM, NA COR BRANCO GELO, ACABEMENTO ACETINADO COEFICIENTE DE ATRITO MAIOR OU IGUAL A 0,4 INCLUSO IMPERMEABILIZAÇÃO COM ARGAMASSA POLIMÉRICA	1132.36 m²
03	PISO VINÍLICO AZUL EM MANTA	695.27 m²
04	PISO VINÍLICO CINZA EM MANTA	210.77 m²
05	PISO VINÍLICO CINZA EM MANTA INSTALADO EM PISO ELEVADO H: 20CM	3.86 m²

OBS.:
ÁREA DE CONTRAPISO = 3.537,20m² (SOMATÓRIO DAS ÁREAS DOS PISOS)

QUADRO DE ESPECIFICAÇÕES - REVESTIMENTOS DE PAREDEA

REF.	DESCRIÇÃO	ÁREA (m²)
1. ALVENARIA/DIVISÓRIA		
01	PAREDE EM DRYWALL 8 cm, COM PLACA RESISTENTE A UMIDADE (RU)	1028.83 m²
02	PAREDE EM DRYWALL 8 cm, COM STANDART (ST).	1571.58 m²
03	PAREDE EM ALVENARIA DE VEDAÇÃO DE BLOCOS VAZADOS DE CONCRETO DE 14X19X39 CM (ESPESSURA 14 CM)	78.66 m²
05	PAREDE EM ALVENARIA DE VEDAÇÃO DE BLOCOS VAZADOS DE TIJOLO CERÂMICO DE 9X19X29 CM (ESPESSURA 9 CM)	1702.54 m²
07	PAREDE EM ALVENARIA DE VEDAÇÃO DE BLOCOS VAZADOS DE TIJOLO CERÂMICO DE 14X19X29 CM (ESPESSURA 14 CM)	2428.05 m²
08	DIVISORIA SANITÁRIA, TIPO CABINE, EM PAINEL DE GRANITO	89.59 m²
09	PAREDE EM COBOGÓ PRÉ-MOLDADO DE CONCRETO MODELO TRIANGULAR 30X30X07	25.76 m²
10	PAREDE EM DRYWALL 8 cm, COM RESISTÊNCIA A FOGO MÍN. 2H (RF).	7.60 m²
2. REVESTIMENTO		
01	PINTURA ACRÍLICA NA COR BRANCO GELO RESISTENTE A UMIDADE CONSIDERAR CHAPISCO+MASSA ÚNICA+SELADOR+EMASSAMENTO	6963.54 m²
02	REVESTIMENTO CERÂMICO 30 X 60 CM, ATÉ O FORRO, NA COR BRANCA, ACABAMENTO POLIDO OU ACETINADO CONSIDERAR CHAPISCO+EMBOÇO	1349.43 m²
03	FACHADA COM APLICAÇÃO DE REVESTIMENTO CERÂMICO ELIANE BRANCO MESH BR 10cm x 10cm OU EQUIVALENTE TÉCNICO , COM REJUNTE EPOXI CINZA PLATINA CONSIDERAR CHAPISCO+EMBOÇO	2403.57 m²
04	FACHADA COM APLICAÇÃO DE REVESTIMENTO CERÂMICO ELIANE AZUL NAVAL BR 10cm x 10cm OU EQUIVALENTE TÉCNICO , COM REJUNTE EPOXI CINZA PLATINA CONSIDERAR CHAPISCO+EMBOÇO	811.81 m²

OBS.:
ÁREA DE EMBOÇO = 4.564,38m² (SOMATÓRIO DAS ÁREAS DE REVESTIMENTOS)
ÁREA DE MASSA ÚNICA= 6.963,18 (SOMATÓRIO DAS ÁREAS DE PINTURA)

QUADRO DE ESPECIFICAÇÕES FORRO - REVESTIMENTO DE TETO - O

REF.	DESCRIÇÃO	ÁREA
01	FORRO EM GESSO ACARTONADO LISO PINTADO COM TINTA ACRÍLICA EMASSADO E SELADO NA COR BRANCO NEVE	2823.21 m²

OBS: O PÉ DIREITO INDICADO NA PLANTA SE REFERE A ALTURA DO FORRO

REV.	DATA	DESCRIÇÃO	ELAB.	APROV.
00	20/06/2025	EMISSÃO INICIAL		

Secretaria de Projetos Estratégicos

GOVERNO DO ESTADO DE PERNAMBUCO
SECRETARIA DE PROJETOS ESTRATÉGICOS DO ESTADO DE PERNAMBUCO

OBJETO:

PROJETO DE ARQUITETURA CISAM - ANEXO HOSPITALAR

LOCALIZAÇÃO: Rua Visconde de Mamanguape, S/N - Encruzilhada, Recife - PE. CEP: 52030-010

ETAPA: Projeto Executivo

PROPRIETÁRIO: Secretaria Estadual de Saúde - SES

RESPONSÁVEL: Nome: Priscila Giovana de Carvalho Barbosa
CREA-PE: 0516080690S

PROJETISTAS:
Fernanda C. Ventura - CAU nº A50560-0 PE
Mateus Leandro Silva - CAU nº A311307-8 PE
Renata Granja Bezerra - CAU nº A349800 PE
Gabriela Ribeiro Rosas - CAU nº A675498 PE

DISCIPLINA: PROJETO DE ARQUITETURA - ANEXO HOSPITALAR CISAM/UPE

CONTEÚDO: PLANTA DE ARQUITETURA E LAYOUT - 2º PAVIMENTO


ESCALA: INDICADA | DATA: JUN/2025 | CODIFICAÇÃO: GOVPE-SPS-REC-L00-CSM_ANX-GER-PE-ARQ-P07

PRANCHA: 07/12R00



1 **PLANTA DE ARQUITETURA - TERCEIRO PAVIMENTO**
ESCALA ..... 1 : 75

2 **PLANTA DE LAYOUT - TERCEIRO PAVIMENTO**
ESCALA ..... 1 : 75

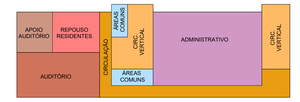

PLANTA CHAVE - PAV 3

LEGENDA DE ALVENARIAS/DIVISÓRIAS:

- PAREDES EM DRYWALL 8CM, COM PLACAS RESISTENTE A UMIDADE (RU)
- PAREDES EM DRYWALL 8CM, COM STANDART (ST)
- PAREDE EM DRYWALL 8 cm, COM RESISTÊNCIA A FOGO MÍN. 2H (RF)
- DIVISORIA SANITÁRIA, TIPO CABINE, EM PAINEL DE GRANITO
- PAREDE EM ALVENARIA DE VEDAÇÃO DE BLOCOS VAZADOS DE CONCRETO DE 14X19X39 CM (ESPESSURA 14 CM)
- PAREDE EM ALVENARIA DE VEDAÇÃO DE BLOCOS VAZADOS DE TIJOLO CERÂMICO DE 9X19X29 CM (ESPESSURA 9 CM)
- PAREDE EM ALVENARIA DE VEDAÇÃO DE BLOCOS VAZADOS DE TIJOLO CERÂMICO DE 14X19X29 CM (ESPESSURA 14 CM)

QUADRO DE AMBIENTES PAV 03

NOME	ÁREA (m²)	PERÍMETRO
AUDITÓRIO	135.18 m²	50.04 m
CIRCULAÇÃO ADM.	43.05 m²	71.62 m
CIRCULAÇÃO AUDITÓRIO	20.27 m²	21.40 m
CIRCULAÇÃO GERAL 03	145.14 m²	119.62 m
COMISSÃO DE CONTROLE DE INFECÇÃO HOSPITALAR	12.87 m²	14.60 m
CONTROLE DE FATURAMENTO	30.69 m²	25.20 m
COPA AUDITÓRIO	15.08 m²	19.32 m
COPA/REFEITÓRIO	28.89 m²	24.14 m
DEPARTAMENTO DE PATRIMÔNIO	8.60 m²	11.86 m
DEPARTAMENTO DE SERVIÇOS GERAIS	8.55 m²	12.48 m
DEPARTAMENTO DE TRANSPORTE	8.09 m²	11.75 m
DIVISÃO ADMINISTRATIVA	9.51 m²	12.36 m
DML ADM.	2.38 m²	6.27 m
DML CENTRAL 03	4.12 m²	8.62 m
ESCADA DE EMERGÊNCIA	55.58 m²	32.31 m
ESCADA DE EMERGÊNCIA	49.45 m²	30.34 m
GERÊNCIA DE RISCO SERVIÇO HOSPITALAR	13.52 m²	14.90 m
SALA DE CONTROLE E AUDITORIA	12.26 m²	14.32 m
SALA DE CONVIVÊNCIA DOS RESIDENTES	50.68 m²	35.91 m
SALA DE ESTATÍSTICA	8.05 m²	11.58 m
SALA DE INFORMÁTICA	29.53 m²	22.63 m
SALA DE REUNIÃO	16.59 m²	16.99 m
SETOR DE COMPRAS	20.26 m²	18.68 m
SUPERINTENDÊNCIA	8.71 m²	12.10 m
SUPERINTENDÊNCIA DE INFRAESTRUTURA	15.40 m²	15.77 m
SUPERVISORES DE TERCEIRIZADOS	7.95 m²	11.67 m
VIGILÂNCIA EPIDEMIOLÓGICA HOSPITALAR	12.89 m²	14.61 m
WC FEM.	2.43 m²	6.24 m
WC MASC	2.28 m²	6.05 m
WC PCD GERAL FEM. 03	3.91 m²	7.96 m
WC PCD GERAL MAS. 03	4.15 m²	8.23 m
ÁREA DE APOIO DO AUDITÓRIO	44.13 m²	27.17 m
ÁREA DE REFEIÇÃO	32.56 m²	32.55 m
ÁREA DE REFUGIO	18.31 m²	17.53 m
ÁREA TÉCNICA (CABEAMENTO)	5.53 m²	10.11 m

QUADRO DE ESPECIFICAÇÕES - LOUÇAS / METAIS E ACESSÓRIOS

REF.	DESCRIÇÃO	QNT.
GERAL		
1. LOUÇAS		
LV1	LAVATÓRIO DE LOUÇA BRANCA, SUSPENSO COM COLUNA C.39.17 OU EQUIVALENTE TÉCNICO. DIMENSÕES "40 X 30" CM.	29
LV2	LAVATÓRIO LOUÇA DE CANTO, SIFÃO FLEXIVEL CÓD. L.76.17 OU EQUIVALENTE TÉCNICO - FORNECIMENTO E INSTALAÇÃO	10
LV3	LOUÇA DE EMBUTIR OVAL EM LOUÇA BRANCA, 35 X 50CM CÓD. L.37.17 OU EQUIVALENTE TÉCNICO- FORNECIMENTO E INSTALAÇÃO. AF_01/2020	19
LV4	LAVATÓRIO NEONATAL 75X47cm DE EMBUTIR EM FIBRA DE VIDRO OU EQUIVALENT Banheira neonatal de embutir em fibra de vidro ou equivalente, dimensão de 75x47cm ou equivalente. BANHEIRA NEONATAL Banheira neonatal de embutir em fibra de vidro ou equivalente, dimensão de 75x47cm ou equivalente. BANHEIRA NEONATAL EM FIBRA DE VIDRO	1
M1	MICTÓRIO SIFONADO LOUCA BRANCA :: PADRÃO MÉDIO :: FORNECIMENTO E INSTALAÇÃO. AF_01/2020 OU EQUIVALENTE TÉCNICO	2
TQ	TANQUE DE LOUÇA BRANCA COM COLUNA, 30L OU EQUIVALENTE TÉCNICO, INCLUSO SIFÃO FLEXÍVEL EM PVC, VÁLVULA METÁLICA E TORNEIRA DE METAL CROMADO PADRÃO MÉDIO - FORNECIMENTO E INSTALAÇÃO. AF_01/2020	9
VS1	VASO SANITÁRIO SIFONADO COM CAIXA ACOPLADA LOUÇA BRANCA - PADRÃO MÉDIO, INCLUSO ENGATE FLEXÍVEL EM METAL CROMADO, 1/2 X 40CM - FORNECIMENTO E INSTALAÇÃO. AF_01/2020 OU EQUIVALENTE TÉCNICO	36
2. INOX		
CI1	CUBA DE EMBUTIR EM AÇO INOX SCOTCH BRITE 40x50cm, LINHA DRITT PRO, REF. 94094102 - TRAMONTINA OU EQUIVALENTE TÉCNICO	29
EX1	PIA DE DESPEJO/ EXPURGO HOSPITALAR 50X50cm, EM AÇO INOX	2
3. METAIS		
CH.01	CHUVEIRO ELÉTRICO COMUM CORPO PLÁSTICO, TIPO DUCHA	15
DC01	TORNEIRA DE PAREDE 1/2" OU 3/4" PARA DUCHA, REF. 1984.C87.ACT.CR, DA DECA OU EQUIVALENTE TÉCNICO	30
T1	TORNEIRA DE MESA COM FECHAMENTO AUTOMÁTICO, LINHA DECAMATIC ECO, REF. 1573.C, DECA OU EQUIVALENTE TECNICO	47
T2	TORNEIRA DE PAREDE BICA ALTA MÓVEL, CROMADA, TIPO ALAVANCA	16
T3	TORNEIRA CLÍNICA DE MESA COM VOLANTE TIPO ALAVANCA	13
T4	TORNEIRA CROMADA DE PAREDE BICA CURTA P/ ÁREA DE SERVIÇO	9
T5	TORNEIRA DE MESA DUPLO ACIONAMENTO HF/HQ	11
T7	TORNEIRA DE PAREDE, ALAVANCA LONGA, ACIONAMENTO PELO COTOVELO, PARA TANQUE COM ACABAMENTO E ACESSÓRIOS PARA FIXAÇÃO E INSTALAÇÃO CROMADOS.	9
4. ACESSÓRIOS		
A03	DISPENSER PARA PAPEL HIGIÊNICO, INCLUSO FIXAÇÃO	36
B40	BARRA DE APOIO 40cm, LINHA CONFORTO, REF. 2310.C.040.POL - DECA OU EQUIVALENTE TECNICO	20
B70	BARRA DE APOIO RETA, EM ACO INOX POLIDO, COMPRIMENTO 70 CM, FIXADA NA PAREDE - FORNECIMENTO E INSTALAÇÃO. AF_01/2020 OU EQUIVALENTE TÉCNICO	10
B80	BARRA DE APOIO RETA, EM ACO INOX POLIDO, COMPRIMENTO 80 CM, FIXADA NA PAREDE - FORNECIMENTO E INSTALAÇÃO. AF_01/2020 OU EQUIVALENTE TÉCNICO	20
BAP40	BARRA DE APOIO RETA, EM ACO INOX, COMPRIMENTO 40CM, DIAMÊTRO MÍNIMO 3CM (INSTALAÇÃO NAS PORTAS) OU EQUIVALENTE TÉCNICO	11
D02	SABONETEIRA PLÁSTICA TIPO DISPENSER PARA SABONETE LÍQUIDO COM RESERVATÓRIO 800 A 1500 ML, INCLUSO FIXAÇÃO	52
D03	TOALHEIRO PLÁSTICO TIPO DISPENSER PARA PAPEL TOALHA INTERFOLHADO, INCLUSO FIXAÇÃO	44
VH1	VALVULA DE DESCARGA PARA EXPURGO	2
6. RESERVATÓRIO SUPERIOR		
RSV1	TANQUE PLÁSTICO 10000 LITROS	2
RSV2	TANQUE PLÁSTICO 20000 LITROS	2
T10	Torneira bóia 1/2", Fortlev	4

QUADRO DE ESPECIFICAÇÕES PAV 03 - ESQUADRIAS - PORTAS

REF.	QNT.	LARG.	ALT.	DESCRIÇÃO
P1	18	0.90	2.10	KIT DE PORTA-PRONTA DE MADEIRA EM ACABAMENTO MELAMÍNICO BRANCO, FOLHA LEVE OU MÉDIA, E BATENTE METÁLICO, 80X210CM, FIXAÇÃO COM ARGAMASSA - FORNECIMENTO E INSTALAÇÃO. AF_12/2019
P2	4	0.80	2.10	KIT DE PORTA-PRONTA DE MADEIRA EM ACABAMENTO MELAMÍNICO BRANCO, FOLHA LEVE OU MÉDIA, E BATENTE METÁLICO, 80X210CM, FIXAÇÃO COM ARGAMASSA - FORNECIMENTO E INSTALAÇÃO. AF_12/2019
P3	5	2.20	2.10	PORTA EM CHAPA DE AÇO E ISOLAMENTO CORTA FOGO EI4 LÂ DE ROCHA-MACANETA DO TIPO ALAVANCA DE ALTA RESISTÊNCIA, FECHADURA TIPO ROSETA EM AÇO CARBONO. COM BARRA ANTIPÂNICO, VIDRO TEMPERADO TRANSPARENTE 10MM
P4	4	1.31	2.53	PORTA PRÉ FABRICADA EM MADEIRA COM ACABAMENTO MELAMÍNICO BRANCO, DUAS FOLHAS ASSIMÉTRICAS (LARGURA DE 38CM E 80CM), FECHADURA C/ ROSTO (CILINDRO E TRINCO TIPO TRAVE) E MACANETA ALAVANCA EM ACO INOX. VISOR 41X41CM (NA MAIOR FOLHA) C/ VIDRO FIXO INCOLOR LISO 6MM.
P5	2	0.90	2.10	KIT DE PORTA-PRONTA DE MADEIRA - SEMI-OCA COM CHAPA METÁLICA RESISTENTE A IMPACTOS. H=40CM
P6	1	1.20	2.10	KIT PORTA PRONTA DE MADEIRA DUAS FOLHAS DE GIRO COM VISOR E MAÇANETA DO TIPO ALAVANCA DE ALTA RESISTÊNCIA, FECHADURA TIPO ROSETA EM AÇO CARBONO

QUADRO DE ESPECIFICAÇÕES PAV3 - ESQUADRIAS - JANELAS

REF.	QNT.	LARG.	ALT.	DESCRIÇÃO
J1	4	3.00	0.60	JANELA DE 4 FOLHAS, MAXIM-AR, COM ESQUADRIA EM ALUMÍNIO ANODIZADO, VIDRO INCOLOR TEMPERADO DE 6MM E FECHO DO TIPO ALAVANDA DE ALTA RESISTÊNCIA
J3	3	2.00	1.00	JANELA DE ALUMÍNIO ANODIZADO BRANCO, ABERTURA TIPO DE CORRER, 4 FOLHAS, TELA MOSQUITEIRO
J4	2	1.20	1.00	JANELA DE CORRER COM ESTRUTURA DE ALUMÍNIO ANODIZADO BRANCO, COM VIDRO INCOLOR 6MM E COM PETIORIL
J8	3	2.40	0.60	JANELA DE 4 FOLHAS, MAXIM-AR, COM ESQUADRIA EM ALUMÍNIO ANODIZADO, VIDRO INCOLOR TEMPERADO DE 6MM E FECHO DO TIPO ALAVANDA DE ALTA RESISTÊNCIA
J10	2	0.80	1.00	JANELA DE 1 FOLHAS, MAXIM-AR, COM ESQUADRIA EM ALUMÍNIO ANODIZADO, VIDRO INCOLOR TEMPERADO DE 6MM E FECHO DO TIPO ALAVANDA DE ALTA RESISTÊNCIA

QUADRO DE ESPECIFICAÇÕES - BATE-MACA, RODAPÉ

REF.	DESCRIÇÃO	MEDIDA LINEAR (m)
C01	BATE-MACA EM PVC	152.38
C02	BATE-MACA EM PVC COM BARRA DE APOIO	101.51
R01	RODAPÉ EM GRANILITE MOLDADO IN LOCO 90° EM RELAÇÃO AO PISO H=10CM	765.63
R02	RODAPÉ CERÂMICO SEGUINDO A MESMA PAGINAÇÃ DO PISO H=10CM	703.26
R03	RODAPÉ CURVO EM MANTA VINÍLICA AZUL EXTENDIDA A PARTIR DO PISO H=10CM	415.98
R04	RODAPÉ EM MANTA VINÍLICA CINZA SEGUINDO PAGINAÇÃO DO PISO H=10CM	81.68

OBS: SEGUIR ORIENTAÇÕES PARA EXECUÇÃO DOS RODAPÉS:

1) AMBIENTES COM PISO EM GRANILITE (REF. 01) CONSIDERAR RODAPÉ NO MESMO MATERIAL, COM ALTURA DE 10CM

2) AMBIENTES COM PISO EM MANTA VINÍLICA AZUL (REF. 03) CONSIDERAR RODAPÉ NO MESMO MATERIAL, COM ALTURA DE 12CM

3) AMBIENTES COM PISO EM MANTA VINÍLICA CINZA (REF. 04) CONSIDERAR RODAPÉ NO MESMO MATERIAL, COM ALTURA DE 12CM

4) AMBIENTES COM PISO CERÂMICO (REF.02) E PAREDE PINTADA (REF. 01) CONSIDERAR RODAPÉ NO MESMO MATERIAL CERÂMICO ALTURA DE 10CM

QUADRO DE ESPECIFICAÇÕES - REVESTIMENTO - PISO□

REF.	DESCRIÇÃO	ÁREA
01	PISO EM GRANILITE POLIDO CINZA	1498.80 m²
02	REVESTIMENTO CERÂMICO 60X60CM, NA COR BRANCO GELO, ACABEMENTO ACETINADO COEFICIENTE DE ATRITO MAIOR OU IGUAL A 0,4 INCLUSO IMPERMEABILIZAÇÃO COM ARGAMASSA POLIMÉRICA	1132.36 m²
03	PISO VINÍLICO AZUL EM MANTA	695.27 m²
04	PISO VINÍLICO CINZA EM MANTA	210.77 m²
05	PISO VINÍLICO CINZA EM MANTA INSTALADO EM PISO ELEVADO H: 20CM.	3.86 m²

OBS.:
ÁREA DE CONTRAPISO = 3.537,20m² (SOMATÓRIO DAS ÁREAS DOS PISOS)

QUADRO DE ESPECIFICAÇÕES - REVESTIMENTOS DE PAREDEA

REF.	DESCRIÇÃO	ÁREA (m²)
1. ALVENARIA/DIVISÓRIA		
01	PAREDE EM DRYWALL 8 cm, COM PLACA RESISTENTE A UMIDADE (RU)	1028.83 m²
02	PAREDE EM DRYWALL 8 cm, COM STANDART (ST).	1571.58 m²
03	PAREDE EM ALVENARIA DE VEDAÇÃO DE BLOCOS VAZADOS DE CONCRETO DE 14X19X39 CM (ESPESSURA 14 CM)	78.66 m²
05	PAREDE EM ALVENARIA DE VEDAÇÃO DE BLOCOS VAZADOS DE TIJOLO CERÂMICO DE 9X19X29 CM (ESPESSURA 9 CM)	1702.54 m²
07	PAREDE EM ALVENARIA DE VEDAÇÃO DE BLOCOS VAZADOS DE TIJOLO CERÂMICO DE 14X19X29 CM (ESPESSURA 14 CM)	2428.05 m²
08	DIVISORIA SANITÁRIA, TIPO CABINE, EM PAINEL DE GRANITO	89.59 m²
09	PAREDE EM COBOGÓ PRÉ-MOLDADO DE CONCRETO MODELO TRIANGULAR 30X30X07	25.76 m²
10	PAREDE EM DRYWALL 8 cm, COM RESISTÊNCIA A FOGO MÍN. 2H (RF).	7.60 m²
2. REVESTIMENTO		
01	PINTURA ACRÍLICA NA COR BRANCO GELO RESISTENTE A UMIDADE CONSIDERAR CHAPISCO+MASSA ÚNICA+SELADOR+EMASSAMENTO	6963.54 m²
02	REVESTIMENTO CERÂMICO 30 X 60 CM, ATÉ O FORRO, NA COR BRANCA, ACABAMENTO POLIDO OU ACETINADO CONSIDERAR CHAPISCO+EMBOÇO	1349.43 m²
03	FACHADA COM APLICAÇÃO DE REVESTIMENTO CERÂMICO ELIANE BRANCO MESH BR 10cm x 10cm OU EQUIVALENTE TÉCNICO , COM REJUNTE EPOXI CINZA PLATINA CONSIDERAR CHAPISCO+EMBOÇO	2403.57 m²
04	FACHADA COM APLICAÇÃO DE REVESTIMENTO CERÂMICO ELIANE AZUL NAVAL BR 10cm x 10cm OU EQUIVALENTE TÉCNICO , COM REJUNTE EPOXI CINZA PLATINA CONSIDERAR CHAPISCO+EMBOÇO	811.81 m²

OBS:
ÁREA DE EMBOÇO = 4.964,38m² (SOMATÓRIO DAS ÁREAS DE REVESTIMENTOS)
ÁREA DE MASSA ÚNICA= 8.963,18 (SOMATÓRIO DAS ÁREAS DE PINTURA)

QUADRO DE ESPECIFICAÇÕES FORRO - REVESTIMENTO DE TETO - O

REF.	DESCRIÇÃO	ÁREA
01	FORRO EM GESSO ACARTONADO LISO PINTADO COM TINTA ACRÍLICA EMASSADO E SELADO NA COR BRANCO NEVE	2823.21 m²

OBS: O PÉ DIREITO INDICADO NA PLANTA SE REFERE A ALTURA DO FORRO

REV.	DATA	DESCRIÇÃO	ELAB.	APROV.
00	20/06/2025	EMISSÃO INICIAL		

Secretaria de Projetos Estratégicos

GOVERNO DO ESTADO DE PERNAMBUCO
SECRETARIA DE PROJETOS ESTRATÉGICOS DO ESTADO DE PERNAMBUCO

OBJETO:

PROJETO DE ARQUITETURA CISAM - ANEXO HOSPITALAR

LOCALIZAÇÃO: Rua Visconde de Mamanguape, S/N - Encruzilhada, Recife - PE. CEP: 52030-010

ETAPA: Projeto Executivo

PROPRIETÁRIO: Secretaria Estadual de Saúde - SES

RESPONSÁVEL: Nome: Priscila Giovana de Carvalho Barbosa CREA-PE: 0160806905

PROJETISTAS:
Fernanda C. Ventura - CAU nº A200643 PE
Mateus Leandro Silva - CAU nº A311079 PE
Renata Granja Bezerra - CAU nº A348830 PE
Gabriela Ribeiro Rosas - CAU nº A6754466 PE


DISCIPLINA: PROJETO DE ARQUITETURA - ANEXO HOSPITALAR CISAM/UPE

CONTEÚDO: PLANTA DE ARQUITETURA E LAYOUT - 3º PAVIMENTO


ESCALA: INDICADA | DATA: JUN/2025 | CODIFICAÇÃO: GOVPE-SPS-REC-L00-CSM_ANX-GER-PE-ARQ-P08 | PRANCHA: 08/12R00



3 **CORTE CC**
ESCALA _____ 1 : 100

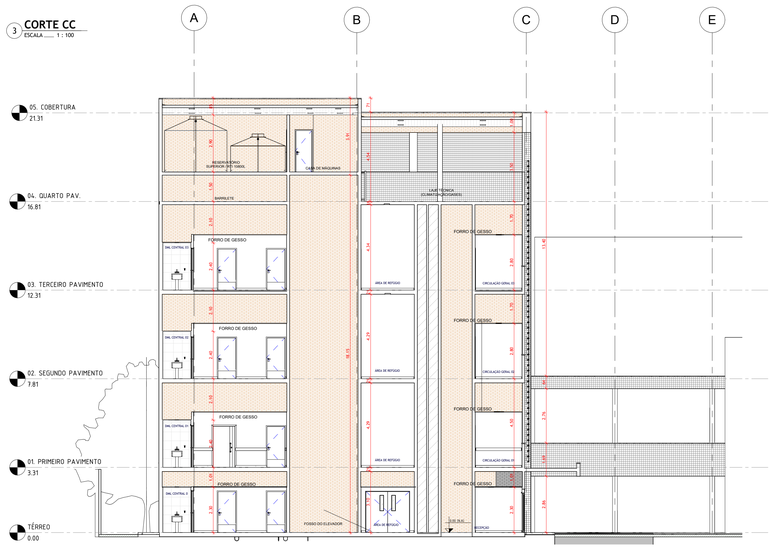


4 **CORTE EE**
ESCALA _____ 1 : 100

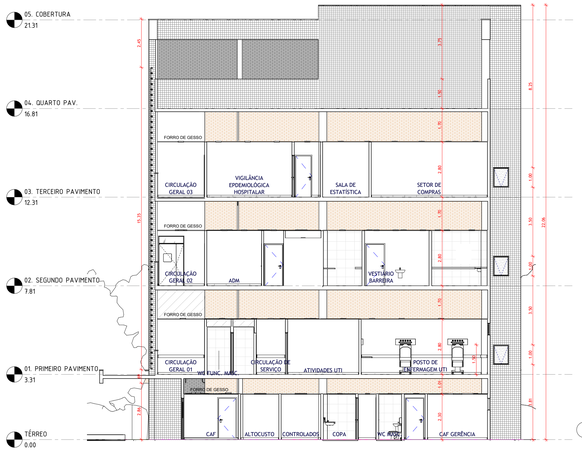

5 **CORTE FF**
ESCALA _____ 1 : 100



2 **CORTE BB**
ESCALA _____ 1 : 100

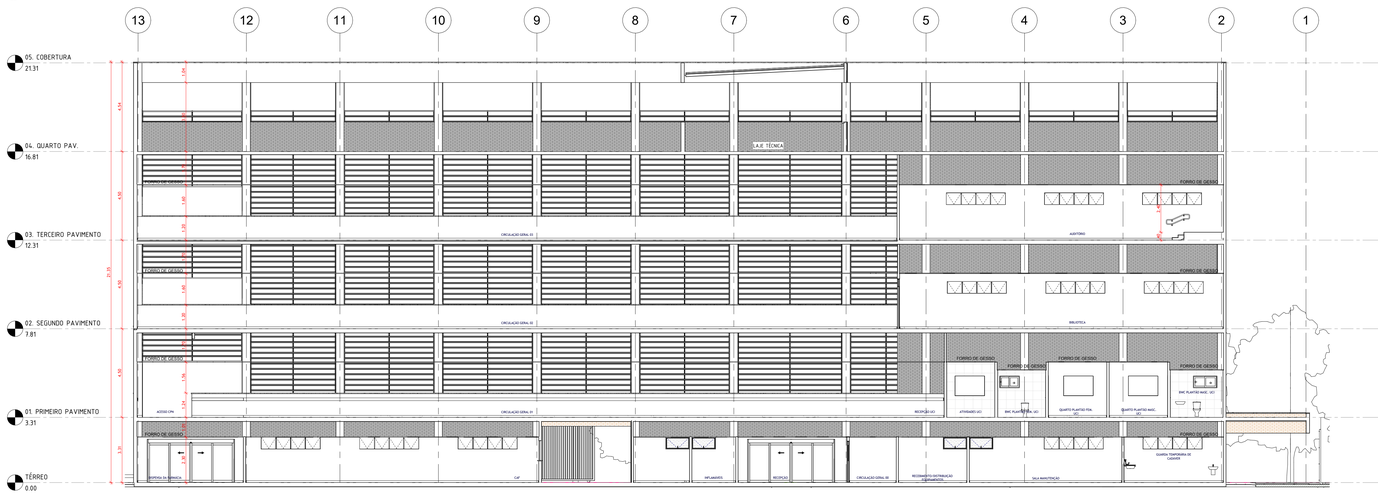

1 **CORTE DD**
ESCALA _____ 1 : 100

REV.	DATA	DESCRIÇÃO	ELAB.	APROV.
00	20/06/2025	EMISSÃO INICIAL		

Secretaria de Projetos Estratégicos

GOVERNO DO ESTADO DE PERNAMBUCO
SECRETARIA DE PROJETOS ESTRATÉGICOS DO ESTADO DE PERNAMBUCO

OBJETO:
PROJETO DE ARQUITETURA CISAM - ANEXO HOSPITALAR

LOCALIZAÇÃO:
Rua Visconde de Mamanguape, S/N - Encruzilhada, Recife - PE. CEP: 52030-010

ETAPA:
Projeto Executivo

PROPRIETÁRIO:
Secretaria Estadual de Saúde - SES

RESPONSÁVEL:
Nome: Priscila Giovana de Carvalho Barbosa
CREA-PE: 051608069/05


PROJETISTAS:
Fernanda C. Ventura - CAU nº A290504 PE
Mateus Leandro Silva - CAU nº A311307/6 PE
Renata Grenja Bezerra - CAU nº A349800 PE
Gabriela Ribeiro Rosas - CAU nº A875466 PE

DISCIPLINA:
PROJETO DE ARQUITETURA - ANEXO HOSPITALAR CISAM/UPE


CONTEÚDO:
CORTES

ESCALA: INDICADA
DATA: JUN/2025
CODIFICAÇÃO: GOVPE-SPS-REC-L00-CSM_ANX-GER-PE-ARQ-P09

PRANCHA:
09/12 R00

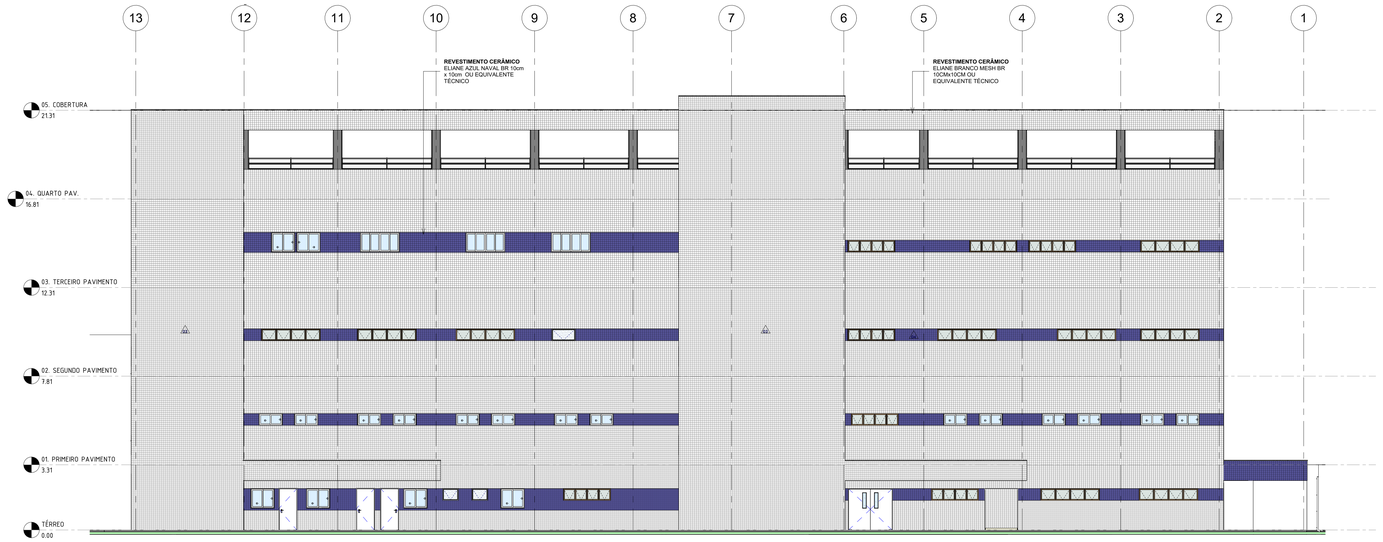


1 **FACHADA 02**
ESCALA ..... 1 : 100

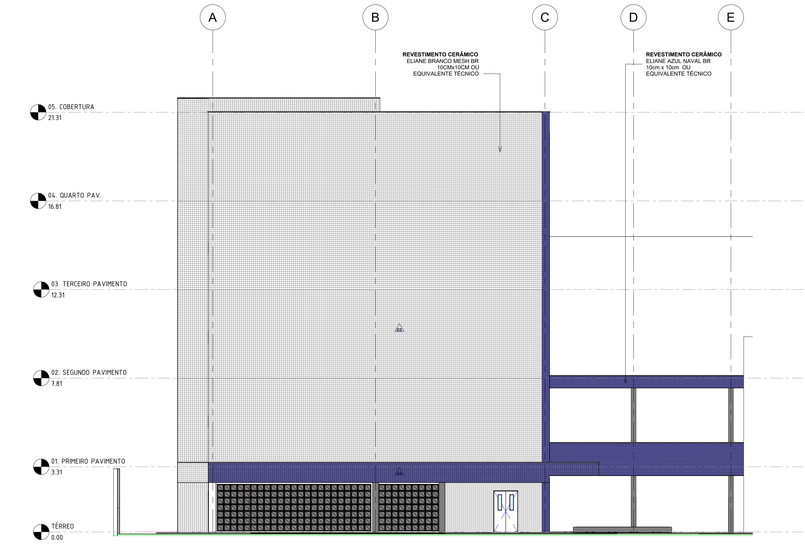

3 **FACHADA 01**
ESCALA ..... 1 : 100



2 **FACHADA 03**
ESCALA ..... 1 : 100

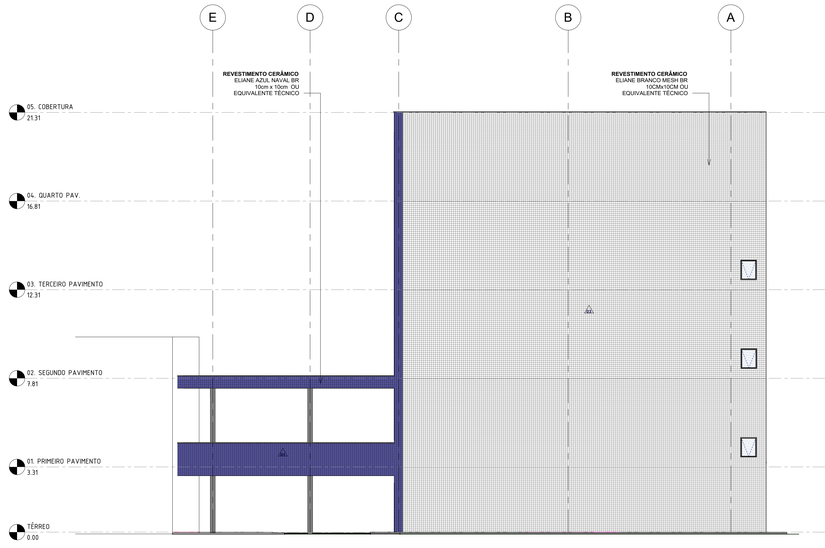

4 **FACHADA 04**
ESCALA ..... 1 : 100

QUADRO DE ESPECIFICAÇÕES - ESQUADRIAS - BRISES

REF.	QNT.	LARG.	ALT.	DESCRIÇÃO
B1	392	4.54	0.30	BRISE EM ALUMINIO, ACABAMENTO LISO/PERFURADO ENTRE EIXO DE 70MM, EM ALUMINIO BRANCO
B2	56	3.60	0.50	BRISE EM ALUMINIO, ACABAMENTO LISO/PERFURADO ENTRE EIXO DE 70MM, EM ALUMINIO BRANCO
B3	56	5.24	0.50	BRISE EM ALUMINIO, ACABAMENTO LISO/PERFURADO ENTRE EIXO DE 70MM, EM ALUMINIO BRANCO
B4	56	4.29	0.50	BRISE EM ALUMINIO, ACABAMENTO LISO/PERFURADO ENTRE EIXO DE 70MM, EM ALUMINIO BRANCO
B5	27	5.04	0.50	BRISE EM ALUMINIO, ACABAMENTO LISO/PERFURADO ENTRE EIXO DE 70MM, EM ALUMINIO BRANCO

ÁREA TOTAL DE BRISES: 1.325,24m²

OBS.:
PARA CÁLCULO DA ÁREA DE BRISES, MULTIPLICOU-SE A LARGURA X ALTURA, OBTENDO-SE A ÁREA DE UMA PEÇA. EM SEGUIDA, MULTIPLICOU-SE PELA QUANTIDADE DE PEÇAS E SOMOU-SE O Nº REFERENTE A CADA TIPO.

REV.	DATA	DESCRIÇÃO	ELAB.	APROV.
00	20/06/2025	EMISSÃO INICIAL		

Secretaria de Projetos Estratégicos

GOVERNO DO ESTADO DE PERNAMBUCO
SECRETARIA DE PROJETOS ESTRATÉGICOS DO ESTADO DE PERNAMBUCO

OBJETO:

PROJETO DE ARQUITETURA CISAM - ANEXO HOSPITALAR

LOCALIZAÇÃO:
Rua Visconde de Mamanguape, S/N - Enzuzilhada, Recife - PE, CEP: 52030-010

ETAPA:
Projeto Executivo

PROPRIETÁRIO:
Secretaria Estadual de Saúde - SES

RESPONSÁVEL:
Nome: Priscila Giovana de Carvalho Barbosa
CREA-PE: 051608069051

PROJETISTAS:
Fernanda C. Ventura - CAU nº A255042 PE
Mateus Leandro Silva - CAU nº A311307-8 PE
Renata Granja Bezerra - CAU nº A349830 PE
Gabriela Ribeiro Rosas - CAU nº A875466 PE

DISCIPLINA:
PROJETO DE ARQUITETURA - ANEXO HOSPITALAR CISAM/UPE

CONTEÚDO:
FACHADAS

PRANCHA:
10/12 R00

ESCALA:
INDICADA


DATA:
JUN/2025

CODIFICAÇÃO:
GOVPE-SPS-REC-L00-CSM_ANX-GER-PE-ARQ-P10


CASA DE BOMBAS
A=1,20 m²
PD=2,30 m
VESTIÁRIO FEMININO COLABORADORES TERCEIRIZADOS
A=71,10 m²
PD=2,30 m
VESTIÁRIO MASCULINO COLABORADORES TERCEIRIZADOS
A=71,10 m²
PD=2,30 m
SWL CENTRAL 01
A=12,10 m²
PD=2,40 m
WC PCD GERAL FEM. 01
A=3,78 m²
PD=2,30 m
WC PCD GERAL MASC. 01
A=3,78 m²
PD=2,30 m
ESCADA DE EMERGÊNCIA
A=46,96 m²
PD=+2,10 m
ÁREA DE REFUGIO
A=22,50 m²
PD=+2,10 m
CAF GERÊNCIA
A=7,79 m²
PD=2,30 m
QUARTO DE PLANTONISTA FARMÁCIA
A=11,00 m²
PD=2,30 m
WC PLANTÃO
A=3,77 m²
PD=2,30 m
WC ALOJAMENTO PLANT. FEM.
A=3,78 m²
PD=2,30 m
ALOJAMENTO 1 PLANTONISTA FEM.
A=7,79 m²
PD=2,30 m
ESTAR FUNCIONÁRIOS
PD=2,30 m
VESTIÁRIO VIG. USTENSÍLIOS E PORTEIRO
A=7,79 m²
PD=2,30 m
ELEVADOR
PD=2,30 m
ESCADA DE EMERGÊNCIA
A=46,96 m²
PD=+2,10 m
ÁREA DE REFUGIO
A=22,50 m²
PD=+2,10 m
DISPENSA DA FARMÁCIA
A=28,56 m²
PD=2,30 m
ANTECÂMARA
A=2,44 m²
PD=2,30 m
HIGIENIZAÇÃO MÃOS
A=2,44 m²
PD=2,30 m
ESTERILIZAÇÃO
A=4,44 m²
PD=2,30 m
ALOJAMENTO PLANTONISTA MASC.
A=11,00 m²
PD=2,30 m
ALOJAMENTO PLANT. MASC.
A=11,00 m²
PD=2,30 m
ALOJAMENTO PLANTONISTA FEM.
A=11,00 m²
PD=2,30 m
ALOJAMENTO PLANT. FEM.
A=11,00 m²
PD=2,30 m
ALOJAMENTO PLANTONISTA MASC.
A=11,00 m²
PD=2,30 m
ALOJAMENTO PLANT. MASC.
A=11,00 m²
PD=2,30 m
ESTAR FUNCIONÁRIOS
PD=2,30 m
VESTIÁRIO VIG. USTENSÍLIOS E PORTEIRO
A=7,79 m²
PD=2,30 m
ELEVADOR
PD=2,30 m
ESCADA DE EMERGÊNCIA
A=46,96 m²
PD=+2,10 m
ÁREA DE REFUGIO
A=22,50 m²
PD=+2,10 m
DISPENSA DA FARMÁCIA
A=28,56 m²
PD=2,30 m
ANTECÂMARA
A=2,44 m²
PD=2,30 m
HIGIENIZAÇÃO MÃOS
A=2,44 m²
PD=2,30 m
ESTERILIZAÇÃO
A=4,44 m²
PD=2,30 m
ALOJAMENTO PLANTONISTA MASC.
A=11,00 m²
PD=2,30 m
ALOJAMENTO PLANT. MASC.
A=11,00 m²
PD=2,30 m
ALOJAMENTO PLANTONISTA FEM.
A=11,00 m²
PD=2,30 m
ALOJAMENTO PLANT. FEM.
A=11,00 m²
PD=2,30 m
ALOJAMENTO PLANTONISTA MASC.
A=11,00 m²
PD=2,30 m
ALOJAMENTO PLANT. MASC.
A=11,00 m²
PD=2,30 m
CAPELA
A=22,50 m²
PD=2,30 m
BARREIRA
A=11,11 m²
PD=2,30 m
MONTAGEM DE CARGA
A=2,73 m²
PD=2,30 m
CAF
A=22,10 m²
PD=2,30 m
ALOJAMENTO PLANTONISTA
A=11,00 m²
PD=2,30 m
ALOJAMENTO PLANT. FEM.
A=11,00 m²
PD=2,30 m
ALOJAMENTO PLANTONISTA MASC.
A=11,00 m²
PD=2,30 m
ALOJAMENTO PLANT. MASC.
A=11,00 m²
PD=2,30 m
ALOJAMENTO PLANTONISTA FEM.
A=11,00 m²
PD=2,30 m
ALOJAMENTO PLANT. FEM.
A=11,00 m²
PD=2,30 m
ALOJAMENTO PLANTONISTA MASC.
A=11,00 m²
PD=2,30 m
ALOJAMENTO PLANT. MASC.
A=11,00 m²
PD=2,30 m
COPA
A=7,79 m²
PD=2,30 m
CONTROLADOR
A=8,91 m²
PD=2,30 m
ALTO CUSTO
A=8,91 m²
PD=2,30 m
CAF
A=22,10 m²
PD=2,30 m
INFLAMÁVEIS
A=12,73 m²
PD=2,30 m
ANTIVIRAIS
A=12,73 m²
PD=2,30 m
ANTIVIRAIS
A=12,73 m²
PD=2,30 m
ANTIVIRA



1 **02. SEGUNDO PAVIMENTO**
ESCALA ____ 1 : 75

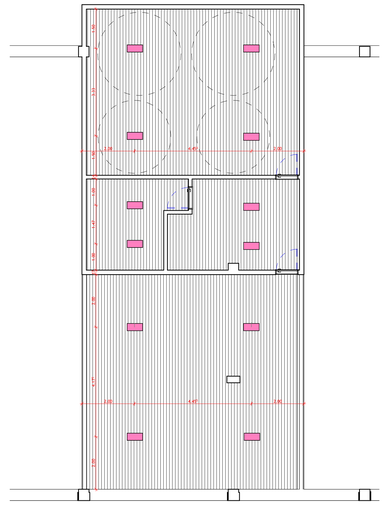

3 **04. QUARTO PAV.**
ESCALA ____ 1 : 75



2 **03. TERCEIRO PAVIMENTO**
ESCALA ____ 1 : 75

LEGENDA:

- LUMINÁRIA RETANGULAR DE EMBUTIR 0.28X0.60M PAFLON ILUMINAÇÃO BRANCA NEUTRA 4500K POTÊNCIA 36W NA COR BRANCO
- LUMINARIA PLAFON EMBUTIR NA COR BRANCA ILUMINAÇÃO BRANCA NEUTRA 4500K POTÊNCIA 18W 21,5CM/21,5CM
- LUMINÁRIA RETANGULAR DE EMBUTIR 0.28X0.60M PAFLON ILUMINAÇÃO BRANCA NEUTRA 4500K POTÊNCIA 36W NA COR BRANCO
- LUMINÁRIA RETANGULAR DE SOBREPOR 0.28X0.60M PAFLON ILUMINAÇÃO BRANCA NEUTRA 4500K POTÊNCIA 40W NA COR BRANCO

QUADRO DE ESPECIFICAÇÕES - LUMINÁRIAS (GERAL)

REF.	DESCRIÇÃO	QNT.
LM01	LUMINÁRIA RETANGULAR DE EMBUTIR 0.28X0.60M PAFLON ILUMINAÇÃO BRANCA NEUTRA 4500K POTÊNCIA 36W NA COR BRANCO	953
LM02	LUMINARIA PLAFON EMBUTIR NA COR BRANCA ILUMINAÇÃO BRANCA NEUTRA 4500K POTÊNCIA 18W 21,5CM/21,5CM	80
LM03	LUMINÁRIA RETANGULAR DE EMBUTIR 0.28X0.60M PAFLON ILUMINAÇÃO BRANCA NEUTRA 4500K POTÊNCIA 36W NA COR BRANCO	25
LM04	LUMINÁRIA RETANGULAR DE SOBREPOR 0.28X0.60M PAFLON ILUMINAÇÃO BRANCA NEUTRA 4500K POTÊNCIA 40W NA COR BRANCO	48

QUADRO DE ESPECIFICAÇÕES FORRO - REVESTIMENTO DE TETO - O

REF.	DESCRIÇÃO	ÁREA
01	FORRO EM GESSO ACARTONADO LISO PINTADO COM TINTA ACRÍLICA EMASSADO E SELADO NA COR BRANCO NEVE	2823,21 m²

REV.	DATA	DESCRIÇÃO	ELAB.	APROV.
00	20/06/2025	EMISSÃO INICIAL		

Secretaria de Projetos Estratégicos

GOVERNO DO ESTADO DE PERNAMBUCO
SECRETARIA DE PROJETOS ESTRATÉGICOS DO ESTADO DE PERNAMBUCO

OBJETO:

PROJETO DE ARQUITETURA CISAM - ANEXO HOSPITALAR

LOCALIZAÇÃO:
Rua Visconde de Mamanguape, S/N - Encruzilhada, Recife - PE. CEP: 52030-010

ETAPA:
Projeto Executivo

PROPRIETÁRIO:
Secretaria Estadual de Saúde - SES

RESPONSÁVEL:
Nome: Priscila Giovana de Carvalho Barbosa
CREA-PE: 051608069O5

PROJETISTAS:
Fernanda C. Ventura - CAU nº A250504-2 PE
Mateus Leandro Silva - CAU nº A3113078 PE
Renata Granja Bezerra - CAU nº A3436B0 PE
Gabriela Ribeiro Rosas - CAU nº A87G486 PE

DISCIPLINA:
PROJETO DE ARQUITETURA - ANEXO HOSPITALAR CISAM/UPE

CONTEÚDO:

FRANCHA:
12/12 R00

ESCALA:
INDICADA

DATA:
JUN/2025

CODIFICAÇÃO: