

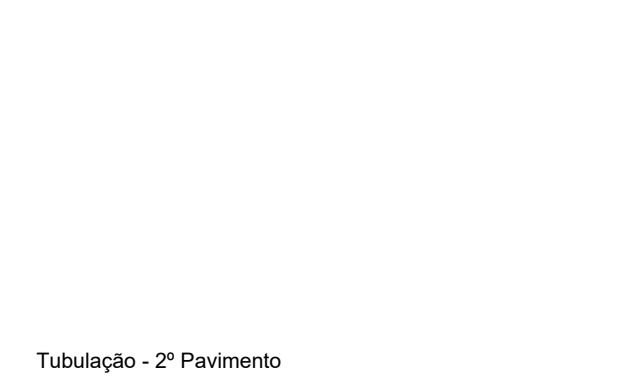
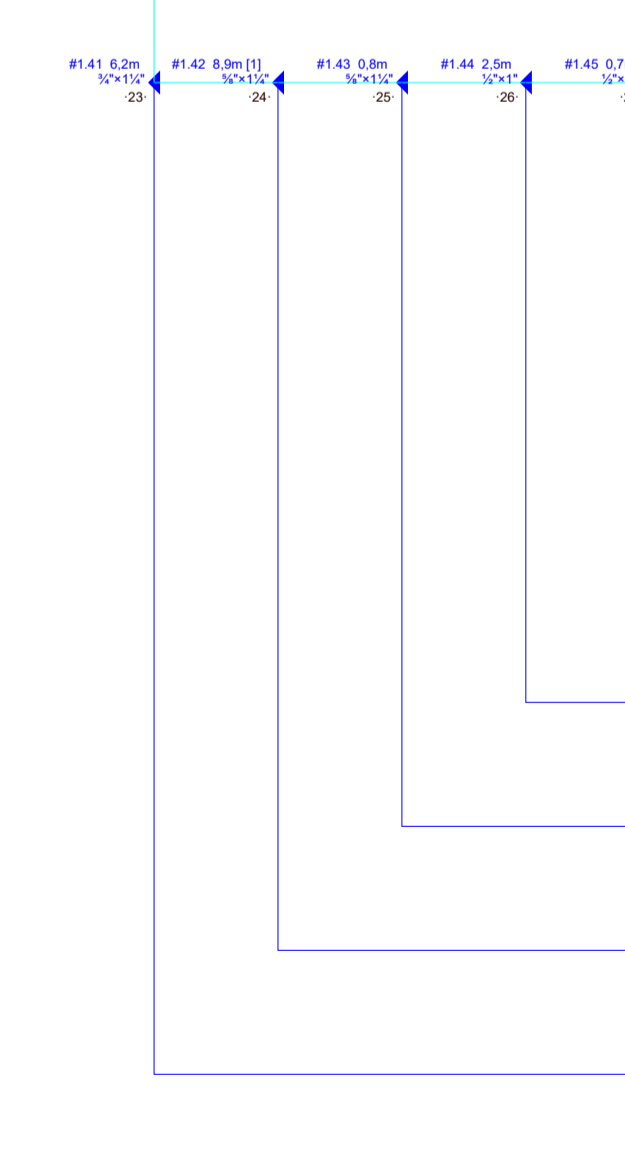
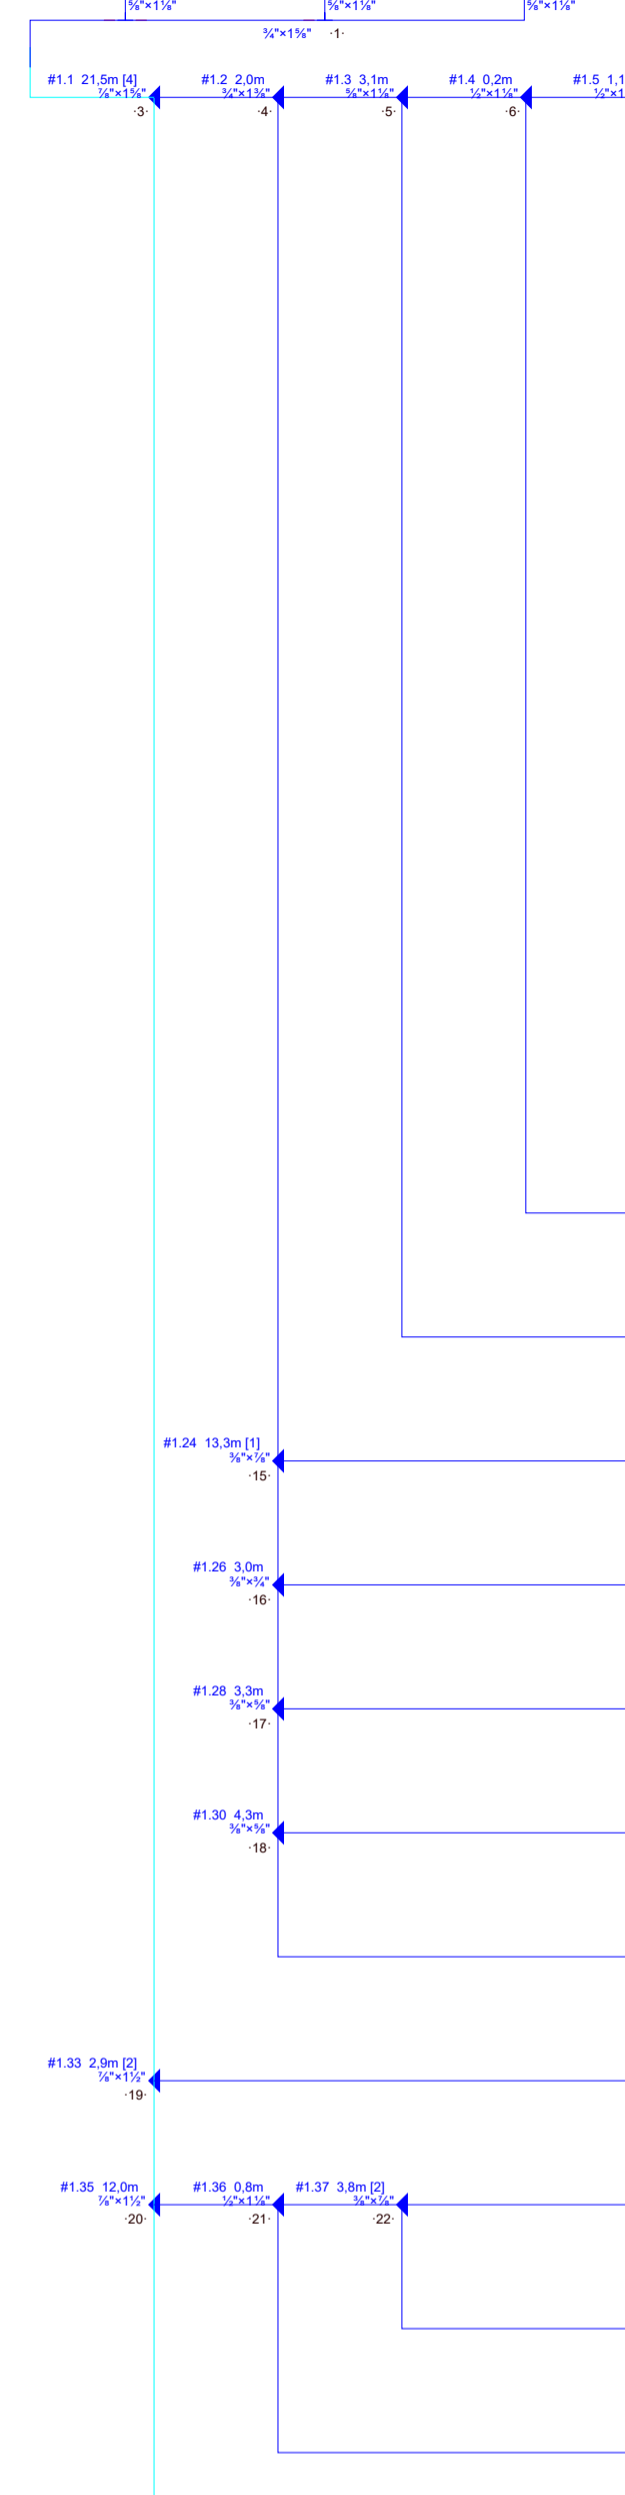
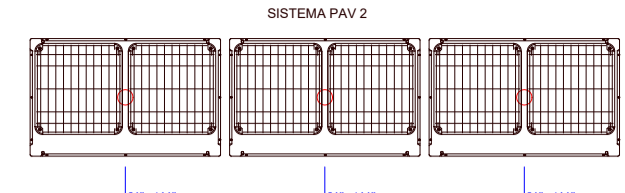




Tubulação - 1º Pavimento

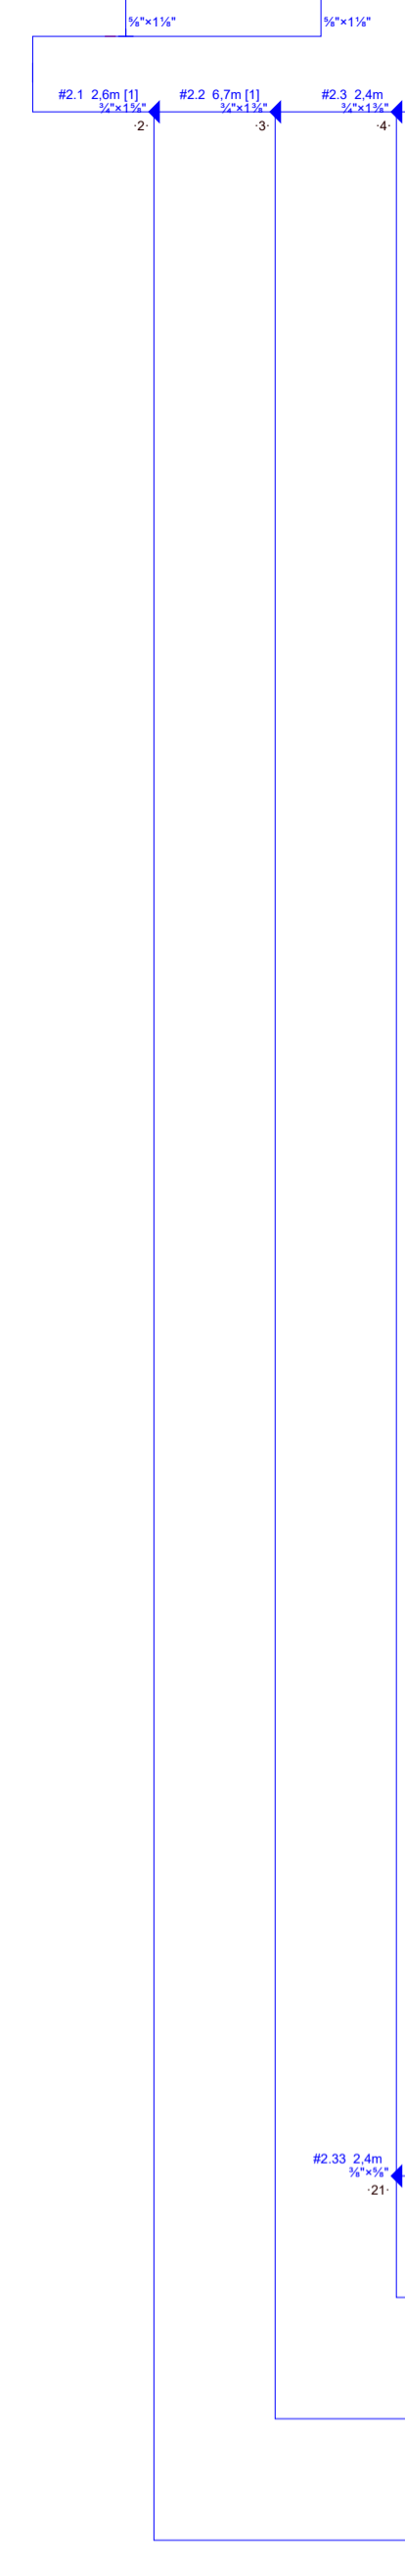

Tubulação - 2º Pavimento

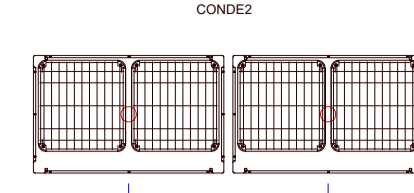

Tubulação 3º Pavimento

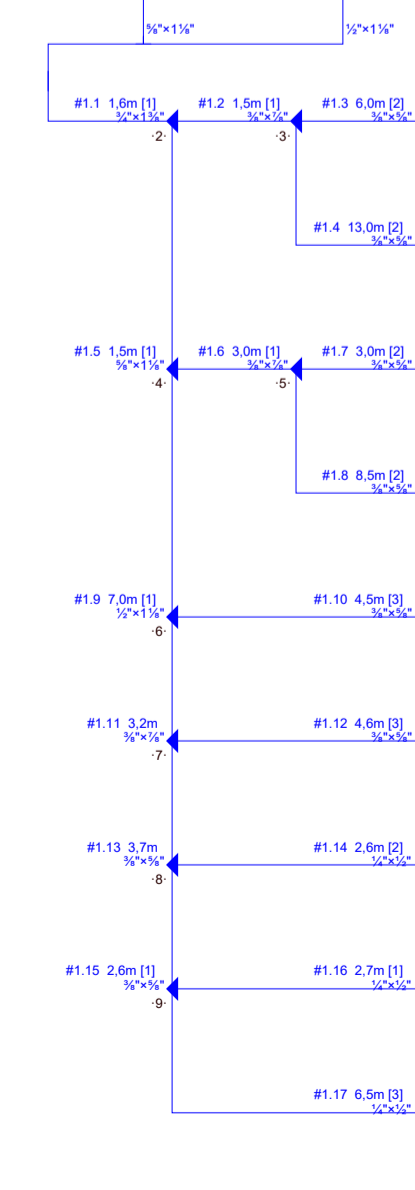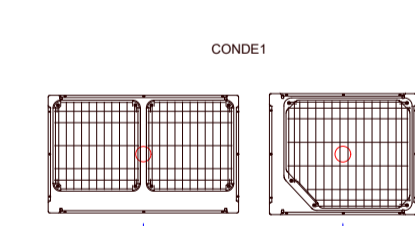

Tubulação 3º Pavimento

00	30/05/2025	EMISSÃO INICIAL	INDICADOS	PRISCILA GIOVANA
REV	DATA	DESCRIÇÃO	ELAB.	APROV.
		GOVERNO DO ESTADO DE PERNAMBUCO SECRETARIA DE PROJETOS ESTRATÉGICOS DO ESTADO DE PERNAMBUCO		
OBJETO: PROJETO EXECUTIVO HOSPITAL CISAM-UPE				
LOCALIZAÇÃO: Rua Visconde de Mamanguape - Encruzilhada, Recife - PE, 52030-010		ETAPA: Projeto Executivo		
PROPRIETÁRIO: SECRETARIA ESTADUAL DE SAÚDE - (SES)		RESPONSÁVEL: Nome: Priscila Giovana de Carvalho Barbosa CREA-PE: 05160806905		
Eng. Mecânico: Daniel Resende CREA nº: 1822493897		Eng. Mecânico: Lucas Castro CREA nº: 1822385709		Eng. Mecânico: Verinildo Rito CREA nº: 1822728614
DISCIPLINA: CLIMATIZAÇÃO				
CONTEÚDO: Sistema de Tubulação				
ESCALA: S/ ESCALA				PRANCHA: 16/16 - R00
DATA: MAI/2025				
CODIFICAÇÃO: GOVPE-SPE-REC-CISAMPE-CLI-PV03-E-016				