



CORTE A-A

Legenda:

- Pavimento em Concreto
- Intertravado 10 cm / 6cm
- Areia Compactada
- Base de BGS
- Subleito Existente

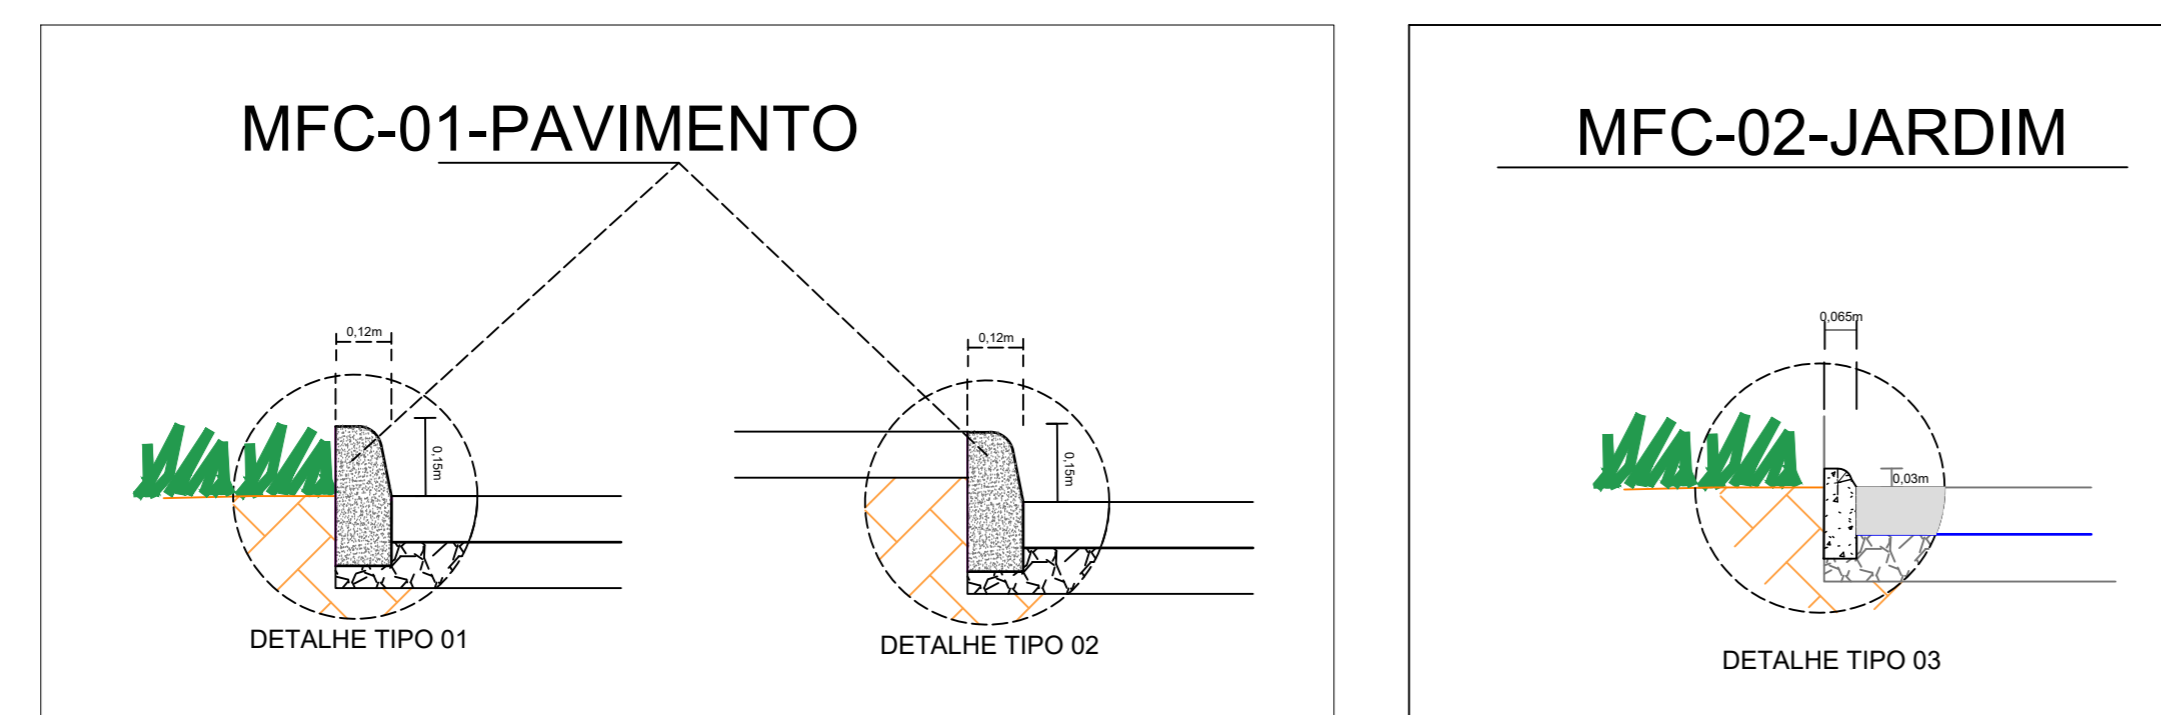

DETALHE SUPORTE DAS TELAS

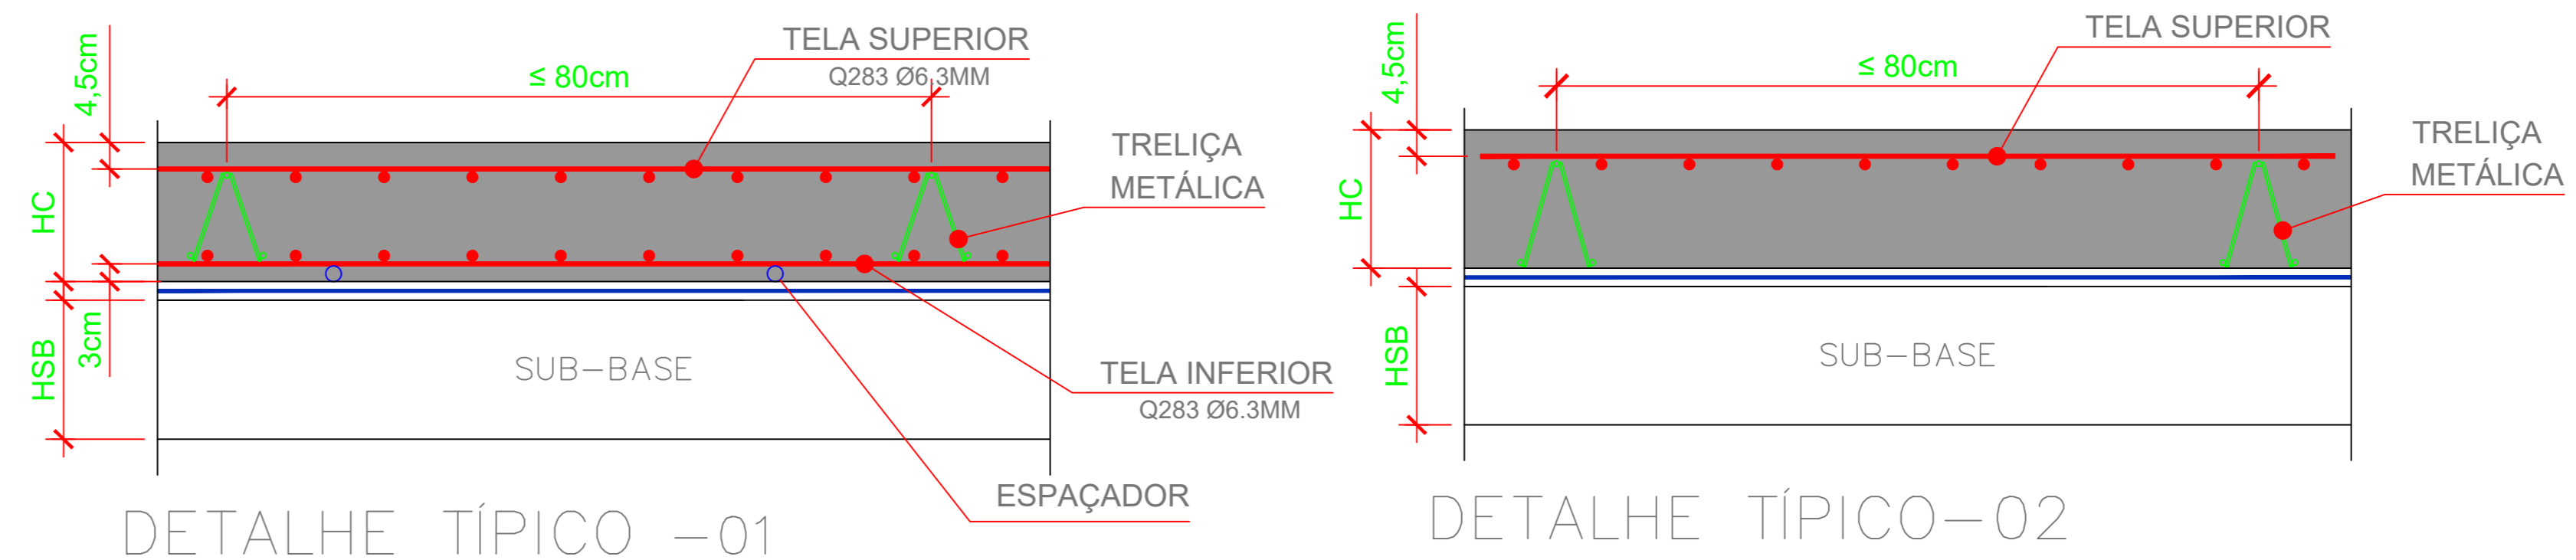

DETALHE TÍPICO TRATAMENTO DE JUNTAS



P = PROFUNDIDADE DO CORTE = 1/3 DA ALTURA DO PISO OU ATÉ A FACE SUPERIOR DA TELA


PROCEDIMENTO:

- PERÍODO DE EXECUÇÃO: LOGO APÓS A EXECUÇÃO DA FAIXA;
- O CORTE DAS JUNTAS DEVERÁ SER FEITO ENTRE 6 E 12 HORAS DO ACABAMENTO, DE ACORDO C/ A CAPACIDADE DO CONCRETO;
 - IMEDIATAMENTE APÓS O CORTE DAS JUNTAS, PROMOVER LAVAGEM DA SUPERFÍCIE, REMOVENDO TODA A NATA DE CIMENTO;
 - APLICAR POLIETILENO EXPANDIDO (TARUCEL) NA PARTE SUPERIOR DO CORTE.

ESPECIFICAÇÕES PARA O MASTIQUE:

- PARA ÁREAS INTERNAS SEM TRÁFEGO DE VEÍCULOS: DUREZA SHORE "A" ≥ 30 E ALONGAMENTO $\geq 25\%$
- PARA ÁREAS INTERNAS SEM TRÁFEGO DE VEÍCULOS E PISO COM ACABAMENTO VINÍLICO: DUREZA SHORE "A" ≥ 50 E ALONGAMENTO $\geq 25\%$ (CASO NÃO SE ENCONTRE MASTIQUE COM ESTAS ESPECIFICAÇÕES PODE-SE ADOTAR EPÓXI SEMI-RÍGIDO PARA O TRATAMENTO DA JUNTA - DUREZA SHORE "A" ≥ 80 (ASTM D 2240) E ALONGAMENTO $\geq 10\%$)
- PARA ÁREAS EXTERNAS: UTILIZAR MASTIQUE DA MARCA Sikaflex® PRO3 OU SIMILAR

1ª ETAPA:
TRATAMENTO DURANTE A OBRA

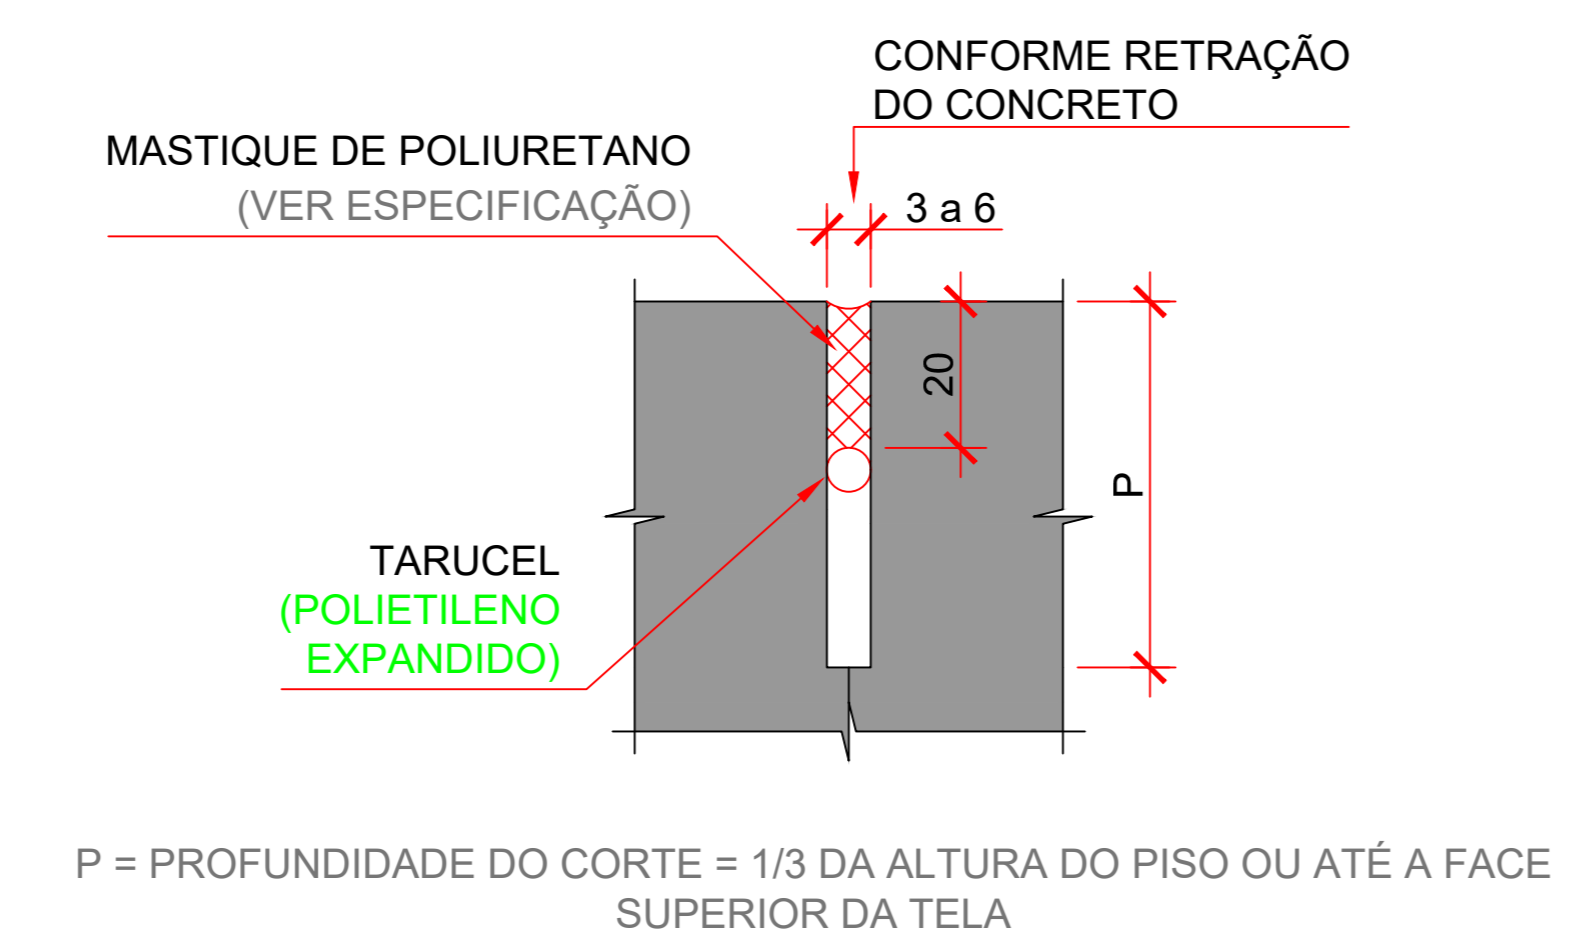

P = PROFUNDIDADE DO CORTE = 1/3 DA ALTURA DO PISO OU ATÉ A FACE SUPERIOR DA TELA

PROCEDIMENTO:

- PERÍODO DE EXECUÇÃO: MÍNIMO DE 60 DIAS APÓS A CONCRETAGEM;
- POSICIONAR O POLIETILENO EXPANDIDO (TARUCEL) A 20mm DO TOPO DO CORTE (VER DESENHO ACIMA);
 - PREENCHER A JUNTA COM O MASTIQUE ESPECIFICADO;
- OBS.: EM LOCAIS ONDE NÃO HOUVER TRÁFEGO, ESTA JUNTA SERÁ CONSIDERADA DEFINITIVA.


OBSERVAÇÕES GERAIS:

- PARA A ETAPA 2:
- UMIDADE DA SUPERFÍCIE DA ÁREA A APLICAR O SELANTE $\leq 5\%$;
 - TEMPERATURA ATMOSFÉRICA NA APLICAÇÃO: CONFORME ESPECIFICAÇÃO DO FABRICANTE - O SELANTE DEVERÁ SER ESCOLHIDO EM FUNÇÃO DESTA LIMITAÇÃO;
 - DESEJÁVEL APLICAR NAS HORAS FRIAS DO DIA, PARA QUE AS JUNTAS ESTEJAM COM SUAS ABERTURAS MÁXIMAS;
 - PARA LOCAIS S/ TRÁFEGO NÃO HÁ LIMITAÇÃO DA DUREZA SHORE (MASTIQUE), PARA ÁREAS EXTERNAS UTILIZAR Sikaflex® PRO3 OU SIMILAR

2ª ETAPA:
TRATAMENTO TRECHO SEM TRÁFEGO DE EMPILHADEIRAS

DETALHE DE POSIÇÃO DE ARMADURA

TELAS COM $\varnothing \leq 6.3\text{mm}$; $\geq 10\text{cm}$
TELAS COM $\varnothing > 6.3\text{mm}$; $\geq 10\text{cm}$

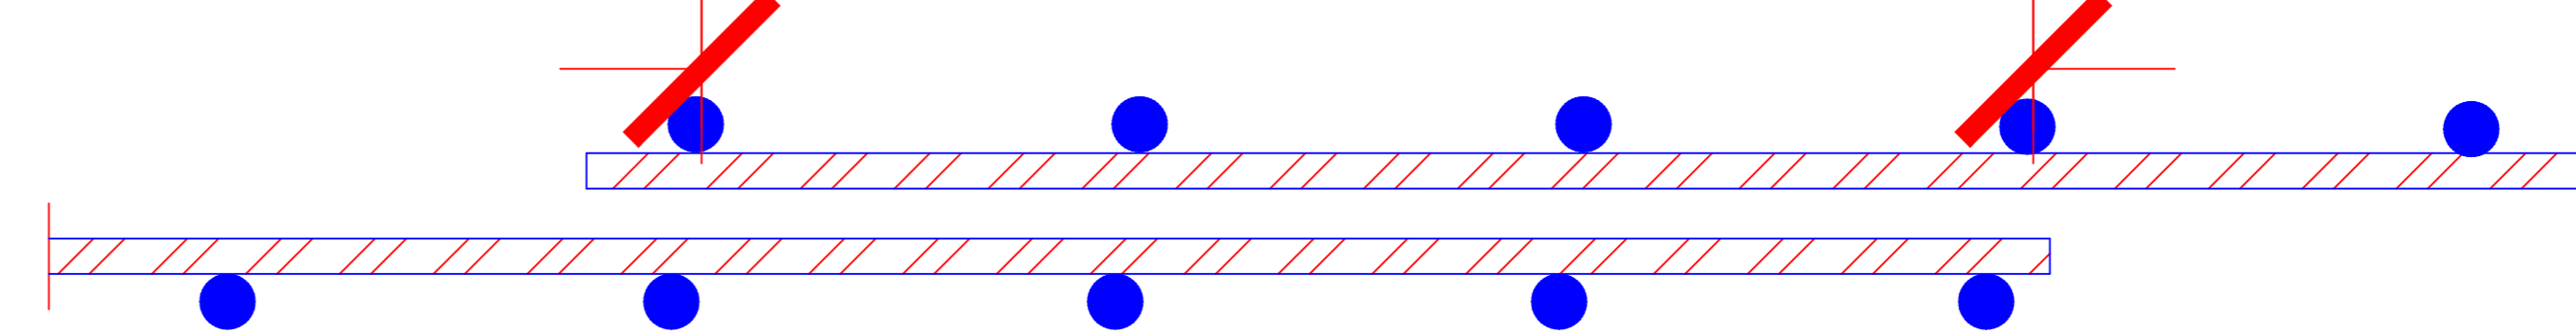

DETALHE TÍPICO
(EMENDA ENTRE TELAS)

Serviços a Executar:

Pavimento Rígido

- Regularização do subleito em , CBR > 20%;
- Base de BGS - e = 20,0cm;
- Camada de Separação (Lona);
- Armaduras (Inferior e Superior);
- Concretagem- Concreto fck-30 Mpa;
- Corte das juntas (Via principal a cada 2m de largura)
- Preenchimento das juntas.

Pavimento Flexível

- Regularização do subleito em , CBR > 20%;
- Base de BGS - e = 20,0;
- Areia compactada - e = 5,0cm;
- Execução de Estacionamento em Bloco pré-moldado e = 10cm;
- Execução de área de pedestre em Bloco pré-moldado e = 6cm;
- Execução de passeio com Bloco pré-moldado e = 6,0 cm.

REV.	DATA	DESCRIÇÃO	ELAB.	APROV.

Secretaria de Projetos Estratégicos
GOVERNO DO ESTADO DE PERNAMBUCO
SECRETARIA DE PROJETOS ESTRATÉGICOS DE PERNAMBUCO - SEPE
ESCRITÓRIO DE PROJETOS

PROJETO PADRÃO
BATALHÃO DE POLÍCIA MILITAR

CONTRATANTE: Secretaria de Projetos Estratégicos (SEPE)
CONTRATADA: -
LOCALIZAÇÃO: AV. CATALANO PESSOA SOUTO MAIOR, S/N, BAIRRO SÃO PEDRO, BEZERROS/PE, CEP: 55660-000.
ETAPA: Projeto Básico

PROPRIETÁRIO: VICTOR PALÁCIO
CREA/PE Nº 181247081-9

RESP. TÉCNICO: LUCAS COSTA DO NASCIMENTO
CREA: 181937966-3 PE

DISCIPLINA: PROJETO DE PAVIMENTAÇÃO-27º BATALHÃO DE BEZERROS

PERFIS E DETALHES ARMADURA E JUNTAS
ESCALA: 1:250
DATA: AGO / 2025
COORDENAÇÃO: GOVPE-SPR-812-101-0PM-0-PAV-02.dwg
PRONAL: 02/02 R0