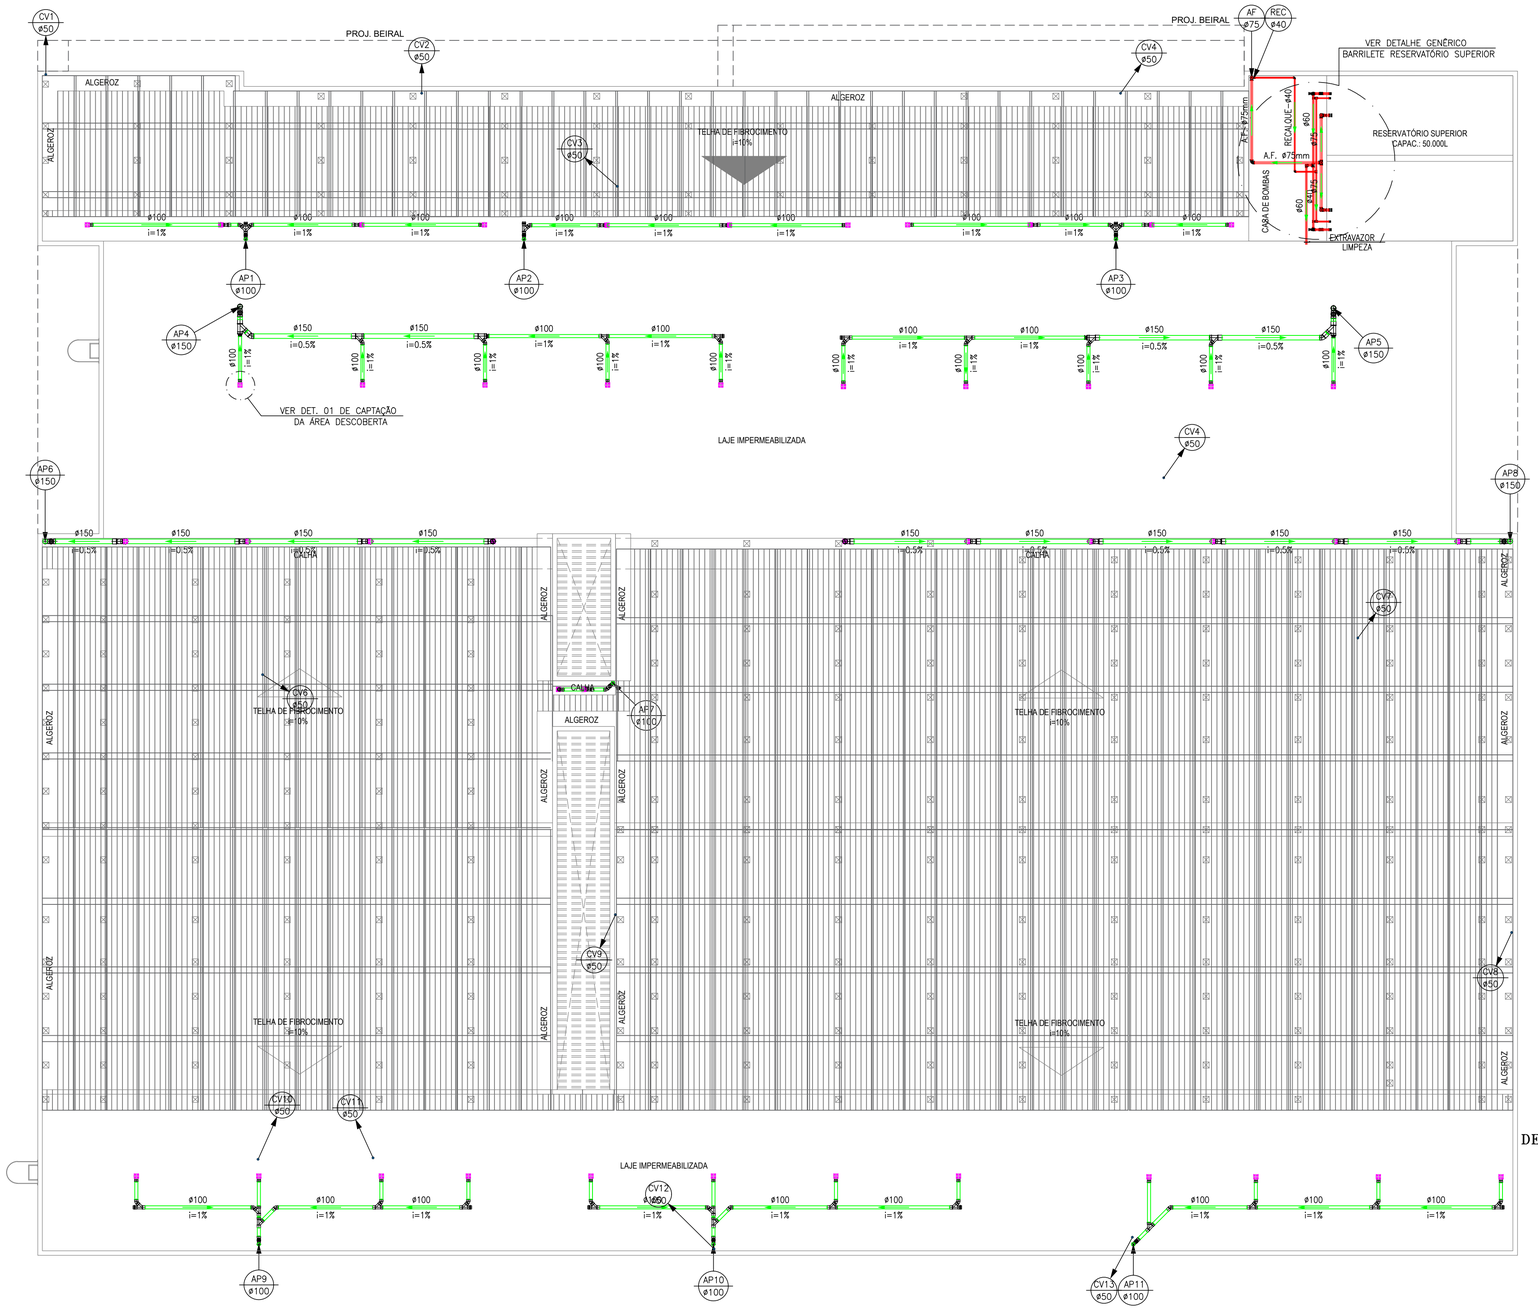

PLANTA DE COBERTA – BATALHÃO POLÍCIA MILITAR
ESCALA 1/100

DETALHE GENÉRICO BARRILETE RESERVATÓRIO SUPERIOR

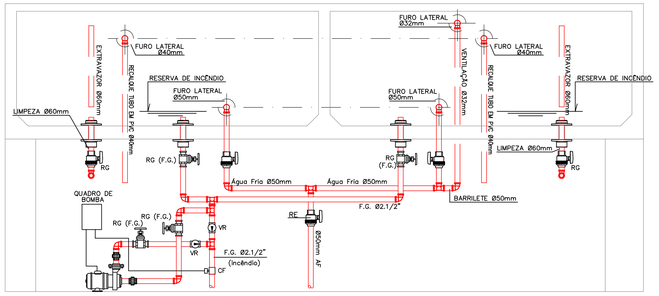

OBSERVAÇÕES:

1– ALTURAS DA SAÍDA DE ESGOTO EM RELAÇÃO AO PISO:

–LAV/TQ/PIA/MLR/BEBEDOURO.....0.60m

– A TUBULAÇÃO APARENTE DEVERÁ SER PINTADA:
CORES: ÁGUA FRIA–VERDE
ESGOTO–PRETO
VENTILAÇÃO–BRANCO
DRENAGEM– MARRON
AR COND.– AZUL

2– ALTURAS DA SAÍDA DE ÁGUA EM RELAÇÃO AO PISO:

2.1–RP.....1.10m
2.2–RG.....1.80m
2.3–RGL.....0,30m
2.4–CHUVEIRO.....2.10m
2.5–BACIA CX. ACOPLADA.....0.30m
2.6–LAV./TQ/PIA.....0.60m
2.7–MICTÓRIO.....1.20m
2.8–BEBEDOURO.....0.60m

NOTA: CONFERIR ALTURA DE INSTALAÇÃO DOS BEBEDOUROS DE ACORDO COM FABRICANTE.

LEGENDAS:

CH —— CHUVEIRO
LAV —— LAVATÓRIO
RG —— REGISTRO DE GAVETA
RGL —— REGISTRO DE GAVETA LIXEIRA
RP —— REGISTRO DE PRESSÃO
V.S. —— VASO SANITÁRIO
DU —— DUCHA
PIA —— PIA
MIC —— MICTÓRIO
BEB —— BEBEDOURO
TQP ø100 — TUBO DE QUEDA ESGOTO ø100mm
CV ø50 — VENTILAÇÃO ø50mm
DR ø40 — DRENO AR CONDICIONADO em mm
AP ø100 — TUBO DE QUEDA ÁGUAS PLUVIAIS em mm.
REC øVAR — TUBO DE RECALQUE em mm.
AF øVAR — TUBO DE ÁGUA FRIA em mm.

COLETOR DE ESGOTO PVC SN PISO
COLETOR DE ESGOTO PVC SN TETO
TUBULAÇÃO DE VENTILAÇÃO PISO
DRENAGEM AR CONDICIONADO
COLETOR DE ÁGUAS PLUVIAIS PVC SR PISO
COLETOR DE ÁGUAS PLUVIAIS PVC SR TETO
ÁGUA FRIA PVC MARROM PISO
ÁGUA FRIA PVC MARROM TETO
APROVEITAMENTO DE ÁGUA PLUVIAL PVC MARROM PISO – NÃO POTÁVEL

CAIXA DE INSPEÇÃO PARA ESGOTO
CAIXA DE INSPEÇÃO PARA ÁGUAS PLUVIAIS
CAIXA DE GORDURA
CAIXA DE INSPEÇÃO DE SERVIÇO
CAIXA DE INSPEÇÃO E MANOBRA DOS REGISTROS

OBS:
Todas as tubulações estão descritas em "mm".
Recomendam–se as seguintes declividades mínimas segundo a NBR 8160:
a) 2% para tubulações de esgoto com diâmetro nominal igual ou inferior a ø75mm;
b) 1% para tubulações de esgoto com diâmetro nominal igual ou superior a ø100mm;

DET. 01 DE CAPTAÇÃO DA ÁREA DESCOBERTA

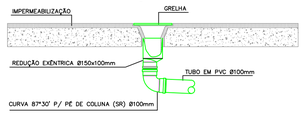

QUANTITATIVO PROJETO HIDROSSANITÁRIO - BLOCO PRINCIPAL - COBERTA

PVC Soldável marrom - ÁGUA FRIA

Quant.	Und.	Dimensão	Descrição
13,39	m	75mm	Tubo PVC Soldável marrom
13,92	m	40mm	Tubo PVC Soldável marrom
17,08	m	60mm	Tubo PVC Soldável marrom
8	pc	60mmx2"	Adaptador soldável curto bolsa e rosca
4	pc	75mmx2,1/2"	Adaptador soldável curto bolsa e rosca
4	pc	40mmx1,1/4"	Adaptador soldável curto bolsa e rosca
7	pc	75mm	Joelho 90
8	pc	40mm	Joelho 90
6	pc	60mm	Joelho 90
4	pc	75mm	Luva
2	pc	40mm	Luva
4	pc	60mm	Luva
3	pc	75mm	Tê
3	pc	60mm	Tê
1	pc	40mm	Tê
2	pc	1,1/2"	Registro de Gaveta bruto
2	pc	1,1/4"	Registro de Gaveta bruto
4	pc	2"	Registro de Gaveta bruto

PVC soldável branco - ESGOTO

Quant.	Und.	Dimensão	Descrição
72	m	50mm	Tubo PVC Soldável branco
13	pc	50mm	Terminal de Ventilação

PVC - ÁGUA PLUVIAL

Quant.	Und.	Dimensão	Descrição
57,52	m	150mm	Tubo PVC Aguas Pluviais
117,61	m	100mm	Tubo PVC Aguas Pluviais
10	pc	100mm	Cap
2	pc	150mm	Curva 90
28	pc	100mm	Curva para pé de coluna
42	pc	100mm	Joelho 45
16	pc	150mm	Joelho 45
2	pc	100mm	Junção Dupla
4	pc	150mmx100mm	Junção
14	pc	150mm	Junção
33	pc	100mm	Junção
22	pc	150mm	Luva
35	pc	100mm	Luva
39	pc	150mmx100mm	Redução excêntrica
43	pc	150mmx100mm	Porta grelha retangular
43	pc	150mmx100mm	Grelha retangular

REV.	DATA	DESCRIÇÃO	ELAB.	APROV.

Secretaria de Projetos Estratégicos — GOVERNO DE PERNAMBUCO — ESTADO DE MUDANÇA

GOVERNO DO ESTADO DE PERNAMBUCO
SECRETARIA DE PROJETOS ESTRATÉGICOS DE PERNAMBUCO - SEPE
ESCRITÓRIO DE PROJETOS

OBJETO:
PROJETO PADRÃO DO BATALHÃO DA POLÍCIA MILITAR - BPM

CONTRATANTE:
Secretaria de Projetos Estratégicos (SEPE)

CONTRATADA:
-

LOCALIZAÇÃO:
Municípios de Bezerros, Cabo de Santo Agostinho, Camarabibe, Goiana e Igarassu.

ETAPA:
Projeto Básico

PROPRIETÁRIO:
Ana Paula Cascão

RESP. TÉCNICO:
Documento assinado digitalmente
ANA PAULA DE LIMA BORGES
Data: 19/02/2025 16:19:27-0300
Verifique em https://validar.iti.gov.br
Ana Paula de Lima Borges
CREA: 181890623-6PE

PROJETISTA(S):
Ana Paula de Lima Borges
CREA: 181890623-6PE

DISCIPLINA:
PROJETO HIDROSSANITÁRIO

CONTEÚDO:
COBERTA - BLOCO PRINCIPAL - HIDROSSANITÁRIO

PRANCHA:
01/09 R0

ESCALA: INDICADA
DATA: FEV / 2025
CODIFICAÇÃO: GOVPE-SPS-PAD-L01-BTM-B_HID-P009-R00.dwg