

OBSERVAÇÕES:

- 1- ALTURAS DA SAÍDA DE ESGOTO EM RELAÇÃO AO PISO:
 - LAV./TQ./PIA/MLR/BEBEDOURO.....0.60m
- 2- ALTURAS DA SAÍDA DE ÁGUA EM RELAÇÃO AO PISO:
 - 2.1-RP.....1.10m
 - 2.2-RG.....1.80m
 - 2.3-RGL.....0.30m
 - 2.4-CHUVEIRO.....2.10m
 - 2.5-BACIA CX. ACOPLADA.....0.30m
 - 2.6-LAV./TQ./PIA.....0.60m
 - 2.7-MICTÓRIO.....1.20m
 - 2.8-BEBEDOURO.....0.60m

NOTA: CONFERIR ALTURA DE INSTALAÇÃO DOS BEBEDOUROS DE ACORDO COM FABRICANTE

LEGENDAS:

- CH — CHUVEIRO
- LAV — LAVATÓRIO
- RG — REGISTRO DE GAVETA
- RGL — REGISTRO DE GAVETA LIXEIRA
- RP — REGISTRO DE PRESSÃO
- V.S. — VASO SANITÁRIO
- DU — DUCHA
- PIA — PIA
- MIC — MICTÓRIO
- BEB — BEBEDOURO
- TP (Ø100) — TUBO DE QUEDA ESGOTO Ø100mm
- CV (Ø50) — VENTILAÇÃO Ø50mm
- DR (Ø40) — DRENO AR CONDICIONADO em mm
- AP (Ø100) — TUBO DE QUEDA ÁGUAS PLUVIAIS em mm.
- REC (Ø100) — TUBO DE RECALQUE em mm.
- AF (Ø100) — TUBO DE ÁGUA FRIA em mm.
- COLETOR DE ESGOTO PVC SN PISO
- COLETOR DE ESGOTO PVC SN TETO
- TUBULAÇÃO DE VENTILAÇÃO PISO
- DRENAGEM AR CONDICIONADO
- COLETOR DE ÁGUAS PLUVIAIS PVC SR PISO
- COLETOR DE ÁGUAS PLUVIAIS PVC SR TETO
- ÁGUA FRIA PVC MARRON PISO
- ÁGUA FRIA PVC MARRON TETO
- APROVEITAMENTO DE ÁGUA PLUVIAL PVC MARRON PISO - NÃO POTÁVEL
- CAIXA DE INSPEÇÃO PARA ESGOTO
- CAIXA DE INSPEÇÃO PARA ÁGUAS PLUVIAIS
- CAIXA DE GORDURA
- CAIXA DE INSPEÇÃO DE SERVIÇO
- CAIXA DE INSPEÇÃO E MANOBRA DOS REGISTROS

OBS: Todas as tubulações estão descritas em "mm".
 Recomendam-se as seguintes declividades mínimas segundo a NBR 8160:
 a) 2% para tubulações de esgoto com diâmetro nominal igual ou inferior a 150mm;
 b) 1% para tubulações de esgoto com diâmetro nominal igual ou superior a 150mm;


PLANTA DE COBERTA – QUADRA BATALHÃO POLÍCIA MILITAR
 ESCALA 1/75

**QUANTITATIVO PROJETO HIDROSSANITÁRIO
 BLOCO QUADRA - COBERTA**

PVC soldável branco - ESGOTO			
Quant.	Und.	Dimensão	Descrição
8	m	50mm	Tubo PVC Soldável branco
2	pc	50mm	Terminal de Ventilação

PVC Série R - ÁGUA PLUVIAL			
Quant.	Und.	Dimensão	Descrição
68,25	m	100mm	Tubo PVC Aguas Pluviais
20	pc	100mm	Curva para pé de coluna
20	pc	100mm	Joelho 45
10	pc	100mm	Junção Dupla
10	pc	100mm	Luva
20	pc	150mmx100mm	Redução excêntrica

DET. 01 DE CAPTAÇÃO DA ÁREA DESCOBERTA

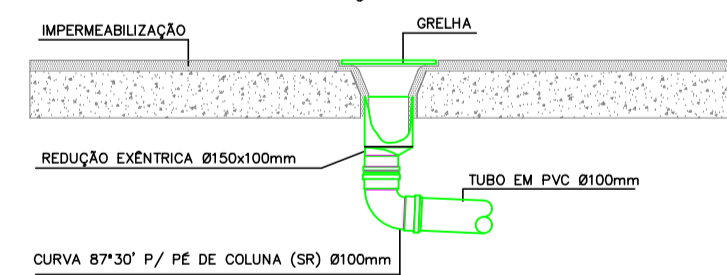

REV.	DATA	DESCRIÇÃO	ELAB.	APROV.

GOVERNO DO ESTADO DE PERNAMBUCO
 SECRETARIA DE PROJETOS ESTRATÉGICOS DE PERNAMBUCO - SEPE
 ESCRITÓRIO DE PROJETOS

OBJETO: PROJETO PADRÃO DO BATALHÃO DA POLÍCIA MILITAR - BPM

CONTRATANTE: **Secretaria de Projetos Estratégicos (SEPE)**

CONTRATADA: -

LOCALIZAÇÃO: Municípios de Bezerros, Cabo de Santo Agostinho, Camarabibe, Goiana e Igarassu.

ETAPA: Projeto Básico

PROPRIETÁRIO: Ana Paula Cascão

RESP. TÉCNICO: Ana Paula de Lima Borges
 CREA: 181890623-6PE

PROJETISTA(S): Ana Paula de Lima Borges
 CREA: 181890623-6PE

DISCIPLINA: PROJETO HIDROSSANITÁRIO

CONTEÚDO: COBERTA -QUADRA -HIDROSSANITÁRIO

FRANCHA: 05/09 R0

ESCALA: INDICADA DATA: FEV / 2025 CODIFICAÇÃO: GOVPE-SPS-PAD-L01-8TM-8_HID-P009-R00.dwg