

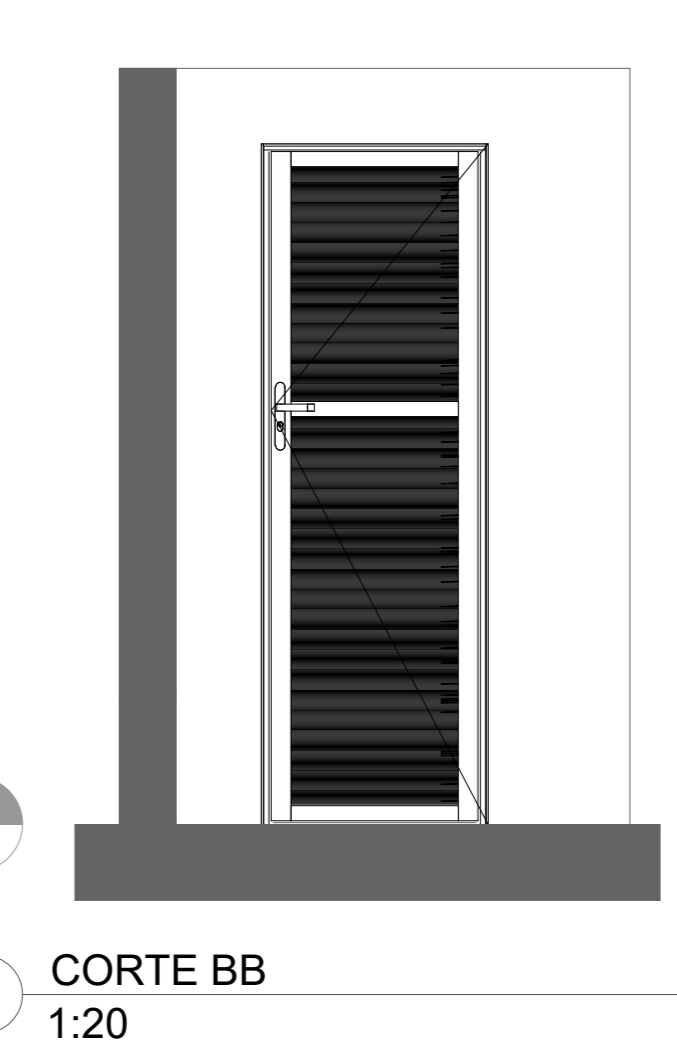
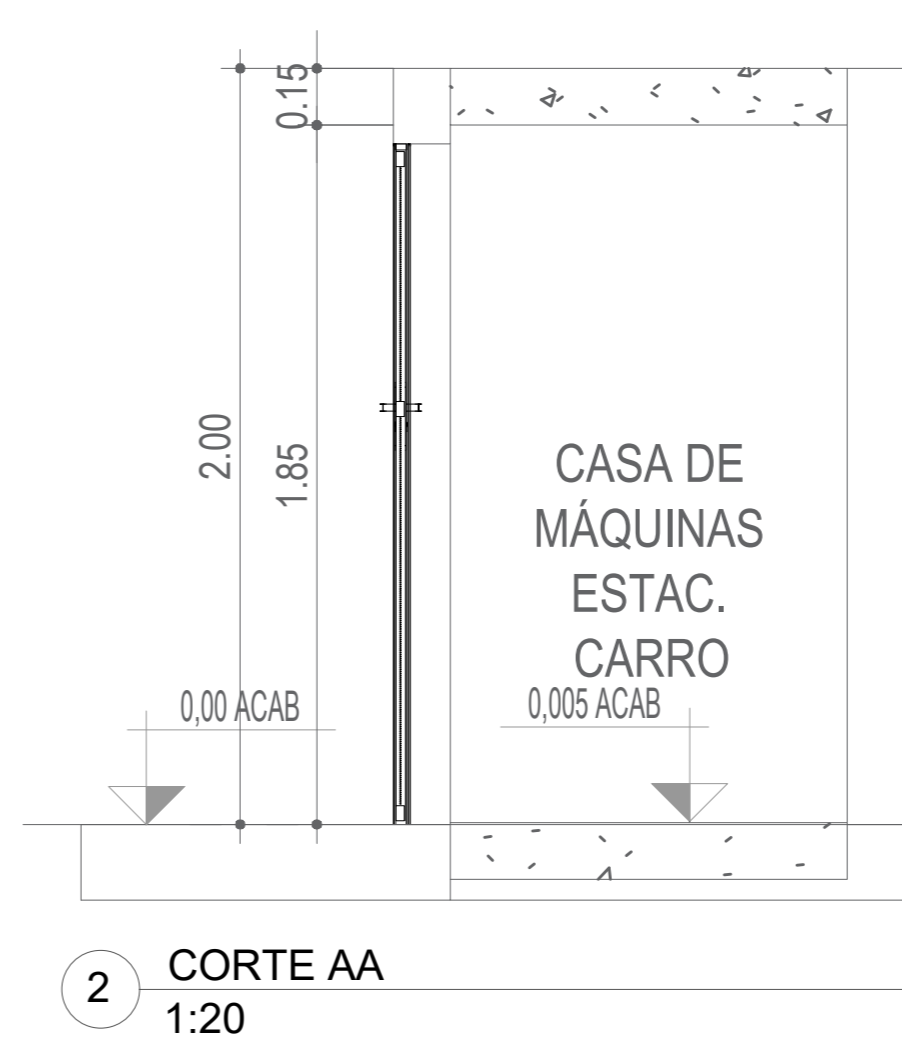
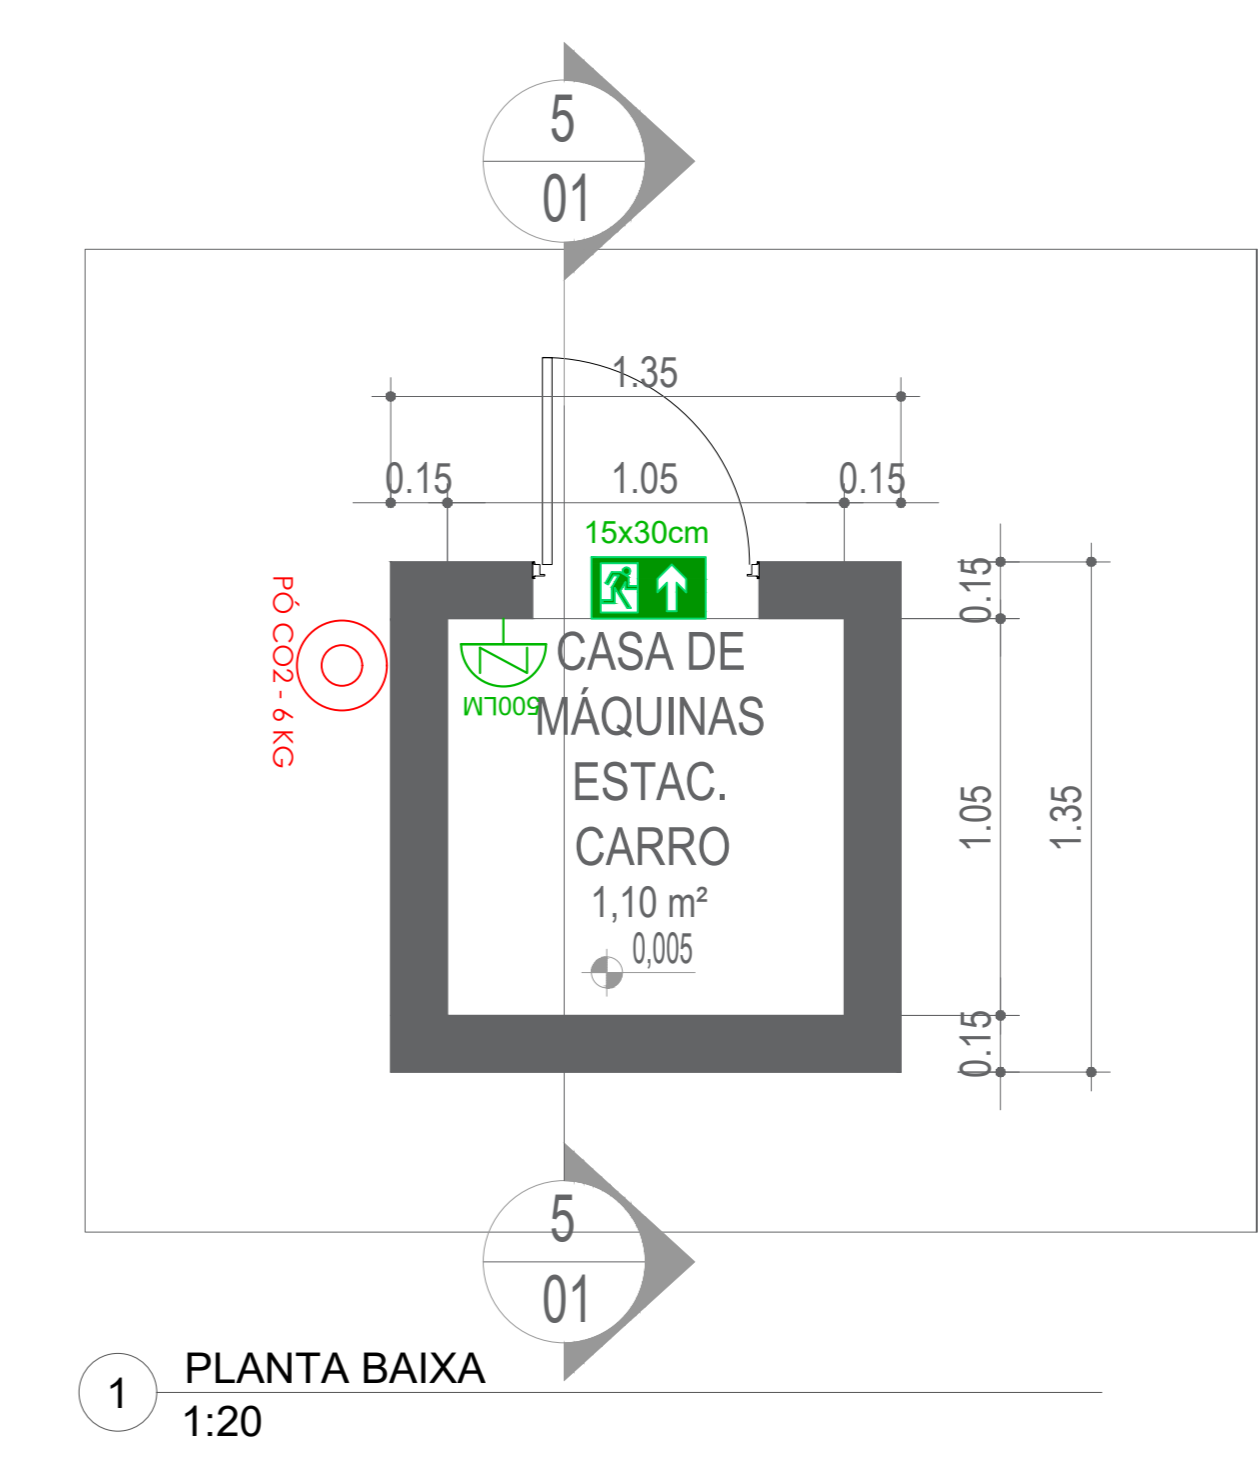


1 CASA DE MÁQUINAS- CENTRO COMUNITÁRIO

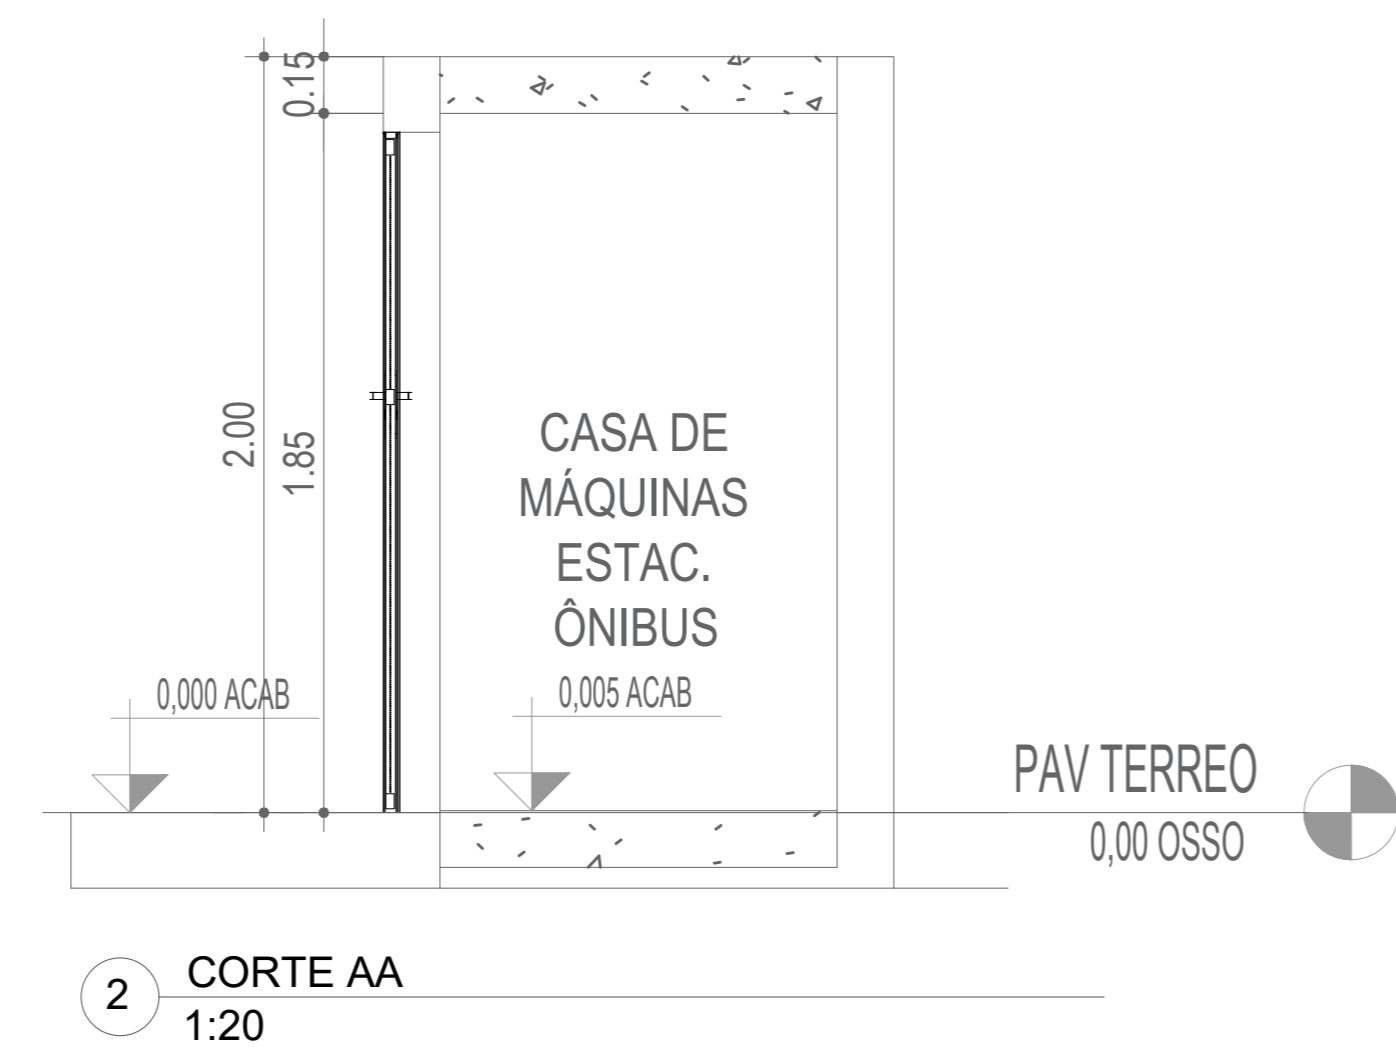

2 CASA DE MÁQUINAS- ESTACIONAMENTO CARRO

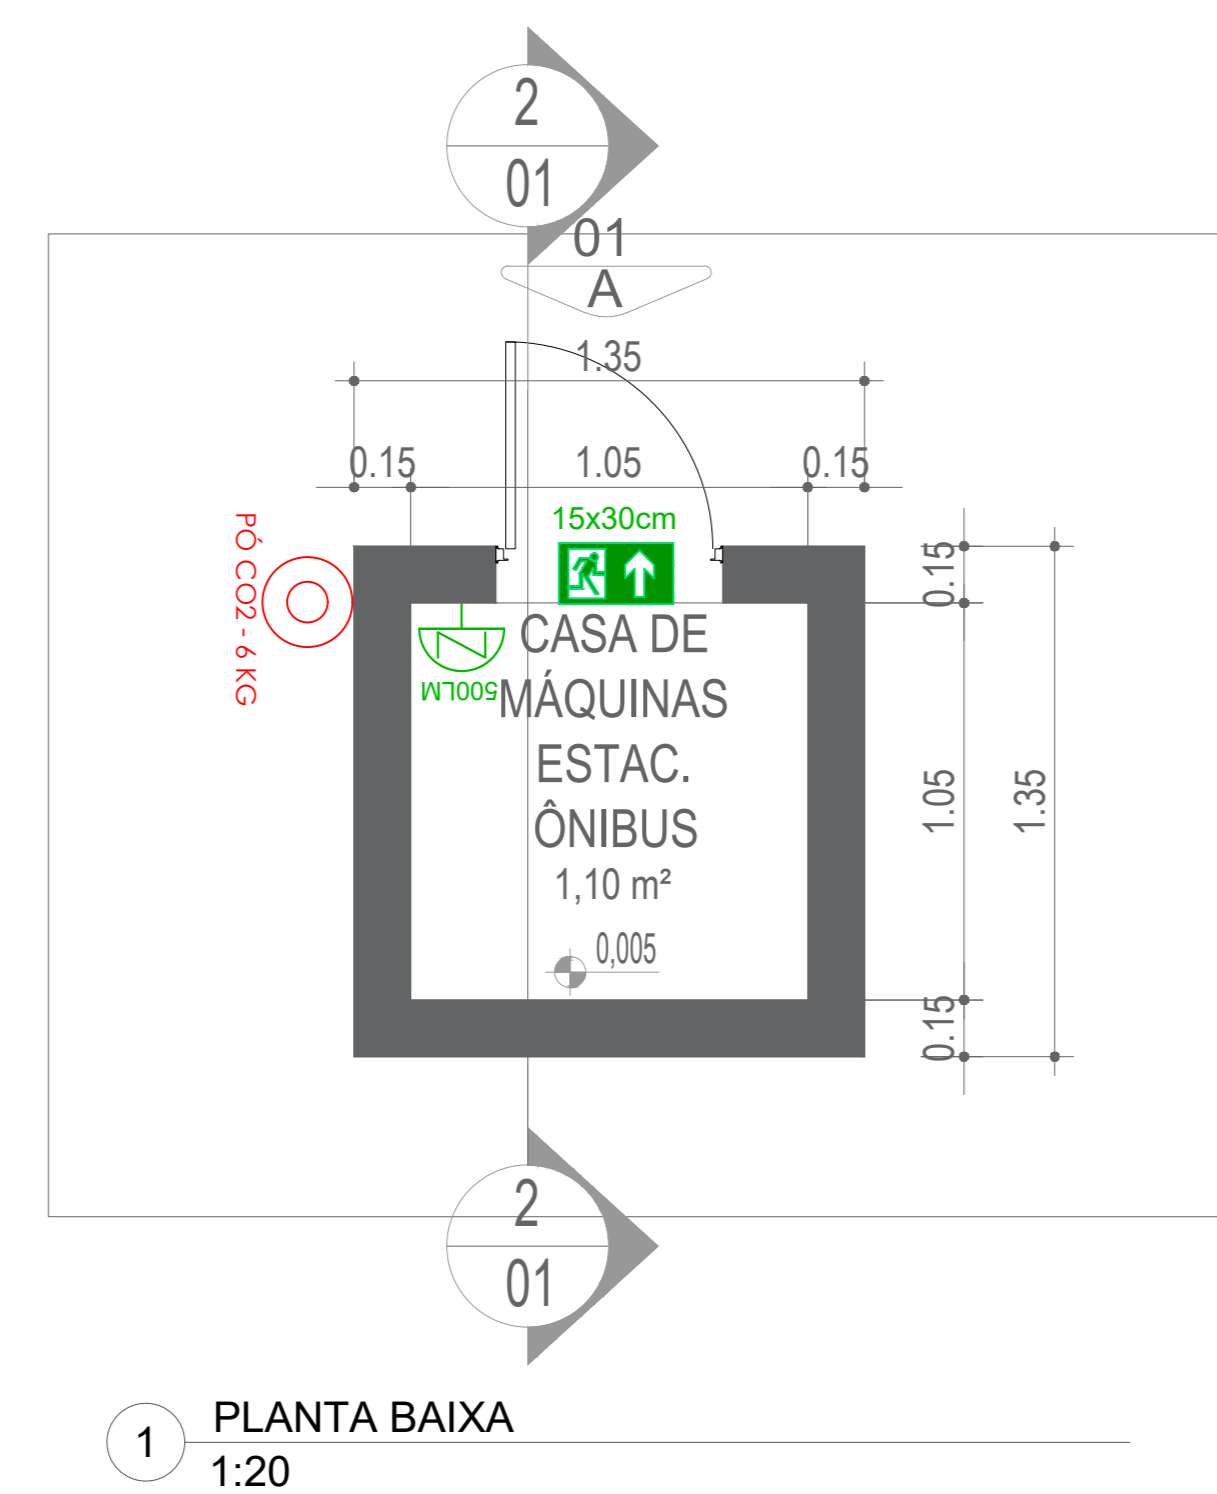

3 CASA DE MÁQUINAS- ESTACIONAMENTO ÔNIBUS

QUADRO DE ÁREA	
APOIO ROMEROS:	356,50 m²
CENTRO COMUNITÁRIO:	254,27 m²
PALCO:	105,60 m²
ARQUIBANCADA (ÁREA COBERTA):	214,50 m²
APOIO WC ESTACIONAMENTO CARROS:	192,36 m²
APOIO WC ESTACIONAMENTO ÔNIBUS:	192,36 m²
ÁREA TOTAL:	1.315,58 m²

QUADRO DE SIMBOLOGIA	
EXTINTORES	
	EXTINTOR PORTÁTIL DE PÓ QUÍMICO SECO BC - CAPACIDADE INDICADA EM PLANTA
	EXTINTOR PORTÁTIL TIPO K
	EXTINTOR PORTÁTIL DE GÁS CARBÔNICO - CAPACIDADE DE 6KG
SINALIZAÇÃO DE EMERGÊNCIA	
	PLACA FOTOLUMINESCENTE DE SINALIZAÇÃO DE SAÍDA DE EMERGÊNCIA - DIMENSÕES EM PLANTA
	PLACA FOTOLUMINESCENTE DE SINALIZAÇÃO DE ROTA DE FUGA EM FRENTE - DIMENSÕES EM PLANTA
	PLACA FOTOLUMINESCENTE DE SINALIZAÇÃO DE ROTA DE FUGA LATERAL DIREITA - DIMENSÕES EM PLANTA
	PLACA FOTOLUMINESCENTE DE SINALIZAÇÃO DE ROTA DE FUGA LATERAL ESQUERDA - DIMENSÕES EM PLANTA
	PLACA COM PELÍCULA REFLEXIVA DE INDICAÇÃO DE PERIGO - PROIBIDO FUMAR - DIMENSÕES 30 X 20 CM
	PLACA COM PELÍCULA REFLEXIVA DE INDICAÇÃO DE PERIGO - INFLAMÁVEL - DIMENSÕES 30 X 20 CM
ILUMINAÇÃO DE EMERGÊNCIA	
	BLOCO AUTÔNOMO DE ILUMINAÇÃO DE EMERGÊNCIA PARA ACLARAMENTO COM AUTONOMIA MÍNIMA DE DUAS HORAS, INSTALADO NO FORRO OU NO TETO - FLUXO LUMINOSO INDICADO EM PLANTA
	BLOCO AUTÔNOMO DE ILUMINAÇÃO DE EMERGÊNCIA PARA ACLARAMENTO COM AUTONOMIA MÍNIMA DE DUAS HORAS, INSTALADO NA PAREDE A 2,0M DE ALTURA EM RELAÇÃO AO PISO ACABADO - FLUXO LUMINOSO INDICADO EM PLANTA
	LUMINÁRIA EM LED DE ILUMINAÇÃO DE EMERGÊNCIA COM LÂMPADA DE FLUXO LUMINOSO ACIMA DE 800mm, COM 2 FARIÓIS - SEM (PARA PAREDE) COM AUTONOMIA DE 1 HORA DE FUNCIONAMENTO, SEM INTERRUÇÃO

REV	VERSÃO INICIAL	DESCRIÇÃO	DATA	EXEC.	VERIF.	APROV.

SECRETARIA DE PROJETOS ESTRATÉGICOS

GOVERNO DO ESTADO DE PERNAMBUCO
 SECRETARIA DE PROJETOS ESTRATÉGICOS DE PERNAMBUCO - SEPE
 ESCRITÓRIO DE PROJETOS

PROJETO DE REFORMA DO SANTUÁRIO DE NOSSA SENHORA DAS GRAÇAS DE CIMBRÉS

CONTRATANTE: Secretaria de Projetos Estratégicos

CONTRATADA: -

LOCALIZAÇÃO: Santuário de Nossa Senhora das Graças, Cimbres, Pernambuco - PE, CEP: 55200-000

PROJETO: Projeto de prevenção e combate a incêndio

RESP. TÉCNICO: Roberta Fernandes

Área Paula Cascão
 CAU nº 1801292333 PE

Roberta Fernandes
 CREA nº 162039974-1 PB/PE

OBJETO: PROJETO DE PREVENÇÃO E COMBATE A INCÊNDIO

PC1- CASA DE MÁQUINAS

08/09