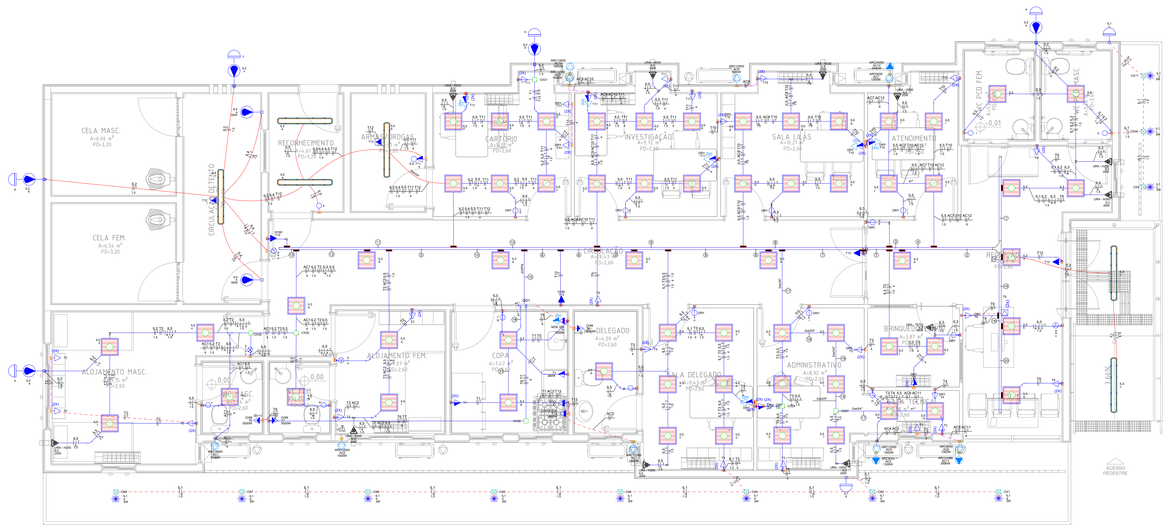

Planta baixa - Iluminação e tomadas
Pavimento Térreo
Escala 1:50

Legenda - TÉRREO	
	CAIXA DE PASSAGEM EM ALUMINIO 10x10cm, COM TAMPA, IP 68, INSTALADA NO PISO
	CAIXA DE PASSAGEM EM PVC 10x10cm
	CONDULETE DE ALUMÍNIO, TIPO LL, PARA ELETRODUTO Ø3/4" APARENTE
	CONDULETE DE ALUMÍNIO, TIPO T, PARA ELETRODUTO Ø1" APARENTE
	CONDULETE DE ALUMÍNIO, TIPO T, PARA ELETRODUTO Ø3/4" APARENTE
	Curva 45°
	Entrada de serviço aérea - Saída aérea
	INTERRUPTOR SIMPLES (1 MÓDULO) COM 1 TOMADA DE EMBUTIR 2P+T 10 A, INCLUINDO SUPORTE E PLACA, INSTALADO NA ALTURA H=120 CM
	INTERRUPTOR SIMPLES (1 MÓDULO), 10A/250V, INCLUINDO SUPORTE E PLACA, INSTALADO NA ALTURA H=120 CM, EM CAIXA PVC DE EMBUTIR 4"X2"
	INTERRUPTOR SIMPLES (1 MÓDULO), 10A/250V, INCLUINDO SUPORTE E PLACA, INSTALADO NA ALTURA H=120 CMEM CAIXA PVC PARA DRYWALL DE EMBUTIR 4"X2"
	INTERRUPTOR SIMPLES (1 MÓDULO), 10A/250V, INCLUINDO SUPORTE E PLACA, INSTALADO NA ALTURA H=120 CM, EM CAIXA PVC DE EMBUTIR 4"X2"
	INTERRUPTOR SIMPLES (2 MÓDULOS), 10A/250V, INCLUINDO SUPORTE E PLACA, INSTALADO NA ALTURA H=120 CMEM CAIXA PVC PARA DRYWALL DE EMBUTIR 4"X2"
	INTERRUPTOR SIMPLES (2 MÓDULOS), 10A/250V, INCLUINDO SUPORTE E PLACA, INSTALADO NA ALTURA H=120 CM, EM CAIXA PVC DE EMBUTIR 4"X2"
	INTERRUPTOR SIMPLES (3 MÓDULOS), 10A/250V, INCLUINDO SUPORTE E PLACA, INSTALADO NA ALTURA H=120 CM, EM CAIXA PVC DE EMBUTIR 4"X2"
	INTERRUPTOR SIMPLES (4 MÓDULOS), 10A/250V, INCLUINDO SUPORTE E PLACA - FORNECIMENTO E INSTALAÇÃO.
	LUMINÁRIA HERMÉTICA DE SOBREPOR, COM CORPO EM POLICARBONATO, IP65, PARA DUAS LÂMPADAS LED TUBULAR, 2X18W, 6500K
	LUMINÁRIA TIPO ESPETO DE JARDIM, 3W, 150 LUMENS, 3000K, IP67
	PAINEL DE LED DE EMBUTIR QUADRADO, 40X40CM, 32W, 3200 LUMENS, 6500 K
	PONTO DE FORÇA PARA ALIMENTAÇÃO DE CHUVEIRO ELÉTRICO, COMPOSTO POR SUPORTE, PLACA (ESPELHO) EM TERMOPLÁSTICO ISOLANTE, CAIXA 4X2 PVC E CONECTOR PARA EMENDA DE CABOS (QUANDO NÃO ESPECIFICADO H=2,20M)
	PONTO DE FORÇA PARA RENOVADOR DE AR INSTALADO NA PAREDE COM SAÍDA EM ELETRODUTO PVC FLEXÍVEL ABAIXO 10CM DO TETO
	PONTO DE FORÇA PARA RENOVADOR DE AR INSTALADO NO FORRO EM CONDULETE METÁLICO
	PONTO DE TOMADA 2P+T, 10A, 220V, PARA REFRIGERADOR, EM CAIXA DE PVC 4"X2", NA ALTURA DE H=1,10M
	PONTO DE TOMADA 2P+T, 20A, 220V, PARA COIFA DE PAREDE, EM CAIXA DE PVC 4"X2", NA ALTURA DE H=2,60M
	PONTO DE TOMADA 2P+T, 20A, 220V, PARA FOGÃO, EM CAIXA DE PVC 4"X2", NA ALTURA DE H=0,60M
	PONTO DE TOMADA 2P+T, 20A, 220V, PARA FORNO MICROONDAS, EM CAIXA DE PVC 4"X2", NA ALTURA DE H=1,60M
	PONTO PARA CONDENSADORA DE 12.000 BTU/H, EM CAIXA 4X2, COM SUPORTE E ESPELHO COM FURO EMBUTIDA NA ALTURA DE 0,40M
	PONTO PARA CONDENSADORA DE 18.000 BTU/H, EM CAIXA 4X2, COM SUPORTE E ESPELHO COM FURO EMBUTIDA NA ALTURA DE 0,40M
	PONTO PARA CONDENSADORA DE 24.000 BTU/H, EM CAIXA 4X2, COM SUPORTE E ESPELHO COM FURO EMBUTIDA NA ALTURA DE 2,40M
	PONTO PARA CONDENSADORA DE 9.000 BTU/H, EM CAIXA 4X2, COM SUPORTE E ESPELHO COM FURO EMBUTIDA NA ALTURA DE 0,40M
	PONTO PARA CONDENSADORA DE 9.000 BTU/H, EM CAIXA 4X2, COM SUPORTE E ESPELHO COM FURO EMBUTIDA NA ALTURA DE 2,40M
	QUADRO DE DISTRIBUIÇÃO EM CHAPA METÁLICA PINTADA NA COR CINZA RAL, COM BARRAMENTO TRIFÁSICO 225A, BARRAMENTOS DE NEUTRO E TERRA, PARA 70 DISJUNTORES UNIPOLARES
	REFLETOR LED SLIM PARA USO EXTERNO, IP65, 100W, 10000 LUMENS, 6500K
	REFLETOR LED SLIM PARA USO EXTERNO, IP65, 50W, 5500 LUMENS, 6500 K
	RELÉ FOTOELÉTRICO PARA COMANDO DE ILUMINAÇÃO EXTERNA 1000 W, 220V, EM CAIXA DE PVC 4"X2" DE EMBUTIR COM PLACA DE SAÍDA PARA FIO
	SAIDA HORIZONTAL PARA ELETROCALHA
	T HORIZONTAL 90°
	TOMADA 2P+T, 10A, 220V, COM SUPORTE E PLACA, EM CAIXA PVC 4"X2" DE EMBUTIR, NA ALTURA H=1,80 M
	TOMADA 2P+T, 10A, 220V, COM SUPORTE E PLACA, EM CAIXA PVC 4"X2" DE EMBUTIR, NA ALTURA H=2,20 M
	TOMADA 2P+T, 10A, 220V, COM SUPORTE E PLACA, EM CONDULETE DE ALUMÍNIO Ø3/4", NO TETO
	TOMADA 2P+T, 20A, 220V, COM SUPORTE E PLACA, EM CAIXA PVC 4"X2" DE EMBUTIR NO DRYWALL, NA ALTURA H=0,40M
	TOMADA DUPLA 2P+T, 10 A, UNHA DUPLA EM CAIXA ALTA DE ALUMÍNIO Ø3/4", EMBUTIDA NO PISO
	TOMADA DUPLA 2P+T, 10A, 220V, COM SUPORTE E PLACA, EM CAIXA PVC 4"X2" DE EMBUTIR NO DRYWALL, NA ALTURA H=0,40 M
	TOMADA DUPLA 2P+T, 10A, 220V, COM SUPORTE E PLACA, EM CAIXA PVC 4"X2" DE EMBUTIR NO DRYWALL, NA ALTURA H=1,20 M
	TOMADA DUPLA 2P+T, 10A, 220V, COM SUPORTE E PLACA, EM CAIXA PVC 4"X2" DE EMBUTIR, NA ALTURA H=0,40 M
	TOMADA DUPLA 2P+T, 10A, 220V, COM SUPORTE E PLACA, EM CAIXA PVC 4"X2" DE EMBUTIR, NA ALTURA H=1,20 M

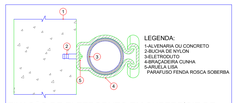

FIXAÇÃO DE ELETRODUTO EM SUPERFÍCIE DE ALVENARIA OU CONCRETO
Sem escala

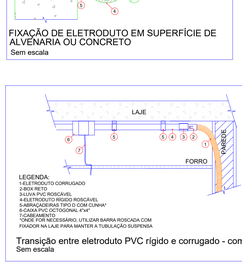

Transição entre eletroduto PVC rígido e corrugado - com forro
Sem escala

ELETROCALHA - SUSPENSÃO VERTICAL
FIXAÇÃO SIMPLES
Sem escala

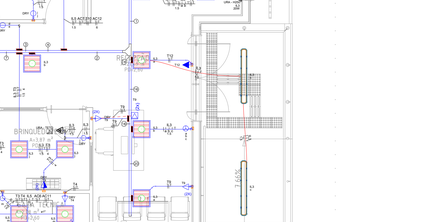

DETALHES DE CAIXAS DE PASSAGEM E ELETRODUTOS ENTERRADOS NO SOLO
Sem Escala

	Eletroduto em PVC flexível embutido em parede, quando não indicado, considerar Ø3/4"
	Eletroduto em PVC rígido no entreforro, quando não indicado, considerar Ø3/4". Fixados por meio de abraçadeira metálica, a cada 1,5m.
	Eletroduto em PVC flexível reforçado embutido em laje, quando não indicado, considerar Ø3/4"
	Eletroduto em PVC flexível reforçado quando embutido no contrapiso ou em PEAD embutido nos pisos externos, quando não indicado, considerar Ø1" (PVC flexível reforçado) ou Ø1.1/4" PEAD
	Eletrocalha metálica perfurada, sem tampa, tipo U, galvanizada a fogo. Quando não indicado considerar 50x50mm. Fixada a cada 1,5m.

Legenda das indicações - TÉRREO	
H=80	SEPE - TOMADAS DE USO GERAL - TOMADA 2P+T, 10A, 220V, COM SUPORTE E PLACA, EM CAIXA PVC 4"X2" DE EMBUTIR, NA ALTURA H=1,80 M
DRY	SEPE - TOMADAS DE USO GERAL - TOMADA 2P+T, 20A, 220V, COM SUPORTE E PLACA, EM CAIXA PVC 4"X2" DE EMBUTIR NO DRYWALL, NA ALTURA H=0,40M
DRY	SEPE - TOMADAS DE USO GERAL - TOMADA DUPLA 2P+T, 10A, 220V, COM SUPORTE E PLACA, EM CAIXA PVC 4"X2" DE EMBUTIR NO DRYWALL, NA ALTURA H=0,40 M
DRY	SEPE - TOMADAS DE USO GERAL - TOMADA DUPLA 2P+T, 10A, 220V, COM SUPORTE E PLACA, EM CAIXA PVC 4"X2" DE EMBUTIR NO DRYWALL, NA ALTURA H=1,20 M
CHM	SEPE - TOMADAS DE USO ESPECIFICO - PONTO DE FORÇA PARA ALIMENTAÇÃO DE CHUVEIRO ELETRICO, COMPOSTO POR SUPORTE, PLACA (ESPELHO) EM TERMOPLÁSTICO ISOLANTE, CAIXA 4X2 PVC E CONECTOR PARA EMENDA DE CABOS (QUANDO NÃO ESPECIFICADO H=2,20M)
COIFA 20A	SEPE - TOMADAS DE USO ESPECIFICO - PONTO DE TOMADA 2P+T, 20A, 220V, PARA COIFA DE PAREDE, EM CAIXA DE PVC 4"X2", NA ALTURA DE H=2,60M
FOG	SEPE - TOMADAS DE USO ESPECIFICO - PONTO DE TOMADA 2P+T, 20A, 220V, PARA FOGÃO, EM CAIXA DE PVC 4"X2", NA ALTURA DE H=0,60M
MOE 20A	SEPE - TOMADAS DE USO ESPECIFICO - PONTO DE TOMADA 2P+T, 20A, 220V, PARA FORNO MICROONDAS, EM CAIXA DE PVC 4"X2", NA ALTURA DE H=1,60M
ARC12000	SEPE - TOMADAS DE USO ESPECIFICO - PONTO PARA CONDENSADORA DE 12.000 BTU/H, EM CAIXA 4X2, COM SUPORTE E ESPELHO COM FURO EMBUTIDA NA ALTURA DE 0,40M
ARC18000	SEPE - TOMADAS DE USO ESPECIFICO - PONTO PARA CONDENSADORA DE 18.000 BTU/H, EM CAIXA 4X2, COM SUPORTE E ESPELHO COM FURO EMBUTIDA NA ALTURA DE 0,40M
ARC24000	SEPE - TOMADAS DE USO ESPECIFICO - PONTO PARA CONDENSADORA DE 24.000 BTU/H, EM CAIXA 4X2, COM SUPORTE E ESPELHO COM FURO EMBUTIDA NA ALTURA DE 2,40M
ARC9000	SEPE - TOMADAS DE USO ESPECIFICO - PONTO PARA CONDENSADORA DE 9.000 BTU/H, EM CAIXA 4X2, COM SUPORTE E ESPELHO COM FURO EMBUTIDA NA ALTURA DE 0,40M
ARC9000	SEPE - TOMADAS DE USO ESPECIFICO - PONTO PARA CONDENSADORA DE 9.000 BTU/H, EM CAIXA 4X2, COM SUPORTE E ESPELHO COM FURO EMBUTIDA NA ALTURA DE 2,40M
URA - H250	SEPE - PONTOS DE FORÇA - PONTO DE FORÇA PARA RENOVADOR DE AR INSTALADO NA PAREDE COM SAÍDA EM ELETRODUTO DE PVC FLEXÍVEL ABAIXO 10CM DO TETO
URA - TETO	SEPE - PONTOS DE FORÇA - PONTO DE FORÇA PARA RENOVADOR DE AR INSTALADO NO FORRO EM CONDULETE METÁLICO

Lista de materiais - TÉRREO		
Elétrica		
SEPE - ACESSÓRIOS GERAIS		
CONECTOR DE EMENDA PARA CABO		
CONECTOR DE EMENDA ISOLANTE PARA CABO #6MM²	9	pç
SEPE - CAIXAS DE PASSAGEM		
SEPE - CONDULETES APARENTES		
CAIXA DE DERIVAÇÃO EM ALUMÍNIO SILÍCIO INJETADO, CONDULETE DE Ø1". FORNECIMENTO E INSTALAÇÃO.	1	pç
CAIXA DE DERIVAÇÃO EM ALUMÍNIO SILÍCIO INJETADO, CONDULETE DE Ø3/4". FORNECIMENTO E INSTALAÇÃO.	14	pç
SEPE - EMBUTIDA NA PAREDE		
CAIXA RETANGULAR 4" X 2" ALTA (2,00 M DO PISO), PVC, INSTALADA EM PAREDE - FORNECIMENTO E INSTALAÇÃO.	19	pç
CAIXA RETANGULAR 4" X 2" BAIXA (0,30 M DO PISO), PVC, INSTALADA EM PAREDE - FORNECIMENTO E INSTALAÇÃO.	29	pç
CAIXA RETANGULAR 4" X 2" MÉDIA (1,30 M DO PISO), PVC, INSTALADA EM PAREDE - FORNECIMENTO E INSTALAÇÃO.	17	pç
CAIXA RETANGULAR 4" X 4" MÉDIA (1,30 M DO PISO), PVC, INSTALADA EM PAREDE - FORNECIMENTO E INSTALAÇÃO.	1	pç
SEPE - EMBUTIDA NO DRYWALL		
CAIXA RETANGULAR 4" X 2" BAIXA (0,30 M DO PISO), PVC, INSTALADA EM DRYWALL - FORNECIMENTO E INSTALAÇÃO.	11	pç
CAIXA RETANGULAR 4" X 2" MÉDIA (1,30 M DO PISO), PVC, INSTALADA EM DRYWALL - FORNECIMENTO E INSTALAÇÃO.	15	pç
SEPE - EMBUTIDA NO PISO		
CAIXA DE PASSAGEM EM PISO 4"X4", ALTA, Ø3/4"	1	pç
CAIXA DE PASSAGEM EM ALUMÍNIO DIMENSÕES 10x10cm, COM TAMPA, IP 68. FORNECIMENTO E INSTALAÇÃO.	11	pç
SEPE - NA LAJE		
CAIXA OCTOGONAL 3" X 3", PVC, INSTALADA EM LAJE - FORNECIMENTO E INSTALAÇÃO.	67	pç
SEPE - NO ENTREFORRO		
CAIXA DE PASSAGEM EM PVC, COM TAMPA, DIMENSÕES 10x10cm. FORNECIMENTO E INSTALAÇÃO.	6	pç
SEPE - DISPOSITIVO DE COMANDO		
Relé fotoelétrico		
RELÉ FOTOELÉTRICO PARA COMANDO DE ILUMINAÇÃO EXTERNA 1000 W - FORNECIMENTO E INSTALAÇÃO.	7	pç
SEPE - DISPOSITIVO ELÉTRICO - EMBUTIDO		
SEPE - INTERRUPTOR+TOMADA		
INTERRUPTOR SIMPLES (1 MÓDULO) COM 1 TOMADA DE EMBUTIR 2P+T 10 A, INCLUINDO SUPORTE E PLACA	1	pç
SEPE - INTERRUPTORES		
INTERRUPTOR SIMPLES (1 MÓDULO), 10A/250V, INCLUINDO SUPORTE E PLACA - FORNECIMENTO E INSTALAÇÃO.	8	pç
INTERRUPTOR SIMPLES (2 MÓDULOS), 10A/250V, INCLUINDO SUPORTE E PLACA - FORNECIMENTO E INSTALAÇÃO.	8	pç
INTERRUPTOR SIMPLES (3 MÓDULOS), 10A/250V, INCLUINDO SUPORTE E PLACA - FORNECIMENTO E INSTALAÇÃO.	3	pç
INTERRUPTOR SIMPLES (4 MÓDULOS), 10A/250V, INCLUINDO SUPORTE E PLACA - FORNECIMENTO E INSTALAÇÃO.	1	pç
SEPE - SUPORTE COM PLACA 4X2		
SUPORTE PARAFUSADO COM PLACA DE ENCAIXE 4" X 2" ALTO (2,00 M DO PISO) PARA PONTO ELÉTRICO - FORNECIMENTO E INSTALAÇÃO.	13	pç
SUPORTE PARAFUSADO COM PLACA DE ENCAIXE 4" X 2" BAIXO (0,30 M DO PISO) PARA PONTO ELÉTRICO - FORNECIMENTO E INSTALAÇÃO.	9	pç
TAMPA PARA CAIXA DE PISO UNHA DUPLA, CROMADA, 4"X4"	1	pç
SEPE - TOMADAS		
MÓDULO DE TOMADA PARA CAIXA DE PISO UNHA DUPLA, 2P+T, 10A, 220V	2	pç
TOMADA ALTA DE EMBUTIR (1 MÓDULO), 2P+T 10 A, INCLUINDO SUPORTE E PLACA - FORNECIMENTO E INSTALAÇÃO.	6	pç
TOMADA ALTA DE EMBUTIR (1 MÓDULO), 2P+T 20 A, INCLUINDO SUPORTE E PLACA - FORNECIMENTO E INSTALAÇÃO.	2	pç
TOMADA BAIXA DE EMBUTIR (1 MÓDULO), 2P+T 20 A, INCLUINDO SUPORTE E PLACA - FORNECIMENTO E INSTALAÇÃO.	1	pç
TOMADA BAIXA DE EMBUTIR (2 MÓDULOS), 2P+T 10 A, INCLUINDO SUPORTE E PLACA - FORNECIMENTO E INSTALAÇÃO.	30	pç
TOMADA MÉDIA DE EMBUTIR (1 MÓDULO), 2P+T 10 A, INCLUINDO SUPORTE E PLACA - FORNECIMENTO E INSTALAÇÃO.	1	pç
TOMADA MÉDIA DE EMBUTIR (1 MÓDULO), 2P+T 20 A, INCLUINDO SUPORTE E PLACA - FORNECIMENTO E INSTALAÇÃO.	1	pç
TOMADA MÉDIA DE EMBUTIR (2 MÓDULOS), 2P+T 10 A, INCLUINDO SUPORTE E PLACA - FORNECIMENTO E INSTALAÇÃO.	10	pç
SEPE - ELETROCALHAS, PERFILADOS, CAIXAS, LEITOS E CANALETAS		
ELETROCALHA PERFURADA SEM TAMPA		
ELETROCALHA PERFURADA EM AÇO GALVANIZADO, SEM TAMPA, DIM.: 50x50mm. INCLUSIVE FIXAÇÃO. FORNECIMENTO E INSTALAÇÃO.	26.4	m
SAÍDA HORIZONTAL DUPLA PARA ELETRODUTO		
SAÍDA HORIZONTAL DUPLA DE ELETROCALHA 50x50mm PARA ELETRODUTO	2	m
SAÍDA HORIZONTAL PARA ELETRODUTO		
SAÍDA HORIZONTAL DE ELETROCALHA 50x50mm PARA ELETRODUTO	21	m
TERMINAL DE FECHAMENTO PARA ELETROCALHA		
TERMINAL FINAL PARA ELETROCALHA 50x50mm	3	m
TÊ HORIZONTAL 90°		
T HORIZONTAL 90° PARA ELETROCALHA 50x50mm	1	m
SEPE - ELETRODUTO FLEXÍVEL		
SEPE - ELETRODUTO PVC FLEXÍVEL CORRUGADO INSTALADO EM PAREDE		
1"	5.4	m
3/4"	170.95	m
SEPE - ELETRODUTO PVC FLEXÍVEL REFORÇADO INSTALADO EM PISO		
3/4"	50.4	m
SEPE - ELETRODUTO PVC RÍGIDO		
SEPE - CURVA 45° PARA ELETRODUTO PVC ROSCÁVEL NO FORRO		
1"	24	pç
SEPE - ELETRODUTO PVC RÍGIDO ROSCÁVEL INSTALADO EM FORRO		
1"	3.2	m
3/4"	217.15	m
SEPE - FIXAÇÃO DE ELETRODUTOS, COM ABRAÇADEIRA METÁLICA RÍGIDA TIPO D COM PARAFUSO DE FIXAÇÃO, FIXADA DIRETAMENTE NA LAJE OU PAREDE		
DIÂMETROS MENORES OU IGUAIS A 40 MM, ABRAÇADEIRA Ø1.1/4"	220.33	m
SEPE -LUVA PARA ELETRODUTO PVC ROSCÁVEL NO FORRO		
3/4"	4	pç
SEPE - LUMINÁRIAS		
SEPE - ESPETO DE JARDIM		
LUMINÁRIA TIPO ESPETO DE JARDIM, 3W, 150 LUMENS, 3000K, IP67	11	pç
SEPE - LUMINÁRIA HERMÉTICA DE SOBREPOR		
LUMINÁRIA HERMÉTICA DE SOBREPOR, COM CORPO EM POLICARBONATO, IP65, COM DUAS LÂMPADAS LED TUBULAR, 2X18W, 6500K	6	pç
SEPE - PLAFON DE EMBUTIR		
PAINEL DE LED DE EMBUTIR QUADRADO, 40X40CM, 32W, 3200 LUMENS, 6500 K	61	pç
SEPE - REFLETORES		
REFLETOR LED SLIM PARA USO EXTERNO, IP65, 100W, 10000 LUMENS, 6500K	5	pç
REFLETOR LED SLIM PARA USO EXTERNO, IP65, 50W, 5500 LUMENS, 6500K	2	pç
SEPE - QUADRO DE DISTRIBUIÇÃO EM CHAPA METÁLICA PINTADA DE EMBUTIR, NA COR CINZA RAL		
QUADRO DE DISTRIBUIÇÃO EM CHAPA METÁLICA NA COR CINZA RAL DE EMBUTIR		
QUADRO COM BARRAMENTO TRIFÁSICO 225A, BARRAMENTOS DE NEUTRO E TERRA, PARA 70 DISJUNTORES UNIPOLARES	1	pç
Acessórios p/ eletrodutos		
Luva Pressão		
32 mm	64	pç
Cabo Unipolar (cobre)		
Isol.PVC - 0,6/1kV (ref. Inbrac Polivinil Antichama)		
1.5 mm² - Amarelo	33.8	m
1.5 mm² - Azul claro	73.14	m
1.5 mm² - Preto	52.44	m
Isol.PVC - 450/750V (ref. Pirastic Ecoplus BWF Flexível)		
1.5 mm² - Amarelo	268.1	m
1.5 mm² - Azul claro	221.86	m
1.5 mm² - Branco	103.38	m
1.5 mm² - Preto	7.59	m
1.5 mm² - Verde-amarelo	255.66	m
1.5 mm² - Vermelho	91.99	m
2.5 mm² - Azul claro	396.96	m
2.5 mm² - Branco	236.8	m
2.5 mm² - Preto	75.81	m
2.5 mm² - Verde-amarelo	396.96	m
2.5 mm² - Vermelho	84.38	m
4 mm² - Azul claro	138.5	m
4 mm² - Preto	140.5	m
4 mm² - Verde	0.5	m
4 mm² - Verde-amarelo	138.5	m
6 mm² - Azul claro	75.2	m
6 mm² - Branco	4.86	m
6 mm² - Preto	12.1	m
6 mm² - Verde-amarelo	75.2	m
6 mm² - Vermelho	58.23	m
Dispositivo de Proteção		
Disjuntor Tripolar Termomagnético - norma DIN (Curva C)		
80 A - 10 kA	1	pç
Disjuntor Unipolar Termomagnético - norma DIN (Curva C)		
10 A - 3 kA	22	pç
16 A - 3 kA	5	pç
20 A - 10 kA	3	pç
32 A - 3 kA	3	pç
Dispositivo de proteção contra surto		
275 V - 80 KA	4	pç
Interruptor bipolar DR (fase/neutro - In 30mA) - DIN		
25 A	1	pç
Interruptor tetrapolar DR (3 fases/neutro - In 30mA) - DIN		
25 A	3	pç
40 A	2	pç
Elétrica (Embutido no teto)		
SEPE - ELETRODUTO FLEXÍVEL		
SEPE - ELETRODUTO PVC FLEXÍVEL REFORÇADO INSTALADO EM LAJE		
3/4"	37.4	m
Cabo Unipolar (cobre)		
Isol.PVC - 450/750V (ref. Pirastic Ecoplus BWF Flexível)		
1.5 mm² - Amarelo	30.1	m
1.5 mm² - Azul claro	35.2	m
1.5 mm² - Branco	12.9	m
1.5 mm² - Preto	10.2	m
1.5 mm² - Verde-amarelo	39.2	m
1.5 mm² - Vermelho	10.2	m
2.5 mm² - Azul claro	6.7	m
2.5 mm² - Branco	6.7	m
2.5 mm² - Verde-amarelo	6.7	m
4 mm² - Azul claro	5	m
4 mm² - Preto	5	m
4 mm² - Verde-amarelo	5	m

Legenda de fiação - TÉRREO	
①	
②	
③	
④	
⑤	
⑥	
⑦	
⑧	
⑨	
⑩	
⑪	
⑫	
⑬	
⑭	
⑮	
⑯	
⑰	
⑱	
⑲	
⑳	
㉑	

R00	11/03/2025	EMISSÃO INICIAL
REV	DATA	DESCRIÇÃO

Secretaria de Projetos Estratégicos

GOVERNO DO ESTADO DE PERNAMBUCO
SECRETARIA DE PROJETOS ESTRATÉGICOS DO ESTADO DE PERNAMBUCO

OBJETO:
PROJETO DE IMPLANTAÇÃO DA DELEGACIA 18 NA CIDADE DE MORENO

CONTRATANTE: SECRETARIA DE DEFESA SOCIAL
CONTRATADA: SECRETARIA DE PROJETOS ESTRATÉGICOS
LOCALIZAÇÃO: AV. ..... AVENIDA TENENTE CLETO CAMPELO, 3246 - MORENO-PE 54,891-603
PROPRIETÁRIO: SECRETARIA DE DEFESA SOCIAL
RESPONSÁVEL: NOME: IRMA CAETANO DE HOLANDA LINS
CNPJ: 02.960.040/0001-00 CAU-PE: A462497
RESPONSÁVEL TÉCNICO:
Documento assinado digitalmente
MARCOS OLIVEIRA PEDROSO
Data: 04/07/2025 13:52:04-0300
Verifique em https://validar.iti.gov.br
MARCOS OLIVEIRA PEDROSO
CREA-PE: 032892422

DISCIPLINA: INSTALAÇÕES ELÉTRICAS
ETAPA: EXECUTIVO
CONTEÚDO: ILUMINAÇÃO E TOMADAS - PAVIMENTO TÉRREO
PRANCHA: 01/02 R00
ESCALA: INDICADA
DATA: 23/05/25
CODIFICAÇÃO: GOVPE-SPP-MOR-L00-DTB_XXX-GER-PE-ELE-P001