
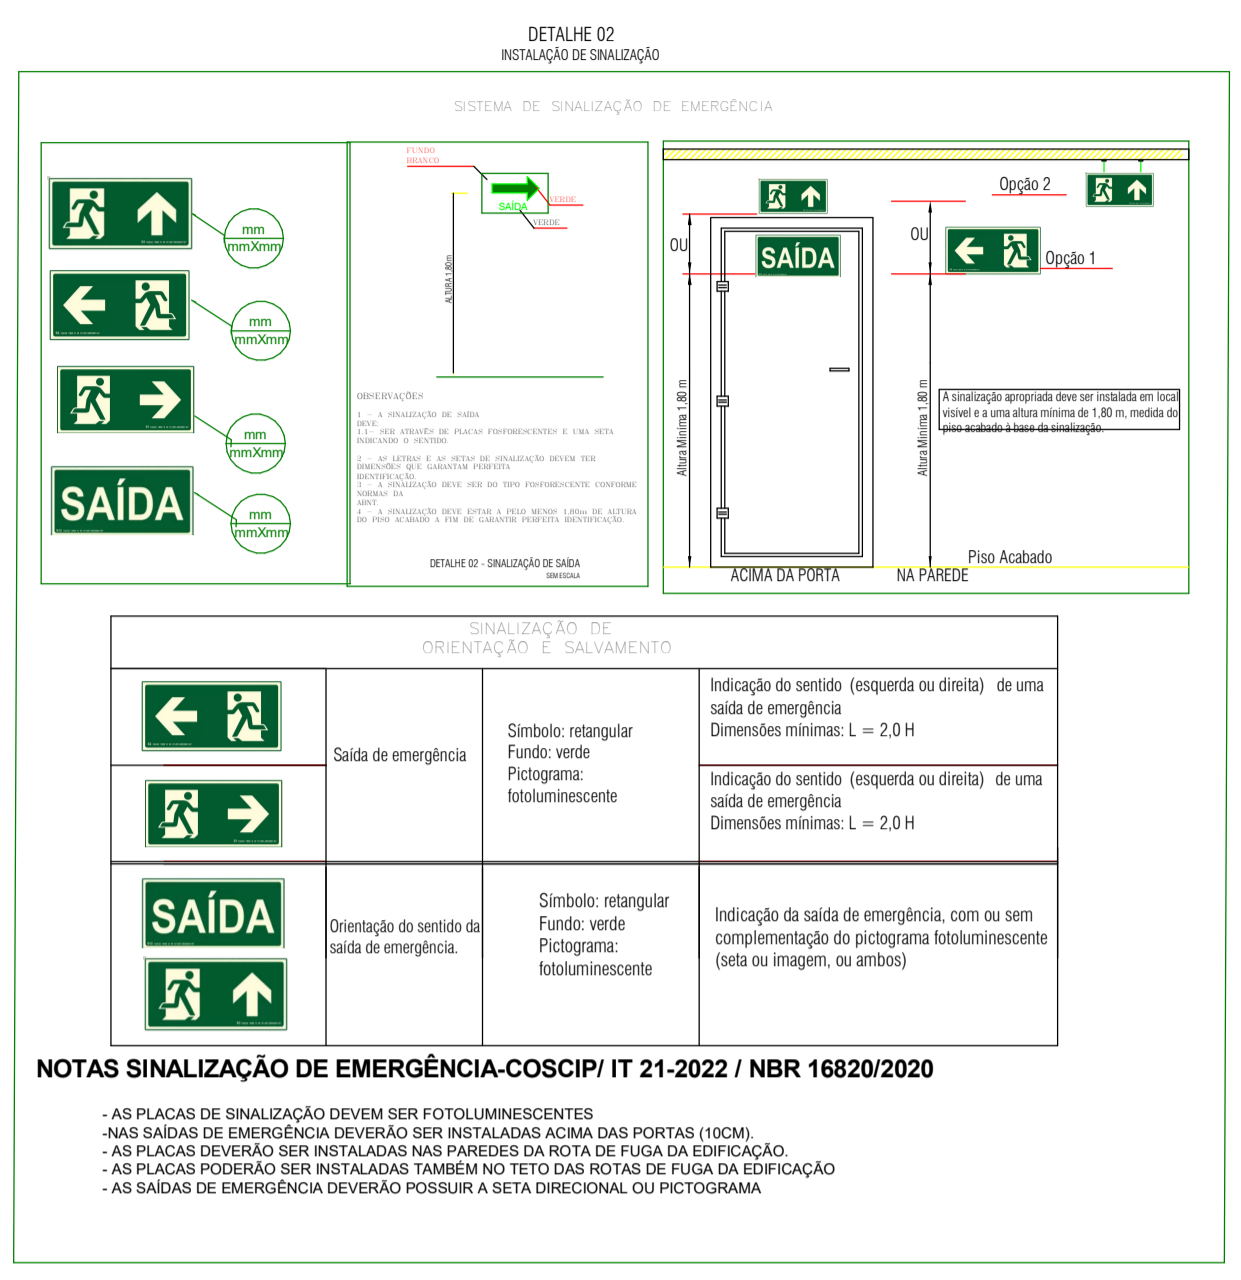


PLANTA DE DETALHES E ESPECIFICAÇÃO DOS SISTEMAS DE ILUMINAÇÃO E SINALIZAÇÃO DE EMERGÊNCIA E EXTINTORES

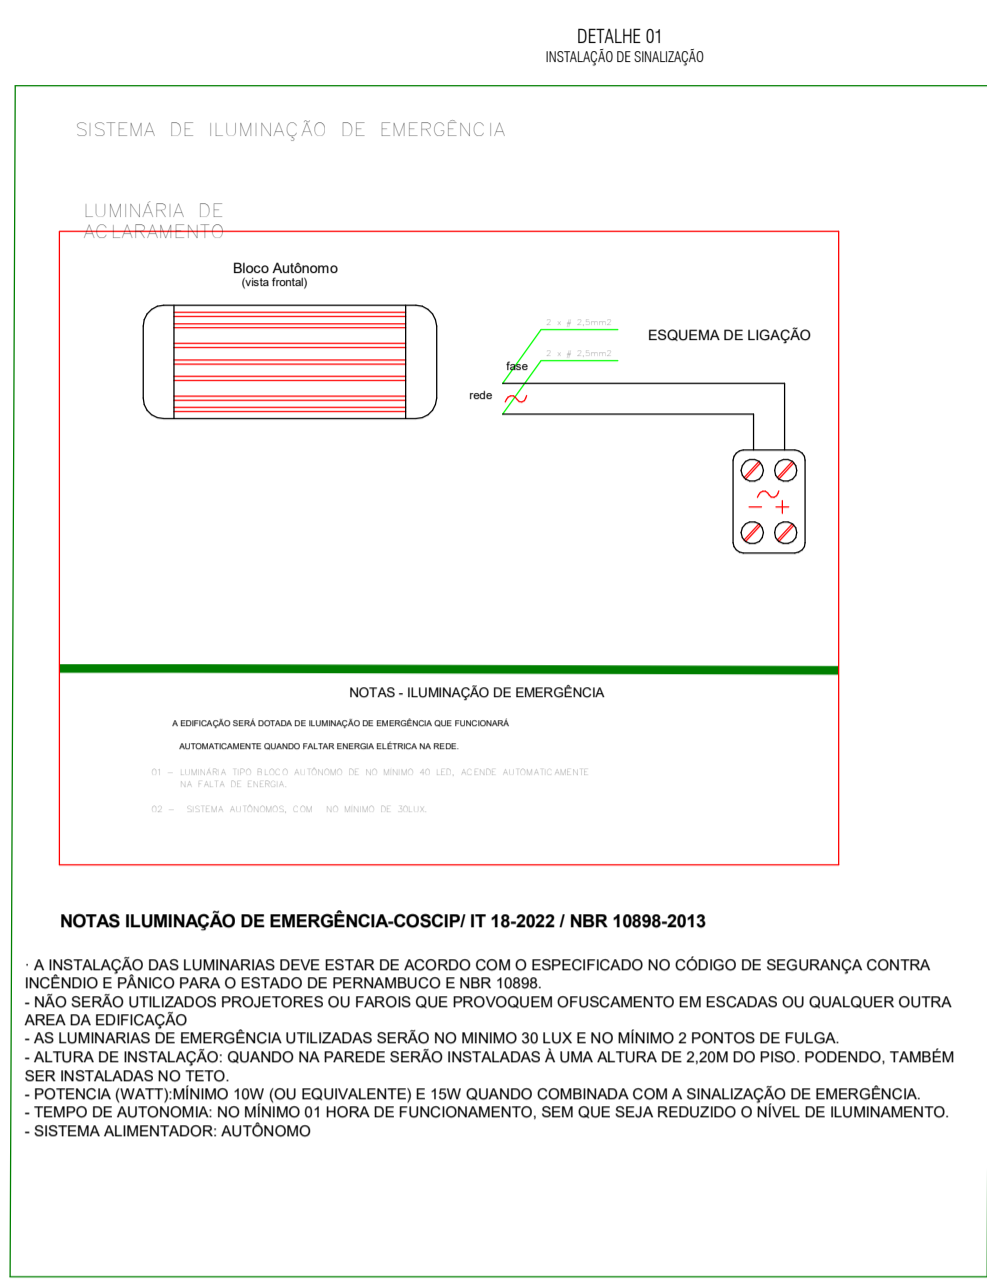

SINALIZAÇÃO DE ALERTA



CÓDIGO	SÍMBOLO	SIGNIFICADO	FORMA E COR	APLICAÇÃO
S1		SAÍDA DE EMERGÊNCIA	SÍMBOLO: RETÂNGULO FUNDO: VERDE PICTOGRAMA: FOTOLUMINESCENTE	INDICAÇÃO DO SENTIDO (ESQUERDA OU DIREITA) DE UMA SAÍDA DE EMERGÊNCIA, ESPECIALMENTE PARA SER FIXADO EM COLUNAS, DIMENSÕES MÍNIMAS: L= 1,5 H
S2				INDICAÇÃO DO SENTIDO (ESQUERDA OU DIREITA) DE UMA SAÍDA DE EMERGÊNCIA, DIMENSÕES MÍNIMAS: L= 2,0 H
S3				INDICAÇÃO DE UMA SAÍDA DE EMERGÊNCIA A SER AFIXADA ACIMA DA PORTA, PARA INDICAR O SEU ACESSO
S12		SAÍDA DE EMERGÊNCIA	SÍMBOLO: RETANGULAR FUNDO: VERDE MENSAGEM "SAÍDA" OU MENSAGEM "SAÍDA" E PICTOGRAMA E/OU SETA DIRECIONAL: FOTOLUMINESCENTE, COM ALTURA DE LETRA, SEMPRE "x" = 50MM	INDICAÇÃO DA SAÍDA DE EMERGÊNCIA, COM OU SEM COMPLEMENTAÇÃO DO PICTOGRAMA FOTOLUMINESCENTE (SETA OU IMAGEM, OU AMBOS)

SINALIZAÇÃO DE EMERGÊNCIA - GERAL

QTDE	CÓDIGO	SÍMBOLO	SIGNIFICADO	DIMENSÕES	FORMA E COR	APLICAÇÃO
1	S2/D		SAÍDA DE EMERGÊNCIA	316 x 158	Símbolo: retangular Fundo: verde Pictograma: fotoluminescente	INDICAÇÃO DO SENTIDO ESQUERDA OU DIREITA DE UMA SAÍDA DE EMERGÊNCIA. DIMENSÕES MÍNIMAS L= 2,0 H
2	S3		SAÍDA DE EMERGÊNCIA	316 x 158	Símbolo: retangular Fundo: verde Pictograma: fotoluminescente	INDICAÇÃO DE UMA SAÍDA DE EMERGÊNCIA A SER AFIXADA ACIMA DA PORTA, PARA INDICAR O SEU ACESSO
1	S12		SAÍDA DE EMERGÊNCIA	316 x 158	Símbolo: retangular Fundo: verde Mensagem "SAÍDA" ou Mensagem "SAÍDA" e pictograma e/ou seta direcional: fotoluminescente, com altura de letra sempre "x" ou "y" = 50mm	INDICAÇÃO DA SAÍDA DE EMERGÊNCIA, COM OU SEM COMPLEMENTAÇÃO DO PICTOGRAMA FOTOLUMINESCENTE (SETA OU IMAGEM, OU AMBOS)
2	E5		EXTINTOR DE INCÊNDIO	179	Símbolo: quadrado Fundo: vermelha Pictograma: fotoluminescente	INDICAÇÃO DE LOCALIZAÇÃO DOS EXTINTORES DE INCÊNDIO

SINALIZAÇÃO DE EQUIPAMENTOS DE COMBATE A INCÊNDIO E ALARME

CÓDIGO	SÍMBOLO	SIGNIFICADO	SIGNIFICADO	APLICAÇÃO
E5		EXTINTOR DE INCÊNDIO	SÍMBOLO: QUADRADO FUNDO: VERMELHA PICTOGRAMA: FOTOLUMINESCENTE	INDICAÇÃO DE LOCALIZAÇÃO DOS EXTINTORES DE INCÊNDIO
E17		SINALIZAÇÃO DE SOLO PARA EQUIPAMENTOS DE COMBATE A INCÊNDIO (HIDRANTES E EXTINTORES)	SÍMBOLO: QUADRADO (1,00m x 1,00m) FUNDO: VERMELHA (0,70m x 0,70m) BORDA: AMARELA (LARGURA = 0,10m)	USADO PARA INDICAR A LOCALIZAÇÃO DOS EQUIPAMENTOS DE COMBATE A INCÊNDIO E ALARME, PARA EVITAR A SUA OBSTRUÇÃO

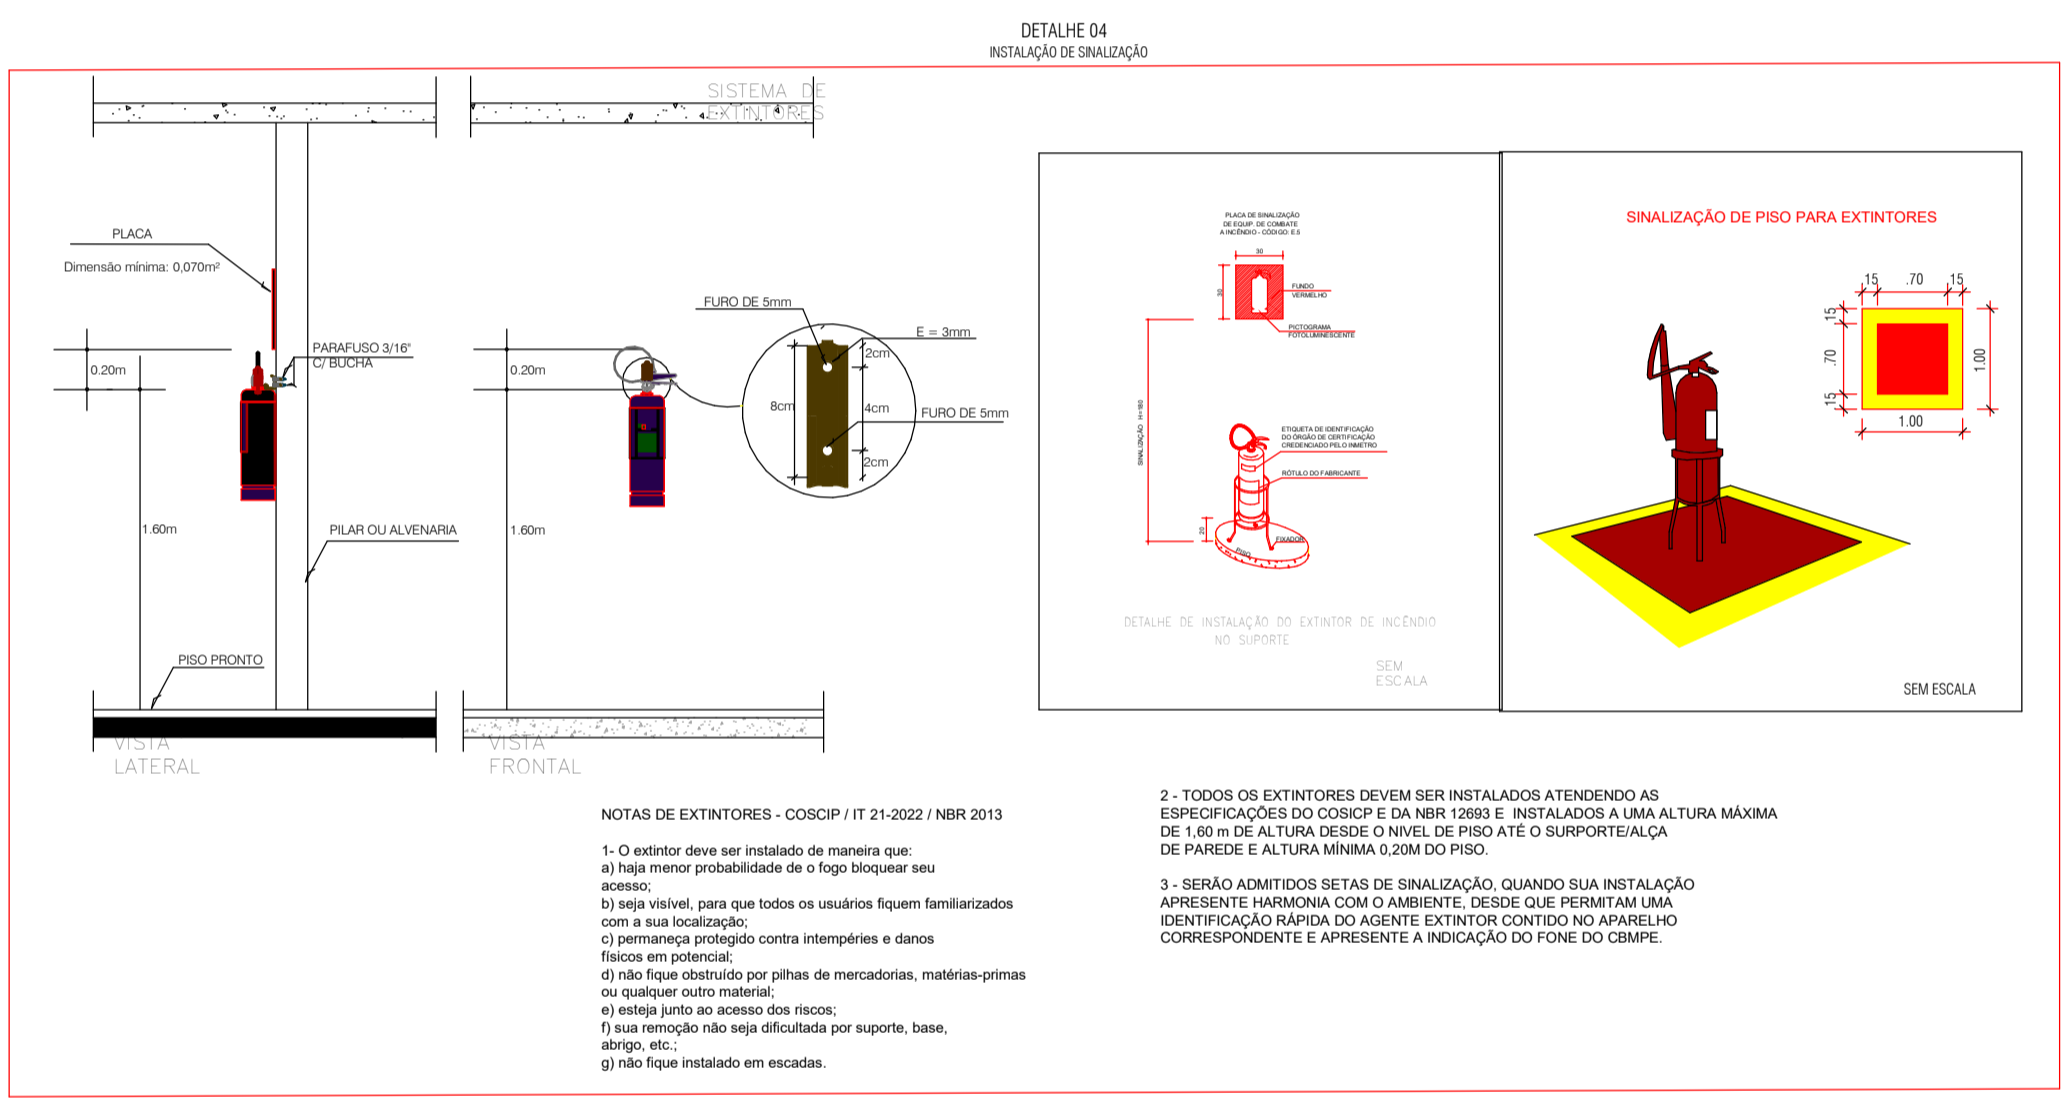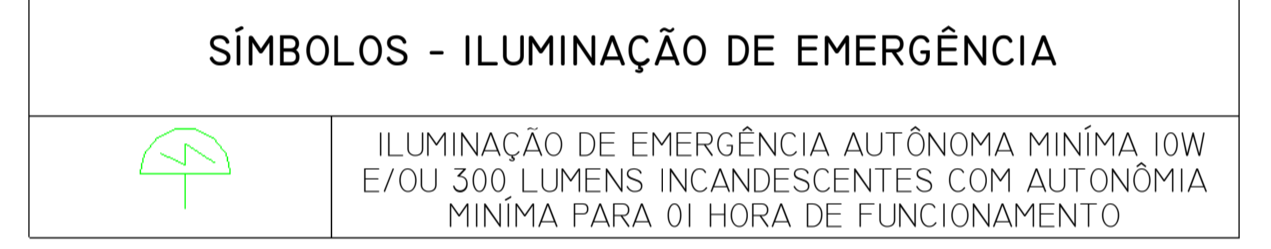

4 Corte 1
1:50


EXTINTORES E COMPONENTES

QTDE	DESCRIÇÃO
2	Extintor Portátil - 4-A:40-B:C - 6Kg
2	Suporte Universal de Extintor

LUMINÁRIAS

QTDE	ITEM
4	Luminária de Emergência na parede
2	Luminária de Emergência no teto

Detalhes Gerais
1:75

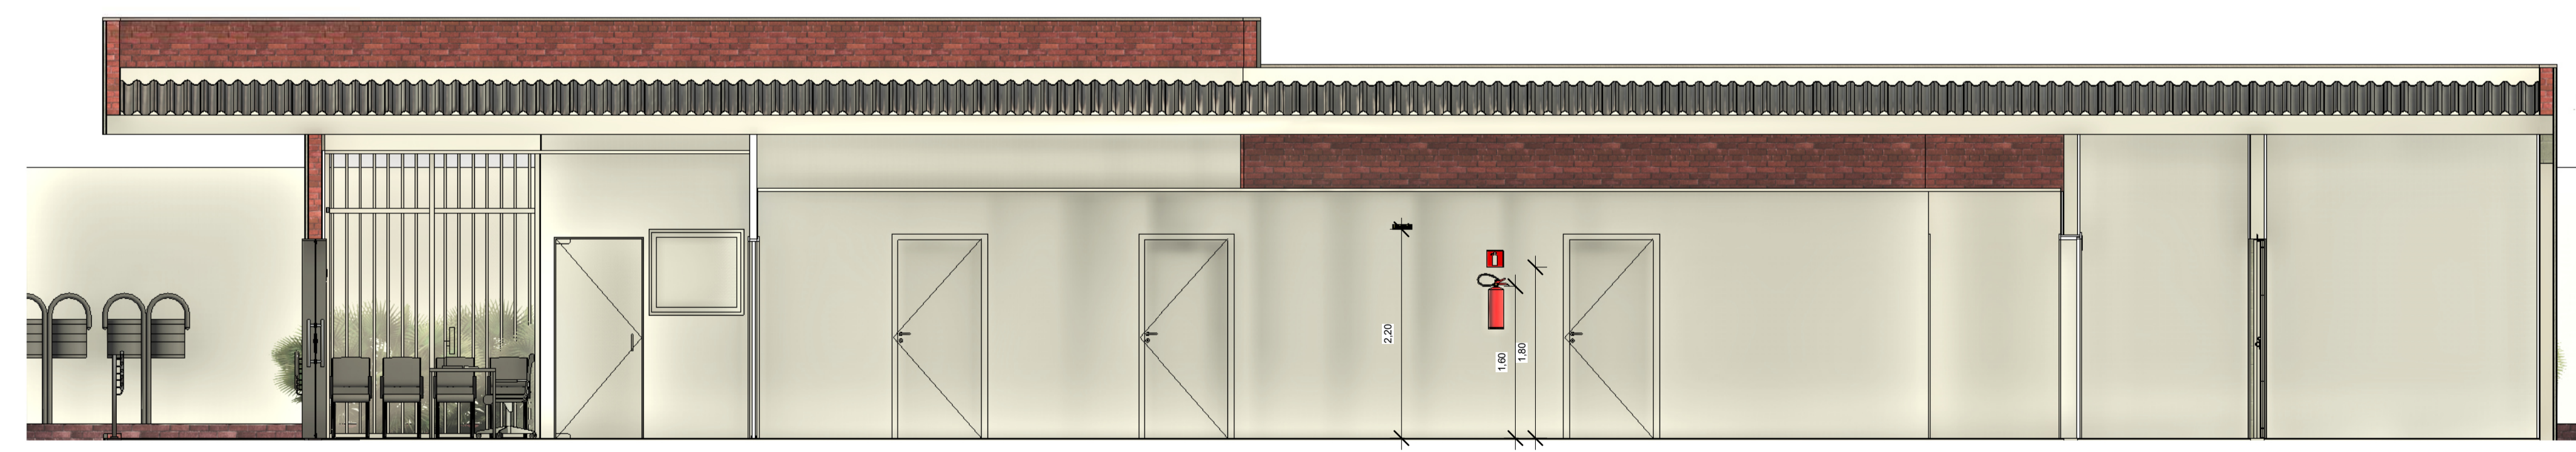

5 Corte 2
1:50

00	VERSÃO INICIAL	JUNHO/25			
REV.	DESCRIÇÃO	DATA	EXEC.	REVIF.	APROV.
<p>GOVERNO DO ESTADO DE PERNAMBUCO SECRETARIA DE PROJETOS ESTRATÉGICOS DE PERNAMBUCO - SEPE ESCRITÓRIO DE PROJETOS</p> <p>PROJETO DE IMPLANTAÇÃO DO DELEGACIA DE POLICIA TIPO 1B NO MUNICÍPIO DE VAZANHA -PE.</p>					
CONTRATANTE: SECRETARIA DE PROJETOS ESTRATÉGICOS (SEPE) CNPJ: 21.825.678/0001-94			PROPRIETÁRIO: SECRETARIA DEFESA SOCIAL CNPJ: 02.960.040/0001-00		
ENDEREÇO: PE-158, CENTRO, PANEAS-PE. CEP: 55.470-000			ETAPA: PROJETO BÁSICO		
SECRETARIO EXECUTIVO:			RESP. TÉCNICO: Documento assinado digitalmente MATEUS PONTES ANDRADE AZEVEDO DATA: 26/06/2025 16:21:27-0300 Verifique em https://validar.jf.gov.br		
IRMA CAETANO DE HOLANDA LINS CAU-PE n° A462497			RESP. TÉCNICO: MATEUS PONTES ANDRADE AZEVEDO CREA-PE n° 1817261258		
DISCIPLINA: PROJETO DE PREVENÇÃO E COMBATE A INCÊNDIO					
CONTEÚDO: PLANTA DE CORTES, FACHADAS E DETALHES					PRANCHA: PCI 02/02
ESCALA: INDICADA		DATA: JUNHO/2025			
CODIFICAÇÃO: GOVPE-SDS-PAN-L00-CPICIENT-B-PCI-P002-R0					
<p>PROJETO DE SEGURANÇA CONTRA INCÊNDIO PROTOCOLO: 2520.7502.914.38 CPF/CNPJ: 02.960.040/0001-00 COD. AUTENTICIDADE: e2dc871ecef187f</p>					