




1 FACHADA LATERAL ESQUERDA
1 : 50

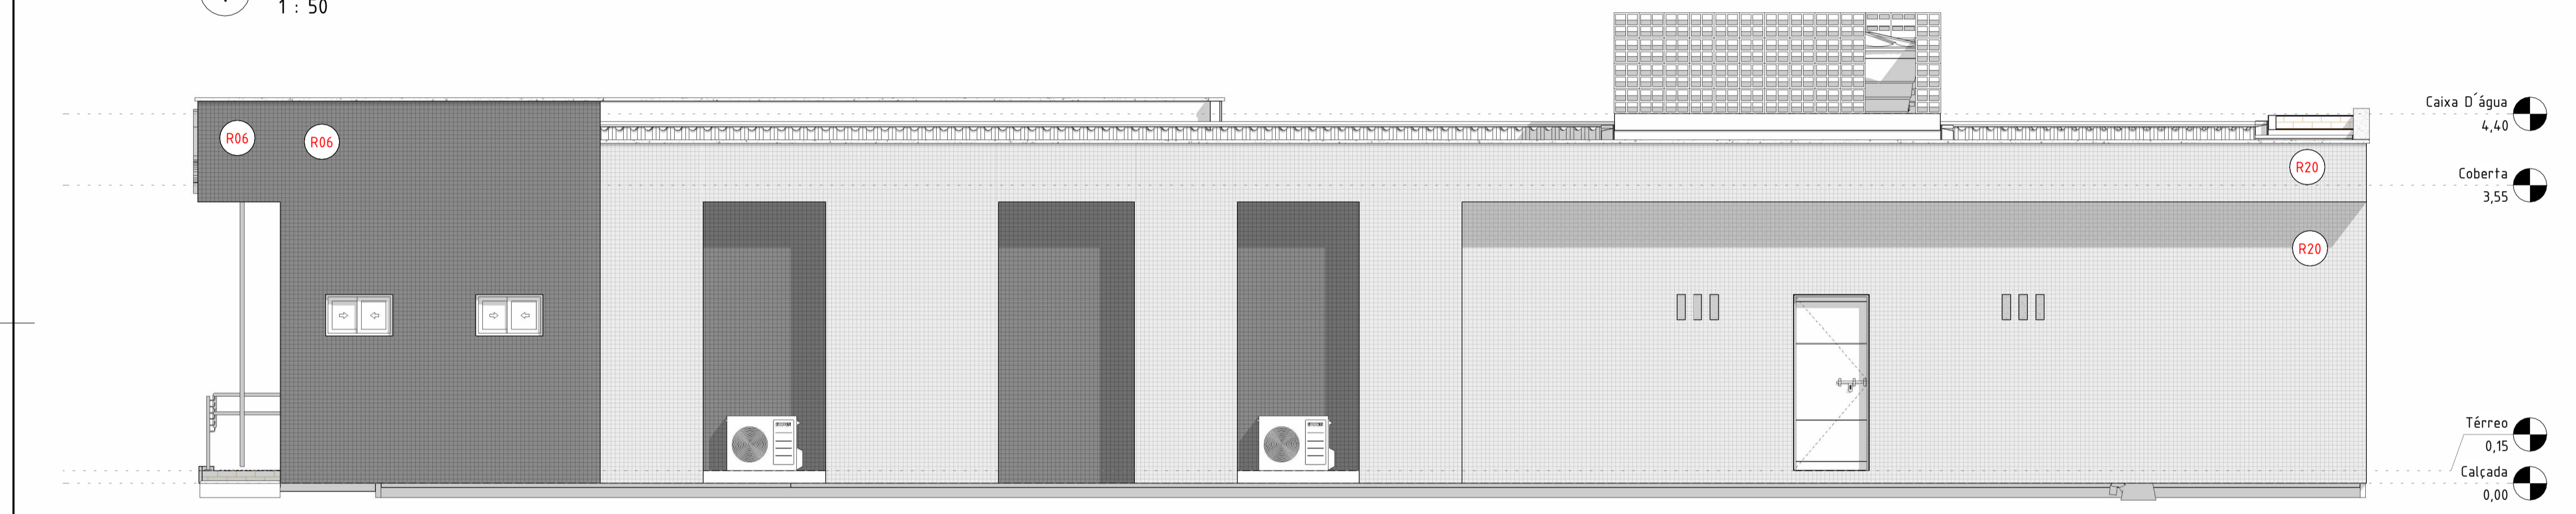

2 FACHADA LATERAL DIREITA
1 : 50

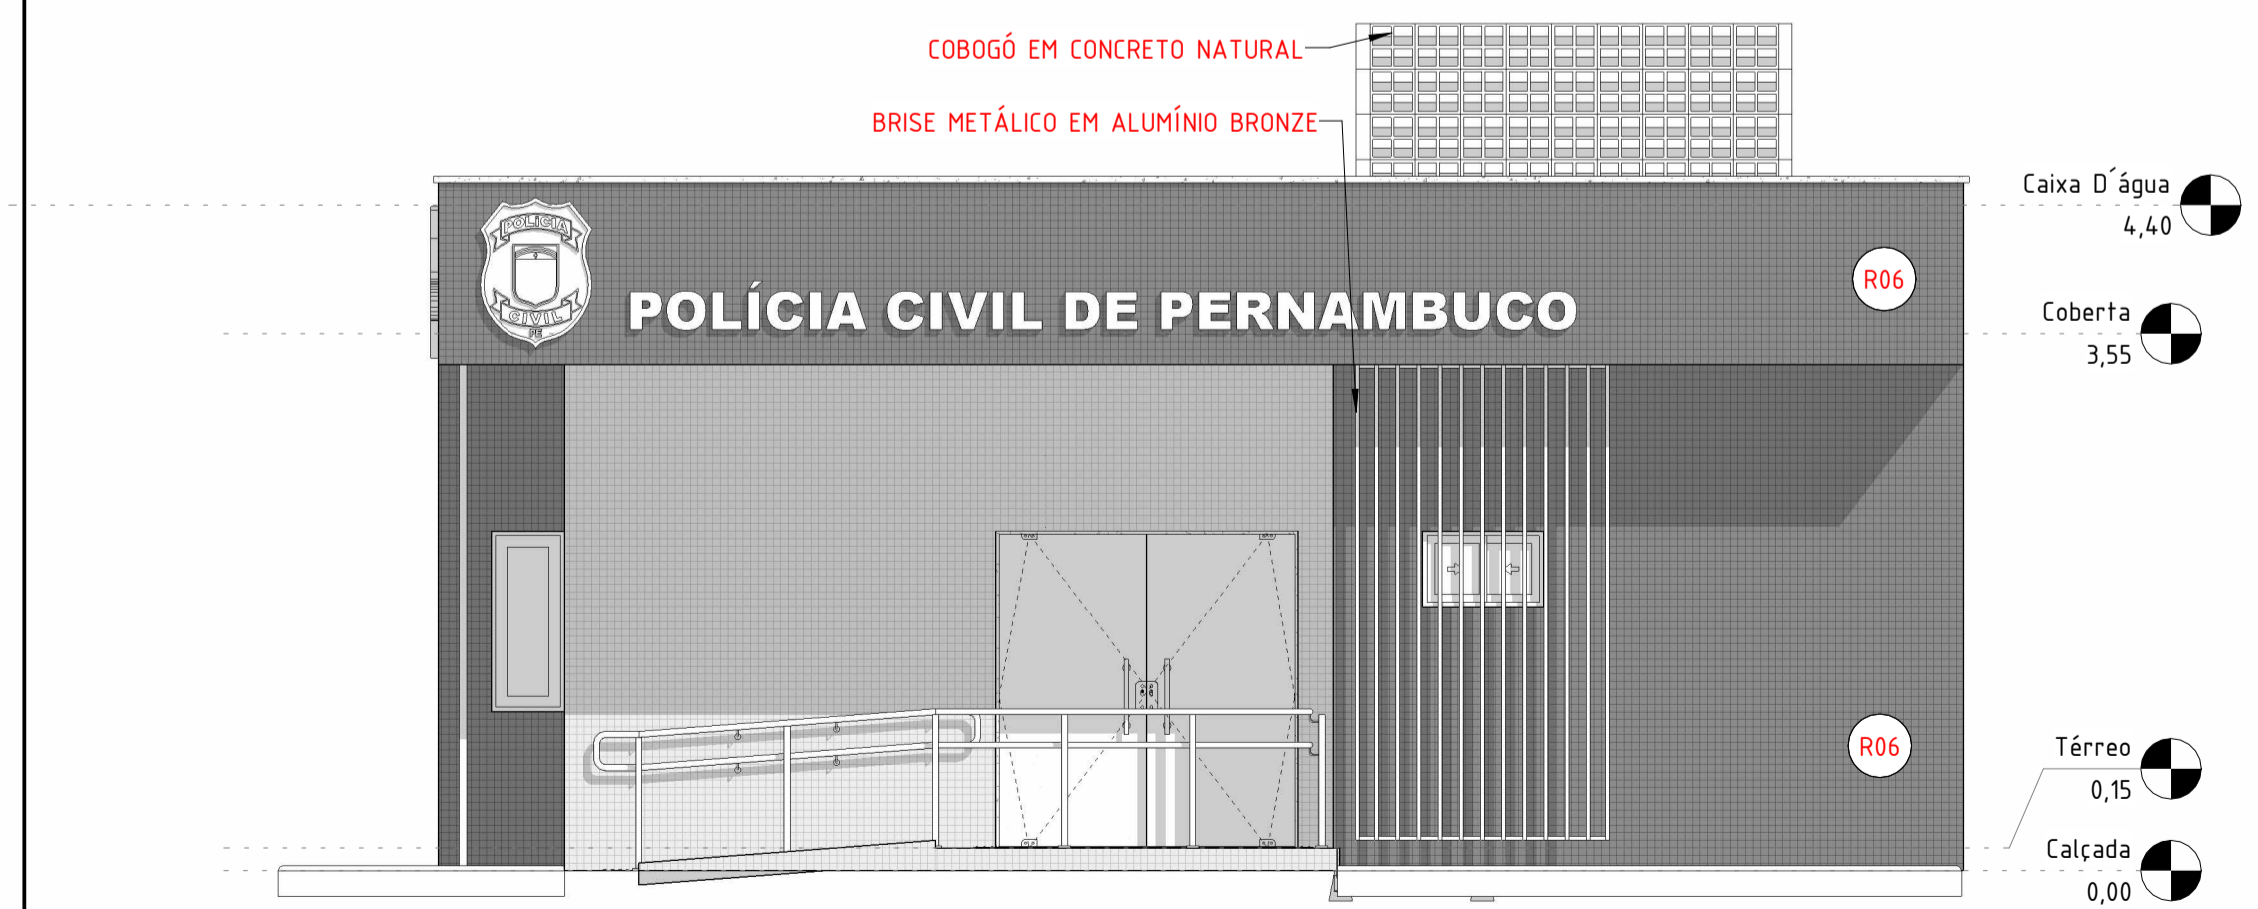

3 FACHADA FRONTAL
1 : 50

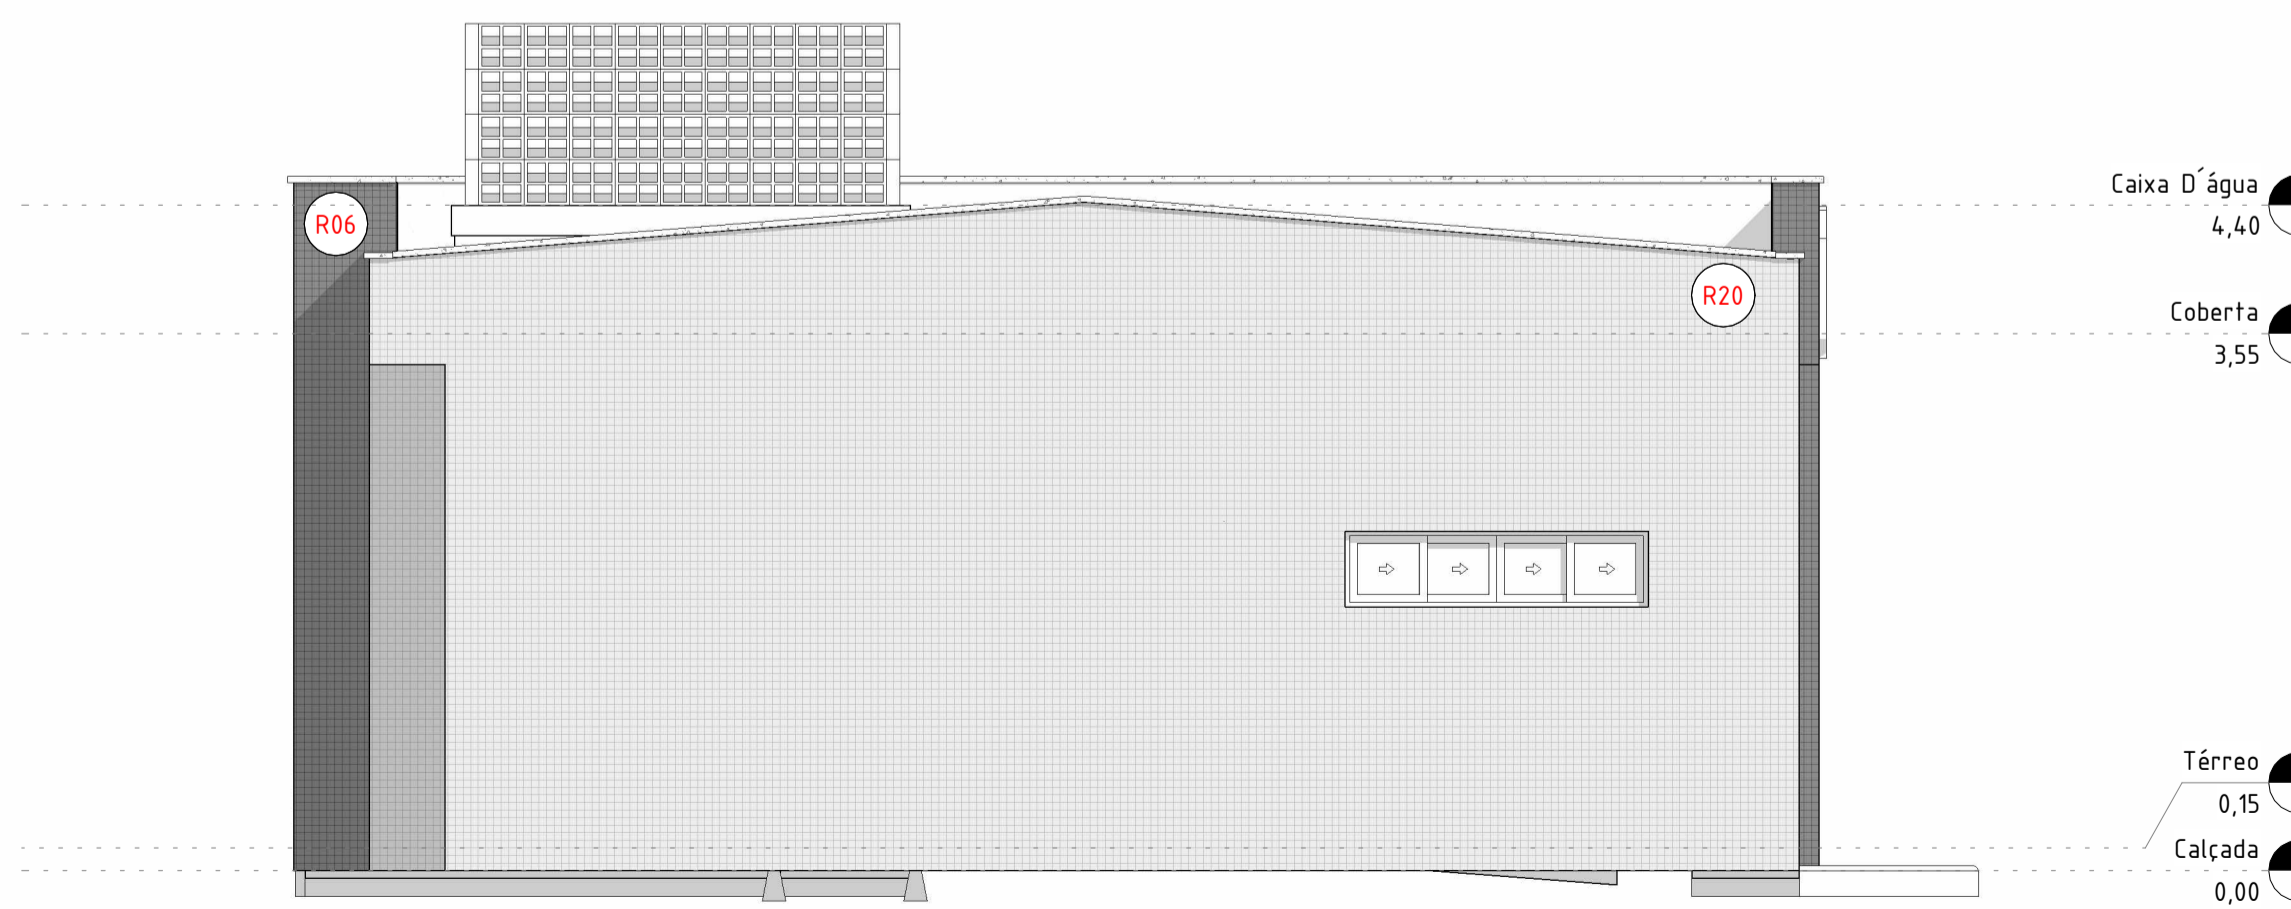

4 FACHADA POSTERIOR
1 : 50

QUADRO DE ESPECIFICAÇÕES - COBOGÓS		
CÓD	DESCRIÇÃO	Área
C01	COBOGÓS DE CONCRETO TIPO BOCA DE LOBO, COM CAÍDA PRO LADO EXTERNO. 30X30cm.	15,11 m²

QUADRO DE ESPECIFICAÇÕES - IDENTIFICAÇÃO VISUAL		
CÓD	DESCRIÇÃO	QTE
IV01	LETREIRO EM AÇO INOX FOSCO COM ESPESSURA DE 3cm E ALTURA DE 25cm	2
IV02	LOGOMARCA PCPE EM AÇO INOX, ESPESSURA 3cm, ALTURA 1m, EM CORES	2

R00	07.04.25	EMITIDO
REV	DATA	DESCRIÇÃO

Secretaria de Projetos Estratégicos

OBJETO: PROJETO DE IMPLANTAÇÃO DA DELEGACIA 1B NA CIDADE DE ARAÇOIABA

CONTRATANTE: SECRETARIA DE DEFESA SOCIAL	CONTRATADA: SECRETARIA DE PROJETOS ESTRATÉGICOS
---	--

LOCALIZAÇÃO:
RUA MANOEL CARNEIRO, 264. 53690-000 ARAÇOIABA-PE.

PROPRIETÁRIO:	RESPONSÁVEL TÉCNICO:
---------------	----------------------

SDS - SECRETARIA DE DEFESA SOCIAL CNPJ: 02.960.040/0001-00	NOME: IRMA CAETANO DE HOLANDA LINS CAU-PE: A46249-7
---	--

PROJETISTAS:

RENATTO LIBERATO CAU-PE: A260526-0	JOÃO WANDERLEY CAU-PE: A165245-1
---------------------------------------	-------------------------------------

DISCIPLINA: ARQUITETURA	ETAPA: EXECUTIVO
CONTEÚDO: FACHADAS	FRANCHA:

ESCALA: 1 : 50	DATA: 09.06.25	CODIFICAÇÃO: GOVPE-SPP-ARA-L00-D1B_XXX-GER-PE-ARQ-P000.RVT	05/16 R00
-------------------	-------------------	---	-----------