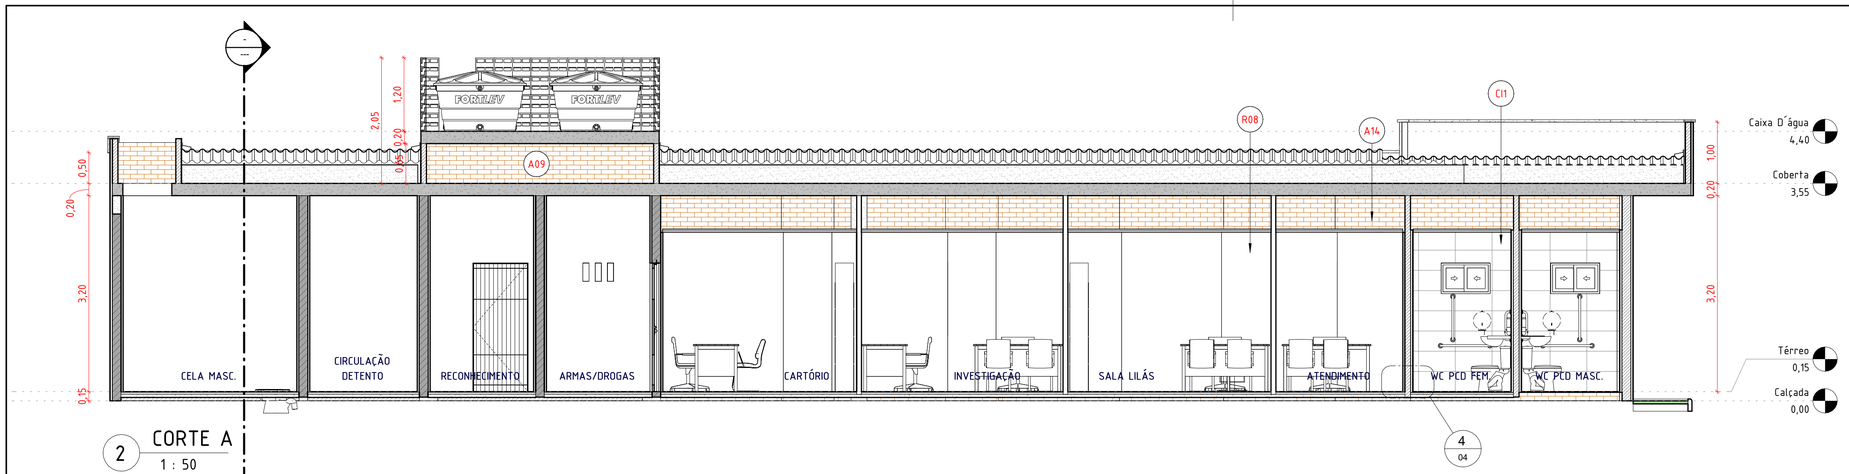

2 CORTE A
1 : 50

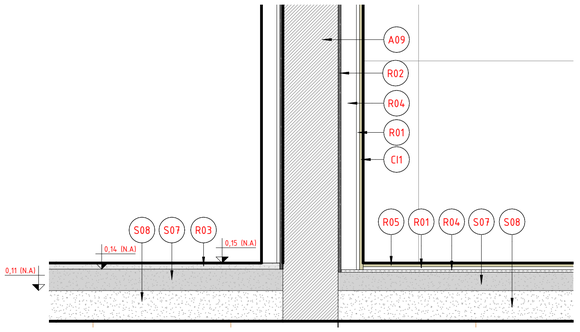

4 CORTE A - DET 1
1 : 5

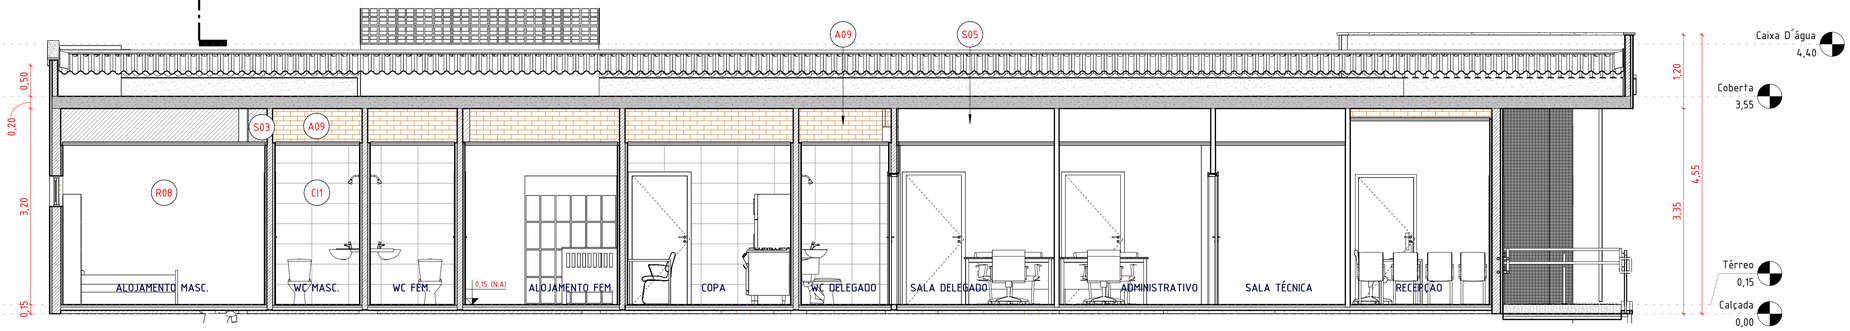

6 CORTE B
1 : 50

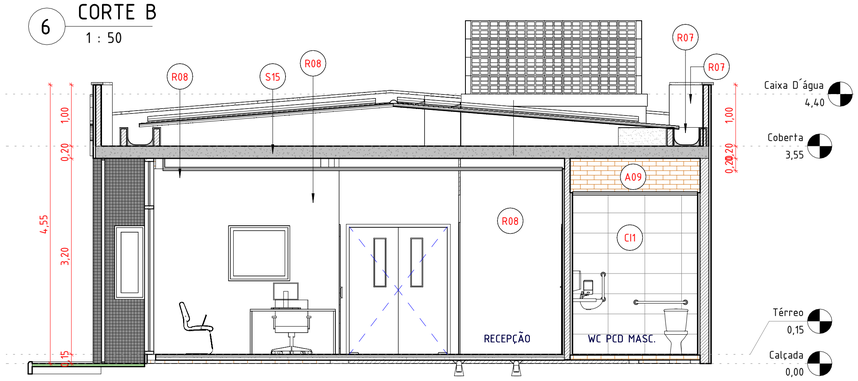

7 CORTE C
1 : 50

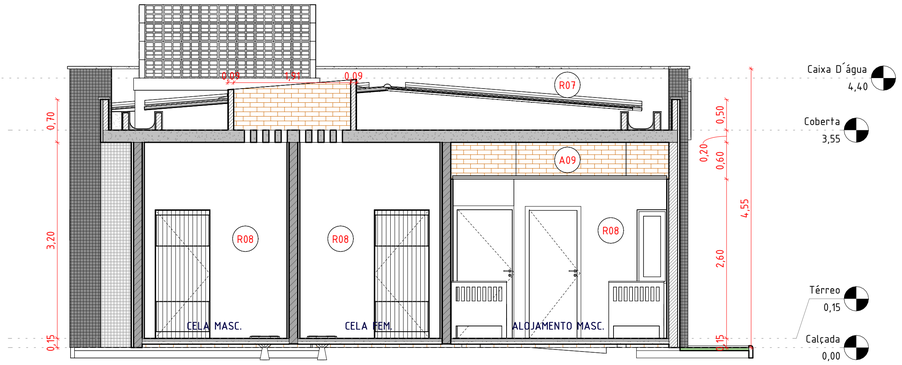

1 CORTE D
1 : 50

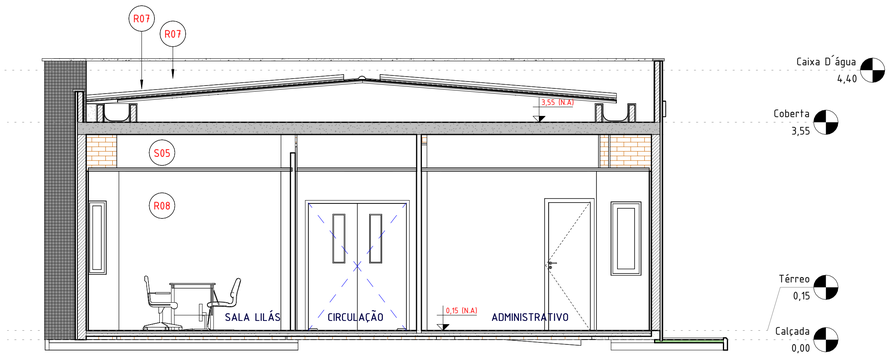

3 CORTE E
1 : 50

Foi previsto dois reservatórios superiores de 1000L cada. Não foi previsto área para o barrilete, as pegadas de água e registros ficam na base do reservatório.

REV	DATA	DESCRIÇÃO
R00	07.04.25	EMITIDO

Secretaria de Projetos Estratégicos

GOVERNO DE PERNAMBUCO
ESTADO DE MUDANÇA

GOVERNO DO ESTADO DE PERNAMBUCO
SECRETARIA DE PROJETOS ESTRATÉGICOS DO ESTADO DE PERNAMBUCO

OBJETO:
PROJETO DE IMPLANTAÇÃO DA DELEGACIA 1B NA CIDADE DE ARAÇOIABA

CONTRATANTE:
SECRETARIA DE DEFESA SOCIAL

CONTRATADA:
SECRETARIA DE PROJETOS ESTRATÉGIOS

LOCALIZAÇÃO:
RUA MANOEL CARNEIRO, 264. 53690-000 ARAÇOIABA-PE.

PROPRIETÁRIO:
SDS - SECRETARIA DE DEFESA SOCIAL
CNPJ: 02.960.040/0001-00

RESPONSÁVEL TÉCNICO:
NOME: IRMA CAETANO DE HOLANDA LINS
CAU-PE: A46249-7

PROJETISTAS:
gov.br Documento assinado digitalmente
JOSE RENATTO LIBERATO DA SILVA
Data: 12/08/2025 16:59:27-0300
Verifique em https://validar.iti.gov.br

RENATTO LIBERATO
CAU-PE: A260526-0

JOÃO WANDERLEY
CAU-PE: A165245-1

DISCIPLINA:
ARQUITETURA

ETAPA:
EXECUTIVO

CONTEÚDO:
CORTES

PRANCHA:
04/16 R00

ESCALA: Como indicado
DATA: 09.06.25
CODIFICAÇÃO: GOVPE-SPP-ARA-L00-D1B_XXX-GER-PE-ARQ-P000.RVT