




LEGENDA - MATERIAS DAS BANCADAS	
SIMBOLO	DESCRIÇÃO
[Hatched Pattern]	CONCRETO
[Dotted Pattern]	GRANITO
[Cross-hatched Pattern]	AÇO INOX

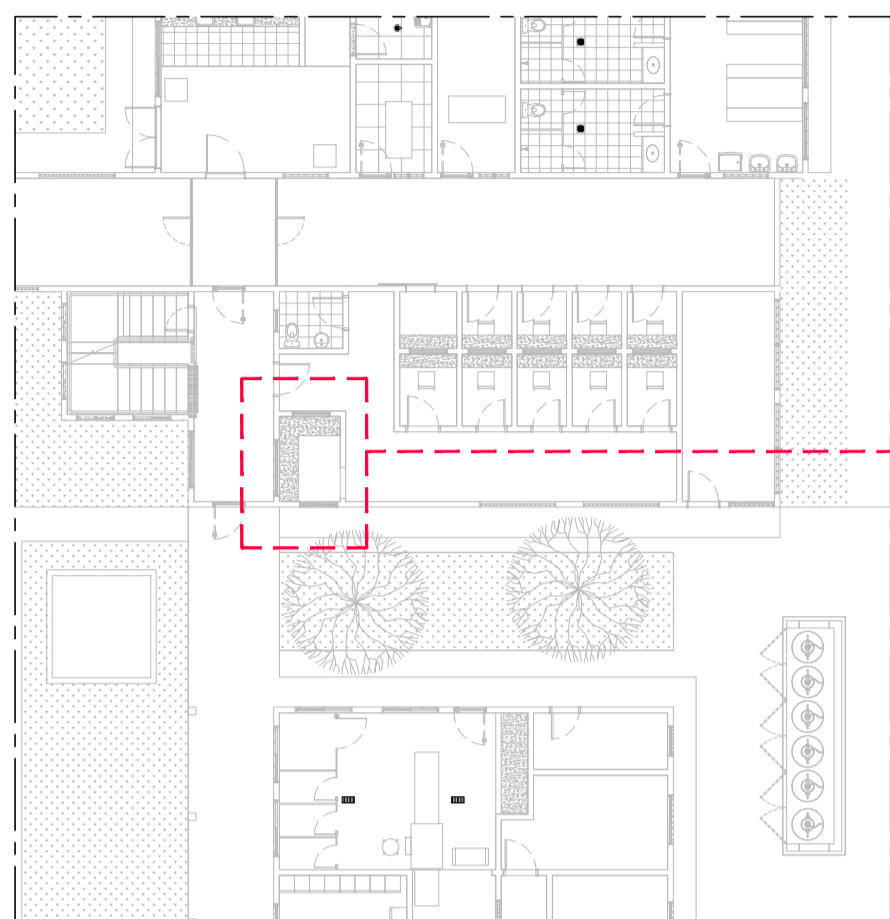

01 PLANTA DE LOCAÇÃO - CONTROLE  
ESCALA 1:200

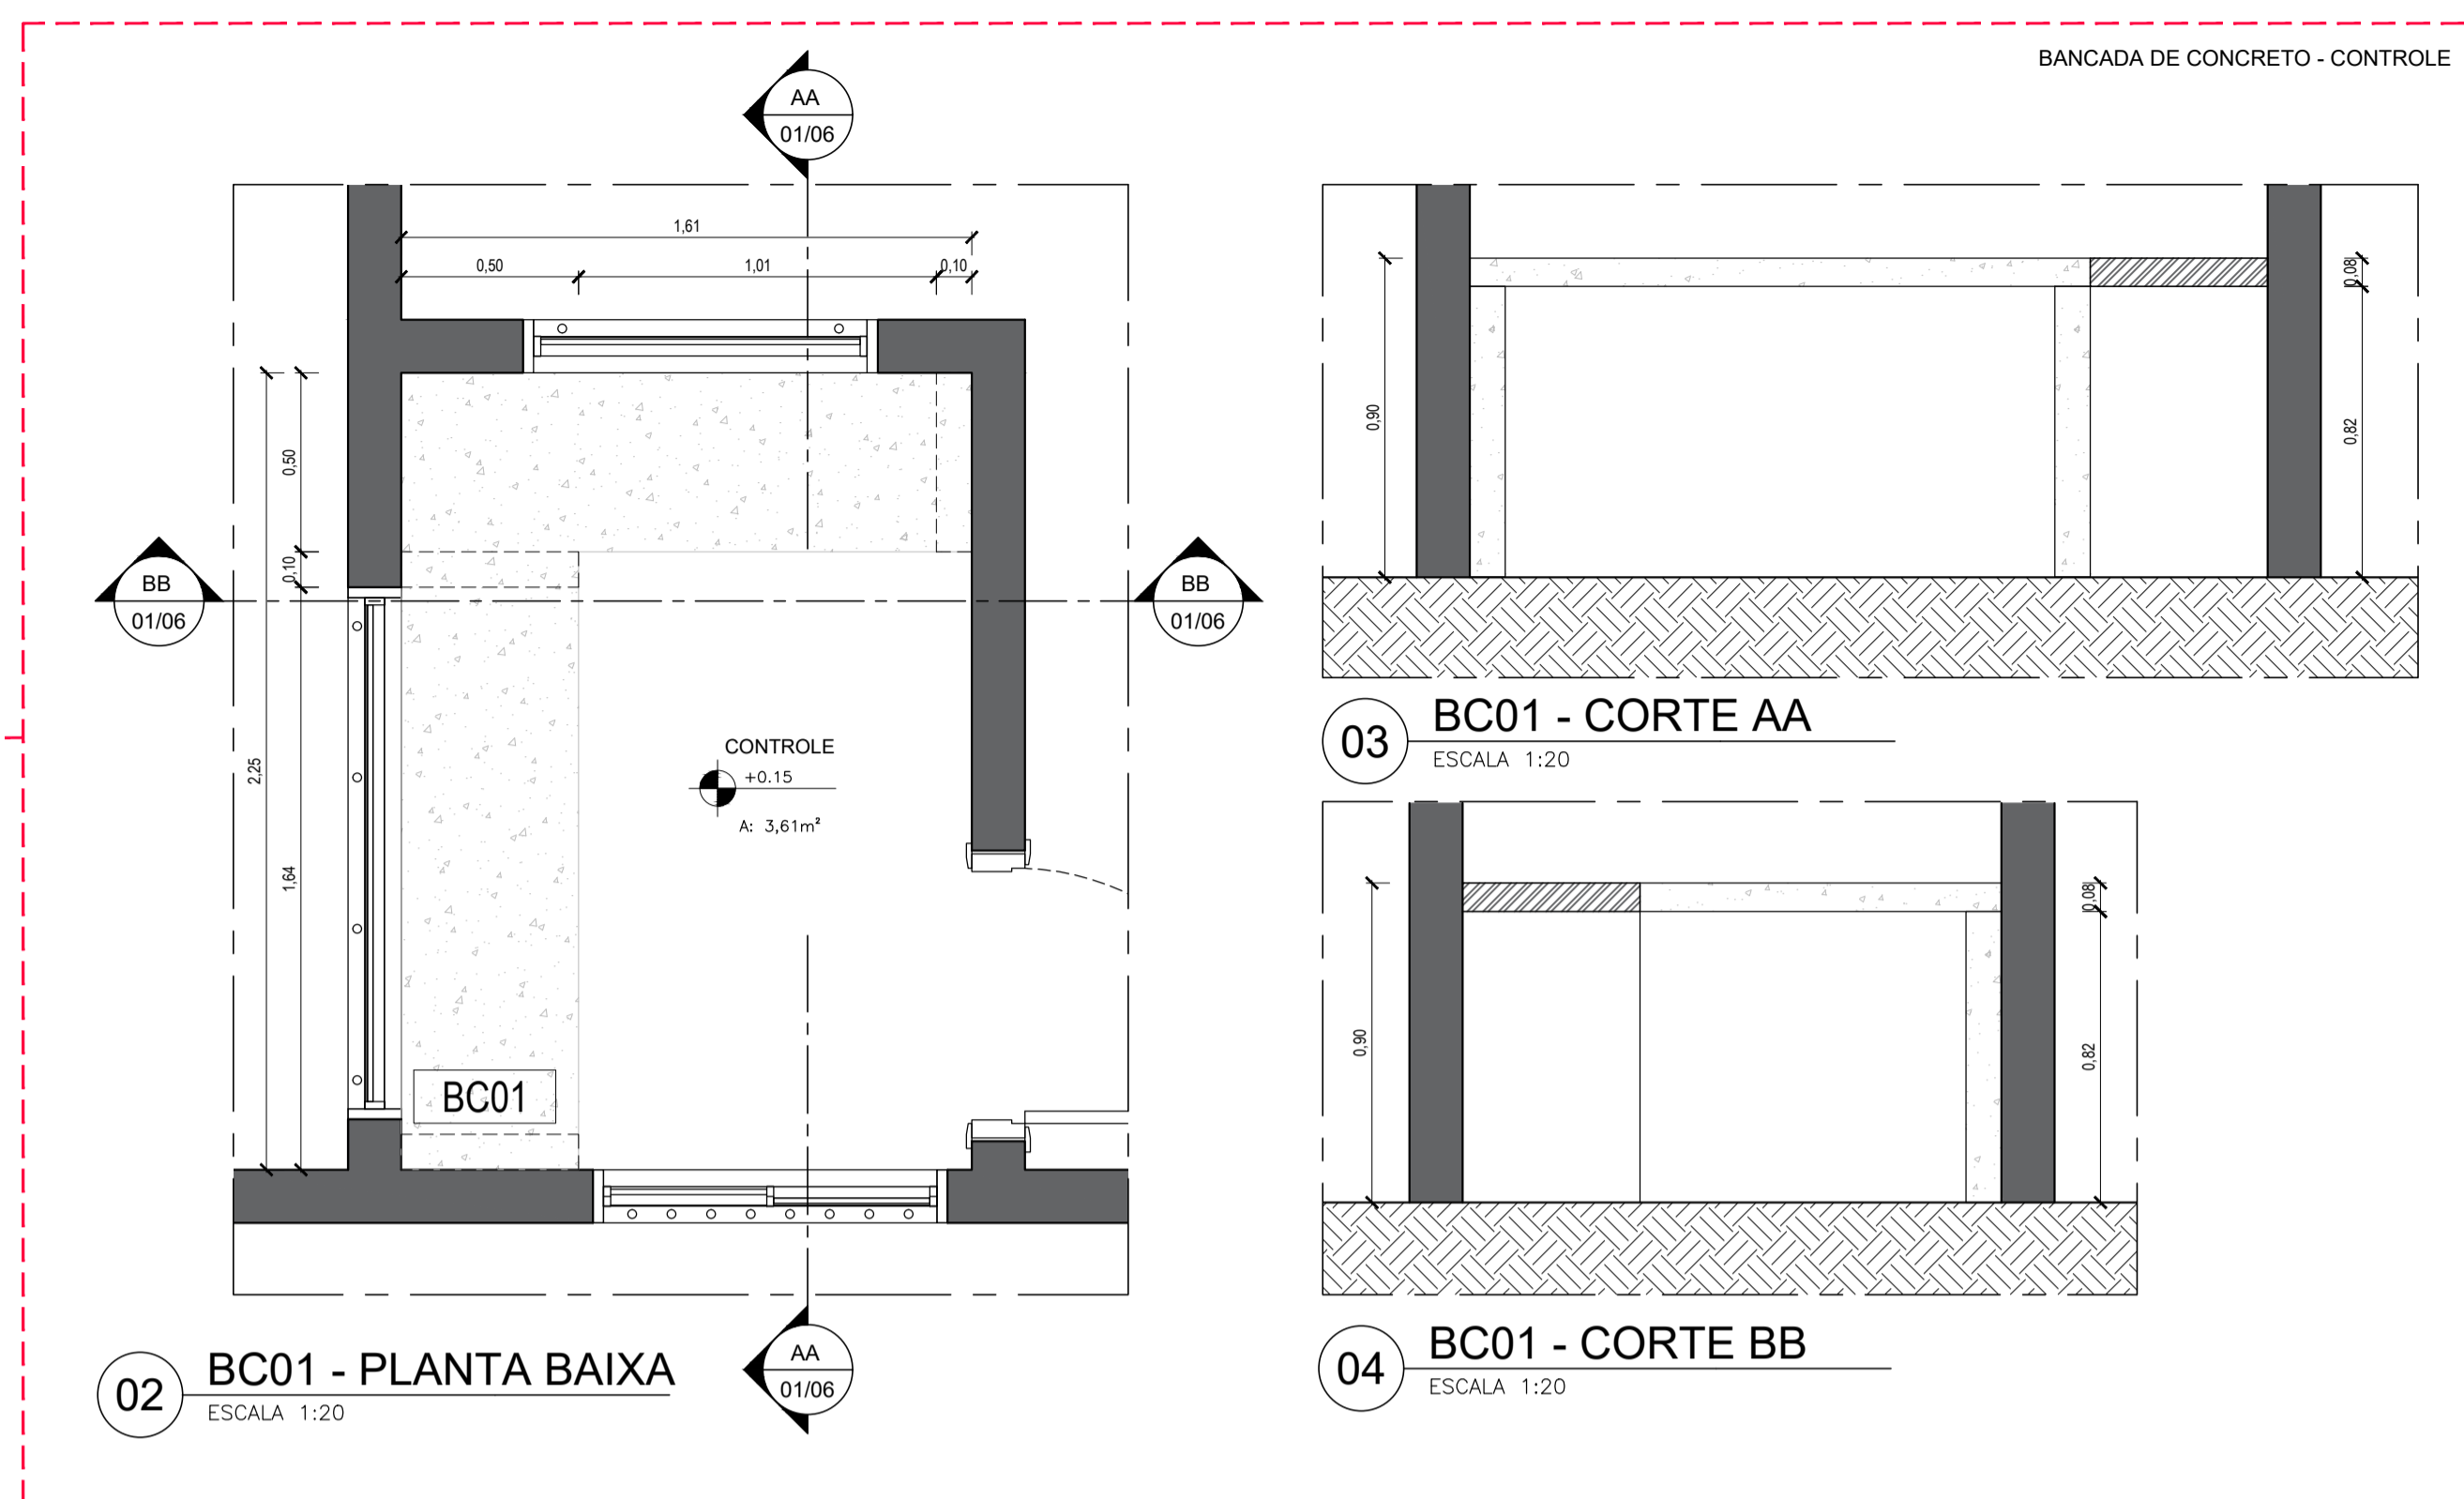

03 BC01 - CORTE AA  
ESCALA 1:20

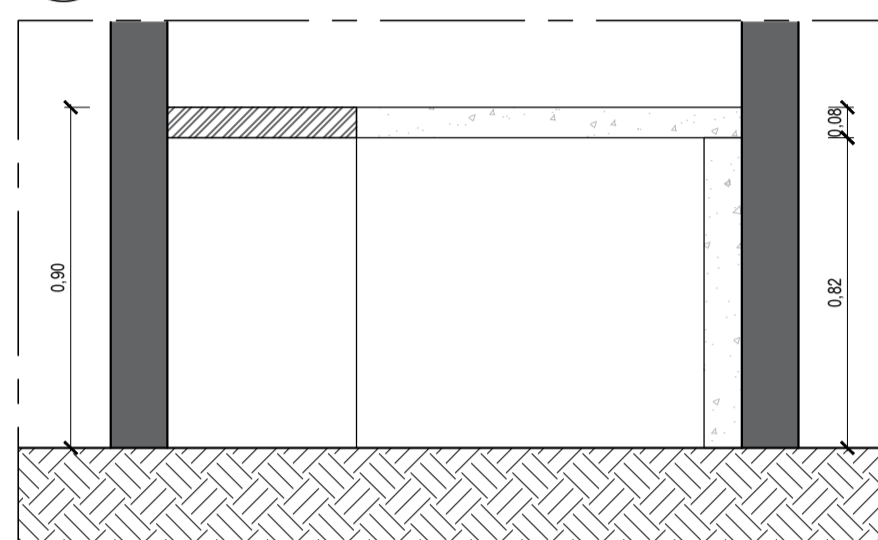


04 BC01 - CORTE BB  
ESCALA 1:20


QUADRO DE ESPECIFICAÇÕES - BANCADAS				VIV. COLETIVA	T. IDENTIFICAÇÃO	T. INCLUSÃO	PORTARIA E RECEPÇÃO	ACESSO ADM/ PARLATÓRIO	COZINHA E PADARIA	CASA DE GÁS/ DEPÓSITO SUJO	GUÁRTIAS
REF.	LARG.	PROF.	DESCRIÇÃO	TOTAL							
BE	-	-	BANCADA EXISTENTE	-							
PRE	-	-	PRATELEIRA EXISTENTE	-							
PR01	2,13m	0,50m	PRATELEIRA DE CONCRETO MOLDADA IN LOCO, ACAB. EM RESINA EPOXI	04					04		
BC01	VAR.	0,50m	BANCADA DE CONCRETO MOLDADA IN LOCO, ACAB. EM RESINA EPOXI	01					01		
BC02	1,50m	0,35m	BANCADA DE CONCRETO MOLDADA IN LOCO, ACAB. EM RESINA EPOXI	02					02		
BC03	1,30m	0,35m	BANCADA DE CONCRETO MOLDADA IN LOCO, ACAB. EM RESINA EPOXI	08					08		
BC04	VAR.	0,50m	BANCADA DE CONCRETO MOLDADA IN LOCO, ACAB. EM RESINA EPOXI	01	01						
BC101	3,66m	0,50m	BANCADA DE CONCRETO MOLDADA IN LOCO, REVESTIDA EM INOX 304	01						01	
BC102	VAR.	VAR.	BANCADA DE CONCRETO MOLDADA IN LOCO, REVESTIDA EM INOX 304	01						01	
BC103	5,20m	0,60m	BANCADA DE CONCRETO MOLDADA IN LOCO, REVESTIDA EM INOX 304	01						01	
BC104	VAR.	VAR.	BANCADA DE CONCRETO MOLDADA IN LOCO, REVESTIDA EM INOX 304	01						01	
BC105	4,05	0,60m	BANCADA DE CONCRETO MOLDADA IN LOCO, REVESTIDA EM INOX 304	01						01	
BC106	VAR.	0,60m	BANCADA DE CONCRETO MOLDADA IN LOCO, REVESTIDA EM INOX 304	01						01	
BC107	VAR.	0,60m	BANCADA DE CONCRETO MOLDADA IN LOCO, REVESTIDA EM INOX 304	01						01	
BC108	VAR.	VAR.	BANCADA DE CONCRETO MOLDADA IN LOCO, REVESTIDA EM INOX 304	01						01	
BC109	VAR.	VAR.	BANCADA DE CONCRETO MOLDADA IN LOCO, REVESTIDA EM INOX 304	01						01	
BC110	VAR.	VAR.	BANCADA DE CONCRETO MOLDADA IN LOCO, REVESTIDA EM INOX 304	01	01						
BG01	VAR.	VAR.	BANCADA DE GRANITO CINZA ANDORRINA, ACAB. POLIDO	01						01	

TABELA DE PEÇAS SANITÁRIAS				VIV. COLETIVA	T. IDENTIFICAÇÃO	T. INCLUSÃO	PORTARIA E RECEPÇÃO	ACESSO ADM/ PARLATÓRIO	COZINHA E PADARIA	CASA DE GÁS/ DEPÓSITO SUJO	GUÁRTIAS
ITEM	METÁLICA	TOTAL									
CE	CUBA DE EMBUTIR RETANGULAR DE AÇO INOX, 46X30X12CM	13	02						11		
TC	TORNEIRA CROMADA BICA ALTA DE MESA, PARA PIA DE COZINHA, PADRÃO POPULAR	13	02						11		


NOTA:  
1. O DETALHAMENTO CONTEMPLA APENAS AS BANCADAS NOVAS.

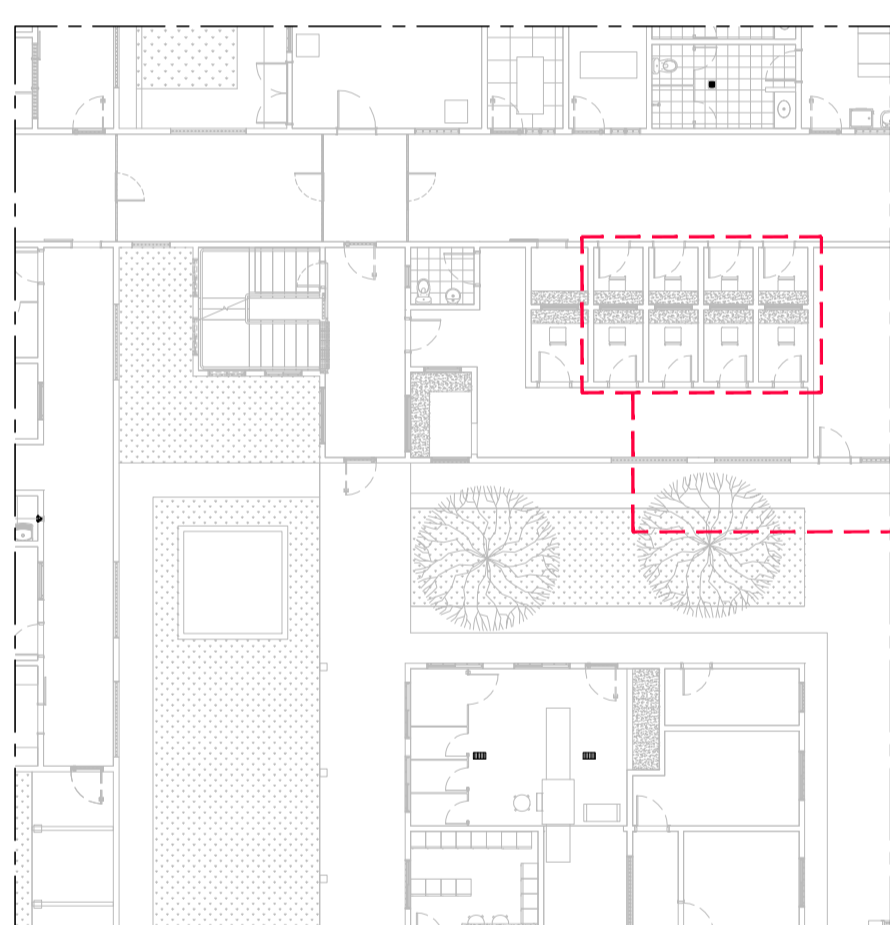


05 PLANTA DE LOCAÇÃO - PARLATÓRIO  
ESCALA 1:200

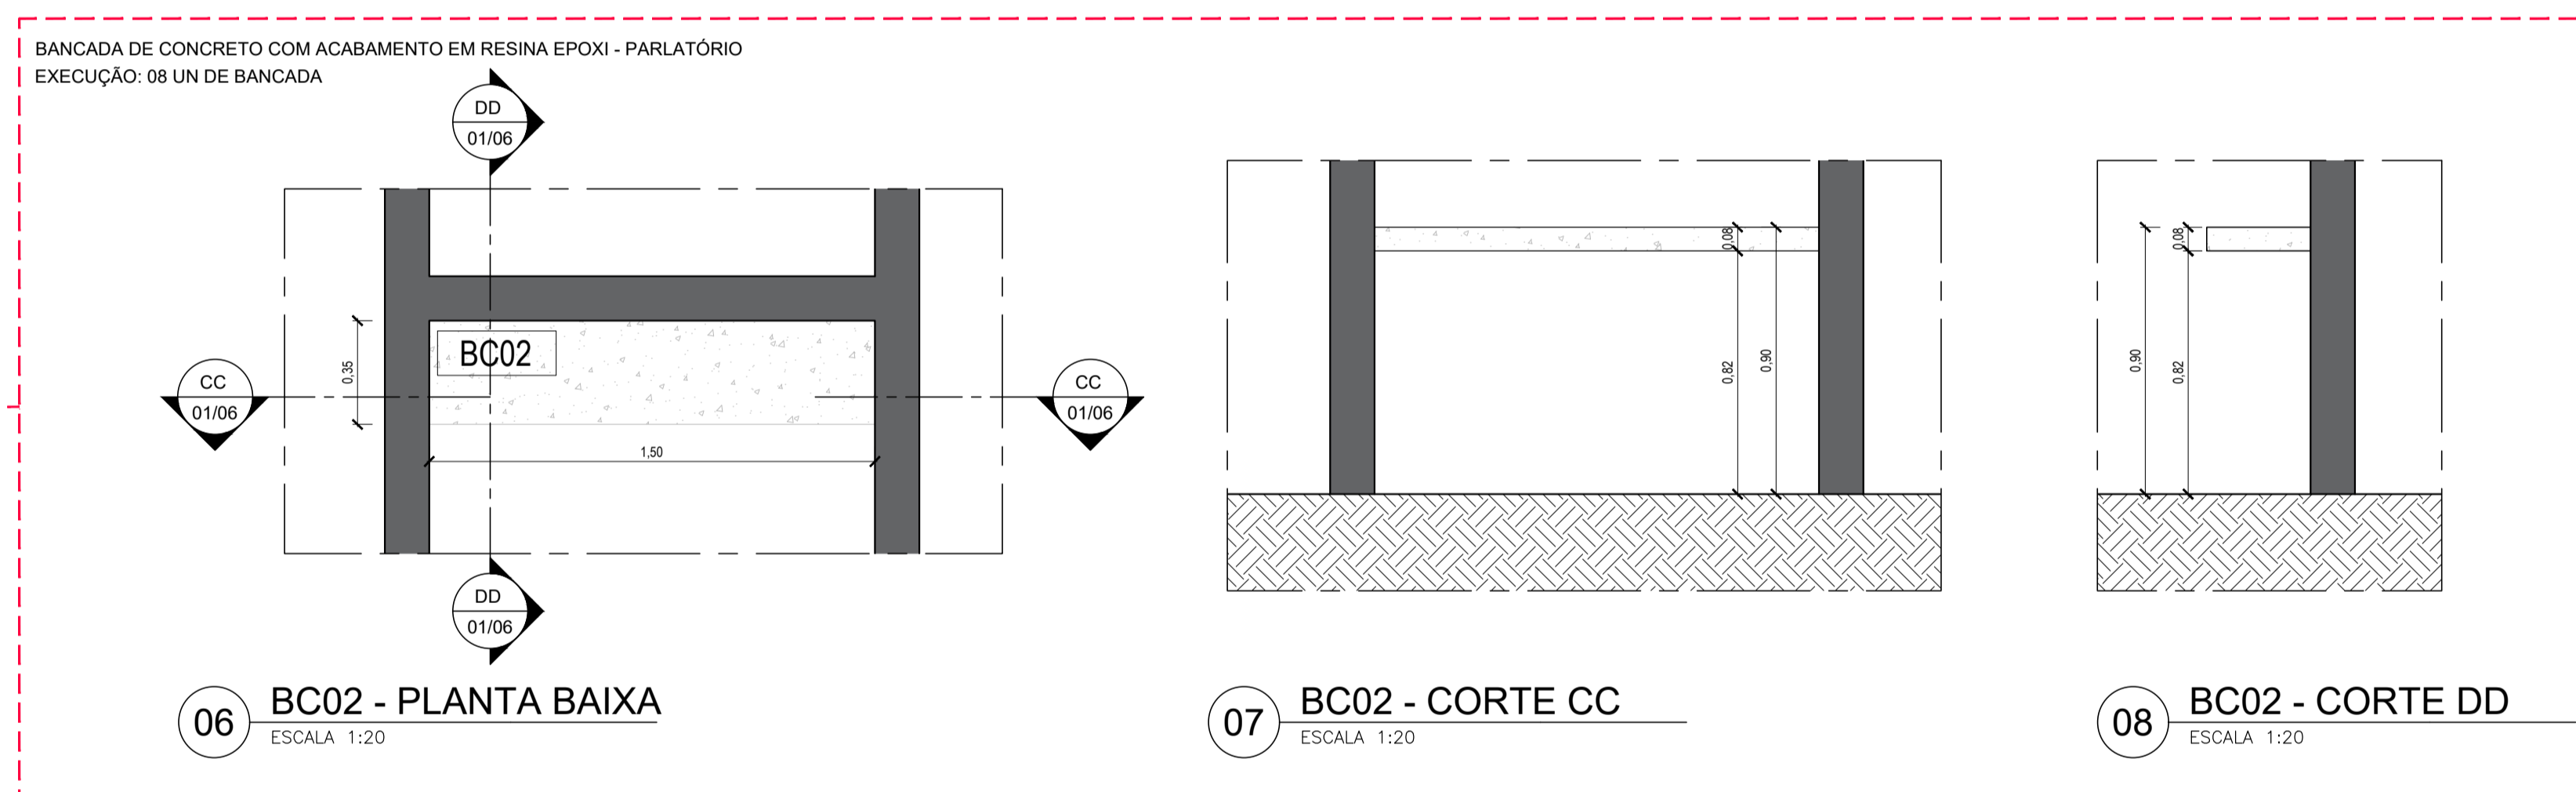


07 BC02 - CORTE CC  
ESCALA 1:20

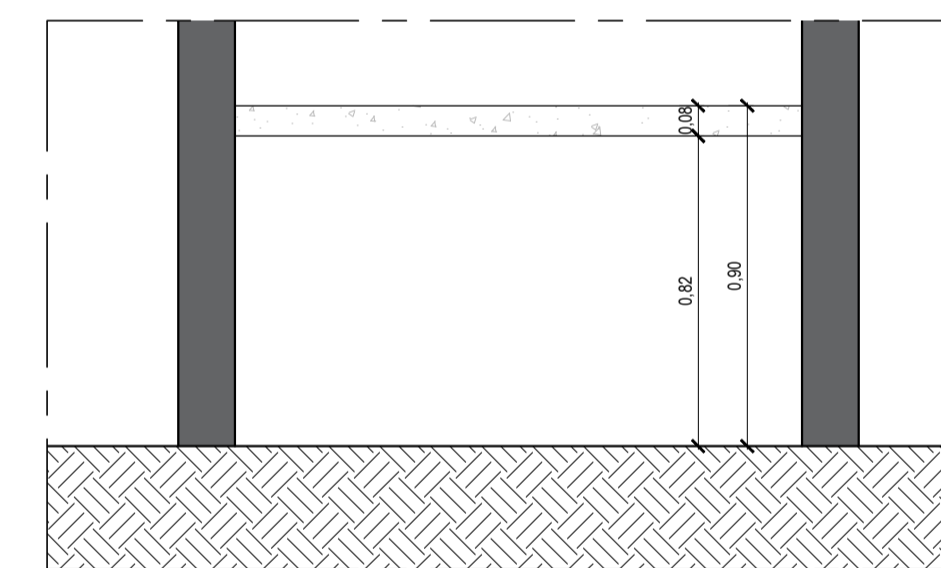


08 BC02 - CORTE DD  
ESCALA 1:20

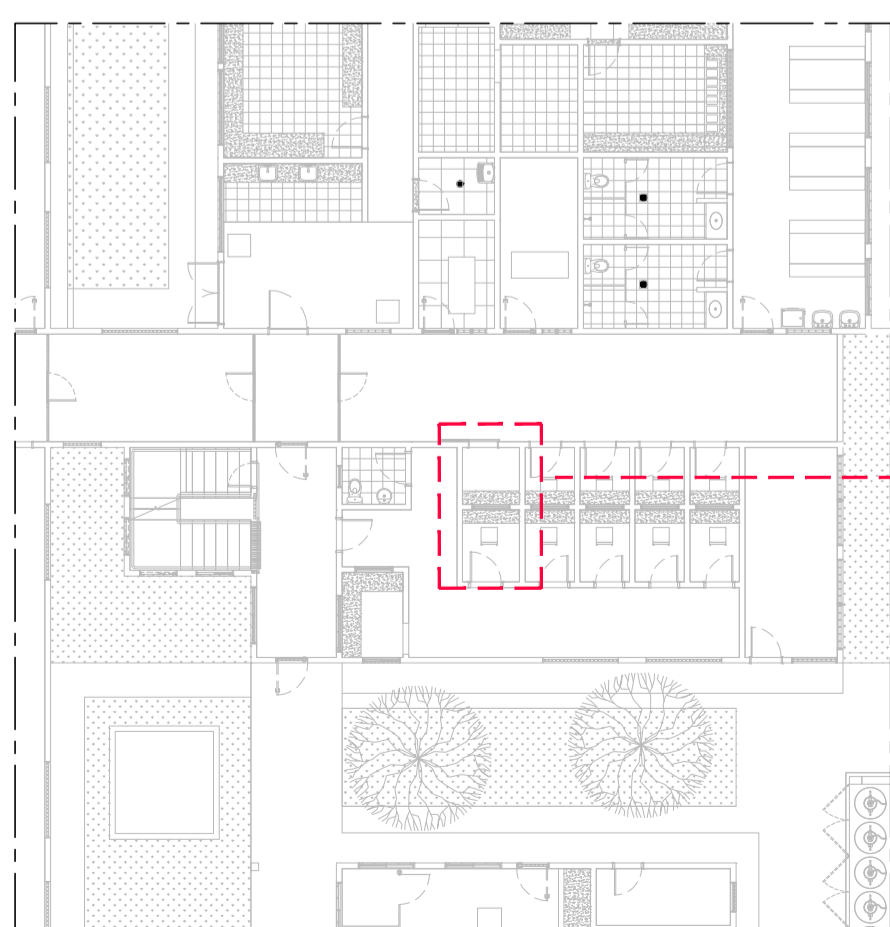

09 PLANTA DE LOCAÇÃO - PARLATÓRIO  
ESCALA 1:200

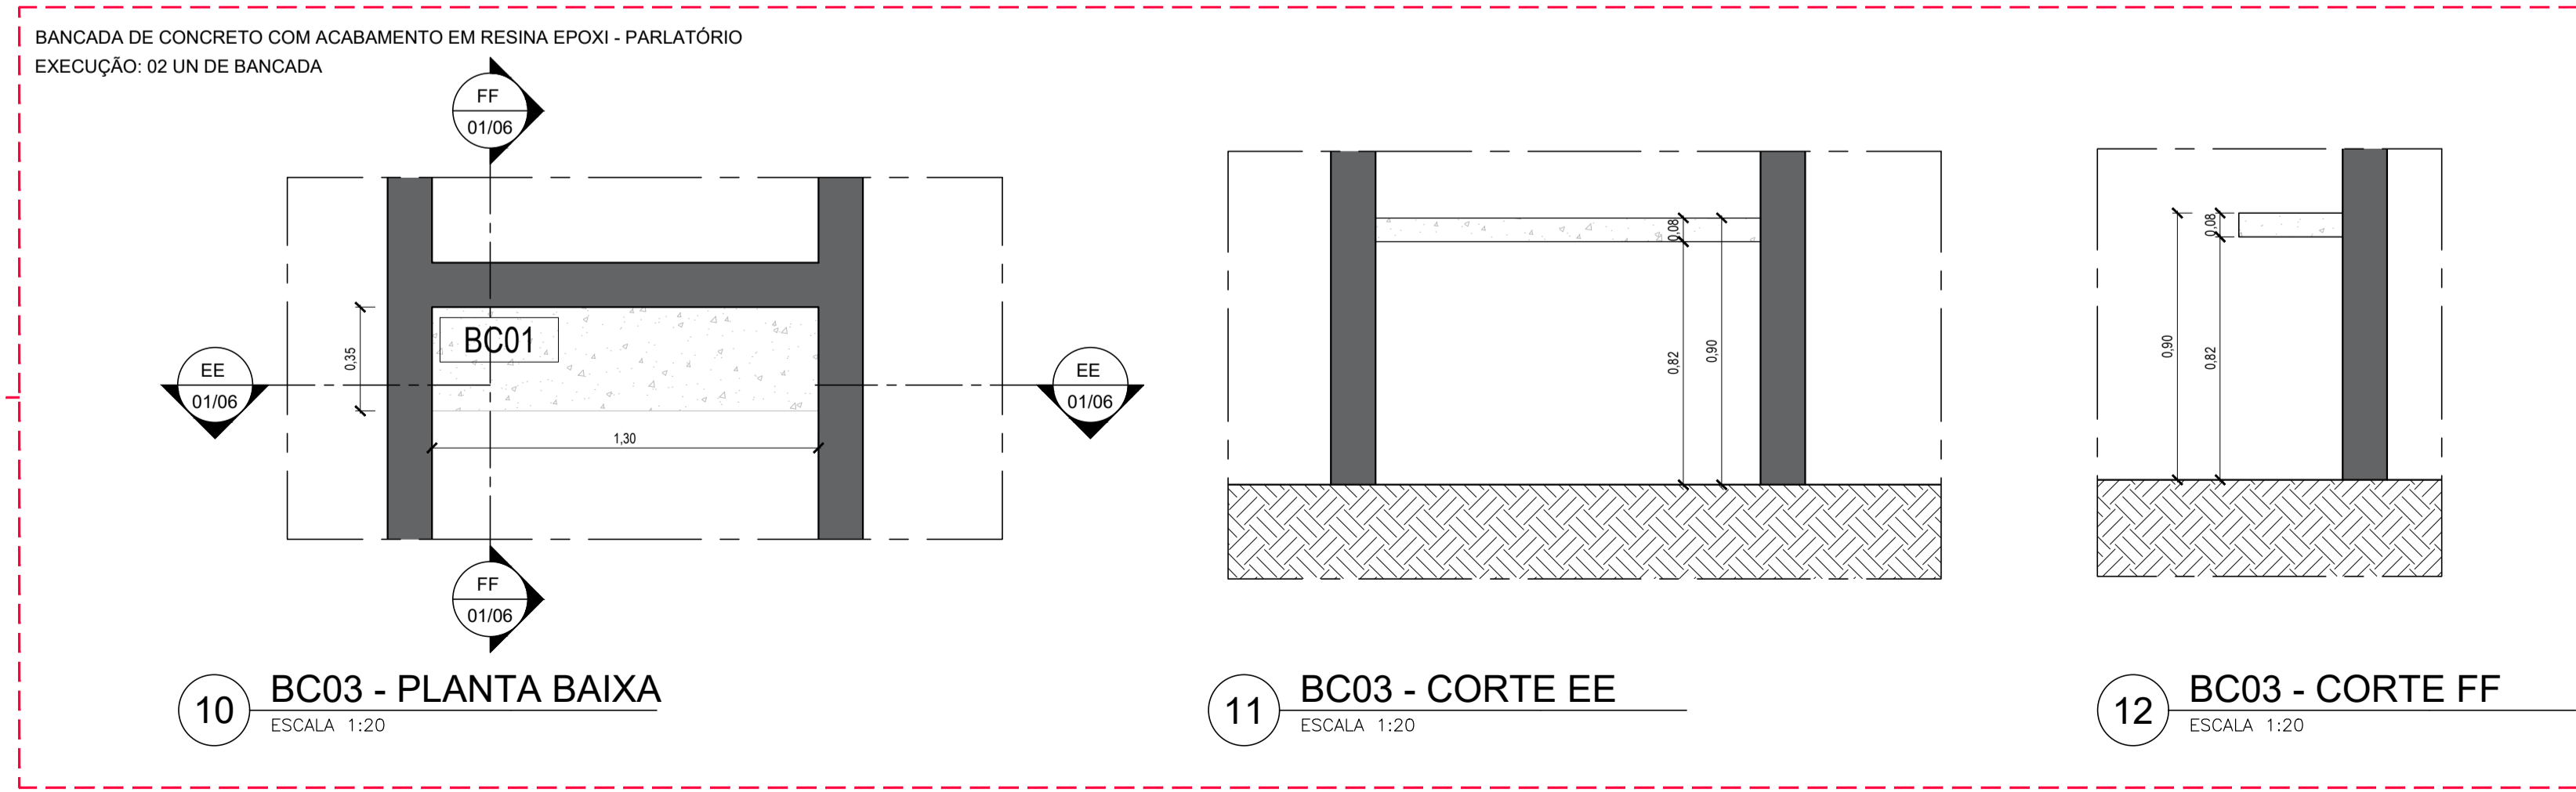

11 BC03 - CORTE EE  
ESCALA 1:20

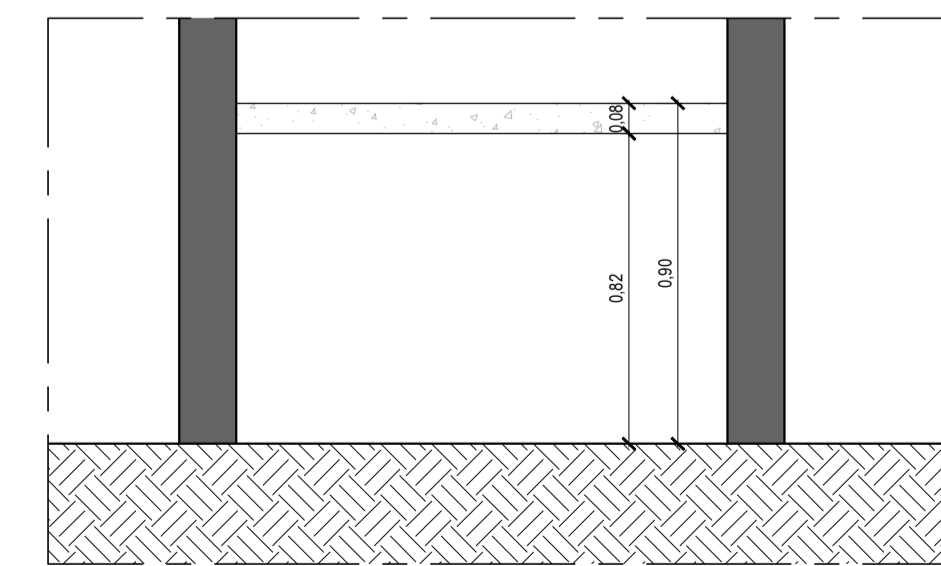

12 BC03 - CORTE FF  
ESCALA 1:20

REV.	DATA	DESCRIÇÃO	ELAB.	APROV.
R01	09/05/2025	Adequação Arquitetônica das necessidades in loco e as normas vigentes.	Fernanda	Catarina
R00	08/03/2019	Emissão inicial		

GOVERNO DO ESTADO DE PERNAMBUCO  
SECRETARIA DE PROJETOS ESTRATÉGICOS DE PERNAMBUCO - SEPE  
ESCRITÓRIO DE PROJETOS

OBJETO: PROJETO PARA ADEQUAÇÃO DOS SERVIÇOS DE OBRAS REMANESCENTES DA AMPLIAÇÃO DA PENITENCIÁRIA JUIZ PLÁCIDO DE SOUZA

CONTRATANTE: Secretaria de Administração Penitenciária e Ressocialização - SEAP  
CONTRATADA: Secretaria de Projetos Estratégicos (SEPE)

LOCALIZAÇÃO: Rua Espírito Santo, 36 - Vassoural, Caruaru - PE  
ETAPA: Projeto Executivo

PROPRIETÁRIO: Secretaria de Administração Penitenciária e Ressocialização - SEAP  
RESP. TÉCNICO: Irma Caetano de Holanda Lins CAU-PE: A462497

AUTORIA: RRT INICIAL: 8351611  
Carlos Roballo CAU 192164-9 / PE  
Anderson Silva CAU/PE A103305-0  
Patrícia Ribeiro CAU/PE A311176-8  
Paulo Ribeiro CAU/PE A276447-4

DISCIPLINA: PROJETO DE ARQUITETURA - DETALHAMENTO  
CONTEÚDO: BANCADAS - PARLATÓRIO / CONTROLE  
ESCALA: INDICADA  
DATA: MAIO/2025  
CODIFICAÇÃO: GOVPE-SPP-CAR-L00-PRP-PJP-BAN-PE-ARQ-P000.dwg  
PRINCHA: 01/06 R01