




01 PLANTA DE LOCAÇÃO - TRIAGEM IDENTIFICAÇÃO
ESCALA 1:200

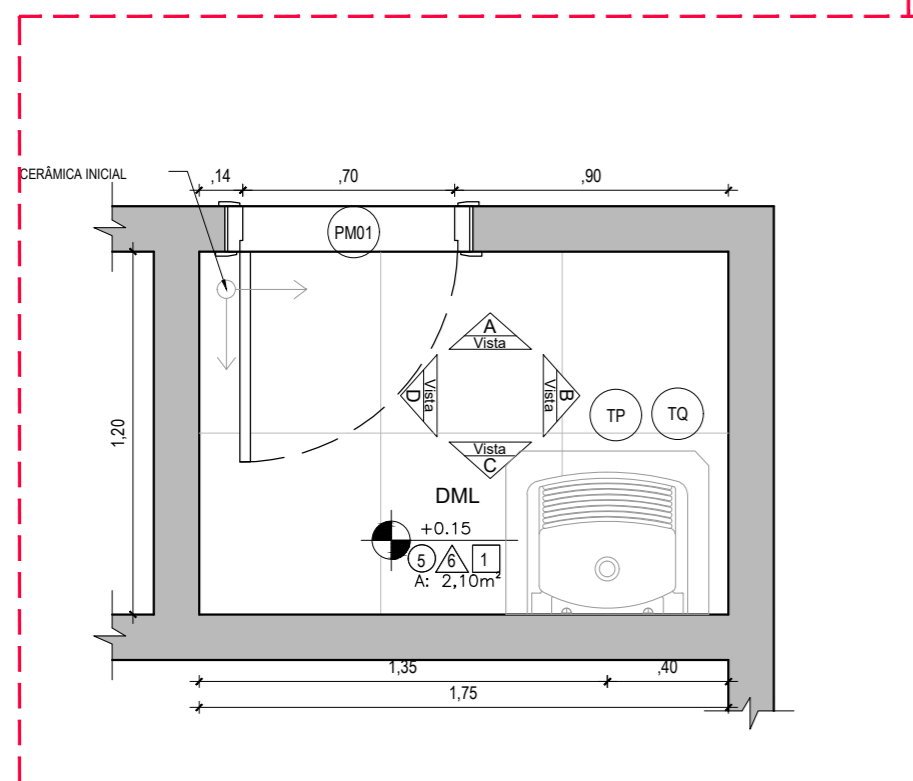


01 PLANTA DE LOCAÇÃO - TRIAGEM IDENTIFICAÇÃO
ESCALA 1:200

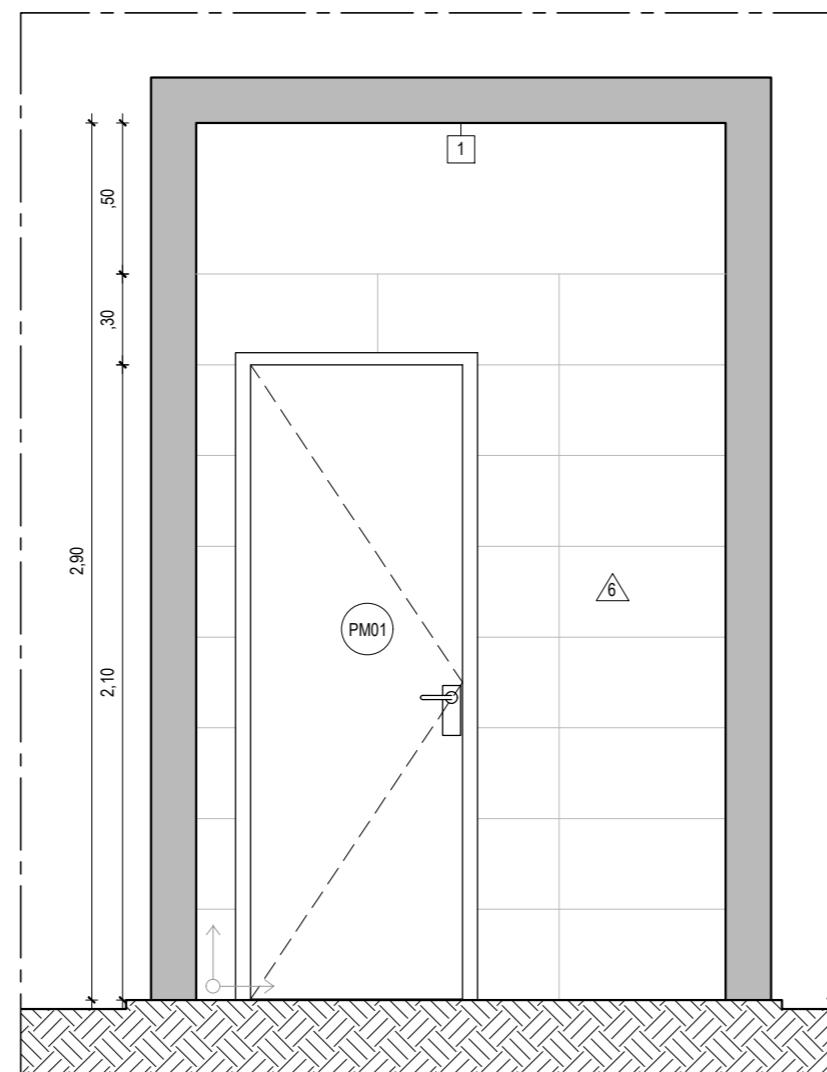


03 VISTA A - TRIAGEM IDENTIFICAÇÃO
ESCALA 1:25

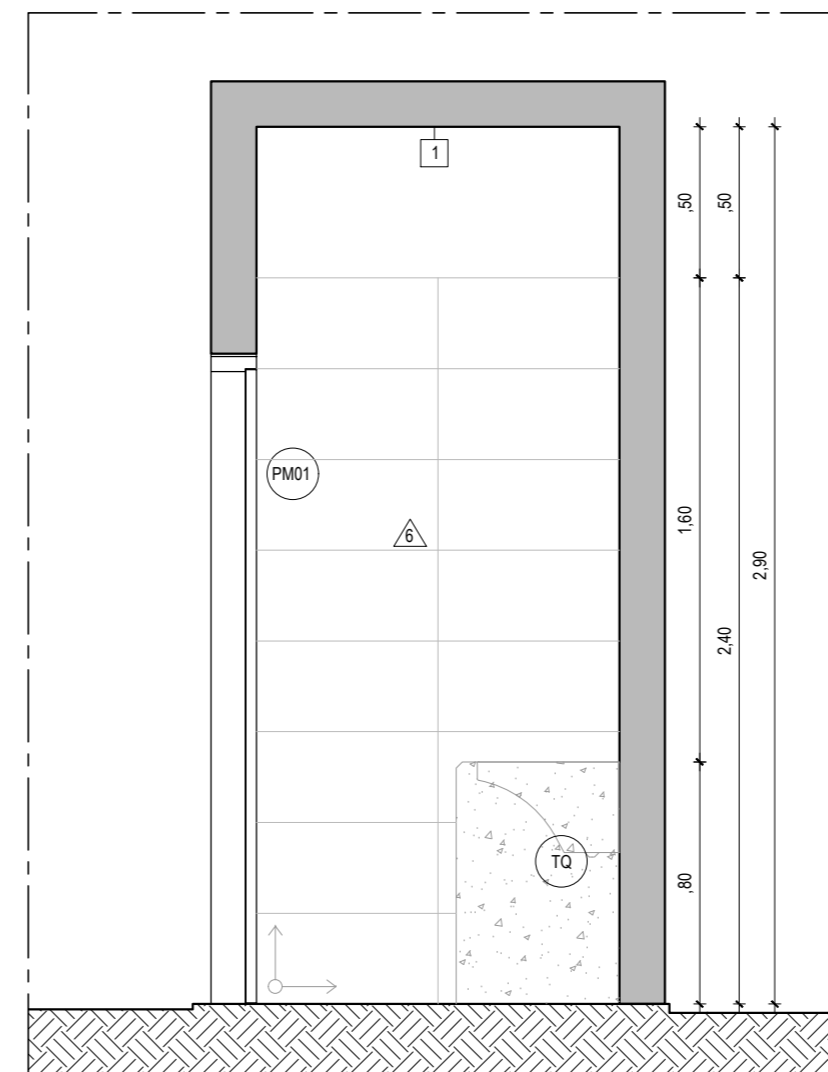

04 VISTA B - TRIAGEM IDENTIFICAÇÃO
ESCALA 1:25

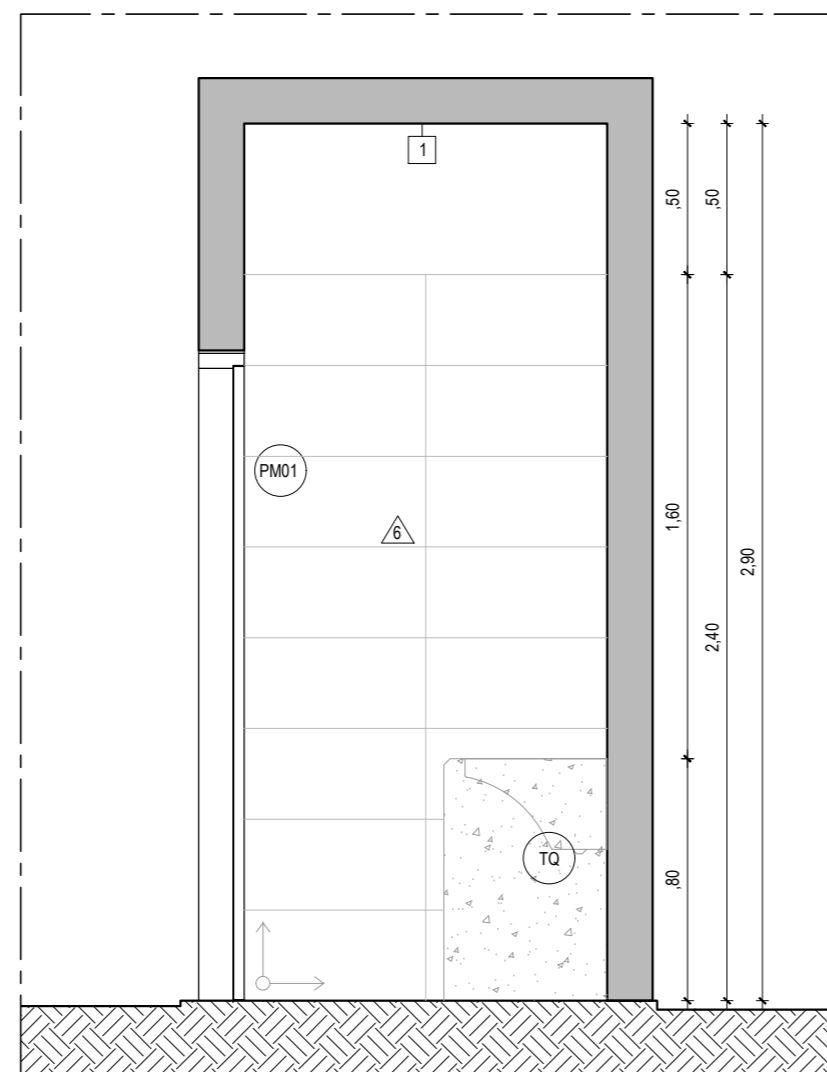


05 VISTA C - TRIAGEM IDENTIFICAÇÃO
ESCALA 1:25

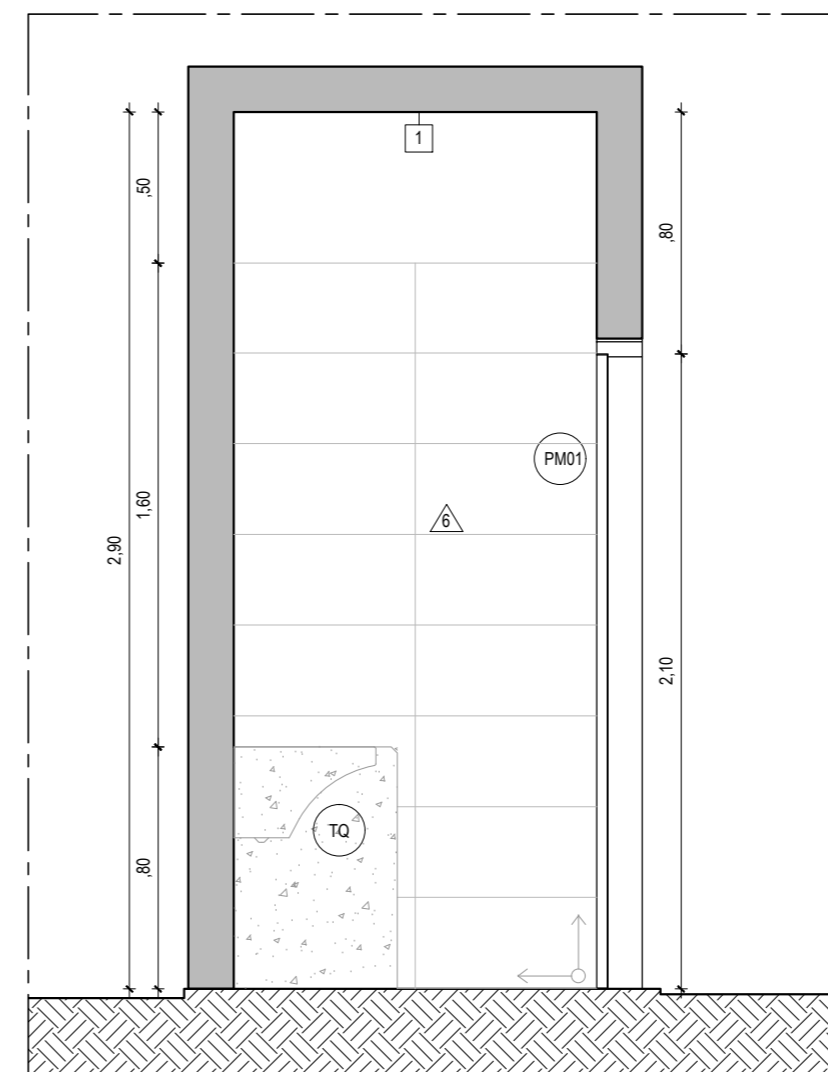

06 VISTA D - TRIAGEM IDENTIFICAÇÃO
ESCALA 1:25

REV.	DATA	DESCRIÇÃO	ELAB.	APROV.
R02	09/05/2025	Adequações das exigências da CEHAB	Patrícia	Catarina
R01	17/01/2025	Adequação Arquitetônica das necessidades in loco e as normas vigentes.	Anderson	Catarina
R00	08/03/2019	Emissão inicial		


GOVERNO DO ESTADO DE PERNAMBUCO
 SECRETARIA DE PROJETOS ESTRATÉGICOS DE PERNAMBUCO - SEPE
 ESCRITÓRIO DE PROJETOS

OBJETO: PROJETO PARA ADEQUAÇÃO DOS SERVIÇOS DE OBRAS REMANESCENTES DA AMPLIAÇÃO DA PENITENCIÁRIA JUIZ PLÁCIDO DE SOUZA

CONTRATANTE: Secretaria de Projetos Estratégicos (SEPE)	CONTRATADA: -
LOCALIZAÇÃO: Rua Espírito Santo, 36 - Vassoural, Caruaru - PE	ETAPA: Projeto Executivo
PROPRIETÁRIO: Secretaria de Administração Penitenciária e Ressocialização - SEAP	RESP. TÉCNICO: Irma Caetano de Holanda Lins CAU-PE: A462497

AUTORIA): RRT INICIAL: 8351611 Carlos Roballo CAU 192164-9 /PE	CO-AUTORIA): Anderson Silva CAU/PE A103305-0	Patrícia Ribeiro CAU/PE A311176-8	Paulo Ribeiro CAU/PE A276447-4
--	--	--------------------------------------	-----------------------------------

DISCIPLINA:
PROJETO DE ARQUITETURA - DETALHAMENTO

CONTEÚDO:
ÁREAS MOLHADAS - TRIAGEM IDENTIFICAÇÃO

ESCALA: INDICADA	DATA: MAIO/2025	CODIFICAÇÃO: GOVPE-SPP-CAR-L00-PRE_PJP-AMO-PE-ARQ-P000.dwg	FRANCHA: 06/21 R02
---------------------	--------------------	---	------------------------------