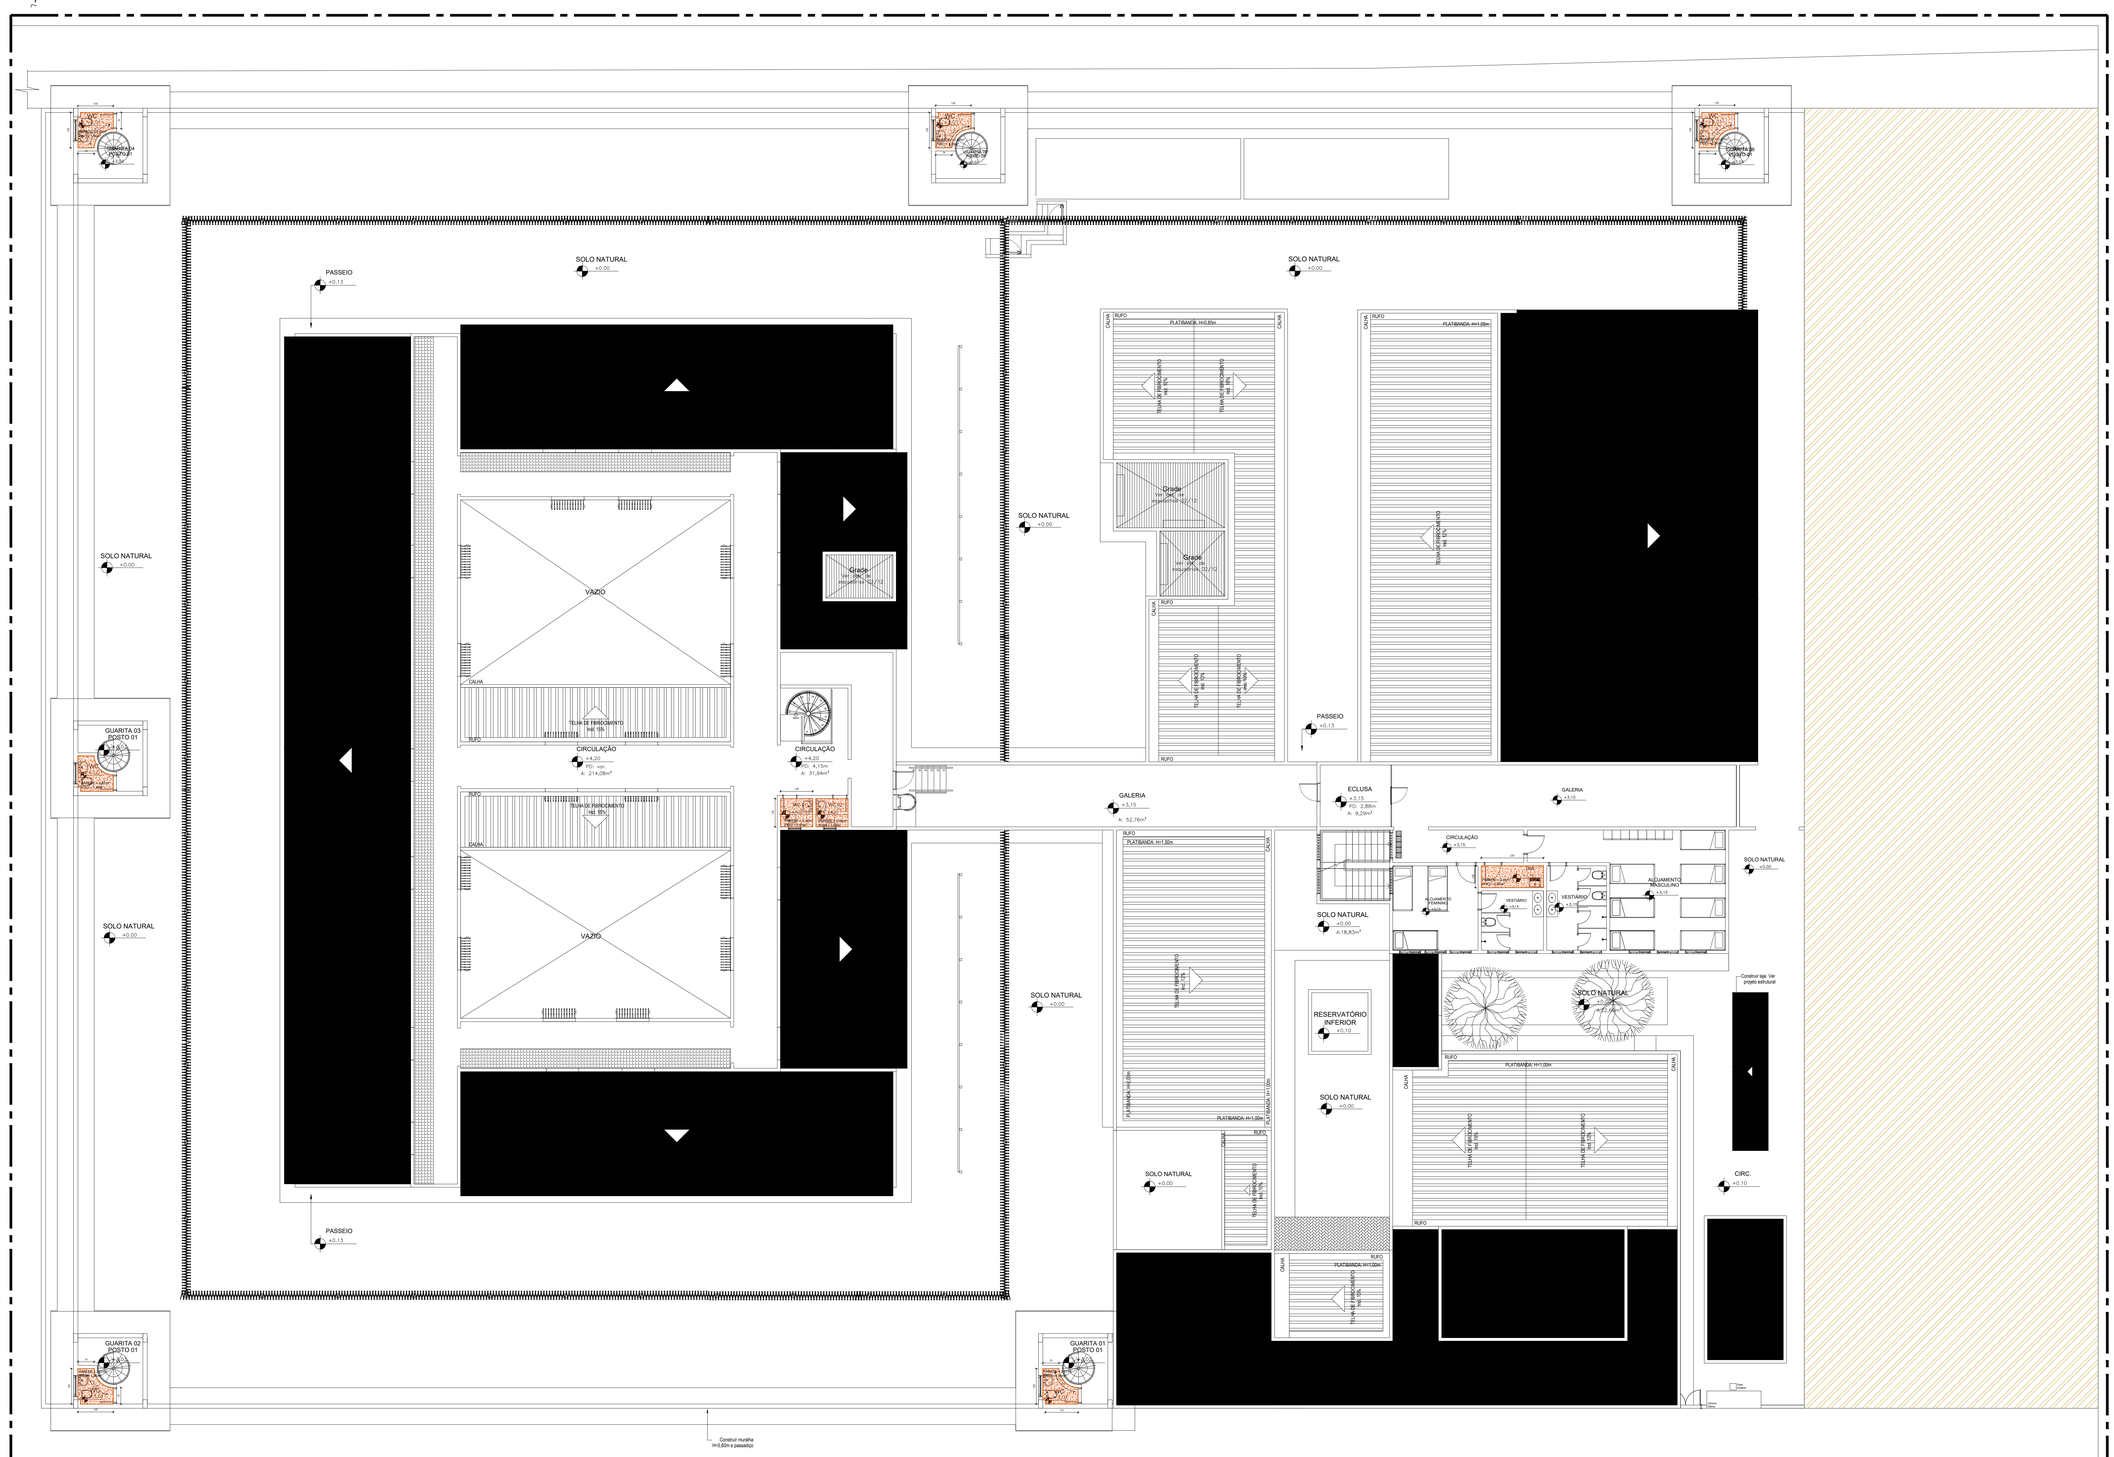

1 PLANTA DE CONSTRUIR - 1º PAVIMENTO
ESCALA 1:100

IMPERMEABILIZAÇÃO COM ARGAMASSA POLIMÉRICA			
AMBIENTE	PISO	PAREDE	ÁREA
PORTARIA - DML	2,55m²	2,79m²	5,34m²
TRIAGEM - DML	2,10m²	2,54m²	4,64m²
ACESSO ADM - DML	2,88m²	3,46m²	6,34m²
COZINHA - LAVAGEM CARRINHOS	5,73m²	4,44m²	10,17m²
COZINHA - DML	3,00m²	3,07m²	6,07m²
COZINHA - DML	2,41m²	2,78m²	5,19m²
COZINHA - DML	2,38m²	2,77m²	5,15m²
COZINHA - COCÇÃO	77,20m²	14,90m²	92,10m²
LAVAGEM DE PANELAS	10,53m²	6,08m²	16,61m²
GUARITA 01 / 02 / 03 /04 / 05 / 06	11,70m² (1,95m² x 6)	16,02m² (2,67m² x 6)	27,72m²
VIVÊNCIA COLETIVA - WC 01 / WC 02	3,86m² (1,93m² x 2)	4,92m² (2,46m² x 2)	8,78m²
VIVÊNCIA COLETIVA - DML	2,09m²	2,69m²	4,78m²
TOTAL:	127,22m²	67,23m²	192,89m²

LEGENDA

IMPERMEABILIZAÇÃO DE SUPERFÍCIE COM ARGAMASSA POLIMÉRICA

ÁREA PISO = 127,22m²

PAREDES COM IMPERMEABILIZAÇÃO COM COM ARGAMASSA POLIMÉRICA ATÉ 0,50CM

ÁREA PAREDES = 67,23m²

OBS1: TODOS OS PERÍMETROS DAS ÁREAS MOLHADAS DEVERÃO POSSUIR IMPERMEABILIZAÇÃO DAS PAREDES ATÉ UMA ALTURA DE 50CM.
OBS2: NO TELHADO, PARA A IMPERMEABILIZAÇÃO DAS PAREDES INTERNAS DA PLATIBANDA, TODO O PERÍMETRO TAMBÉM SERÁ IMPERMEABILIZADO ATÉ UMA ALTURA DE 50CM. NO PLANO HORIZONTAL, AS LAJES SERÃO IMPERMEABILIZADAS COM EMULSÃO ASFÁLTICA ONDE HOUVER TELHAS E, NAS LAJES DESCOBERTAS USAR MANTA ASFALTICA.
OBS3: EM TODAS AS ÁREAS IMPERMEABILIZADAS, DEVERÁ SER INSTALADA TELA DE POLIESTER NOS CANTOS DE PAREDE.
OBS4: EM TODAS AS ÁREAS IMPERMEABILIZADAS, OS RALOS DEVERÃO TER TRATAMENTO COM EMULSÃO ASFÁLTICA. TODA PLATIBANDA IRÁ RECEBER ACABAMENTO COM CHAPIM.

REV.	DATA	DESCRIÇÃO	ELAB.	APROV.
R02	09/05/2025	Adequações das exigências da CEHAB	Patrícia	Catarina
R01	17/01/2025	Adequação Arquitetônica das necessidades in loco e as normas vigentes.	Patrícia	Catarina
R00	08/03/2019	Emissão inicial		

Secretaria de Projetos Estratégicos

GOVERNO DO ESTADO DE PERNAMBUCO
SECRETARIA DE PROJETOS ESTRATÉGICOS DE PERNAMBUCO - SEPE
ESCRITÓRIO DE PROJETOS

OBJETO:
PROJETO PARA ADEQUAÇÃO DOS SERVIÇOS DE OBRAS REMANESCENTES DA AMPLIAÇÃO DA PENITENCIÁRIA JUÍZ PLÁCIDO DE SOUZA

CONTRATANTE:
Secretaria de Administração Penitenciária e Ressocialização - SEAP

CONTRATADA:
Secretaria de Projetos Estratégicos (SEPE)

LOCALIZAÇÃO:
Rua Espírito Santo, 36 - Vassoural, Caruaru - PE

ETAPA:
Projeto Executivo

PROPRIETÁRIO
Secretaria de Administração Penitenciária e Ressocialização - SEAP

RESP. TÉCNICO:
Irma Caetano de Holanda Lins
CAU-PE: A462497

AUTOR(A):
RRT INICIAL: 8351611
Carlos Roballo
CAU 192164-9 /PE

CO-AUTOR(A):
Anderson Silva
CAU/PE A103305-0

Patrícia Ribeiro
CAU/PE A311176-8

Paulo Ribeiro
CAU/PE A276447-4

govbr Documento assinado digitalmente
PATRICIA HEWELLY RIBEIRO DA SILVA
Data: 15/05/2025 10:54:45-0300
Verifique em https://validar.iti.gov.br

DISCIPLINA:
PROJETO DE ARQUITETURA

CONTEÚDO:
PLANTA DE IMPERMEABILIZAÇÃO - 1º PAVTO

PRANCHA:
13/33 R02

ESCALA:
INDICADA

DATA:
MAIO/2025

CODIFICAÇÃO:
GOVPE-SPP-CAR-L00-PRE_PJP-GER-PE-ARQ-P000.dwg