
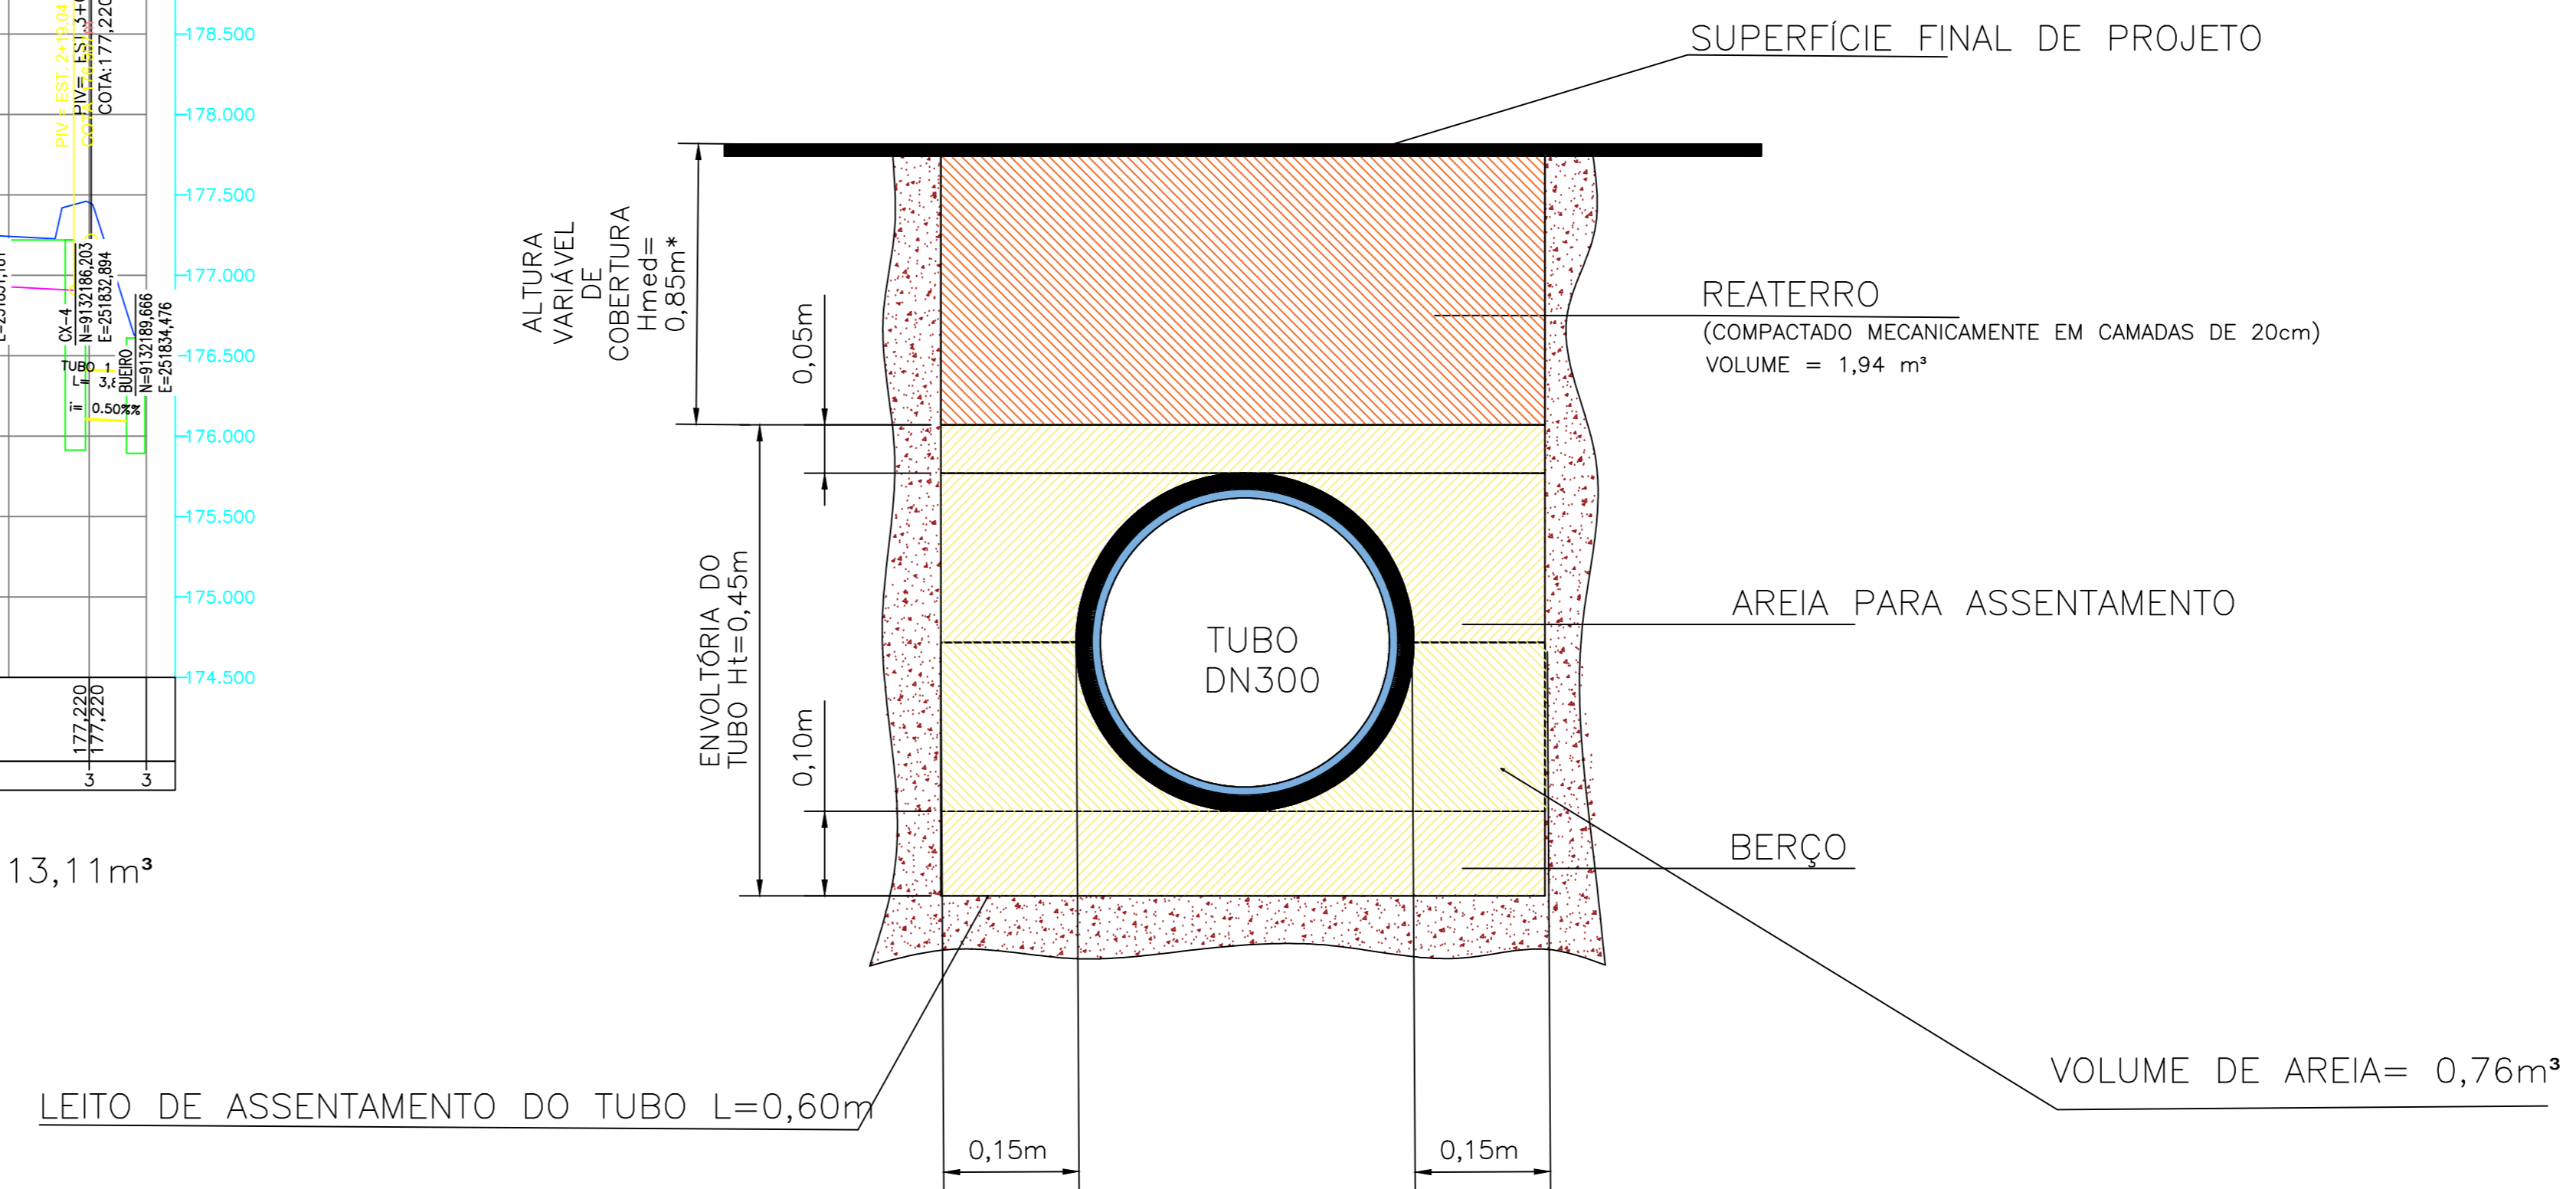
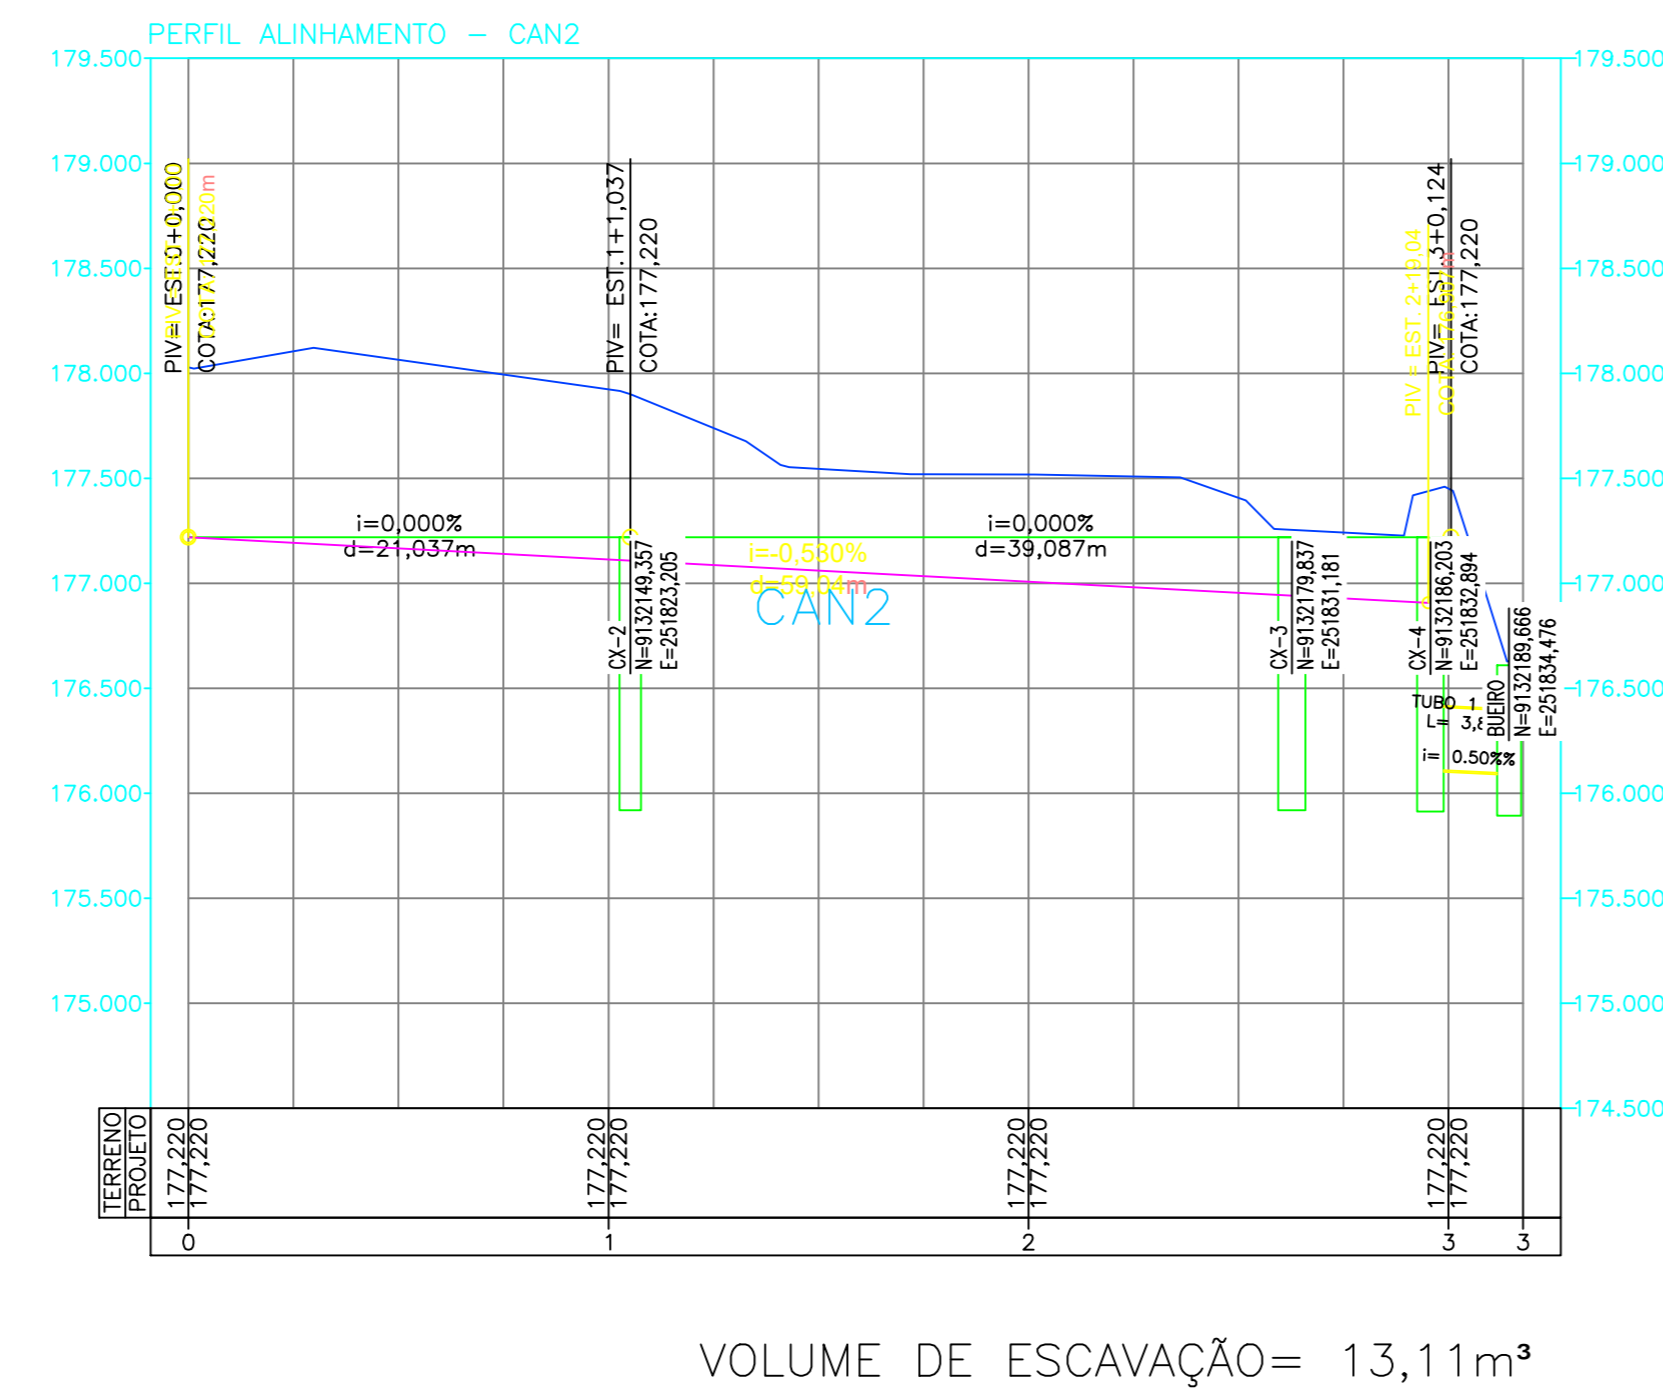




DETALHE 01- TUBO DE 300MM

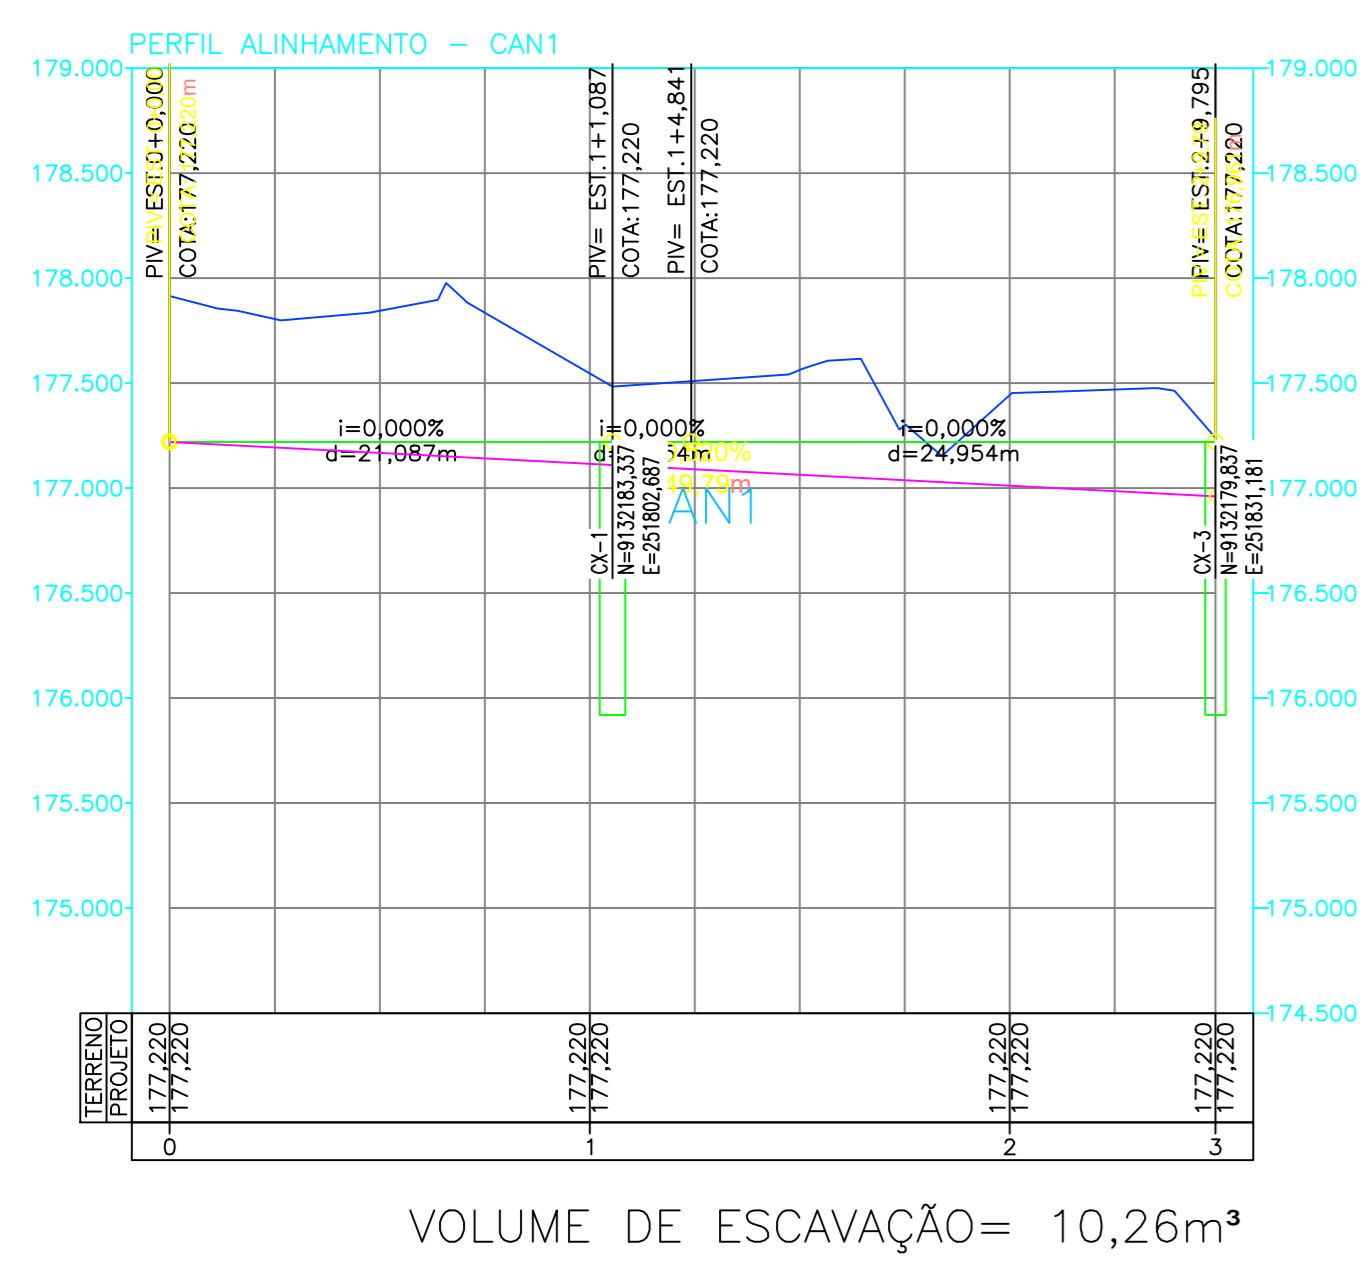




SEÇÃO TUBO

Sem escala
 *ALTURA MÍNIMA DE REATERRO 80cm
 VOLUME DE ESCAVAÇÃO= 2,97 m³

CAIXA DE LIGAÇÃO

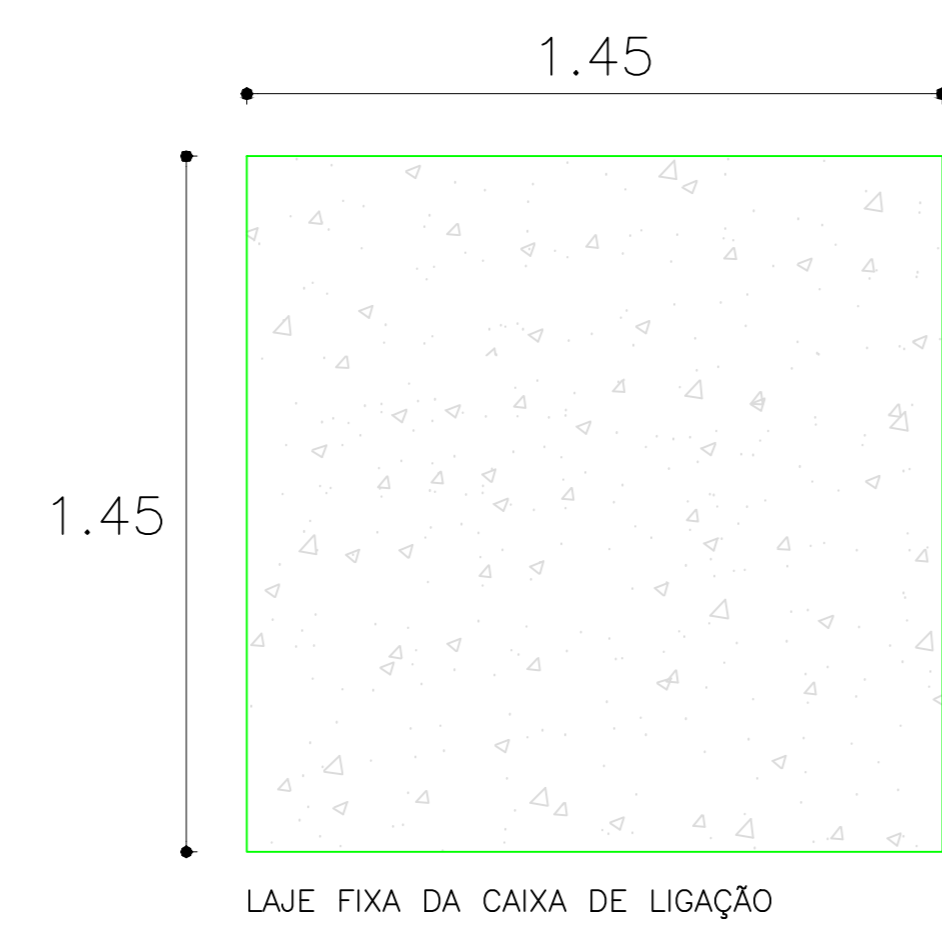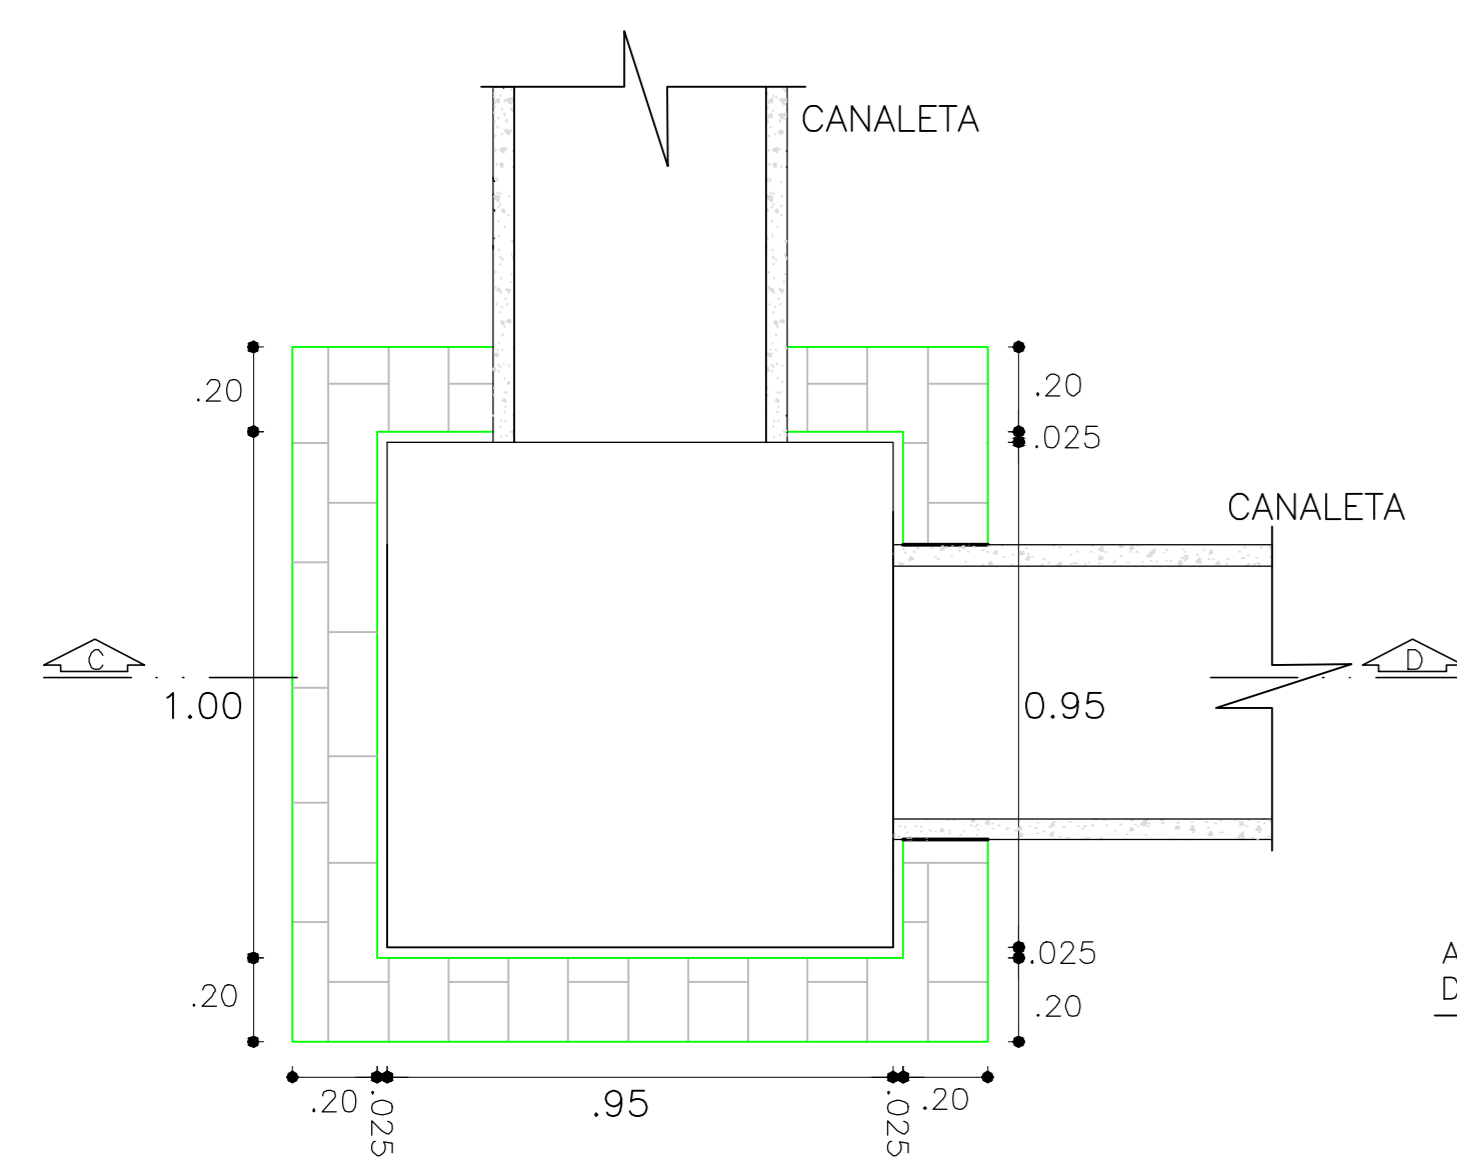


CAIXA DE LIGAÇÃO

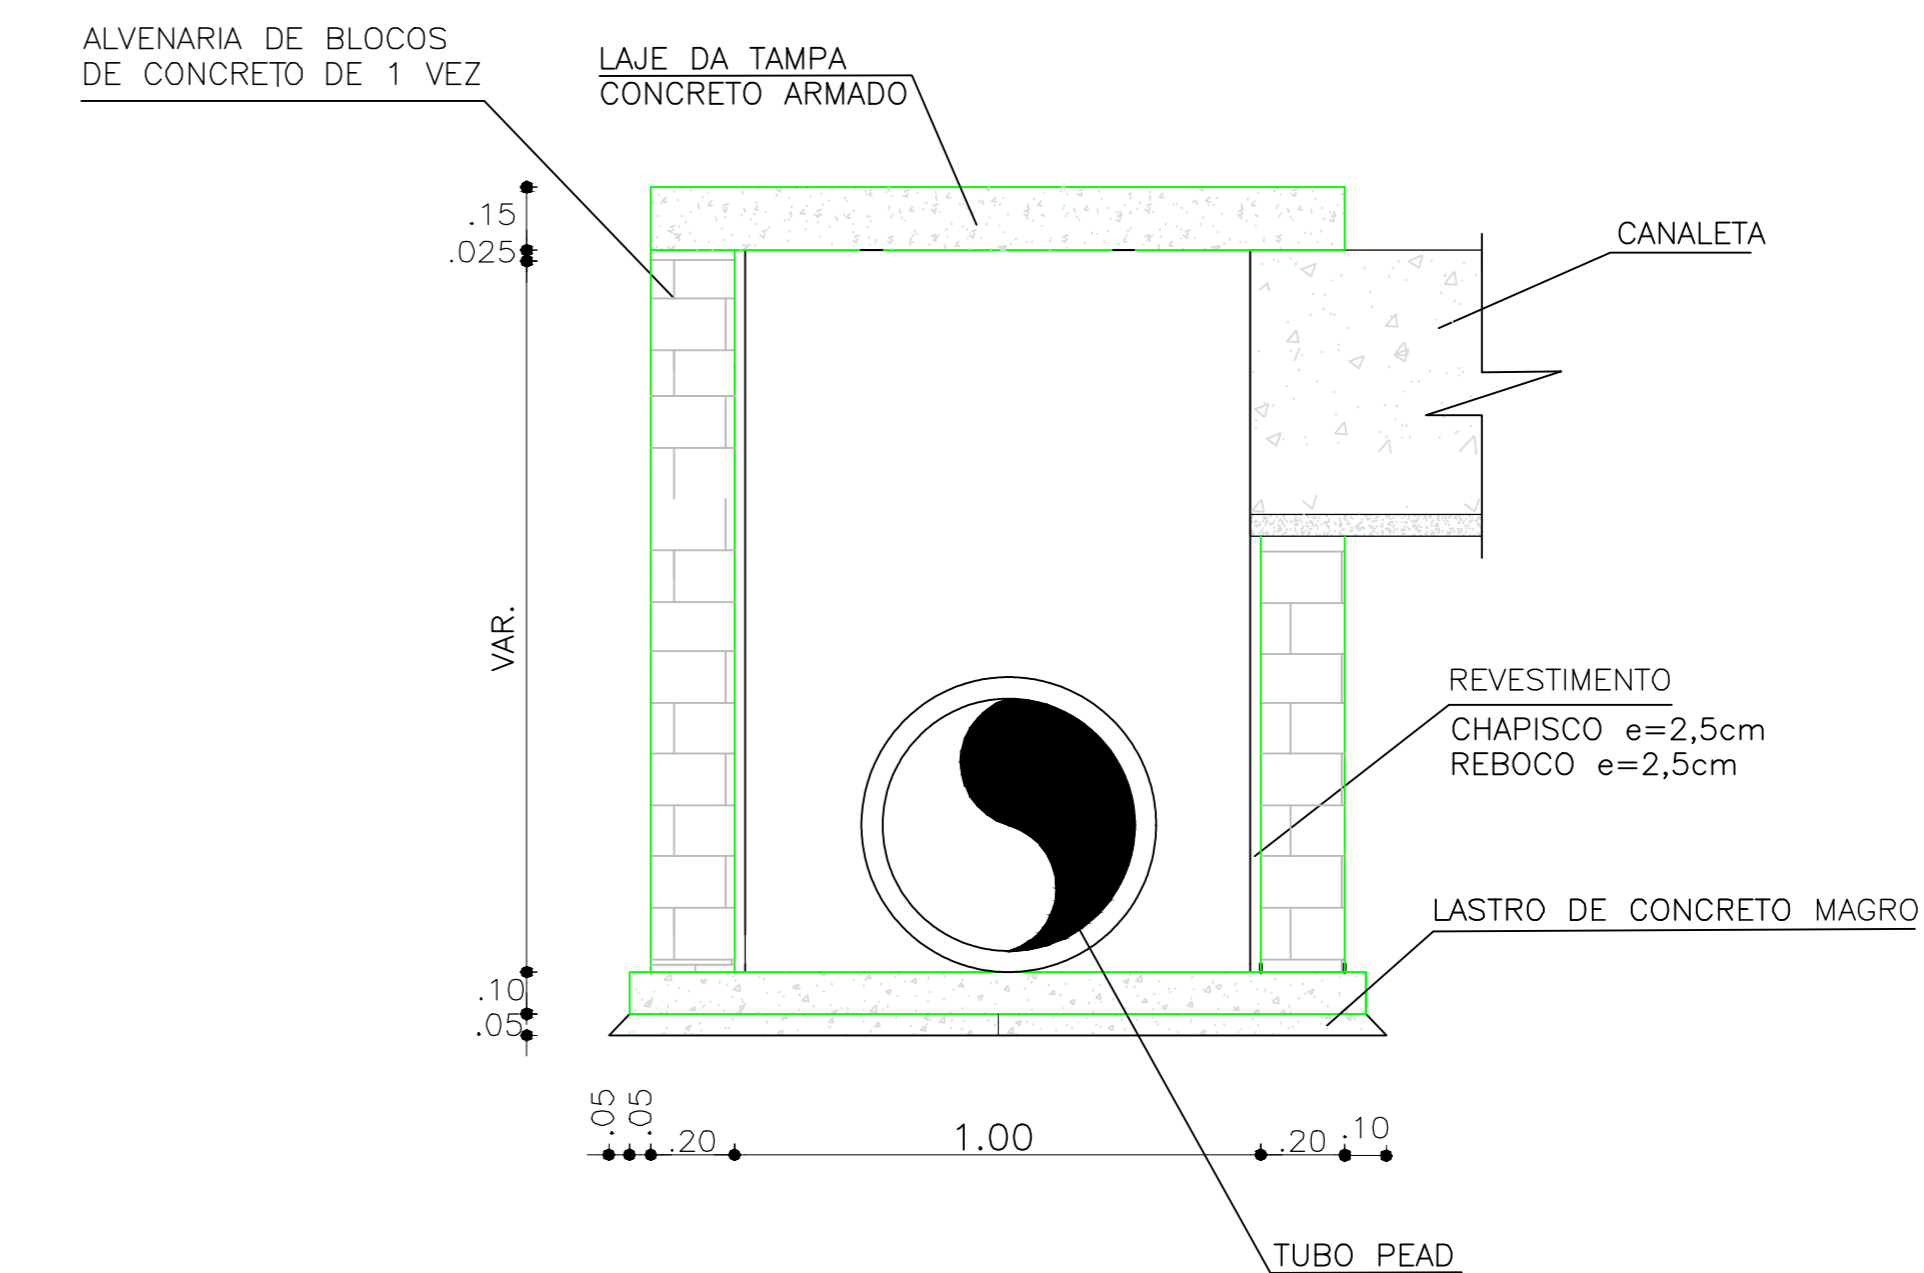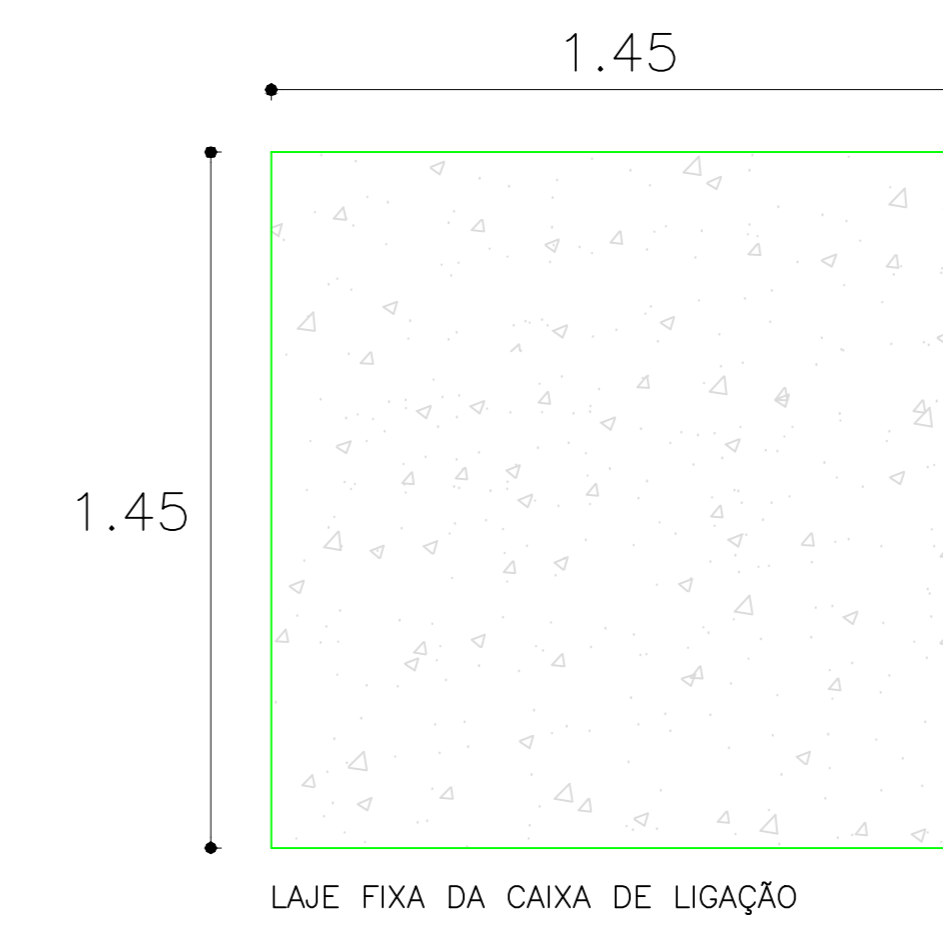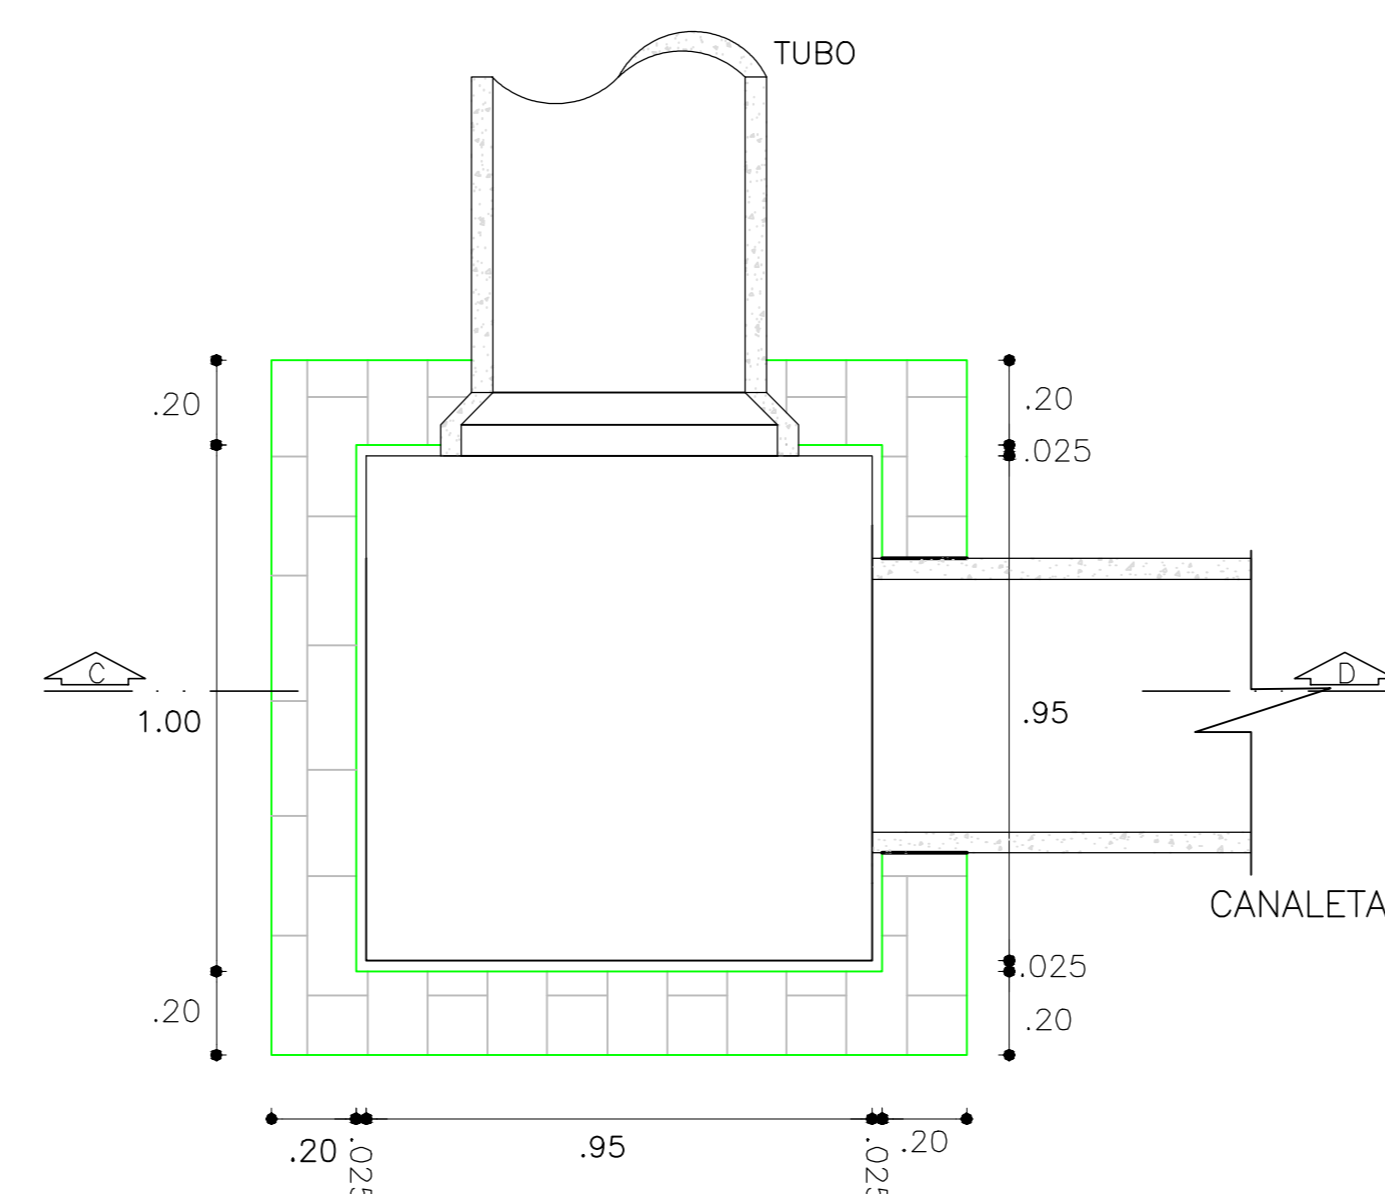

CORTE CD
 Sem escala

PLANTA BAIXA
 Sem escala

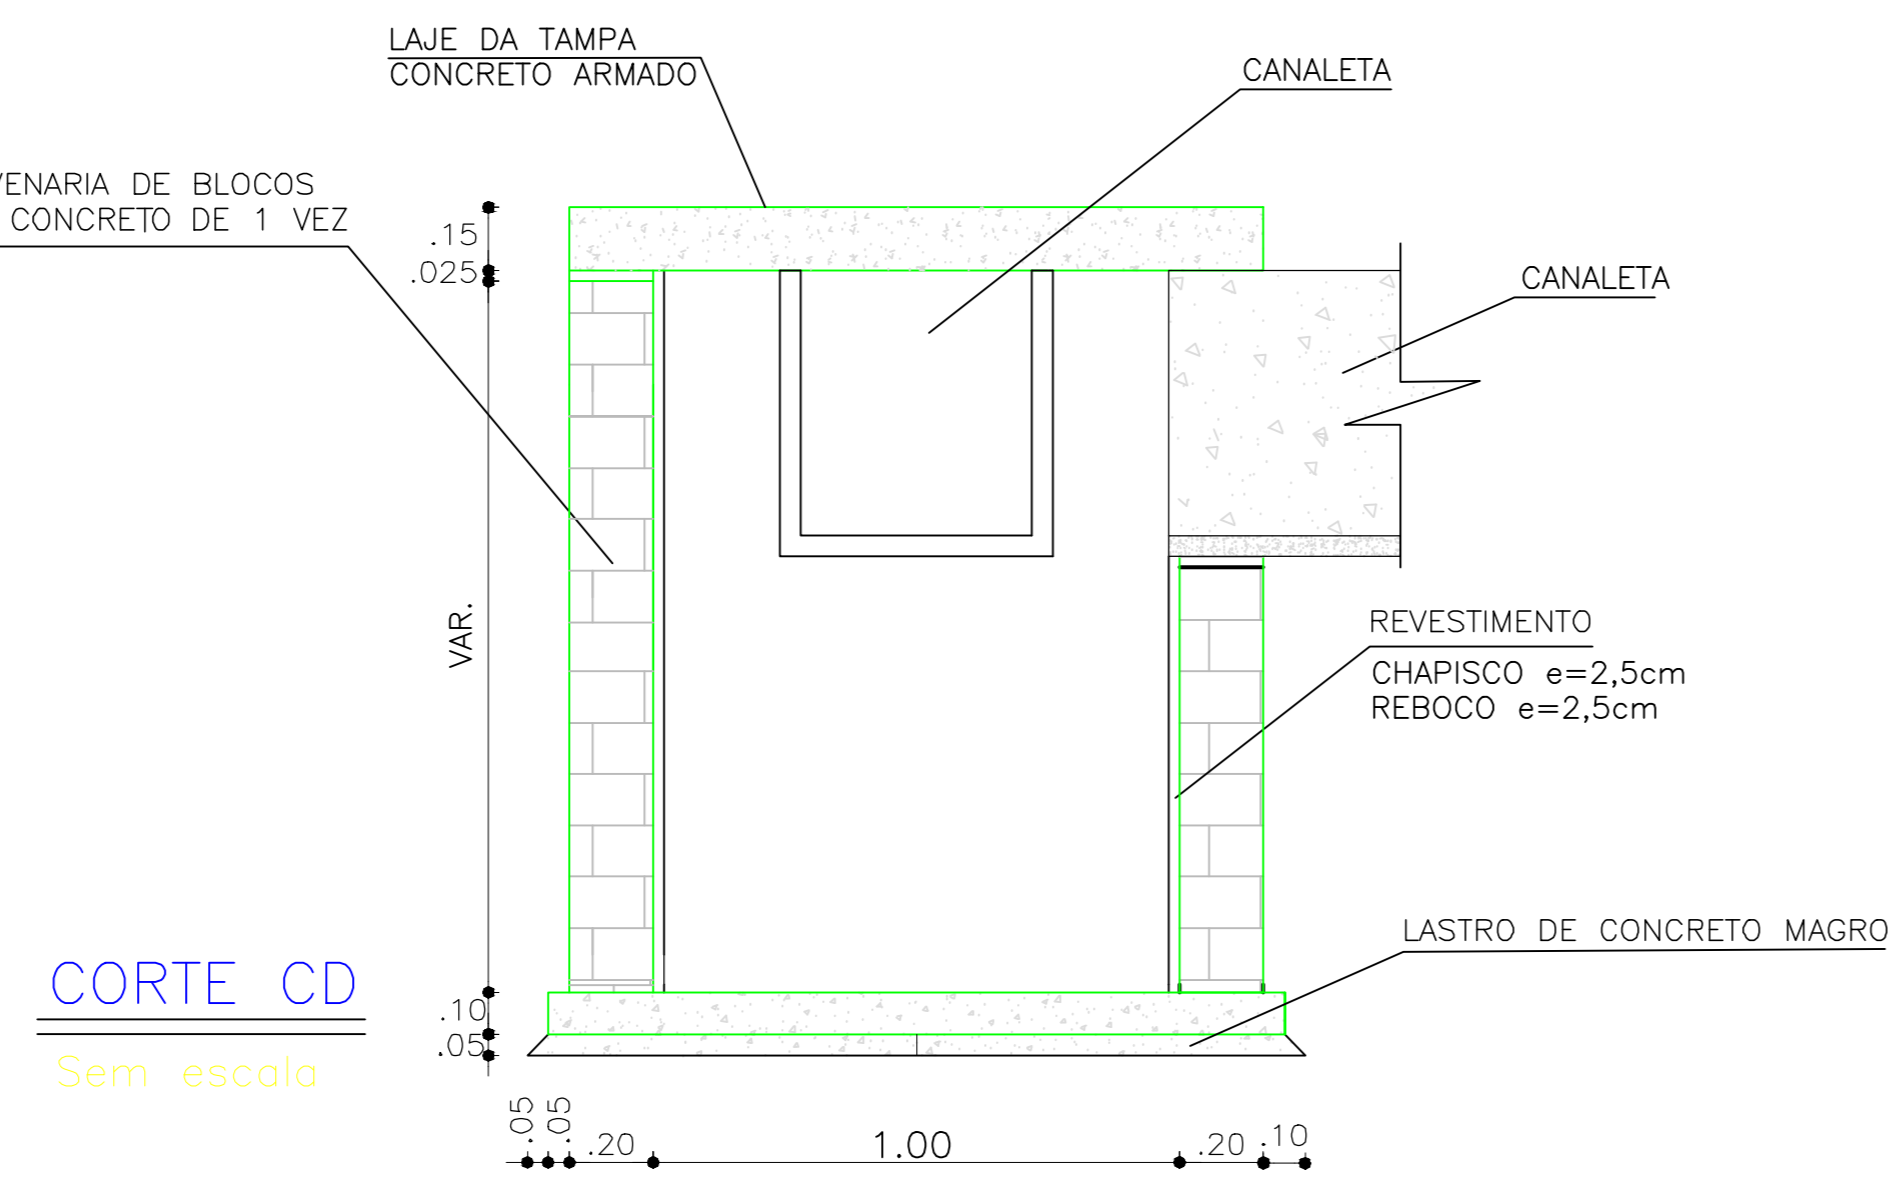

CORTE CD
 Sem escala

PLANTA BAIXA
 Sem escala

REV.	DATA	DESCRIÇÃO	ELAB.	APROV.
01	06/05/2025	EMISSÃO INICIAL		

GOVERNO DO ESTADO DE PERNAMBUCO
 SECRETARIA DE PROJETOS ESTRATÉGICOS DE PERNAMBUCO - SEPE
 ESCRITÓRIO DE PROJETOS

PROJETO DE IMPLANTAÇÃO DE UMA DELEGACIA 1A NA CIDADE DE CARPINA - PE

SECRETARIA DE DEFESA SOCIAL - SDS
 CONTRATAÇÃO

AV. PRESIDENTE GETÚLIO VARGAS, CENTRO - CARPINA/PE

PROPRIETÁRIO: SDS - SECRETARIA DE DEFESA SOCIAL
 CNPJ: 02.860.040/0001-00

RESPONSAVEL TÉCNICO: IRMA CAETANODE HOLANDA LINS
 CARPINA-PE: 446248-7

DEBORA GONCALVES VASCONCELOS
 CREA: 181638605-7 PE

DISCIPLINA: PROJETO DE INFRA - DRENAGEM - DELEGACIA 1A - CARPINA - PE
 ETAPA: EXECUTIVO

CONTEUDO: DETALHAMENTO
 FRANCA

ESCALA: PLANTA
 DATA: JUL/2025
 CÓDIGO: COPE-SP-CPN-LOG-DEL-1A-GER-PE-GR-02_2 (3)

02/02 R0