



FACHADA LATERAL - EDIFICAÇÃO PRINCIPAL
 ESCALA 1/50

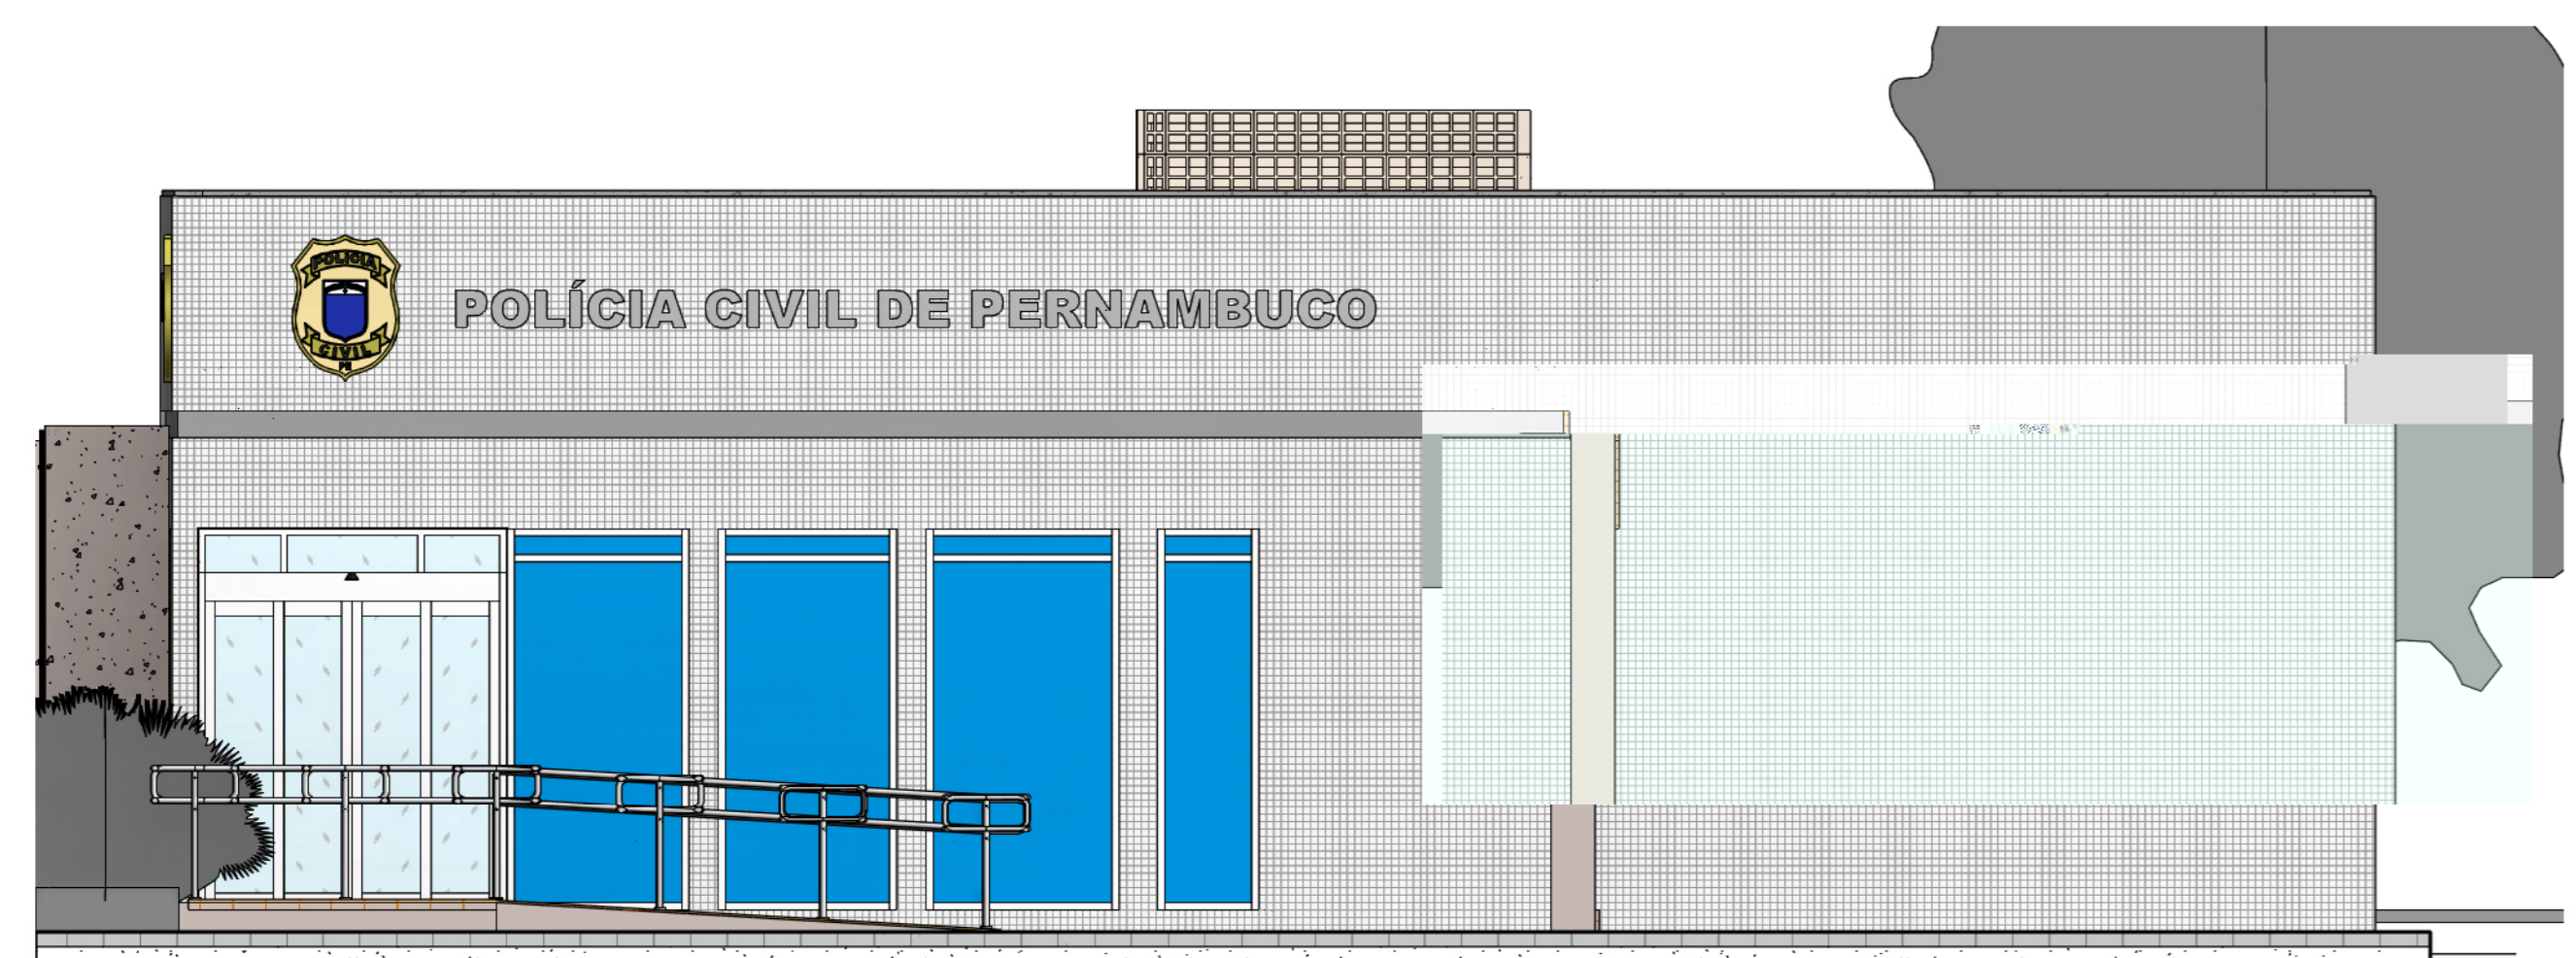

FACHADA FRONTAL - EDIFICAÇÃO PRINCIPAL
 ESCALA 1/50

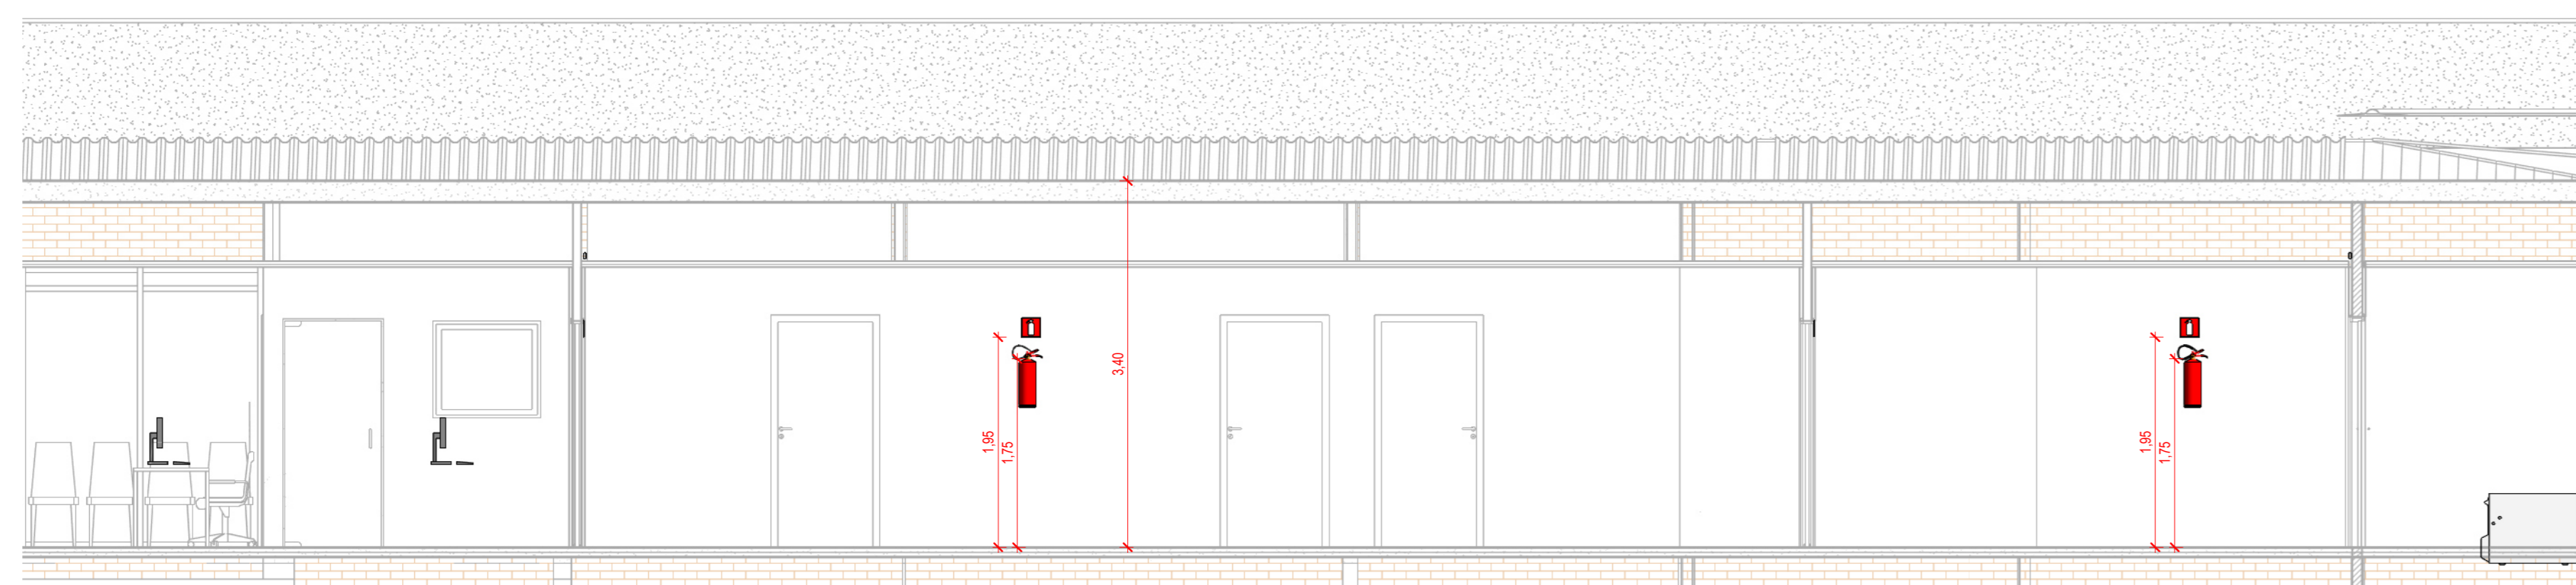


CORTE AA - EDIFICAÇÃO PRINCIPAL
 ESCALA 1/50

SINALIZAÇÃO DE EMERGÊNCIA - GERAL						
QTD	CÓDIGO	SÍMBOLO	SIGNIFICADO	DIMENSÕES	FORMA E CORE	APLICAÇÃO
1	S2/D		SAÍDA DE EMERGÊNCIA	316 x 158	Placa fotoluminescente Fotoluminescente	INDICAÇÃO DE SAÍDA DE EMERGÊNCIA OU DIREÇÃO DE UMA SAÍDA DE EMERGÊNCIA. DIMENSÕES MÍNIMAS L x C=316
3	S3		SAÍDA DE EMERGÊNCIA	316 x 158	Placa fotoluminescente Fotoluminescente	INDICAÇÃO DE UMA SAÍDA DE EMERGÊNCIA EM UM ANJULO ACIMA DA PORTA, PARA RESERVA DO SEU NECESSO
1	S12		SAÍDA DE EMERGÊNCIA	316 x 158	Placa fotoluminescente Fotoluminescente	INDICAÇÃO DA SAÍDA DE EMERGÊNCIA, COM O SEU COMPLEMENTO DO PICTOGRAMA FOTOLUMINESCENTE DE UM INDIVÍDUO EM MOVIMENTO
3	E5		EXTINTOR DE INCÊNDIO	179	Placa fotoluminescente Fotoluminescente	INDICAÇÃO DE LOCALIZAÇÃO DOS EXTINTORES DE INCÊNDIO






QUADRO DE ÁREA	
ÁREA CONSTRUÍDA EDIFICAÇÃO	332,15 m²
ÁREA TOTAL DA COBERTURA	208,30 m²
ÁREA DO TERRENO	628,00 m²

LUMINÁRIAS		
QTDE	ITEM	
3	Luminária de Emergência na parede	
3	Luminária de Emergência no teto	

EXTINTORES E COMPONENTES	
QTDE	DESCRIÇÃO
3	Extintor PQS 6KG - 20-B-C
1	Suporte (tripé) para Extintores
2	Suporte Universal de Extintor

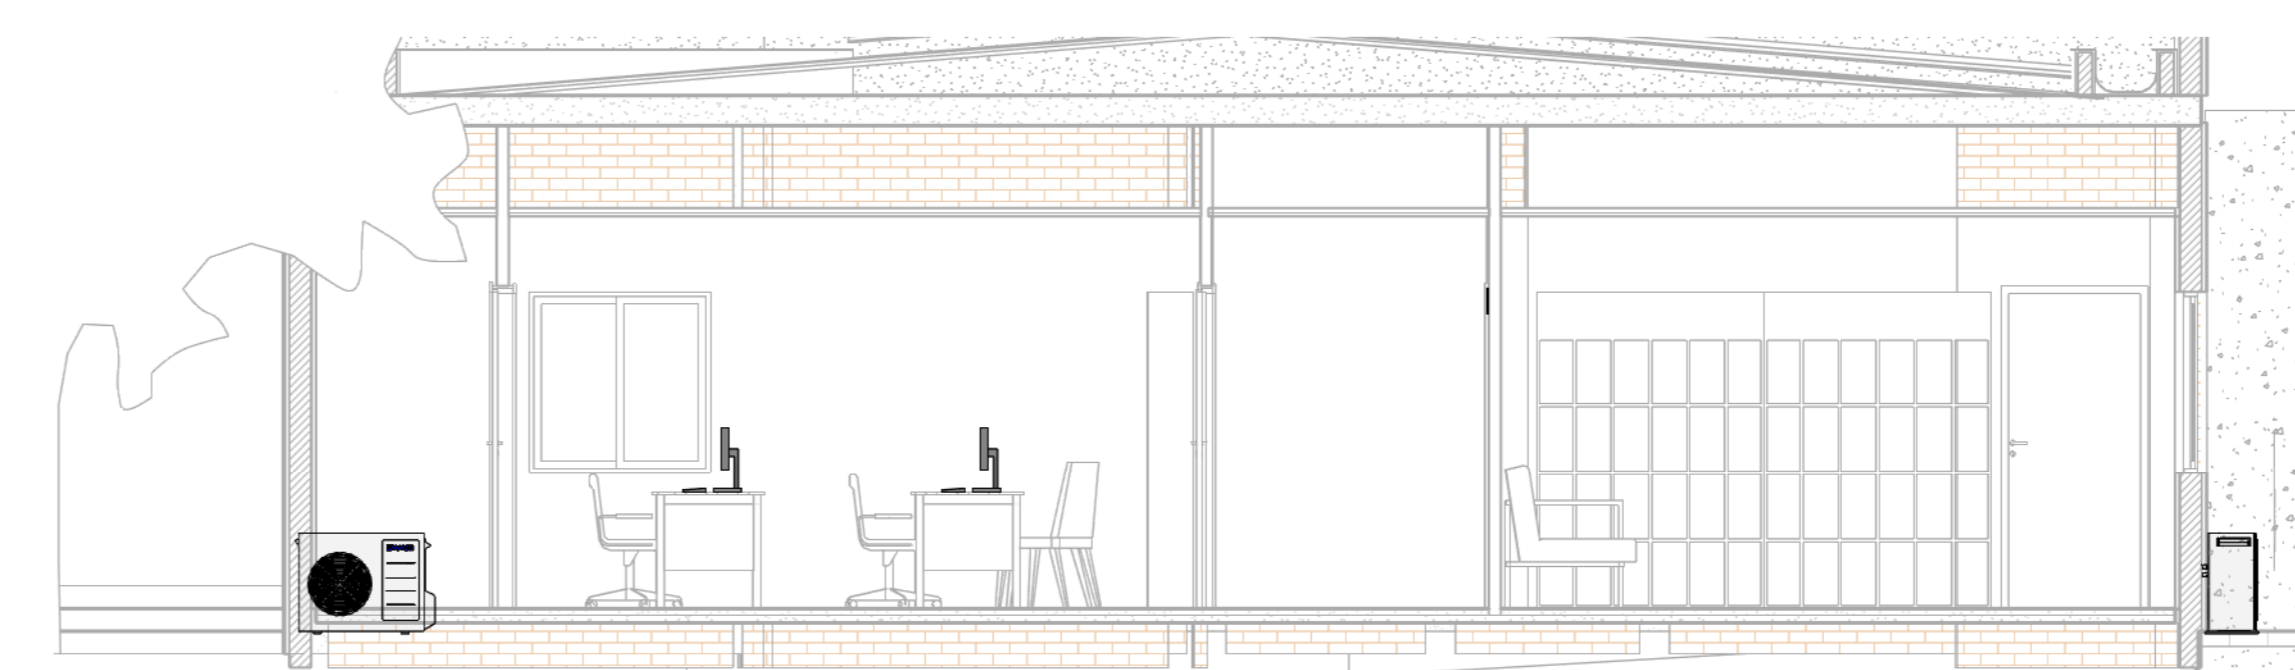

CORTE BB - EDIFICAÇÃO PRINCIPAL
 ESCALA 1/50

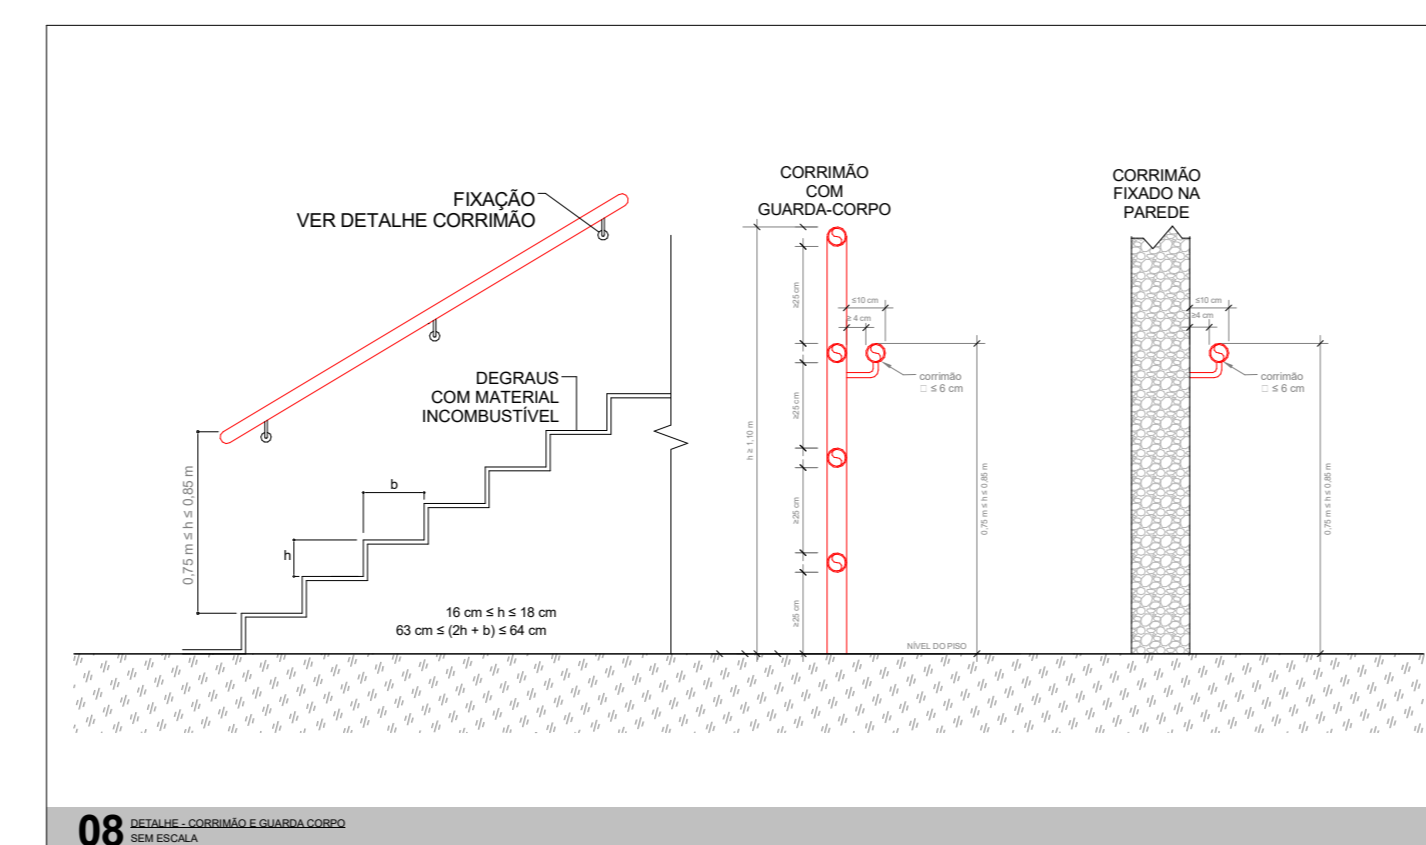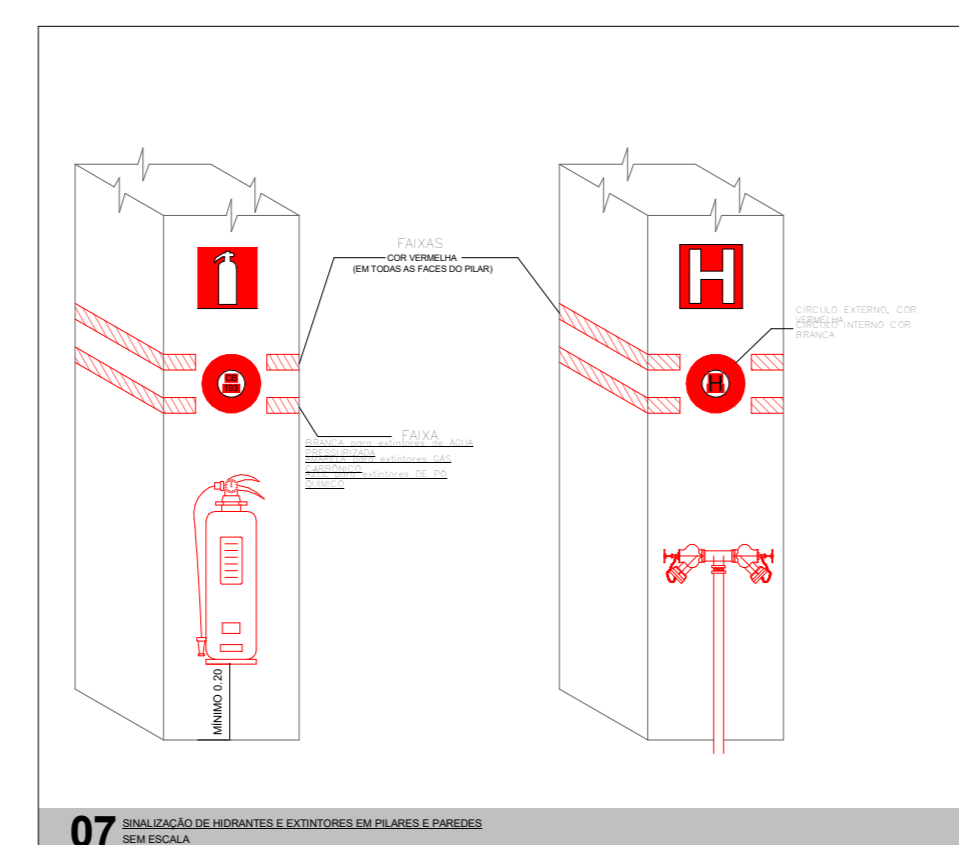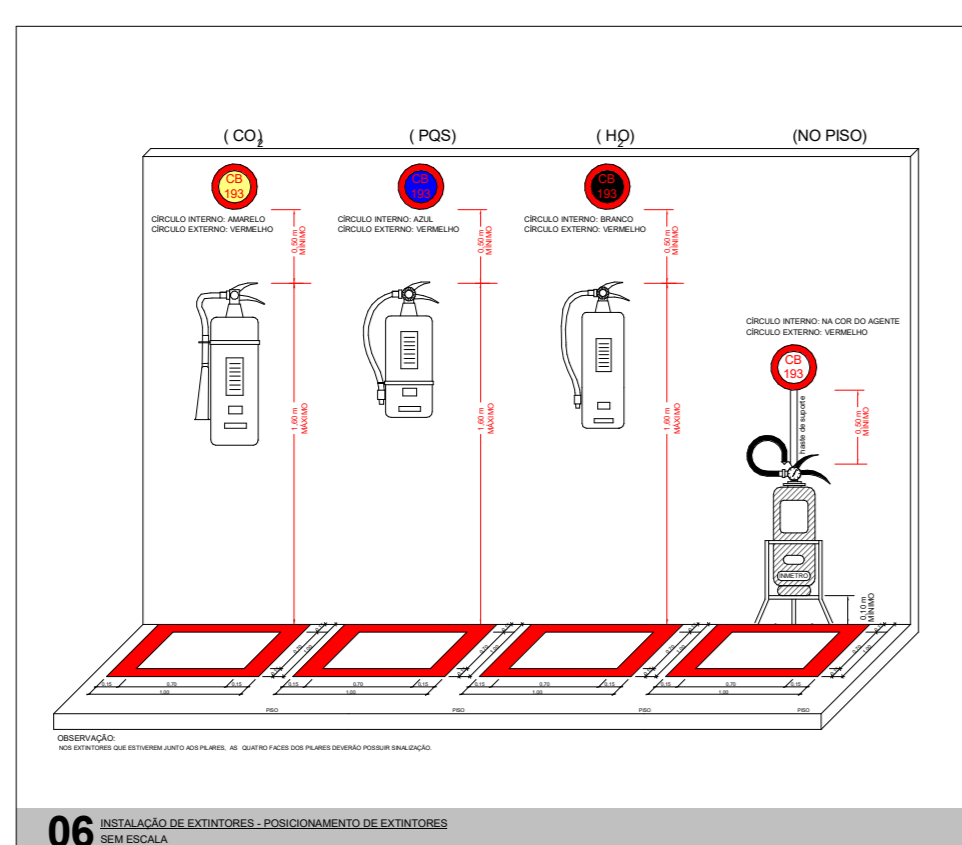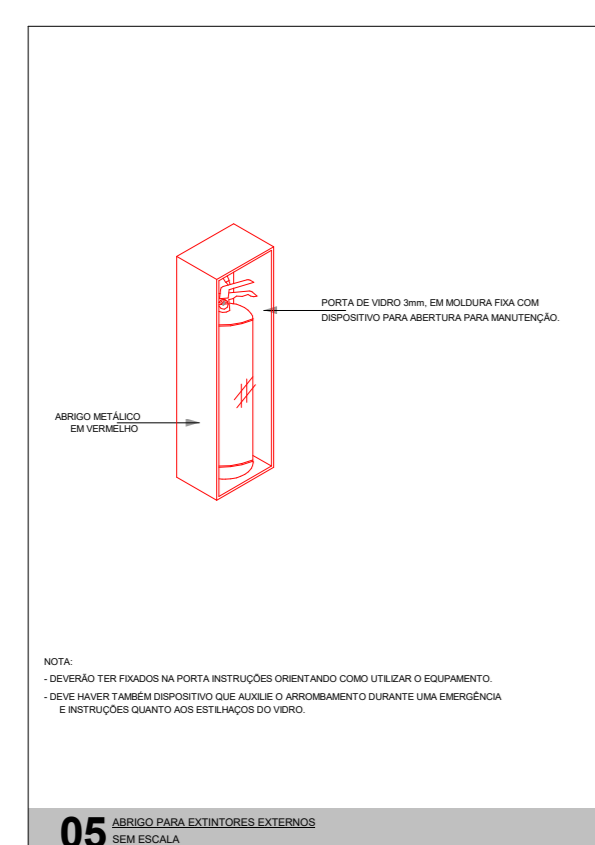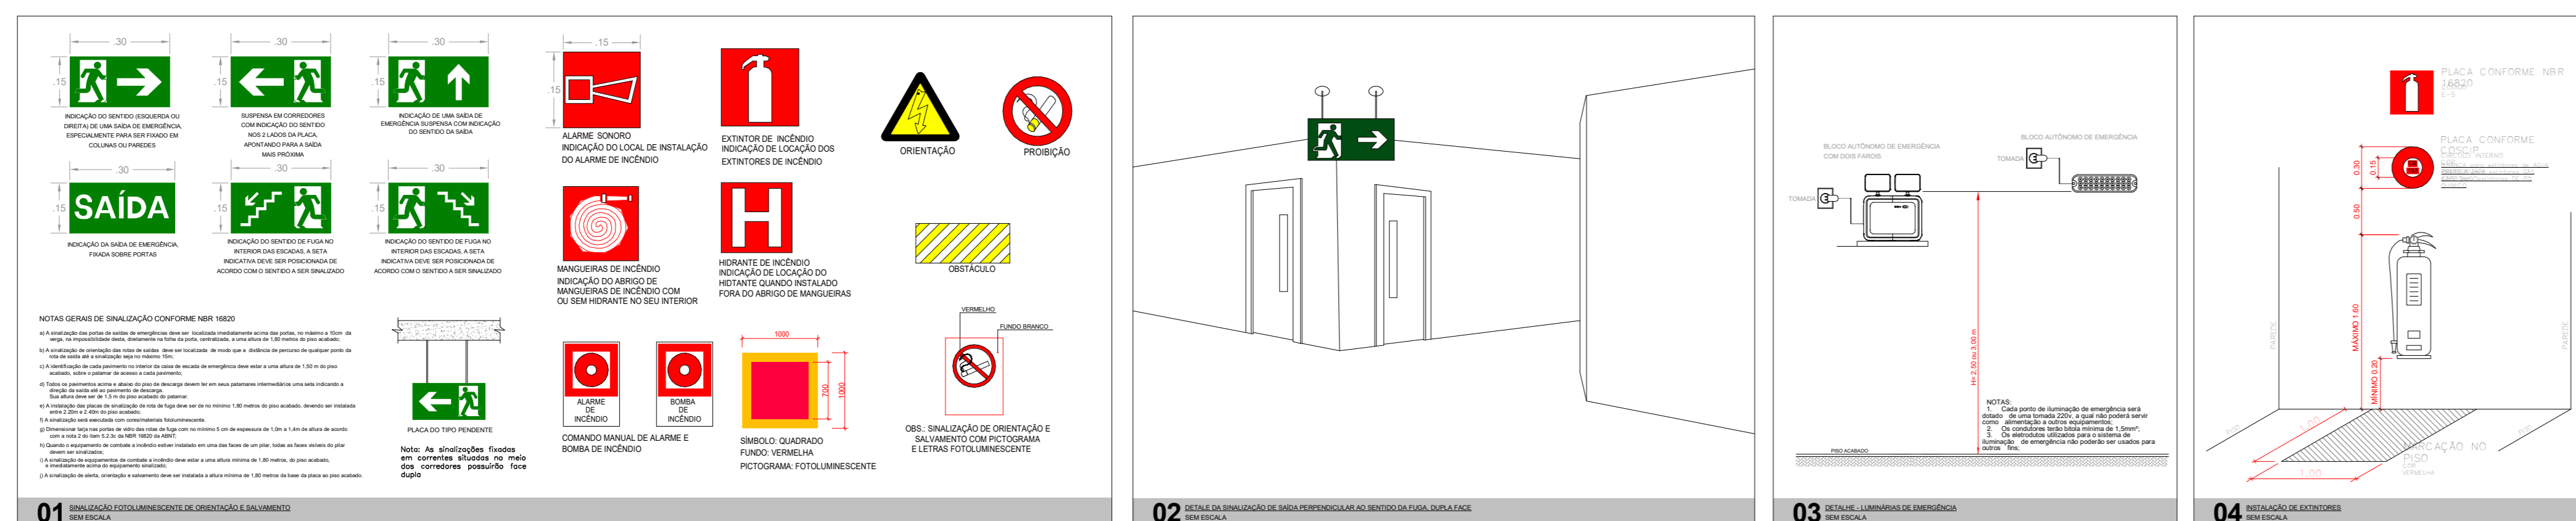

QUADRO DE SIMBOLOGIA	
EXTINTORES	
	EXTINTOR PORTÁTIL DE PÓ QUÍMICO SECO BC - CAPACIDADE INDICADA EM PLANTA
SINALIZAÇÃO DE EMERGÊNCIA	
	PLACA FOTOLUMINESCENTE DE SINALIZAÇÃO DE SAÍDA DE EMERGÊNCIA - DIMENSÕES EM PLANTA
	PLACA FOTOLUMINESCENTE DE SINALIZAÇÃO DE ROTA DE FUGA EM FRENTE - DIMENSÕES EM PLANTA
	PLACA FOTOLUMINESCENTE DE SINALIZAÇÃO DE ROTA DE FUGA LATERAL DIREITA - DIMENSÕES EM PLANTA
	PLACA FOTOLUMINESCENTE DE SINALIZAÇÃO DE ROTA DE FUGA LATERAL ESQUERDA - DIMENSÕES EM PLANTA
ILUMINAÇÃO DE EMERGÊNCIA	
	BLOCO AUTÔNOMO DE ILUMINAÇÃO DE EMERGÊNCIA PARA ACLARAMENTO COM AUTONOMIA MÍNIMA DE UMA HORA COM NO MÍNIMO 10w e/ou 100 Lm, INSTALADO NO FORRO OU NO TETO - FLUXO LUMINOSO INDICADO EM PLANTA
	BLOCO AUTÔNOMO DE ILUMINAÇÃO DE EMERGÊNCIA PARA ACLARAMENTO COM AUTONOMIA MÍNIMA DE UMA HORA COM NO MÍNIMO 10w e/ou 100Lm, INSTALADO NA PAREDE A 2,60M DE ALTURA EM RELAÇÃO AO PISO ACABADO - FLUXO LUMINOSO INDICADO EM PLANTA

REV.	DESCRIÇÃO	DATA	EXEC.	REVIF.	APROV.
00	Inicial	JULHO/2025			

Secretaria de Turismo e Lazer
GOVERNO DO ESTADO DE PERNAMBUCO
 SECRETARIA DE PROJETOS ESTRATÉGICOS DE PERNAMBUCO - SEPE
 ESCRITÓRIO DE PROJETOS

PROJETO DE IMPLANTAÇÃO DA DELEGACIA DE POLICIA TIPO 1A NO MUNICÍPIO DE CARPINA

CONTRATANTE: SECRETARIA DE PROJETOS ESTRATÉGICOS (SEPE)
 CNPJ: 21.825.676/0001-9
 PROPRIETÁRIO: SECRETARIA DE DEFESA SOCIAL (SDS)
 CNPJ: 02.960.040/0001-00

ENDEREÇO: AV. PRESIDENTE GETULIO VARGAS, CENTRO, CARPINA-PE, 55811-420
 ETAPA: PROJETO BÁSICO
 RESP. TÉCNICO:

IRAMA CAETANO DE HOLANDA LINS
 CALHEIROS, 446887
 MATHIUS PONTES ANDRADE AZEVEDO
 CREA: 1817201230/PE

DISCIPLINA: PROJETO DE PREVENÇÃO E COMBATE A INCÊNDIO
 CONTEÚDO: PLANTA FACHADAS, CORTES E DETALHES DE PCI
 PRANCHINA: PCI 02/02 R00

ESCALA: INDICADA
 DATA: JULHO/2025
 NOMENCLATURA: GOV-PE-SDS-CPN-L00-D1A_XXXX-B-PCI-P002-R0